

ფორმატი	ა-3	თბილისი 2020 წ.
		დაკვეთა №

ტექნიკურ ეკონომიკური მაჩვენებლები

პირობითი ნიშნები

პროექტის სახელწოდება

მრავალბინიანი საცხოვრებელი სახლი
არქიტექტურული ნაწილი

ქ. თბილისი დასახლება დიდი დიღომი ქუჩა ფარნავაზი
ს/კ. 01.10.06.010.022

შ.პ.ს. "აკა"
ს /კ 402039744

ქ.თბილისი დიღმის მასივი
5 კვ. კორპ. 13 ბინა 43
ტელ. 591 01 83 73

თანამდებობა	გვარი	ხელმოწერა	თარიღი
დირექტორი	ჯ.ჩარკვიანი		
პროექტის ავტორები	ვ.იობიძე		
		ფასადი - 1	
მასშტაბი:	1:100		

სტადია	ფურცლები	ფურცელი
პროექტი	0	ა-0


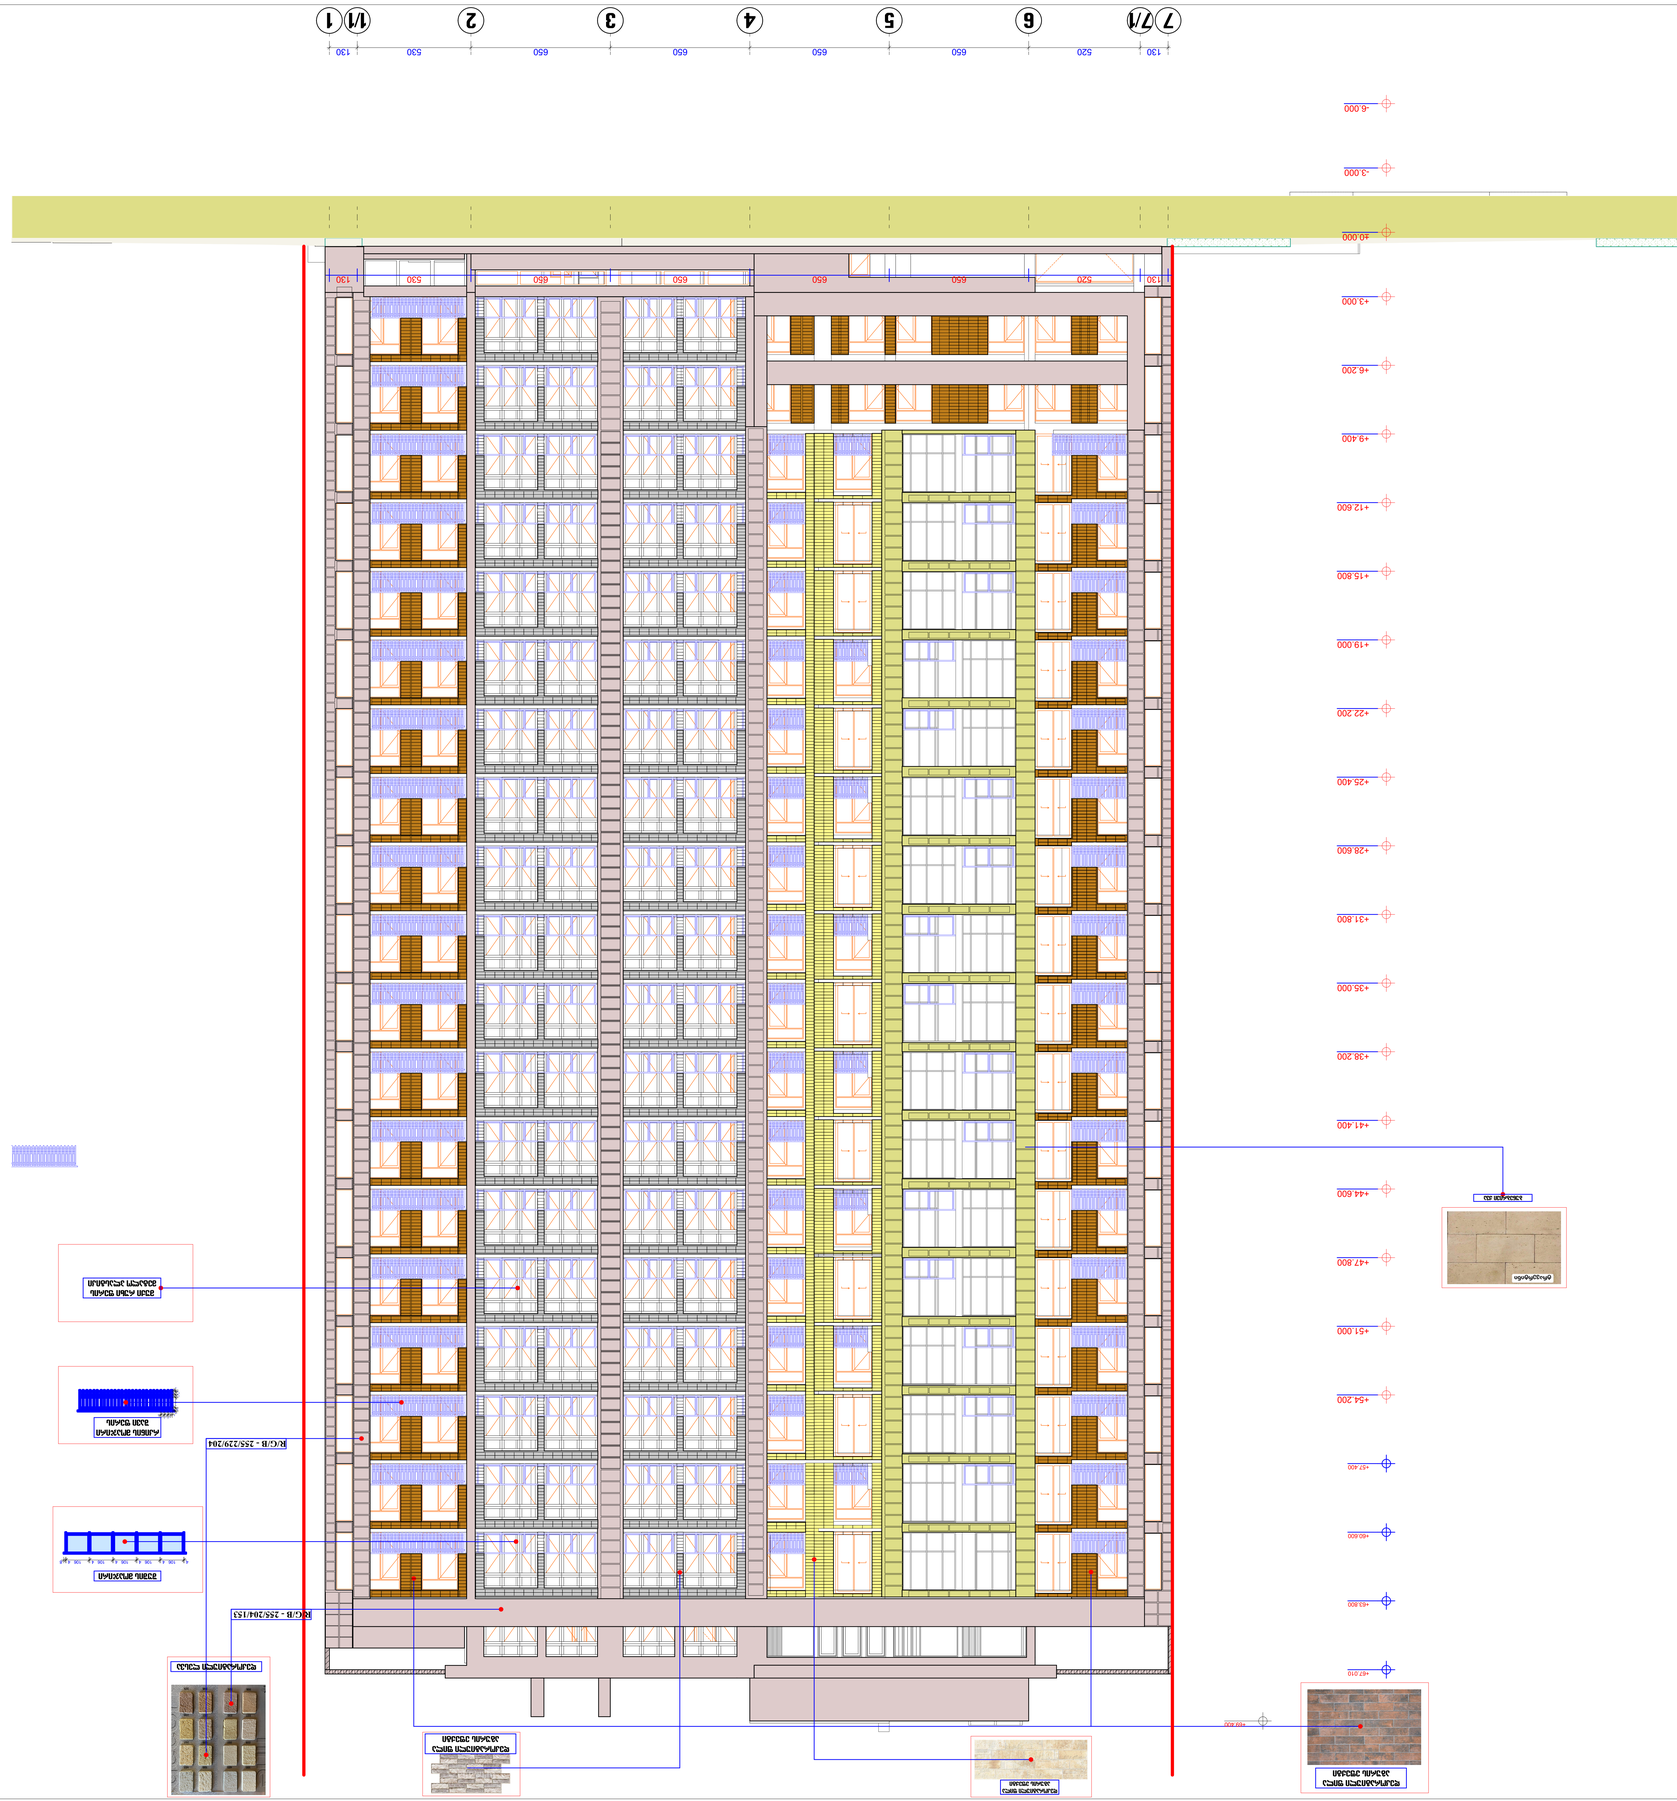
1
1/1
2
3
4
5
6
7/1
7
130
530
650
650
650
650
650
520
130
-6.000
-3.000
+0.000
+3.000
+6.200
+9.400
+12.600
+15.800
+19.000
+22.200
+25.400
+28.600
+31.800
+35.000
+38.200
+41.400
+44.600
+47.800
+51.000
+54.200
+57.400
+60.600
+63.800
+67.010
+69.800

