
მიწის ნაკვეთის ტოპოგრაფიული აზომვითი ნახაზი

ქალაქი თბილისი, სოფელი დიდომი ს/კ. 01.72.14.036.445

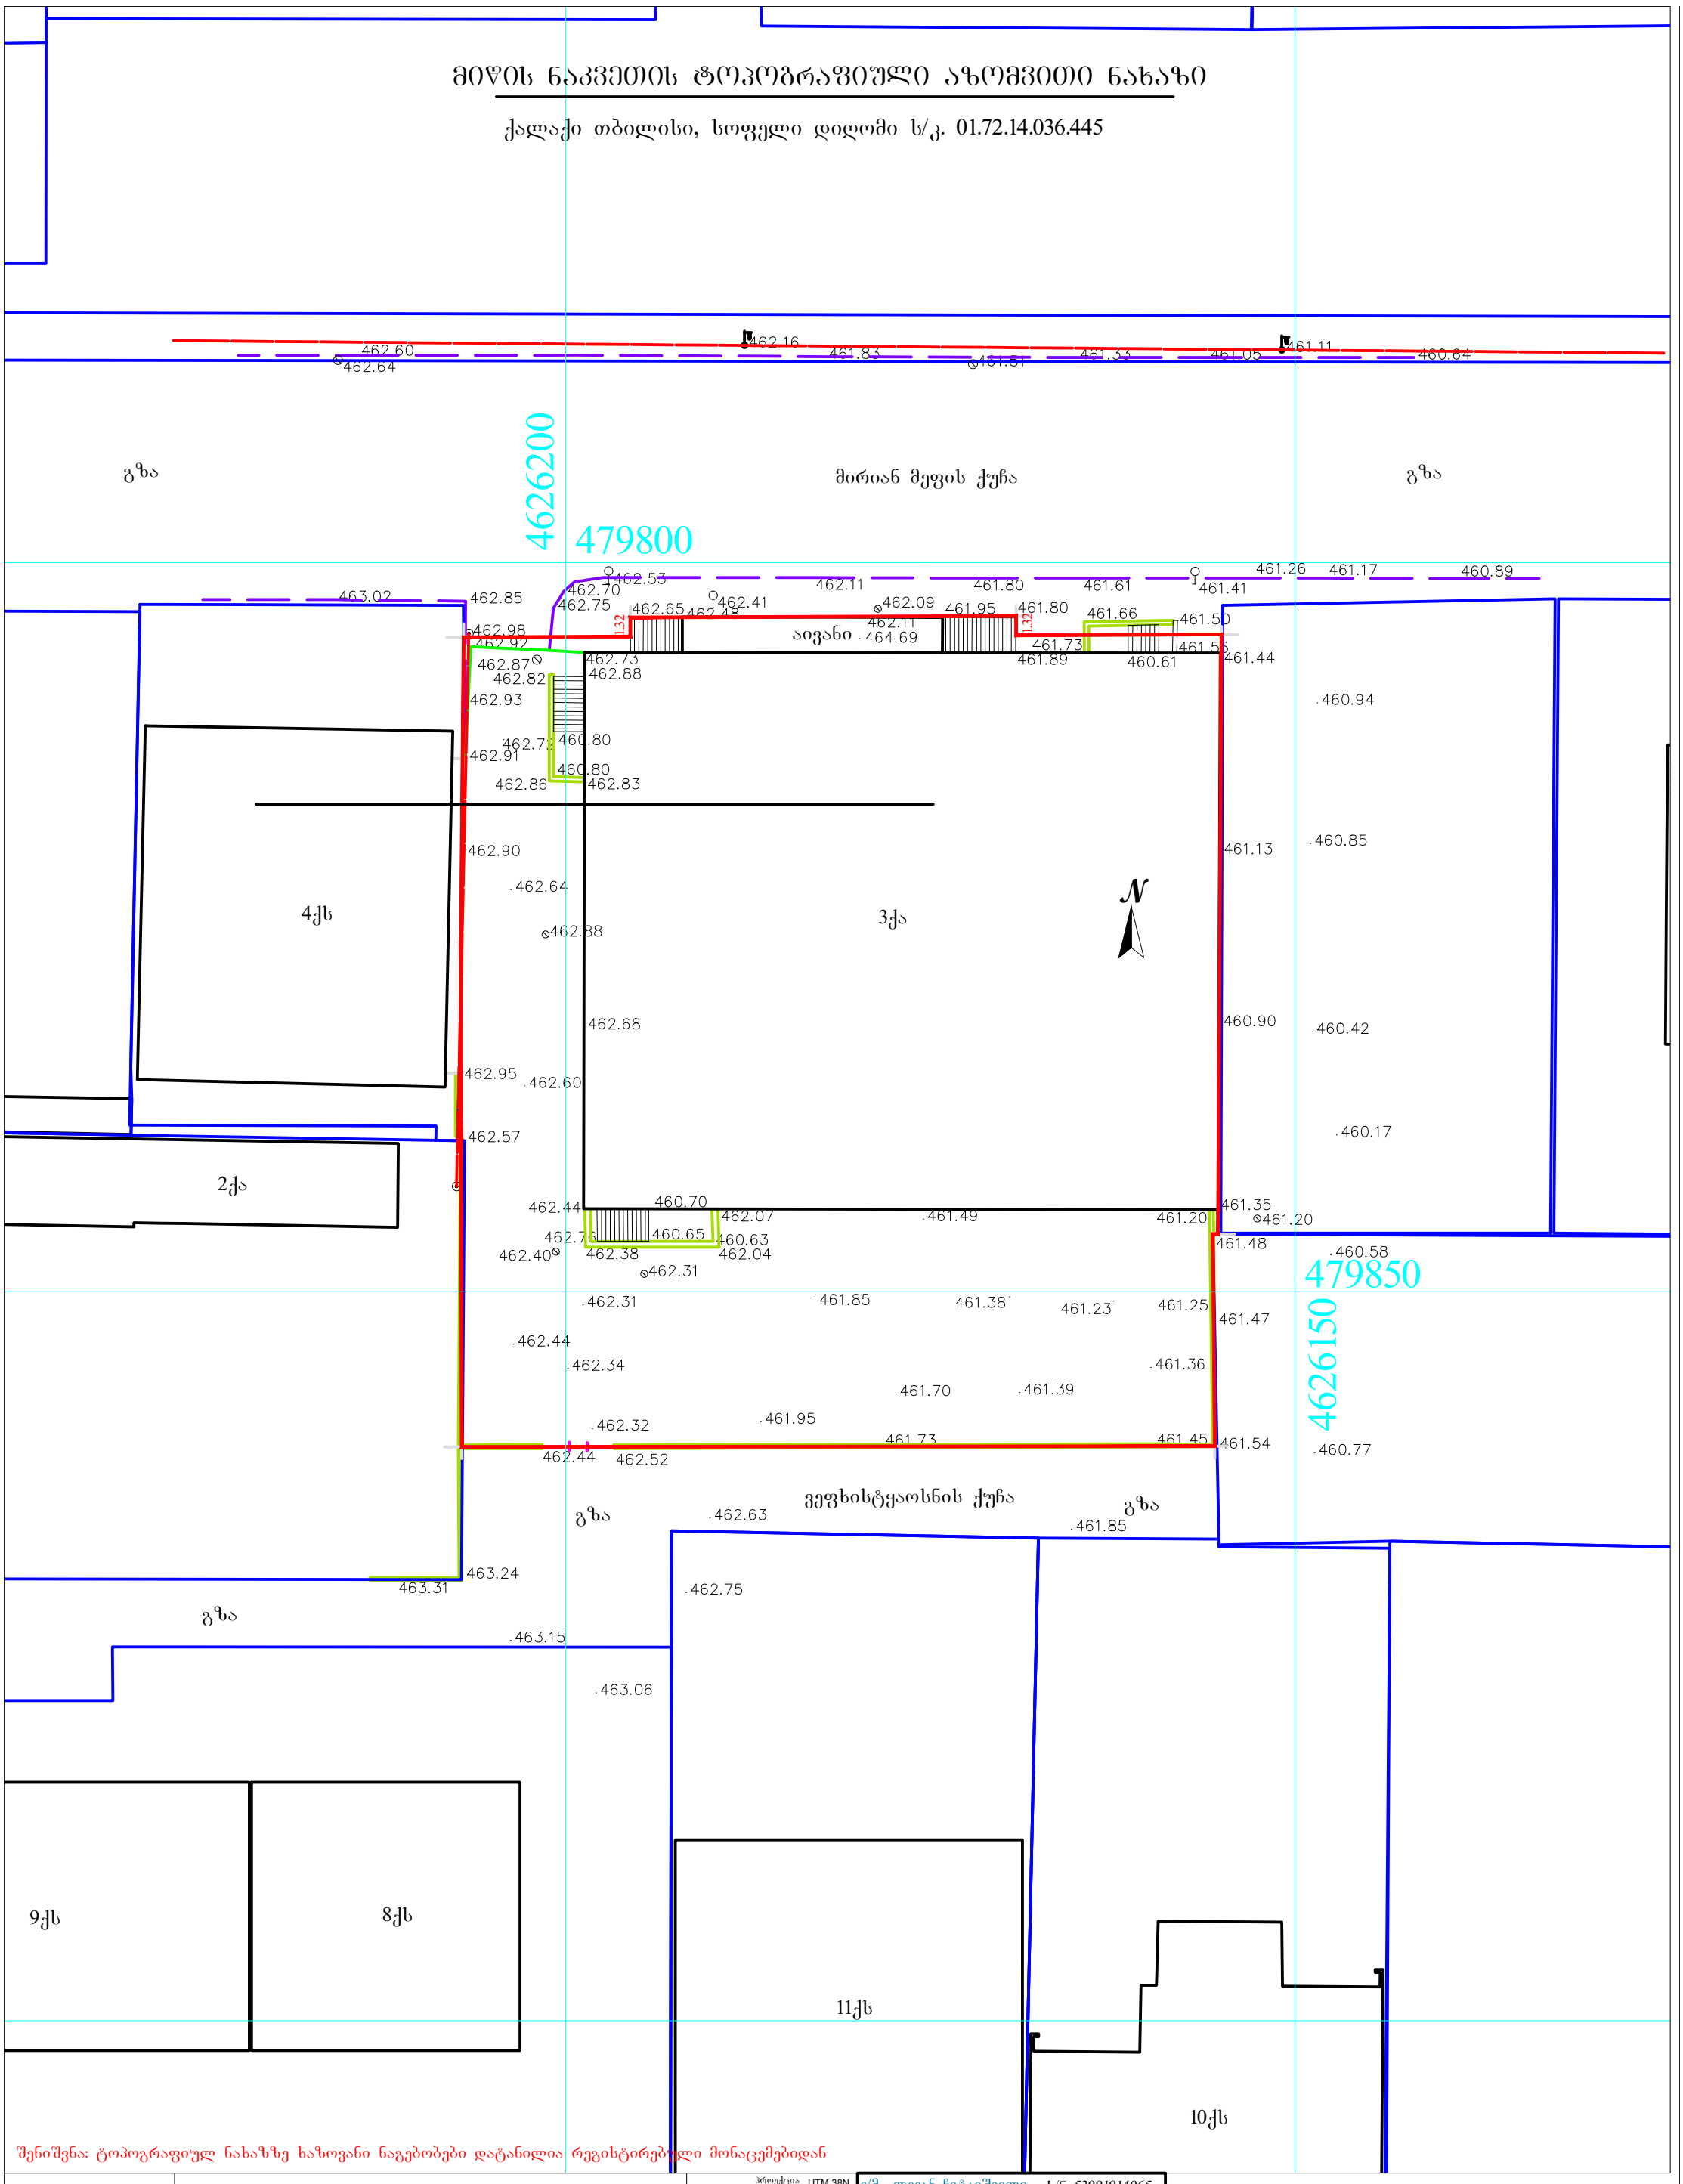


შენიშვნა: ტოპოგრაფიულ ნახაზზე ხაზოვანი ნაგებობები დატანილია რეგისტრებული მონაცემებიდან

პირობითი აღნიშვნები	შენიშვნა: მიწის სამუშაოები შეათანხმეთ კომუნიკაციის წარმომადგენლებთან			პროექცია UTM 38N საკოორდინატო სისტემა WGS 84
მიწისქვეშა კომუნიკაციები	ნაკვეთის საზღვარი	ბუჩქი	ცოცხალი ღობე	ღობე
კანალიზაცია	შენობა	ბაზი	ხეების რიგი	ბორდიური
დენის კაბელი	არკა	გაზონი	ტრანსფორმატორი	ბეტონი
გაზის მილი	ფარდული	სამეთვალყურეო ჭები	რადიო ან ტელე ანძა	კედელი
წყლის მილი	კიბე	ძეგლი	ლამპიონები	საყრდენი კედელი
კაუშირგაბმულობა	ფოთლოვანი ხე	შადრევანი	ელექტრო ბოძი	ბილიკი
	წიწვოვანი ხე	ონკანი	რკინიგზა	გზის კონტური
	ხეხილის ხე	წყარო ან ჭა	იზოჰიფსი	ფლატე
	პალმა	ბენზინგასამართი სადგური	მთავარი იზოჰიფსი	წყლის კონტური
		მაღალი ძაბვის გადამცემი		

ი/მ „ლევან ჩიტაიშვილი„ ს/ნ 53001014065		
თბილისი, აწყურის ქუჩა №30	მობ: +995 598 18-04-18 trimblem3@gmail.com	
აზომა		ლ.ჩიტაიშვილი
კომპ. უზრუნველყოფა		ლ.ჩიტაიშვილი
დამკვეთი		
მაშტაბი 1:500		26.12.2021

მიწის ნაკვეთის ტოპოგრაფიული აზომვითი ნახაზი

ქალაქი თბილისი, სოფელი დიღომი ს/კ. 01.72.14.036.445

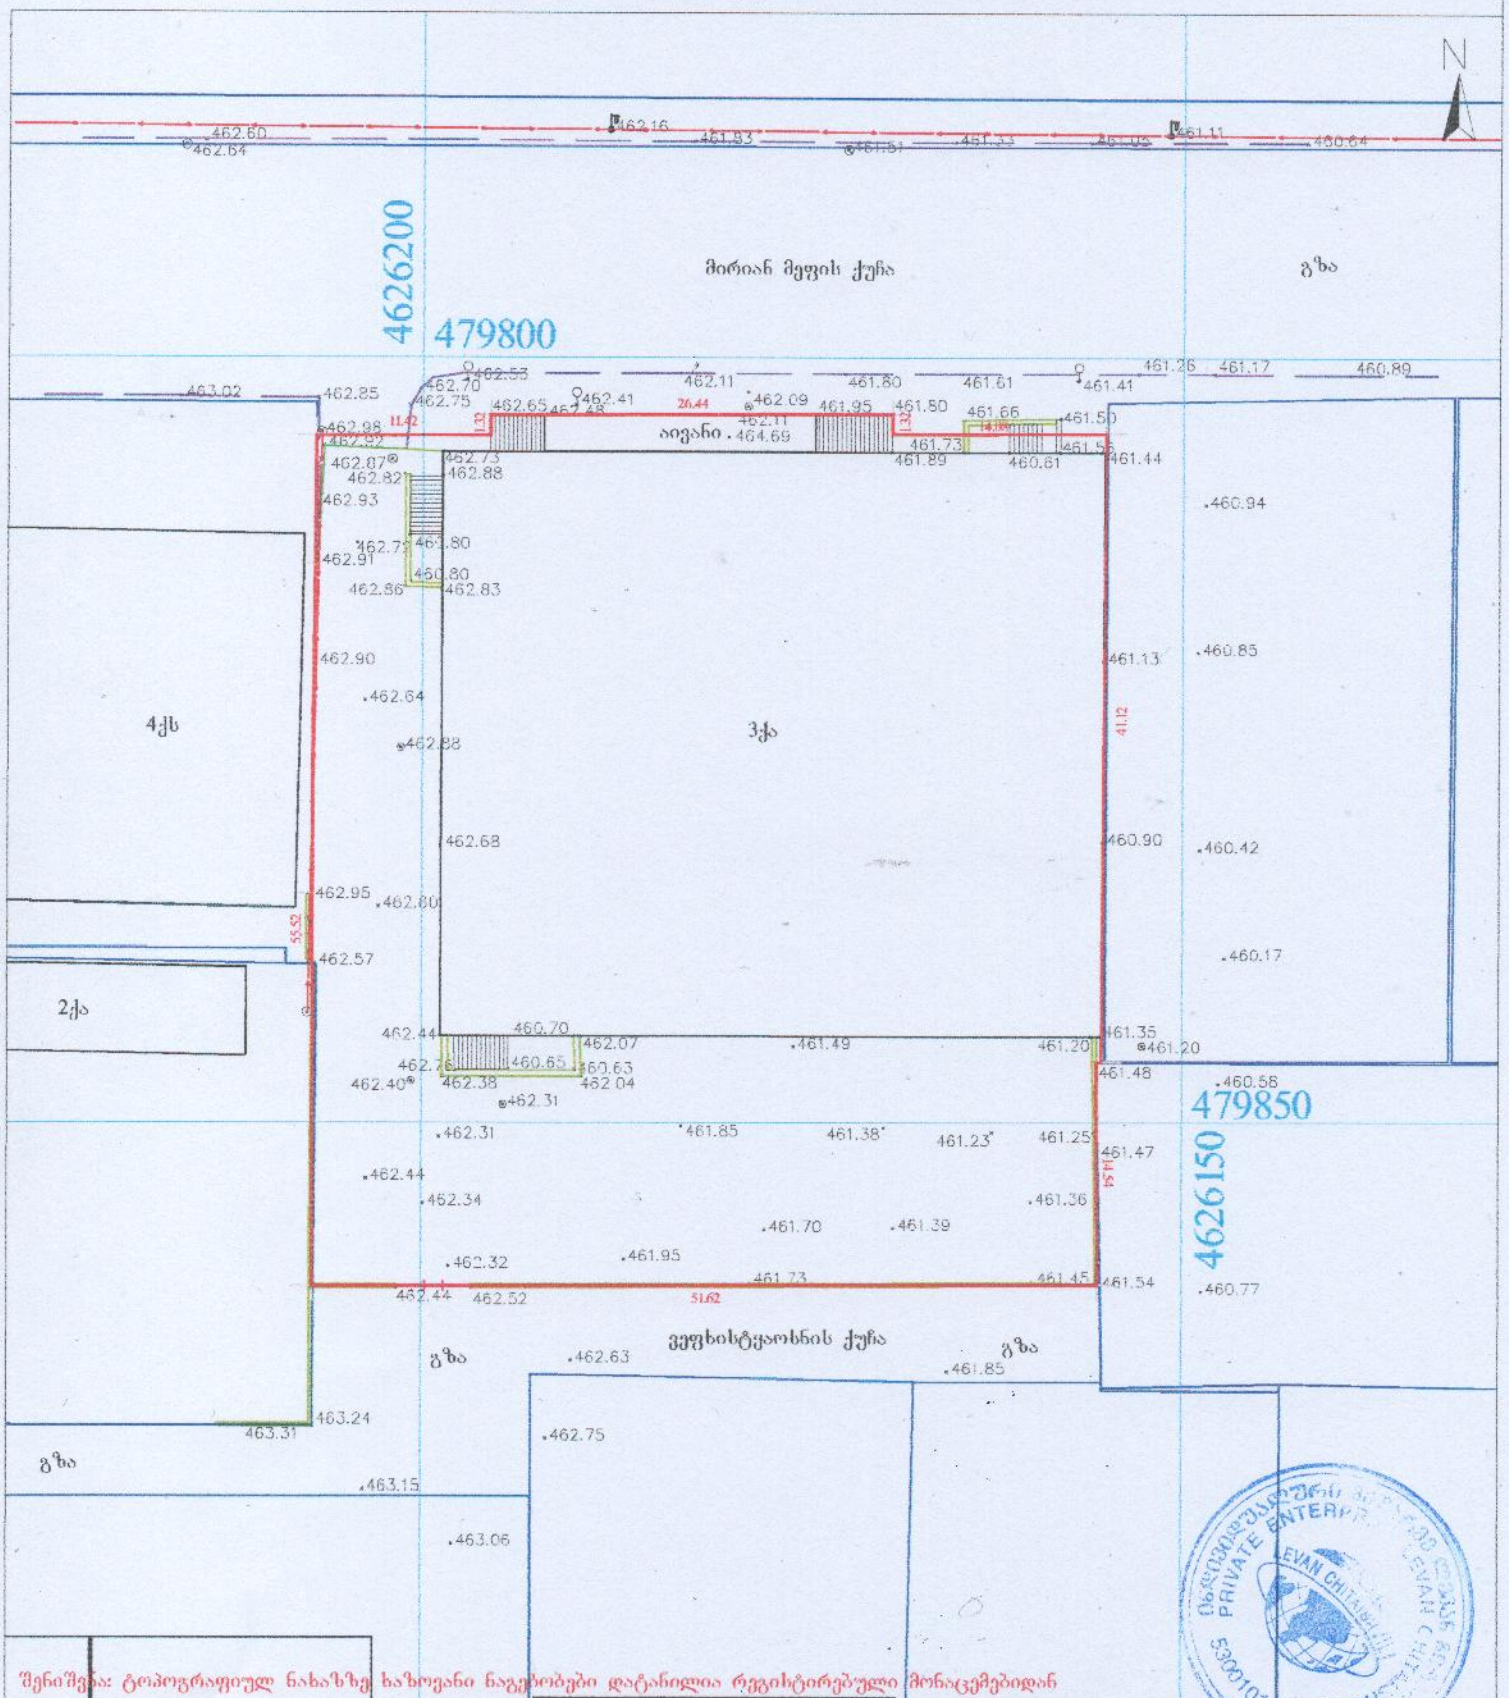

შენიშვნა: ტოპოგრაფიულ ნახაზზე ხაზოვანი ნაგებობები დატანილია რეგისტრებული მონაცემებიდან

პირობითი აღნიშვნები	შენიშვნა: მიწის სამეშაოები შეათანხმეთ კომუნიკაციის წარმომადგენლებთან				პროექცია UTM 38N საკოორდინატო სისტემა WGS 84	ამ ადგილას მიწისქვეშა კომუნიკაციები არ არის
მიწისქვეშა კომუნიკაციები	ნაკვეთის საზღვარი	ბუჩქი	ცოცხალი ღობე	ღობე		თბილისი, ტელ.: +995 598 18-04-18
	შენობა	ჯაზი	ხვრების რიგი	ბორდიური		აწყურის ჭუჭა №30 trimblem3@gmail.com
კანალიზაცია	არკა	გაზომილი	ტრანსფორმატორი	ბეტონი		
დენის კაბელი	ფარდული	საშეთვალყურეო ჭები	რადიო ან ტელე ანძა	კედელი		აზომა ლ.ჩიტაიშვილი
გაზის მილი	კიბე	ძველი	ლამპიონები	საყრდენი კედელი		კომპ. უზრუნველყოფა ლ.ჩიტაიშვილი
წყლის მილი	ფოთლოვანი ხე	შადრევანი	ელექტრო ბოძი	ბილიკი		დამკვეთი
კეშმარიტებულობა	წიწვოვანი ხე	ონკანი	რკინიგზა	გზის კონტური		
	ხეხილის ხე	წყარო ან ჭა	იზოჰიფსი	ფლატე		
	პალმა	ბენზინგასამართი სადგური	მთავარი იზოჰიფსი	წყლის კონტური		მაშტაბი 1:500 26.12.2021
		მაღალი ძაბვის გადამცემი				

ტოპო ძირგე დამუშავებული არსებული გენ-გეგმა
მ. 1:500

7ქს
8ქს
8ქს
N
462.60
462.64
462.16
461.83
461.54
461.33
461.05
461.11
460.64
4626200
479800
43550
26500
გზა
მირიან მეფის ქუჩა
გზა
ბრუნტთან შენობის მიბმის საპრ. და აბსოლუტური ნიშნული -2.00=462.69
ბრუნტთან შენობის მიბმის არსებული აბსოლუტური ნიშნული -2.50=462.19
463.02
462.85
462.98
462.92
462.87
462.82
462.93
462.79
462.91
462.80
462.90
462.64
462.88
462.68
462.95
462.60
462.57
462.44
462.76
462.40
462.53
462.70
462.65
462.48
462.41
462.11
461.80
461.61
461.41
461.26
461.17
460.89
461.09
461.80
461.66
461.50
462.11
464.69
461.73
461.56
461.89
460.61
არსებული კიბის ბაძანი ±0.00=464.69
461.44
460.94
460.85
461.13
460.90
460.42
460.17
461.35
461.20
461.48
460.58
462.73
462.88
462.83
460.80
460.80
462.07
460.65
460.63
462.04
461.49
461.20
462.31
461.38
461.23
461.25
461.47
462.34
461.36
461.70
461.39
462.32
461.95
461.73
461.45
461.54
462.44
462.52
460.77
1.32
1.32
ფეხსაცმლის ქარხანა
4ქს
2ქა
3ქა
1
დია ტერასა
+7.75 = 472.44
+14.60=479.29
მშენებარე
ავტოსადგომი 2
არსებული მოხრეშილი ტერიტორია 3
479850
4626150
ექსპლიკაცია:
1. საპროექტო შენობა
2. ავტოსადგომი
3. არსებული მოხრეშილი ტერიტორია
463.24
463.31
463.15
463.06
462.75
462.63
461.85
ვეფხისტყაოსნის ქუჩა
გზა
გზა
გზა
9ქს
8ქს
11ქს
10ქს

მიწის ნაკვეთის ტოპოგრაფიული აზომვითი ნახაზი

ქალაქი თბილისი, სოფელი დიღომი ს/კ. 01.72.14.036.445

შენიშვნა: ტოპოგრაფიულ ნახაზზე ხაზოვანი ნაგებობები დატანილია რეგისტრებული მონაცემებიდან

პირობითი აღნიშვნები	შენიშვნა: მიწის სამუშაოები შეათანხმეთ კომუნიკაციის წარმომადგენლებთან			
მიწისქვეშა კომუნიკაციები	ნაკვეთის საზღვარი	ბუჩქი	ცოცხალი ღობე	ღობე
კანალიზაცია	შენობა	ვაზი	ხეების რიგი	ბორდიური
დენის კაბელი	არკა	გაზონი	ტრანსფორმატორი	ბეტონი
გაზის მილი	ფარდული	სამეურნეო ჯაგბი	რადიო ან ტელე ანძა	კედელი
წყლის მილი	კიბე	ძეგლი	ლამპიონები	საყრდენი კედელი
კავშირგაბმულობა	ფოთლოვანი ხე	შადრევანი	ელექტრო ბოძი	ბილიკი
	წიწვოვანი ხე	ონკანი	რკინიგზა	გზის კონტური
	ხეხილის ხე	წყარო ან ჭა	იზოჰიფსი	ფლატე
	პალმა	ბუნებისასმარხი სადგური	მთავარი იზოჰიფსი	წყლის კონტური
		მაღალი ძაბვის გადამცემი		

პროექცია UTM 38N
საკოორდინატო სისტემა WGS 84

ი/მ „ლევან ჩიტაიშვილი„ ს/ნ 53001014065
მობ: +995 598 18-04-18
trimblem3@gmail.com

აზომა		ლ.ჩიტაიშვილი
კომპ. უზრუნველყოფა		ლ.ჩიტაიშვილი
დამკვეთი	თბილისი, აწყურის ქუჩა №30	
მაშტაბი 1:500		26.12.2021

ტოპო ძირგე დამუშავებული საპროექტო გეგმა
მ. 1:500

8ქს

9ქს

N

462.60 462.64 462.16 461.83 461.51 461.33 461.05 461.11 460.64

გზა

მირიან მეფის ქუჩა

გზა

479800

4626200

479850

4626150

ბრუნტთან შეწობის მიბმის საპრ. და აბსოლუტური ნიშნული -2.00=462.69

ბრუნტთან შეწობის მიბმის საპრ. და აბსოლუტური ნიშნული -3.25=461.44

ბრუნტთან შეწობის მიბმის საპრ. და აბსოლუტური ნიშნული -1.80=462.89

ბრუნტთან შეწობის მიბმის საპრ. და აბსოლუტური ნიშნული -2.00=462.69

11.50=476.19

14.60= 479.29

+11.50

+10.75

+7.75

4ქს

3ქს

2ქა

1

2

3

4

ექსპლიკაცია:

1. საპროექტო შენობა
2. შპანა ეზო, მოშანდაკება მოპირკეთება
3. ავტოსადგომი 8 ადგილზე 129.6 მ2
4. სარეკრეაციო ზონა, გამწვანება

ვეფხისტყაოსნის ქუჩა

გზა

გზა

9ქს

8ქს

11ქს

10ქს

მიწის ნაკვეთის ტოპოგრაფიული აზომვითი ნახაზი

ქალაქი თბილისი, სოფელი დიღომი ს/კ. 01.72.14.036.445

შენიშვნა: ტოპოგრაფიულ ნახაზზე ხაზოვანი ნაგებობები დატანილია რეგისტრებული მონაცემებიდან

პირობითი აღნიშვნები		შენიშვნა: მიწის სამუშაოები შეათანხმეთ კომუნიკაციის წარმომადგენლებთან			
მიწისქვეშა კომუნიკაციები	ნაკვეთის საზღვარი	ბუჩქი	ცოცხალი ღობე	ღობე	პროექცია UTM 38N
კანალიზაცია	შენობა	ვაზი	ხეების რიგი	ბორდიური	საკოორდინატო სისტემა WGS 84
დენის კაბელი	არკა	გაზონი	ტრანსფორმატორი	ბეტონი	
გაზის მილი	ფარდული	სამეთვალყურეო ჭები	რადიო ან ტელე ანძა	კედელი	
წყლის მილი	კიბე	ძეგლი	ლამპიონები	საყრდენი კედელი	
კავშირგაბმულობა	ფოთლოვანი ხე	შადრევანი	ელექტრო ბოძი	ბილიკი	
	წიწვოვანი ხე	ონკანი	რკინიგზა	გზის კონტური	
	ხეხილის ხე	წყარო ან ჭა	იზოჰიფსი	ფლატე	
	პალმა	ბენზინგასამართი სადგური	მთავარი იზოჰიფსი	წყლის კონტური	
		მაღალი ძაბვის გადამცემი			

ი/მ „ლევან ჩიტაიშვილი„ ს/ნ 53001014065		
ტელ: +995 598 18-04-18		
trimblem3@gmail.com		
აზომა		ლ.ჩიტაიშვილი
კომპ. უზრუნველყოფა		ლ.ჩიტაიშვილი
თბილისი, დიღომის მე-2 კვარტალი, აუქციონის ქუჩა №30		
მაშტაბი 1:500		26.12.2021