
კონდიციონერები მოეწყობა და შეიფუთება ლითონის დამცავი კონსტრუქციით და ხმის დამხშობი იზოლაციით
1.30
1.20
1.30
1.20
1.30
1.20
0.90
0.70
2.00
1.80
მაცივრის გარე აბრეშატი, შეფუთული ლითონის
დამცავი კონტრუქციით და ხმის დამხშობი იზოლაციით
ჩვენს სარგებლობაში არსებული ფართი
15.07.2022

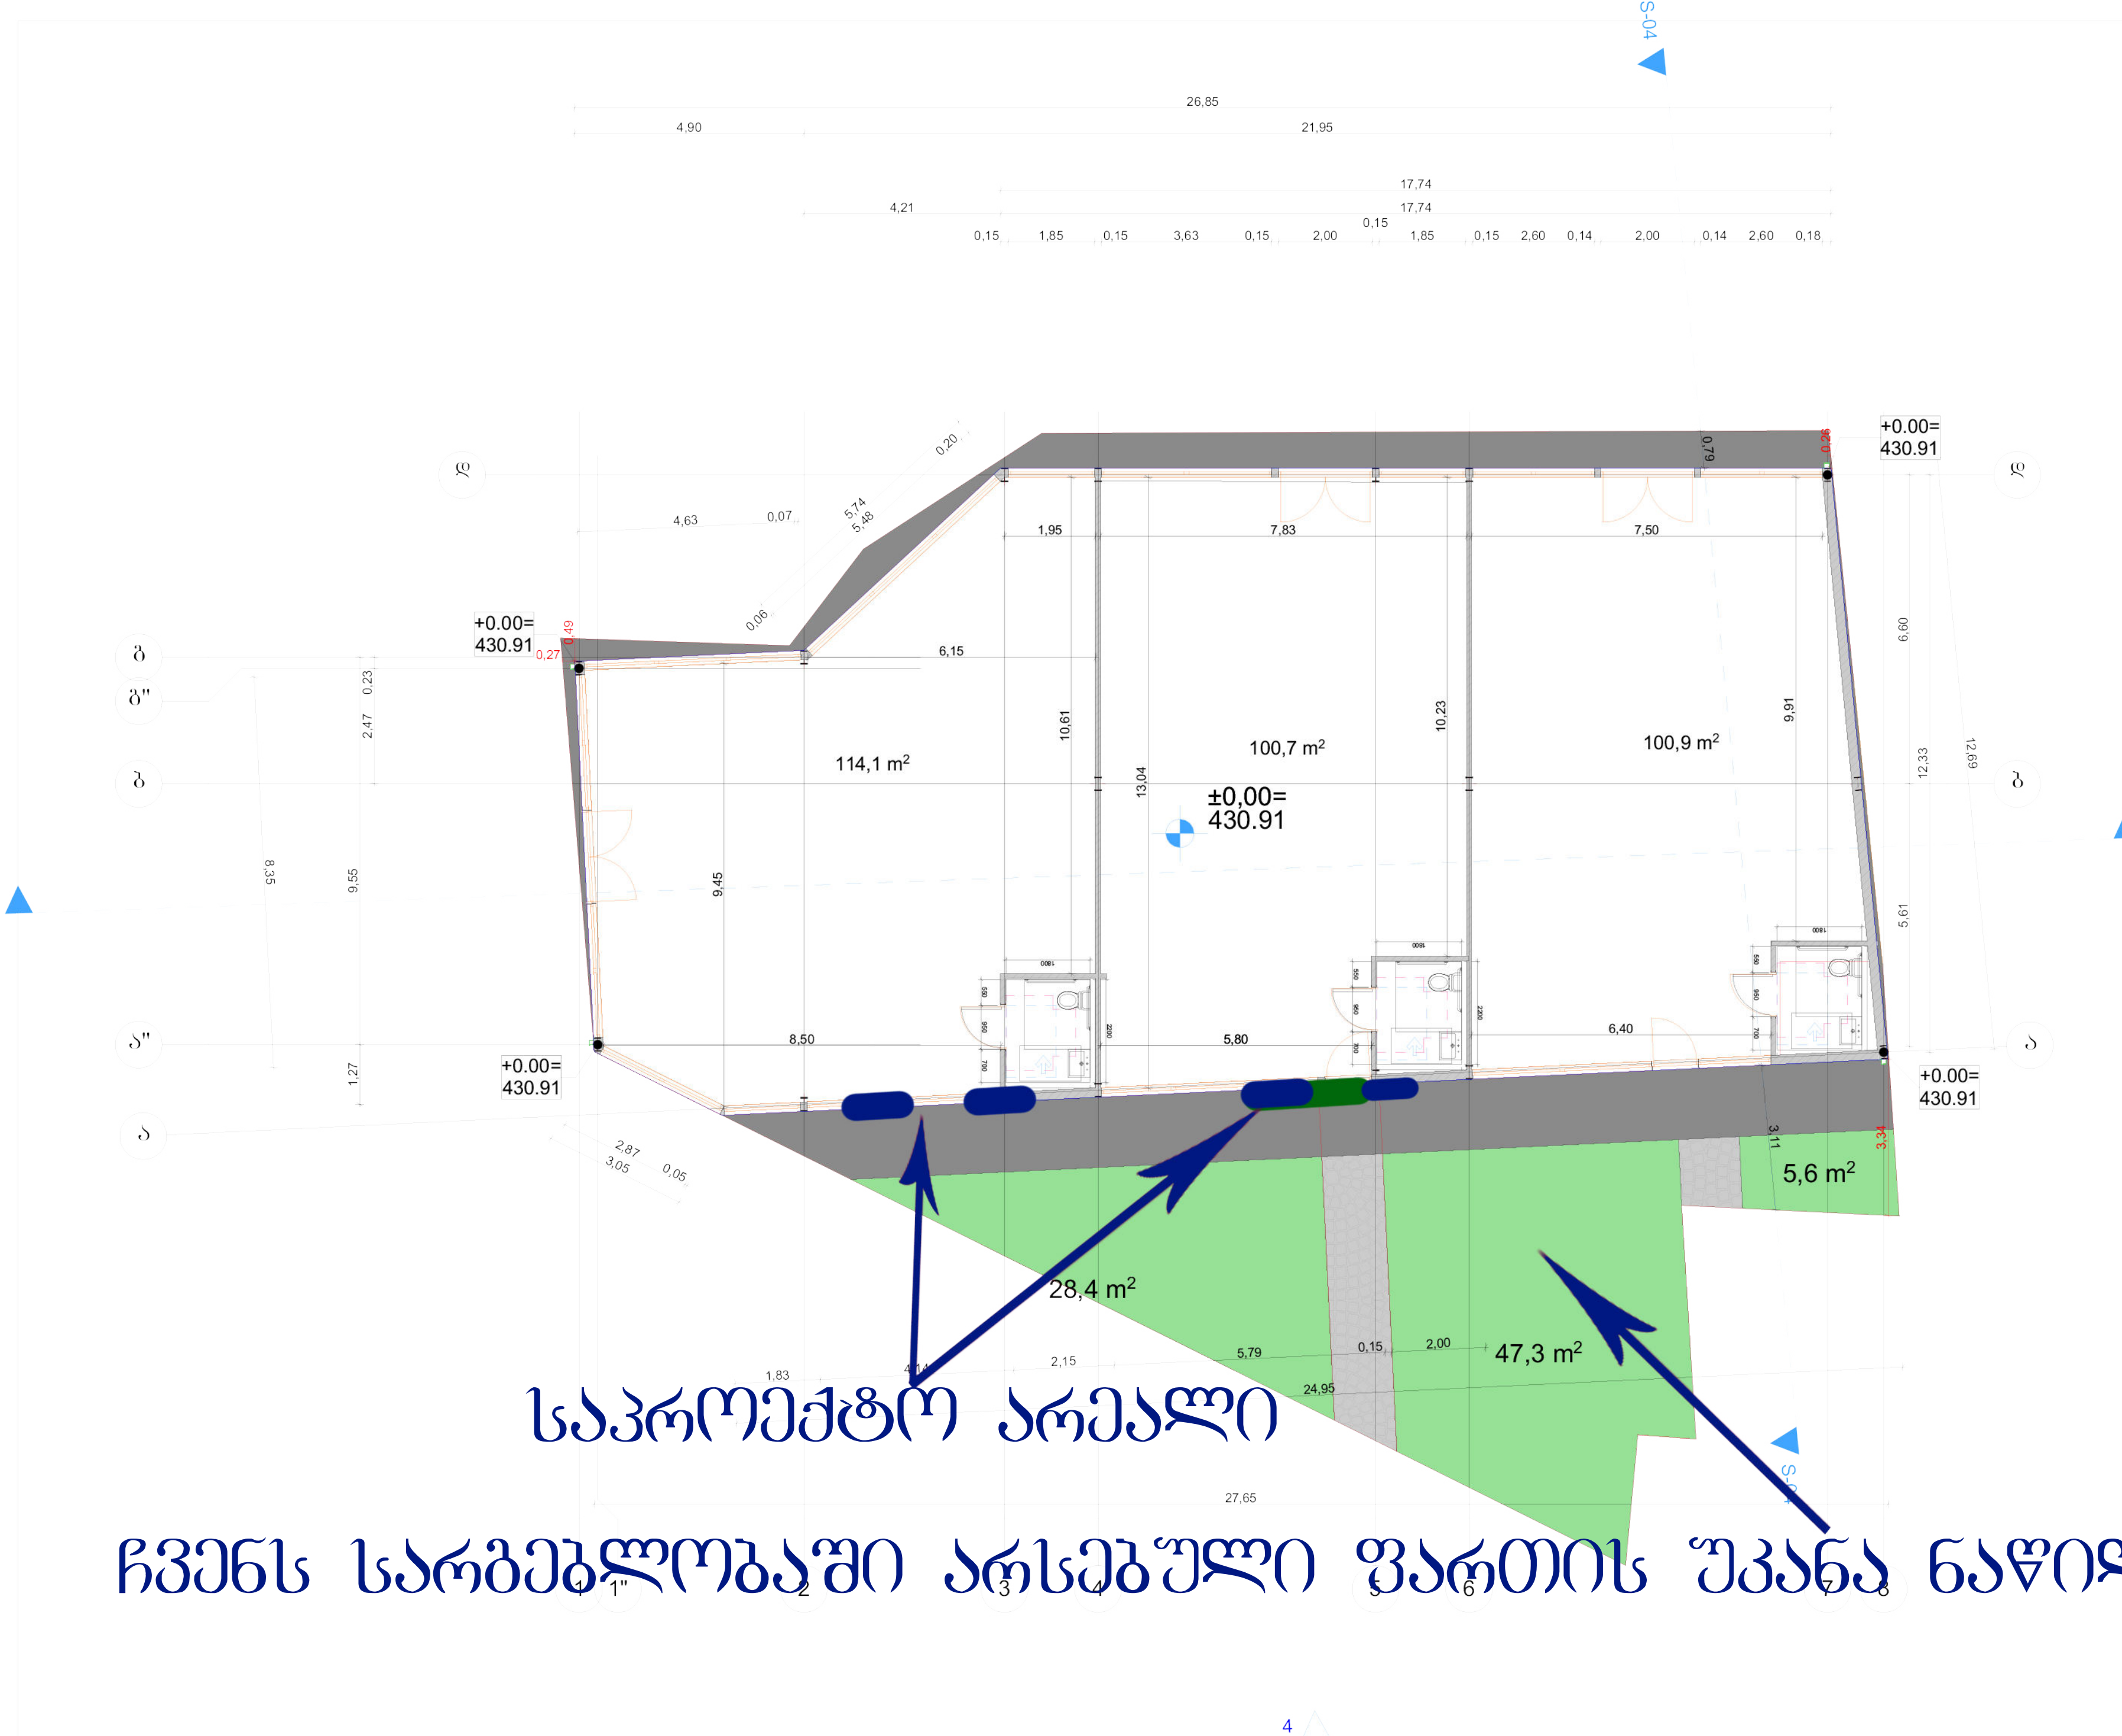


შ.პ.ს. "ბიემჯი გრუპ"
L.T.D "BMG GROUP"
ს/კ 406128239
შარტავას ქუჩა №14
598 66 70 70
557 98 08 99
groupbmg@yahoo.com

| | |
|---|---|
| ობიექტის მისამართი | ქალაქი თბილისი , ზემო ფონიჭალა, ავტობუსის მოსაცდელთან |
| ნახაზის დასახელება | გეგმა +0.00 ნიშნულზე |

| | | | |
|---|---|---|---|
| ტექნიკური დირექტორი | | ზაზა ბასილაძე | |
| არქიტექტორი | | ნინო ბრიგოლაია | |
| დაინტერესებული პირი | | გიორგი გოშხოთელიანი | |
| მასშტაბი | | furceli | A-3 |
| თარიღი | 2021 წ. | | |

# საკადასტრო გეგმა

საჯარო რეესტრის ეროვნული სააგენტო

| | | | |
|---|---|---|---|
| საკადასტრო კოდი: | **01.18.13.010.032** | ნაკვეთის დანიშნულება: | **არასასოფლო სამეურნეო** |
| განცხადების ნომერი: | **882022430881** | ფართობი: | **480 კვ.მ (WGS 84 / UTM zone 38N)** |
| მომზადების თარიღი: | **21/06/2022** | | |

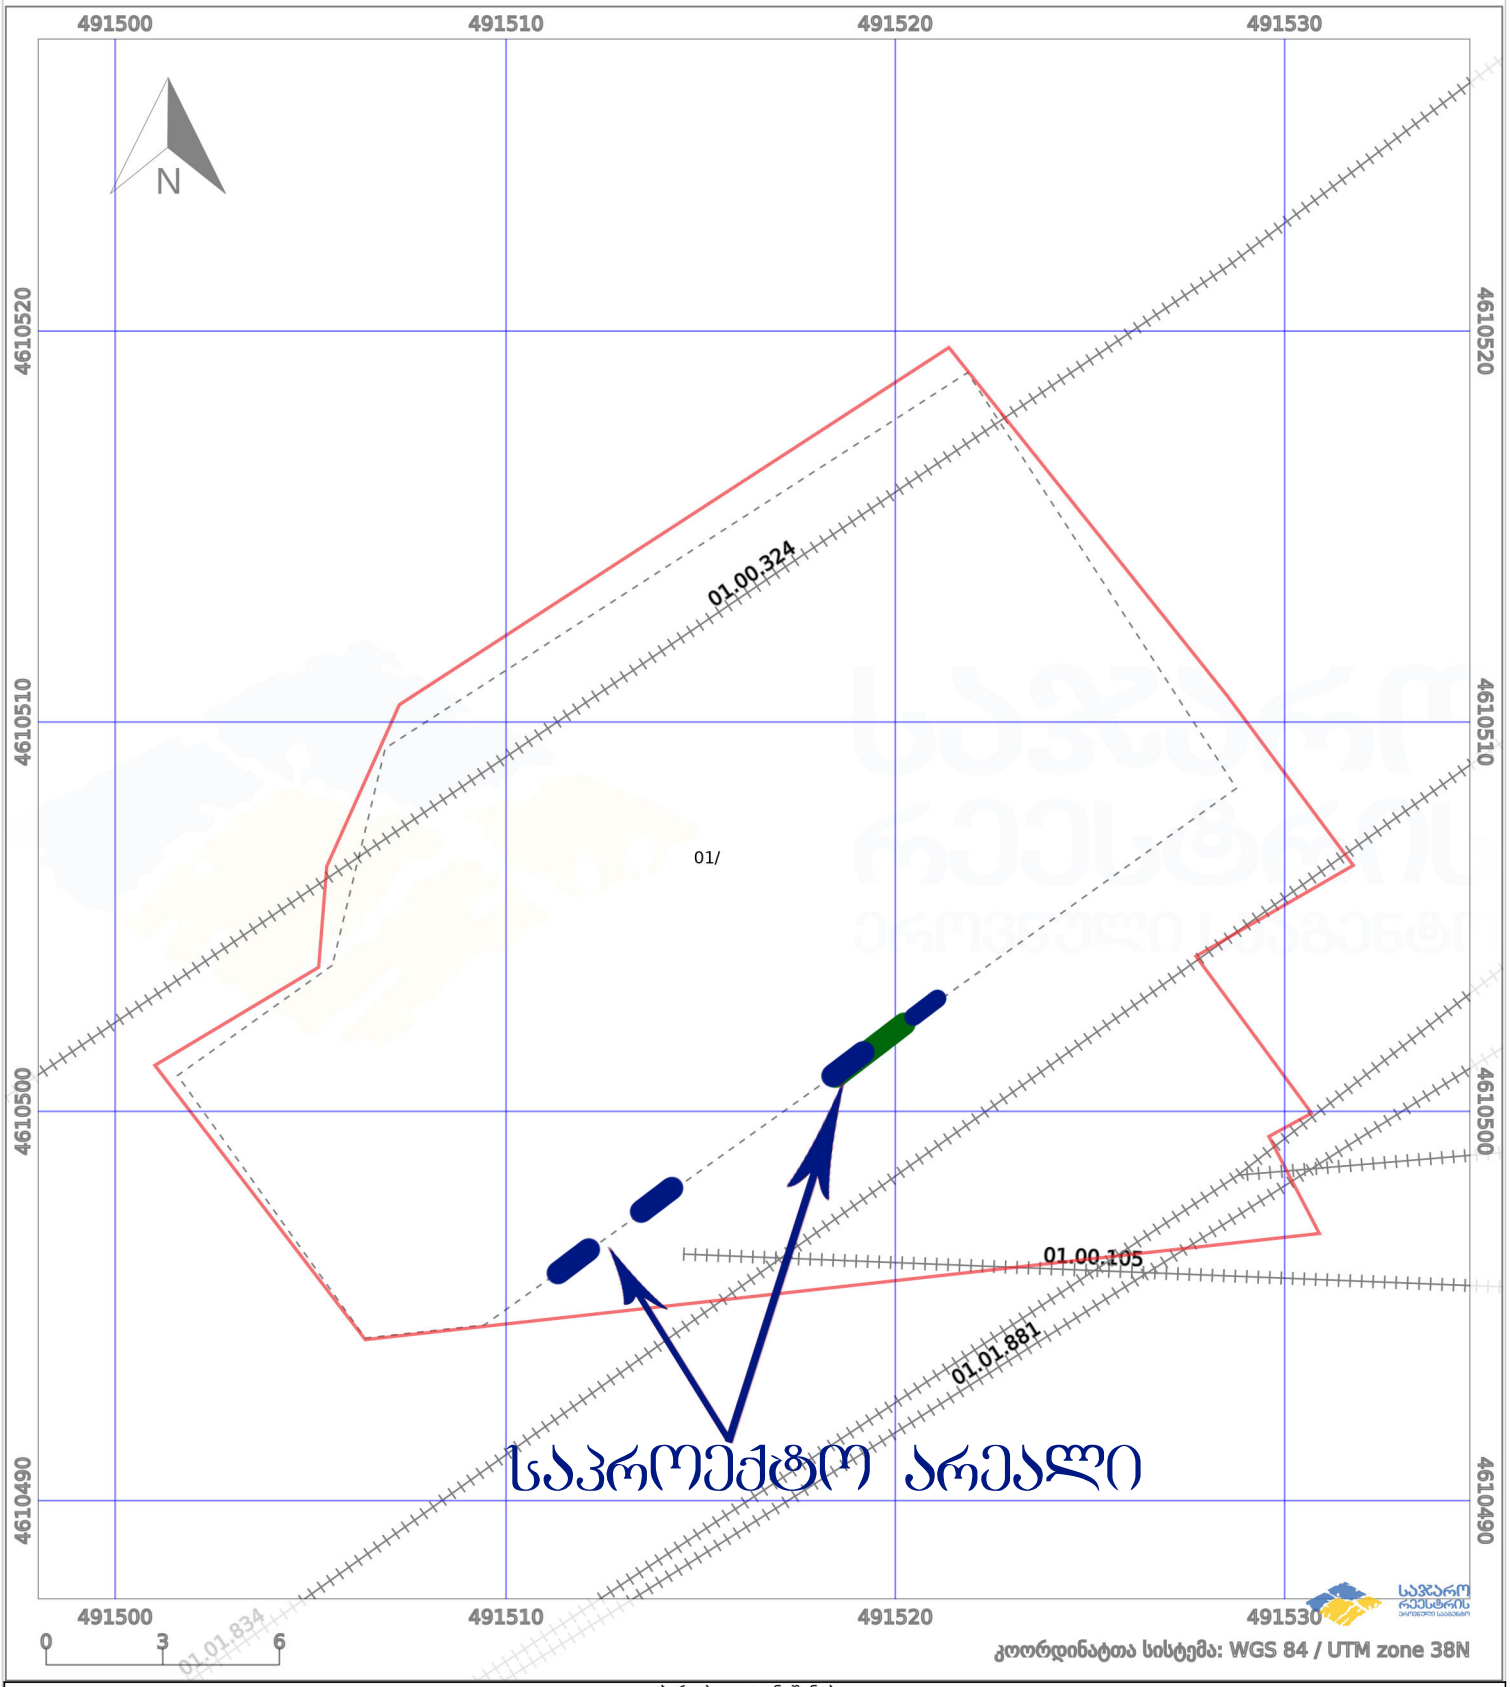


პირობითი აღნიშვნები:

| | | | | | |
|---|---|---|---|---|---|
| ნაკვეთის საზღვარი | | მშენებარე ნაგებობა | 02/4 | აშენებული ნაგებობა | ქარსაფარი ზოლი |
| ხაზობრივი ნაგებობა | | ტყის ფონდი | | ვალდებულება | |