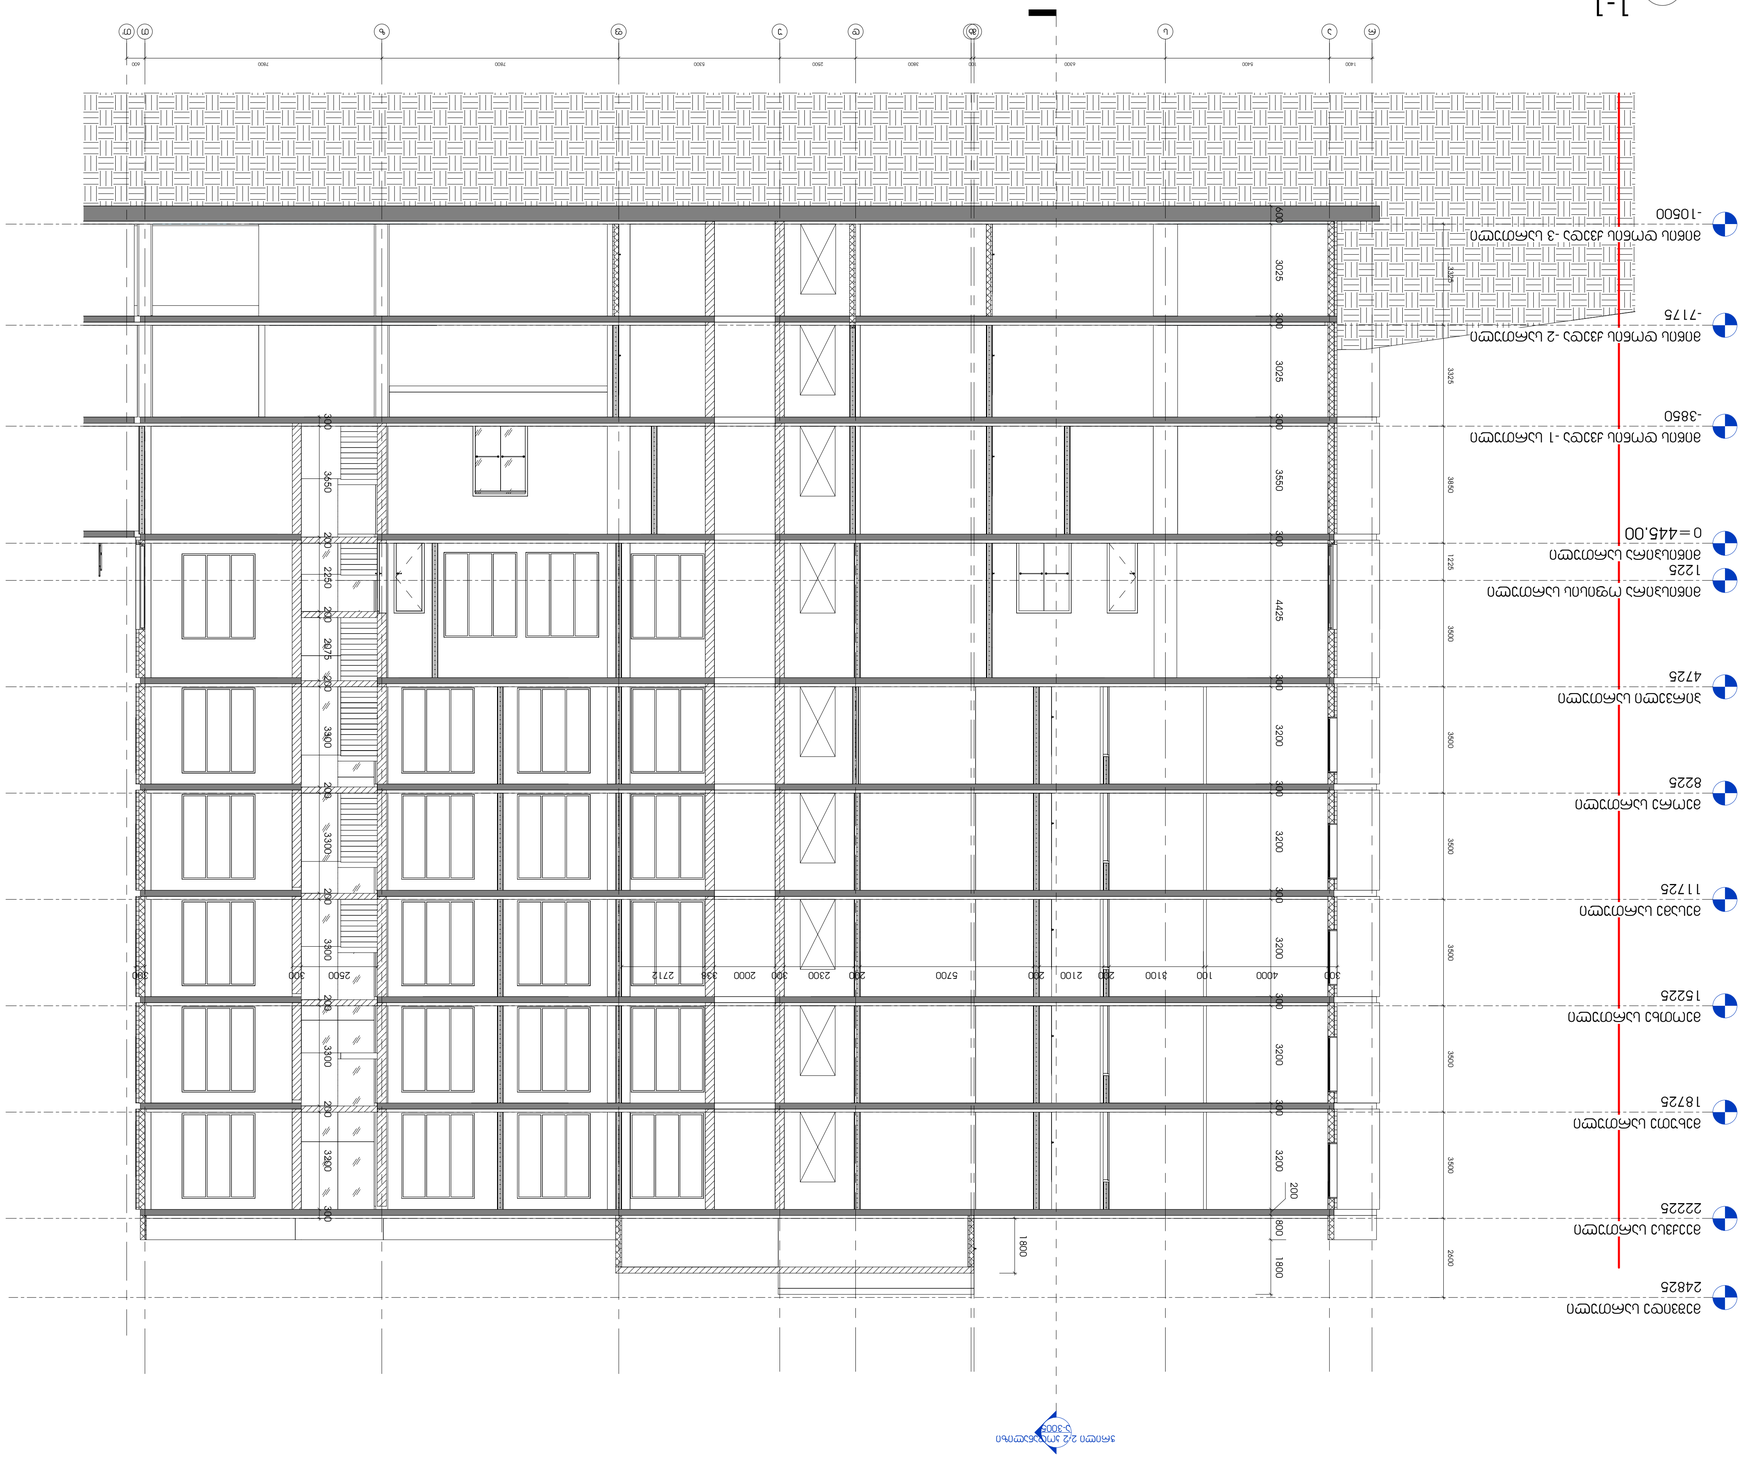
1-1
1 : 100
-10500
-7175
-3850
0 = 445.00
1225
8225
11725
15225
18725
22225
24825
1400
5400
600
3800
2300
5300
7800
7800
600
1800
200
3800
3200
3800
3500
3800
3200
3800
3500
3800
3200
3800
3500

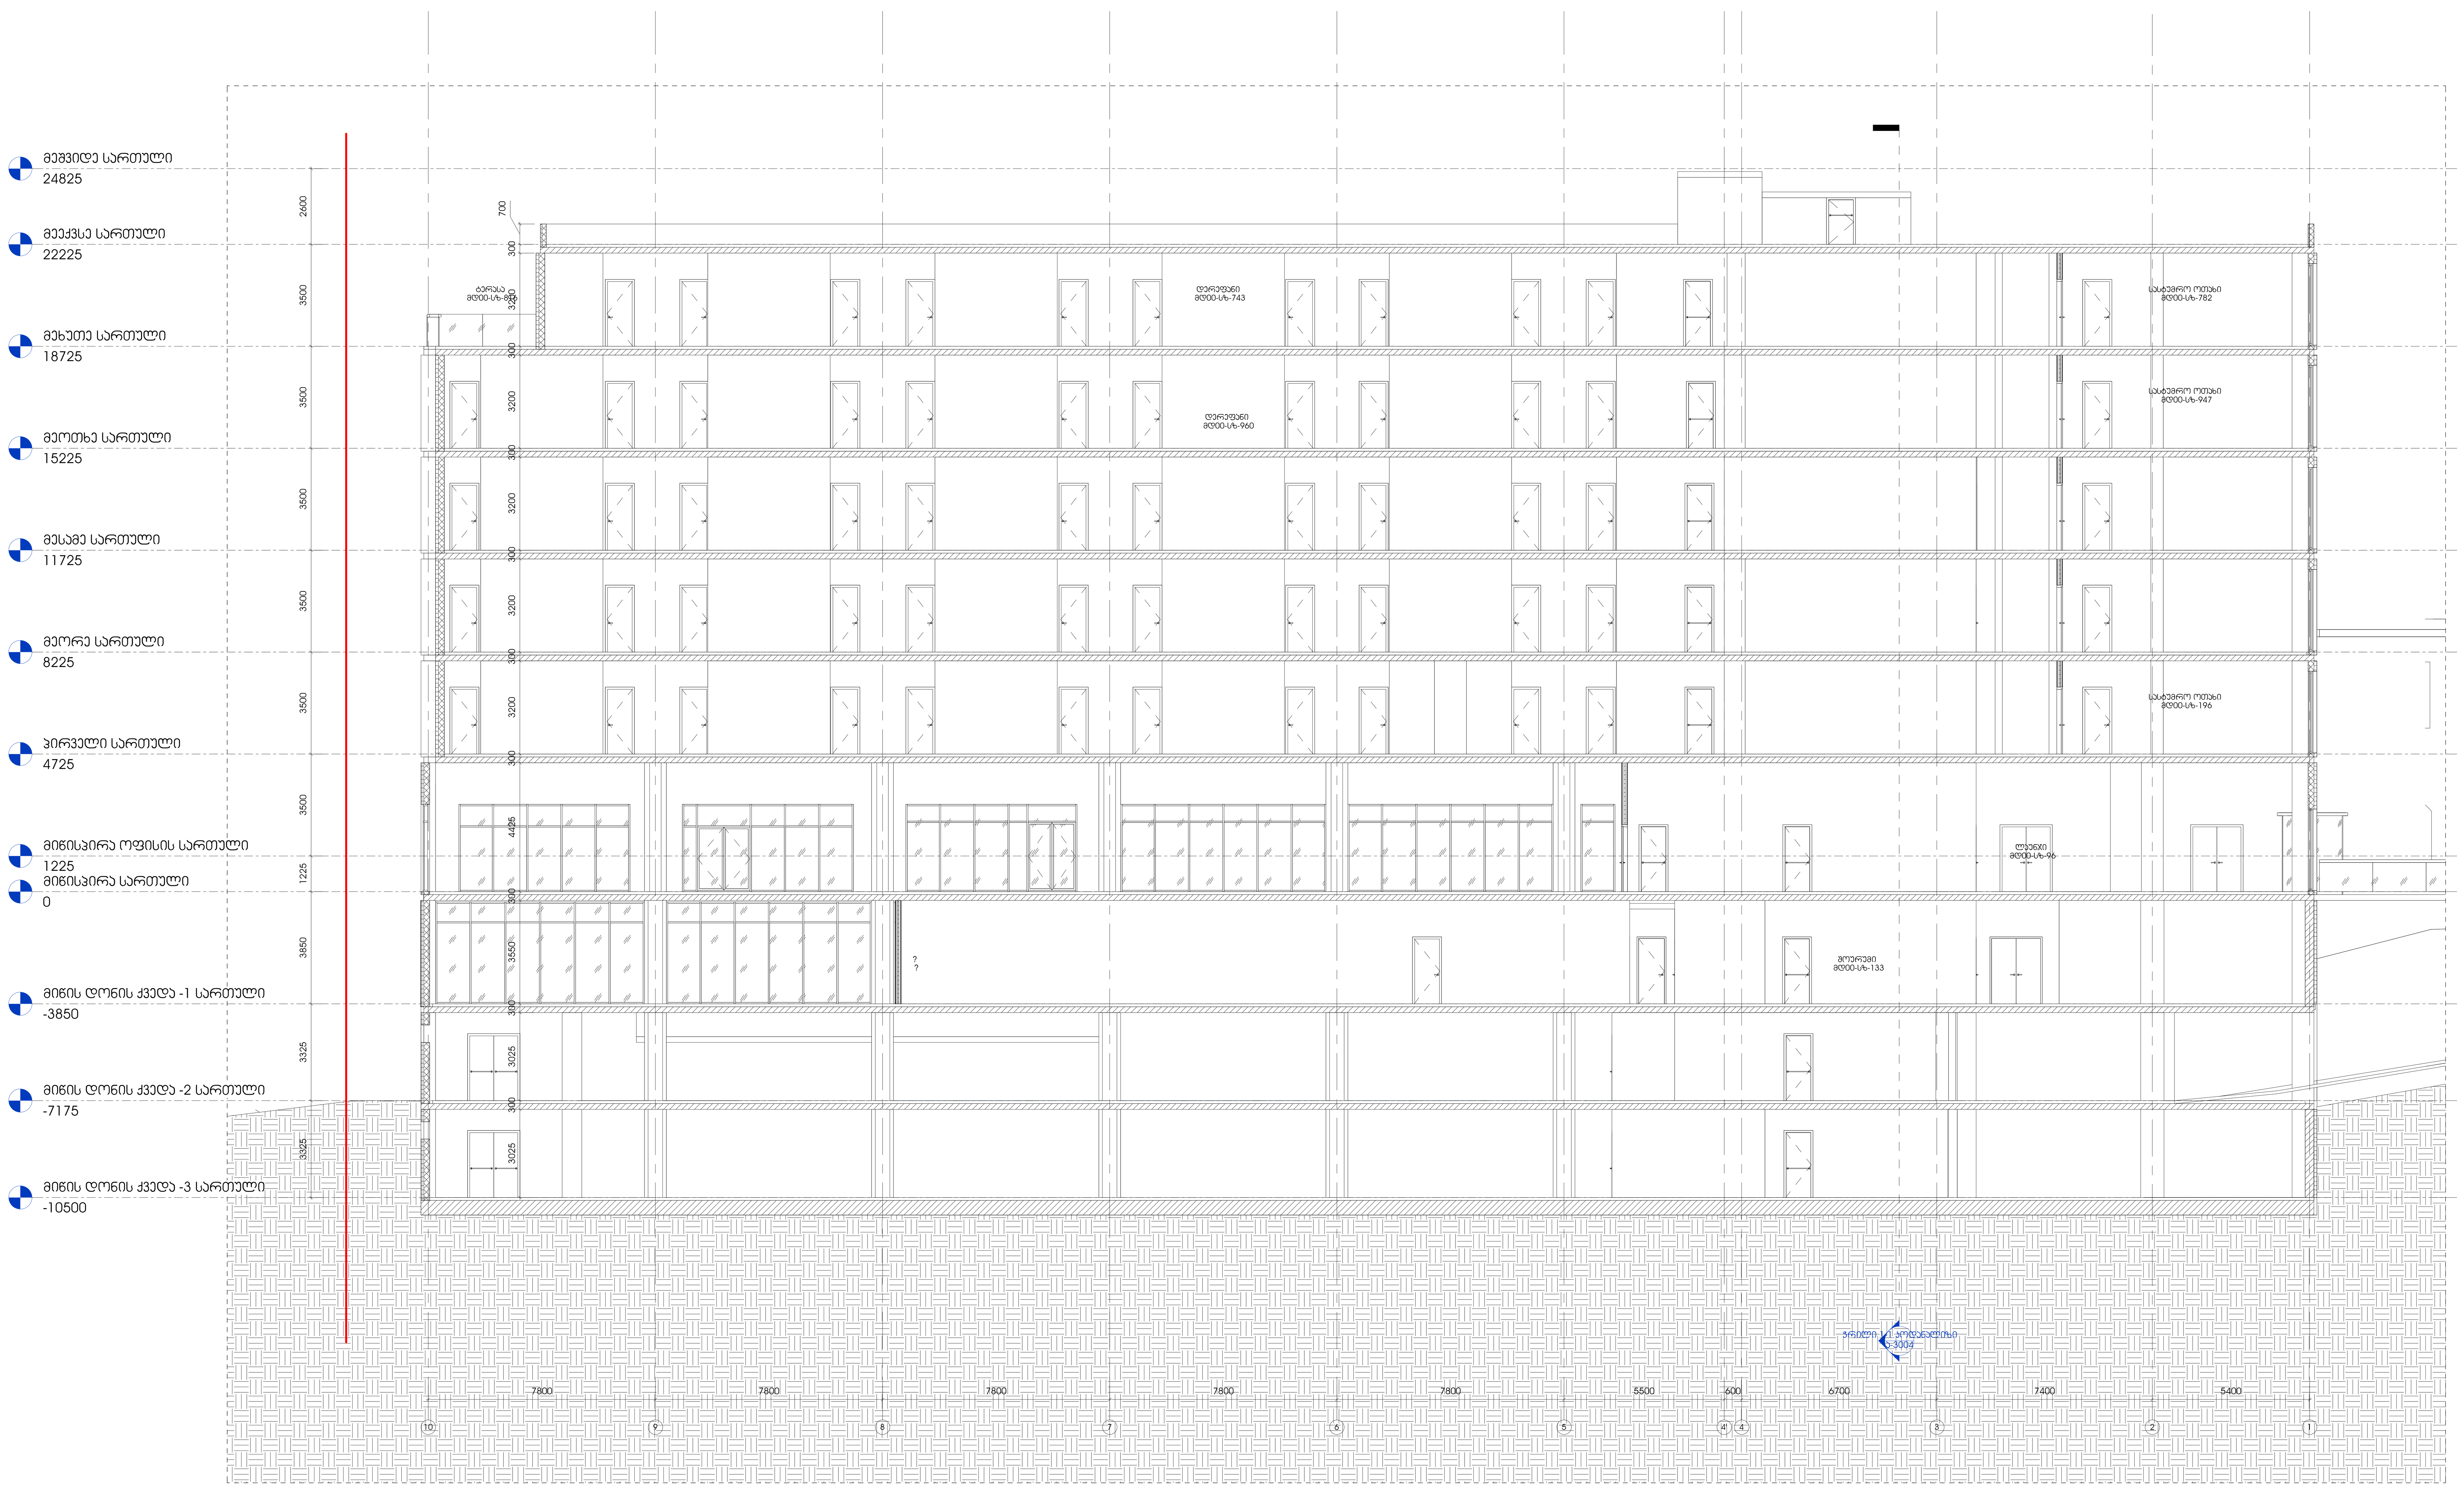

1 2-2
1 : 100

შ.პ.ს არტსტუდიო პროექტი
ზ.საკანდელიძის ქ.№3 0179
თბილისი,საქართველო
ტ. +995 32.915254
info@artstudio.ge
www.artstudio.ge
ARTSTUDIO PROJECT

კონსტრუქციები
ალ.ყაზბეგის გამზირი 14.ბ
0160, თბილისი
საქართველო
+995599150088
Gipn.ltd@gmail.com
Gnp.com.ge
შ.პ.ს"ჯი ენ პი"

საინჟინრო (მ.ე.წ.)

სახანძრო უსაფრთხოება

ინტერიერი

დამკვეთი
შ.პ.ს "სითი პლაზა"

სასტუმრო-საოფისე კომპლექსი სოლოლაკში

შენიშვნები:

სიტუაციური გეგმა



№	თარიღი	აღწერა

პროექტის ნომერი 0001

დახაზა Author
შეამოწმა Checker

სათაური
ჭრილები_02

თარიღი 01.01.01

ა-3002

A0

შ.პ.ს. არქიტექტურის სტუდია
ს.კ.404953775 (ე.კ.ნ.ტ.)
ქ.თბილისი,ვაჟა-ფშაველის
ხ. +995 32 915254
info@artstudio.ge
www.artstudio.ge
ARTSTUDIO PROJECT

პროექტირების
კონსტრუქციული განყოფილების
ხელმძღვანელი
ს.პაპავა
+995599150088
papava.s@gmail.com
Gnp.com.ge
GNP შ.პ.ს."ჯი ენ პი"

სამშენებლო (შ.პ.ს.)

სამაგალითო პროექტი

ობიექტი

დამკვეთი
შ.პ.ს "სითი ჯლუხა"

სასტუმრო-
საოფისე კომპლექსი
ცოლოლაანი

მისამართი:

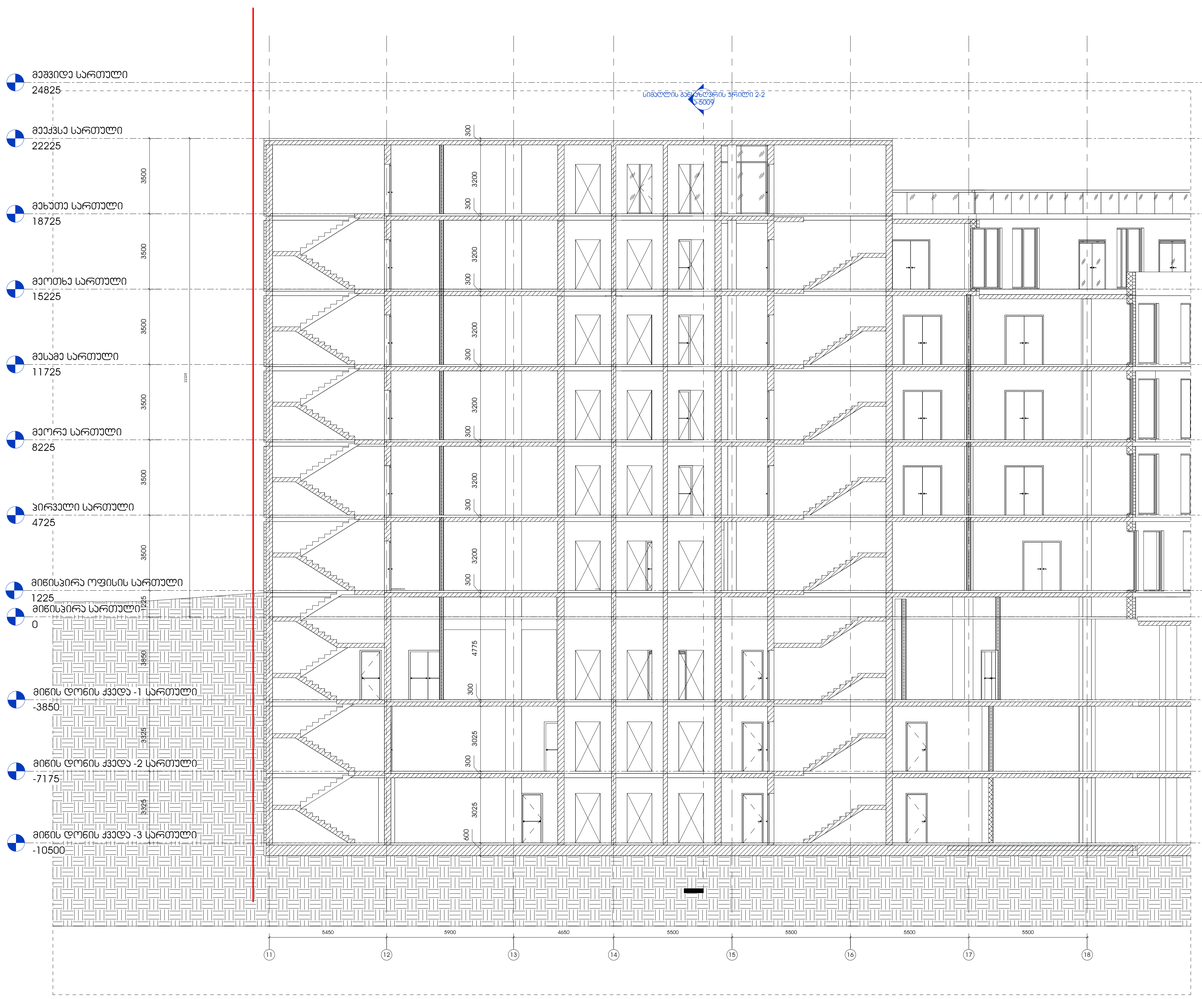

1 3-3
1 : 100

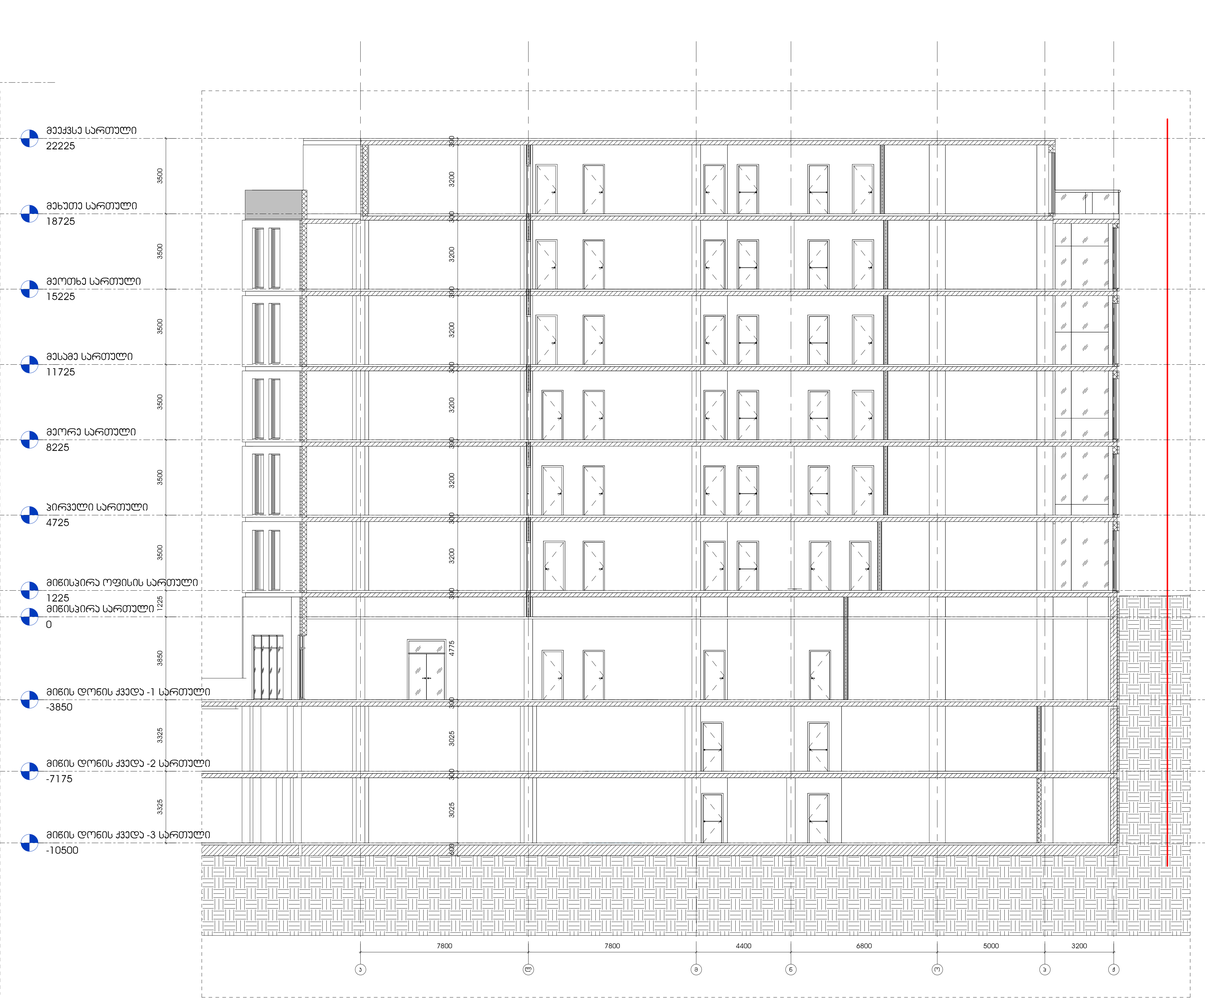

2 4-4
1 : 100

სიტუაციური გეგმა



N	თარიღი	ცვლილება

პროექტის ეტაპი: პ001

ფუნქცია: პანორამული
ფაილის სახელი: პ001.pln

ფორმატი: ვრილები_03

01.01.01

N

Ა-3003

A0

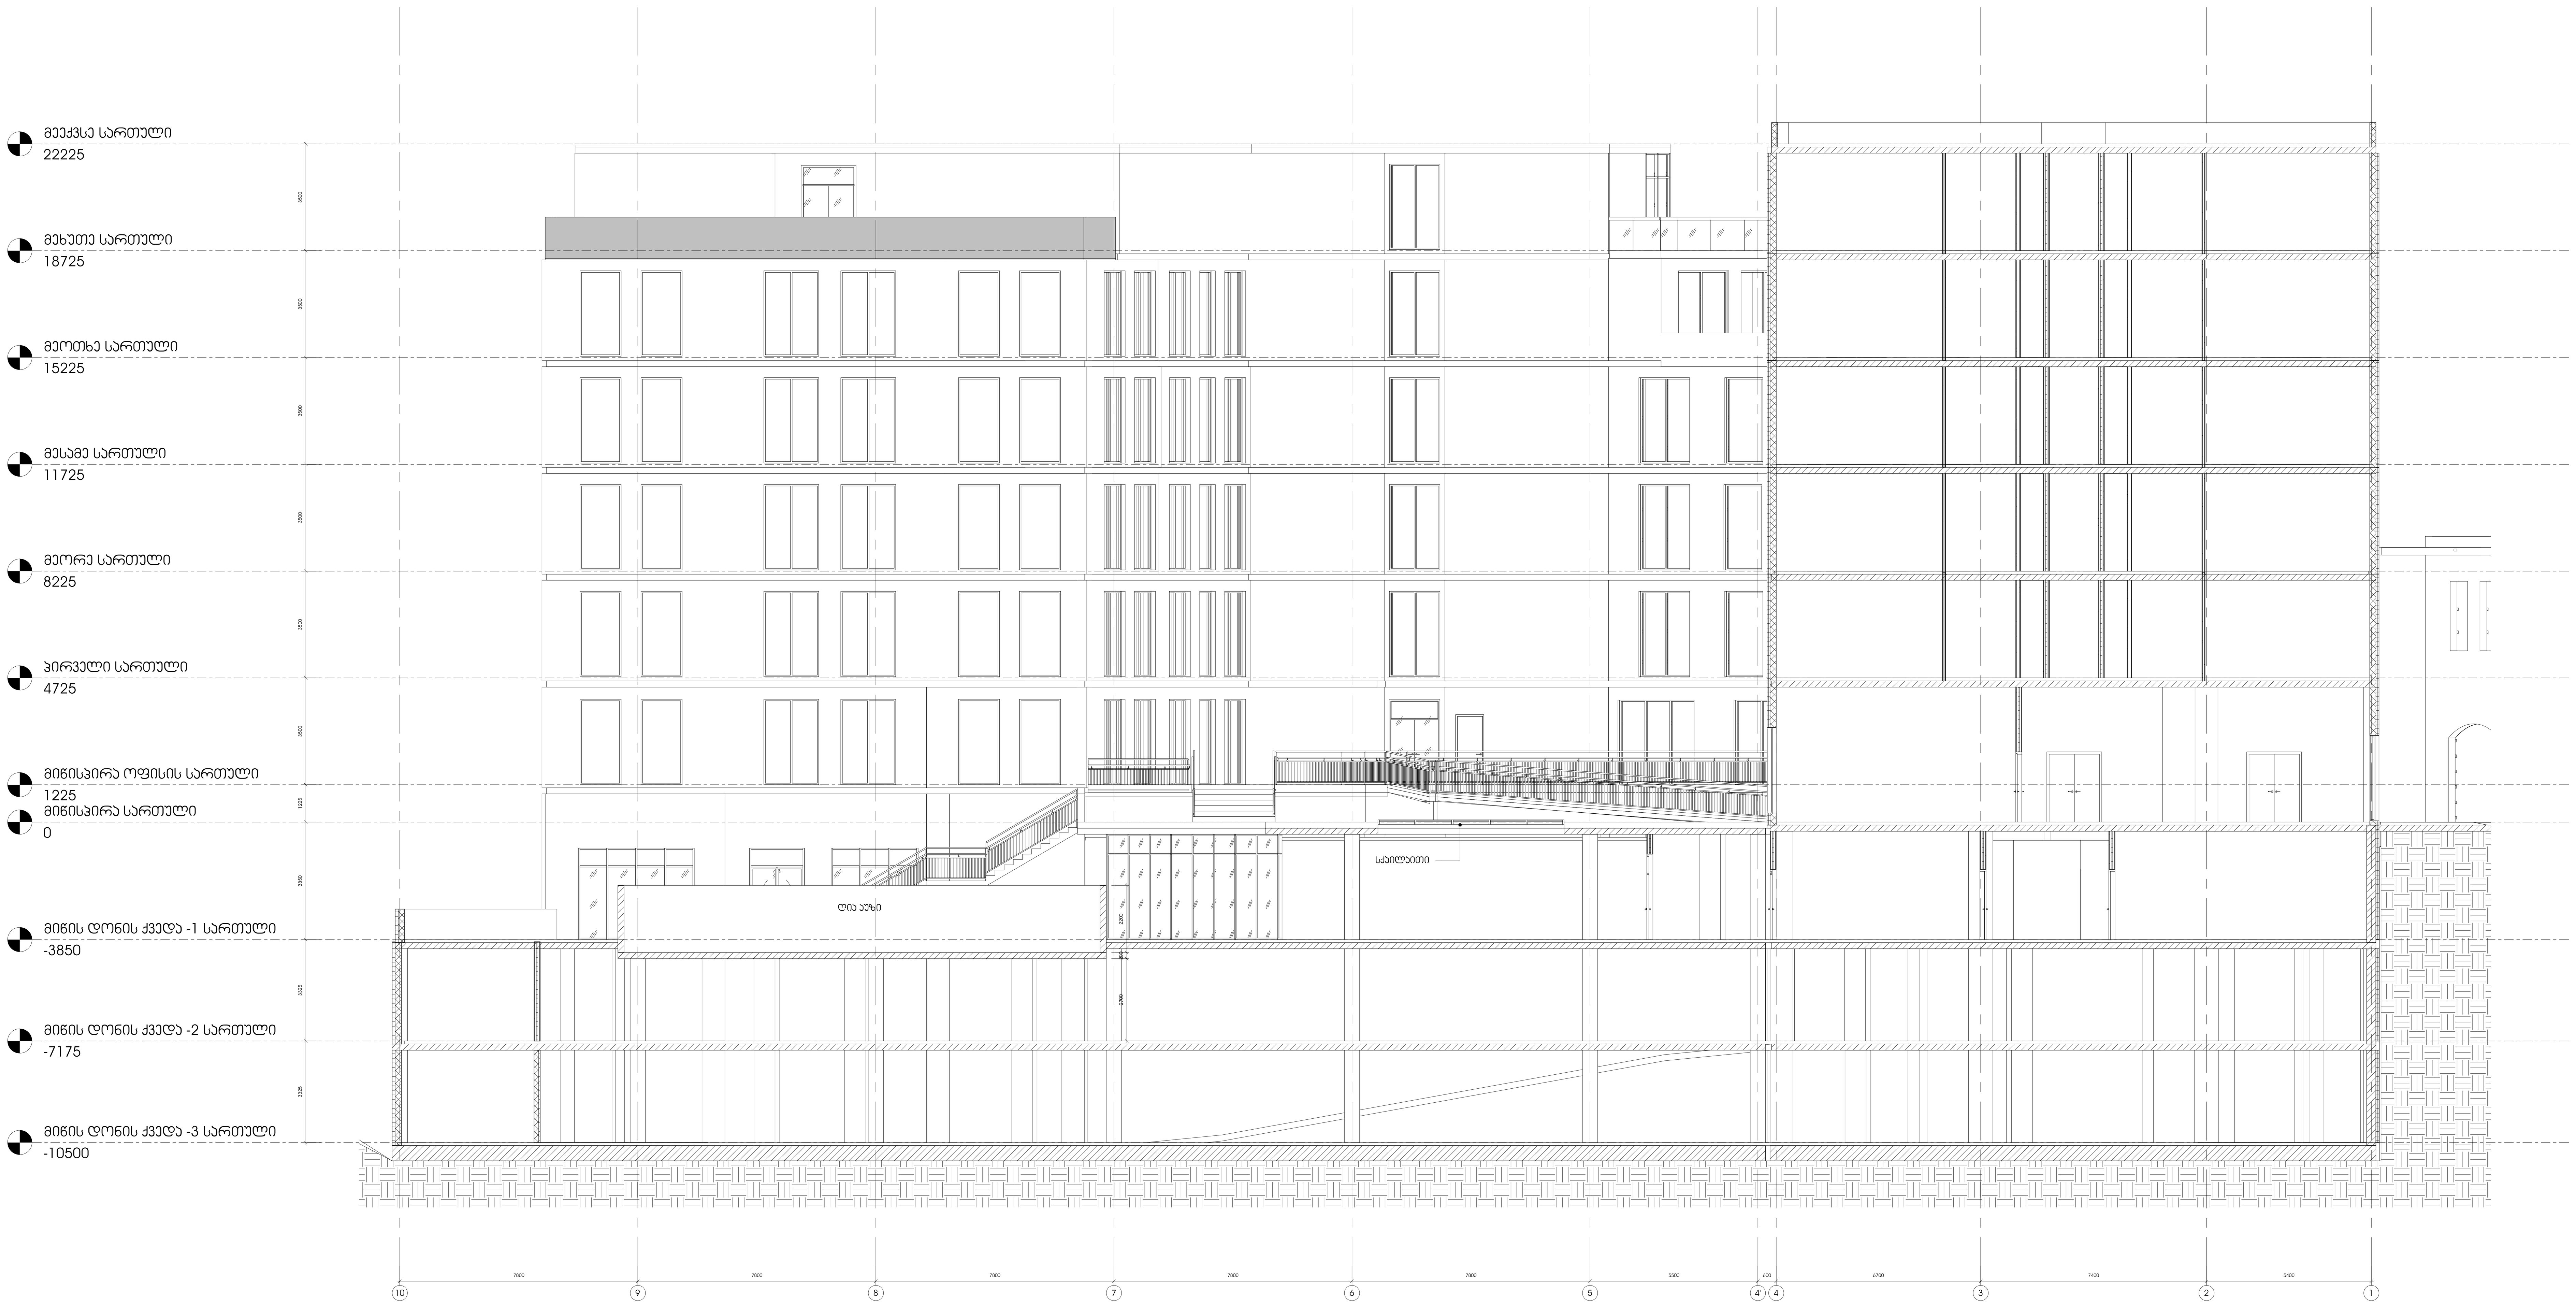

1 ჭრილი აუზზე
1 : 100

შ.პ.ს არტსტუდიო პროექტი
ზ.საკანდელიძის ქ.№3 0179
თბილისი,საქართველო
ტ. +995 32.915254
info@artstudio.ge
www.artstudio.ge
ARTSTUDIO PROJECT

კონსტრუქციები
ალ.ყაზბეგის გამზირი 14.ბ
0160, თბილისი
საქართველო
+995599150088
Gipn.ltd@gmail.com
Gnp.com.ge
შ.პ.ს"ჯი ენ პი"

საინჟინრო (მ.ე.წ.)

სახანძრო უსაფრთხოება

ინტერიერი

დამკვეთი
შ.პ.ს "სითი პლაზა"

სასტუმრო-
საოფისე კომპლექსი
სოლოლაკში

შენიშვნები:

სიტუაციური გეგმა



№	თარიღი	აღწერა

პროექტის ნომერი 0001

დახაზა □უტჰორ
შეამოწმა ჩჰეცკერ

01.01.01
თარიღი

სათაური
ჭრილი აუზზე

ა-3007

A0

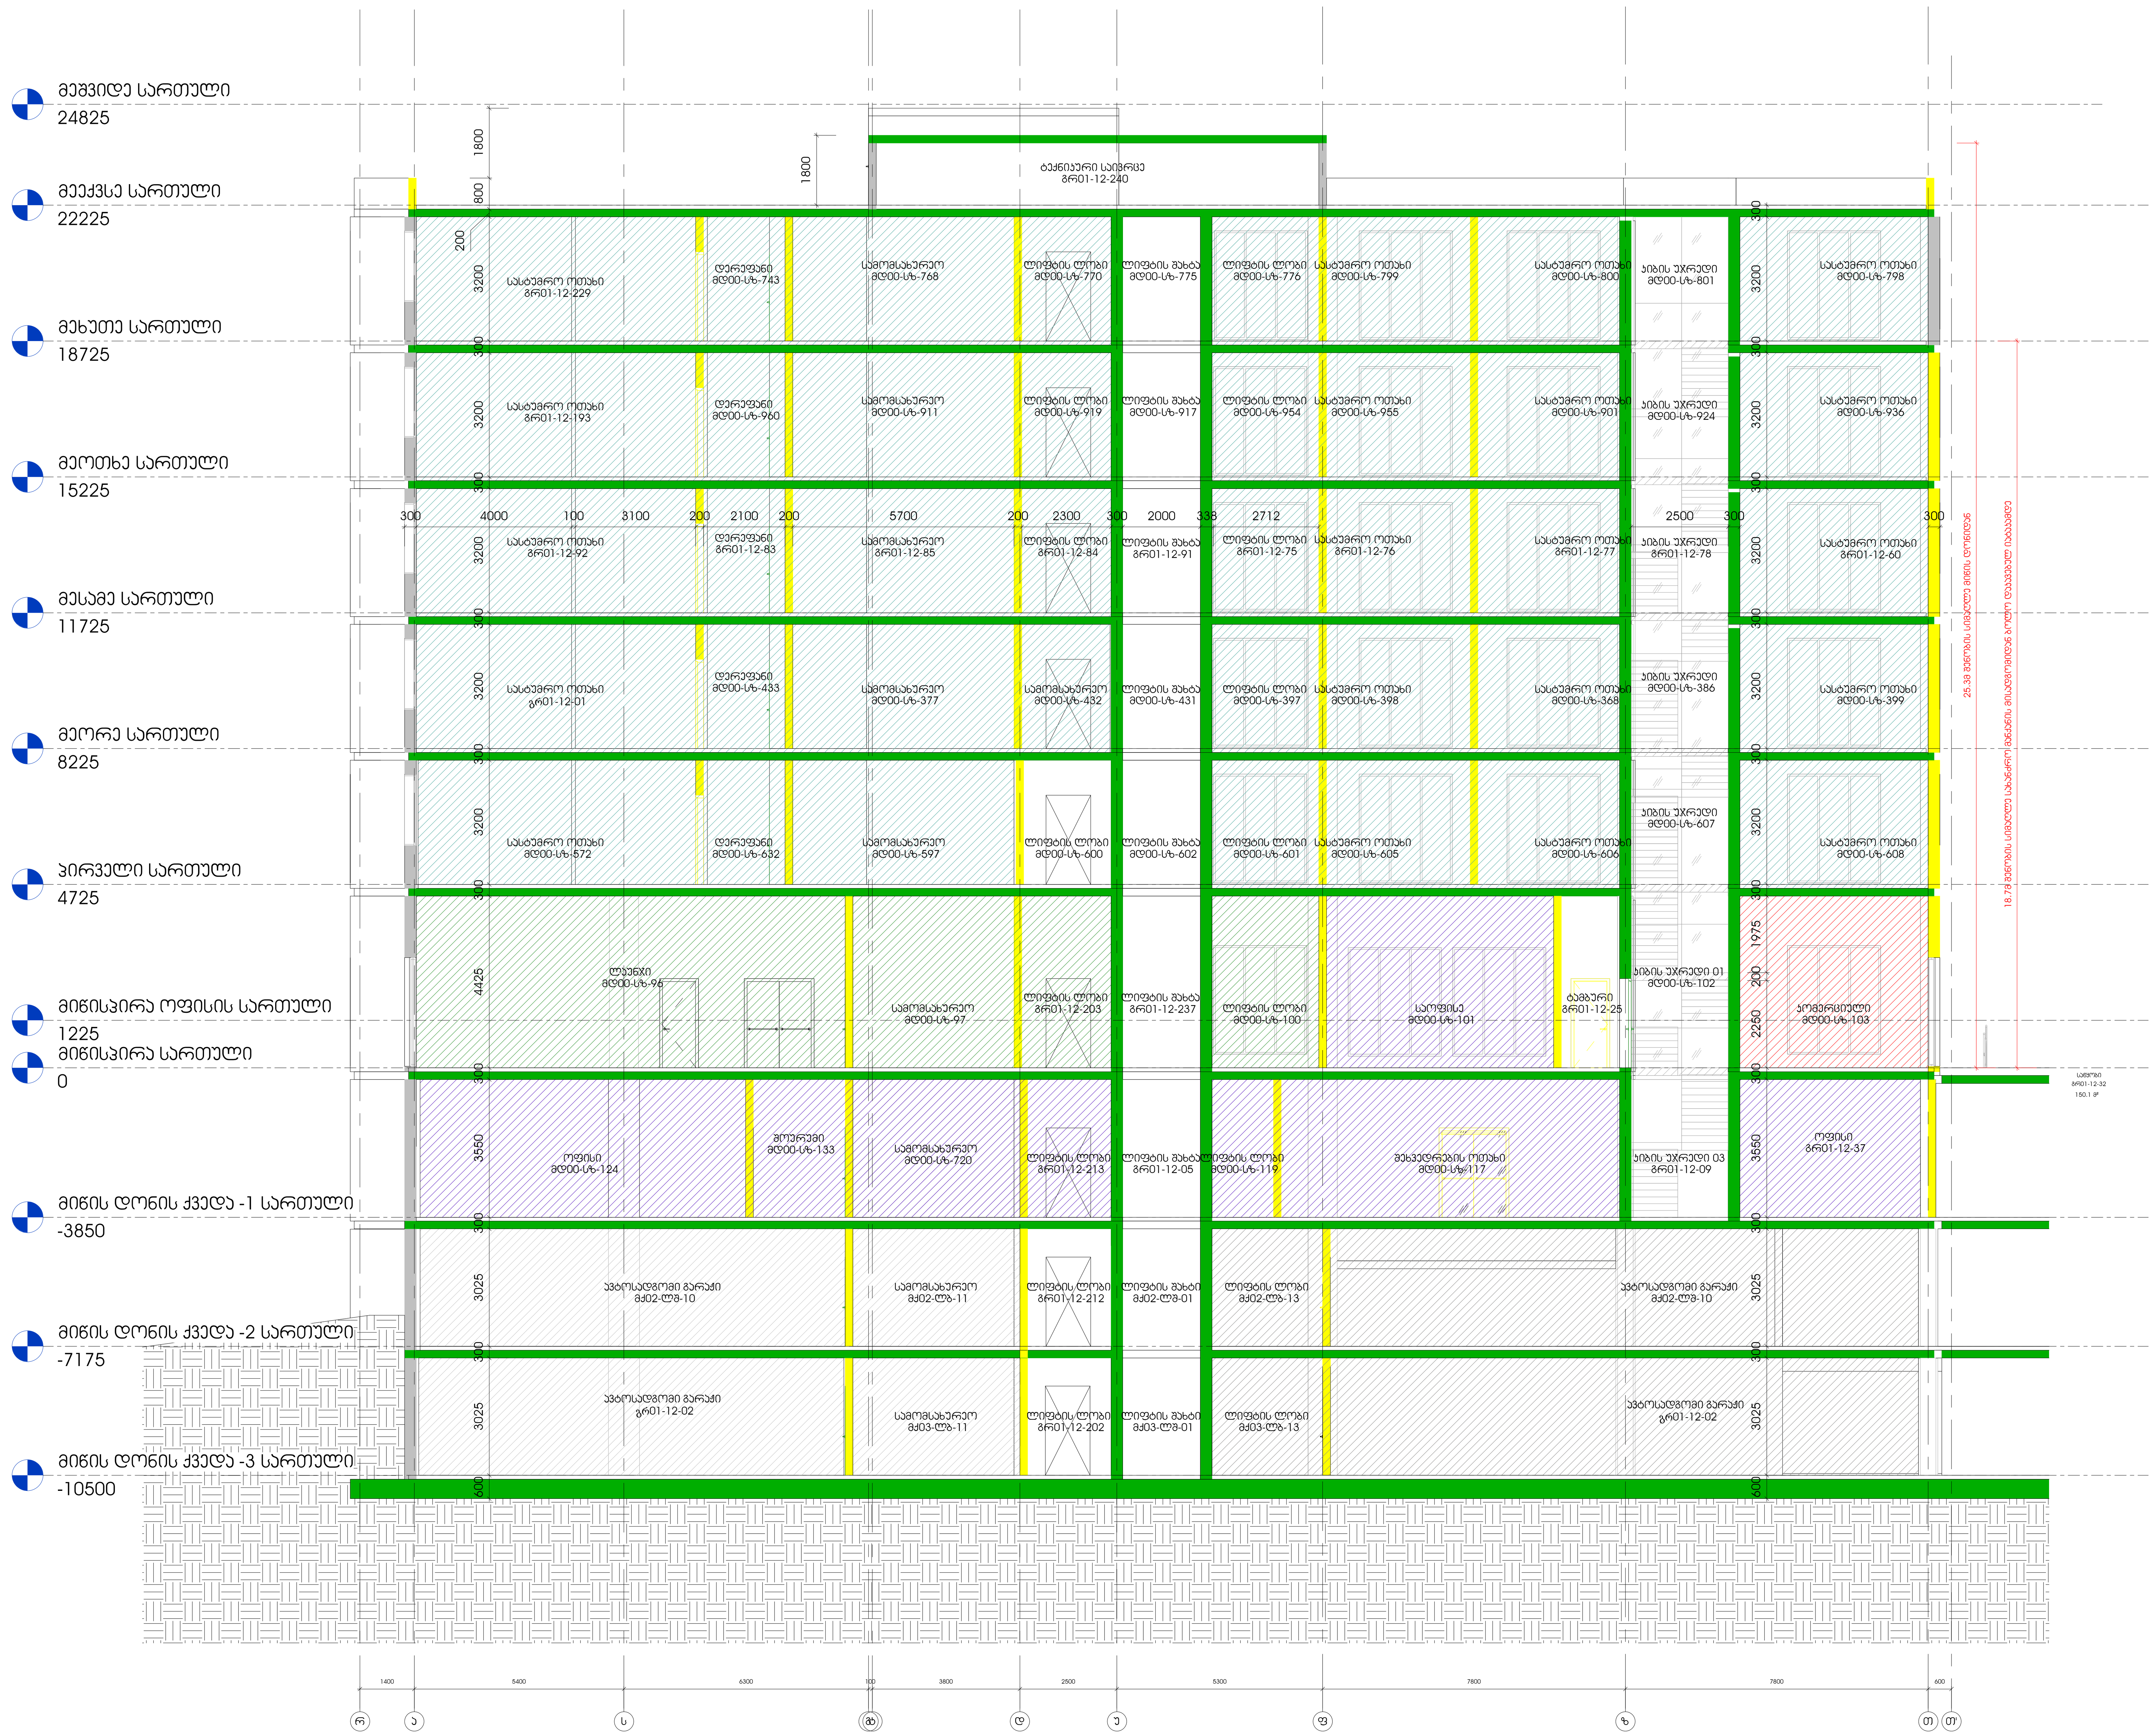

ჭრილი 1-1 კოდანალიზი

1 : 100

შ.პ.ს არტსტუდიო პროექტი
ზ.საანდლიძის ქ.№3 0179
თბილისი,საქართველო
ტ. +995 32.915254
info@artstudio.ge
www.artstudio.ge
ARTSTUDIO PROJECT

კონსტრუქციები
ალ.ყაზბეგის გამზირი 14.ბ
0160, თბილისი
საქართველო
+995599150088
Gipn.ltd@gmail.com
Gnp.com.ge
შ.პ.ს"ჯი ენ პი"

საინჟინრო (მ.ე.ნ.)

სახანძრო უსაფრთხოება

ინტერიერი

დამკვეთი
შ.პ.ს "სითი პლაზა"

სასტუმრო-საოფისე კომპლექსი სოლოლაკში

შენიშვნები:

სიტუაციური გეგმა



ნომ.	თარიღი	აღწერა

პროექტის ნომერი 0001

დახაზა ავტორ
შეამოწმა ჩეკერი

01.01.01
თარიღი

სათაური
ჭრილები
კოდანალიზი

ა-3004

A1

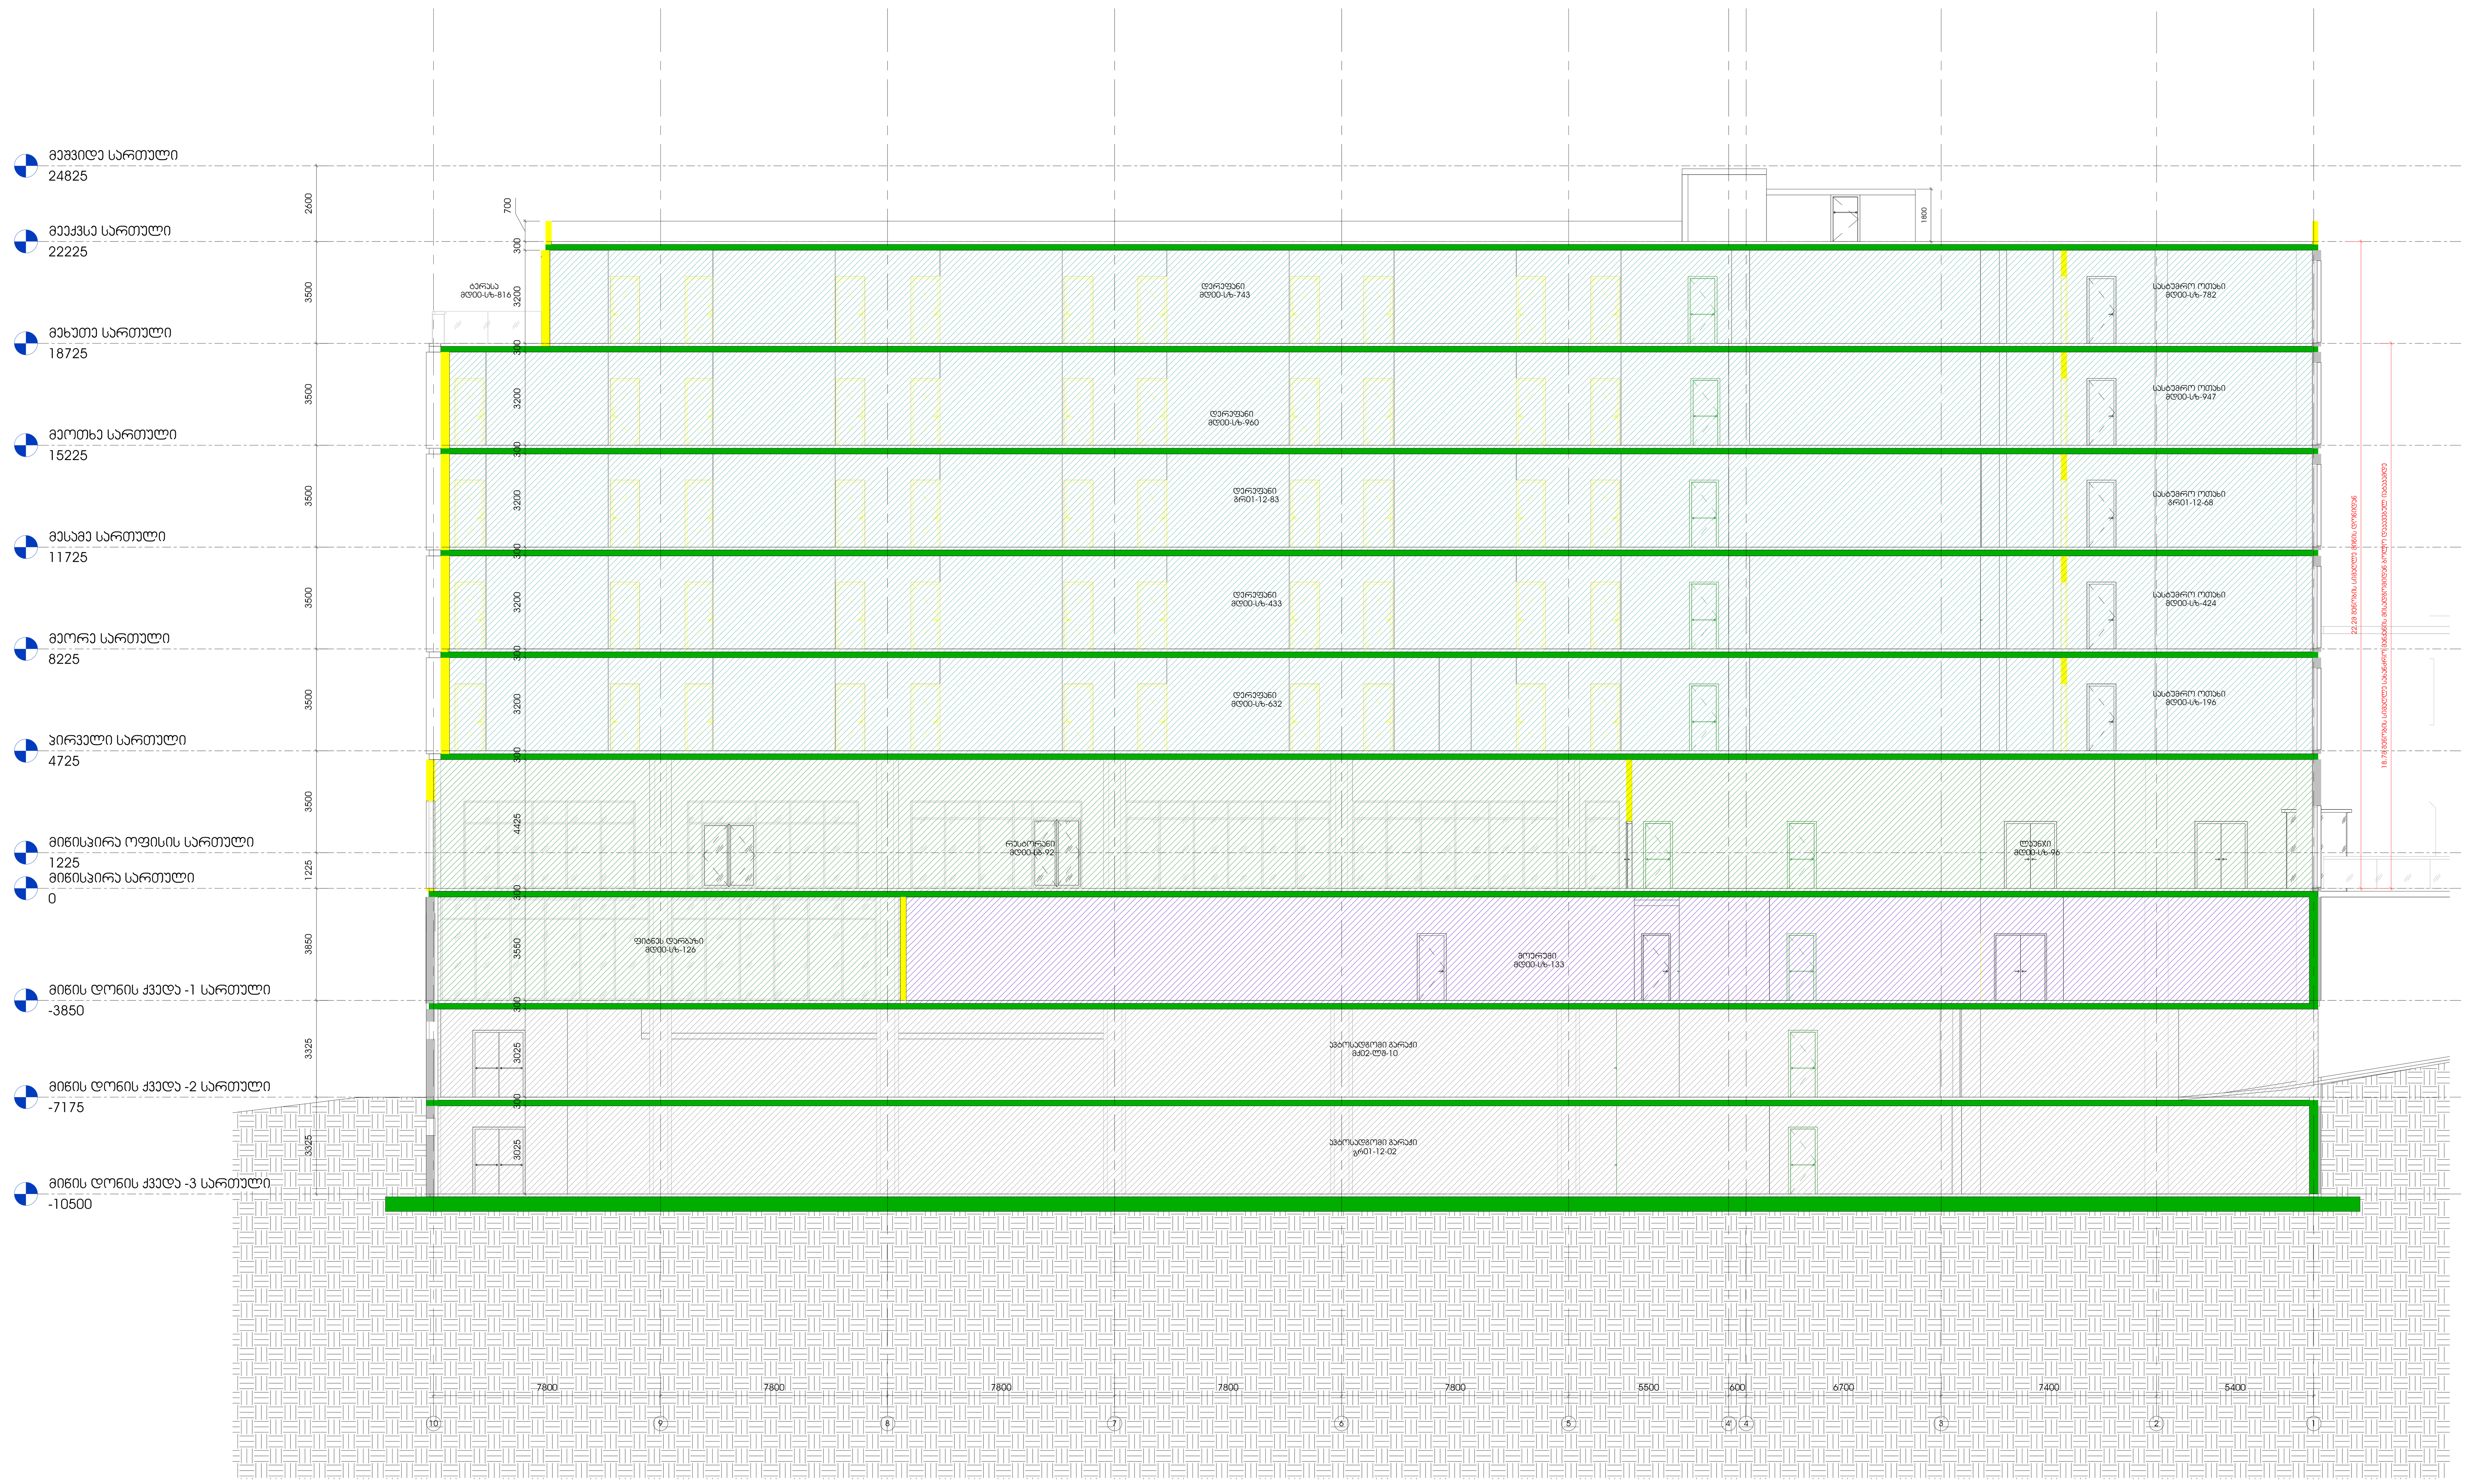

1 ჭრილი 2-2 კოდანალიზი
1 : 100

შ.პ.ს არტსტუდიო პროექტი
ზ.საკანდელიძის ქ.№3 0179
თბილისი,საქართველო
ტ. +995 32.915254
info@artstudio.ge
www.artstudio.ge
ARTSTUDIO PROJECT

კონსტრუქციები
ალ.ყაზბეგის გამზირი 14.ბ
0160, თბილისი
საქართველო
+995599150088
Gipn.ltd@gmail.com
Gnp.com.ge
შ.პ.ს"ჯი ენ პი"

საინჟინრო (მ.ე.წ.)

სახანძრო უსაფრთხოება

ინტერიერი

დამკვეთი
შ.პ.ს "სითი პლაზა"

სასტუმრო-
საოფისე კომპლექსი
სოლოლაკში

შენიშვნები:

სიტუაციური გეგმა



№	თარიღი	აღწერა

პროექტის ნომერი 0001

დახაზა □უტჰორ
შეამოწმა ჩჰეცკერ

სათაური
ჭრილები
კოდანალიზი

თარიღი 01.01.01

ა-3005

A0

შ.პ.ს. არქიტექტურის სტუდიო
ს.კ.404923075(ამ.კ.):404923179
(ზნშ.ნომ.):(+995)599370011
ტ. +995 32 9155254
info@artstudio.ge
www.artstudio.ge
ARTSTUDIO PROJECT

პროექტირების
ელ.ვაჭრობა-ტექნიკური 14.ბ
0160, თბილისი
საქართველო
+995599150088
Gnp.gnp@gmail.com
Gnp.com.ge
GNP შ.პ.ს."GNP 36 38"

სამშენებლო (შ.პ.ს.)

სამაგალო საკონსტრუქციო

ინჟინერიული

დამკვეთი
შ.პ.ს "სითი ჯლუხა"

საპროექტო-
საკონცეპტო პროგრამული
სრულფასოვანი

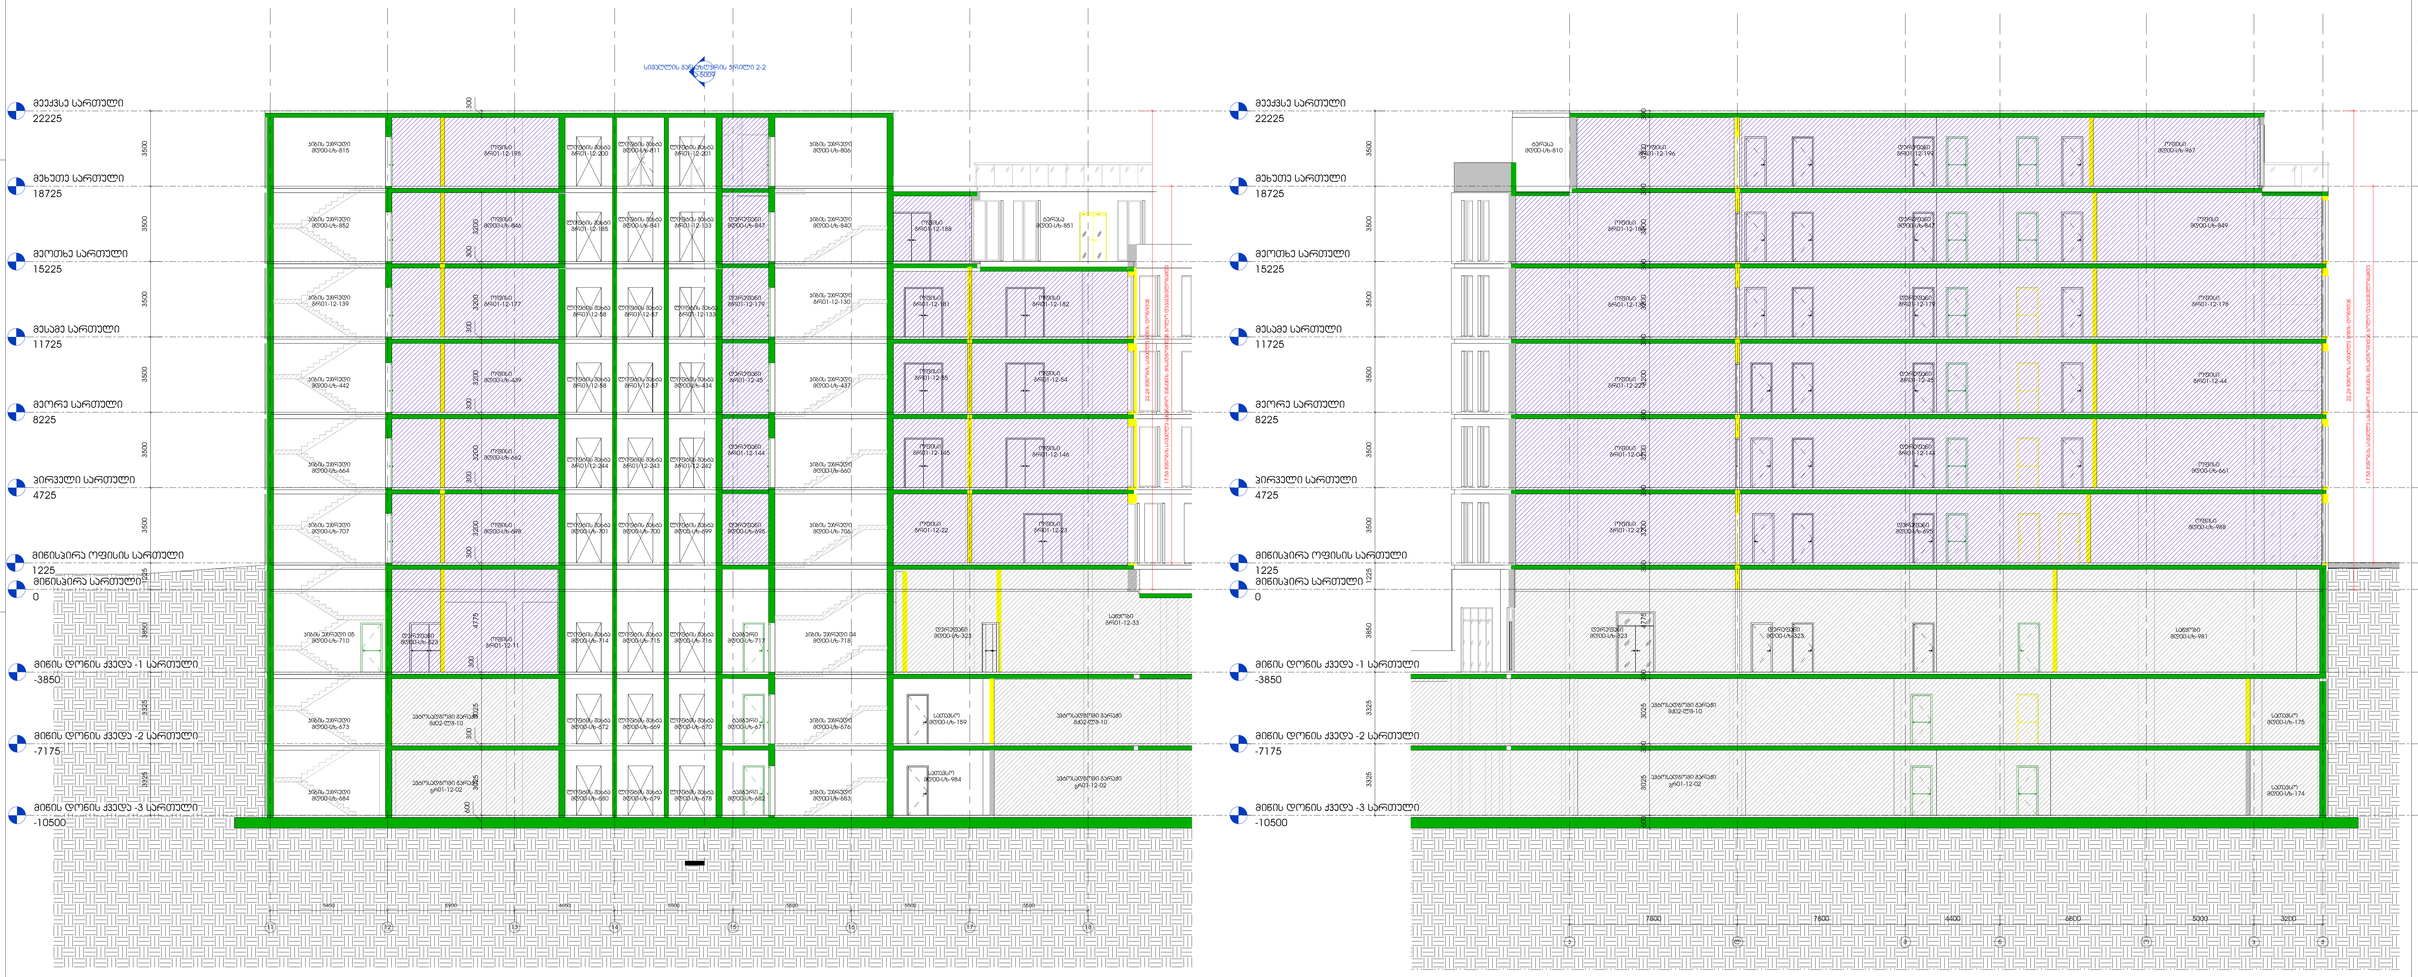

1 ჭ-3-3 ჯოდ ანალიზი
1 : 100

2 ჭ-4-4 ჯოდ ანალიზი
1 : 100

სინქრონული მასშტაბი

№	თარიღი	ხელმოწ.

არქიტექტის ნიშანი 0001
ტიპობრივ
მასშტაბი

სათაური
ჭრილები
პოლიგონალური

პროექტის ნომერი
A-3006

A0

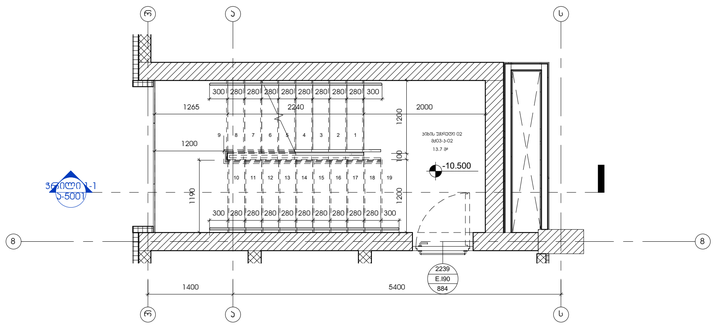

2 გეგმა მინუს სამ სართულზე
1 : 50

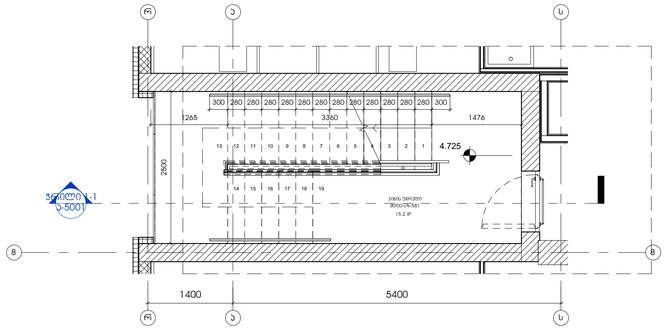

4 გეგმა პირველ სართულზე
1 : 50

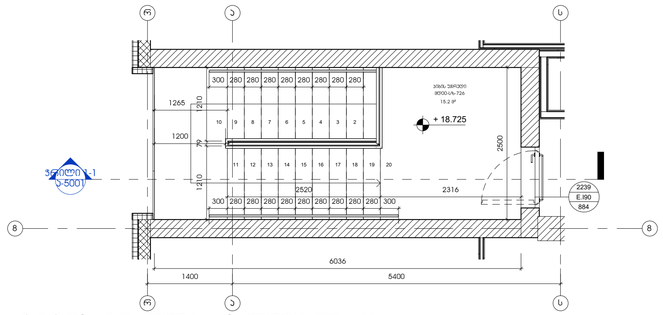

10 გეგმა მეხუთე სართულზე
1 : 50

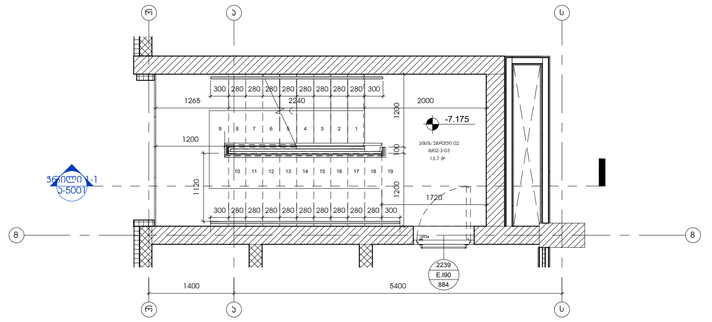

5 გეგმა მინუს ორ სართულზე
1 : 50

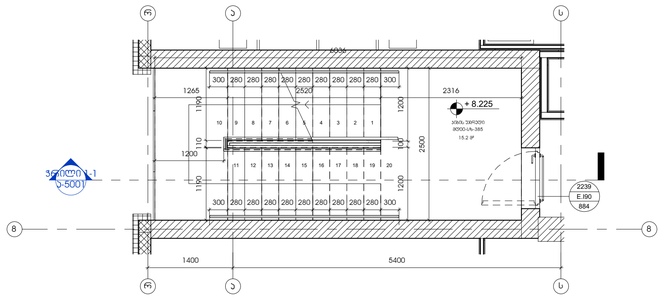

7 მეორე სართულის გეგმა
1 : 50

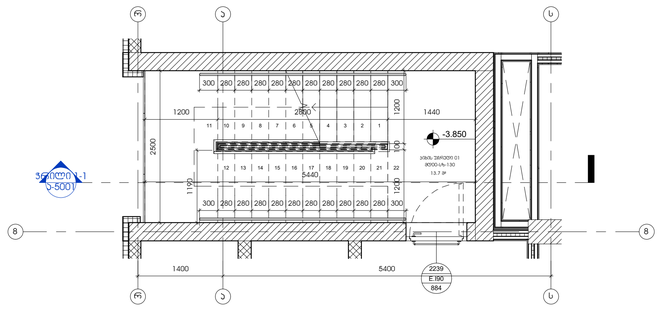

6 გეგმა მინუს ერთ სართულზე
1 : 50

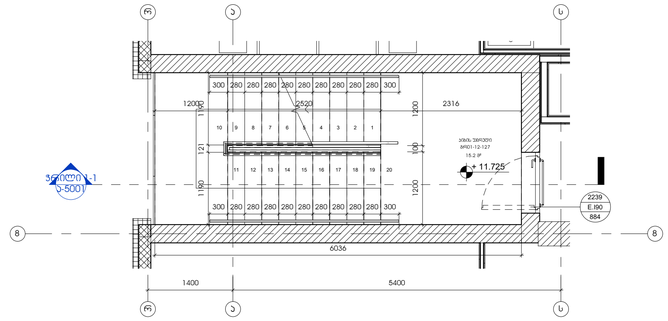

8 გეგმა მესამე სართულზე
1 : 50

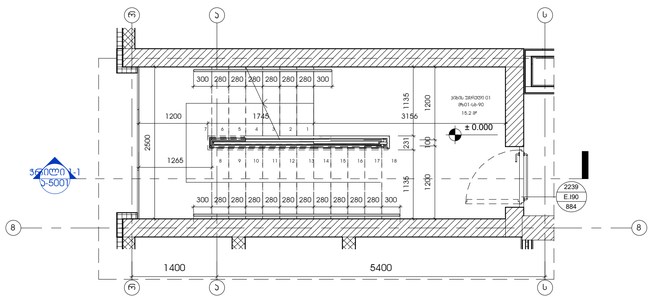

3 გეგმა მიწისპირა სართულზე
1 : 50

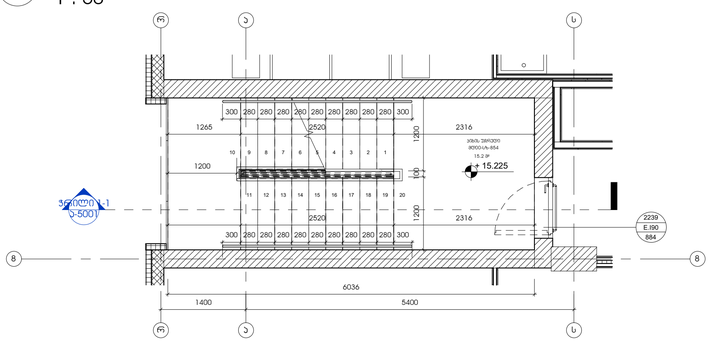

9 გეგმა მეოთხე სართულზე
1 : 50

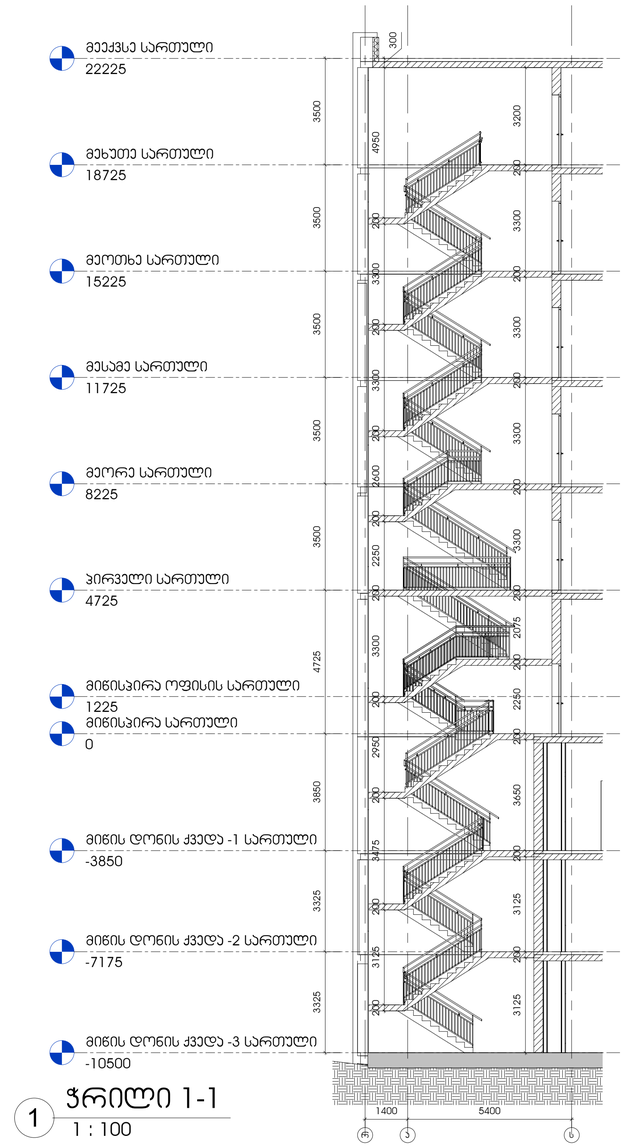

1 ჭრილი 1-1
1 : 100

შ.პ.ს არხიტექტიო ვორეკანი
ზ.საანდღლიძის ქ.№3 0179
თბილისი,საქართველო
ტ. +995 32 215254
info@artstudio.ge
www.artstudio.ge

პროექტის ავტორები
ალ.ჯახაძის, გ.ჯოხარი 14.ბ
0160, თბილისი
საქართველო
+ 995599150088
Gipn.ltd@gmail.com
Gnp.com.ge

სანებართო (შ.პ.ნ.)

სახანძრო უსაფრთხოება

ინჟინერიული

დამკვეთი
შ.პ.ს "სითი ჯლაზა"

ობიექტის დასახელება
სასტუმრო-
საოფისე კომპლექსი
სოლოლაკში



ნომ.	თარიღი	აღწერა

პროექტის ნომერი 0001

დებულება: უპირატესი
შეთანხმება: ჩვენებით

სათაური
ჯიბის დეტალური
ნახაზი_01

01.01.01

ა-5001

A1

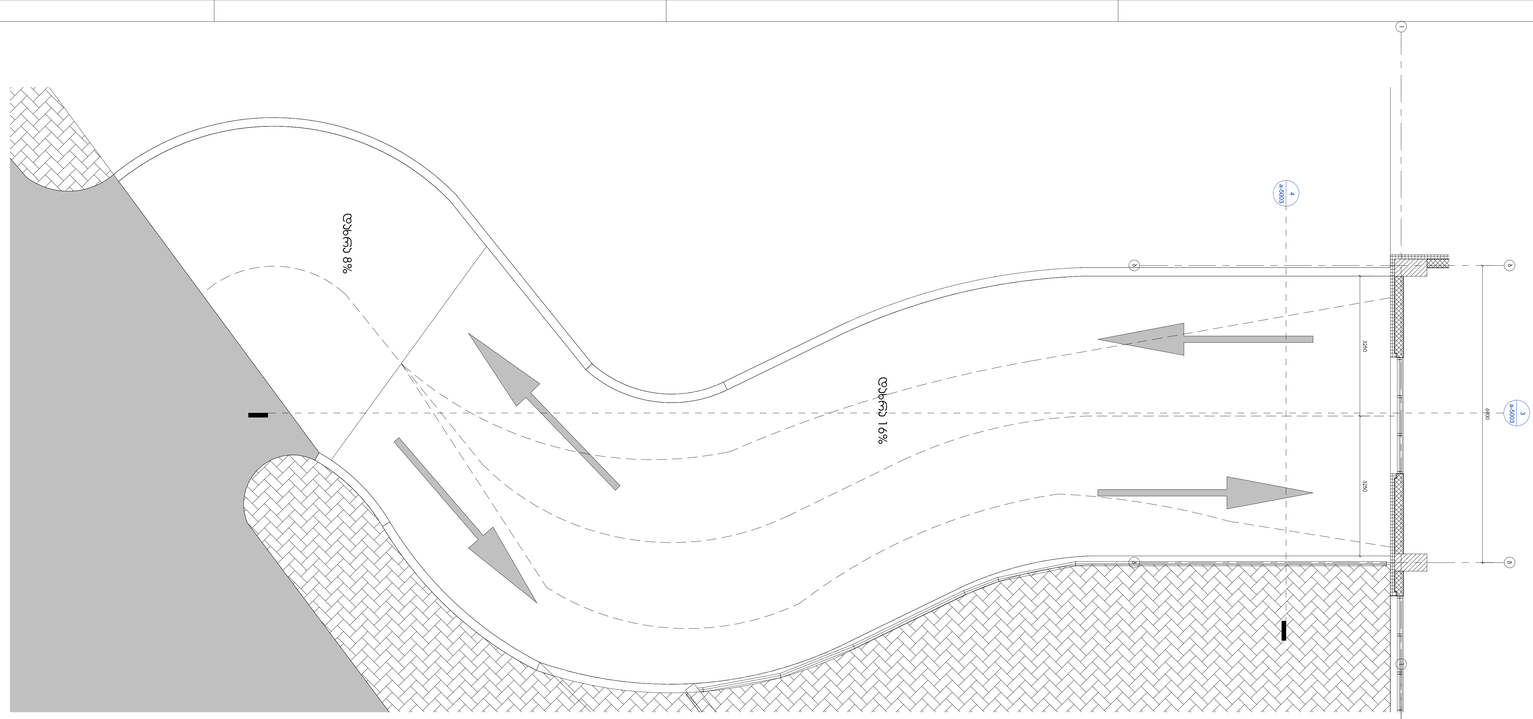

1 : 50

ბარე პანდუსის გეგმა 0.00 სართულზე

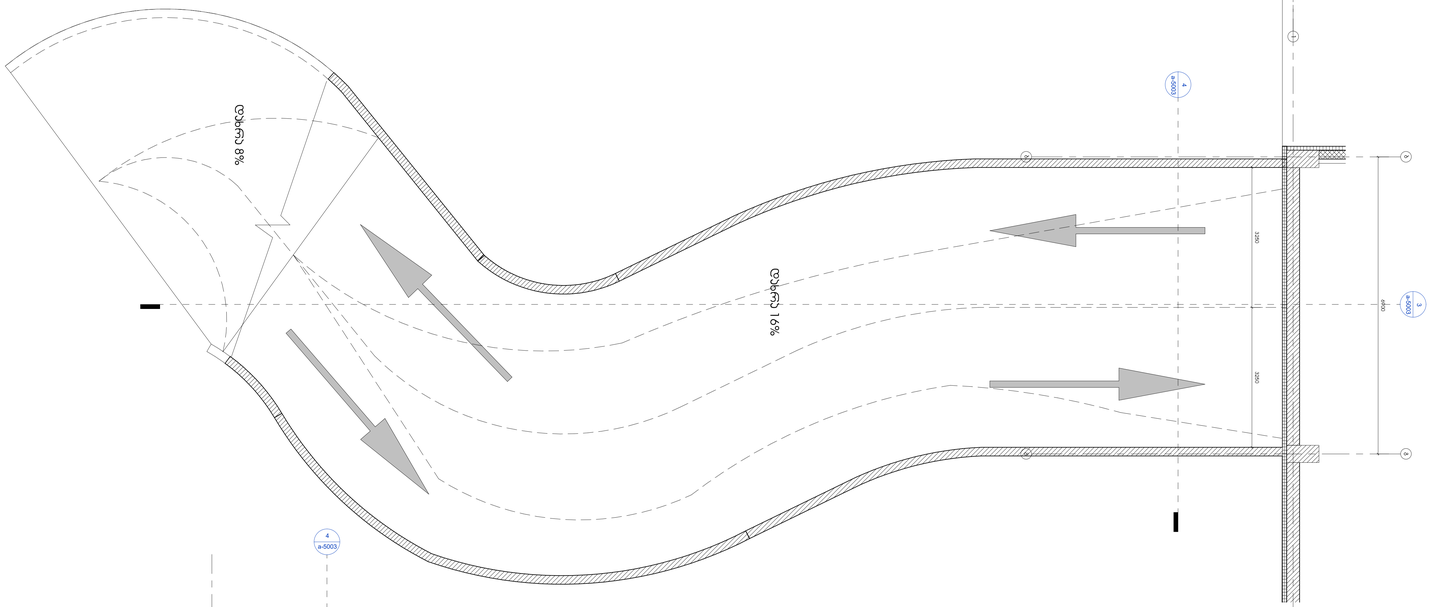

2 1 : 50

ბარე პანდუსის გეგმა -3.95 ნიშნულზე

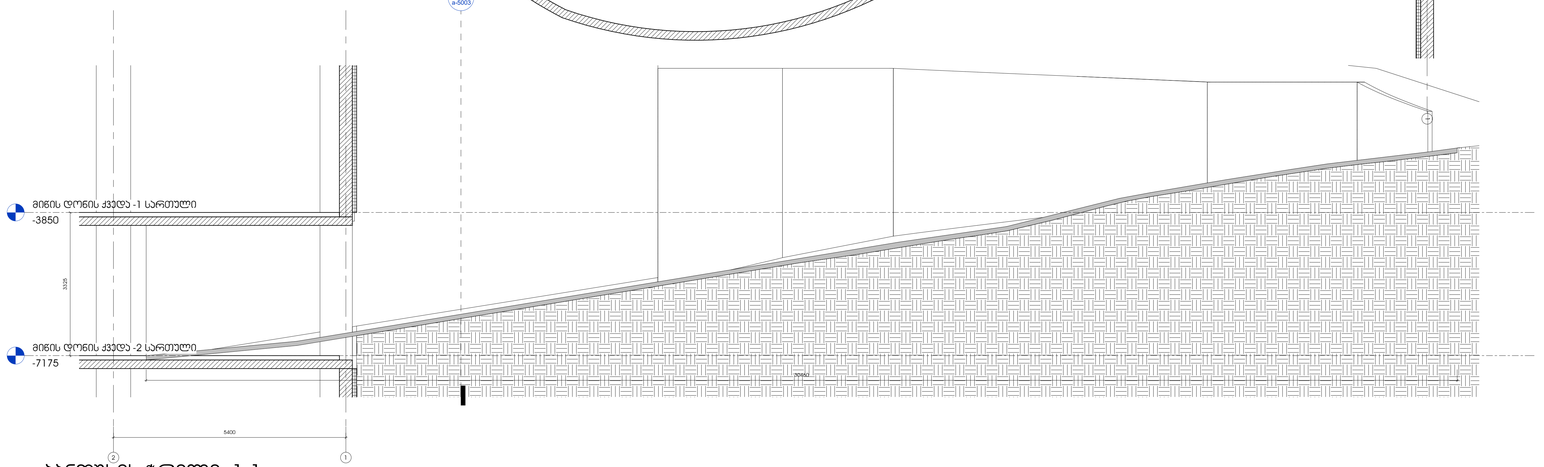

3 პანდუსის ჭრილი 1-1

1 : 50

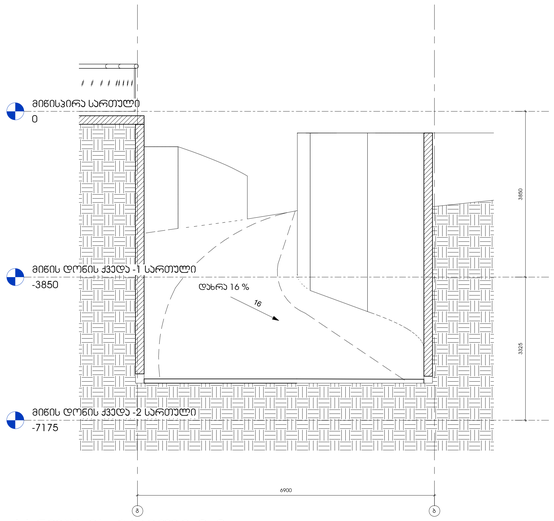

4 პანდუსის ჭრილი 2-2

1 : 50

შპს არქსტუდიო პროექტი
ს.კ.204902750/ტრ.კოდ.01179
ქ.თბილისი,საბურთალოს რ-ნი
ტ. +995 32 915254
info@artstudio.ge
www.artstudio.ge

პროექტირების
ეროვნული ბიურო
0160, თბილისი
საბურთალო
+995599150088
gnp.bureau@gmail.com
Gnp.com.ge

შპს "გნპ ბიურო 36 ათი"
საიდენტიფიკაციო №

სამშენებლო ზედამხედველობა

მშენებლობის

დამკვეთი
შ.პ.ს "სითი ჯლუხა"

სასტუმრო-
საკრებულო კომპლექსი
ცოლოლოსაში

მისამართი:



N	ცვლილება	თარიღი

პროექტის ეტაპი: დ000

დიპლომი: ვედრო
შესრულებულია: ჩქიტაური

ნახაზის:
ბარე პანდუსის
დეტალური ნახაზი

01.01.01

ნახაზის N

ა-5003

A0

ნიშანი პიქტოგრამებით, ამობურცული ნიშნებით და ბრაილით განთავსდება მისაწვდომ ტუალეტებთან კარის მომიჯნავედ

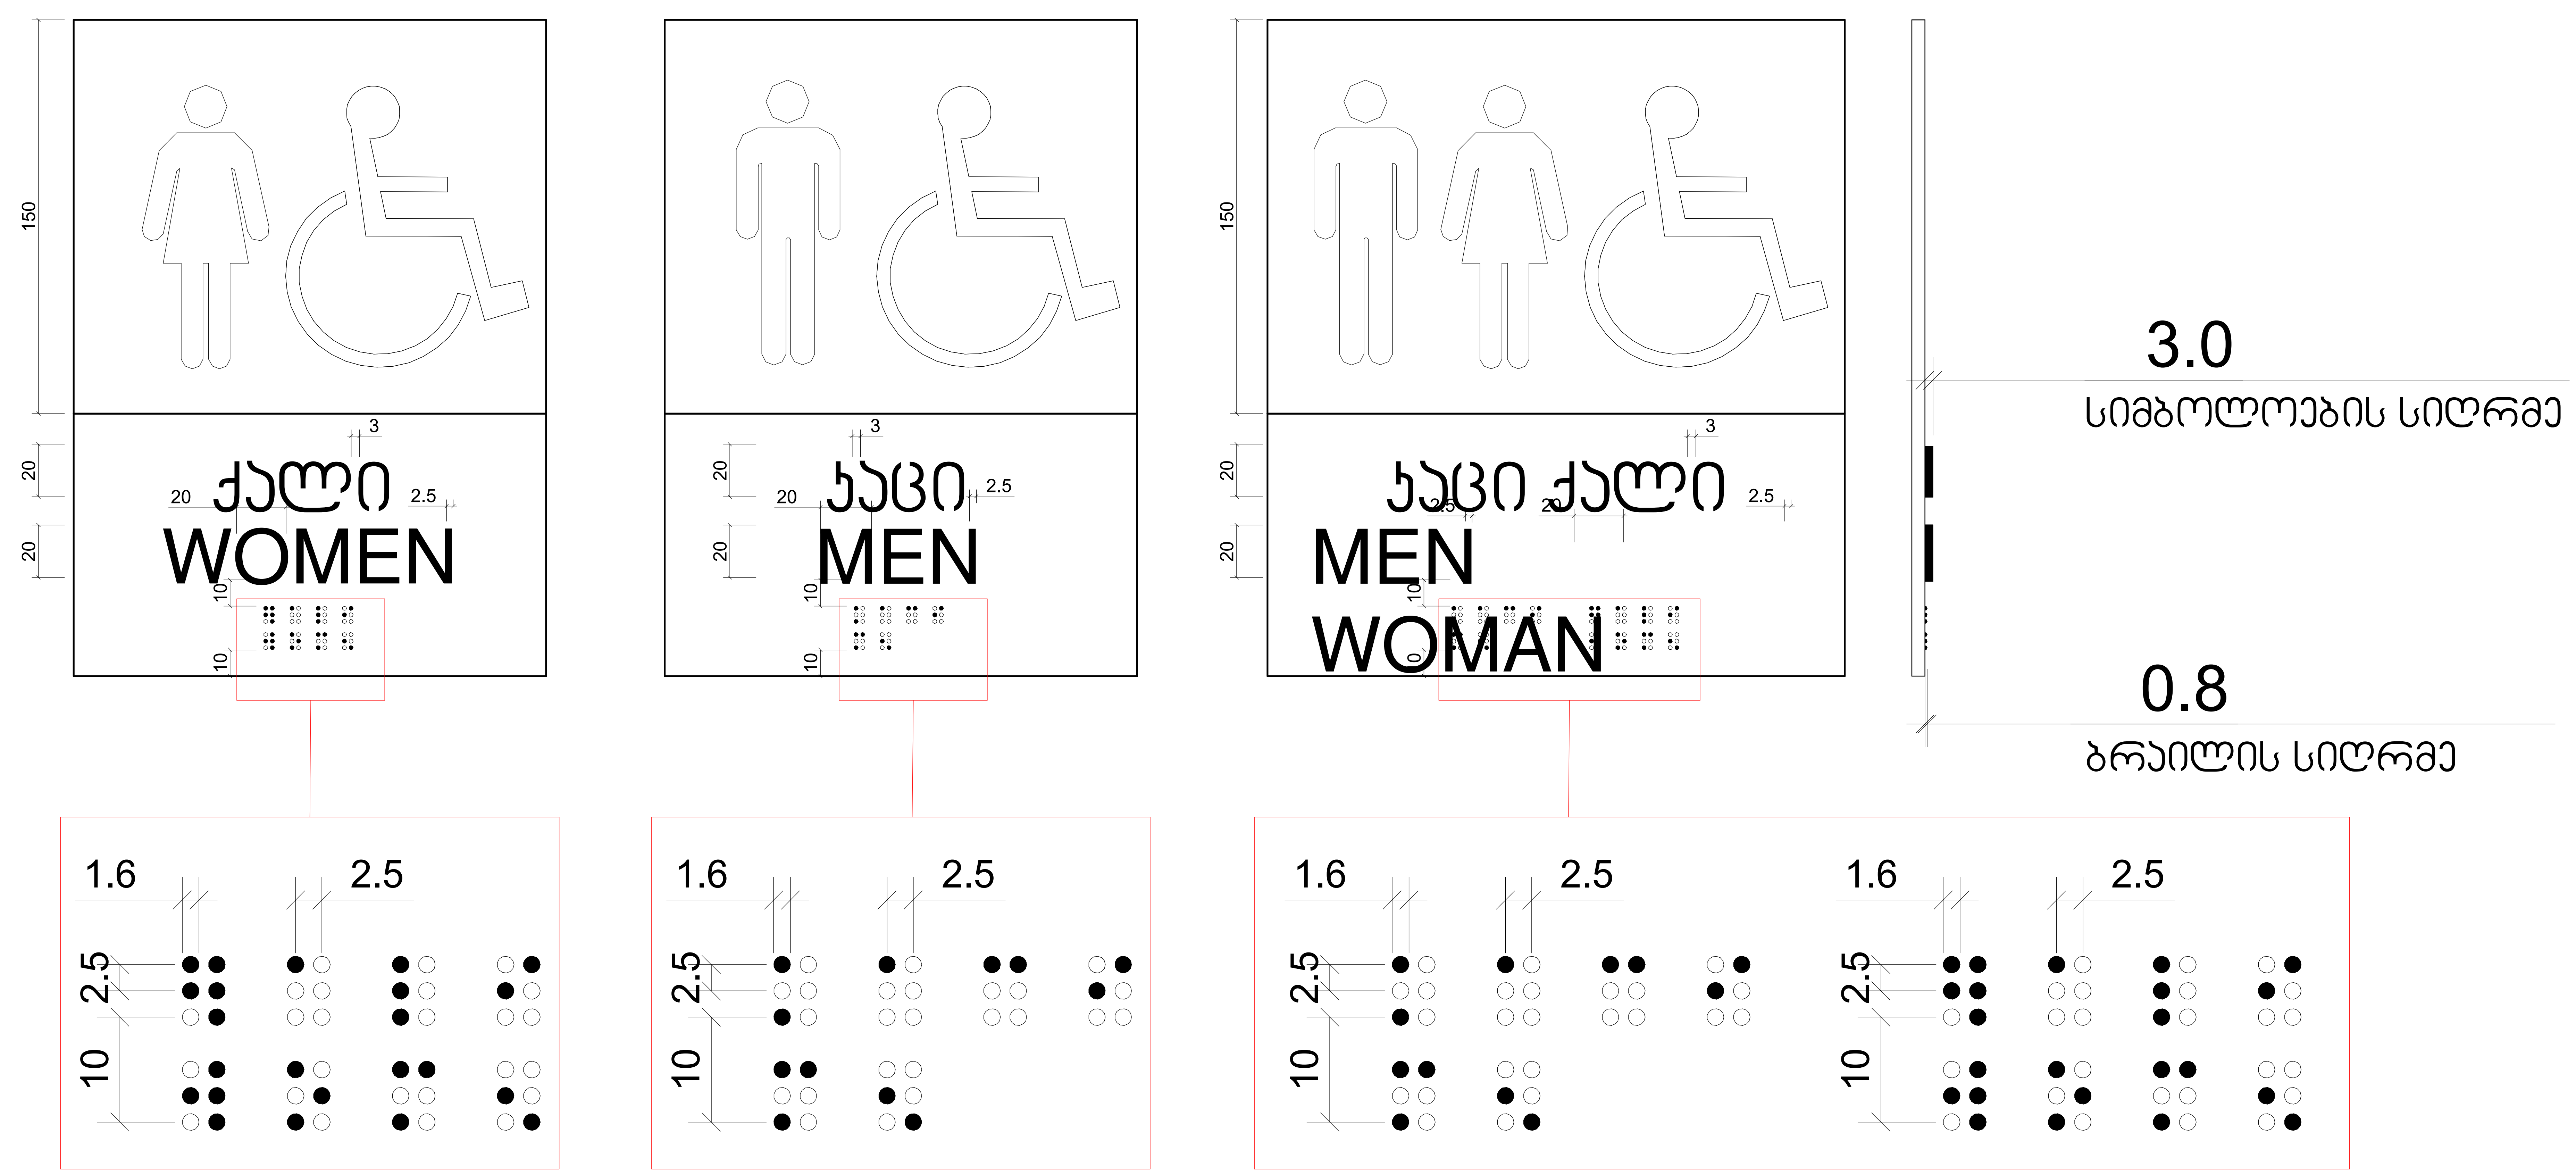

1 ნიშნები
1 : 2

შ.პ.ს არტსტუდიო პროექტი
ზ.საკანდელიძის ქ.№3 0179
თბილისი,საქართველო
ტ. +995 32.915254
info@artstudio.ge
www.artstudio.ge
ARTSTUDIO PROJECT

კონსტრუქციები
ალ.ყაზბეგის გამზირი 14.ბ
0160, თბილისი
საქართველო
+995599150088
Gipn.ltd@gmail.com
Gnp.com.ge
შ.პ.ს"ჯი ენ პი"

საინჟინრო (მ.ე.წ.)

სახანძრო უსაფრთხოება

ინტერიერი

შენიშვნები:

დამკვეთი
შ.პ.ს "სითი პლაზა"

სასტუმრო-საოფისე კომპლექსი სოლოლაკში

შენიშვნები:

სიტუაციური გეგმა

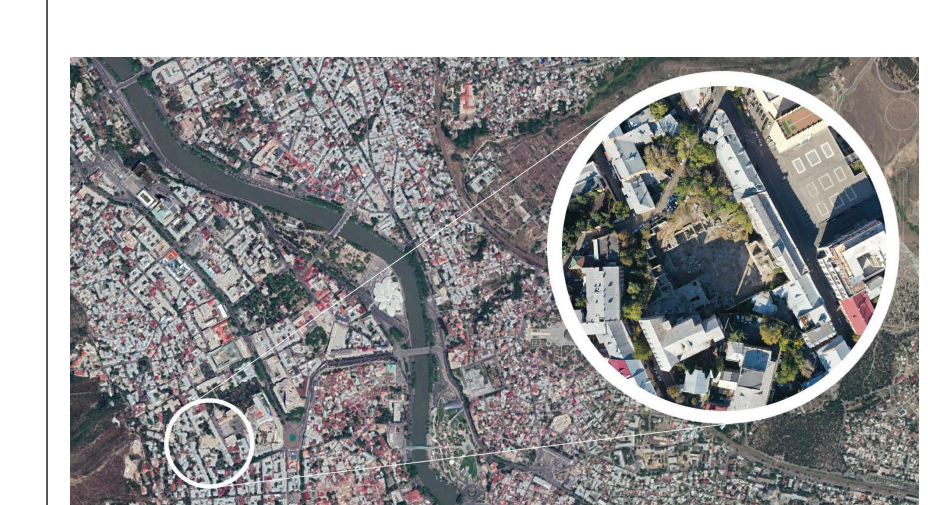

ნომერი.	თარიღი	აღწერა

პროექტის ნომერი 0001

დახაზა □უტჰორ
შეამოწმა ჩჰეცკერ

01.01.01

სათაური
სან-კვანძის გზამკვლევის აღნიშვნა

ა-5004

თარიღი

A2

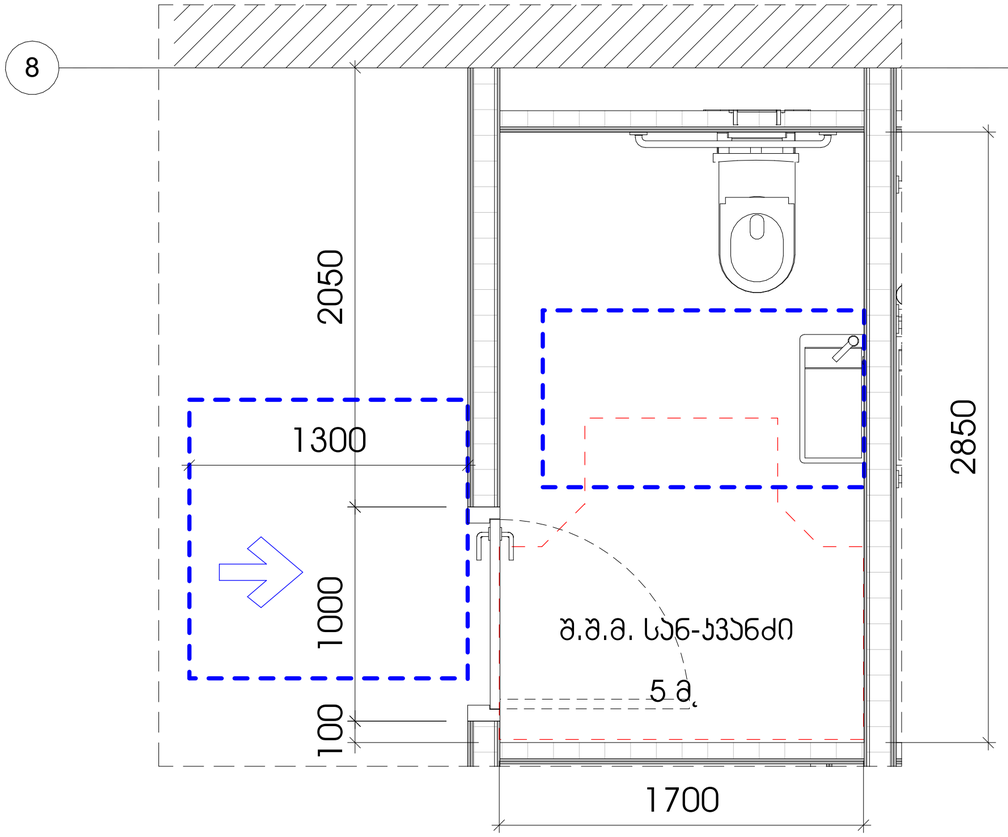

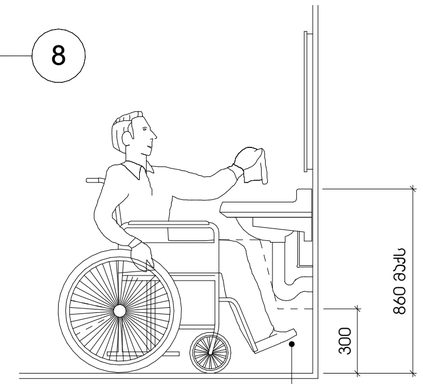

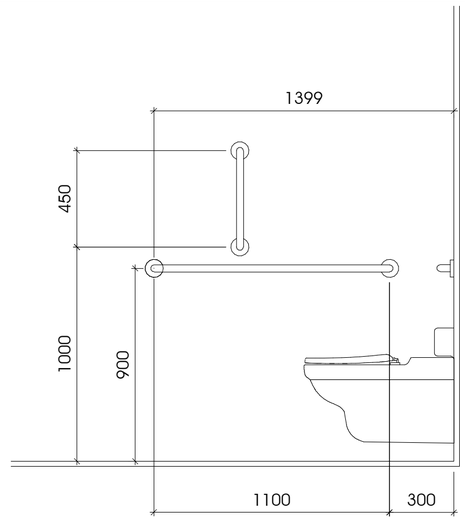

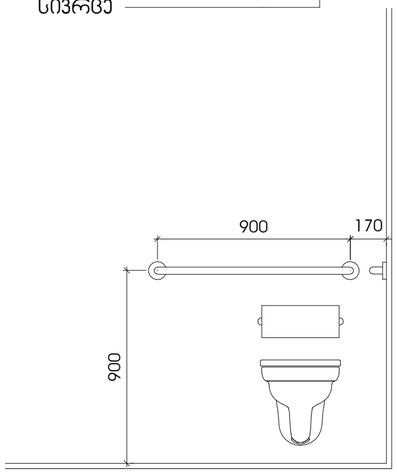

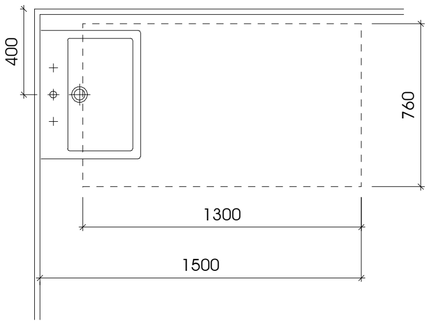

ტესებრი ფორმის მოსატრიალებელი სივრცე ვარიანტი 1

მოსატრიალებელი სივრცეები

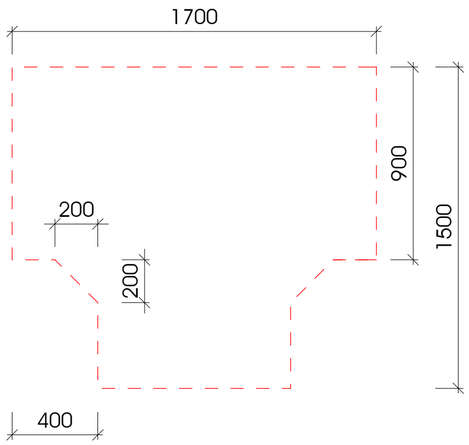

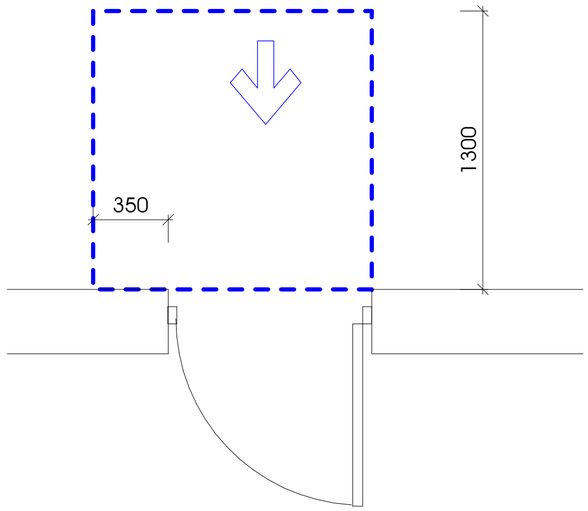

თავისუფალი სივრცე კართან მანევრირებისთვის
ანჯამიანი კარი
წინიდან მისაწვდომი-მიწოლით გაღება



01.01.01

თარიღი

1 მისაწვდომი ტუალეტის დეტალური ნახაზები

1 : 20

შ.პ.ს არქსტუდიო პროექტი
ზ.საანდღულიძის ქ.№3 0179
თბილისი,საქართველო
ტ. +995 32 915254
info@artstudio.ge
www.artstudio.ge
ARTSTUDIO PROJECT

კონსტრუქციები
ალ.ყაზბეგის გამზირი 14.ბ
0160, თბილისი
საქართველო
+995599150088
Gipn.ltd@gmail.com
Gnp.com.ge
GNP შ.პ.ს"ჯი ენ პი"

სპინქინრო (მ.პ.ნ.)

სახანძრო უსაფრთხოება

ინტერიერი

შენიშვნები:

დამკვეთი
შ.პ.ს "სითი ჰლაზა"

სასტუმრო-
საოფისე კომპლექსი
სოლოლაკში

შენიშვნები:

სიტუაციური გეგმა



ნომერი.	თარიღი	აღწერა

პროექტის ნომერი 0001

დახაზა ბ.ნ
შეამოწმა ო.ს

სათაური
მისაწვდომი
ტუალეტის დეტალური
ნახაზები

ა-5005

A2

ნიშანი ამობურცული სიმბოლოებით და ბრაილით გზა-კიბის შესასვლელთან და გარეთ გამავალ ყველა კართან

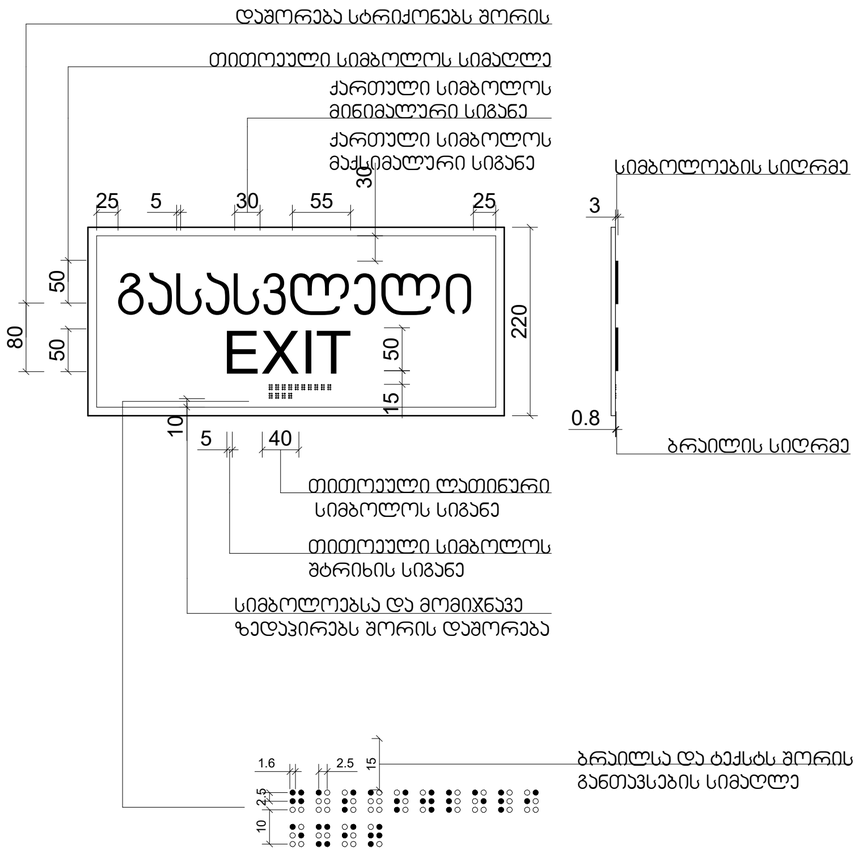

გასასვლელის განათებული ნიშანი

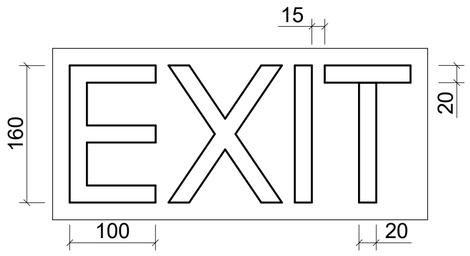

1 გასასვლელის ნიშნის დეტალური ნახაზი

1 : 5

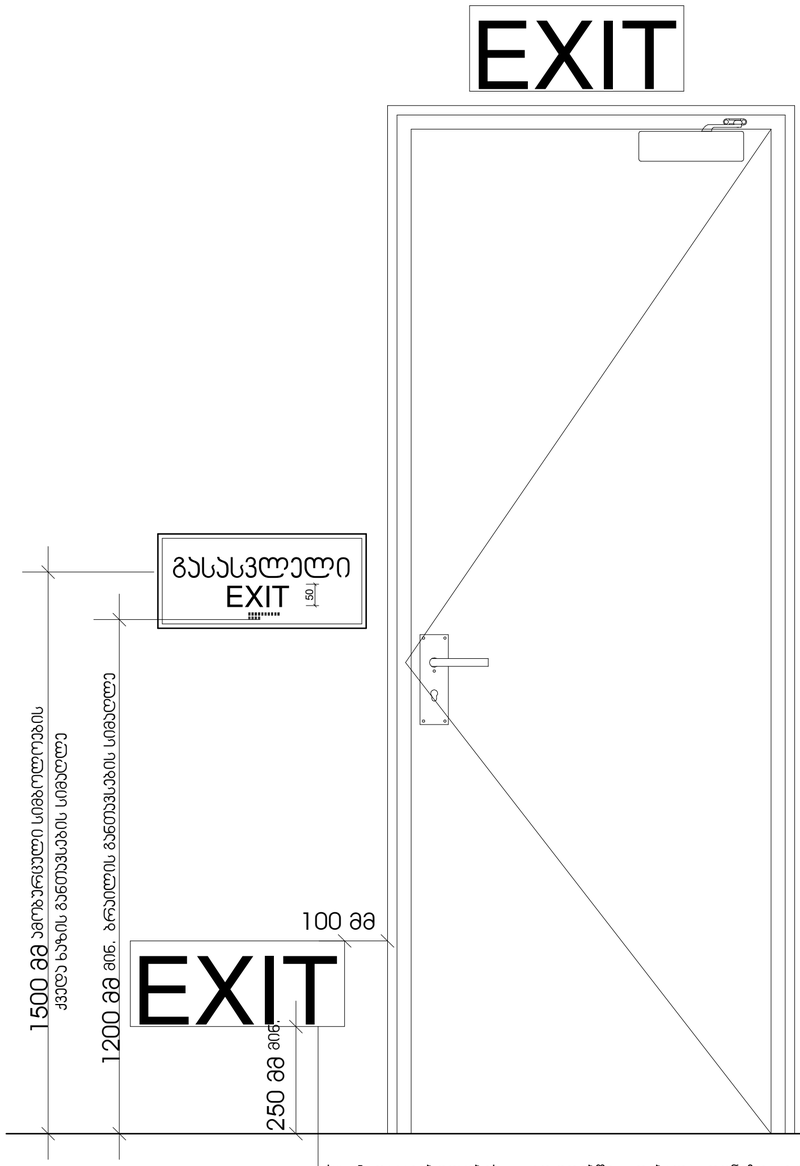

2 ჯარის მარკირება

1 : 10

შ.პ.ს არქიტექტურული პროექტი
ზ.სანანდალიძის ქ.№3 0179
თბილისი,საქართველო
ტ. +995 32 915254
info@artstudio.ge
www.artstudio.ge
ARTSTUDIO PROJECT

კონსტრუქციები
ალ.ყაზბეგის გამზირი 14.ბ
0160, თბილისი
საქართველო
+995599150088
Gipn.ltd@gmail.com
Gnp.com.ge
შ.პ.ს"ჯი ენ პი"

სანიტარული (მ.ე.წ.)

სახანძრო უსაფრთხოება

ინტერიერი

შენიშვნები:

დამკვეთი
შ.პ.ს "სითი ჰლაზა"

სასტუმრო-საოფისე კომპლექსი სოლოლაკში

შენიშვნები:

სიტუაციური გეგმა



ნომერი.	თარიღი	აღწერა

პროექტის ნომერი 0001

დახაზა
შეამოწმა

სათაური
საევაკუაციო ჯარის მარკირება

01.01.01 თარიღი

ა-5006

A2

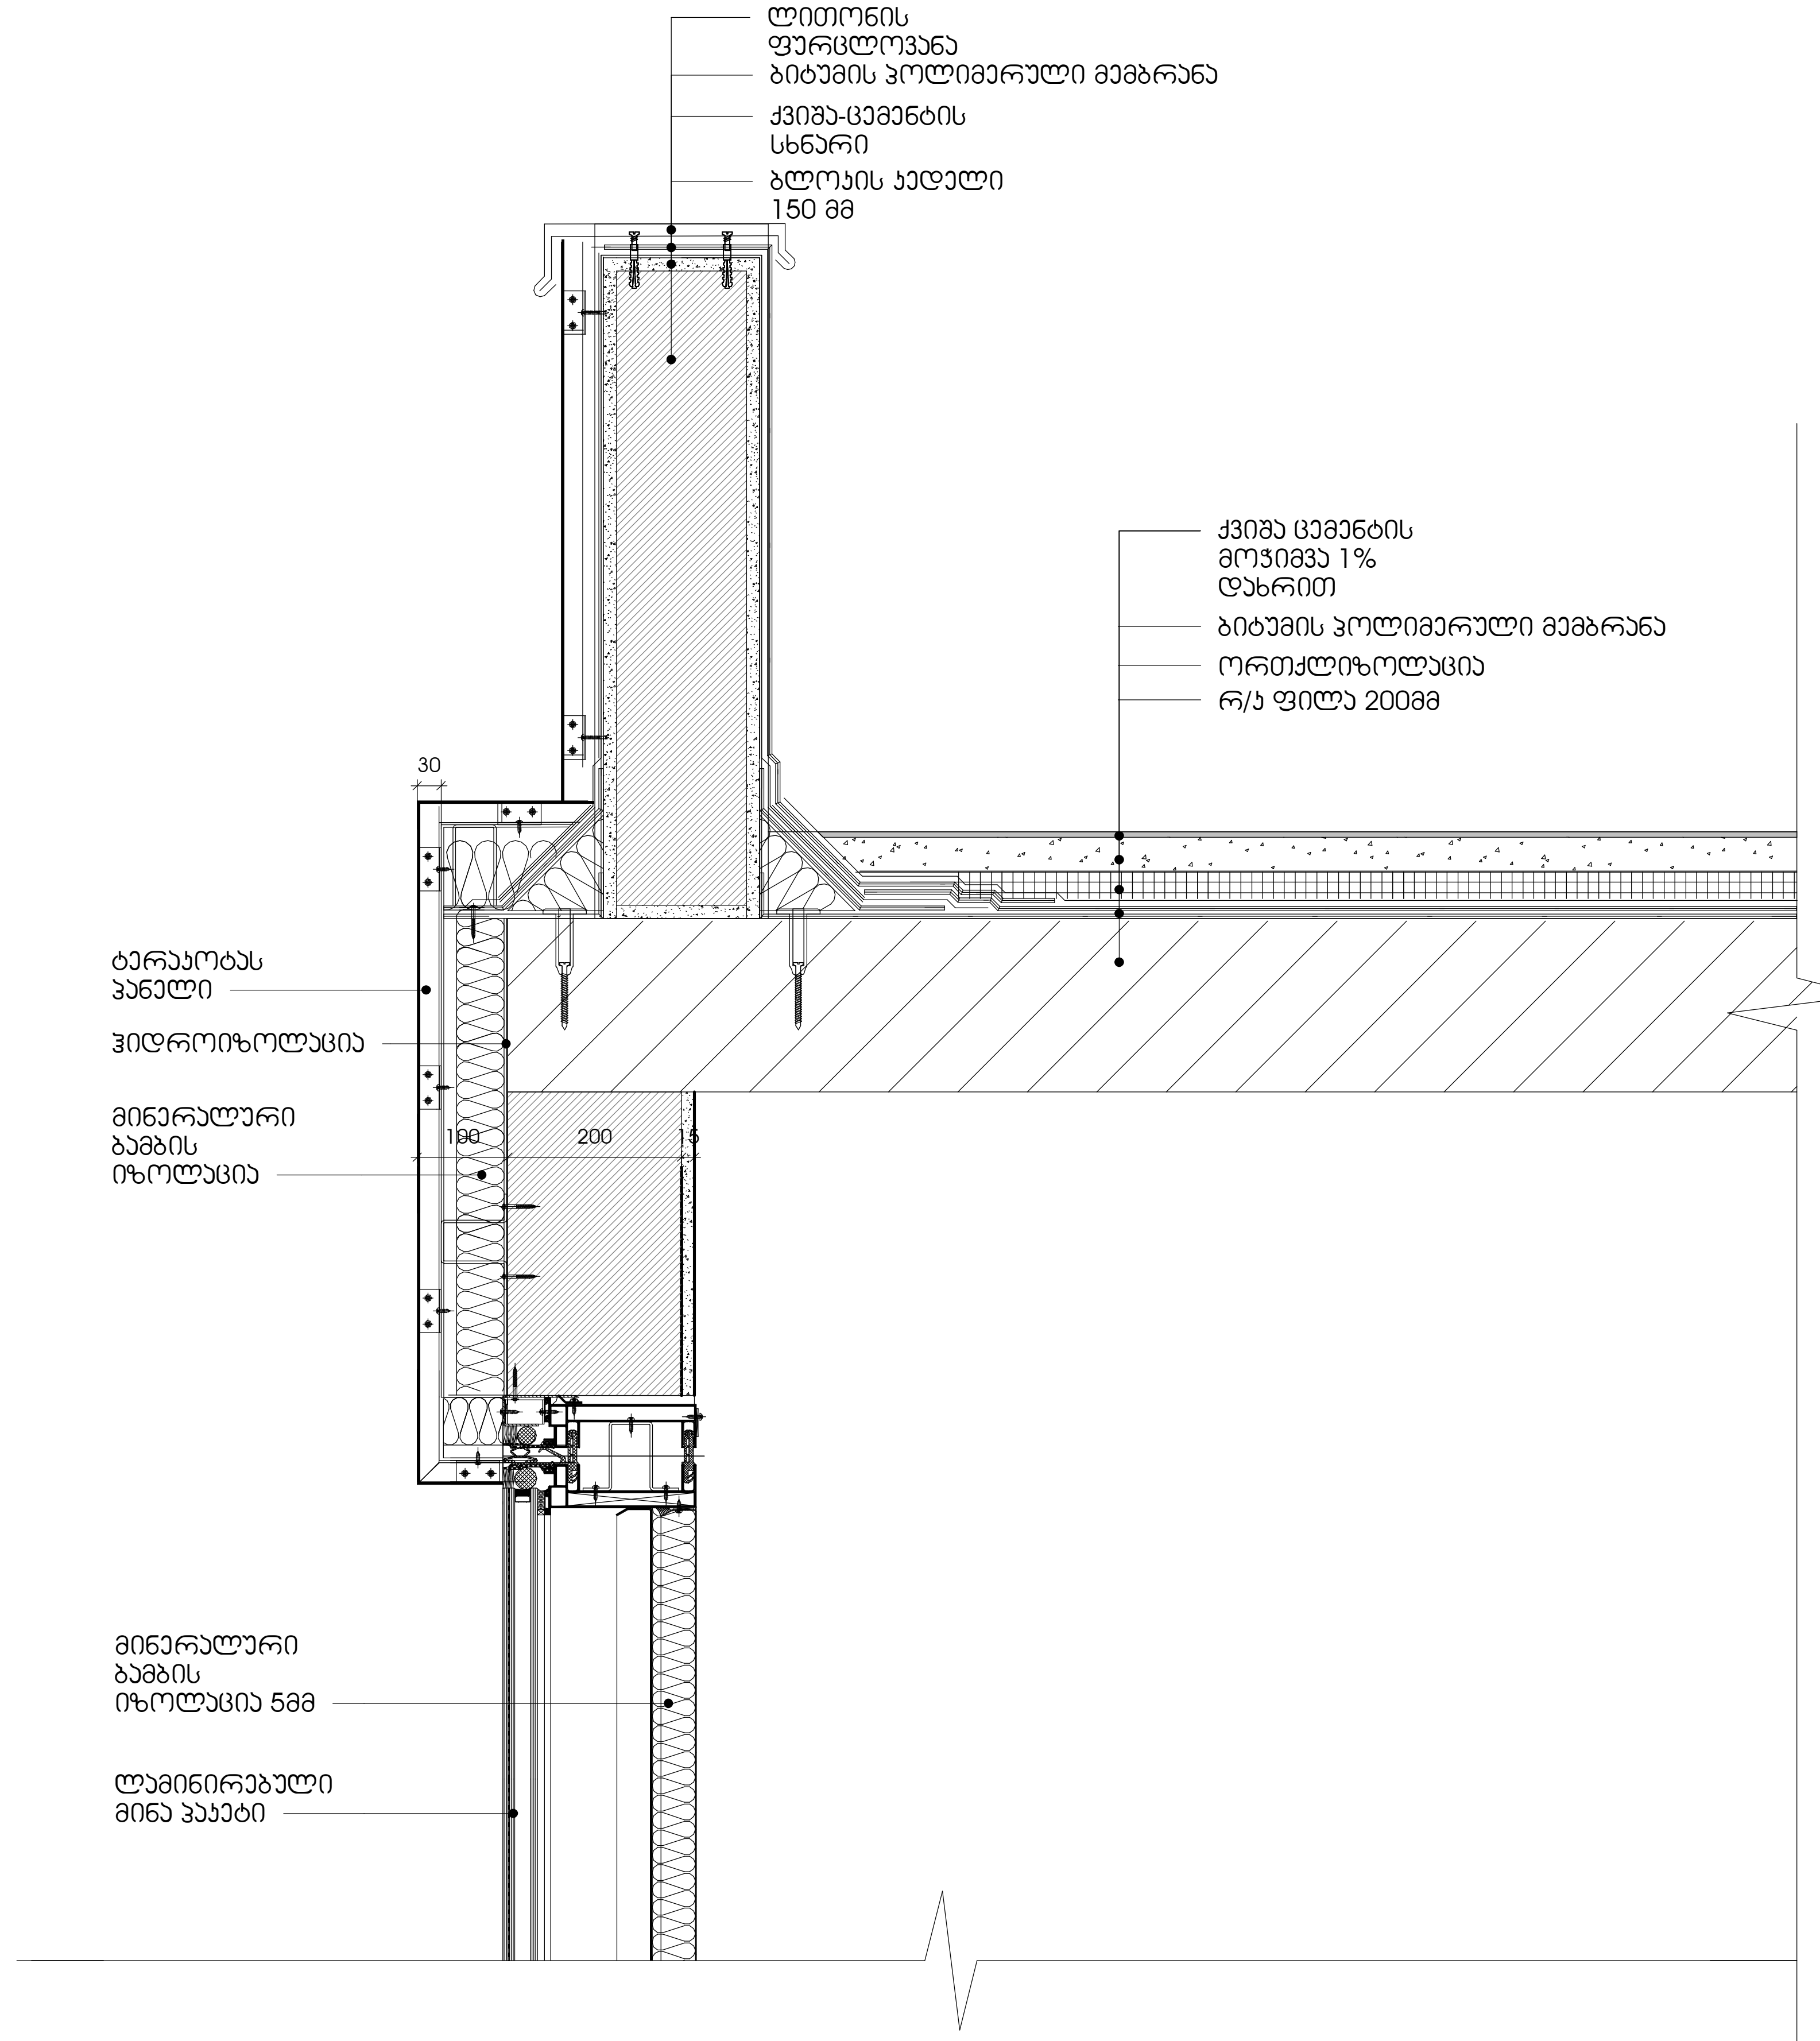

1 სახურავის დეტალი

1 : 10

ბლოკის კედელი დათბუნებით

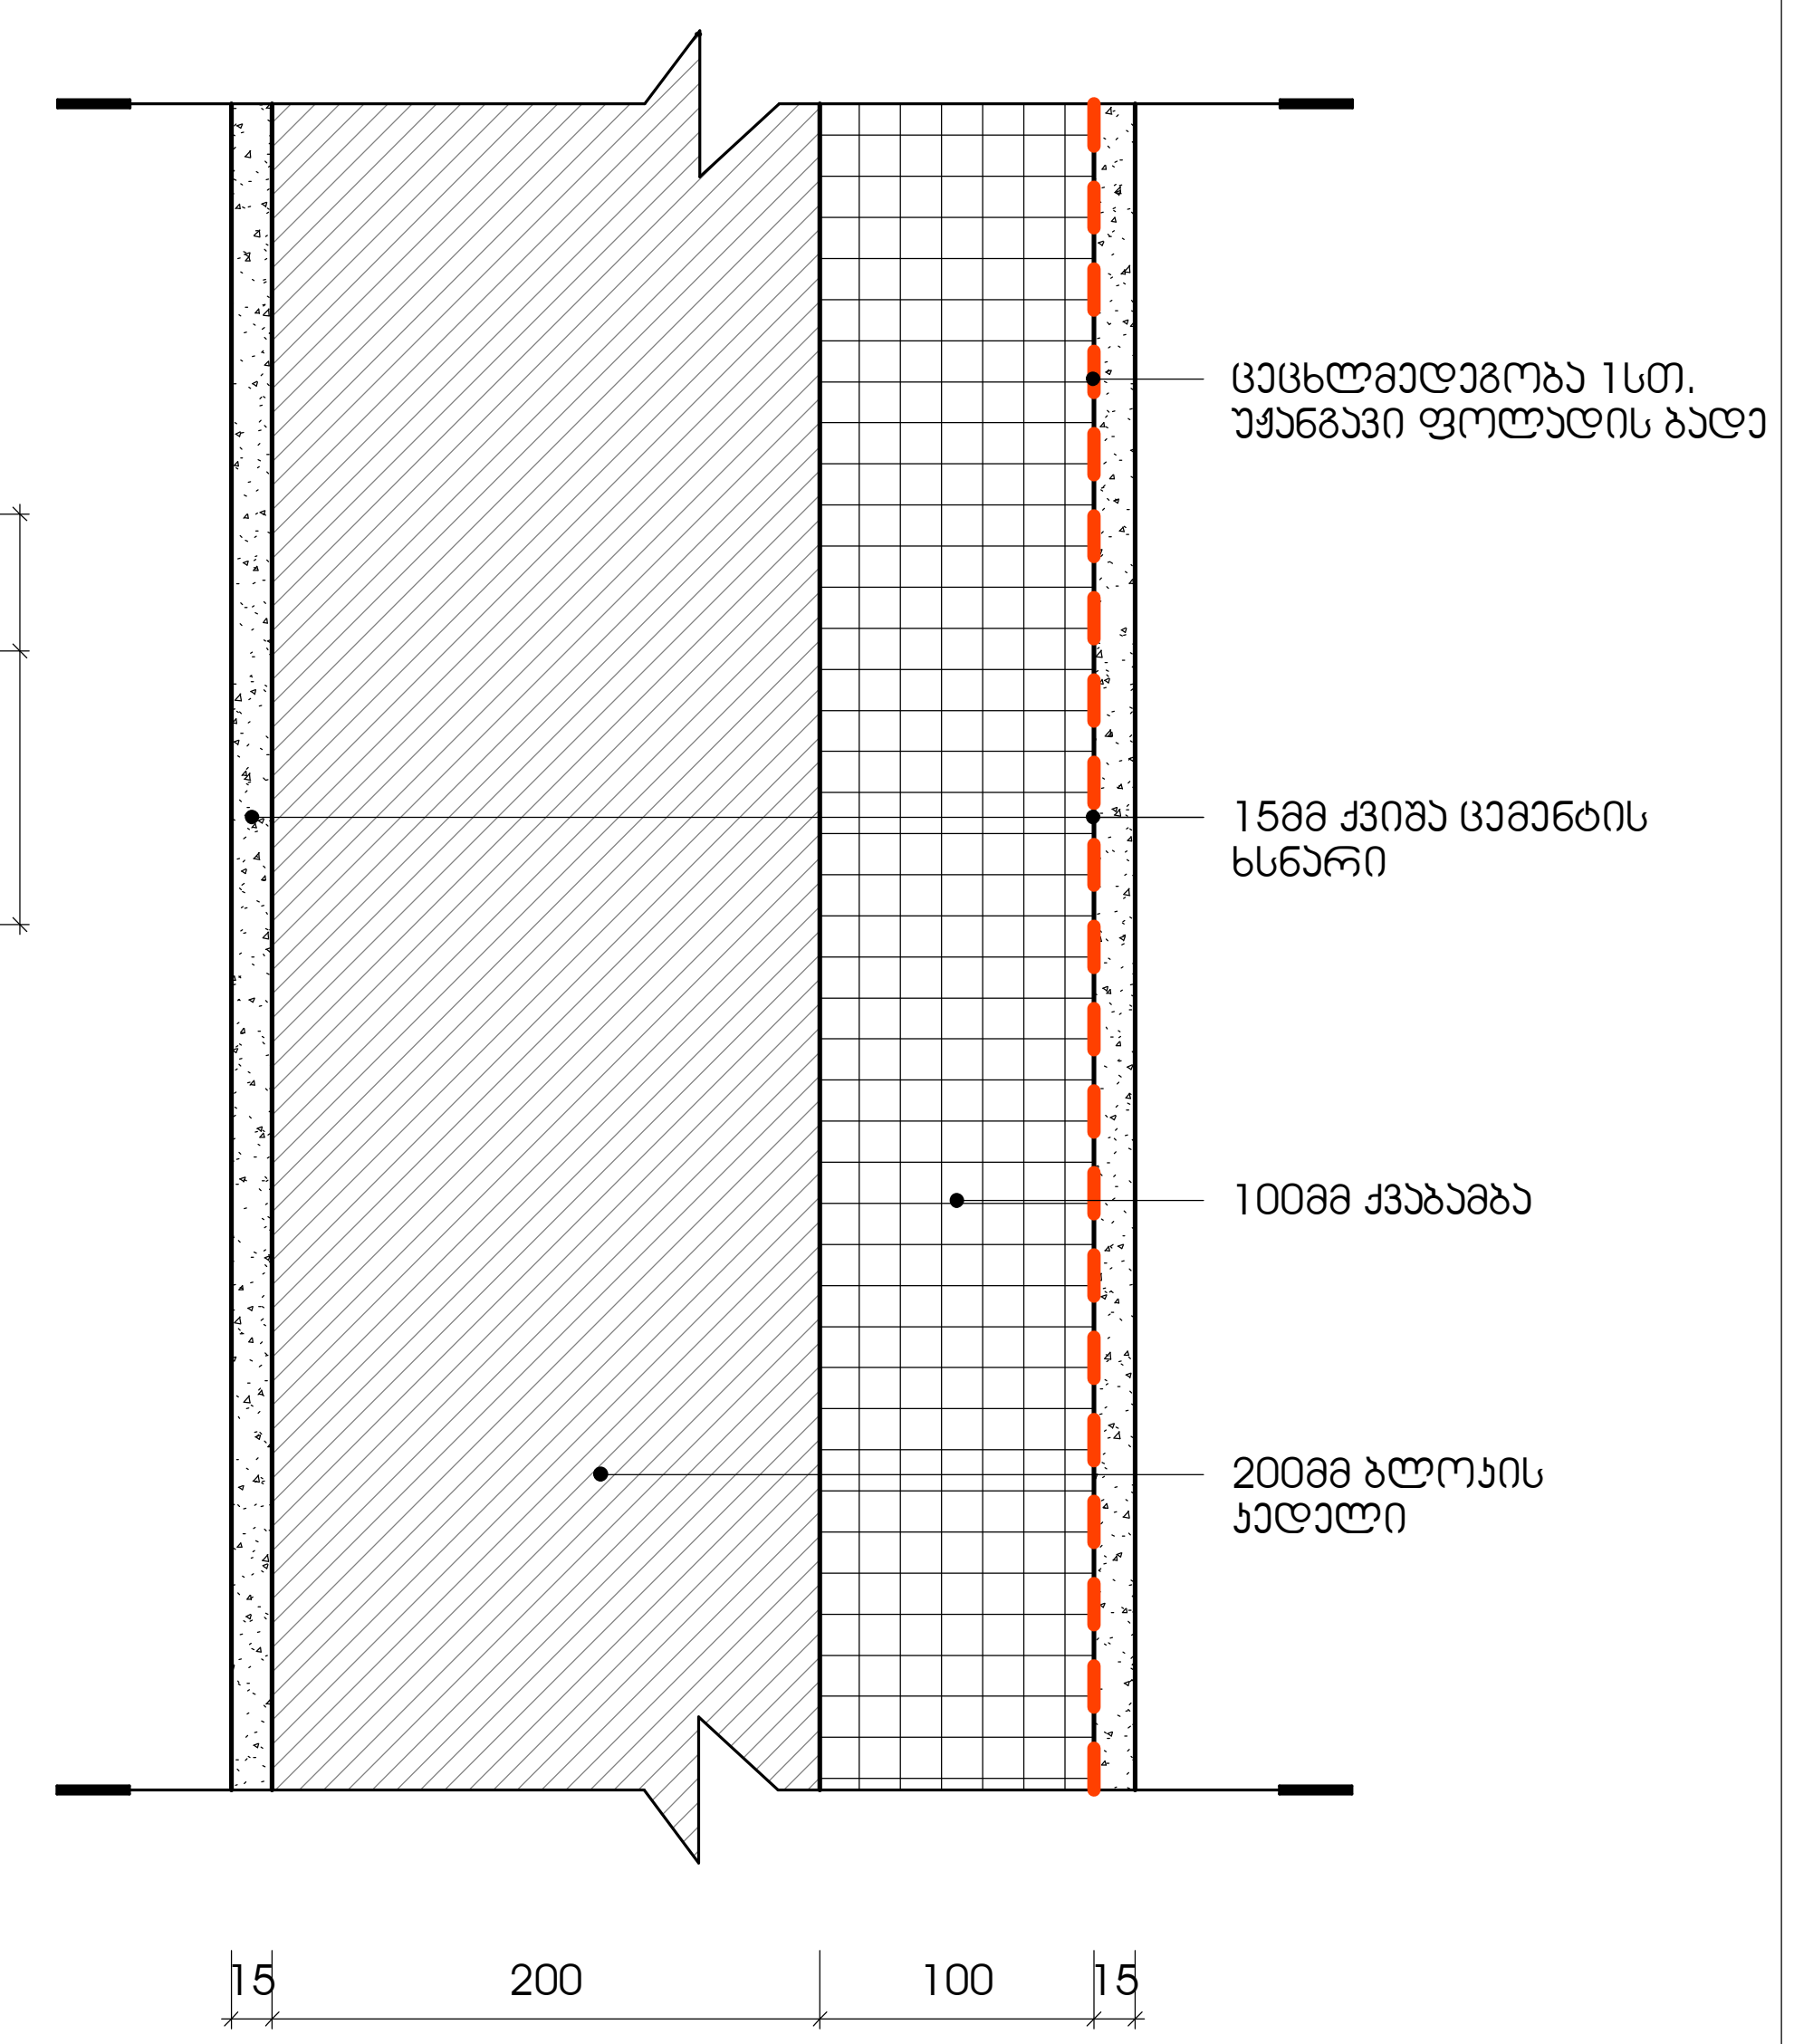

2 ბლოკის კედლის დეტალი

1 : 5

01.01.01

თარიღი

შ.პ.ს არტსტუდიო პროექტი
ზ.საკანდელიძის ქ.№3 0179
თბილისი,საქართველო
ტ. +995 32.915254
info@artstudio.ge
www.artstudio.ge

ARTSTUDIO PROJECT

კონსტრუქციები
ალ.ყაზბეგის გამზირი 14.ბ
0160, თბილისი
საქართველო
+995599150088
Gipn.ltd@gmail.com
Gnp.com.ge

შ.პ.ს"ჯი ენ პი"

საინჟინრო (მ.ე.ნ.)

სახანძრო უსაფრთხოება

ინტერიერი

შენიშვნები:

დამკვეთი
შ.პ.ს "სითი პლაზა"

სასტუმრო-
საოფისე კომპლექსი
სოლოლაკში

ნომ.	თარ.	აღწერა

პროექტის ნომერი 0001

დახაზა □უტჰორ
შეამოწმა ჩჰეცაერ

სათაური

სახურავის და
კედლის
დეტალიზაცია

ა-5007

A3

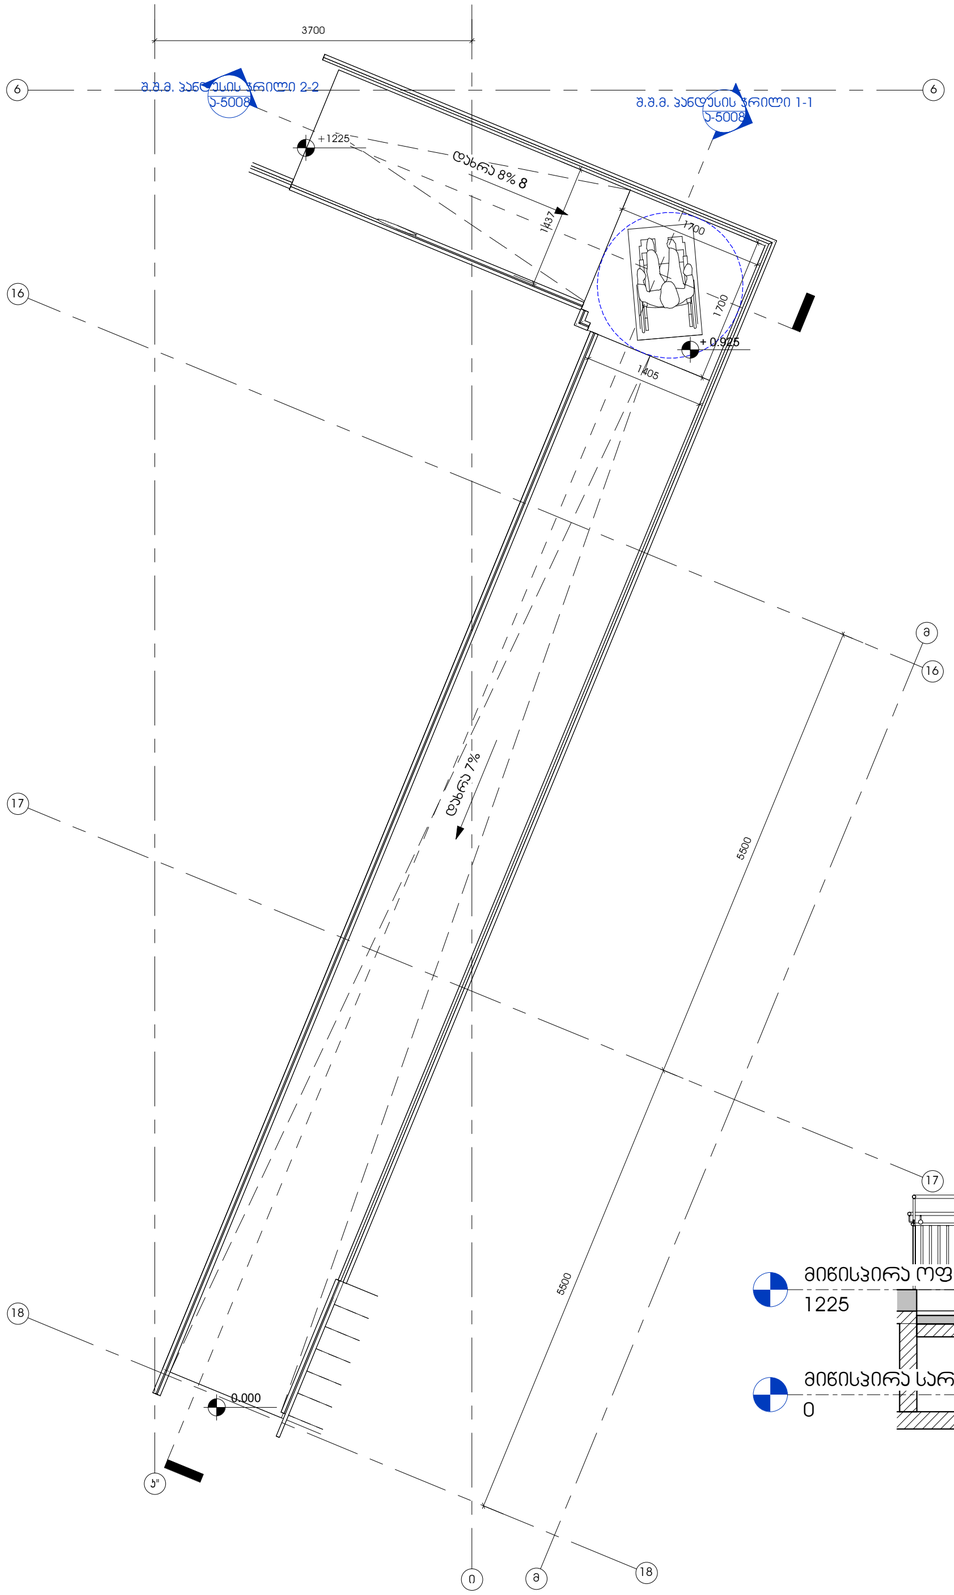

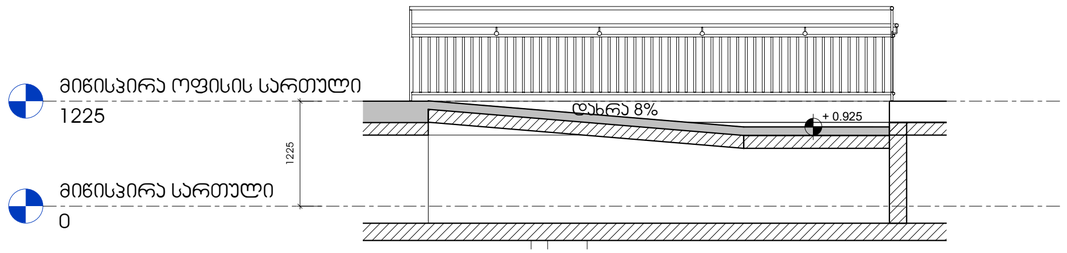

3 შ.შ.მ. პანდუსის ჭრილი 2-2

1 : 50

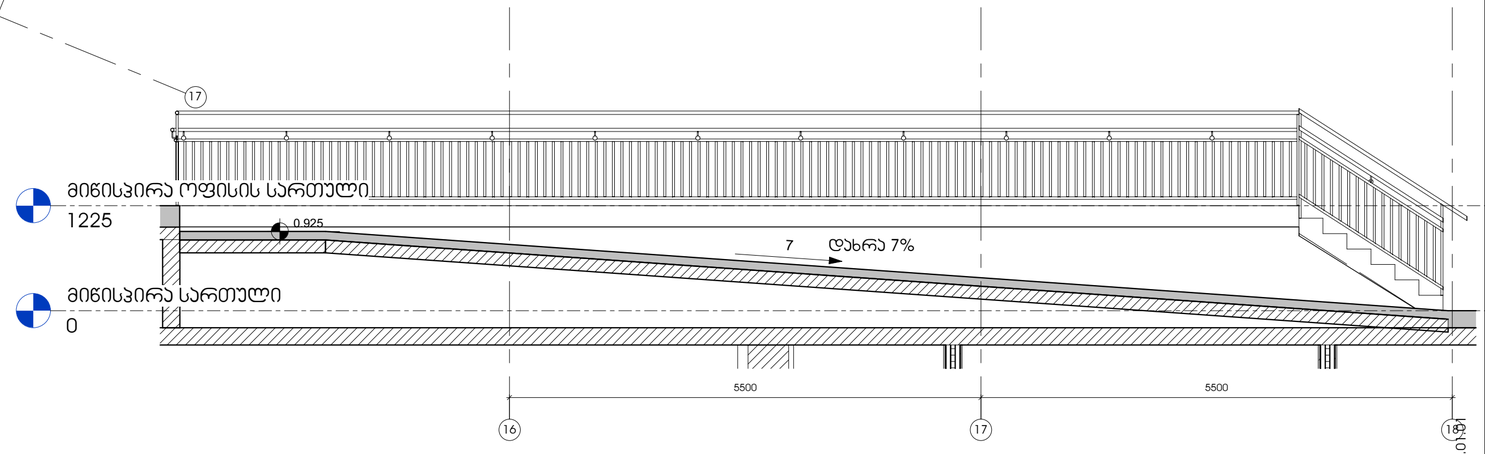

1 შ.შ.მ. პანდუსის გეგმა +1.22 ნიშნულზე

1 : 50

2 შ.შ.მ. პანდუსის ჭრილი 1-1

1 : 50

შ.პ.ს არქიტექტურის პროექტი
ზ.ანდღულაძის ქ.№3 0179
თბილისი,საქართველო
ტ. +995 32 915254
info@artstudio.ge
www.artstudio.ge
ARTSTUDIO PROJECT

კონსტრუქციები
ალ.ყაზბეგის გამზირი 14.ბ
0160, თბილისი
საქართველო
+995599150088
Gipn.ltd@gmail.com
Gnp.com.ge
შ.პ.ს"ჯი ენ პი"

სინჭინრო (მ.ე.ნ.)

სახანძრო უსაფრთხოება

ინტერიერი

შენიშვნები:

დამკვეთი
შ.პ.ს "სითი ჰლაზა"

სასტუმრო-
საოფისე კომპლექსი
სოლოლაკში

შენიშვნები:

სიტუაციური გეგმა



ნომერი.	თარიღი	აღწერა

პროექტის ნომერი 0001

დახაზა ბ.ნ
შეამოწმა ო.ს

სათაური
შ.შ.მ. პანდუსის
დეტალური ნახაზი

ა-5008

A2