PAPER SIZE	CONTRACT #	PROJECT #	FILE NAME
A-3			Qatu Bank.dwg

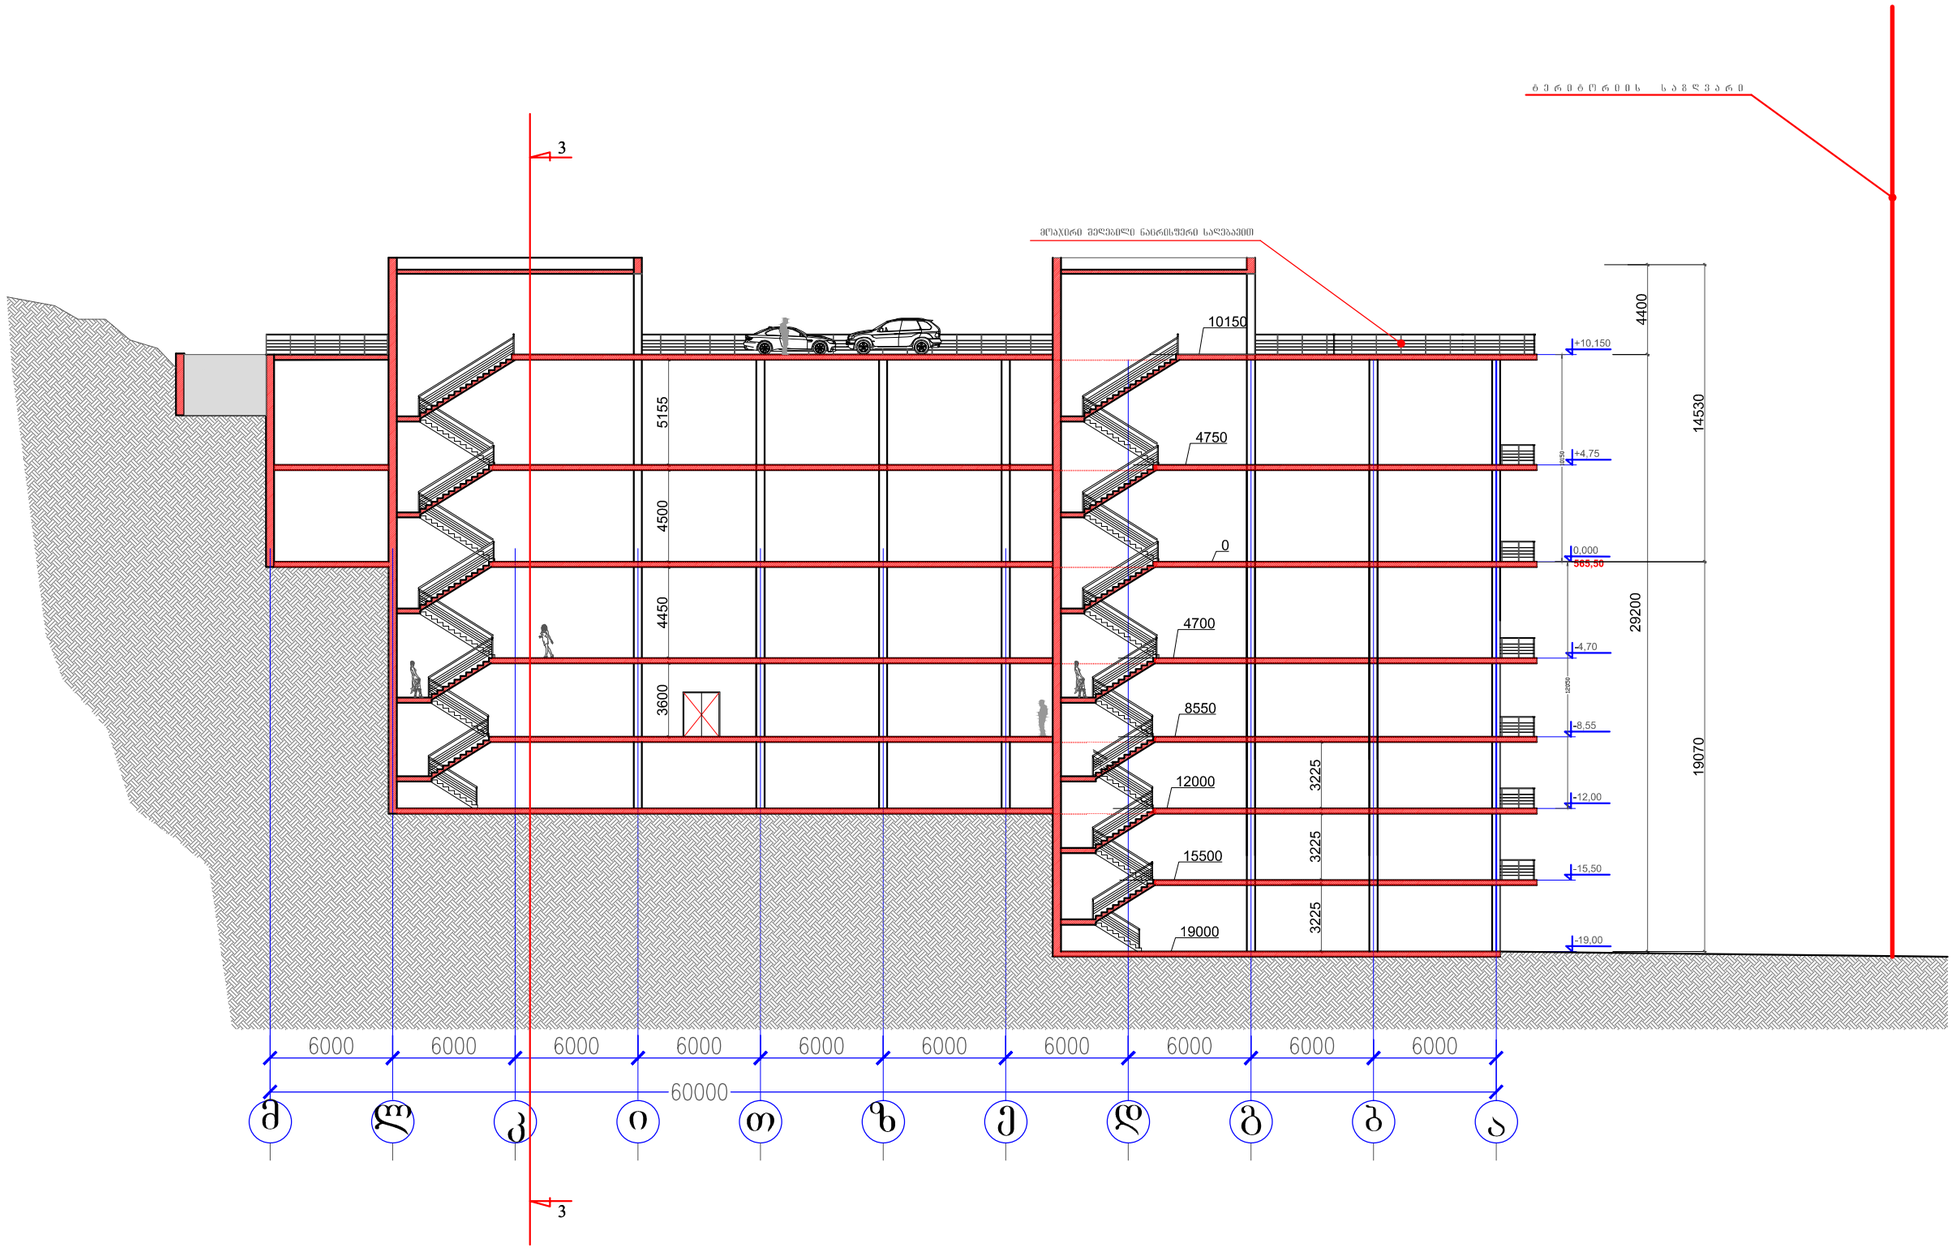

დამკვეთი CLIENT	კომპანია	ს.ს. ქართუ ჯგუფი
პროექტი PROJECT	რეკვიზიტების და დეკორაციების საწყობი	
მისამართი ADDRESS	კოკერის გზადკეცილი №13 მიმდებარედ	

თანამდებობა	გვარი	ხელმოწერა
სპას.უფრ.მოადგ.	ნ.კაპანაძე	
მთ.არქიტექტორი	ს.სულხანიშვილი	

ქართუ ჯგუფი

მის: ჭავჭავაძის გამზირი №39ა

თბილისი 2013 წ.

არქიტექტურული ნაწილი
ARCHITECTURE

მასშტაბი SCALE	1:100	თარიღი DATE OF ISSUE	21/03/2013
ნახაზი DWG.		კორექტირება REVISIONS	

№	კორექტ. REV.	თარიღი DATE
1		
2		
3		
4		
5		
6		

ჭრილი 1-1		
სტადია STAGE	ინდექსი INDEX	ფურც. PAGES
მუშა		ა-7

ფორმატი PAPER SIZE	დაკვეთა № CONTRACT #	პროექტის № PROJECT #	ფაილის სახელი FILE NAME
A-3			Qatu Bank.dwg

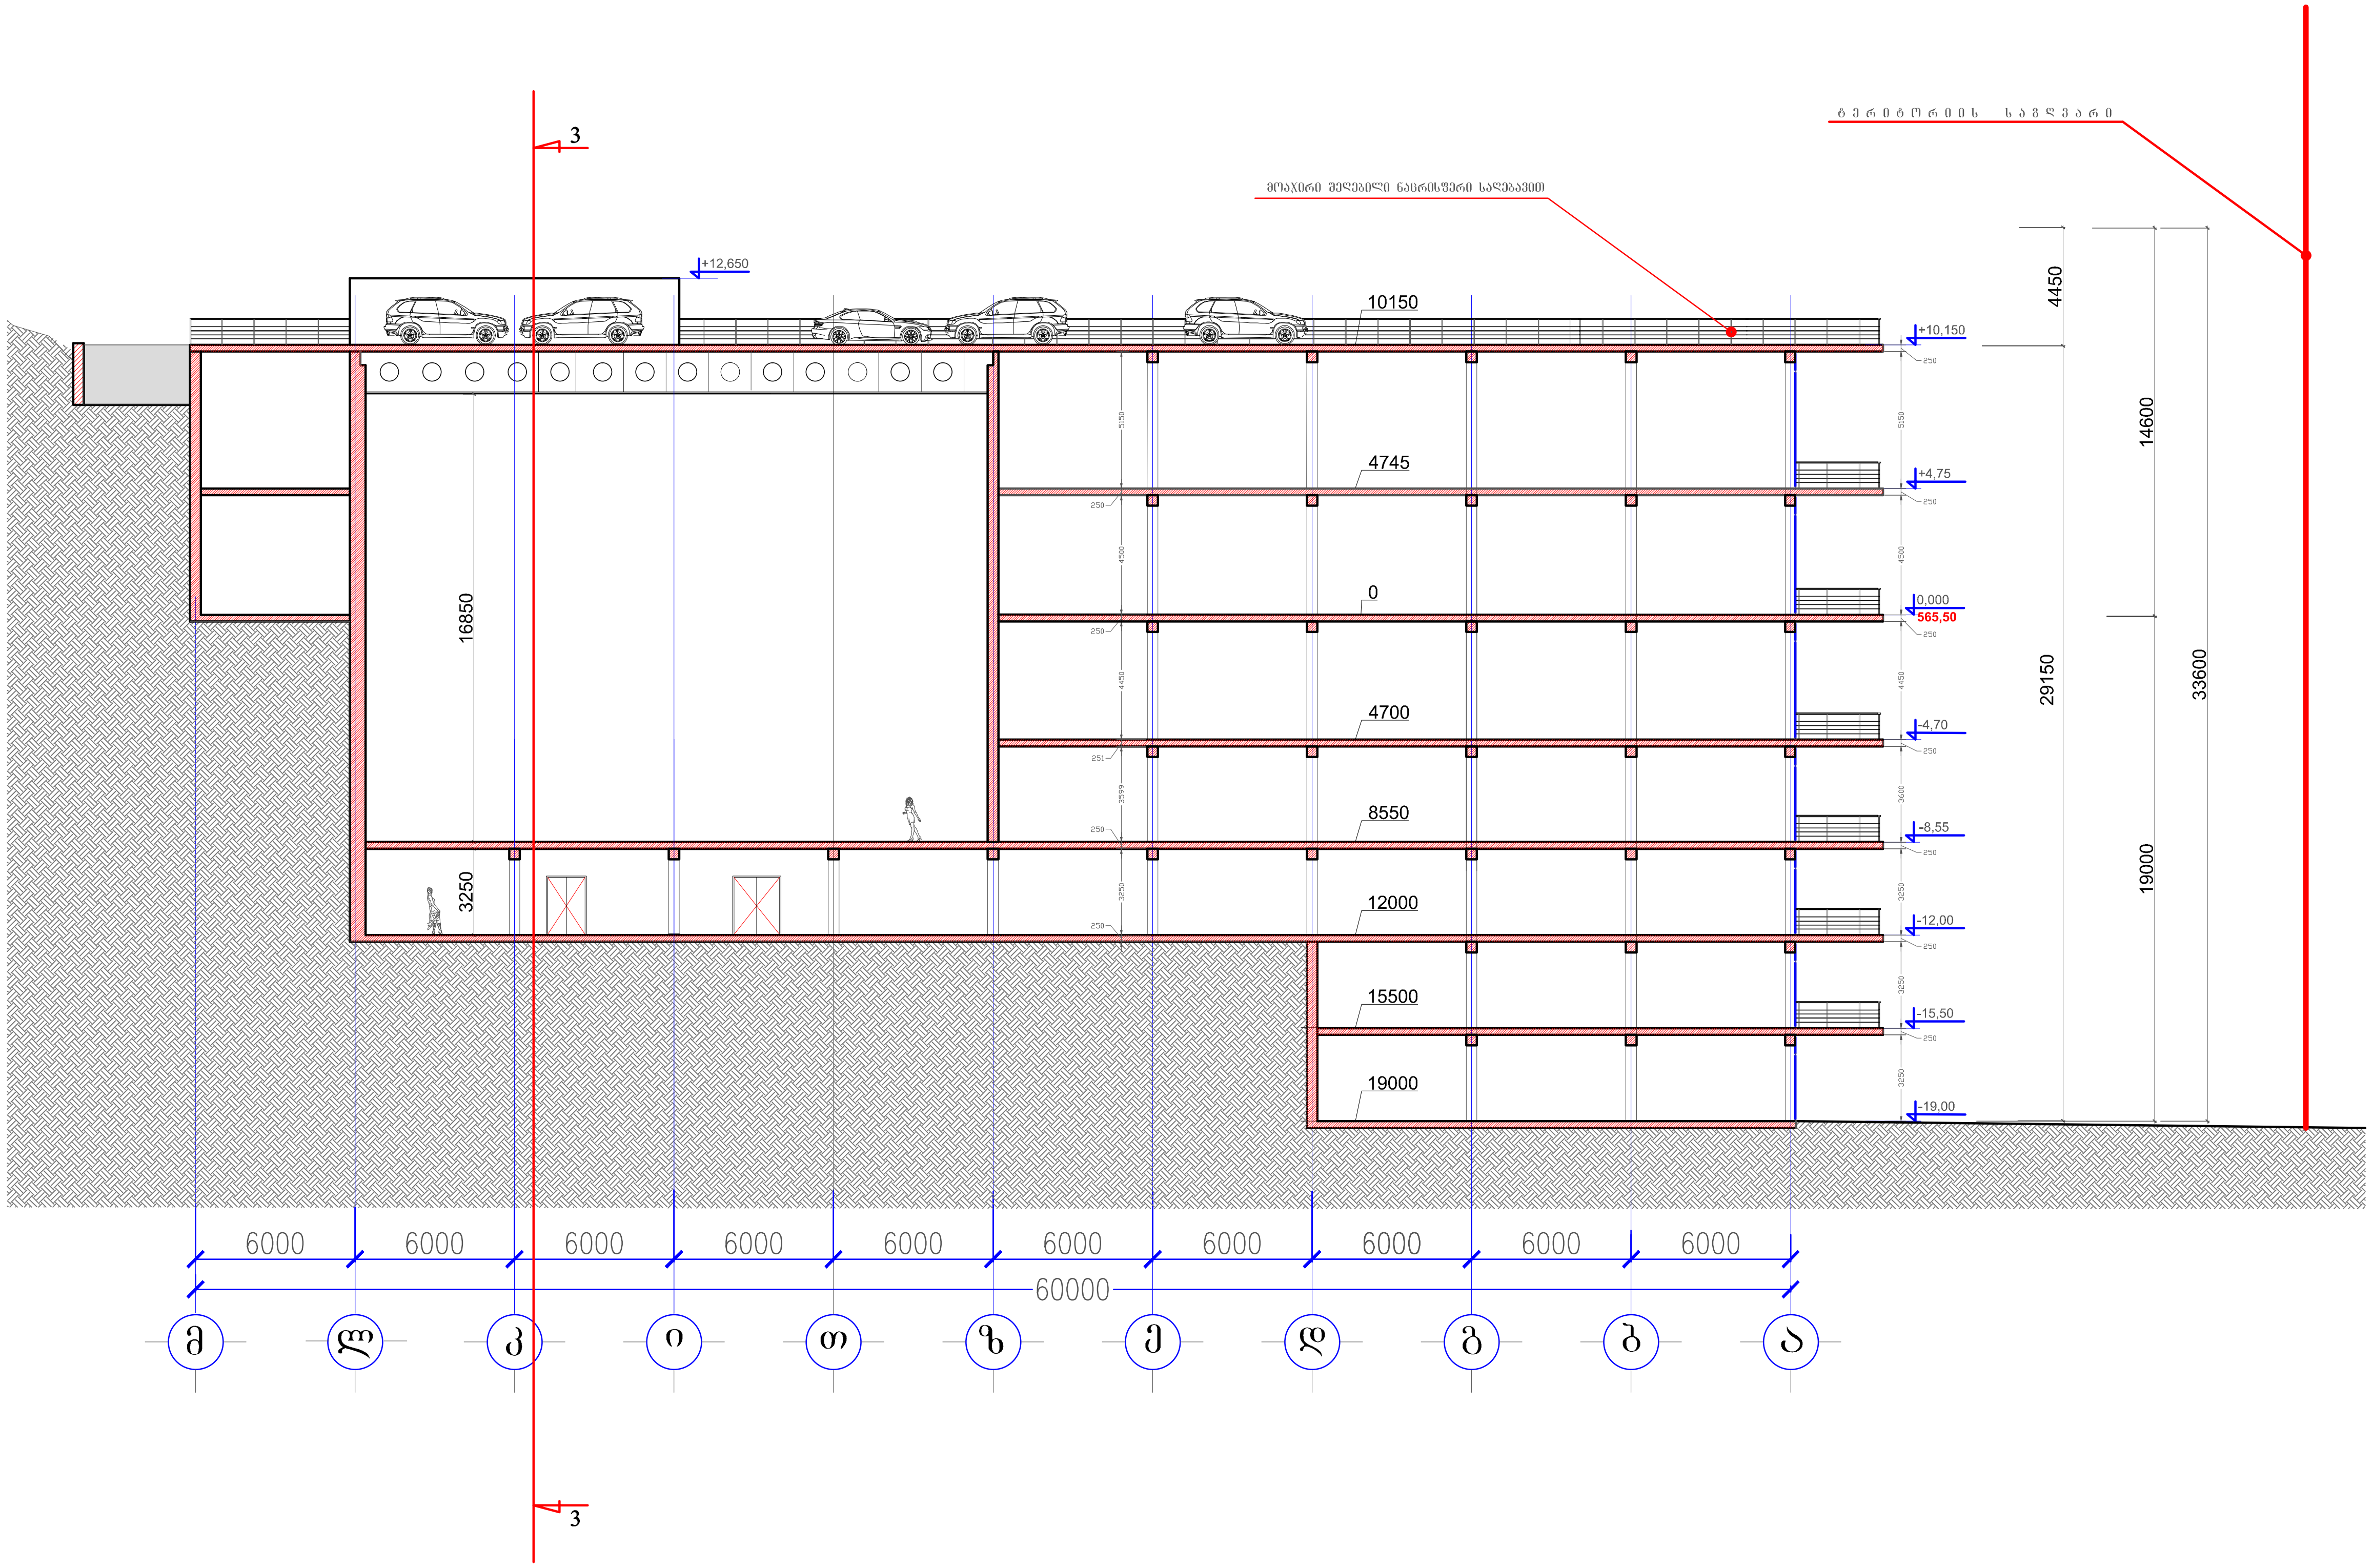

დამკვეთი CLIENT	კომპანია	ს.ს. ქართუ ჯგუფი
პროექტი PROJECT	რეკვიზიტების და დეკორაციების საწყობი	
მისამართი ADDRESS	კოჯრის გზადკეცილი №13 მიმდებარედ	

თანამდებობა	გვარი	ხელმოწერა
საპ.უფრ.მოადგ.	ნ.კამკამიძე	
მთ.არქიტექტორი	ს.სულხანიშვილი	

ქართუ ჯგუფი

მის: ჭავჭავაძის გამზირი №39ა

თბილისი 2013 წ.

არქიტექტურული ნაწილი
ARCHITECTURE

მასშტაბი SCALE	1:100	თარიღი DATE OF ISSUE	21/03/2013

ნახაზი DWG.	კორექტირება REVISIONS		
	№	კორექტ. REV.	თარიღი DATE
ჭრილი 2-2	1		
	2		
	3		
	4		
	5		
	6		

სტადია STAGE	ინდექსი INDEX	ფურც. PAGES
მუშა		ა-8

ფორმატი PAPER SIZE	ხელშეკრულების № CONTRACT #	პროექტის № PROJECT #	ფაილის სახელი FILE NAME
A-3			Qatu Bank.dwg

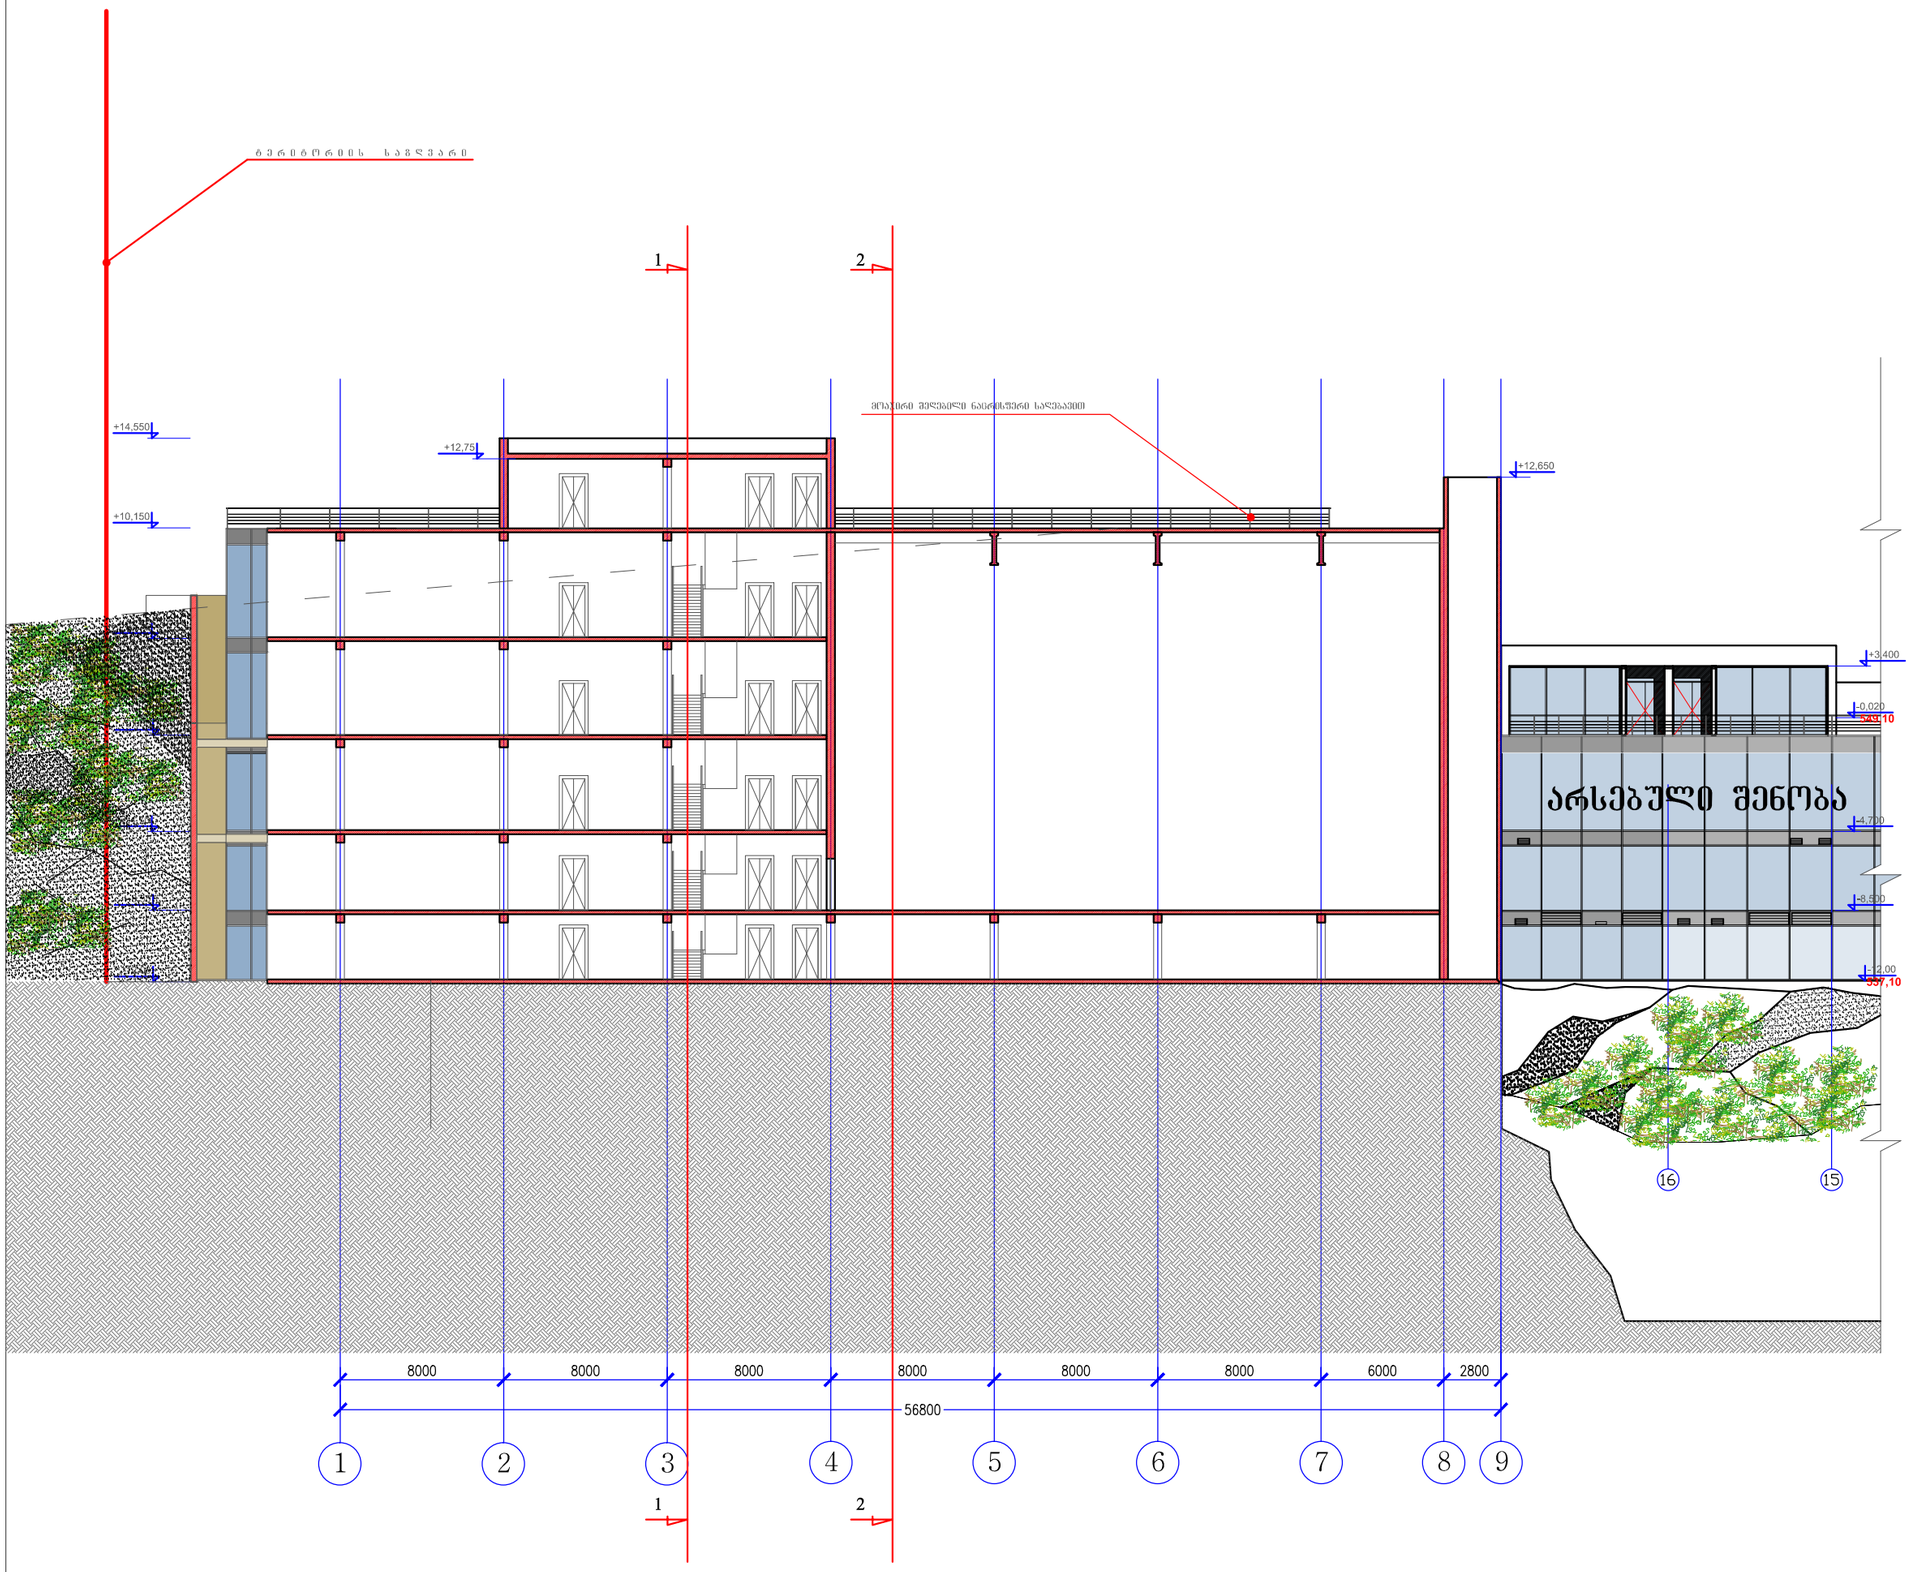

დამკვეთი CLIENT	კომპანია	ს.ს. ქართუ ჯგუფი
პროექტი PROJECT	რეკვიზიტების და დეკორაციების საწყობი	
მისამართი ADDRESS	კოჯრის გზადკეცილი №13 მიმდებარედ	

თანამდებობა	გვარი	ხელმოწერა
სპა.უფრ.მოად.	ნ.კაპანაძე	
მთ.არქიტექტორი	ს.სულხანიშვილი	

ქართუ ჯგუფი

მის: ჭავჭავაძის გამზირი №39ა

თბილისი 2013 წ.

არქიტექტურული ნაწილი
ARCHITECTURE

მასშტაბი SCALE	1:100	თარიღი DATE OF ISSUE	21/03/2013

ნახაზი DWG.

ჭრილი 3-3

REVISIONS		
№	კორექტ. REV.	თარიღი DATE
1		
2		
3		
4		
5		
6		

სტადია STAGE	ინდექსი INDEX	ფურც. PAGES
პუშა		ა-9