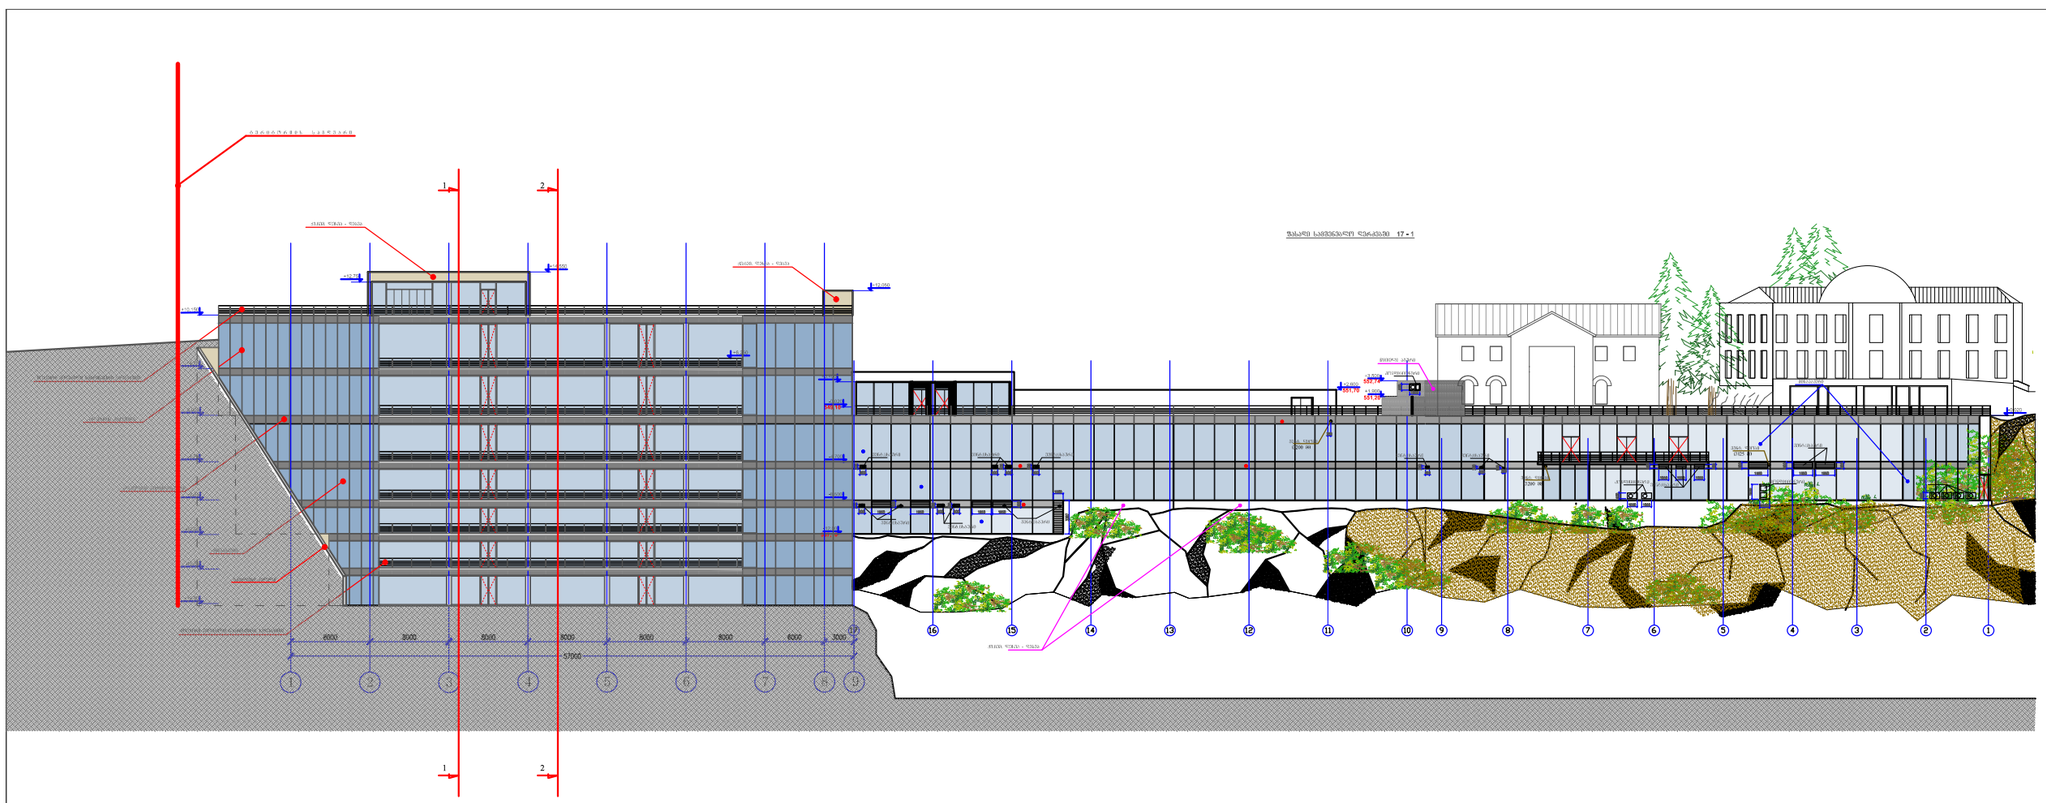



| | | | |
|---|---|---|---|
| ზომა/ფორმატი PAPER SIZE | შეკვეთის № CONTRACT # | პროექტის № PROJECT # | ფაილის სახელი FILE NAME |
| A-3 | | | Qaru Barb.dwg |




| | |
|---|---|

| | | |
|---|---|---|
| მასშტაბი SCALE | 1:100 | თარიღი DATE OF ISSUE 21/03/2013 |

| | | | |
|---|---|---|---|
| ნახაზის ცვლ. | | | |
| ნახაზის ნომერი | № | ცვლილების შინაარსი REVISIONS | თარიღი DATE |
| | 1 | | |
| | 2 | | |
| | 3 | | |
| | 4 | | |
| | 5 | | |
| | 6 | | |

| | | | |
|---|---|---|---|
| სტადია STAGE | ნახაზის INDEX | ფურცელი PAGES | |
| | | | A-3 |

მის: ჭავჭავაძის გამზირი №39ა
თბილისი 2013 წ.
არქიტექტურა ARCHITECTURE

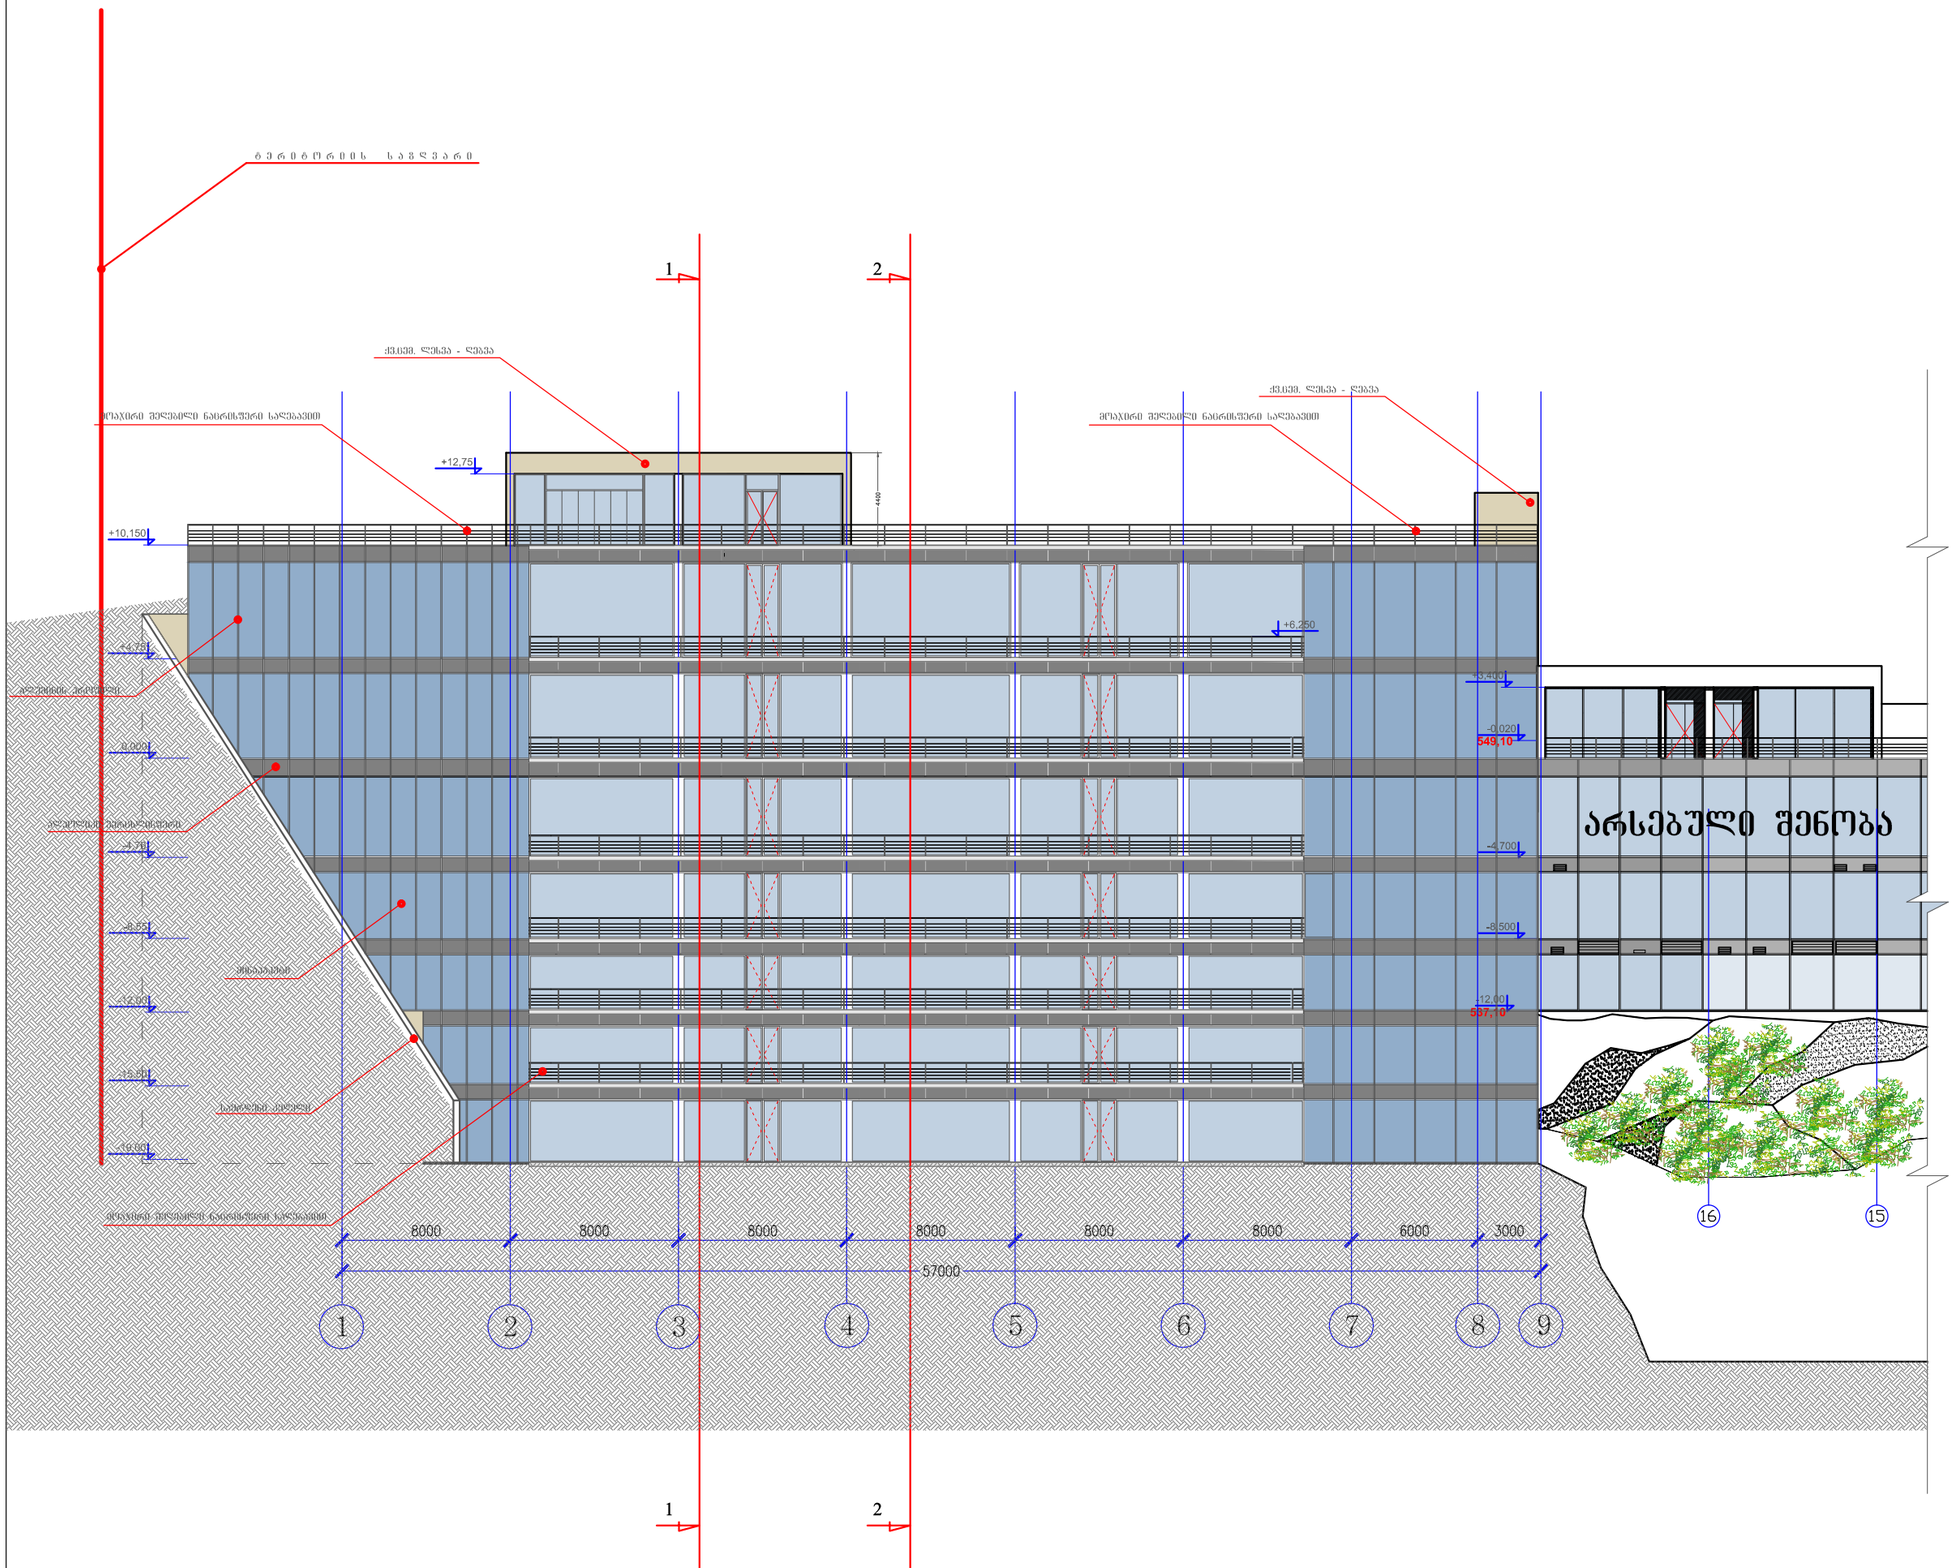


| ფორმატი PAPER SIZE | ხელშეკრულება № CONTRACT # | პროექტის № PROJECT # | ფაილის სახელი FILE NAME |
|---|---|---|---|
| A-3 | | | Qatu Bank. dwg |

## პერსპექტივა აღნიშვნები

± 0.00 — ნიშნული

ზედა სართულის კონტური

2 — სათავსოს № — ტ-2 — იატაკის ტიპი

50 — არქიტექტურული ნიშნული

3 — ჭრილის ხაზი

8 — ღერძის ხაზი

## შენიშვნები

1. ნახაზზე ზომები მოცემულია მილიმეტრებში;
2. ნახაზზე ველი ცვლილება მშენებლობისას შეთანხმებული უნდა იქნეს პროექტის ავტორთან;
3. ფურცლის კონტექტირებით ავტომატურად უქმდება ფინა ვარიანტი;

| დამკვეთი CLIENT | კომპანია | ს.ს. ქართუ ჯგუფი |
|---|---|---|
| პროექტი PROJECT | | რეკვიზიტების და დეკორაციების საწყობი |
| მისამართი ADDRESS | | კოკჯრის გზადკეცილი №13 მიმდებარედ |

| თანამდებობა | გვარი | ხელმოწერა |
|---|---|---|
| სააუშრ.მოადგ. | ნ.კაპანაძე | |
| მთ.არქიტექტორი | ს.სულხანიშვილი | |
| | | |
| | | |
| | | |
| | | |
| | | |

# ქართუ ჯგუფი

მის: ჭავჭავაძის გამზირი №39ა

თბილისი 2013 წ.

არქიტექტურული ნაწილი
ARCHITECTURE

| მასშტაბი SCALE | 1:100 | თარიღი DATE OF ISSUE | 21/03/2013 |
|---|---|---|---|


ნახაზი DWG.

ფასადი 1-9

კორექტირება REVISIONS

| № | კორექტ. REV. | თარიღი DATE |
|---|---|---|
| 1 | | |
| 2 | | |
| 3 | | |
| 4 | | |
| 5 | | |
| 6 | | |

| სტადია STAGE | ინდექსი INDEX | ფურც. PAGES |
|---|---|---|
| მუშა | | ა-3 |

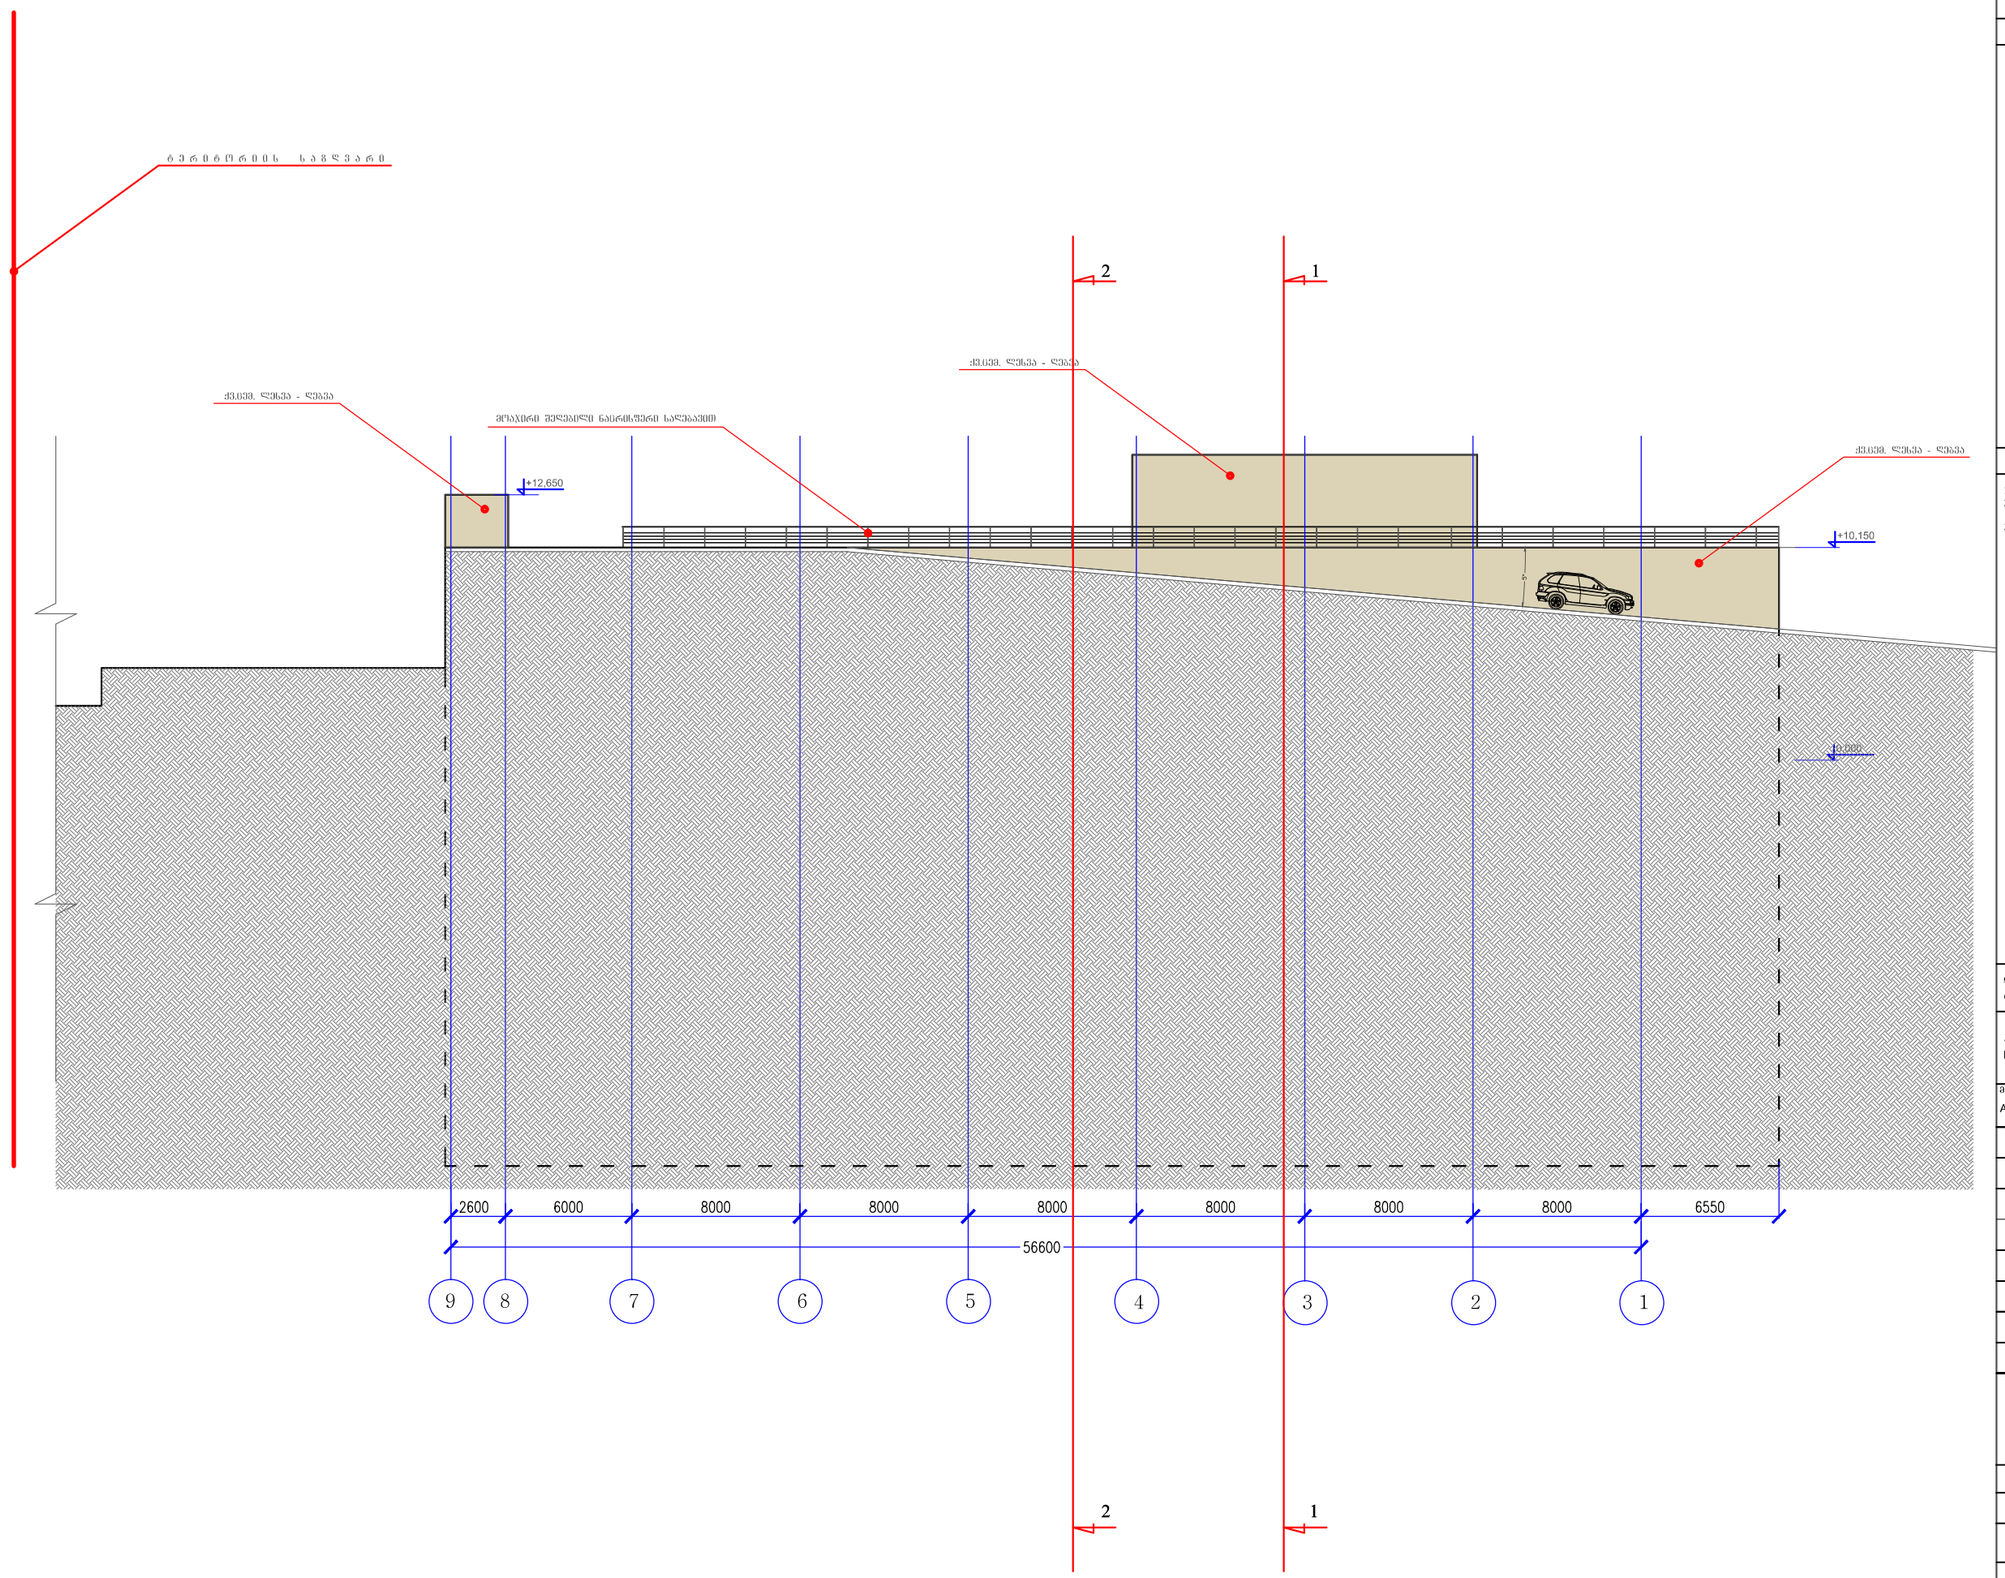


| ფორმატი PAPER SIZE | ხელშეკრულება № CONTRACT # | პროექტის № PROJECT # | ფაილის სახელი FILE NAME |
|---|---|---|---|
| A-3 | | | Qatu Bank.dwg |

## პირობითი აღნიშვნები

± 0.00 — ნიშნული

ზედა სართულის კონტური

2 — სათავსოს № — ტ-2 — იატაკის ტიპი

50 — არქიტექტურული ნიშნული

3 — ჭრილის ხაზი

8 — ღერძის ხაზი

## შენიშვნები

1. ნახაზზე ზომები მოცემულია მილიმეტრებში;
2. ნახაზზე ჭედი ცვლილება მშენებლობისას შეთანხმებული უნდა იქნეს პროექტის ავტორთან;
3. ფურცლის კონტინენტით ავტორისათვის უძველია ფინა ვარიანტი;

| დამკვეთი CLIENT | კომპანია | ს.ს. ქართუ ჯგუფი |
|---|---|---|
| პროექტი PROJECT | | რეკვიზიტების და დეკორაციების საწყობი |
| მისამართი ADDRESS | | კოჯრის გზადკეცილი №13 მიმდებარედ |

| თანამდებობა | გვარი | ხელმოწერა |
|---|---|---|
| საპ.უფრ.მოადგ. | ნ.კამკამიძე | |
| მთ.არქიტექტორი | ს.სულხანიშვილი | |

**ქართუ ჯგუფი**

მის: ჭავჭავაძს გამზირი №39ა

თბილისი 2013 წ.

არქიტექტურული ნაწილი
ARCHITECTURE

| მასშტაბი SCALE | 1:100 | თარიღი DATE OF ISSUE | 21/03/2013 |
|---|---|---|---|

ნახაზი DWG.


კორექტირება REVISIONS


| № | კორექტ. REV. | თარიღი DATE |
|---|---|---|
| 1 | | |
| 2 | | |
| 3 | | |
| 4 | | |
| 5 | | |
| 6 | | |

ფასადი 9-1

| სტადია STAGE | ინდექსი INDEX | ფურც. PAGES |
|---|---|---|
| პუშა | | ა-4 |

| ფორმატი PAPER SIZE | ხელშეკრულება № CONTRACT # | პროექტის № PROJECT # | ფაილის სახელი FILE NAME |
|---|---|---|---|
| A-3 | | | Qatu Bank.dwg |

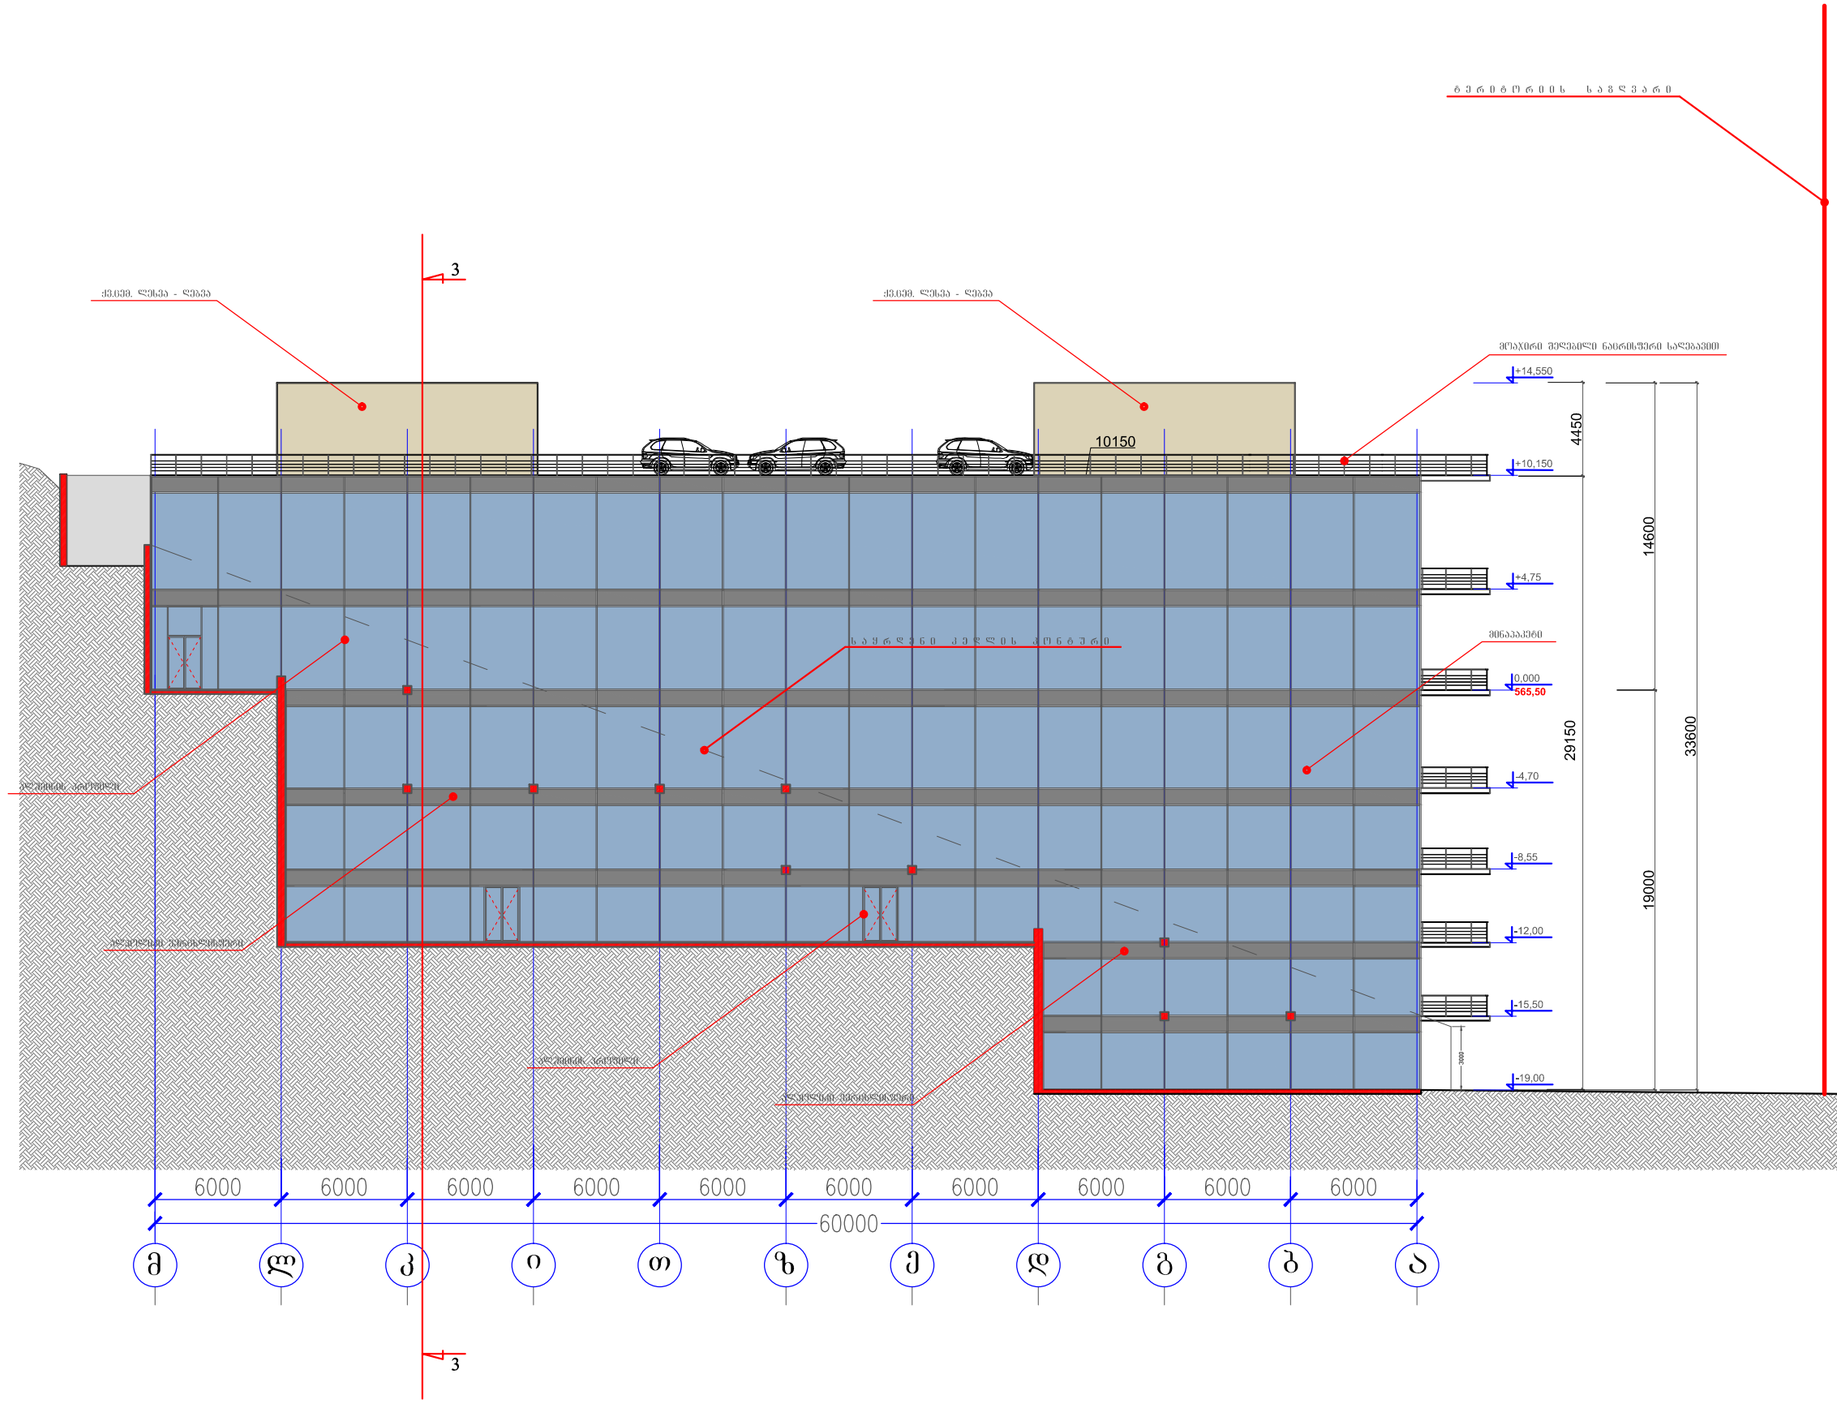
ტერიტორიის საზღვარი
ქვაფენ. ღონეა - ღიობა
ქვაფენ. ღონეა - ღიობა
მოპირკეთებული ბეტონის ნაბერნისშირის სალესაფეხი
+14,550
+10,150
+4,75
-0,000
-4,70
-8,55
-12,00
-15,50
-19,00
4450
14600
29150
33600
19000
10150
სადრენაჟო ჭა
სადრენაჟო ტრანშეა
სადრენაჟო ტრანშეა
სადრენაჟო ტრანშე

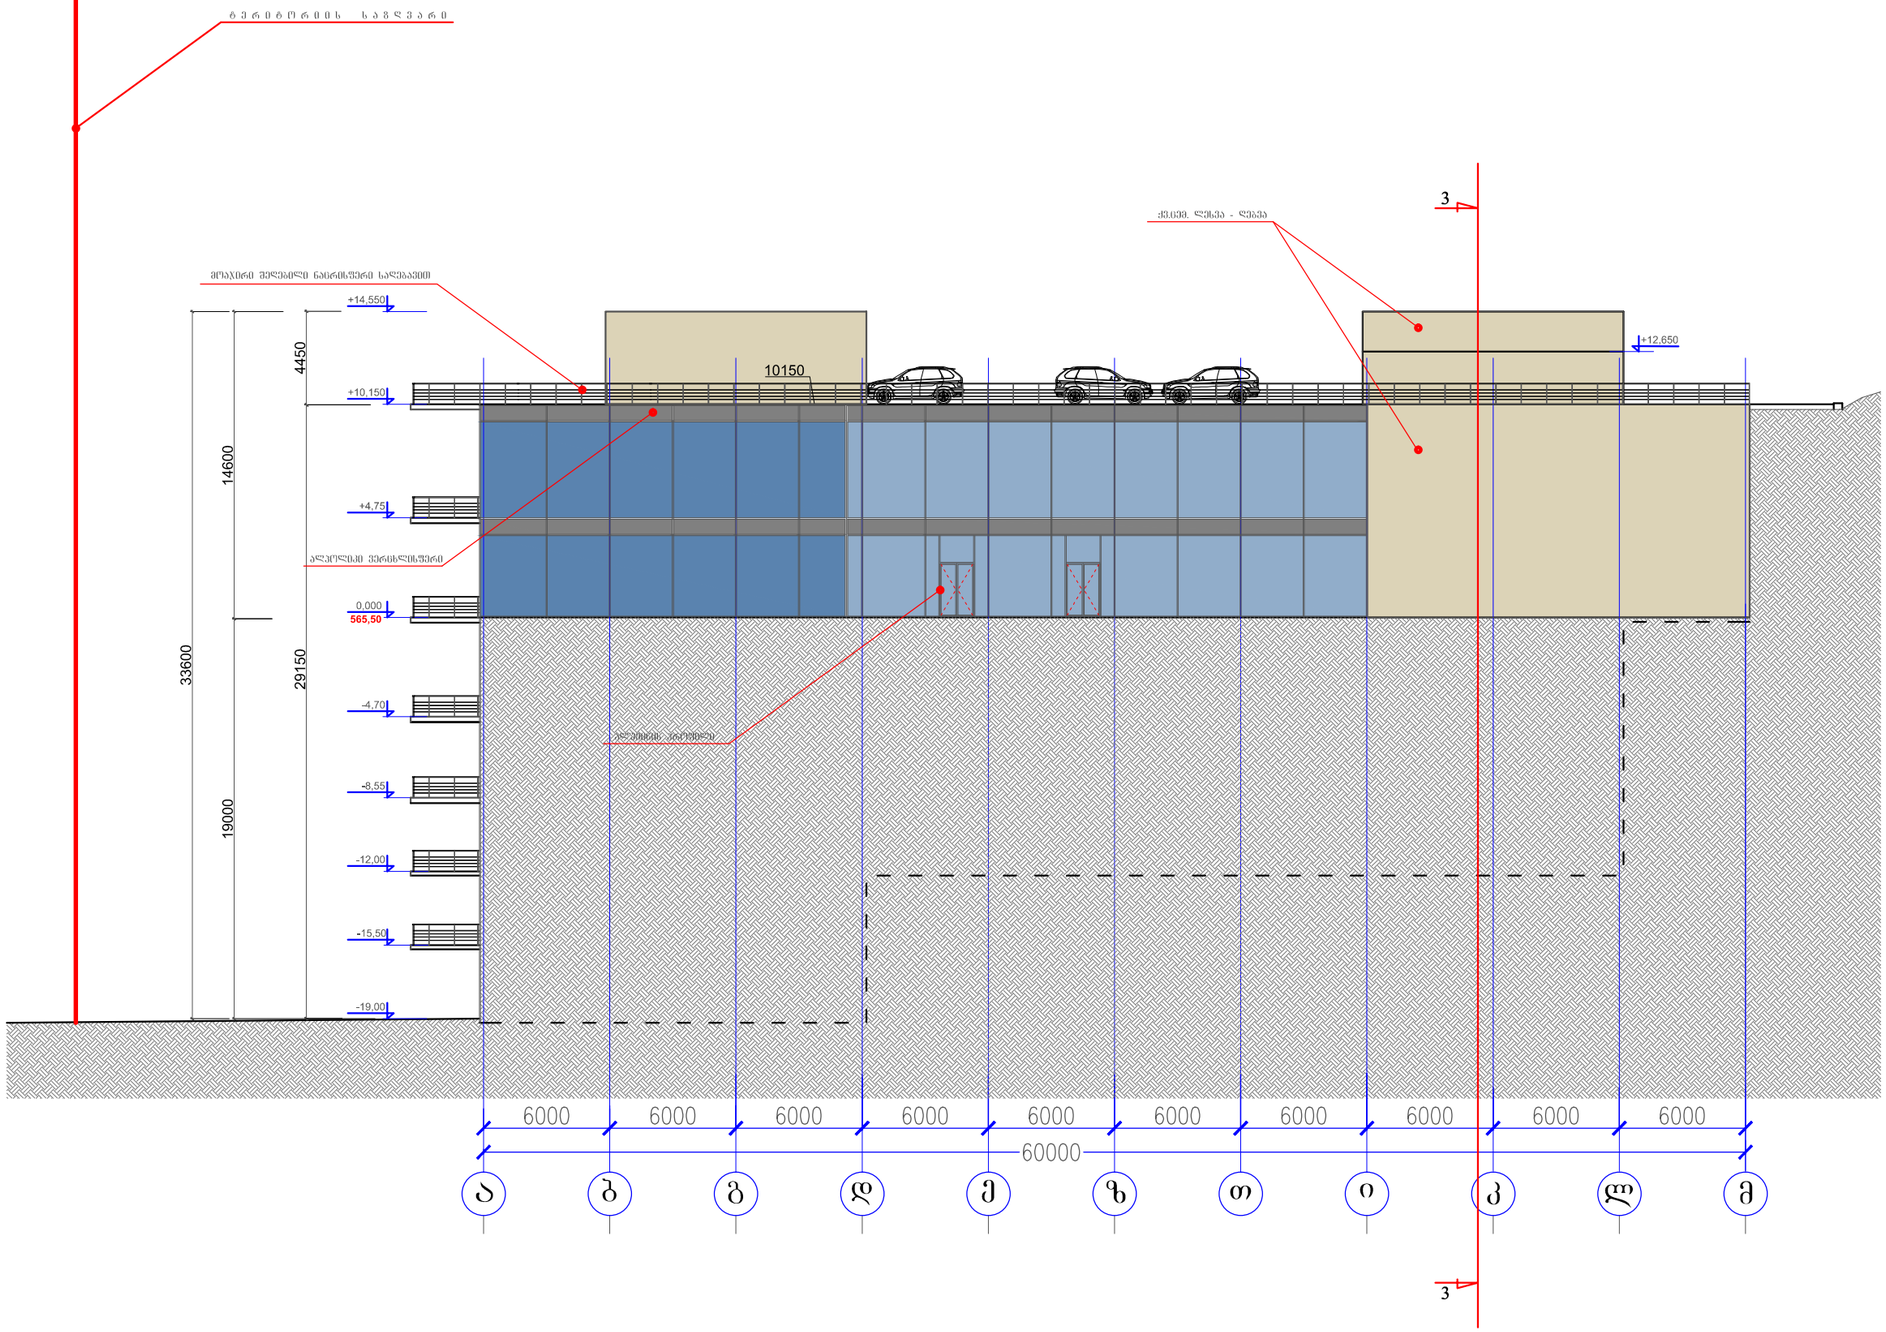


| ფორმატი PAPER SIZE | ხელშეკრულება № CONTRACT # | პროექტის № PROJECT # | ფაილის სახელი FILE NAME |
|---|---|---|---|
| A-3 | | | Qatu Bank.dwg |

| | | |
|---|---|---|
| დამკვეთი CLIENT | კომპანია | ს.ს. ქართუ ჯგუფი |
| პროექტი PROJECT | რეკვიზიტების და დეკორაციების საწყობი | |
| მისამართი ADDRESS | კოჯრის გზადკეცილი №13 მიმდებარედ | |

| თანამდებობა | გვარი | ხელმოწერა |
|---|---|---|
| სპპ.უფრ.მოად. | ნ.კაპანაძე | |
| მთ.არქიტექტორი | ს.სულხანიშვილი | |
| | | |
| | | |
| | | |
| | | |
| | | |

# ქართუ ჯგუფი

მის: ჭავჭავაძს გამზირი №39ა

თბილისი 2013 წ.

არქიტექტურული ნაწილი
ARCHITECTURE

| | | | |
|---|---|---|---|
| მასშტაბი SCALE | 1:100 | თარიღი DATE OF ISSUE | 21/03/2013 |
| ნახაზი DWG. | | კორექტირება | REVISIONS |

| № | კორექტ. REV. | თარიღი DATE |
|---|---|---|
| 1 | | |
| 2 | | |
| 3 | | |
| 4 | | |
| 5 | | |
| 6 | | |

ფასადი მ-ა

| სტადია STAGE | ინდექსი INDEX | ფურც. PAGES |
|---|---|---|
| პუშა | | ა-6 |