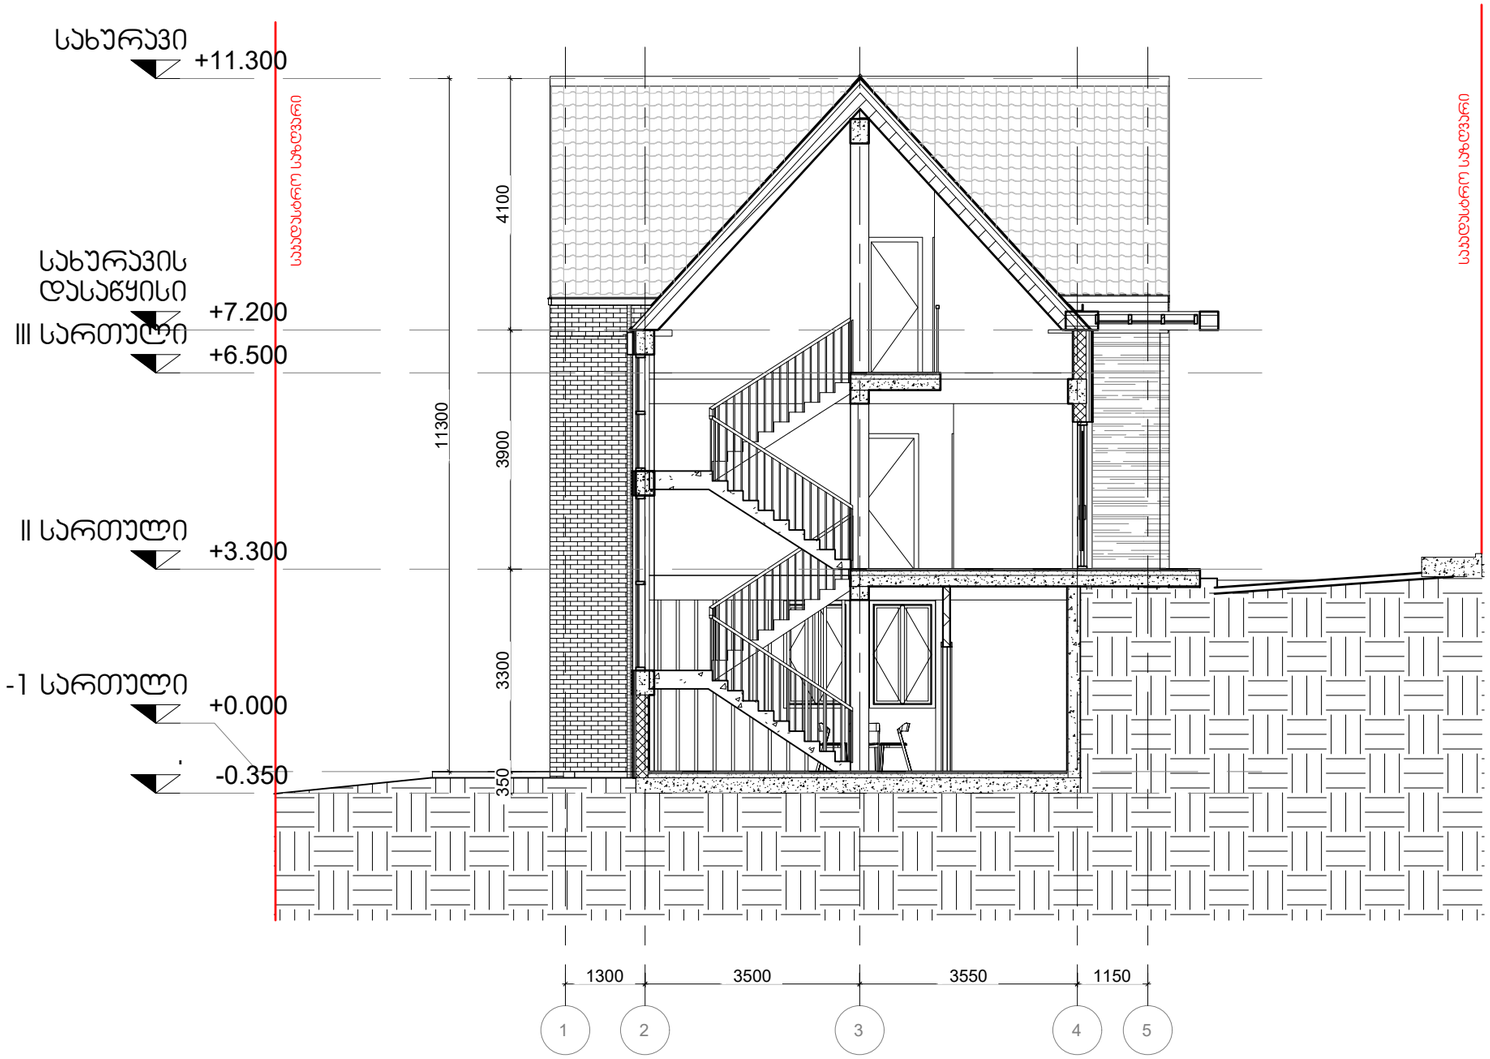


პირობითი აღნიშვნები

სიტუაციური სქემა

შპს იორჯ თაუერსი
York Towers LLC

ს/კ 430800733
ქიმგ დავითი, მ.ალექსიძიეს ქ. №12
0171 | თბილისი, საქართველო

პროექტის დასახელება

იორჯ თაუნ ტაბახმელა
გარდენ ვილა ვილა

საკადასტრო №	81.02.27.116

ობიექტის მისამართი

ქ. თბილისი, სოფელი
ტაბახმელა

მთავარი არქიტექტორი
ა. ზაგაშვილი

თანაავტორი
ნ. ახვლედიანი


შეამოწმა
ა. ზაგაშვილი

პროექტის კოდი	პროექტის სტადია	მასშტაბი	ფორმატი
GETAB001	CD	1 : 100	A3

ნახაზის დასახელება

შენობის ჭრილი 1-1

თარიღი	ნახაზის ნომერი	რევ №
24.06.2022 17:12:22	A-004-003-01	C01

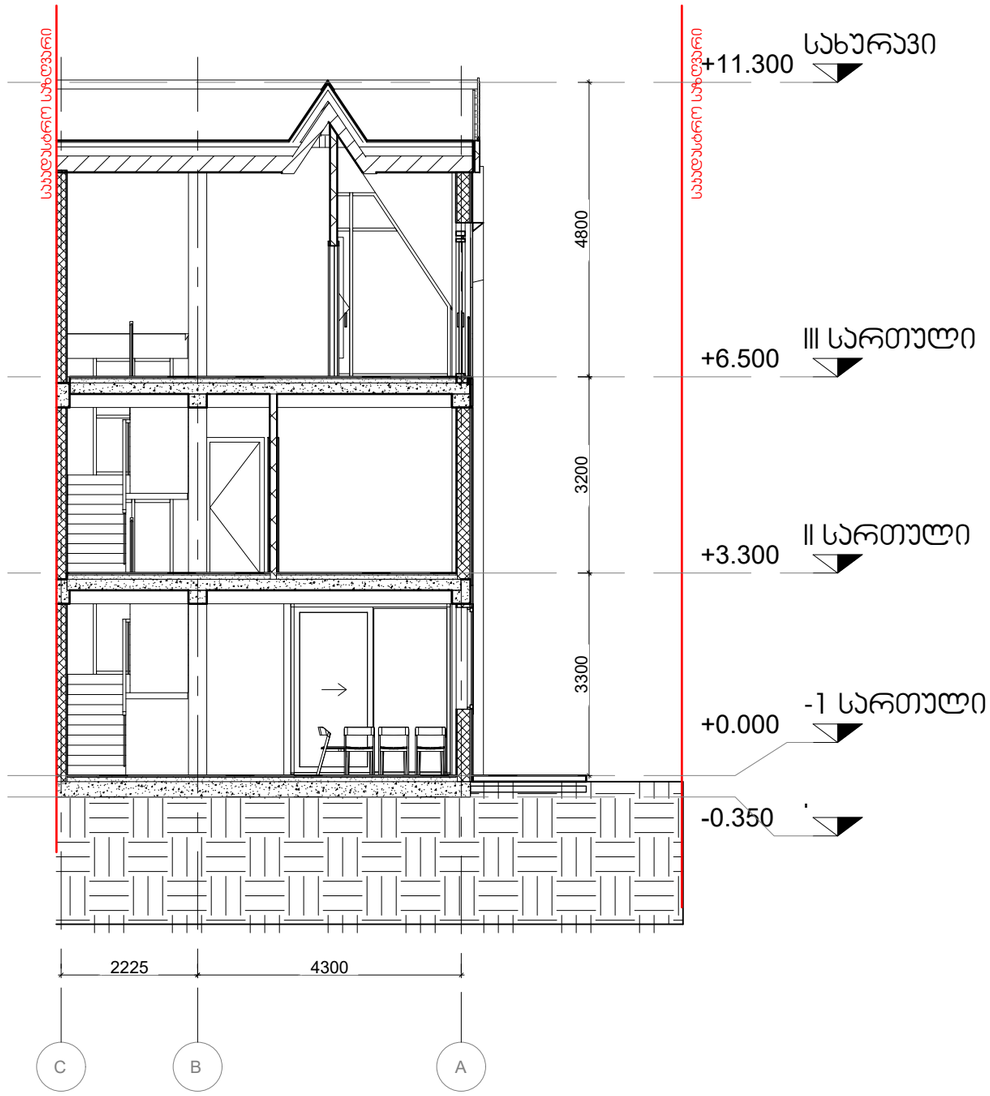

ᲐᲠᲥᲘᲢᲔᲥᲢᲣᲠᲣᲚᲘ ᲜᲐᲬᲘᲚᲘ

ᲐᲠᲥᲘᲢᲔᲥᲢᲣᲠᲣᲚᲘ ᲐᲦᲜᲘᲨᲕᲜᲔᲑᲘ

ᲡᲘᲢᲣᲐᲪᲘᲣᲠᲘ ᲡᲥᲔᲛᲐ

ᲨᲡᲗ ᲘᲝᲠᲯ ᲗᲐᲣᲔᲠᲡᲘ
York Towers LLC

ს/კ 430800733
ქᲘᲪᲮ ᲓᲐᲕᲘᲗᲘ, მ.ᲐᲚᲔᲥᲡᲘᲫᲘᲡ ქ. №12
0171 | ᲗᲑᲘᲚᲘᲡᲘ, ᲡᲐᲥᲐᲠᲗᲕᲔᲚᲝ

ᲞᲠᲝᲔᲥᲢᲘᲡ ᲓᲐᲡᲐᲮᲔᲚᲔᲑᲐ

ᲘᲝᲠᲯ ᲗᲐᲣᲜ ᲢᲐᲑᲐᲮᲛᲔᲚᲐ
ᲒᲐᲠᲓᲔᲜ ᲕᲘᲚᲐ ᲕᲘᲚᲐ

ᲡᲐᲯᲐᲓᲐᲡᲢᲠᲝ №	81.02.27.116

ᲝᲑᲘᲔᲥᲢᲘᲡ ᲛᲘᲡᲐᲛᲐᲠᲗᲘ

ქ. ᲗᲑᲘᲚᲘᲡᲘ, ᲡᲝᲤᲔᲚᲘ ᲢᲐᲑᲐᲮᲛᲔᲚᲐ

ᲛᲗᲐᲕᲐᲠᲘ ᲐᲠᲥᲘᲢᲔᲥᲢᲝᲠᲘ
ა. ზაგაშვილი

ᲗᲐᲜᲐᲕᲐᲢᲝᲠᲘ
ნ. ახვლედიანი

ᲨᲔᲛᲐᲛᲝᲬᲛᲐ
ა. ზაგაშვილი

ᲞᲠᲝᲔᲥᲢᲘᲡ ᲙᲝᲓᲘ	ᲞᲠᲝᲔᲥᲢᲘᲡ ᲡᲢᲐᲓᲘᲐ	ᲛᲐᲡᲨᲢᲐᲑᲘ	ᲤᲝᲠᲛᲐᲢᲘ
GETAB001	CD	1 : 100	A3

ᲜᲐᲮᲐᲖᲘᲡ ᲓᲐᲡᲐᲮᲔᲚᲔᲑᲐ

ᲭᲠᲘᲚᲔᲑᲘ 2-2

ᲗᲐᲠᲘᲦᲘ	ᲜᲐᲮᲐᲖᲘᲡ ᲜᲝᲛᲔᲠᲘ	ᲠᲔᲕ №
24.06.2022 17:12:22	A-004-003-01	C01