
ქალაქი თბილისი , აგრარული
უნივერსიტეტის ტერიტორია (01.72.14.014.281)
სასოფლო-სამეურნეო დანიშნულების მიწის ნაკვეთის და მისი
მიმდებარე ტერიტორიის ტოპოგრაფიული

გეგმა


ჩ
4627250
4627200
480650
480700
440.65
440.52
440.70
440.63
440.55
440.41
440.62
440.46
440.27
440.10
440.65
440.58
440.55
440.09
440.06
440.64
440.59
440.0
439.93
440.61
440.63
440.69
439.94
439.33
439.72
439.38
438.96
439.59
439.44
438.73
439.83
439.17
438.78
439.42
438.75
439.26
438.93
439.43
438.53
439.30
439.02
438.66
438.98
438.41
439.36
438.83
438.52
438.54
438.52
439.04
439.83
438.73
438.53
438.52
439.67
439.37
439.14
438.56
439.03
438.56
438.74
438.65
438.64
ელ. ქსელი
ელ. ქსელი
ელ. ქსელი

გენ-გეგმა

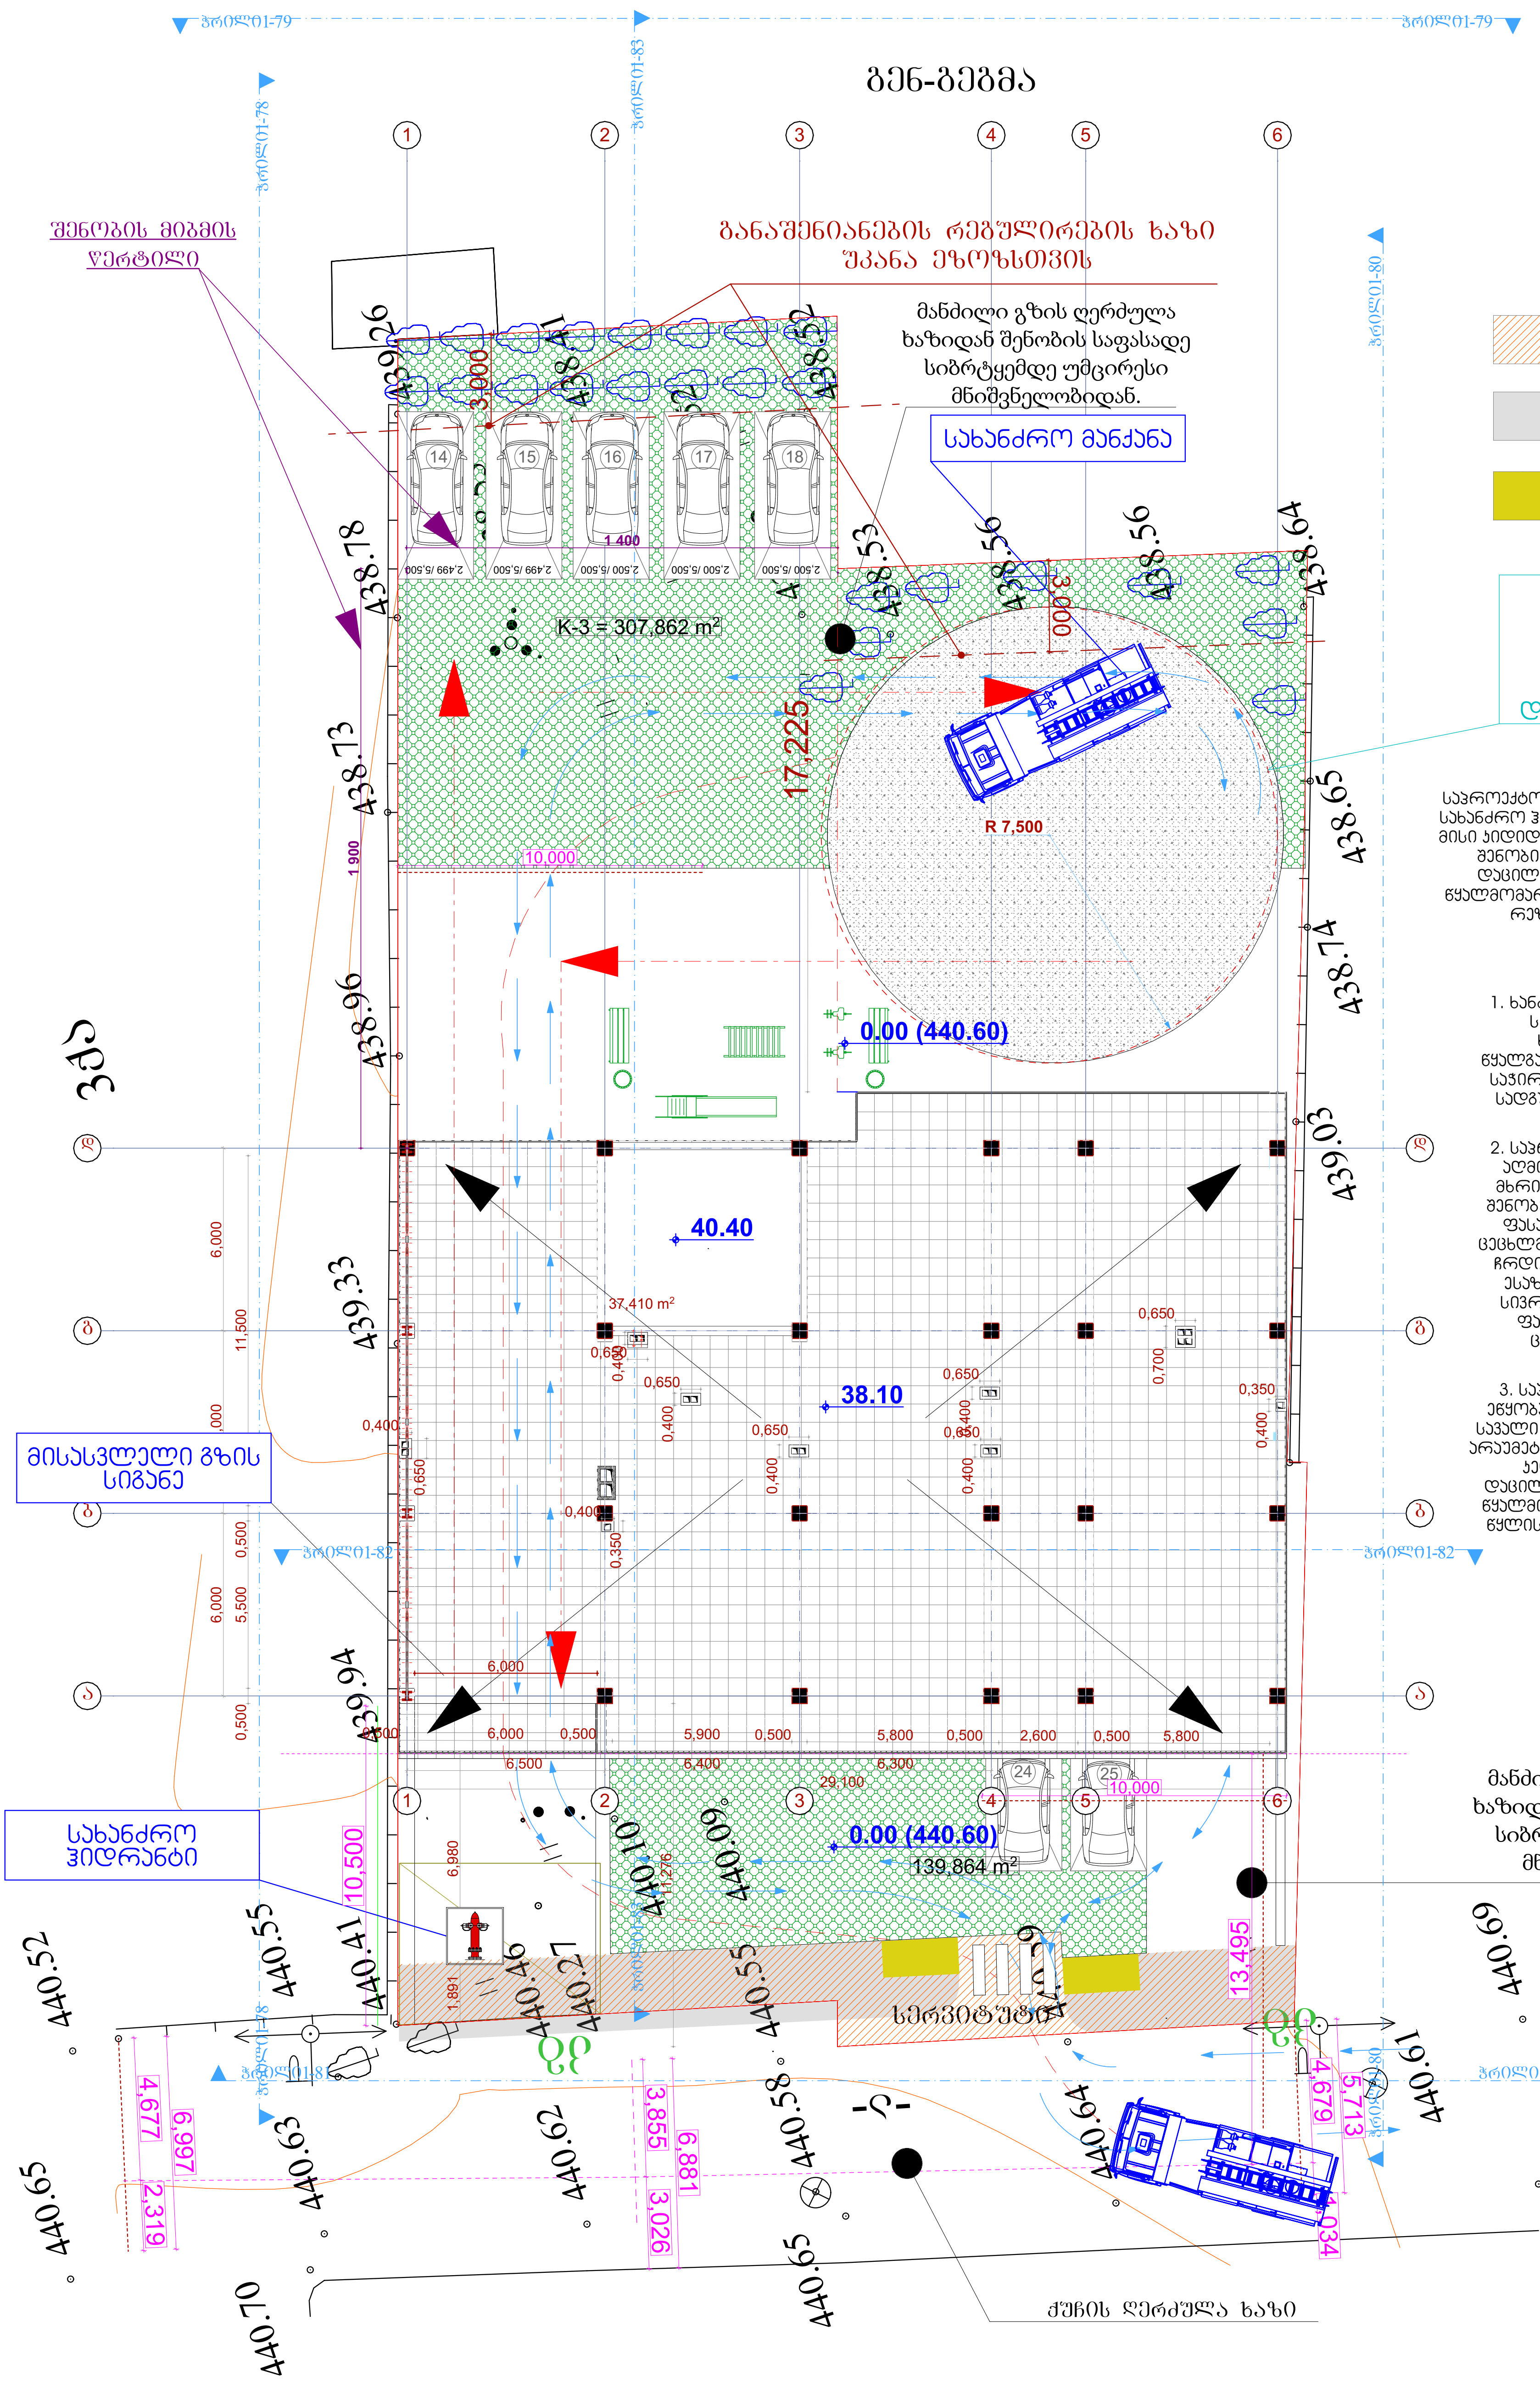

	სერვიტუტი
	ტროტუარი
	შშმ პირთა პანდუსი

სახანძრო მანქანისთვის განკუთვნილი მოტრიალების არეალი დიამეტრით15.00 მ.

საპროექტო ტერიტორიასთან ეწყობა ერთი სახანძრო ჰიდრანტი სავალი გზის გასწვრივ, მისი კიდიდან არაუმეტეს 2.5 მ. მანძილზე და შენობის კედლიდან არანაკლებ 5 მ. დაცილებით. სახანძრო ჰიდრანტის წყალმომარაგება განხორციელდება წყლის რეზერვუარის საშუალებით.

შენიშვნა:

1. ხანძრის ავტომატური ჩაქრობის სისტემებისთვის და შიდა ხანძარსაწინააღმდეგო წყალგაყვანილობის სისტემებისთვის საჭირო რეზერვუარი და სატუმბო სადგური განთავსდება შენობაში.

2. საპროექტო შენობას ჩრდილო-აღმოსავლეთის და სამხრეთის მხრიდან ესაზღვრება არსებული შენობები, შესაბამისად აღნიშნული ფასადები დაცულია 2 საათიანი ცეცხლმედეგობის ხარისხით, ხოლო ჩრდილო-დასავლეთის მხრიდან ესაზღვრება საზოგადოებრივი სივრცე, შესაბამისად აღნიშნულ ფასადებზე არ მოეთხოვება ცეცხლმედეგობის დაცვა.

3. საპროექტო ტერიტორიასთან ეწყობა ერთი სახანძრო ჰიდრანტი სავალი გზის გასწვრივ, მისი კიდიდან არაუმეტეს 2.5 მ. მანძილზე და შენობის კედლიდან არანაკლებ 5 მ. დაცილებით. სახანძრო ჰიდრანტის წყალმომარაგება განხორციელდება წყლის რეზერვუარის საშუალებით.

მანძილი გზის ღერძულა ხაზიდან შენობის საფასადე სიბრტყემდე უმცირესი მნიშვნელობიდან.