

სპეციფიკაცია

1. მინის ტარის საწყობი
2. მინის ტარის დასატვირთი პლატფორმა
3. ავტო სადგომი
3. პანდუსი

შენიშვნა

საპროექტო ნიშნული 0,000 შეესაბამება აბსოლუტურ ნიშნულს 518,0

					ქ.რუსთავი	
არქიტექტორი		ა. ნოქერი	ობიექტის მისამართი: ქ.რუსთავი, თარხნელაძის ჩიხი№8			
შემსრულებელი		ა. ნოქერი	მფლობელი: შპს. ღვეწლისუფლის ღვინის კომპანია			
			ნახაზის სახელწოდება: მინის ტარის საწყობი.			

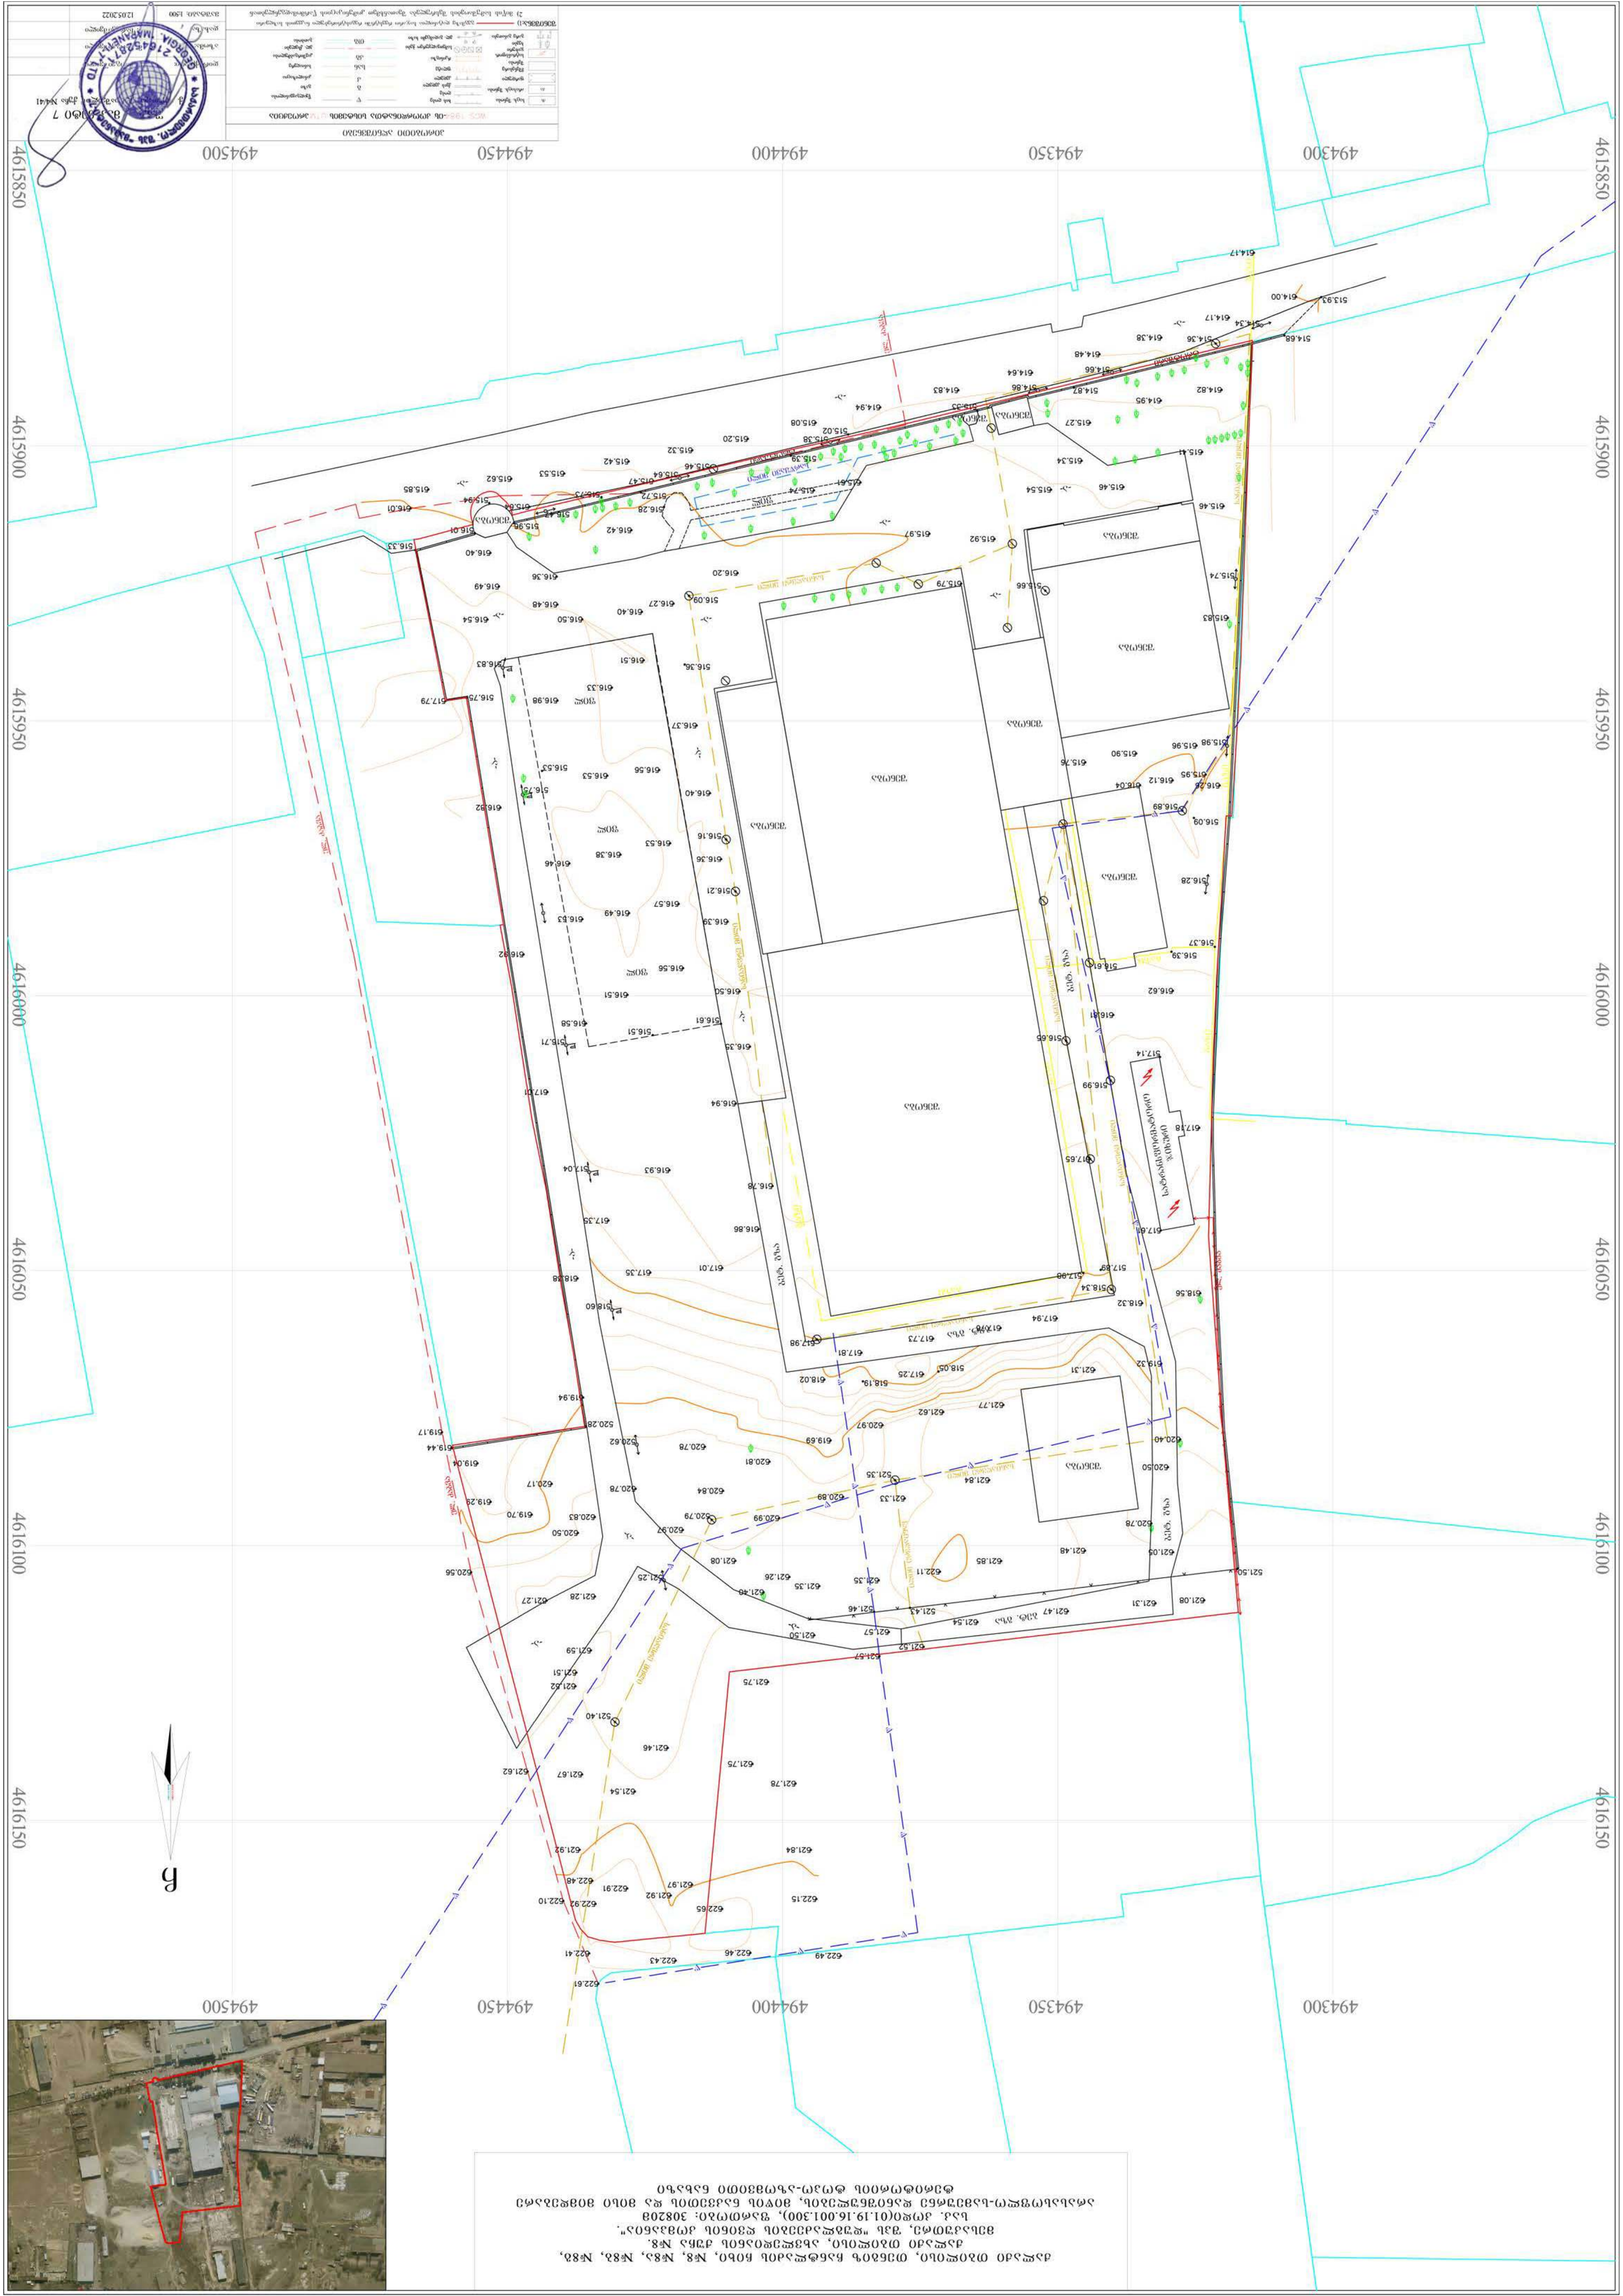
4615850
4615900
4615950
4616000
4616050
4616100
4616150
494500
494450
494400
494350
494300
ნაგებობა
ელექტრო ბოძი
ელექტრო ბოძი
ელექტრო ბოძი