ვერტიკალური ჭრილი 1-1





LEGEND



D-300 sm

KEY PLAN

ᲡᲐᲛᲨᲔᲜᲔᲑᲚᲝ ᲡᲐᲮᲚᲘᲡ ᲛᲘᲛᲐᲠᲗᲣᲚᲔᲑᲐ

* ნახაზის ელექტრონული ვერსია წარმოადგენს ავტორის საკუთრებას და მისი გამოყენება ნებისმიერი ფორმით დაუშვებელია.

NOTES

ARCHITECTURE

ნახაზის DRWG.	
DATE OF ISSUE თარიღი	
1:100 SCALE მასშტაბი	
A-2 PAPER SIZE ფორმატი	
FILE NAME ფაილის სახელი	
PAGES ფურცელი	

ვერტიკალური ჭრილი 1-1






ჭრილი 2-2

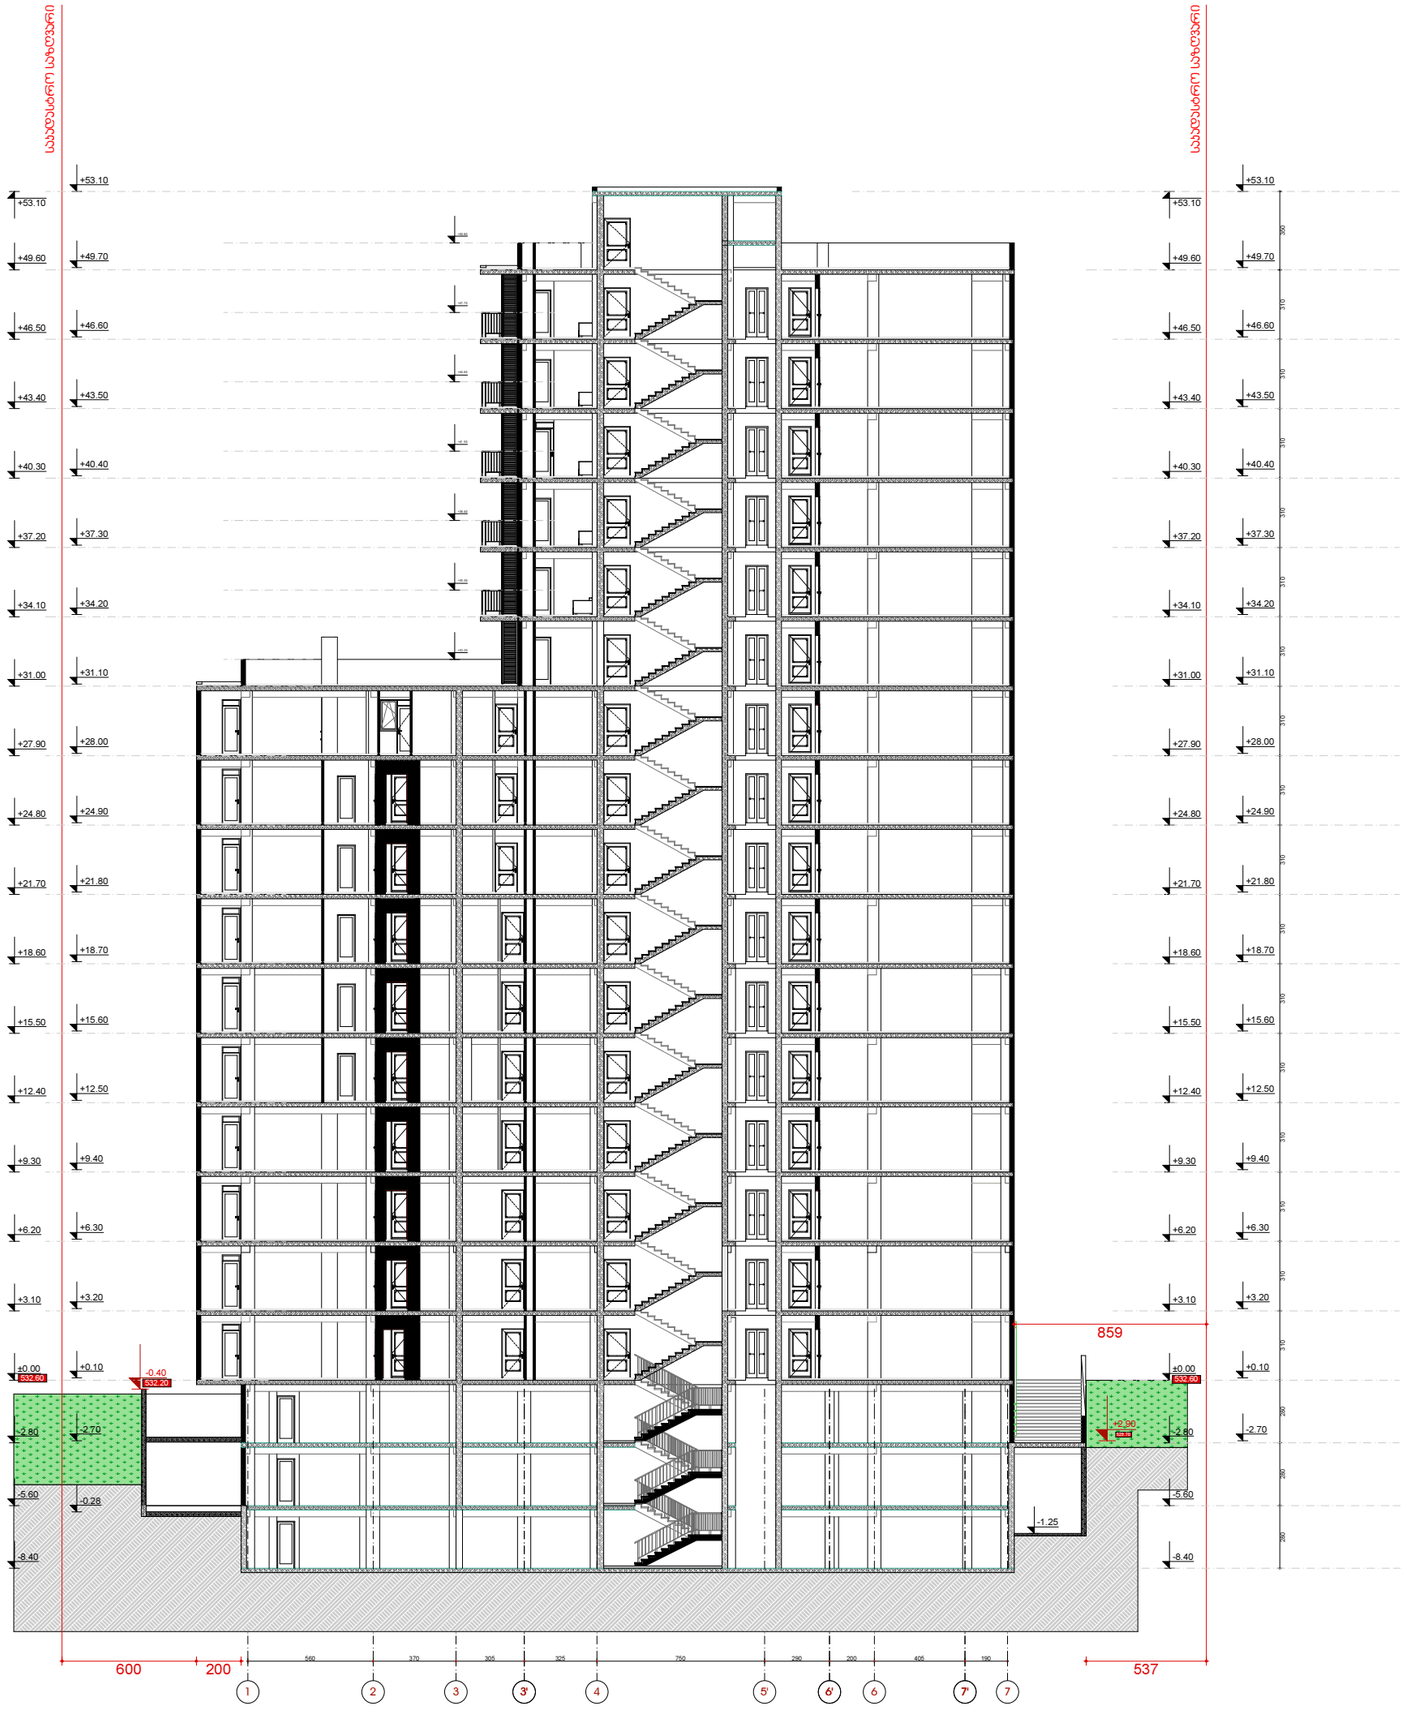

სიტუაციური სქემა KEY PLAN



პირობითი აღნიშვნები LEGEND

ჭრილის ხაზი

ღერძის ხაზი

ხის ტოპოგრაფიული აღმატებულობა D-300 sm


შენიშვნები NOTES

* ნახაზი მასრულებელია სანიმებრებმ.

* ნახაზზე მოცემულია არქიტექტურული ნიშნულები

დამკვეთი CLIENT

პროექტი PROJECT

მისამართი ADDRESS

თანამდებობა	გვარი	ხელმოწერა
მთ.არქიტექტორი	ს.ჯაფლიანი	
დამკვეთმა	ს.ჯაფლიანი	
დამკვეთმა	ე.ხანგოშვილი	
პროექტორი	თ.მიქაბერიძე	

ARCHITECTURE

ნახაზი DRWG	თარიღი DATE OF ISSUE	
ჭრილი 2-2	მასშტაბი SCALE	1:100
	სტადია STAGE	
	ფორმატი PAPER SIZE	A-2
	ფაილის სახელი FILE NAME	
	ფურცელი PAGES	