ფასადი 7 - 1

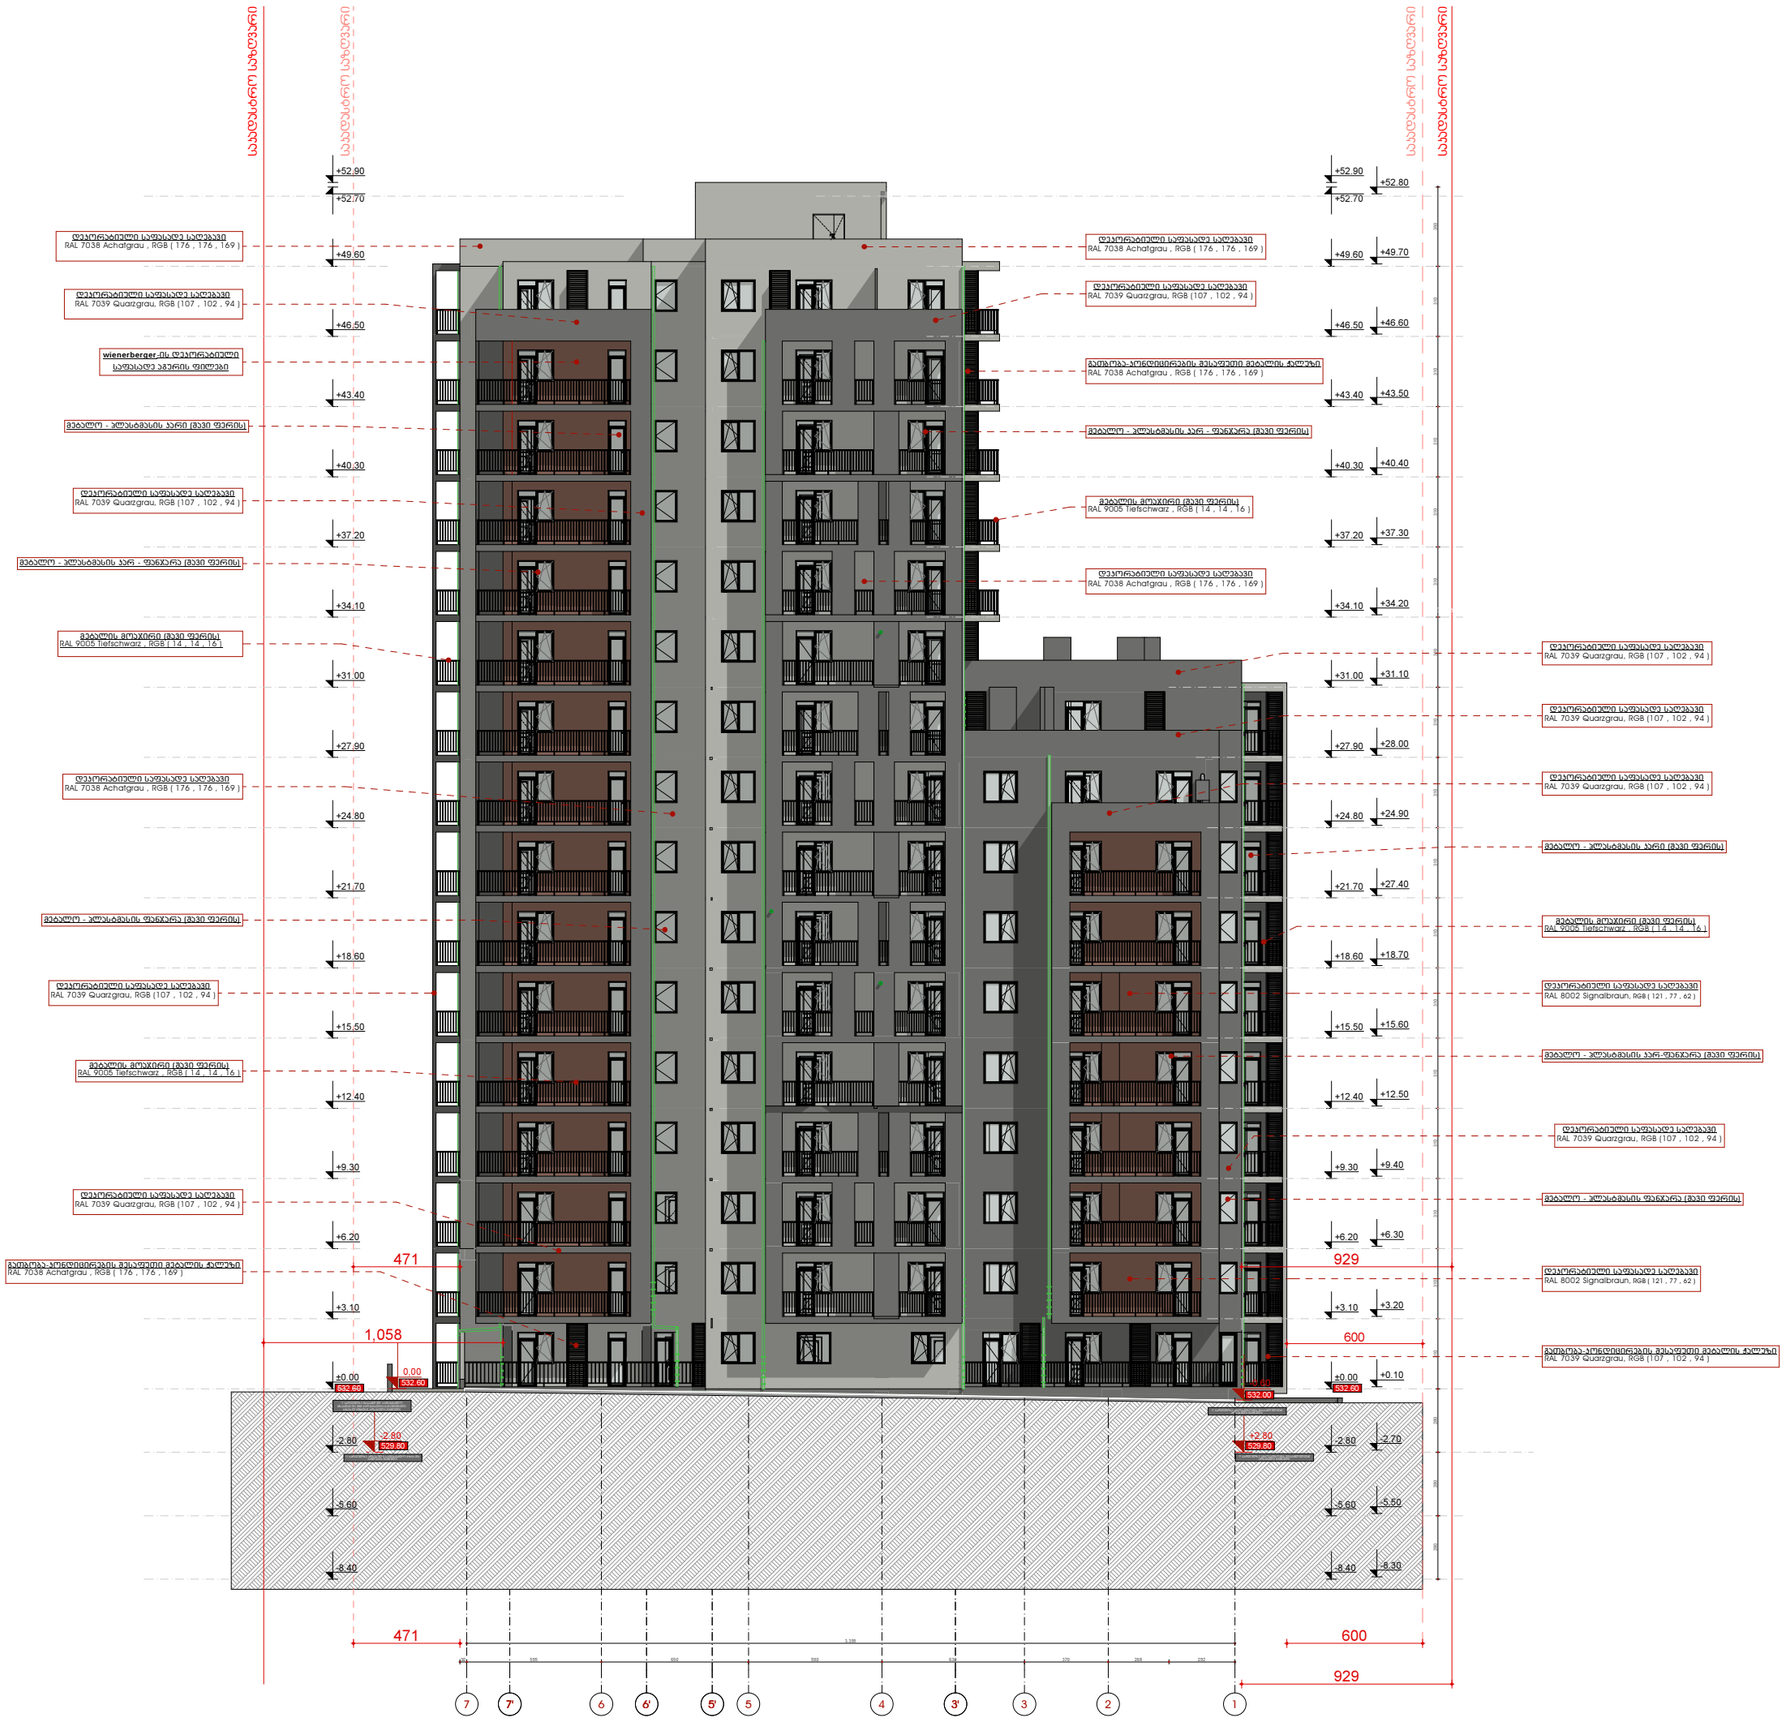



KEY PLAN

LEGEND

ჭრილის ხაზი

ღერძის ხაზი

D-300 sm

ტექ.პირობები მოსაზღვრები

NOTES

* ნახაზი მხედველობაშია სანიმიბრებით.

* ნახაზზე მოცემული არქიტექტორული ნიშნულები

დამკვეთი
CLIENT

პროექტი
PROJECT

მისამართი ქ. თბილისი, ქუჩა მანდორ აბაშიძის, N20 -ის მიმდებარედ, ხელოვნებათა ქუჩა N2
ADDRESS

თანამდებობა	გვარი	ხელმოწერა
მთ.არქიტექტორი	ს.ჯაფარიძე	
დამამზადა	ს.ჯაფარიძე	
დამამზადა	ე.ხაბაიშვილი	
კონსტრუქტორი	თ.მესხიშვილი	

არქიტექტორული ნაწილი
ARCHITECTURE

ნახაზის DRWG.	ფასადი 7 - 1
დათარიღება DATE OF ISSUE	
მასშტაბი SCALE	1:100
სტადია STAGE	
ფორმატი PAPER SIZE	A-2
ფაილის სახელი FILE NAME	
ფურცლები PAGES	

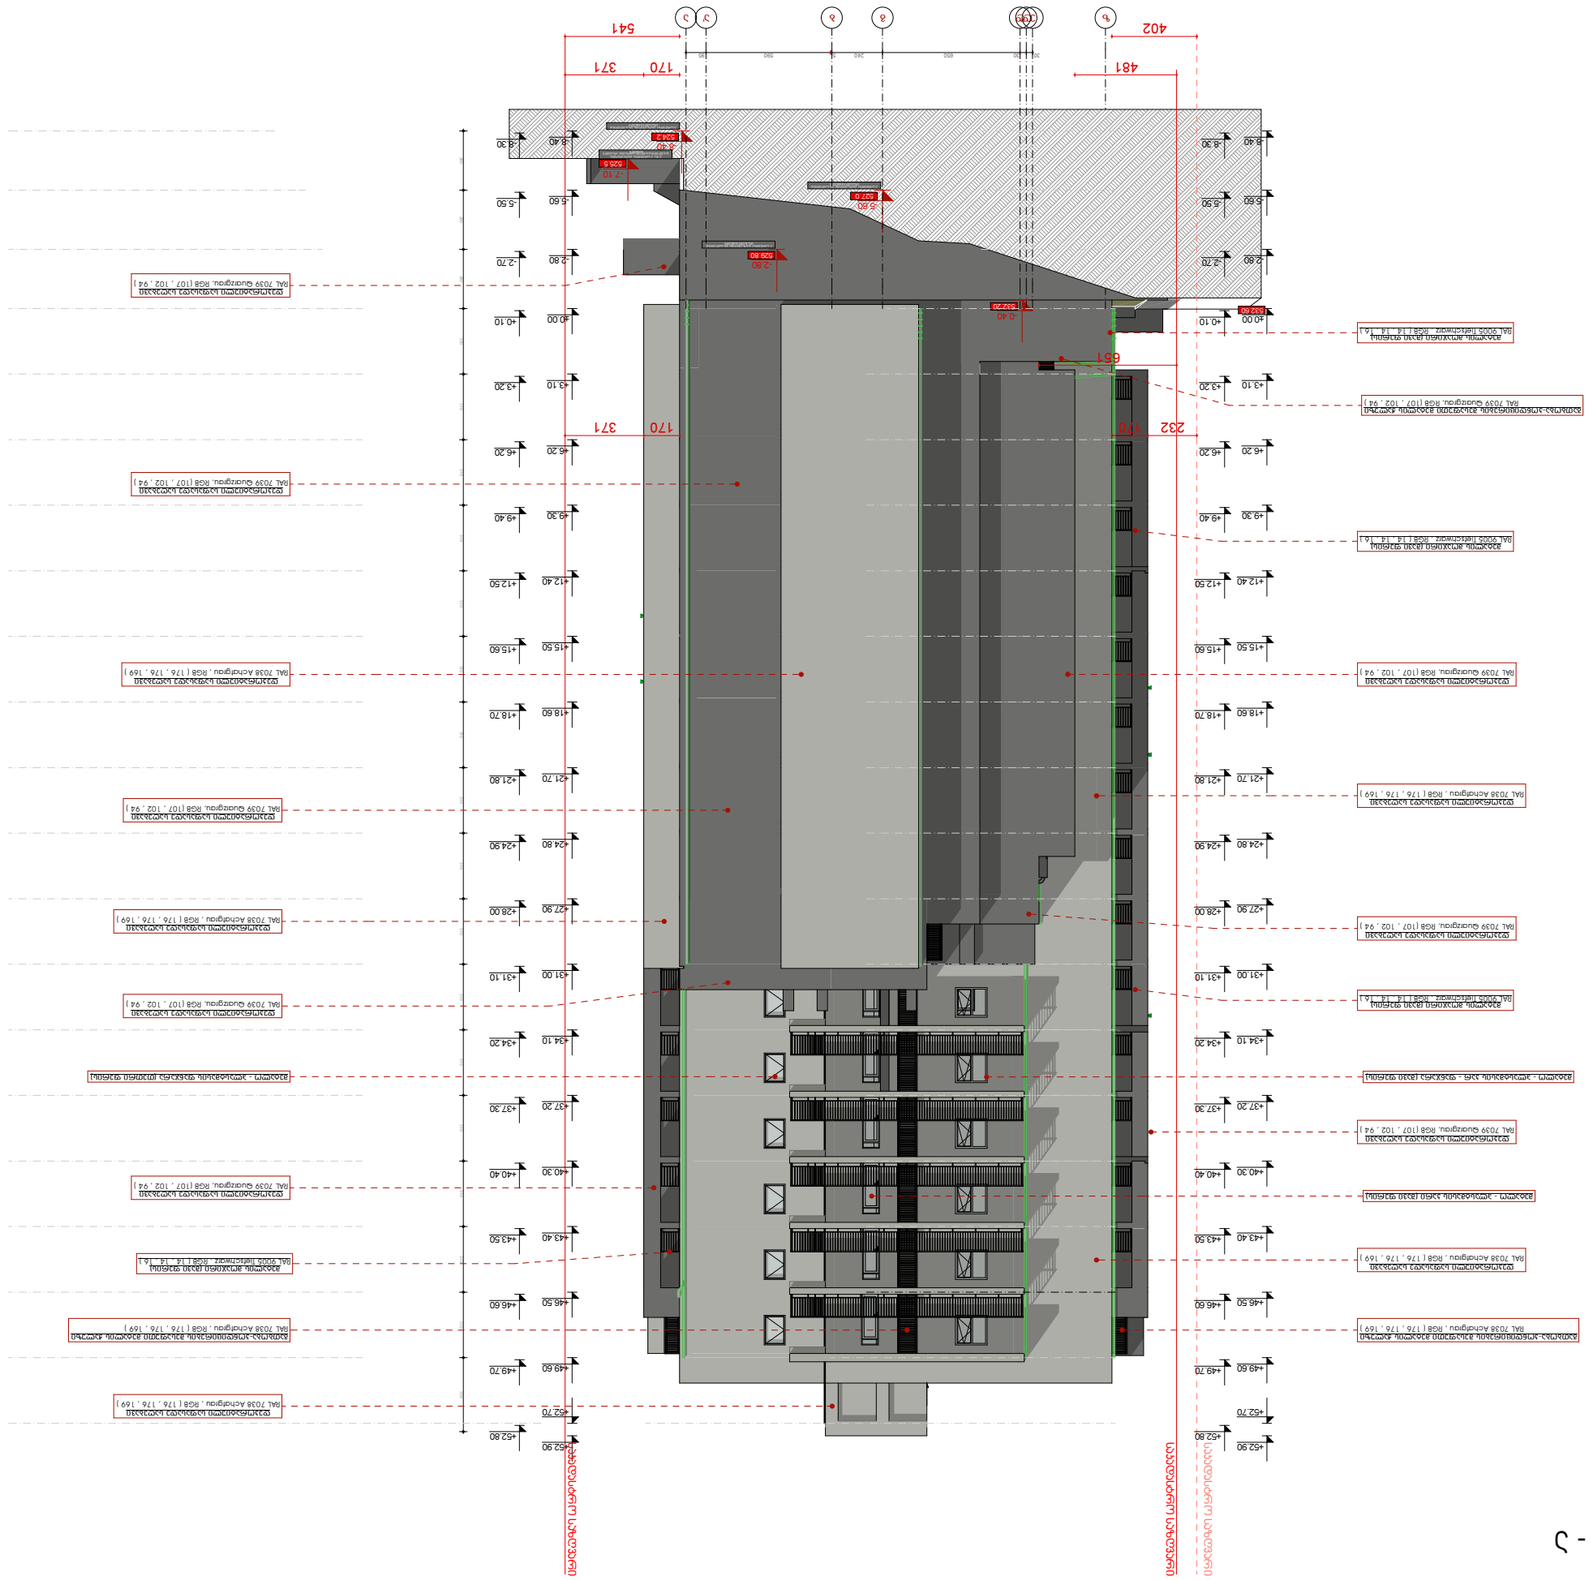
541
371
170
481
402
232
152
651
+52.90
+52.80
+52.70
+49.70
+49.60
+46.60
+46.50
+43.50
+43.40
+40.40
+40.30
+37.30
+37.20
+34.20
+34.10
+31.10
+31.00
+28.00
+27.90
+24.90
+24.80
+21.80
+21.70
+18.70
+18.60
+15.60
+15.50
+12.50
+12.40
+9.40
+9.30
+6.30
+6.20
+3.20
+3.10
+0.10
+0.00
-2.70
-2.80
-5.50
-5.60
-8.30
-8.40
-0.20
-0.40
-2.40
-5.60
-8.40
-2.80
-5.90
-8.40
-5.60
-8.30
-2.70
-5.60
-8.40
-5.50
-8.30

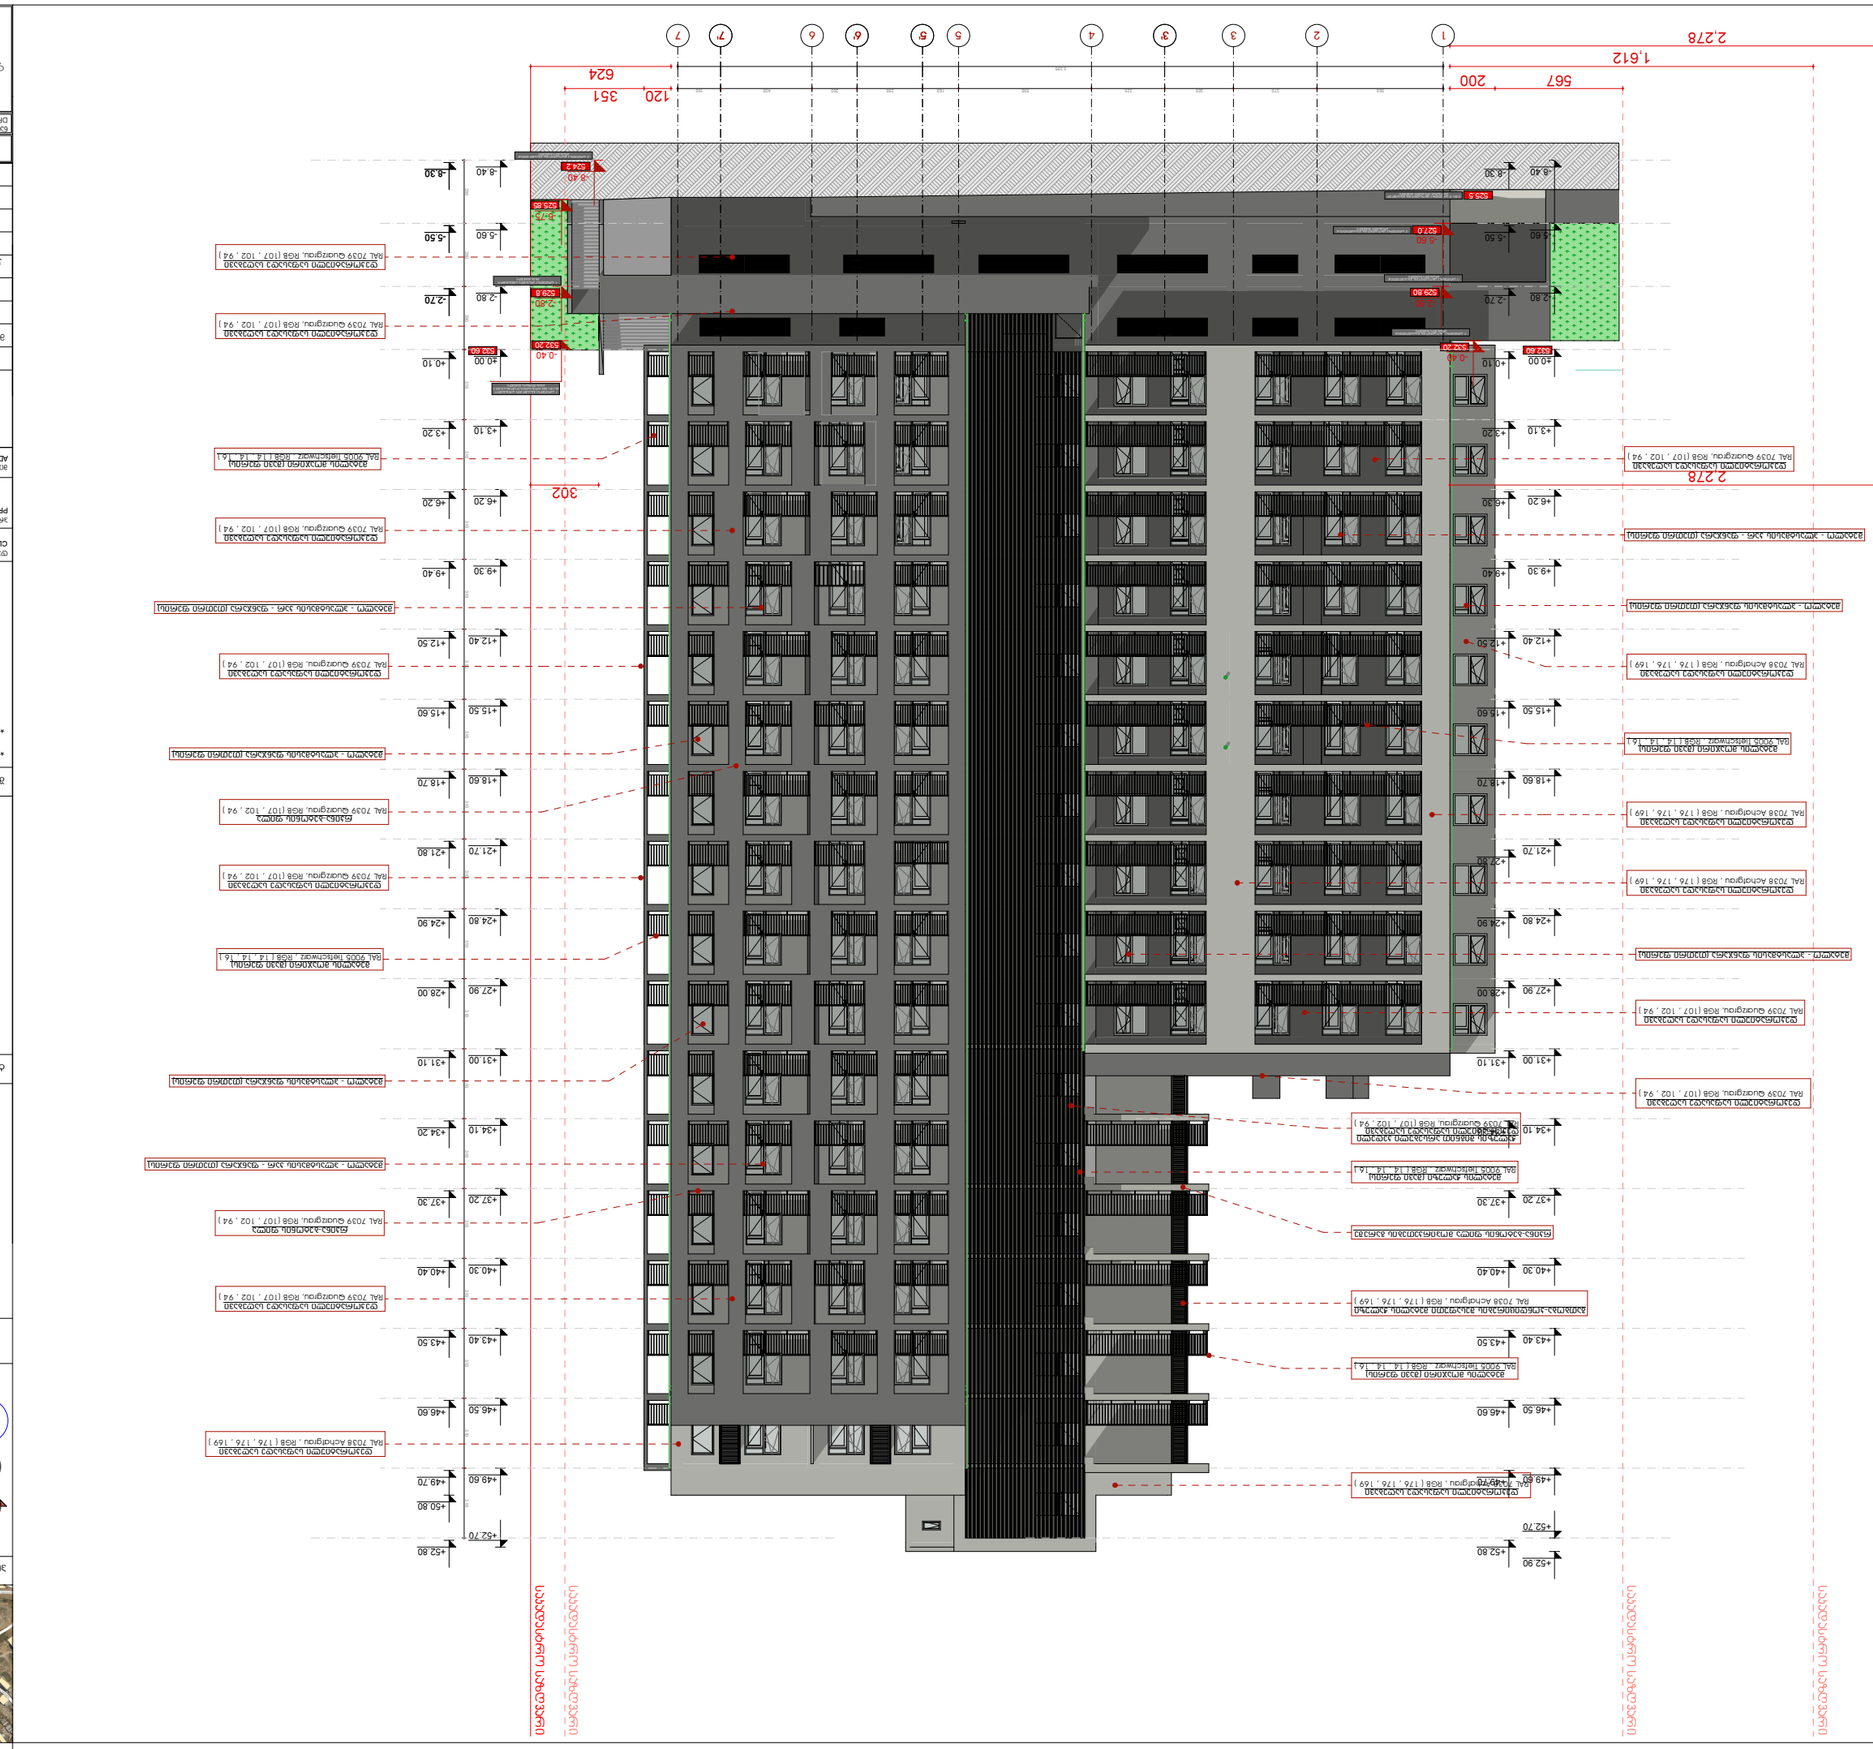

ფასადი 1 - 7

ფასადების სანახაობრივი ხედები

ნახაზის დასახელება	ფასადები 1 - 7
DRWG.	
ნახაზის DATE OF ISSUE	
მასშტაბი SCALE	1:100
სტადია STAGE	
ფორმატის FILE NAME	A-2
ფურცლების PAGES	

არქიტექტურა ARCHITECTURE





NOTES შენიშვნები


LEGEND ნიშნები

- ფასადის ნახაზის ნომერი
- ფასადის ნახაზის ნომერი
- ხედის მიმართულება და ნომერი D-300 sm

KEY PLAN ობიექტის ზედა ხედი

ფასადი ა - ზ

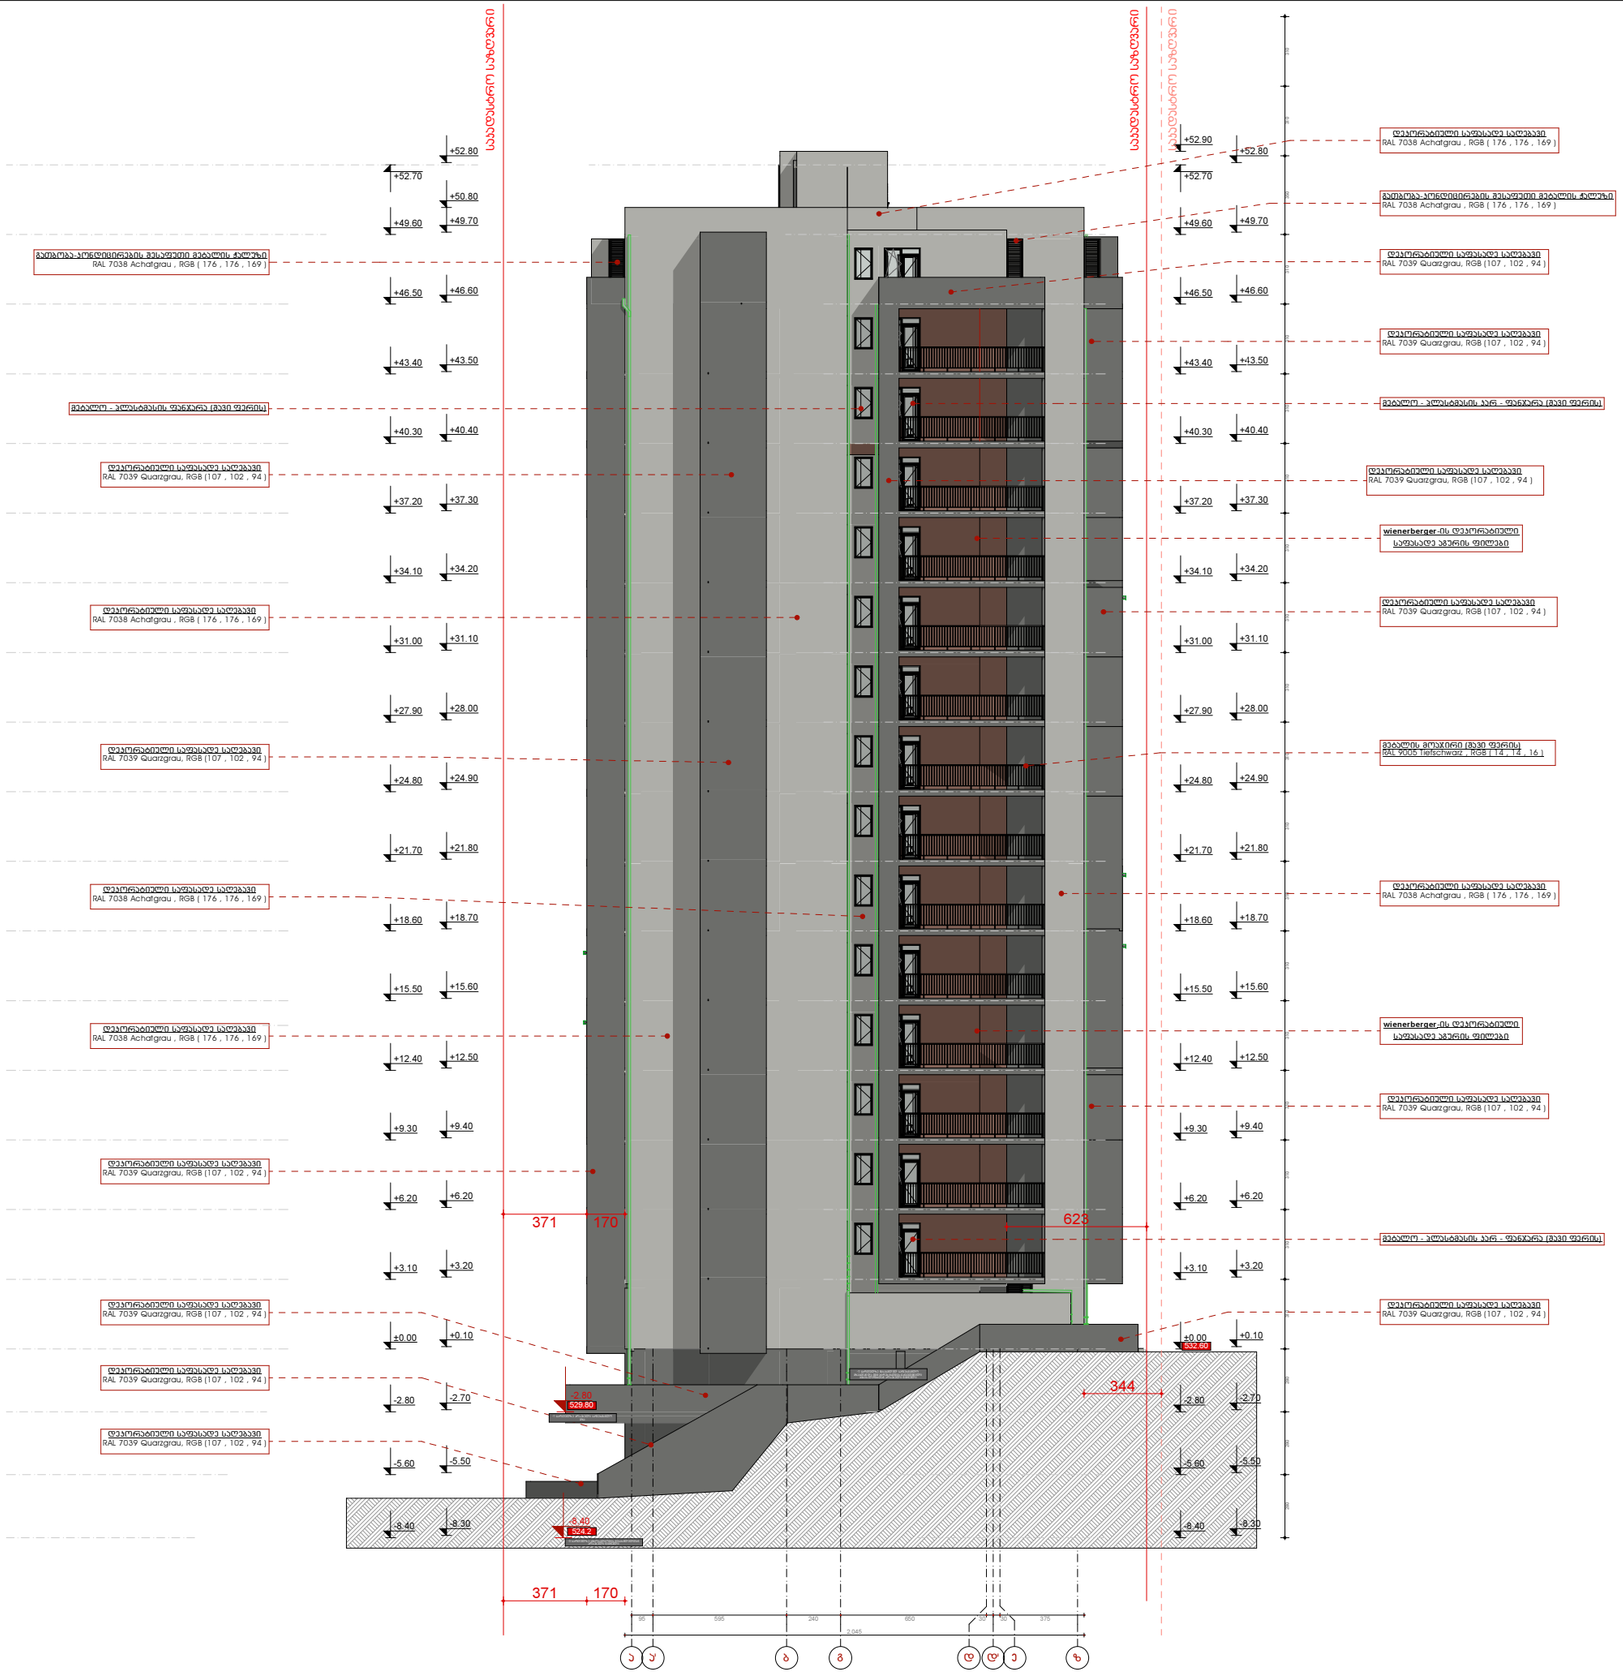



სიტუაციური სქემა KEY PLAN

პირობითი ალნიშვნები LEGEND

ჯრილის ხაზი

ღერძის ხაზი

ხის ტოვოვრაფიული აღმილმდებარეობა D-300 sm

ტექნ.ეკონომიკური მაჩვენებლები

შენიშვნები NOTES

* ნახაზი შესრულებულია სანტიმეტრებში.

* ნახაზზე მოცემულია არქიტექტურული ნიშნულები

დამკვეთი CLIENT

პროექტი PROJECT

მისამართი ADDRESS ქ. თბილისი, ქუჩა მანდოო ჯეტეფის, N20 -ის მიმდებარედ, ხელოვანთა ქუჩა N2 საკადასტრო ჯოდი 01.17.10.001.123

თანამდებობა	გვარი	ხელმოწერა
მთ.არქიტექტორი	ს.ავალიანი	
დამფუძავა	ს.ავალიანი	
დამფუძავა		
კონსტრუქტორი	თ.მაცაბერიძე	

არქიტექტურული ნაწილი ARCHITECTURE

ნახაზი DRWG.	თარიღი DATE OF ISSUE	
ფასადი ა - ზ	მასშტაბი SCALE	
	სტადია STAGE	
	ფორმატი PAPER SIZE	A-2
	ფაილის სახელი FILE NAME	
	ფურცლი PAGES	