ჭრილი 2-2

მ: 1:100

ნახაზის სიგანე

35.78

36.90

სახანძრო ავტომანქანის მისასვლელი გზა

ბინის სარკმლიდან ევაკუაციისთვის გამოყენებული ბაქანი

▲ 587.05

▲ 591.11

▲ 580.00

▲ 594.11

-14.400

-11.100

-3.300

±0.000

+6.000

+9.300

+12.600

+15.900

+19.200

+22.500

+25.800

+30.520

+31.720

+32.820

+34.040

3.00

8.00

5.20

5.50

21.70

ა

ბ

გ

დ

ე

ვ

ზ

Detail 2

Detail 3



ჭრილი 3-3

მ: 1:100

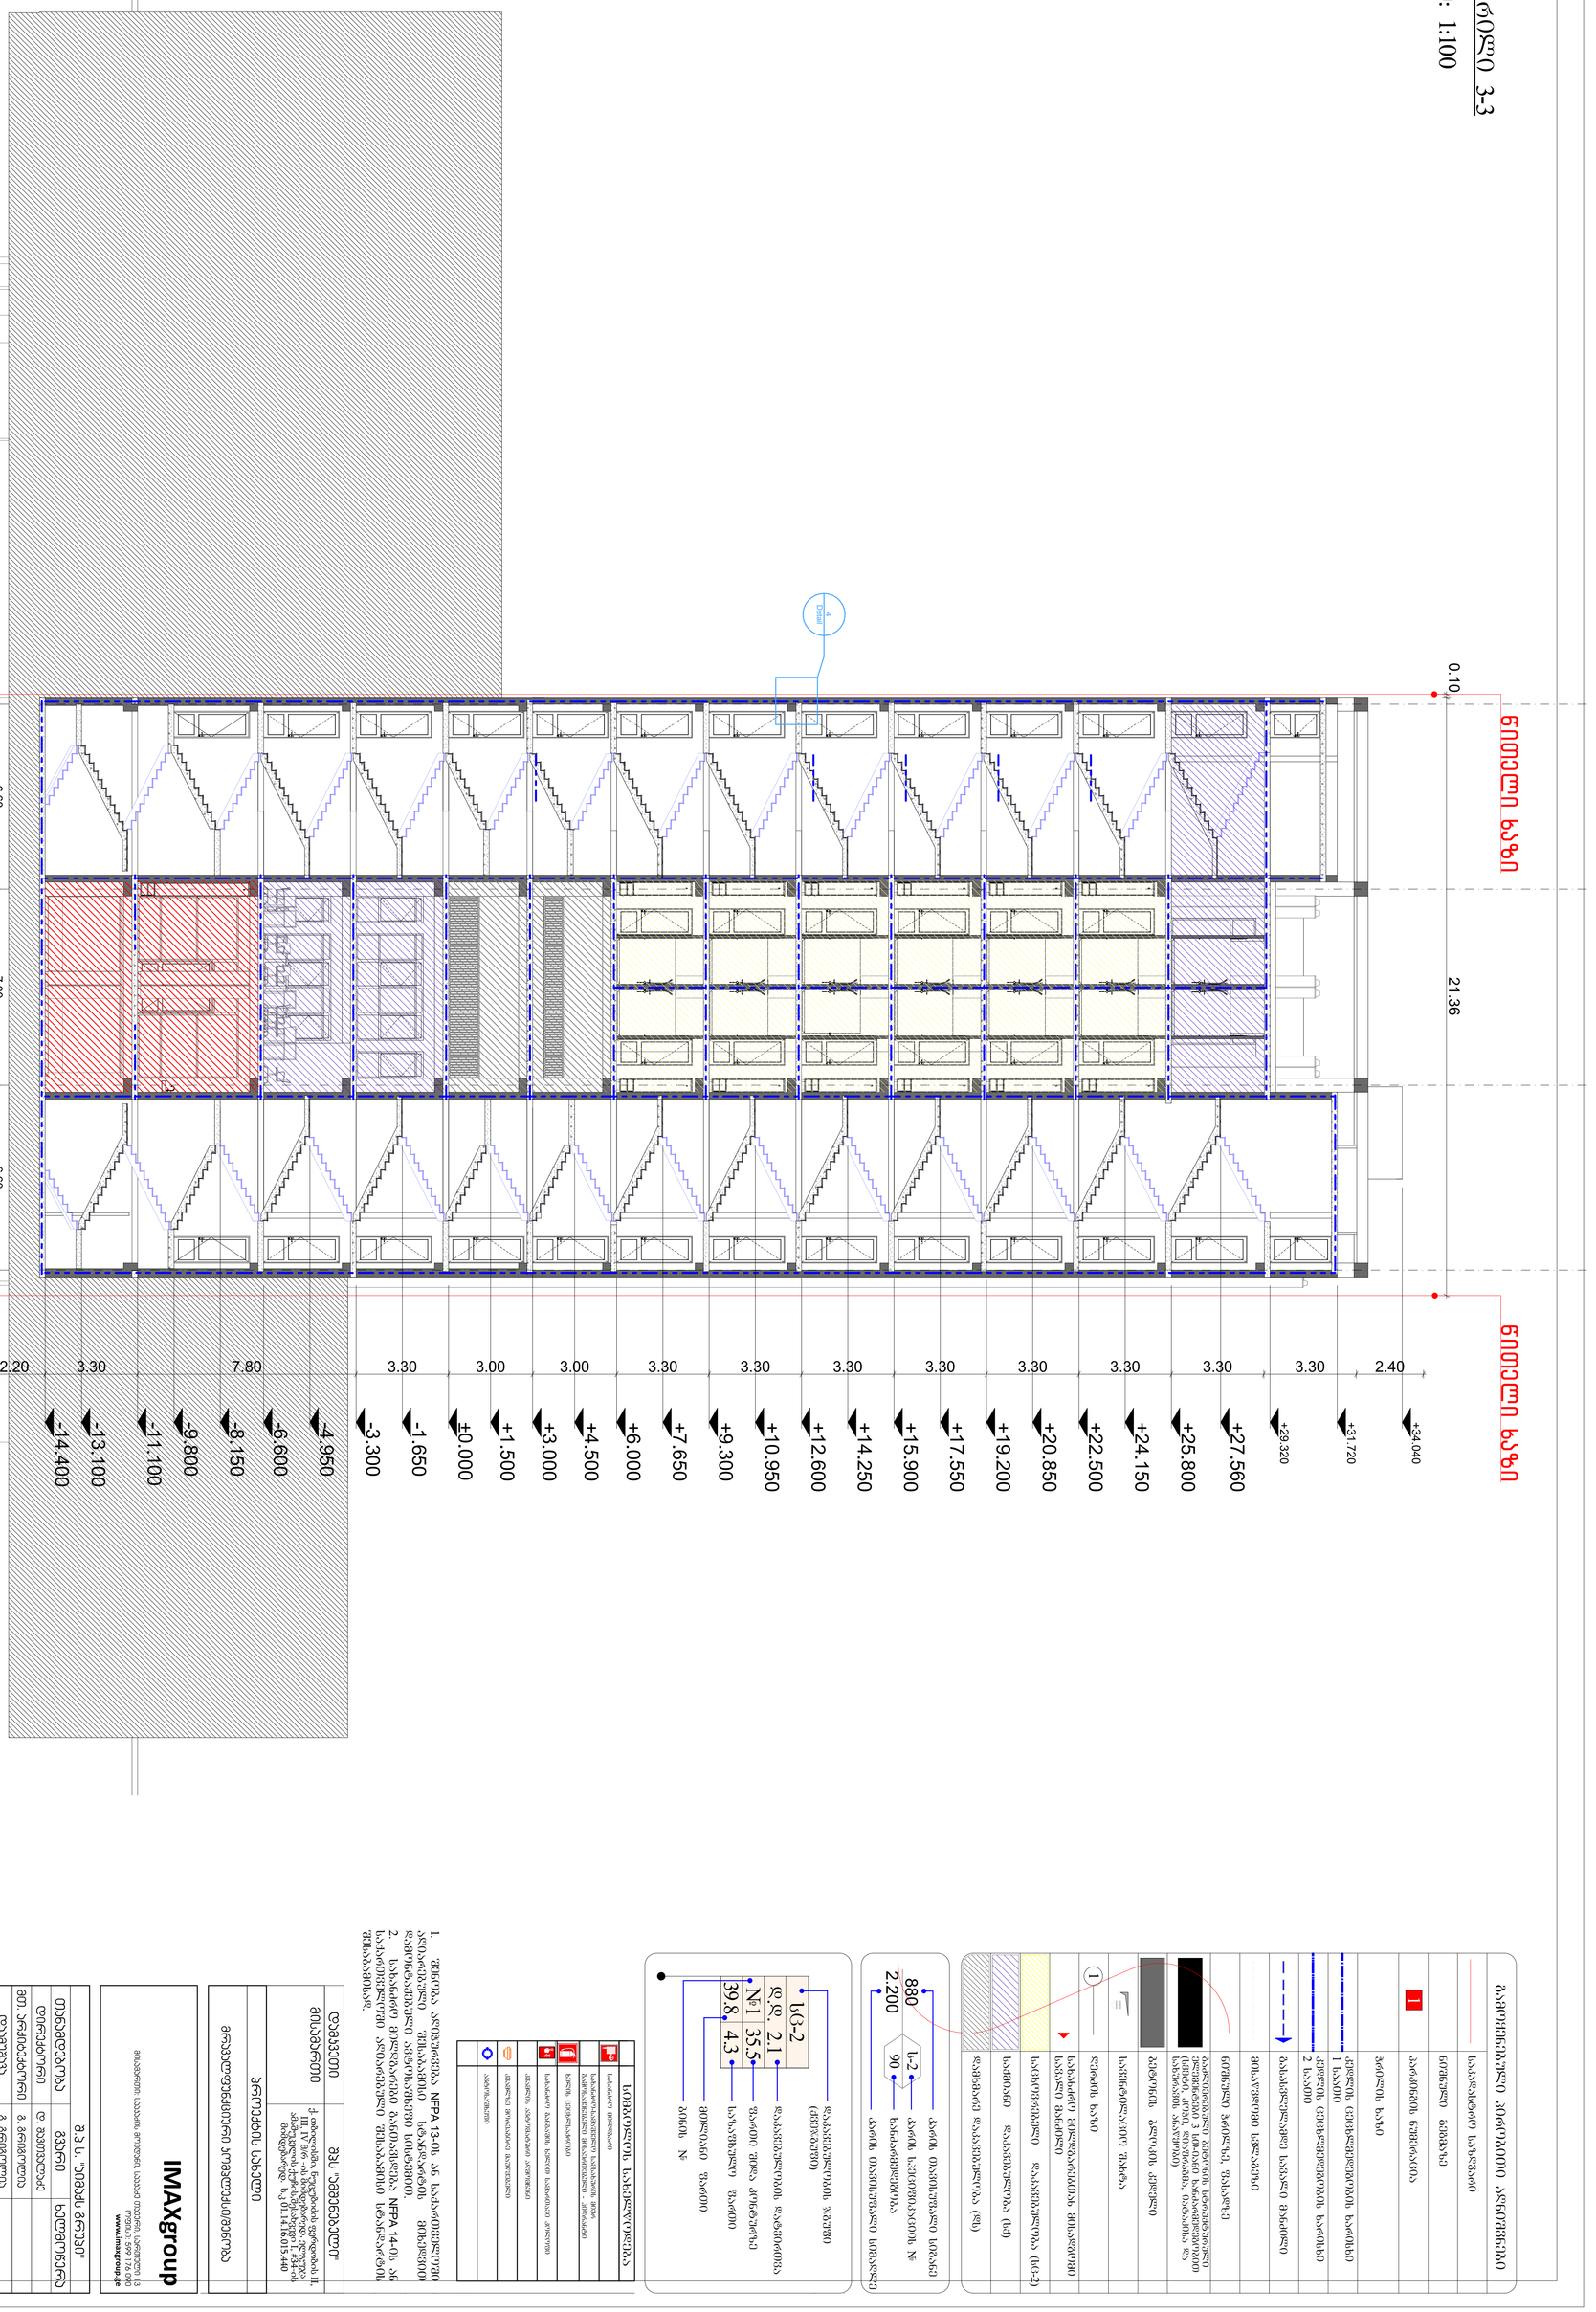


ჭრილი 1-1

მ: 1:100

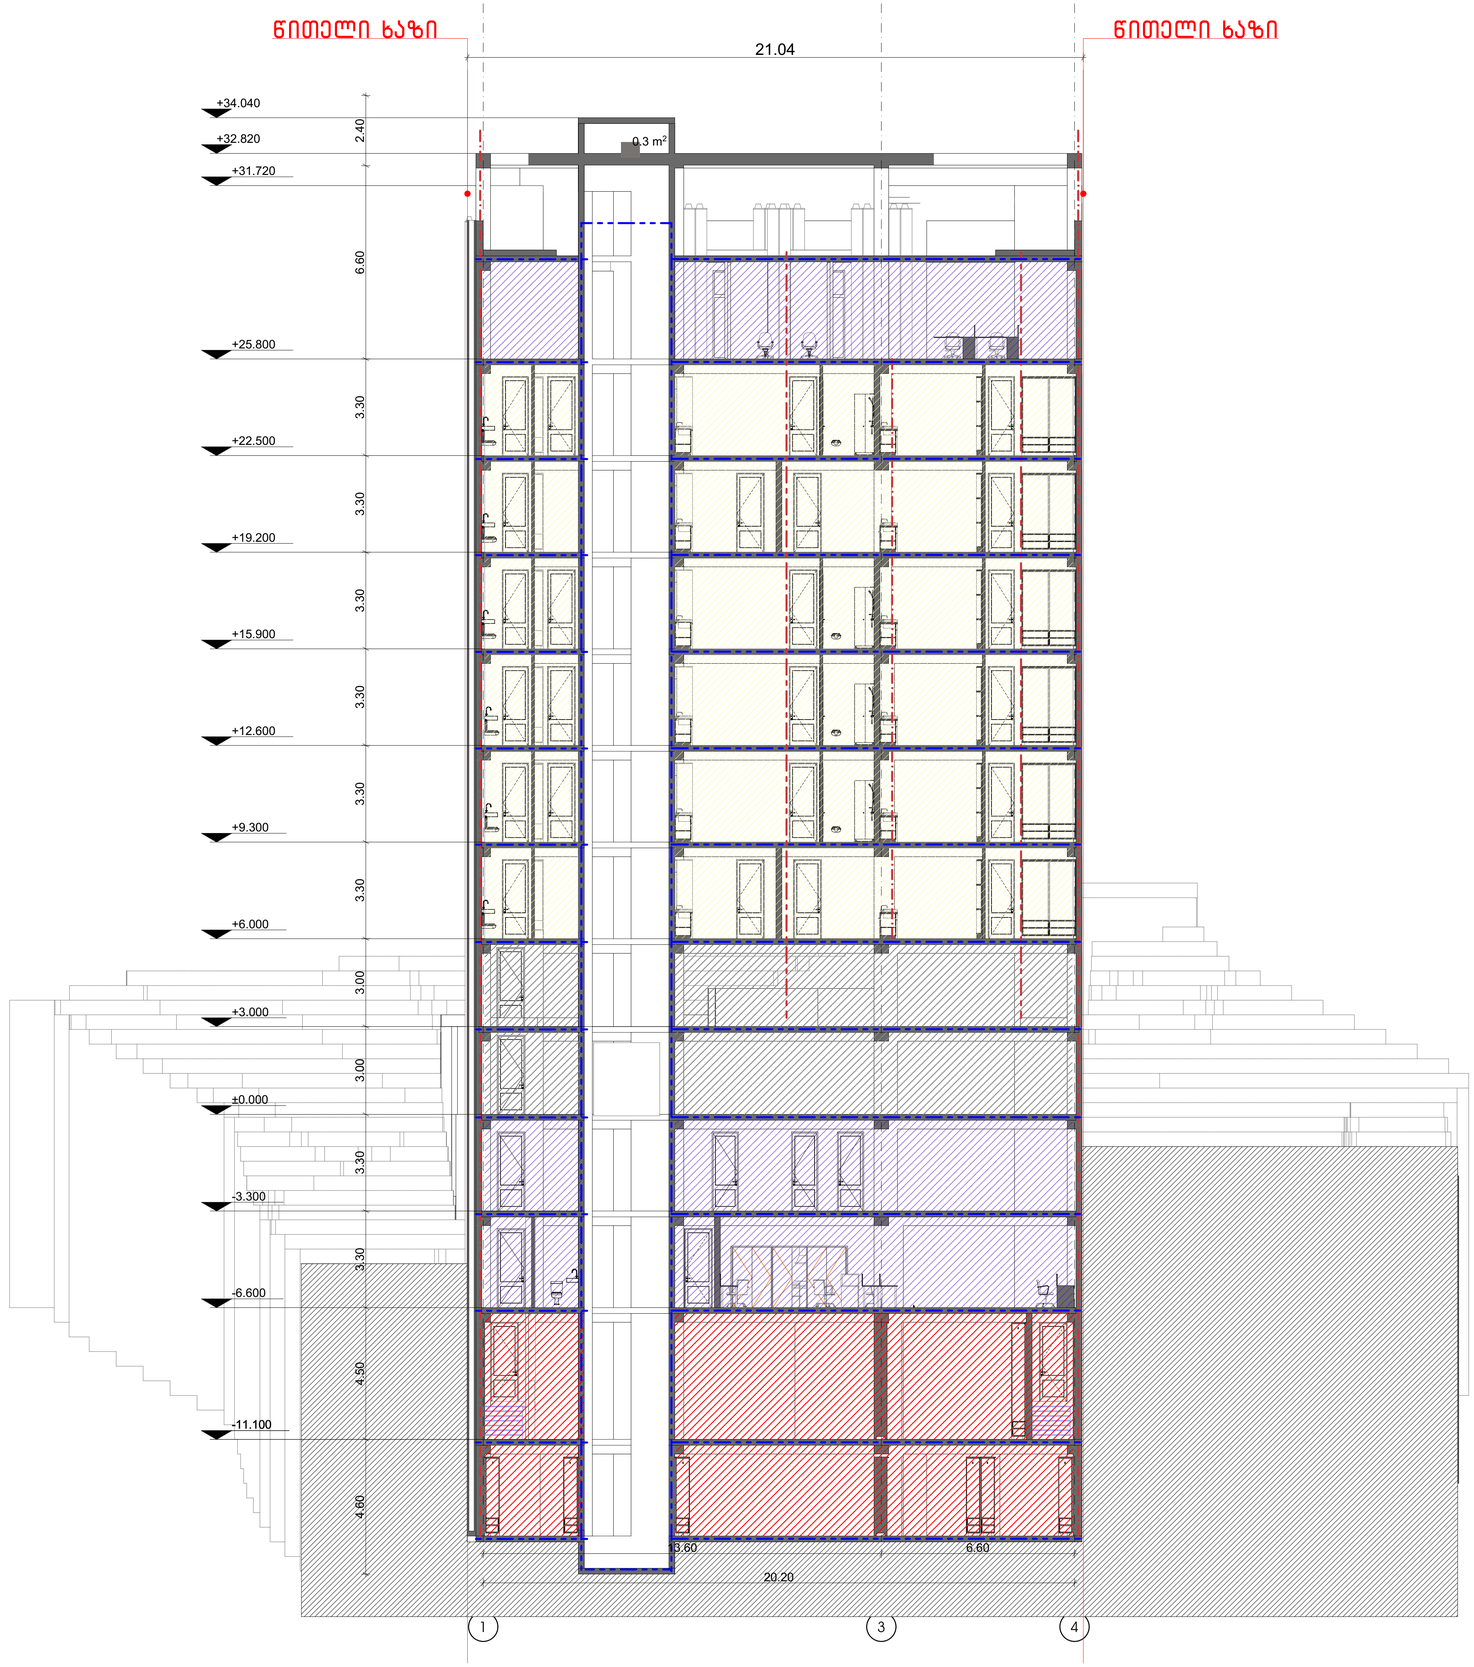

გამოყენებული პირობითი აღნიშვნები

	საკადასტრო საზღვარი
	ნაშენის ბეტონის
1	პარკინგის ნუმერაცია
	ჭრილის ხაზი
	კედლის ცეცხლმედეგობის ხარისხი 1 საათი
	კედლის ცეცხლმედეგობის ხარისხი 2 საათი
	გასასვლელამდე სავალი მანძილი
	მისაწვდომი სვლაგეზე
	ნაშენის ჭრილზე, ფასადზე
	გაანგარებული ბეტონის სტრუქტურული ელემენტები 3 სმ-იანი ხანარმელეობით (სვეტი, კედი, დიაფრაგმა, იატაკის და სახურავის ანაწყობი)
	ბეტონის ბლოკის კედელი
	საფენტილაციო შახტა
1	ღერძის ხაზი
	სახანძრო მილგაყვანთან მისადგომი სავალი მანძილი
	საცხოვრებელი დაკავებულობა (ს-2)
	საქმიანი დაკავებულობა (ს)
	დამხმარე დაკავებულობა (დ)

880 / 2.200 — ს-2 / 90

- კარის ოპტიმუმი სიგანე
- კარის ტიპობრივი ნომერი
- ხანძარმედეგობა
- კარის ოპტიმუმი სიმაღლე

ს-2

დ.დ.	2.1
№1	35.5
39.8	4.3

- დაკავებულობის ჯგუფი (ძირითადი)
- დაკავებულობის დატვირთვა
- ფართი შიდა კონტურზე
- საზაფხულო ფართი
- მთლიანი ფართი
- ბინის №

სიმბოლოს სახელწოდება

	სახანძრო მილგაყვანი
	სახანძრო-სამაუწყებლო სამოსახურის მიერ გამოსაყენებელი მიწაყრილებზე - კონტაქტი
	ხელის ცეცხლსაქრობი
	სახანძრო განგაშის ხელით სამართავი კოლოფი
	კვამლის ავტომატური კარებები
	კვამლზე მორეაგირე მაუწყებელი
	ავტომატიკა

1. შენობა აღიჭურვება NFPA 13-ის ან საქართველოში ამოქმედებული შესაბამისი სტანდარტის მიხედვით დამონტაჟებული ავტომატიკის სისტემით.
2. სახანძრო მილგაყვანი განთავსდება NFPA 14-ის ან საქართველოში ამოქმედებული შესაბამისი სტანდარტის შესაბამისად.

დამკვეთი	შპს "ამშენებელი"
მისამართი	ქ. თბილისში, ნოღაშვილის ფერდობის II, III, IV მ/რ -ის მიმდებარედ, ელფუტა ამპარეკლის ქუჩის,მესახლეთე I, #34-ის მიმდებარედ. ს.კ 01.14.16.015.440

პროექტის სახელი

მრავალფუნქციური აპარტამენტი/შენობა

IMAXgroup

მისამართი: საქართველო, ქალაქი თბილისი, საბურთალოს რაიონი, ოფისი: 599 176 090
www.imaxgroup.ge

შ.პ.ს. "აიმაქს გრუპი"		
თანამდებობა	გვარი	ხელმოწერა
დირექტორი	დ. ქავთარაძე	
მთ. არქიტექტორი	გ. გრიგოლია	
დამპროექტებელი	გ. გრიგოლია	

მასშტაბი	ნახაზის დასახელება	
სტადია	ფურცლის №	ფურცლების
მ.პ.		