
მ: 1:100

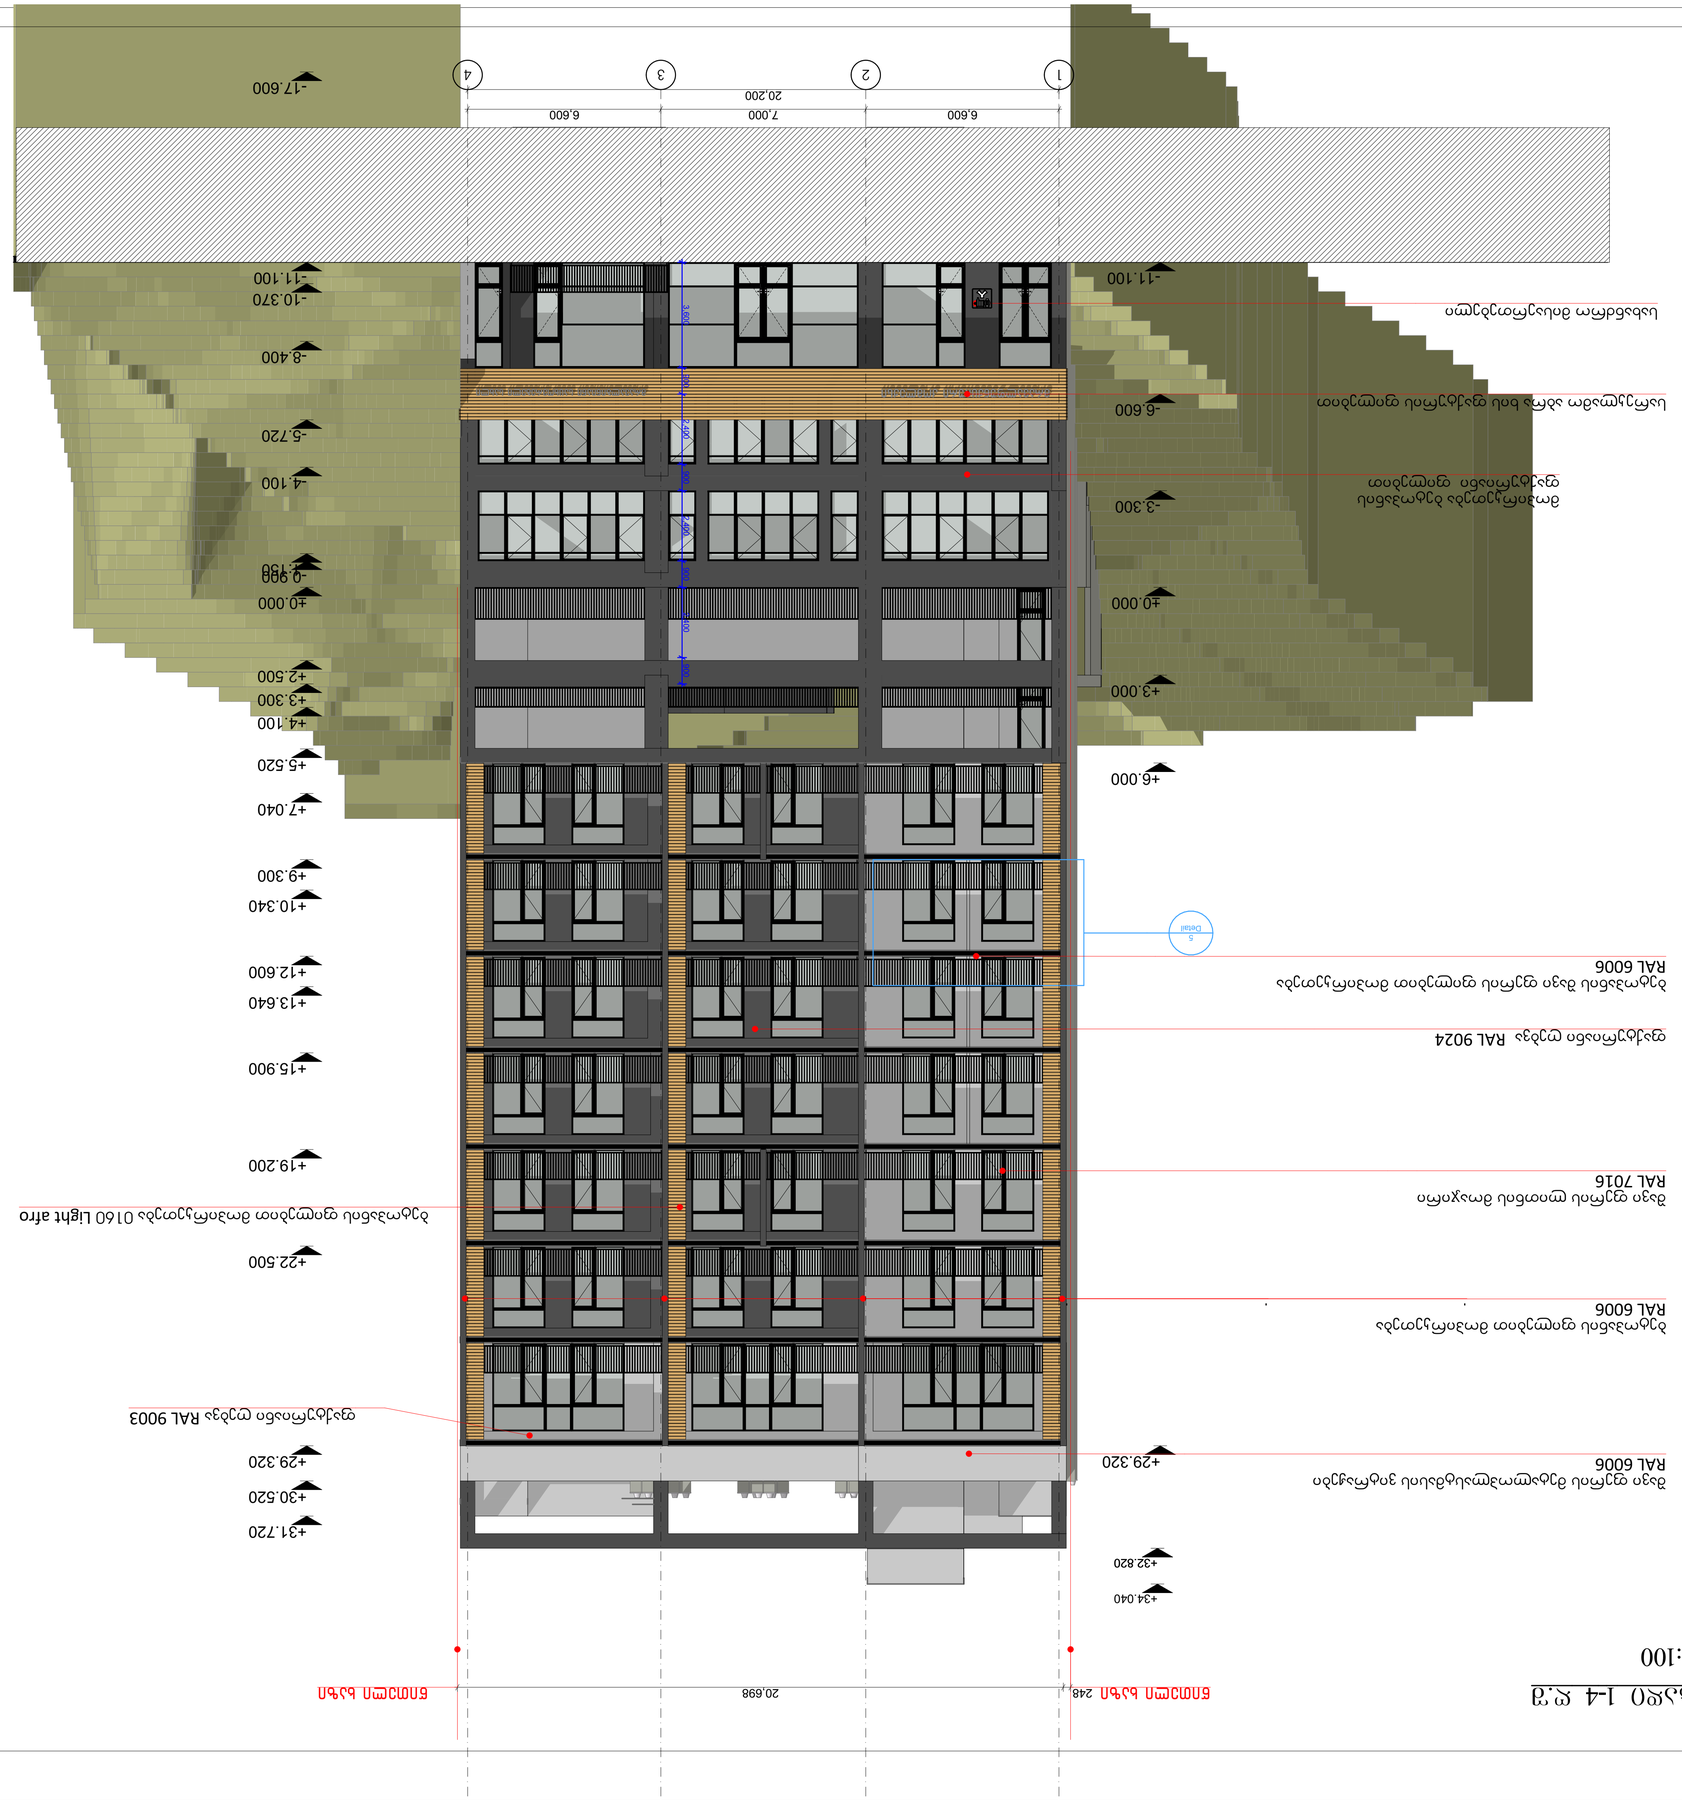
+34.040
+32.820
+31.720
+30.520
+29.320
+22.500
+19.200
+15.900
+13.640
+12.600
+10.340
+9.300
+7.040
+5.520
+4.100
+3.300
+2.500
±0.000
-0.900
-4.100
-5.720
-8.400
-10.370
-11.100
-17.600
20.698
248
1
2
3
4
6.600
7.000
6.600
20.200
Detail
5

ფასადი 4-1 ღ.შ

მ: 1:100

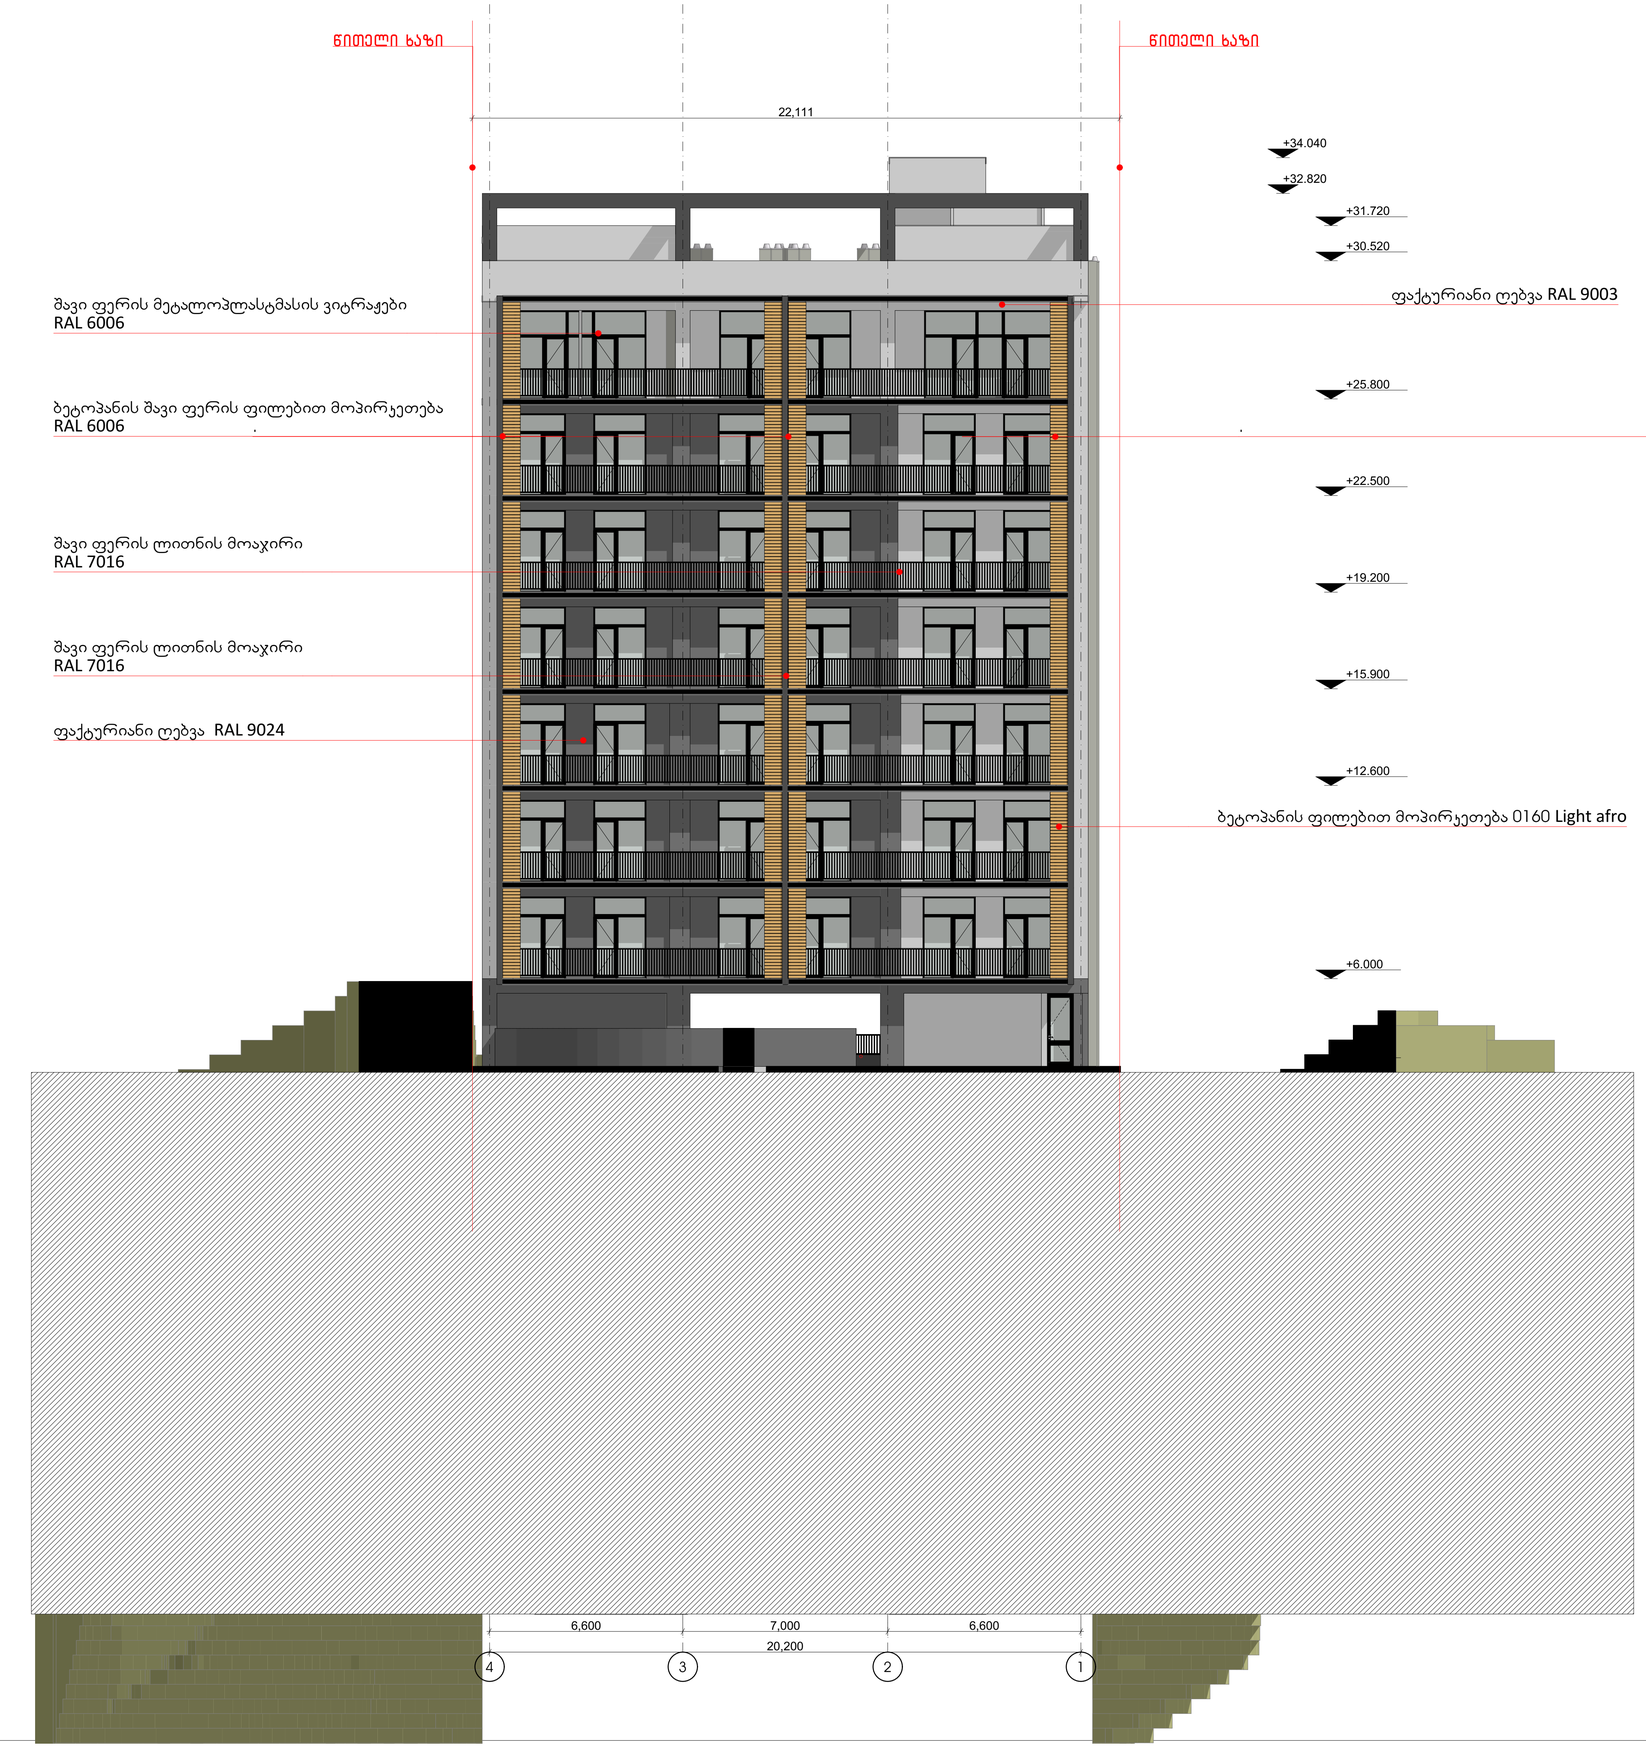

გამოყენებული პირობითი აღნიშვნები	
	საპალასტრო ხაზგასარი
	ნიშნული ბეტმაზე
1	პარკინგის ნუმერაცია
	ჭრილის ხაზი
	კედლის ცეცხლმედეგობის ხარისხი 1 საათი
	კედლის ცეცხლმედეგობის ხარისხი 2 საათი
	გასასვლელამდე სავალი მანძილი
	მისაწვდომი სვლაგეზე
	ნიშნული ჭრილზე, ფასადზე
	გაანეირებული ბეტონის სტრუქტურული ელემენტები 3 სმ-იანი ხანარმედეგობით (სვეტი, კედ, დისშრაბა, იატაკისა და სახურავის ანაწყობი)
	ბეტონის ბლოკის კედელი
	საფენტილაციო შახტა
1	ღერძის ხაზი
	სახანძრო მილღარებთან მისადგომი სავალი მანძილი
	საცხოვრებელი დაკავებულობა (ს-2)
	საქმიანი დაკავებულობა (ს)
	დამხმარე დაკავებულობა (დ)

880	ს-2	კარის თავისუფალი სიგანე
2.200	90	კარის საიდენტიფიკაციო №
		ხანძარმედეგობა
		კარის თავისუფალი სიმაღლე

		დაკავებულობის ჯგუფი (ქვეჯგუფი)
ს-2		
დ.დ.	2.1	დაკავებულობის დატვირთვა
№1	35.5	ფართი შიდა კონტურზე
39.8	4.3	საანგარიშო ფართი
		მთლიანი ფართი
		ბინის №

	სიმბოლოს ახსნა
	სახანძრო მილსადენი
	სახანძრო-სამაშველო სამოსარნის მიერ გამოსაყენებელი მისაერთებელი - კირსანტი
	ხელის ცეცხლსაქრობი
	სახანძრო სანიშნის ხელით სანარიანი კოლეოი
	კედლის პანტოგატიი კრემენტი
	კედელზე მოსაბირ მაუთებელი
	პანტოსანიშნი

1. შენობა აღიჭურვება NFPA 13-ის ან საქართველოში ამოქმედებული შესაბამისი სტანდარტის მიხედვით დამონტაჟებული ავტომაშხეიი სისტემით.
2. სახანძრო მილღარები განთავსდება NFPA 14-ის ან საქართველოში ამოქმედებული შესაბამისი სტანდარტის შესაბამისად.

დამკვეთი	შპს "ამშენებელი"
მისამართი	ქ. თბილისში, ნუცუბიძის ფერდობის II, III, IV მ/რ -ის ძირდემარედ, ელდეტეკ ამშენებლის ქუჩის,შესახვევი I, #34-ის ძირდემარედ. ს.კ 01.14.16.015.440

პროექტის სახელი
მრავალფუნქციური აპარტამენტი/მენობა

IMAXgroup

მისამართი: საბაჭოს მოედანი, საბაჭო თეატრი, სართული 13
ტელეფონი: 599 176 090
www.imaxgroup.ge

შ.პ.ს. "აიმაქს გრუპი"		
თანამდებობა	გვარი	ხელმოწერა
დირექტორი	დ. შუთუალაძე	
მთ. არქიტექტორი	გ. გრიგოლია	
დამპროექტებელი	გ. გრიგოლია	

მასშტაბი	ნახაზის დასახელება	
სტადია	ფურცლის №	ფურცლები
მ.პ.		



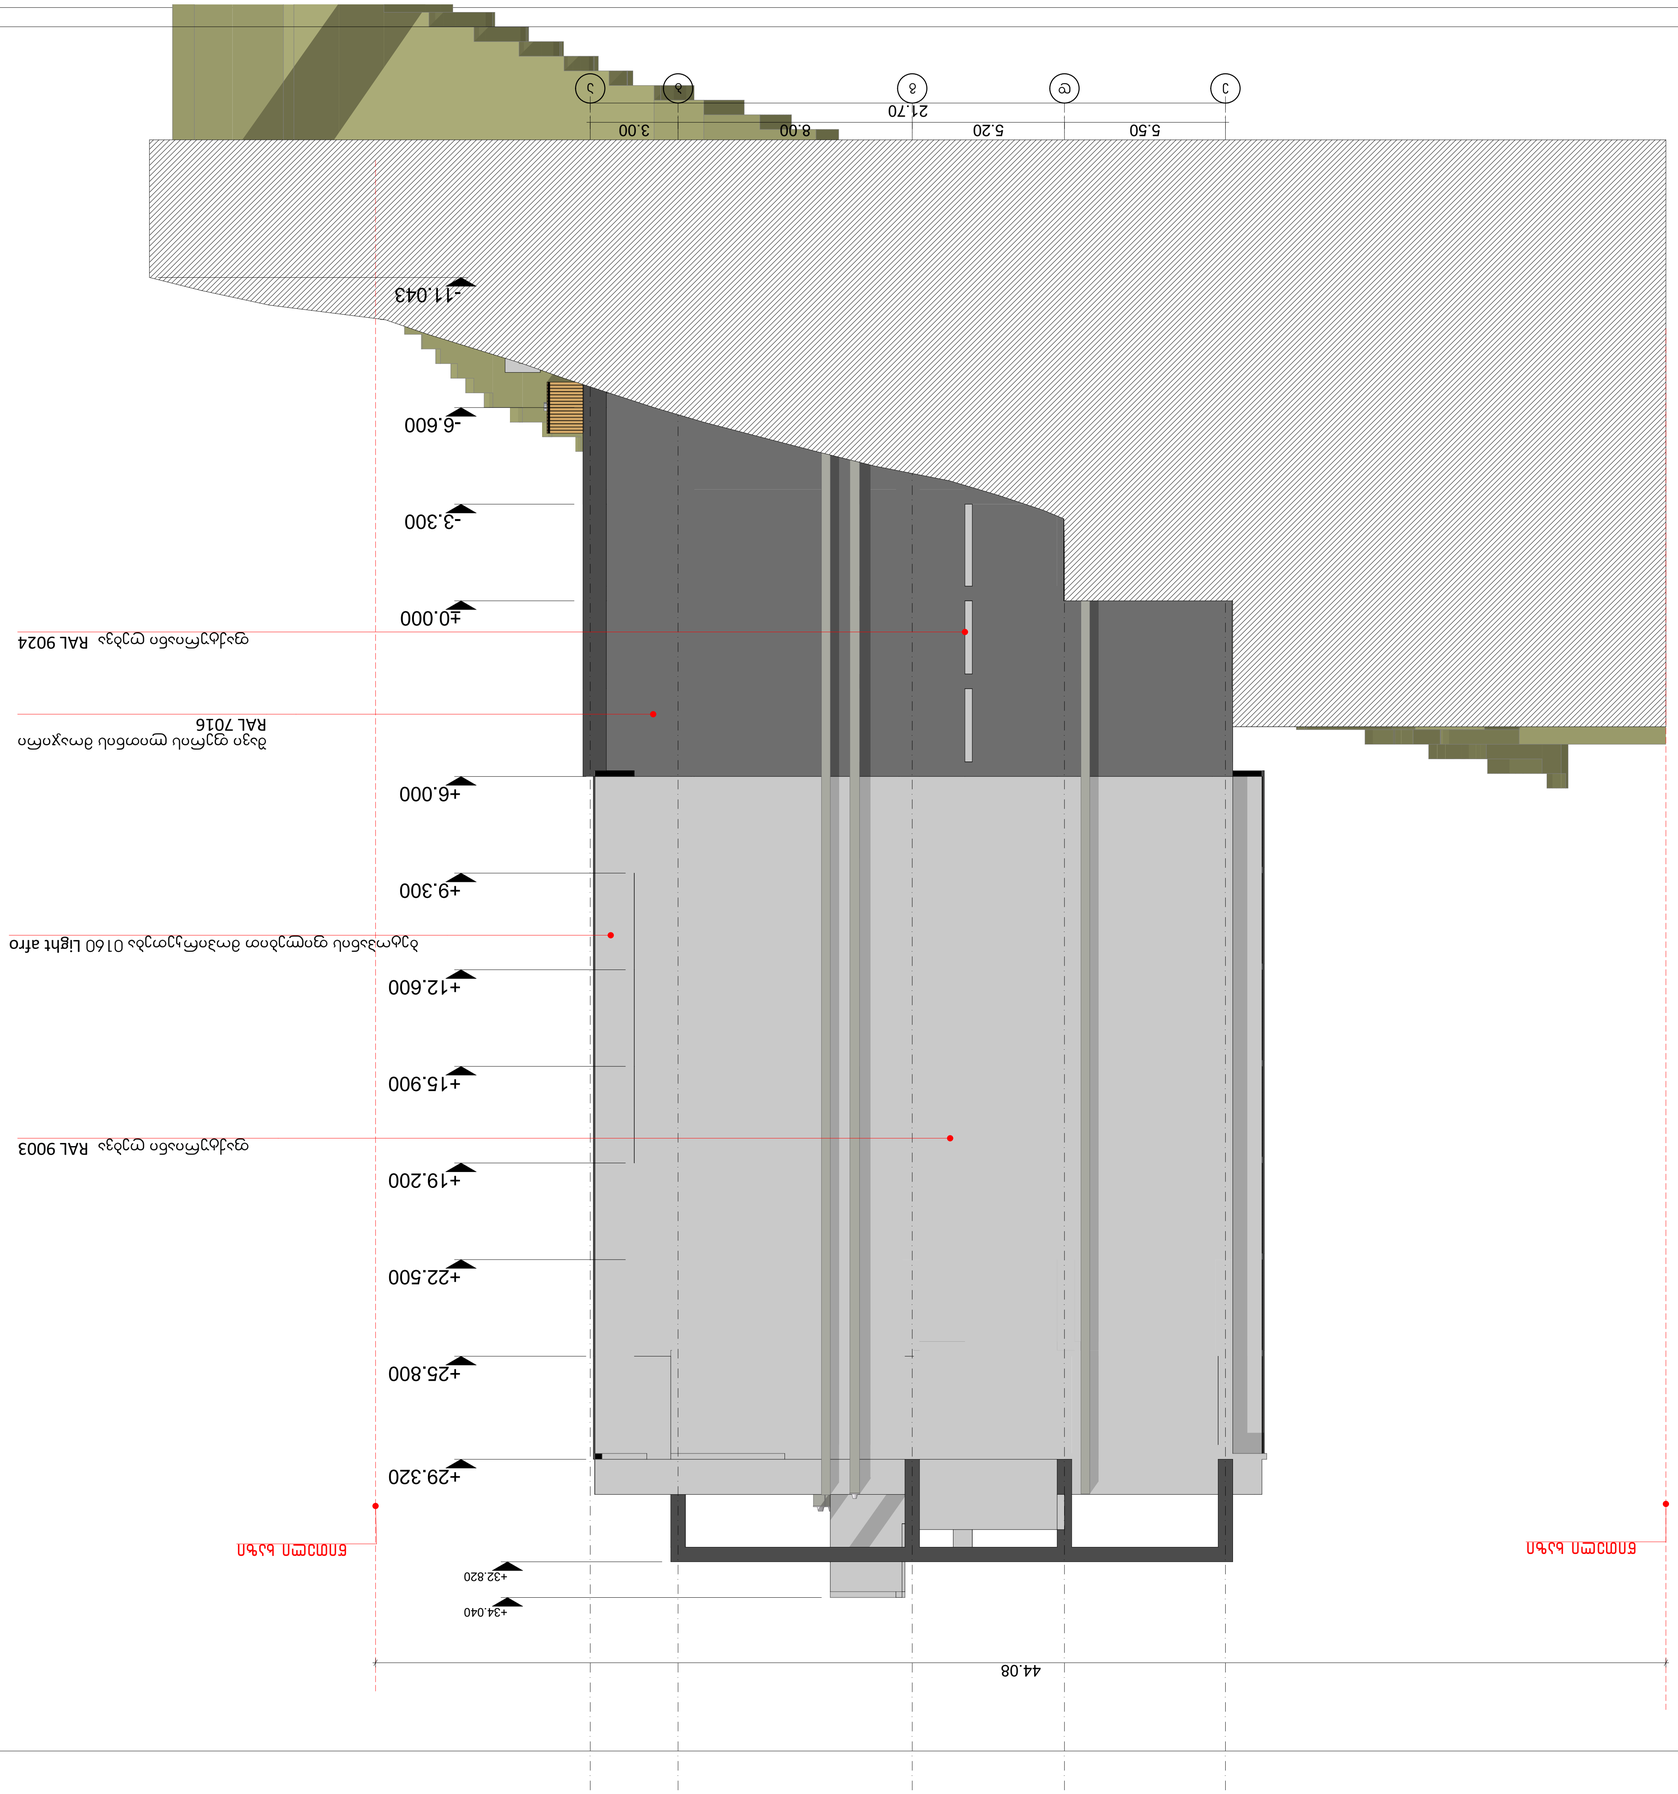
44.08
+34.040
+32.820
+29.320
+25.800
+22.500
+19.200
+15.900
+12.600
+9.300
±0.000
-3.300
-6.600
-11.043
5.50
5.20
8.00
21.70
3.00

ფასადი ა-ე ღ.შ

მ: 1:100

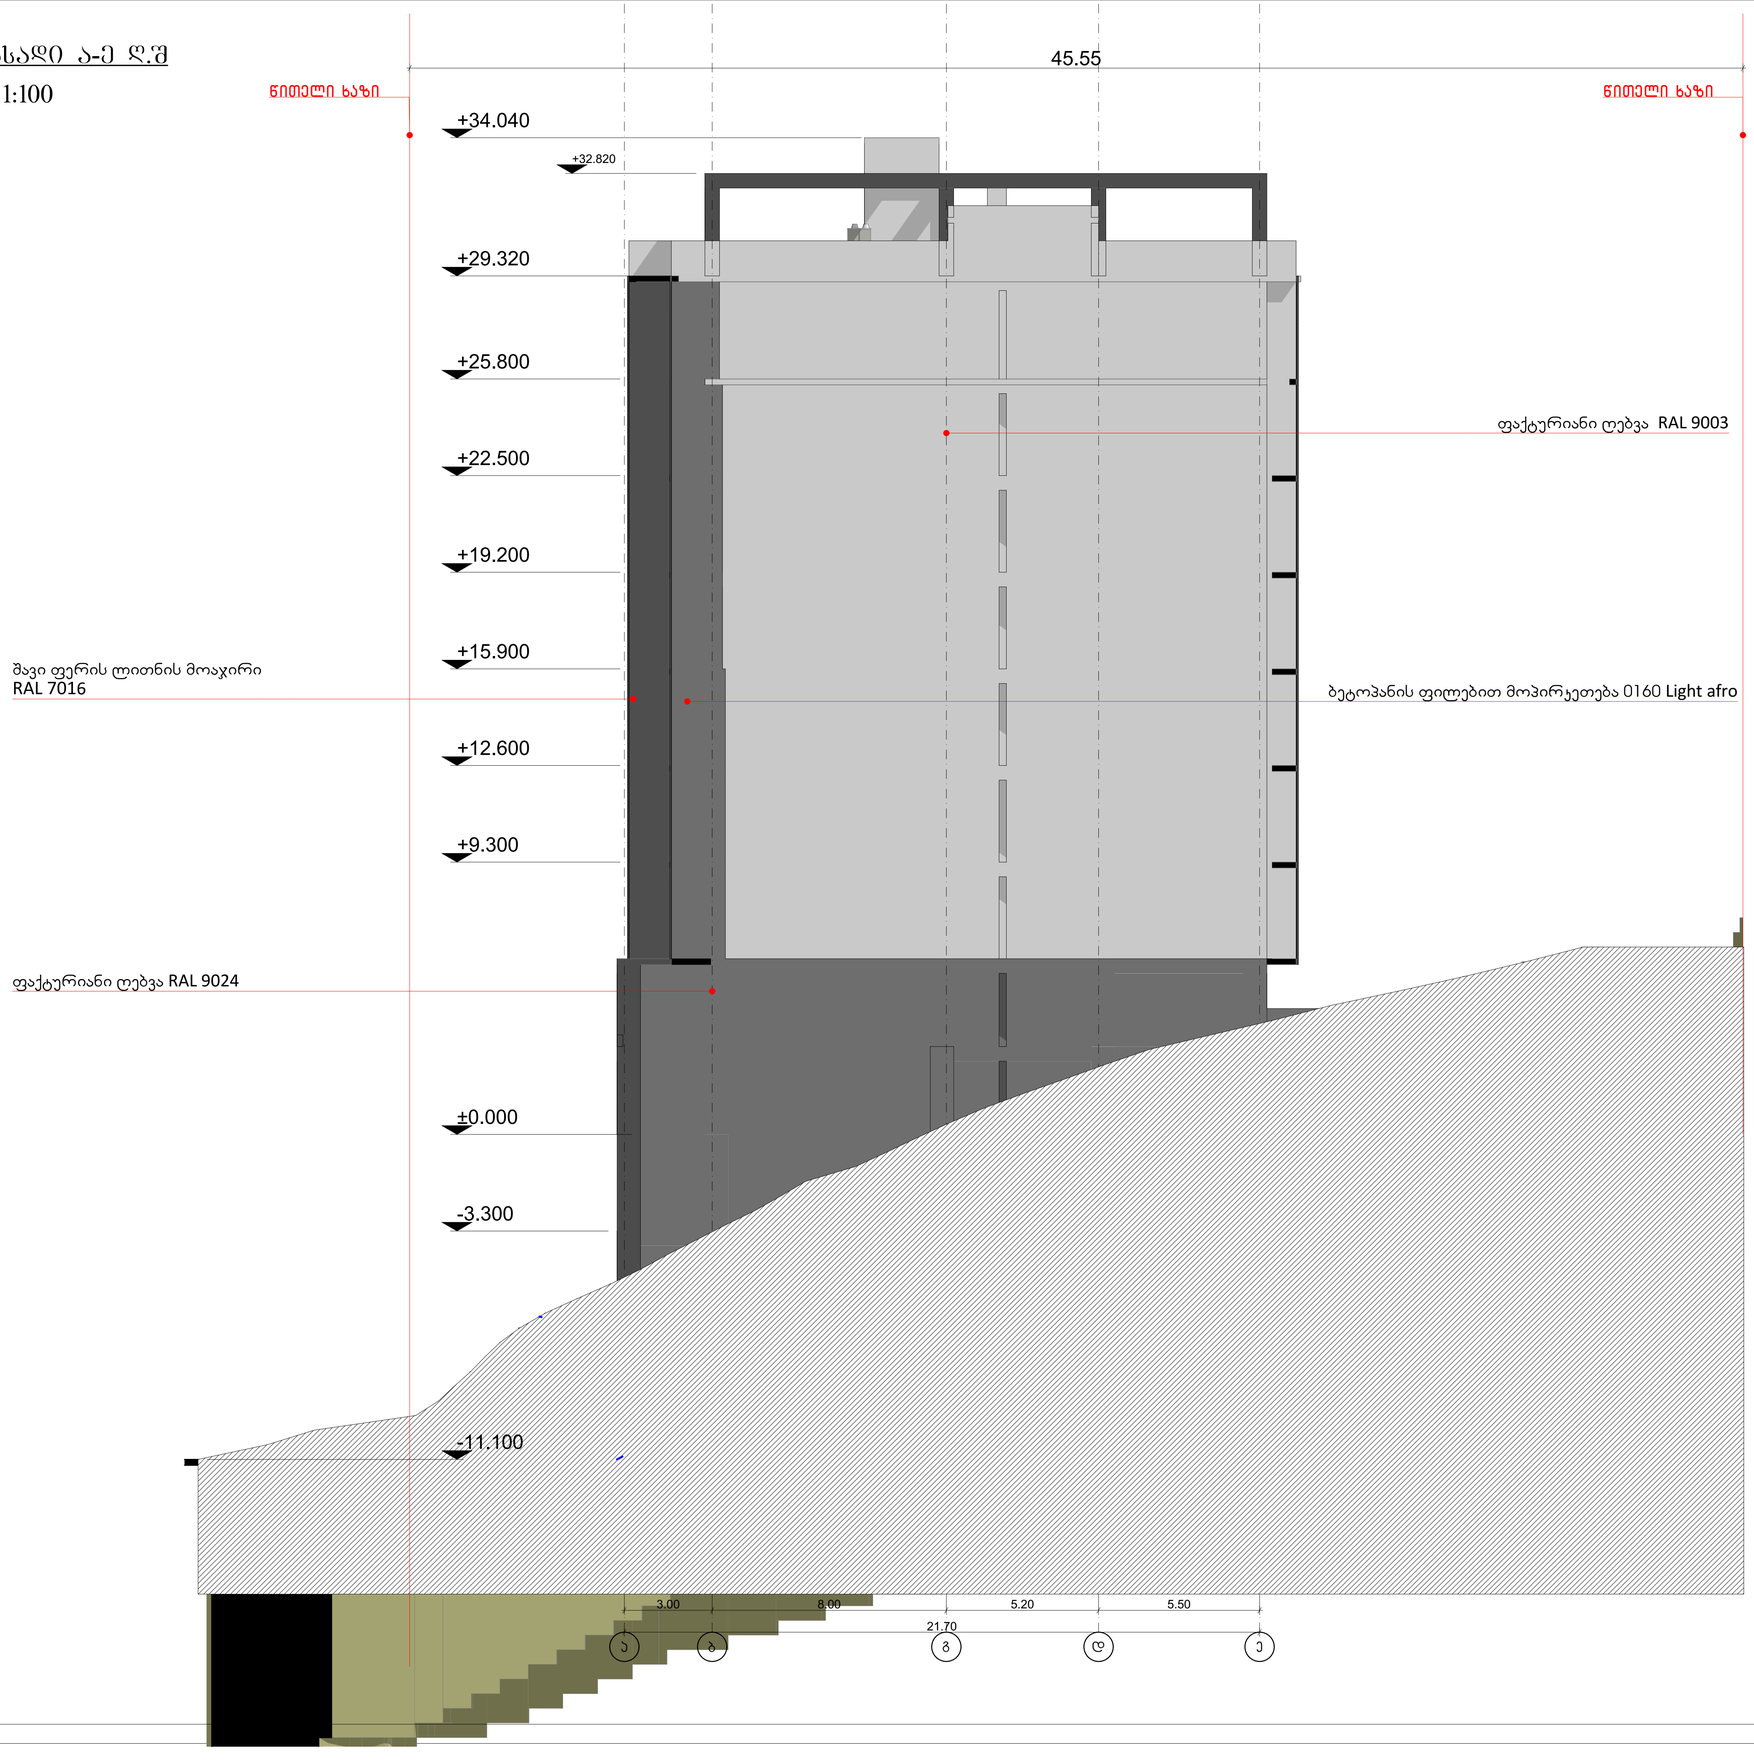

გამოყენებული პირობითი აღნიშვნები	
	საკადასტრო საზღვარი
	ნიშნული გეგმაზე
1	პარკინგის ნუმერაცია
	ჭრილის ხაზი
	კედლის ცეცხლმედეგობის ხარისხი 1 საათი
	კედლის ცეცხლმედეგობის ხარისხი 2 საათი
	გასასვლელამდე სავალი მანძილი
	მისაწვდომი სვლაგეზი
	ნიშნული ჭრილზე, ფასადზე
	გაანგარებული ბეტონის სტრუქტურული ელემენტები 3 სმ-იანი ხანარმედეგობით (სვეტი, კედ, დიაფრაგმა, იატაკისა და სახურავის ანაწყობი)
	ბეტონის გლოკის კედელი
	საფენტილაციო შახტა
1	ღერძის ხაზი
	სახანძრო მილგაყვანებთან მისადგომი სავალი მანძილი
	საცხოვრებელი დაკავებულობა (ს-2)
	საქმიანი დაკავებულობა (ს-ქ)
	დამხმარე დაკავებულობა (დ-ხ)

880 / 2.200 — ს-2 / 90

- ხანძარმედეგობა

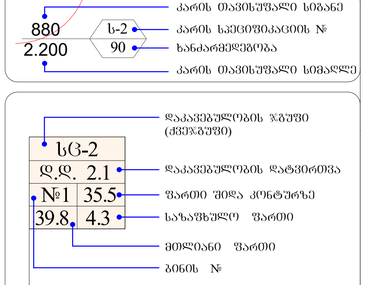

სიმბოლოს ახსნა	
	სახანძრო მილსადენი
	სახანძრო-სამაშველო სამანქანის მიერ გამოსაყენებელი მისადომელი - კომპანენტი
	ჰერის ცეცხლსაქრობი
	სახანძრო ბანაკის ჰერით სანაროსი კრანით
	კვამლის ავტომატური კონტროლი
	კვამლზე მოოპერირე მაუწყებელი
	ავტომატიკა

1. შენობა აღჭურვება NFPA 13-ის ან საქართველოში აღიარებული შესაბამისი სტანდარტის მიხედვით დამონტაჟებული ავტომატური სისტემით.
2. სახანძრო მილგაყვანები განთავსდება NFPA 14-ის ან საქართველოში აღიარებული შესაბამისი სტანდარტის შესაბამისად.

დამკვეთი	შპს "ამშენებელი"
მისამართი	ქ. თბილისში, ნუცუბიძის ფერდობის II, III, IV მ/რ -ის მიმდებარედ, ელანჯიც ამამუკელის ქუჩის,მესახეთე I, #34-ის მიმდებარედ. ს.კ 01.14.16.015.440

პროექტის სახელი
მრავალფუნქციური კომპლექსი/შენობა

IMAXgroup

მისამართი: საბაჭოს მოედანი, საბაჭოს თავერი, სართული 13
ტელეფონი: 599 176 090
www.imaxgroup.ge

შ.პ.ს. "აიმაქს გრუპი"		
თანამდებობა	გვარი	ხელმოწერა
დირექტორი	დ. შუთვილაძე	
მთ. არქიტექტორი	გ. გრიგოლია	
დაამუშავა	გ. გრიგოლია	

მასშტაბი	ნახაზის დასახელება	
სტადია	ფურცლის №	ფურცლები
მ.პ.		

აივნების მწყობის კვანძი დ2 მ1:20

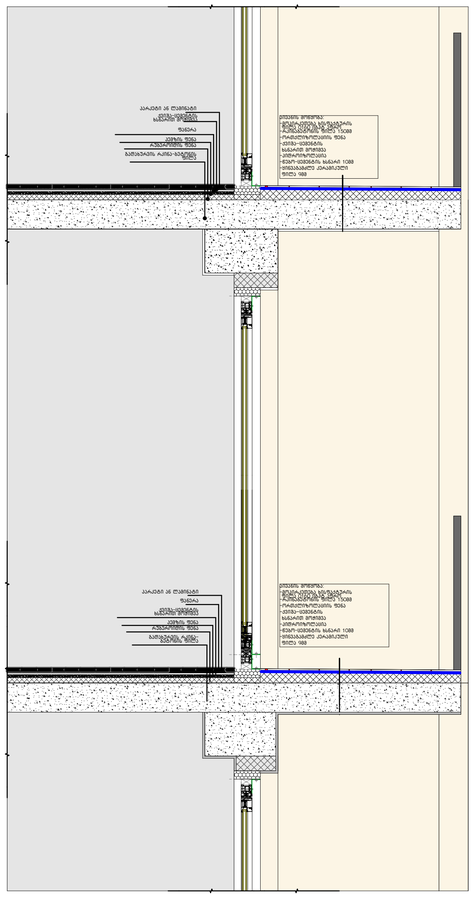

სახურავი და პარაპეტის მწყობის კვანძი დ3 მ1:10

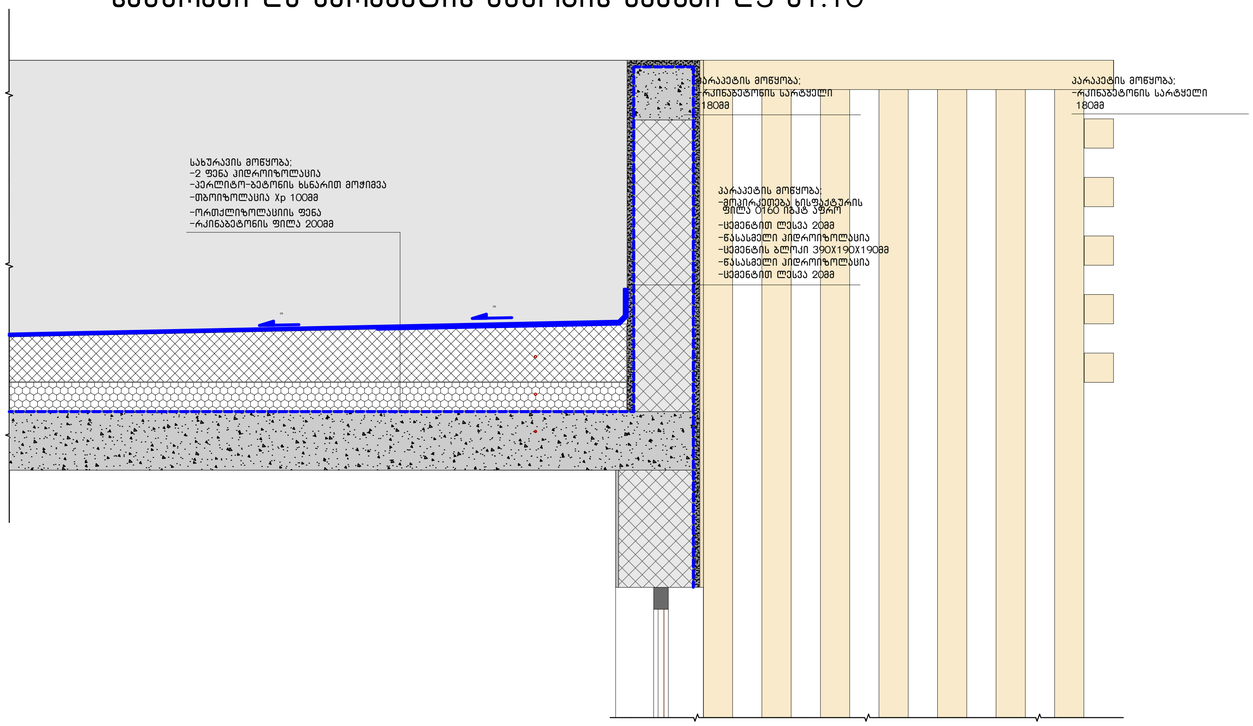

სათულშუა გადახურვის კვანძი დ4 მ1:10

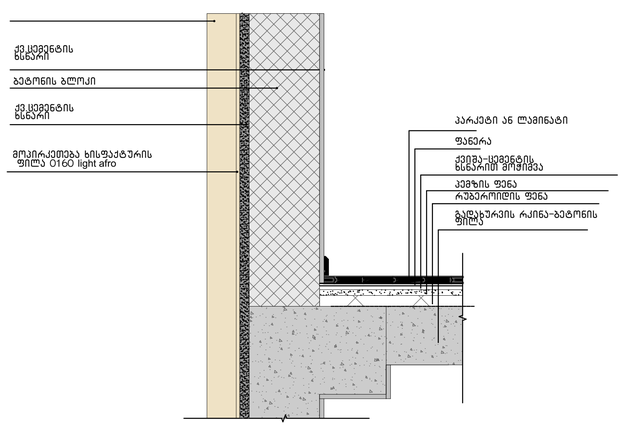

გამოყენებული პირობითი აღნიშვნები

	საკადასტრო საზღვარი
	ნიშნული ბეტმაზე
1	პარკინგის ნუმერაცია
	ჩრდილის ხაზი
	კედლის ცეცხლმედეგობის ხარისხი 1 საათი
	კედლის ცეცხლმედეგობის ხარისხი 2 საათი
	გასასვლელამდე სავალი მანძილი
	მისაწვდომი სვლაგეზე
	ნიშნული ჩრილზე, შასაღზე
	გაანეირებული ბეტონის სტრუქტურული ელემენტები 3 სმ-იანი ხანძარმედეგობით (სვეტი, კედე, დისშრაბმა, იატაკისა და სახურავის ანაწყობი)
	ბეტონის ბლოკის კედელი
	საიზოლაციო შახტა
1	ღერძის ხაზი
	სახანძრო მილსგაარებთან მისადგომი საპასი მანძილი
	საცხოვრებელი დაკავებულობა (ს-2)
	საქმიანი დაკავებულობა (ს)
	დამხმარე დაკავებულობა (დ)

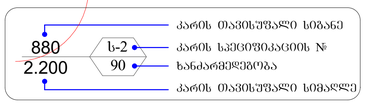

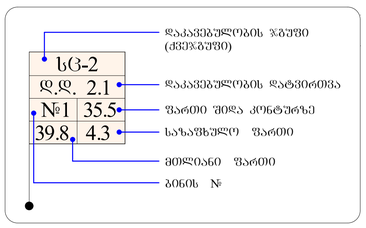

	სიმბოლოს სახელწოდება
	სახანძრო მილსგაარი
	სახანძრო-სატუმბო სამანქანეში მილი სამრეწველო მილსადენებზე მილსადენი - კორპანი
	ხელის ცეცხლსაქრობი
	სახანძრო განაკეთის ხელით სახანძრო კრილები
	ქსანძრის ავტომატური აღმოჩენა
	ქსანძრეს მოსახმობი მაუწყებელი
	ავტომატიზმი

1. შენობა აღჭურვება NFPA 13-ის ან საქართველოში აღიარებული შესაბამისი სტანდარტის მიხედვით დამონტაჟებული ავტომატიზებული სისტემით.
2. სახანძრო მილსგარები განთავსდება NFPA 14-ის ან საქართველოში აღიარებული შესაბამისი სტანდარტის შესაბამისად.

დამკვეთი	შპს "ამშენებელი"
მისამართი	ქ. თბილისში, ნოემბრიის ფერდობის II, III, IV მ/რ -ის მიმდებარედ, ფლეური ამამუკელის ქუჩის,მესახლეები I, #34-ის მიმდებარედ. ს.კ 01.14.16.015.440

პროექტის სახელი
მრავალფუნქციური კომპლექსი/შენობა

IMAXgroup

მისამართი: საბაჭოს მოედანი, საბაჭოს თეატრი, სართული 13
ტელეფონი: 599 176 090
www.imaxgroup.ge

შ.პ.ს. "აიმაქს გრუპი"		
თანამდებობა	გვარი	ხელმოწერა
დირექტორი	დ. შუთუსლაძე	
მთ. არქიტექტორი	გ. გრიგოლია	
დამამუშავა	გ. გრიგოლია	

მასშტაბი	ნახაზის დასახელება	
სტადია	ფურცლის №	ფურცლები
მ.პ.		

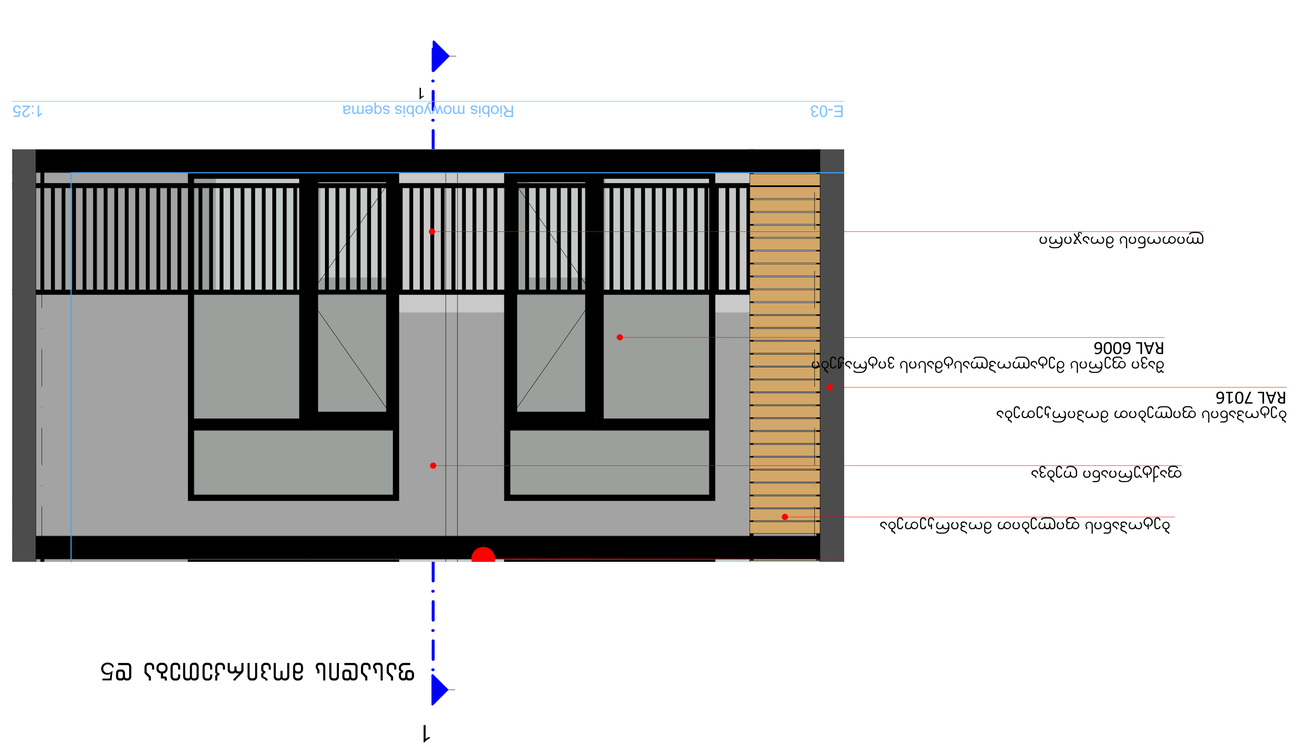

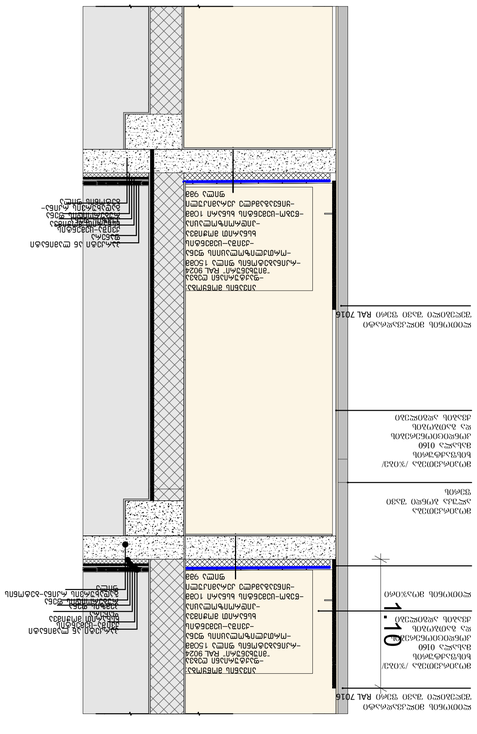
ჭრილი 1-1
1
1.20
ალუმინის პროფილებისგან დამზადებული ვერტიკალური ჟალუზები
RAL 7016
ბეტონისებრი ფილის ფაქტურული ზედაპირი
RAL 6006