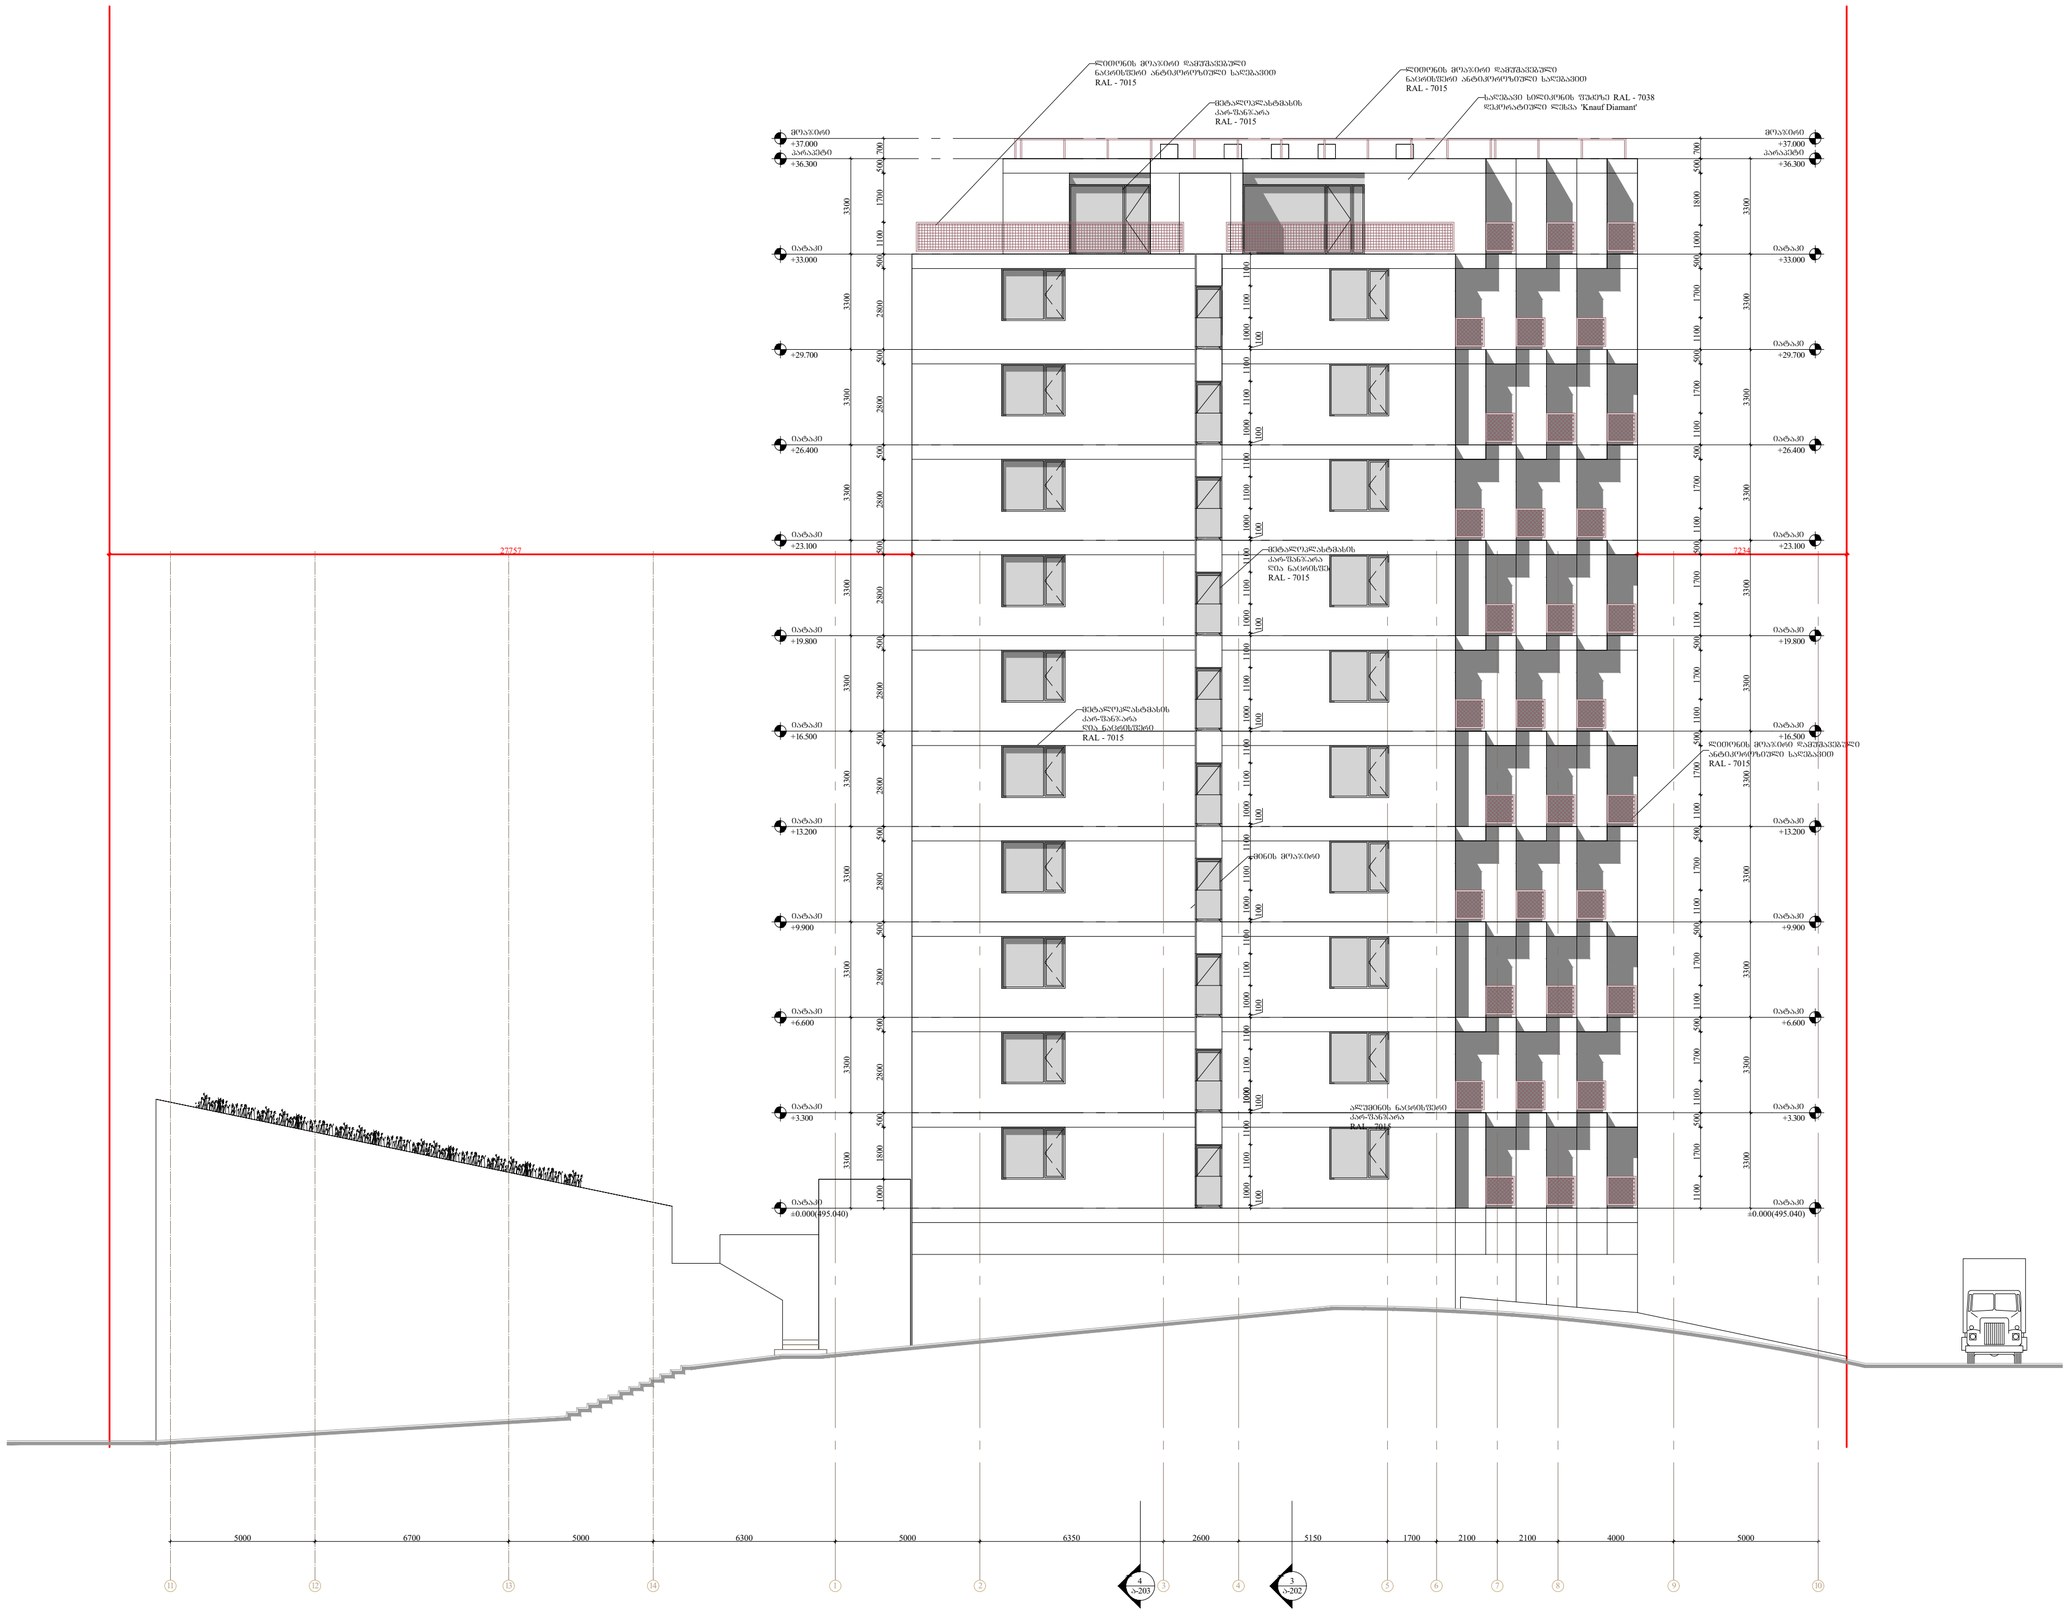

შემხრულებელი:	შპს თ-არქიტექტს ქ.თბილისი, ვაკე-საბურთალოს რ-ნი, აბულაძის ჩიხი N10 ტელ: 225 81 05
დამკვეთი:	შპს "სიეიჩ CH Group" ტელ: 599 92-88-77
პროექტი:	მრავალბინიანი საცხოვრებელი სახლი
მისამართი:	ქ.თბილისი, ნატახტარის ქ. N20ა
სქემატური ბებმა:	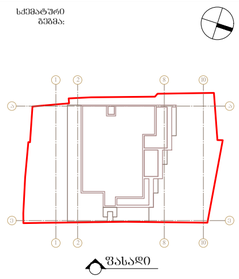
შენიშვნა:	0.00 შეესაბამება 493.00-ს
შართოგები:	...
ავტორი:	გ.ინასარიძე
დაამუშავა:	ნ.მაისურაძე მ.მაღლაკელიძე
სტატუსი:	პროექტის შეთანხმება/ მშენებლობის ნებართვა
პროექტის N:	001
თარიღი:	2022/06/20
მასშტაბი:	1:150
ფორმატი:	A2
ნახაზი:	ფასადი ღერძებში 11-10

ა-300

ა-301


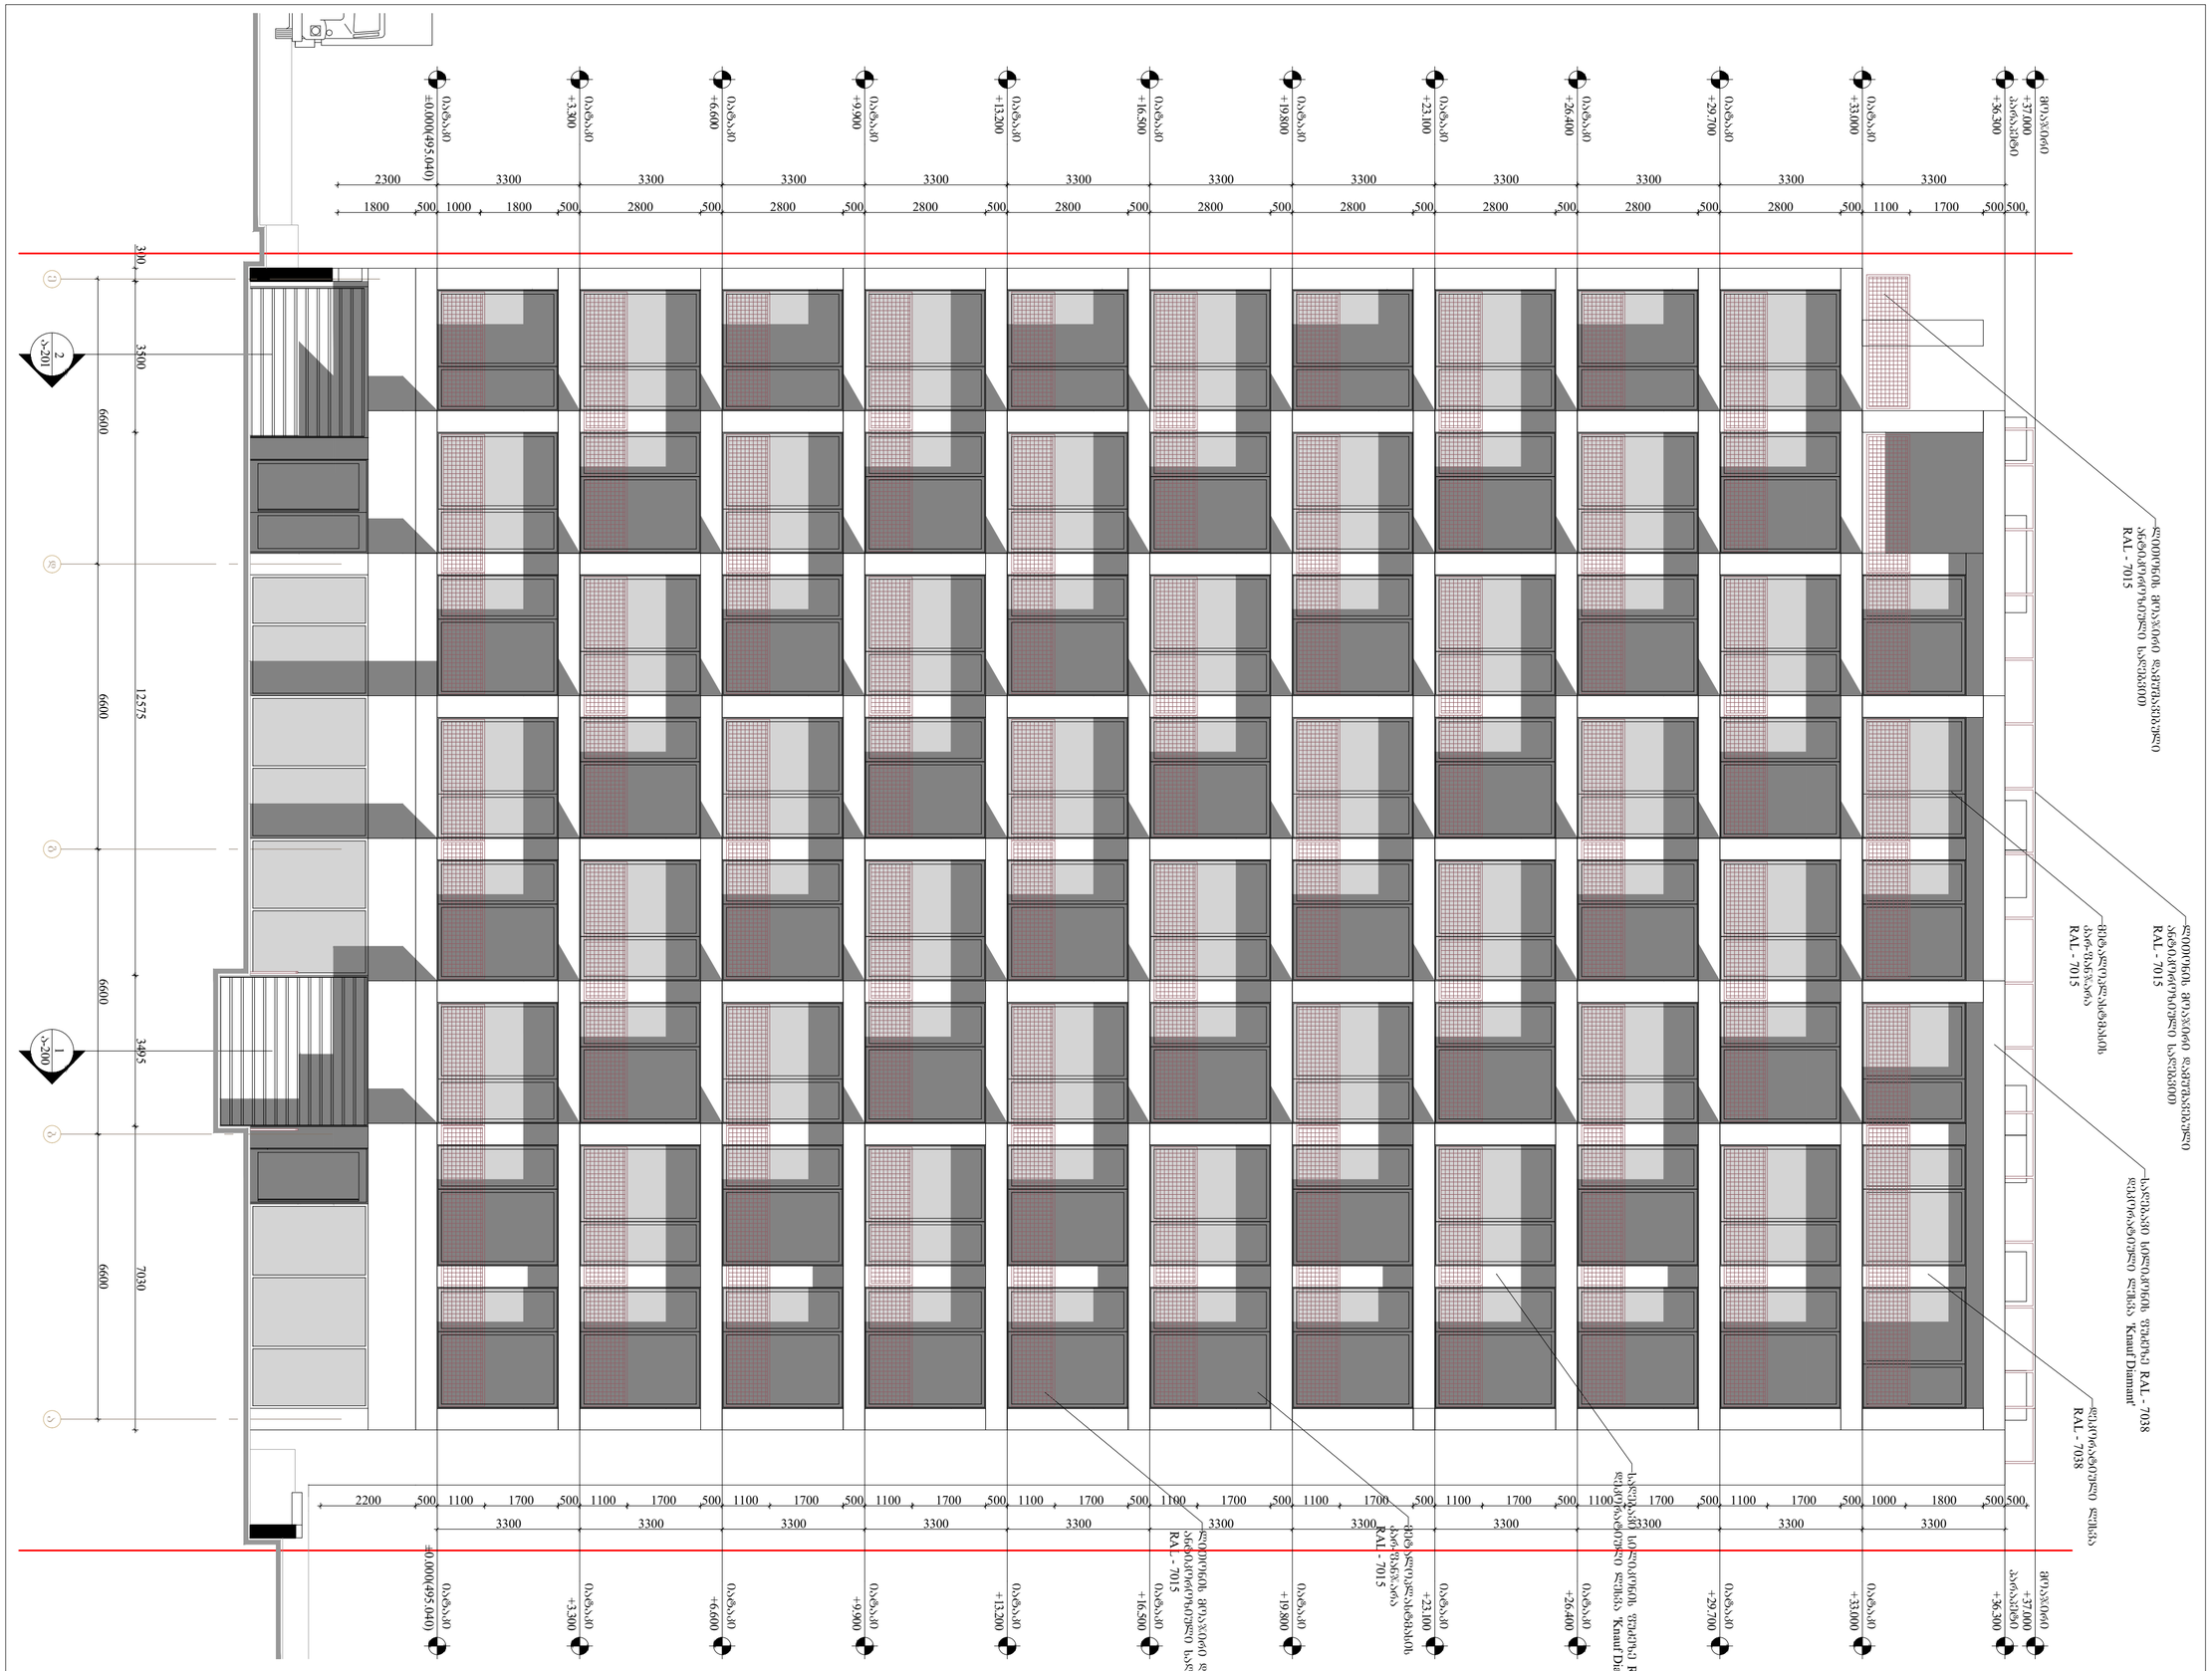


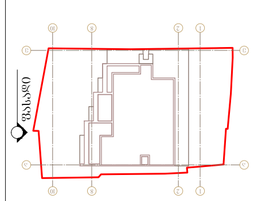




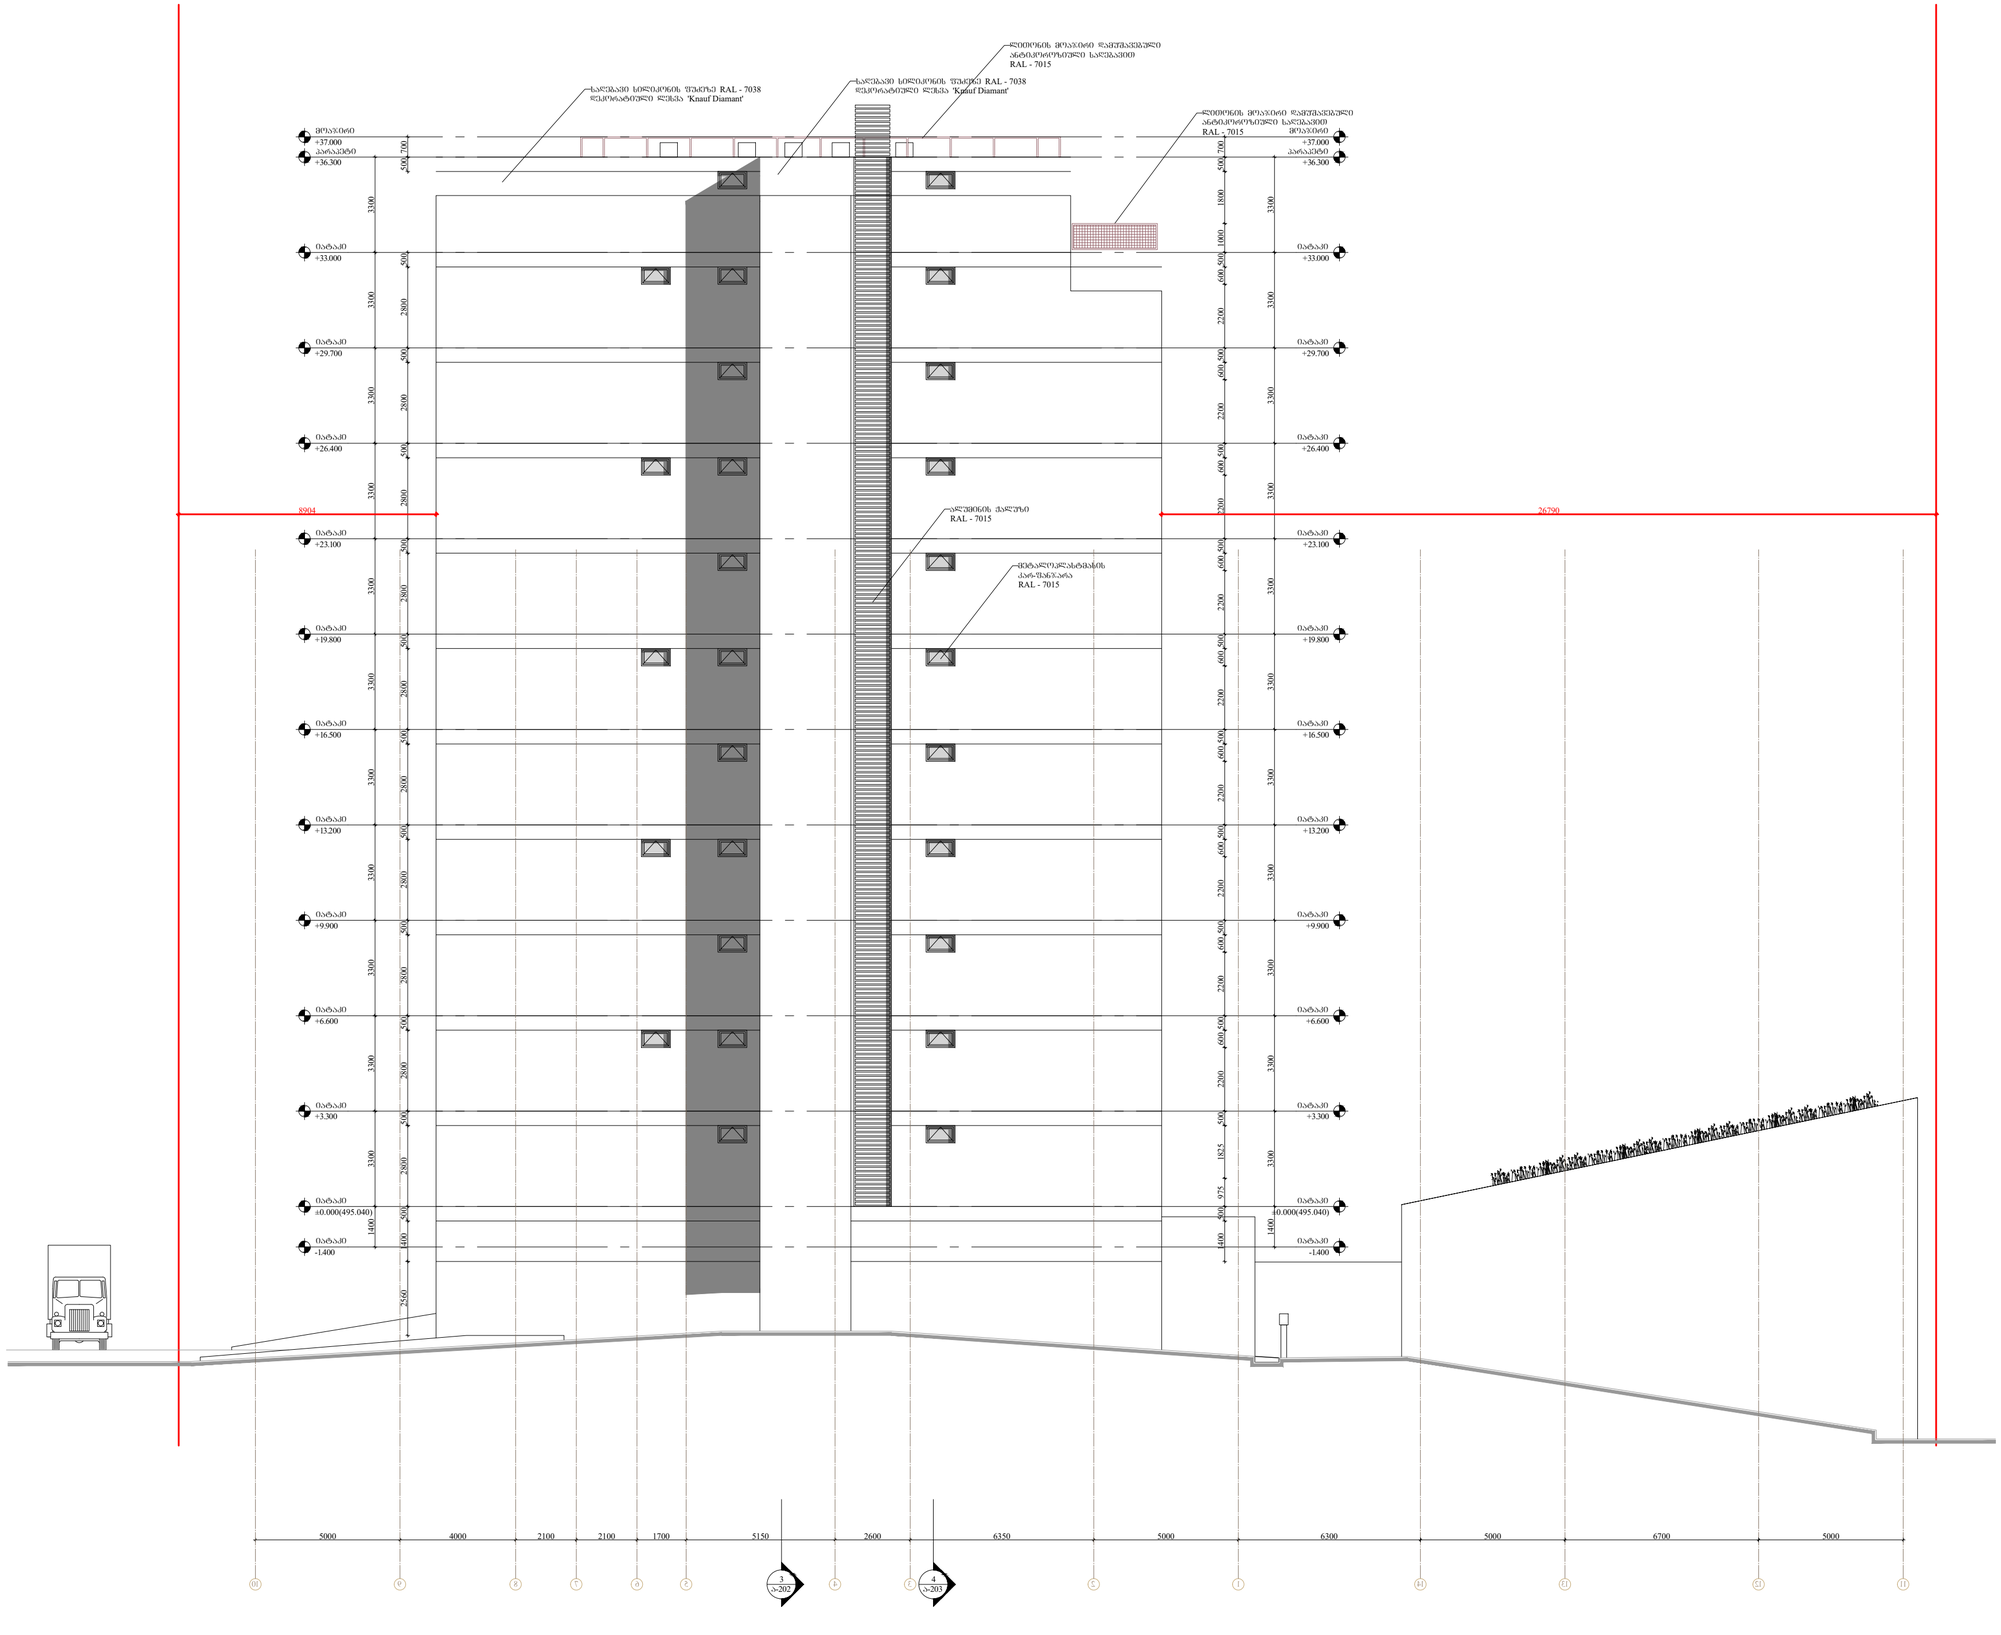

შემხრულებული:	შპს თ-არქიტექტს ქ.თბილისი, ვაკე-საბურთალოს რ-ნი, აბულაძის ჩიხი N10 ტელ: 225 81 05
დამკვეთი:	შპს "სიეიჩ CH Group" ტელ: 599 92-88-77
პროექტი:	მრავალბინიანი საცხოვრებელი სახლი
მისამართი:	ქ.თბილისი, ნატახტარის ქ. N20ა
სქემატური ბებმა:	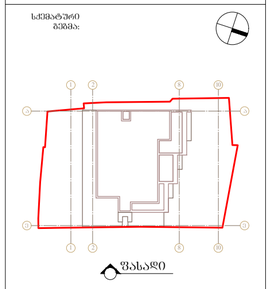
შენიშვნა:	0.00 შეესაბამება 493.00-ს
შართოგები:	...
ავტორი:	გ.ინასარიძე
დაამუშავა:	ნ.მაისურაძე მ.მაღლაკელიძე
სტატუსი:	პროექტის შეთანხმება/ მშენებლობის ნებართვა
პროექტის N:	001
თარიღი:	2022/06/20
მასშტაბი:	1:150
ფორმატი:	A2
ნახაზი:	ფასადი დერძებში 10-11

ა-303