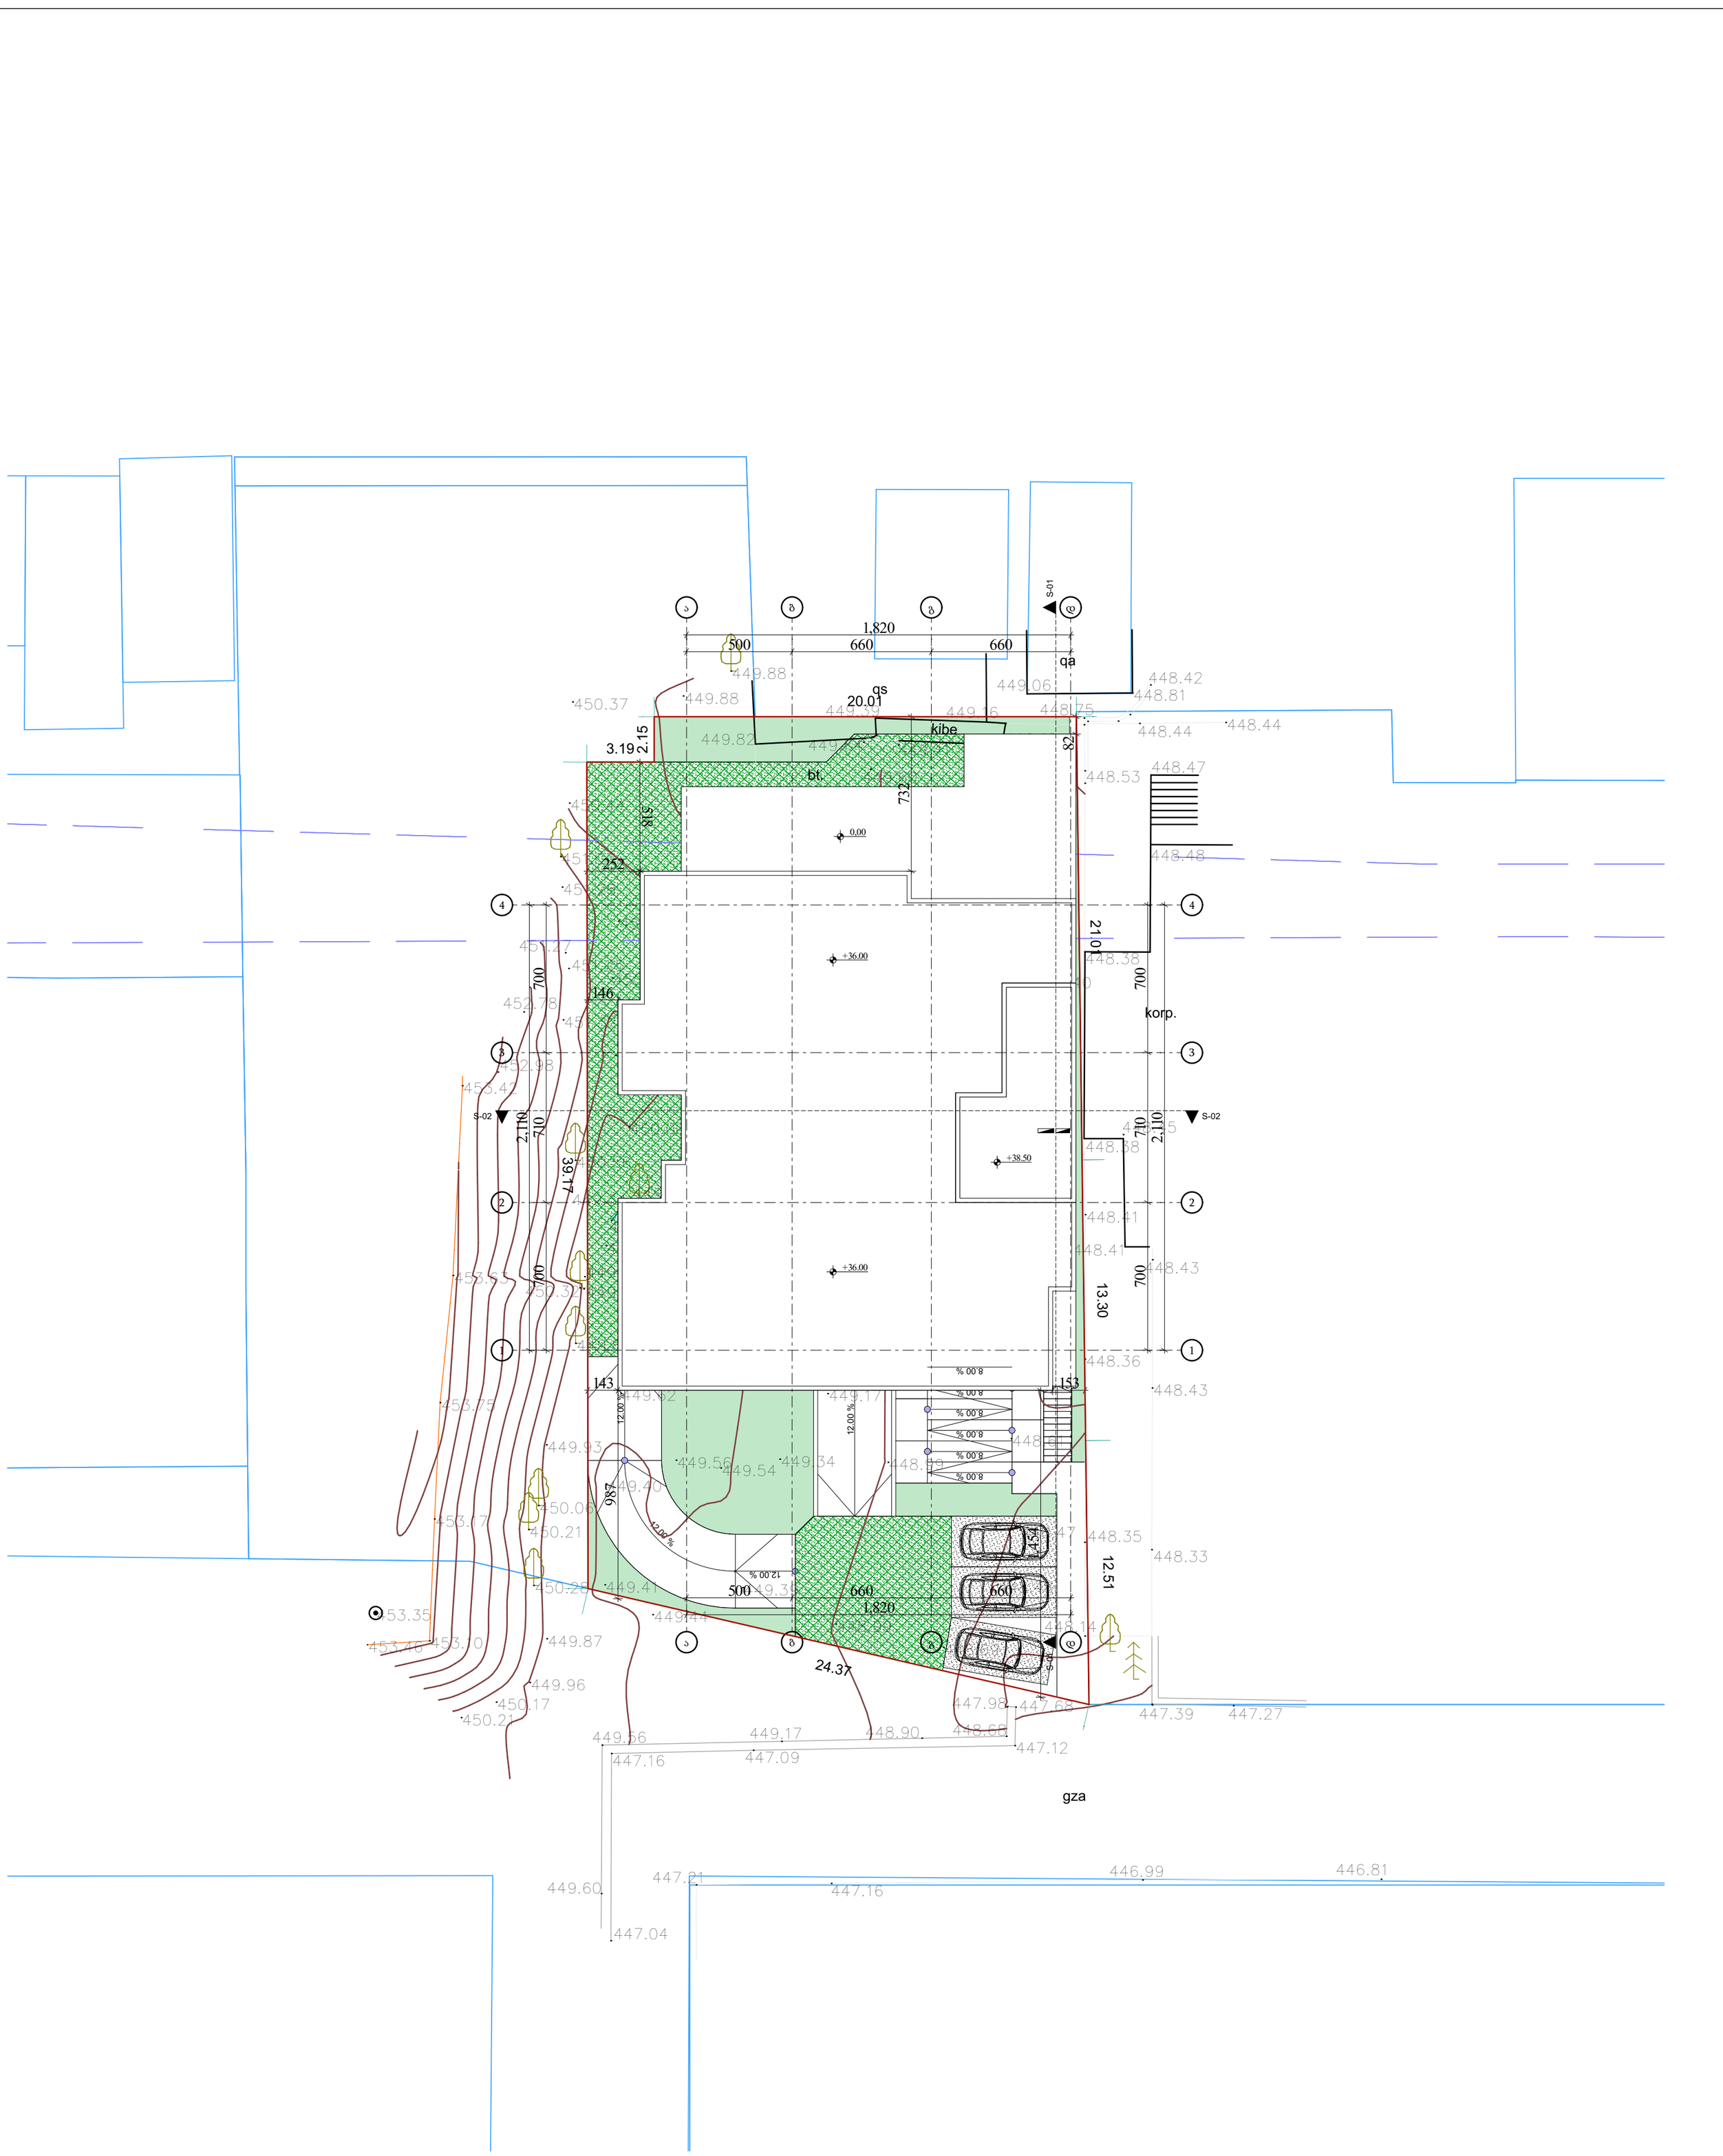

პირობითი ნიშნები:

1. ნახაზზე საპროექტო შენობის ნოლი შეესაბამება აბსოლუტურ ნიშნულს
2. ნახაზზე ზომები მოცემულია სანტიმეტრებში
3. ნახაზის ყველა ცვლილება მშენებლობისას შეთანხმებული უნდა იყოს პროექტის ავტორთან

პროექტის სახელწოდება

მრავალბინიანი საცხოვრებელი სახლი არქიტექტურული ნაწილი

ქ. თბილისი გიორგი ბრწყინვალის ქუჩა №20ა
ს.კ. 01.10.06.014.129

დამკვეთი	შ.პ.ს „ალუ“ ს/ნ 405158289		
პროექტის ავტორი	მ. ჯინჭარაძე		
თანაავტორი	ლ. ჭკადუა		
	ს. ხაბელაშვილი		

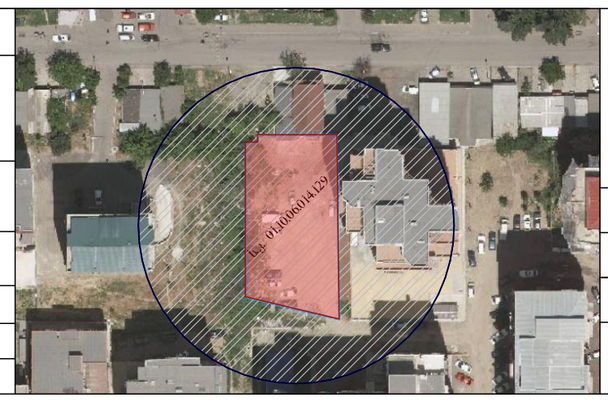

ნახაზი: 14

მასშტაბი:	სტადია		
1:100	პროექტი	ფურცლები	ფორმატი
2022 წელი			A-2