

შეზღუდვის სიბრტყე შკანა ეზოდან

საფასადე სიბრტყე

სიმაღლის საანგარიშო საფასადე სიბრტყის 90 გრადუსიანი სიბრტყე

ფასადი არ არის 20მ-ზე დიდი


18800
15600
12000
7600
5000
6350
2450
5300
1700
2100
2100
4000
3150
1200
10000
6600
6600
6600
6600
2900
1225
6600
6600
6600
6600
2900
1225
+0.000
493.000
-1.600
491.400
+36.300
+35.600
+33.000
-2.700
490.300
-2.300
490.700
2397
2397
795
795
2
A-201
2
A-202
3
A-202
4
A-203
1
A-200
2
A-200
3
A-200
4
A-200
1
A-201
2
A-201
3
A-201
4
A-201
1
A-202
2
A-202
3
A-202
4
A-202
1
A-203
2
A-203
3
A-203
4
A-203
-1-
-2-
-3-
-4-
სახანძრო კიბე
ლიფტის საკონტროლო ფანელი
ფილტრები
ტრანსფორმატორი
ტრანსფორმატორი
ტრანსფორმატორი

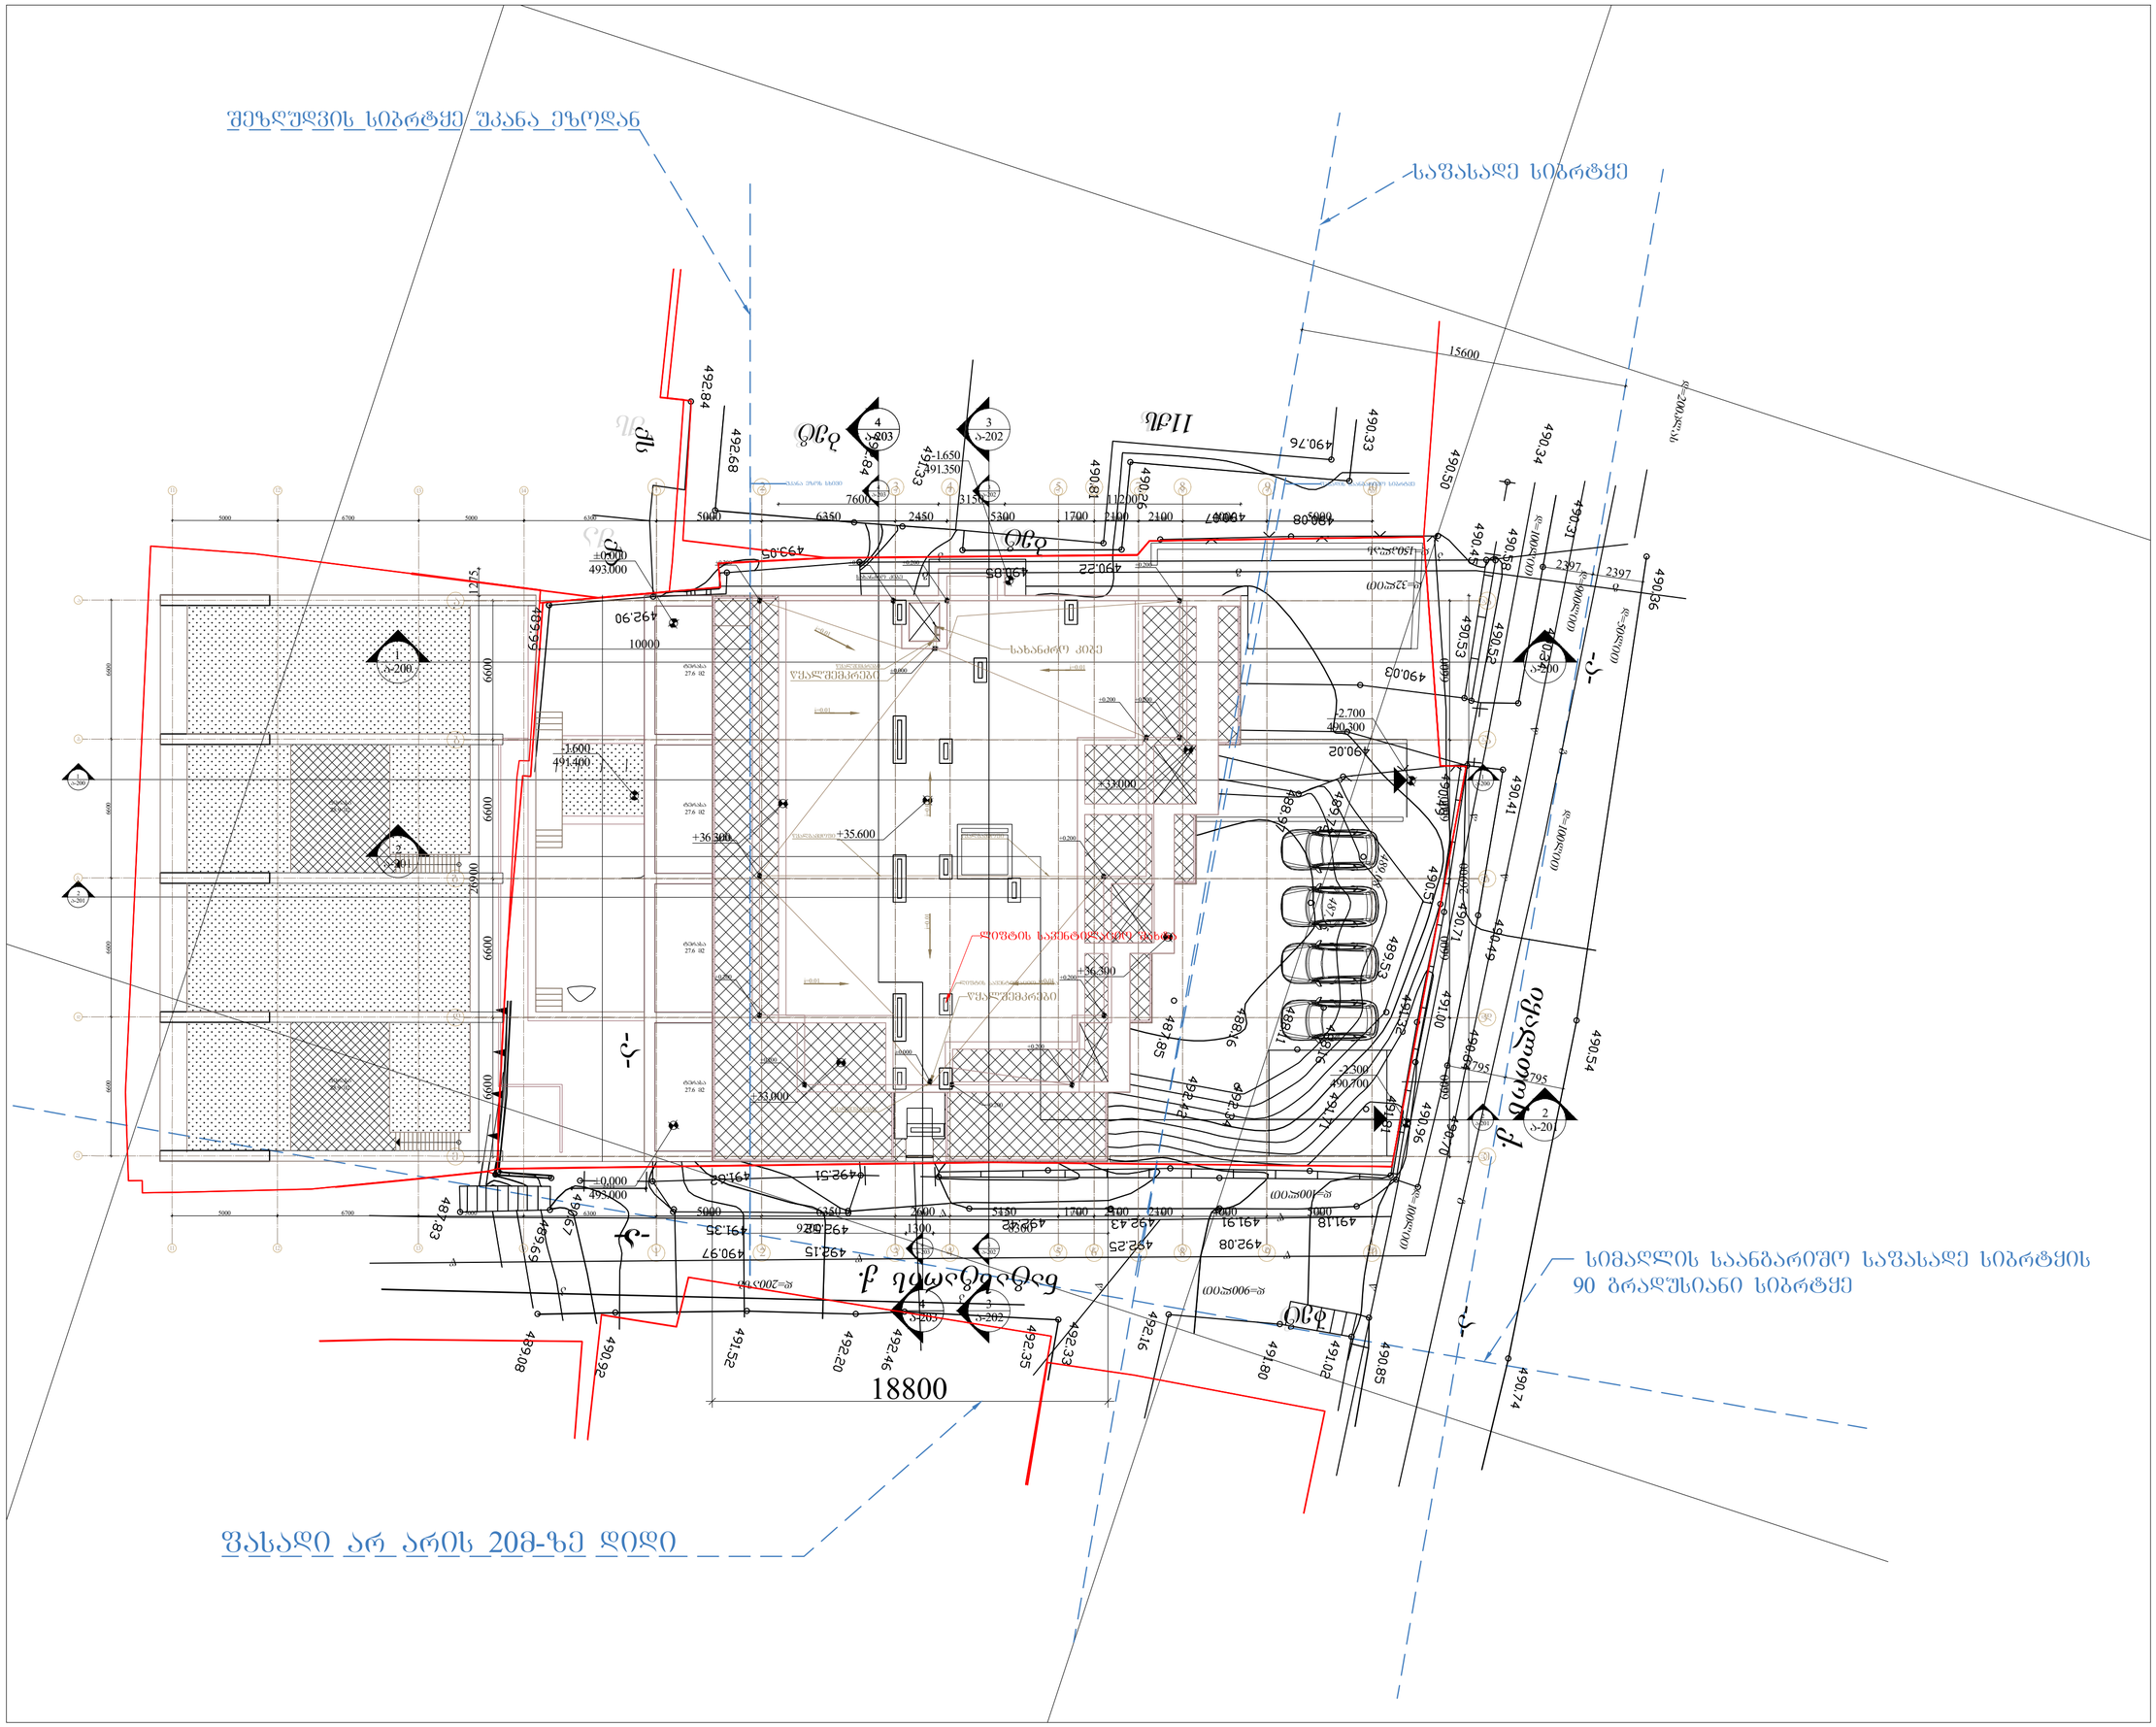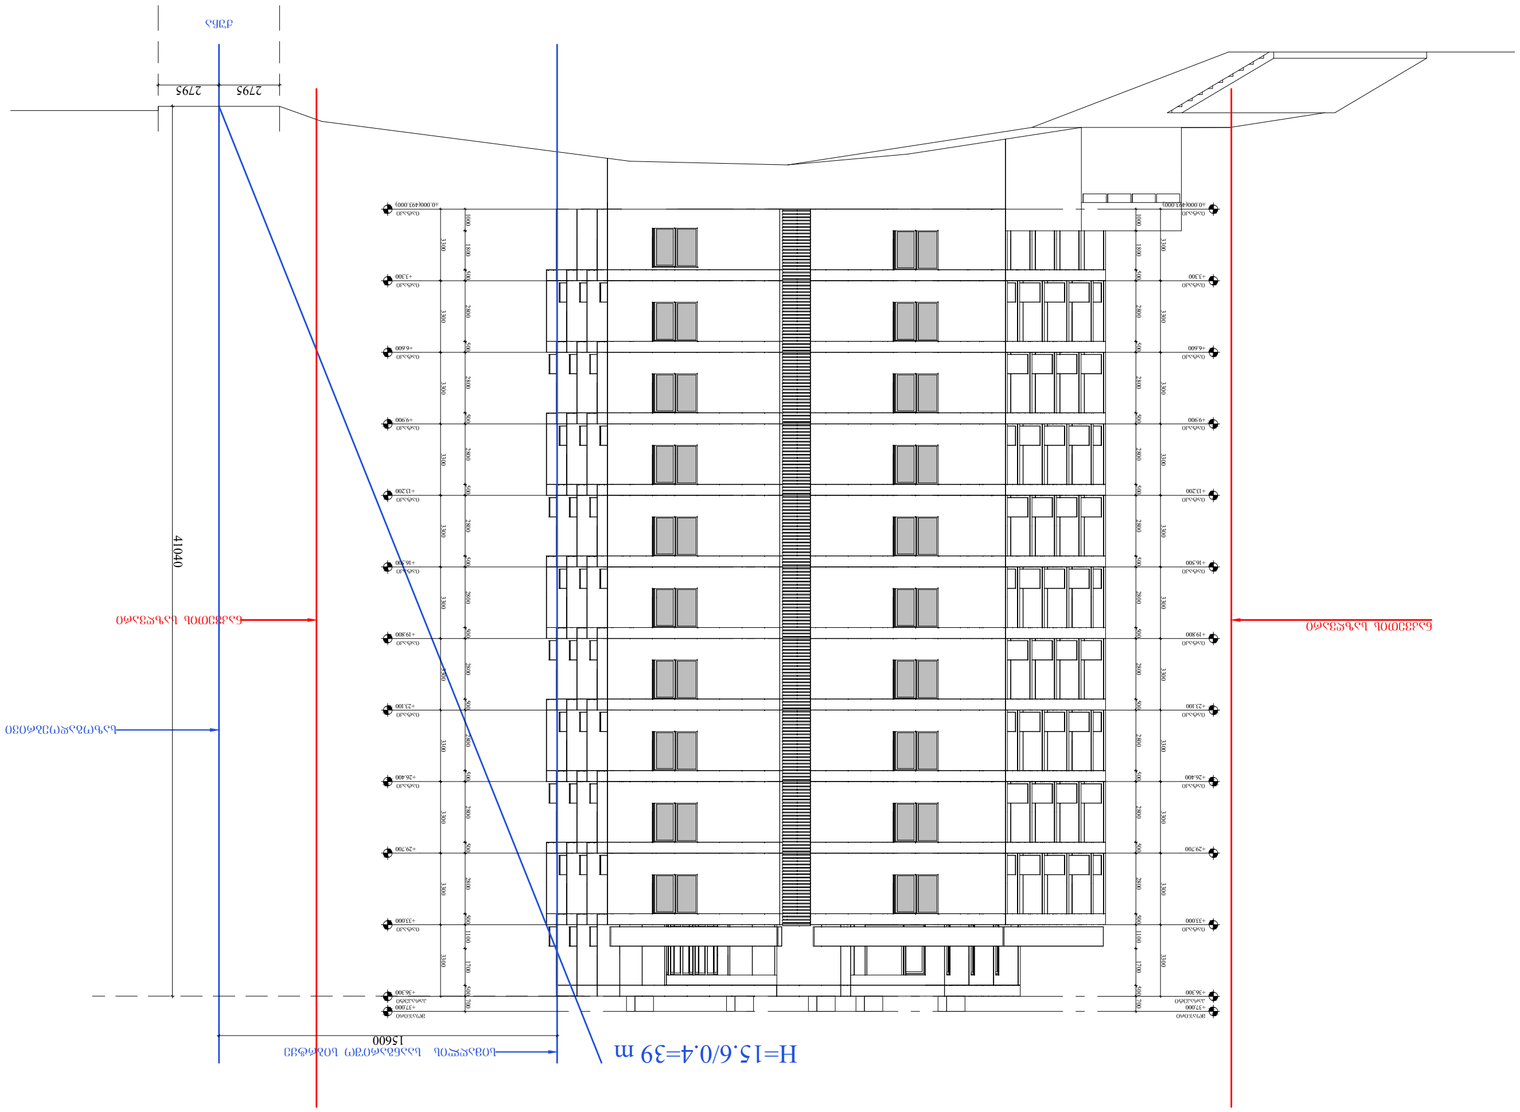

