
ქ. თბილისი, ლილოს დასახლება, კახეთის გზატკეცილი - 3990კვ.მ.

არასასოფლო სამეურნეო დანიშნულების მიწის ნაკვეთის ს/კ 01.19.15.008.102

ტოპოგრაფიული გეგმა

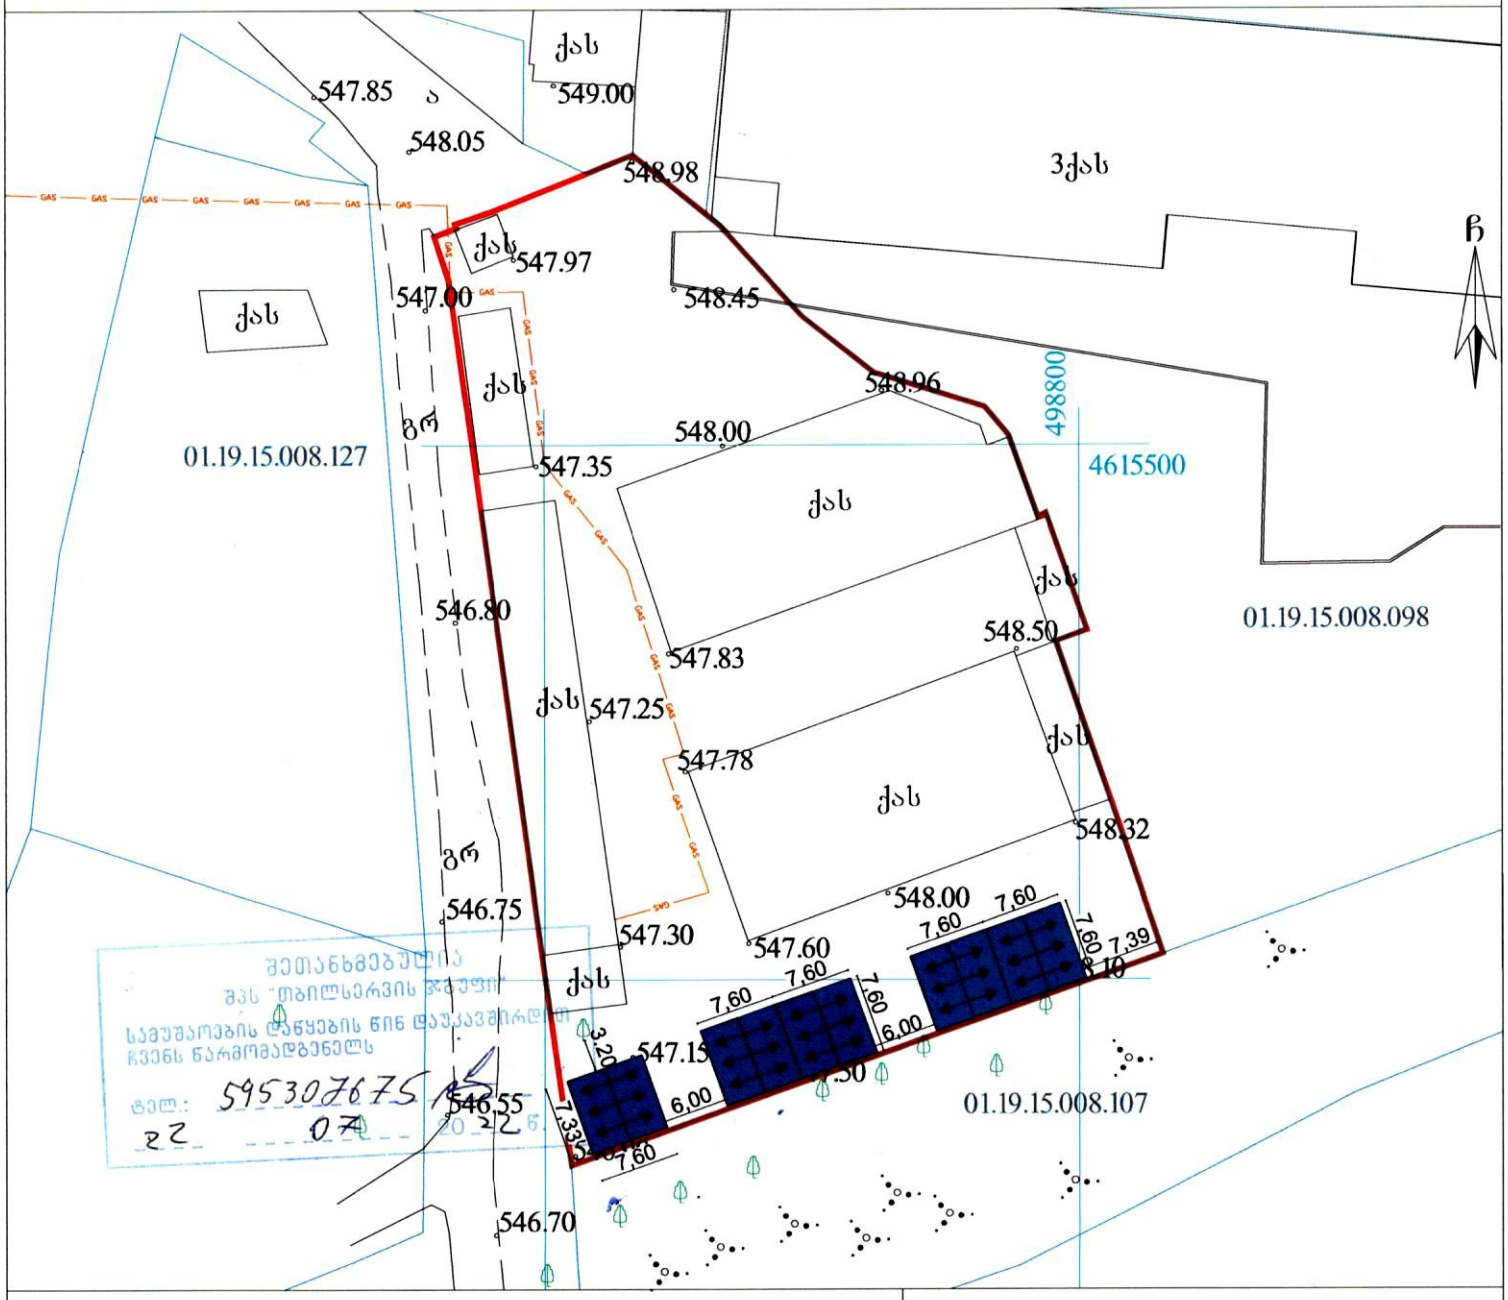

პირობითი აღნიშვნები

WGS 1984-ის კოორდინატთა სისტემის UTM პროექცია

სახ. შენობა	ბორდიული	ჭიშარი	
არასახ. შენობა	ხის ღობე	ბეტონი	
წარდული	ქვის კედელი	წყალგაყვანილობა	W
მშენებარე შენობა	კედელი	გაზი	GAS
საკრანისფორ. ჯიხური	ფლატე	კანალიზაცია	K
ხეები	რკინიგზა	სარაელვრე	სან
	საშეთვალიერებო ჭები	კავშირგაბმულობა	კბ
		ელ. ქსელები	
		გათბობა	თბ

ბუჩქარი

გაზონი

შენიშვნა:1) ნაკვეთის საზღვარი (თუ იგი არის ნახაზზე) მითითებულია დამკვეთის მიერ

2) მიწის სამუშაოების შესრულებისას შეატყობინეთ კომუნიკაციის წარმომადგენლებს

შეთანხმებულია
შპს "თბილსერვის ჯგუფის"
სამუშაოების დაწყების წინ დაუკავშირდით
ჩვენს წარმომადგენელს
ტელ.: 595307675
07

შპს „იმედი – R“

საქართველო, თბილისი, შარტავას ქ. №34 ტელ.: 551 11 14 12

დირექტორი:		რ. ხვედელიძე
აზომა:		რ. ხვედელიძე
დახაზა:		მ. ხვედელიძე
დამკვეთი:		შპს "გზა 2020"
მასშტაბი: 1:500		04.07.2022 წ.