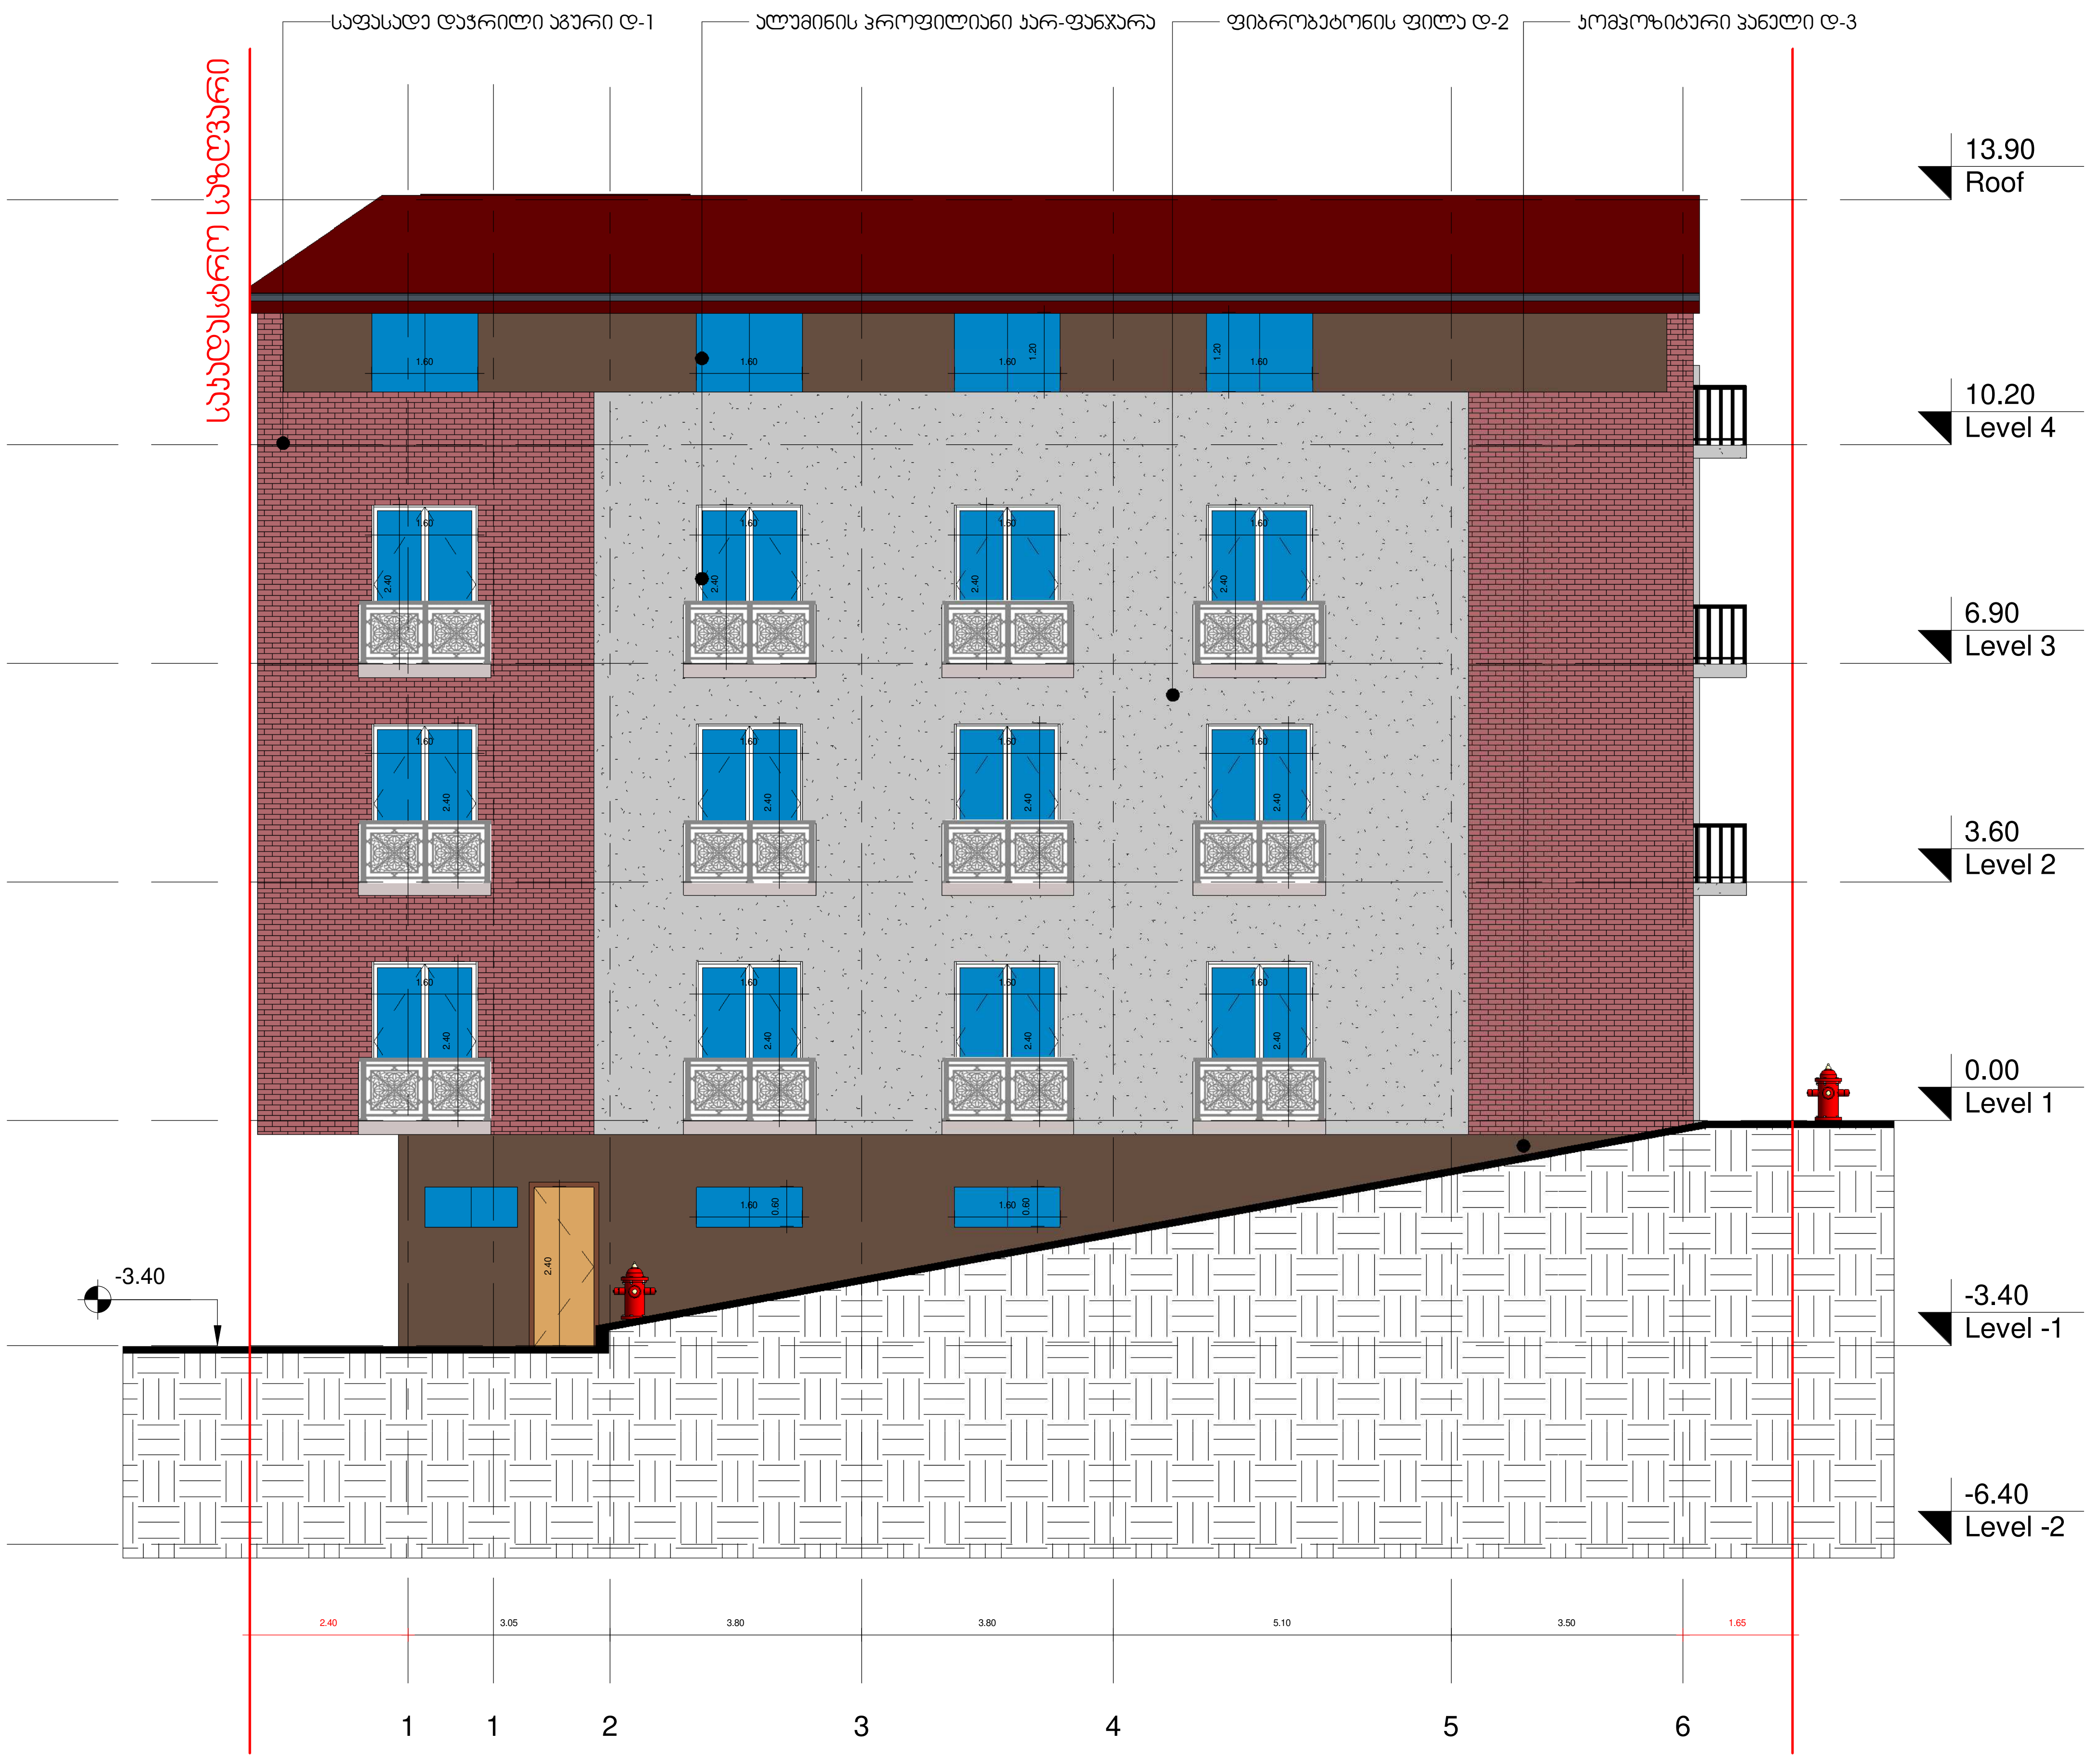



ZT ARCHITECTS
592 031010 | www.ZTA.GE | fb.com/ZTARCHI


შენიშვნები — Notes

ექსპლიკაცია — explication

ტექნიკურ-ეკონომიკური მაჩვენებლები — technical-economical indicators

პროექტის დასახელება — project

სასტუმრო

დამკვეთი — client

დავით ლონდარიძე

მისამართი — address

ქ. თბილისი, ილიკო ქურხულის შესახვევი, №4ა
(ს/კ:01.17.01.101.008)

| თანამდებობა position | სახელი გვარი name surname | ხელმოწერა signature |
|---|---|---|
| დირექტორი director | | |
| პროექტის ავტორი author | ზურაბ თედიაშვილი Zurab Tediashvili | |
| არქიტექტორი architect | | |
| არქიტექტორი architect | | |
| კონსტრუქტორი constructor | | |

არქიტექტურული ნაწილი

architecture

| ნახაზი drawing | თარიღი date of issue | 07/05/2019 |
|---|---|---|
| ფასადი 1-6 ღერძებში | მასშტაბი scale | 1 : 100 |
| | სტადია stage | პროექტი |
| | ფორმატი paper size | A3 |
| | ფაილის სახელი file name | .../i qurxuli.rvt |
| | ფურცელი page | ა 110 |

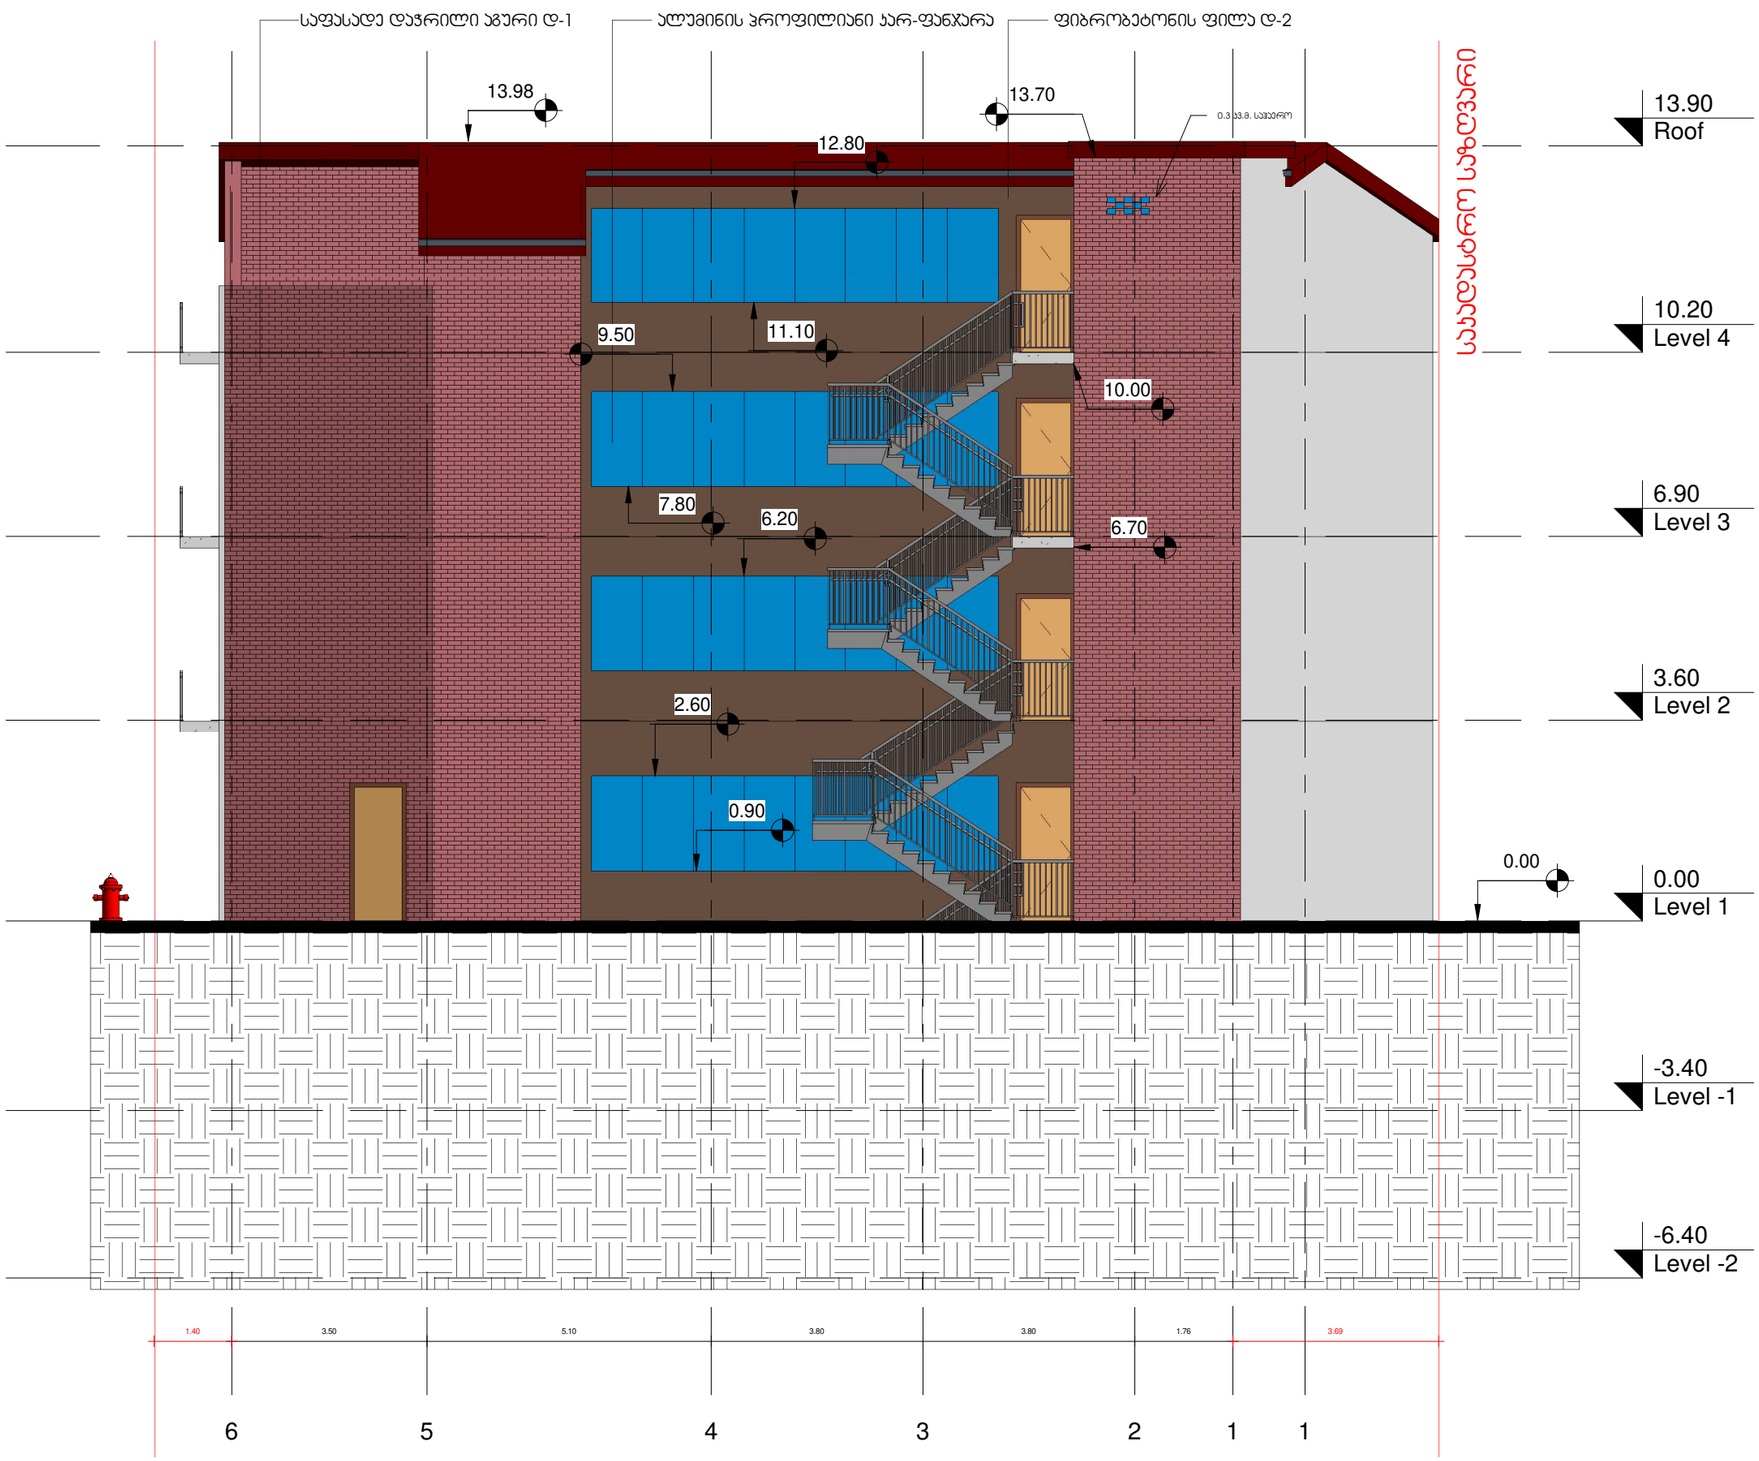


ZT ARCHITECTS

592 031010 | www.ZTA.GE | fb.com/ZTARCHI

შენიშვნები — Notes

ახსნა-განმარტება — explication

ტექნიკურ-ეკონომიური მაჩვენებლები — technical-economical indicators

პროექტის დასახელება — project

სასტუმრო

დამკვეთი — client

დავით ლორდკიფანიძე

მისამართი — address

ქ. თბილისი, ილიას ქარხელის შესახვევი, №4ა (ს/კ:01.17.01.101.008)

| თანამდებობა position | სახელი გვარი name surname | ხელმოწერა signature |
|---|---|---|
| დირექტორი director | ზურაბ თედიაშვილი Zurab Tediashvili | |
| პროექტის ავტორი author | | |
| არქიტექტორი architect | | |
| არქიტექტორი architect | | |
| კონსტრუქტორი constructor | | |

არქიტექტურული ნაწილი

architecture

| | | |
|---|---|---|
| ნახაზი drawing | თარიღი date of issue | 07/05/2019 |
| ფასადი 6-1 ღერძებში | მასშტაბი scale | 1 : 100 |
| | სტადია stage | პროექტი |
| | ფორმატი paper size | A3 |
| | ფაილის სახელი file name | .../i qurxuli.rvt |
| | ფურცელი page | ა 111 |

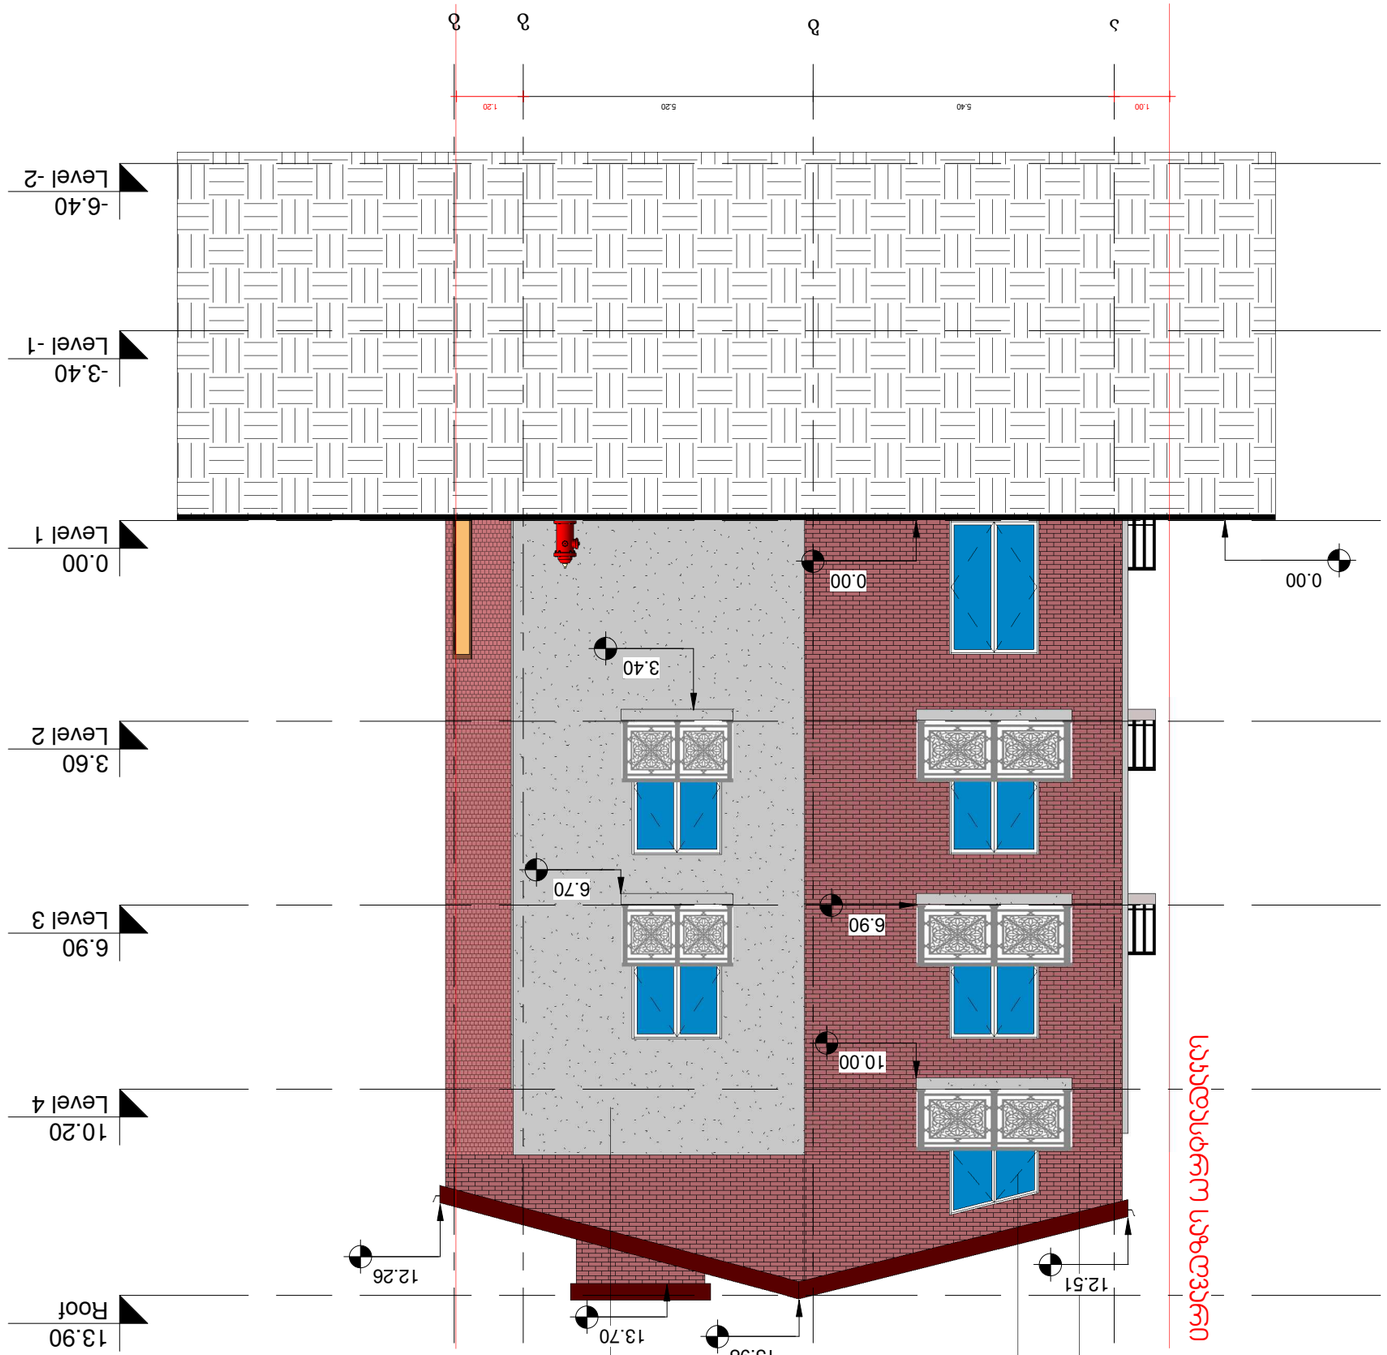


| | |
|---|---|
| ეტაპი<br>stage | პროექტი<br>project |
| ფაილის ზომა<br>paper size | A3 |
| ფაილის სახელი<br>file name | ...fl quxuhi.rt |
| გვერდი<br>page | 3112 |

| | |
|---|---|
| ნახატი<br>drawing | ფასადი ბ-ფ<br>ფასადების |
| მასშტაბი<br>scale | 1 : 100 |
| თარიღი<br>date of issue | 07/06/2019 |

| | | |
|---|---|---|
| პოზიცია<br>position | სახელი გვარი<br>name surname | ხელმოწერა<br>signature |
| დირექტორი<br>director | | |
| ავტორი<br>author | ზურაბ თქარაშვილი<br>Zurab Tkaravashili | |
| არქიტექტორი<br>architect | | |
| არქიტექტორი<br>architect | | |
| კონსტრუქტორი<br>constructor | | |

პროექტის დასახელება
architecture

| | |
|---|---|
| დამკვეთი<br>client | პროექტის დასახელება<br>project |
| მისამართი<br>address | ქ. თბილისი, ნაძალადევის რაიონი, კოტე ფანცხავას ქუჩა, №43 (ს/კ:01.17.01.101.008) |

| | | |
|---|---|---|
| ავტორი<br>author | ზურაბ თქარაშვილი<br>Zurab Tkaravashili | |
| ხელმძღვანელი<br>supervisor | | |
| კონსულტანტი<br>consultant | | |
| ექსპერტიზა<br>expertise | | |

| | |
|---|---|
| ZT ARCHITECTS | |
| Notes | 592 03 10 10 \| www.ZTA.GE \| fb.com/ZTARCHI |
| explication | |
| technical-economical indicators | |

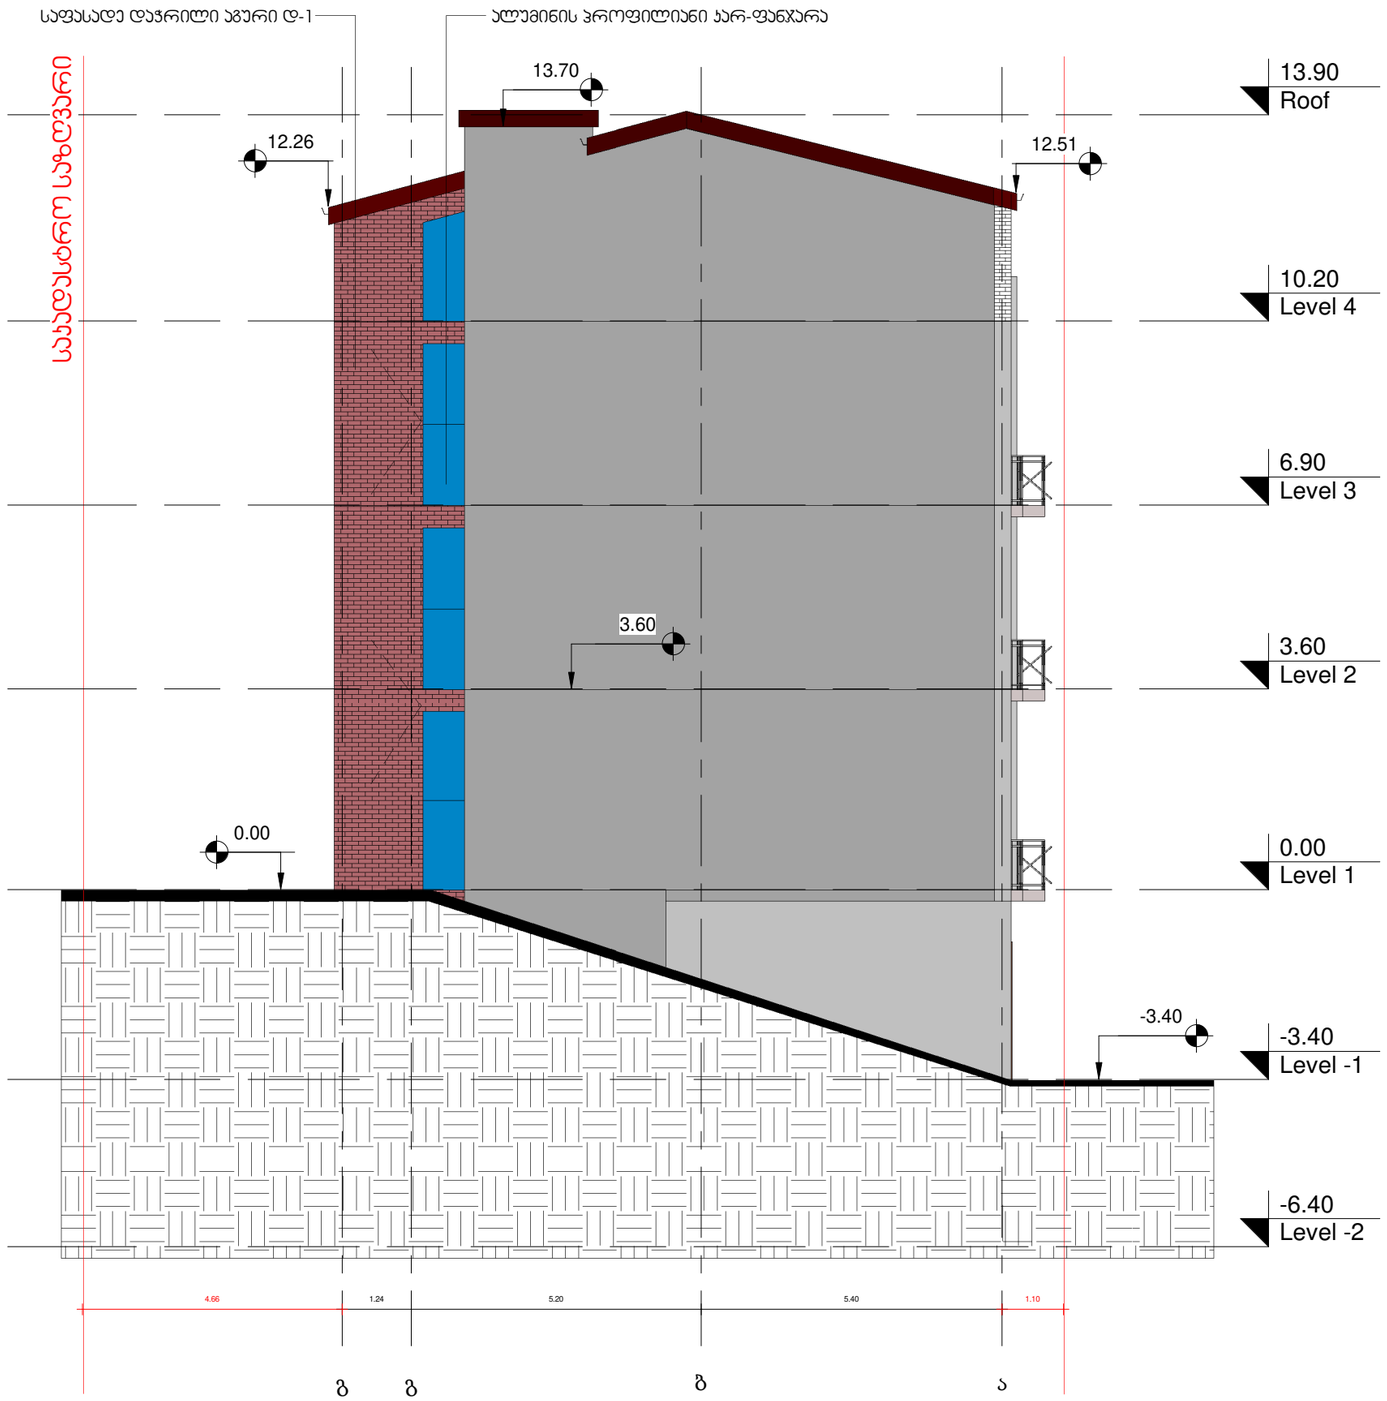


ZT ARCHITECTS
592 031010 | www.ZTA.GE | fb.com/ZTARCHI

შენიშვნები — Notes

ახსნა-განმარტება — explication

ტექნიკურ-ეკონომიური მაჩვენებლები — technical-economical indicators

პროექტის დასახელება — project
სასტუმრო

დამკვეთი — client
დავით ლორთქიფანიძე

მისამართი — address
ქ. თბილისი, ილიას ქარხელის შესახვევი, №4ა
(ს/კ:01.17.01.101.008)

| თანამდებობა position | სახელი გვარი name surname | ხელმოწერა signature |
|---|---|---|
| დირექტორი director | ზურაბ თედიაშვილი Zurab Tediashvili | |
| პროექტის ავტორი author | | |
| არქიტექტორი architect | | |
| არქიტექტორი architect | | |
| კონსტრუქტორი constructor | | |

არქიტექტურული ნაწილი
architecture

| | | |
|---|---|---|
| ნახაზი drawing | თარიღი date of issue | 07/05/2019 |
| ფასადი დ-ა ღერძებში | მასშტაბი scale | 1 : 100 |
| | სტადია stage | პროექტი |
| | ფორმატი paper size | A3 |
| | ფაილის სახელი file name | .../i qurxuli.rvt |
| | ფურცელი page | ა 113 |