

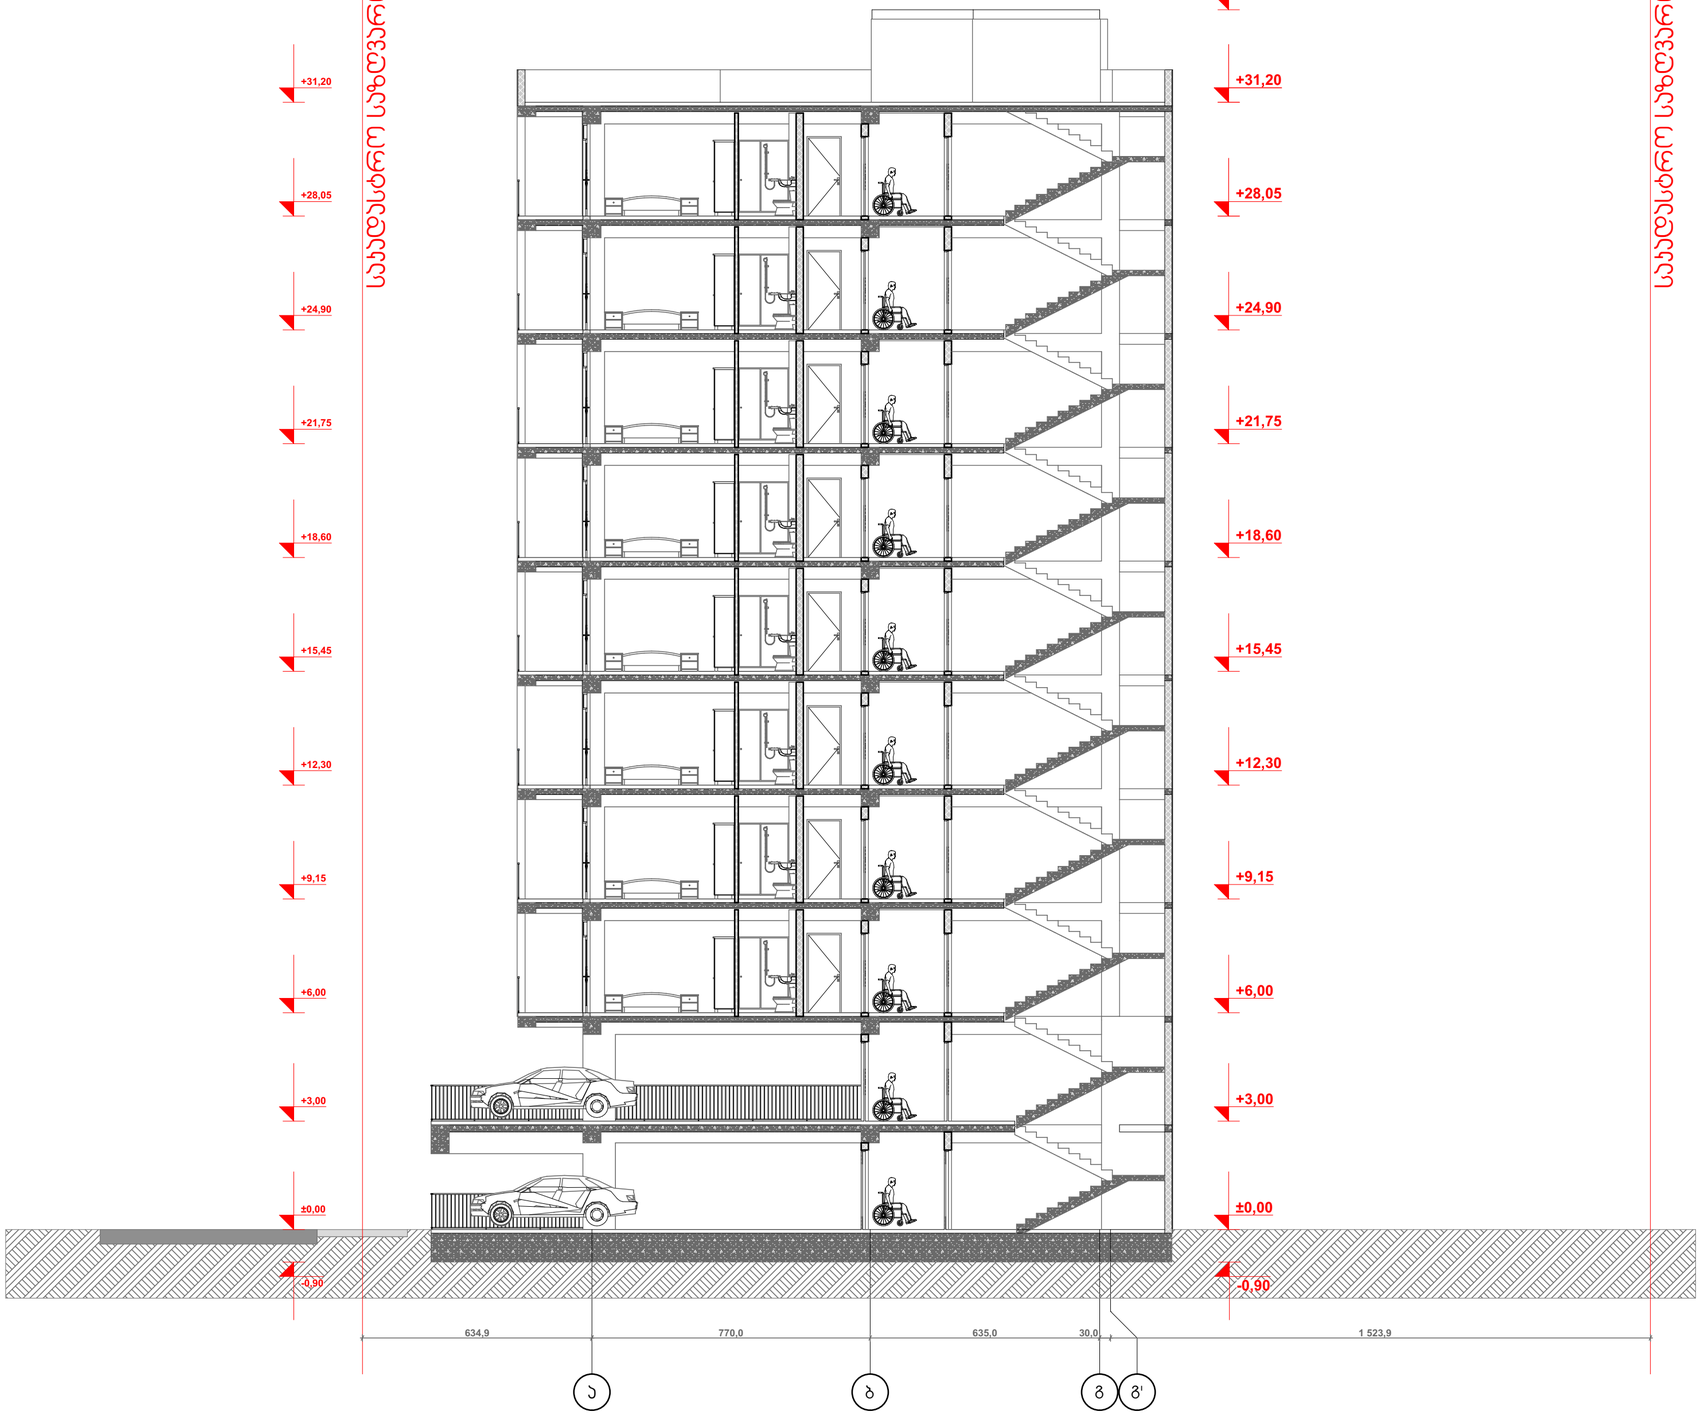


ორგანიზაცია
Company name

პროექტის დასახელება
Job Title

მრავალბინიანი საცხოვრებელი სახლი

მისამართი:
Address

საქართველო, ბათუმი,
ზერაბ და თეიმურაზ
ზალდასტანიშვილების ქუჩა №7

ს/კ: 01.10.15.006.060

განმარტება:
Explication:

შენიშვნა:
Notes:

1. ნახაზზე ზომები მოცემულია სანტიმეტრებში.
2. ექსპლოატაციაში მიღებამდე პროექტში შესაძლებელია განხორციელდეს ცვლილებები.
3. ნახაზის ყველა ცვლილება ამონაბეჭდის პროექტში მეთანადგომელი უნდა იყოს პროექტის ავტორთან.

არქიტექტურული ნაწილი

პროექტის სტატუსი Drawing Status	თარიღი Date
სტადია პროექტი	2022/07/24

შემსრულებლები
performers

თანამდებობა	სახელი,გვარი	ხელმოწერა
არ. ავტორი	დ.გაბრიაძვილი	
არ. ავტორი	ლ.დოლიძე	
არქიტექტორი		
არქიტექტორი		
ვიზუალიზაცია		

ნახაზის დასახელება
Drawing title

ჭრილი - 01

ინდექსი № INDEX	ფურც. რაოდ. PAGES	ფურცლის ზომა
		A2

მასშტაბი
Drawing Scale
1:120

2022 წ





+31,20
+28,05
+24,90
+21,75
+18,60
+15,45
+12,30
+9,15
+6,00
+3,00
±0,00
-0,90

ორგანიზაცია
Company name

პროექტის დასახელება
Job Title

მრავალბინიანი საცხოვრებელი სახლი

მისამართი:
Address

საქართველო, ბათუმი,
ზერაბ და თეიმურაზ
ზალდასტანიშვილების ქუჩა №7

ს/ს: 01.10.15.006.060

განმარტება:
Explication:

შენიშვნა:
Notes:

1. ნახაზზე ზომები მოცემულია სანტიმეტრებში.
2. ესკიზური პროექტი მიღებამდე პროექტში შესაძლებელია განხორციელდეს ცვლილებები.
3. ნახაზის ყველა ცვლილება მხოლოდ პროექტის მთავარმა ინჟინერმა უნდა იცოს პროექტის პატრონთან.

არქიტექტურული ნაწილი

პროექტის სტატუსი Drawing Status	თარიღი Date
სტადია პროექტი	2022/07/24

შემსრულებელი performers

მთავარმენარე	სახელი.გვარი	ხელმოწერა
არ. პატრონი	დ.გაბრიელაშვილი	
არ. პატრონი	ლ.დოლიძე	
არქიტექტორი		
არქიტექტორი		
ვიზუალიზაცია		

ნახაზის დასახელება
Drawing title

პლანი - 02

ინდექსი № INDEX	ფურც. რაოდ. PAGES	ფორმატის ზომა
		A2

მასშტაბი
Drawing Scale
1:120

2022 წ