განაშენიანების სიმაღლის რეგულირების ჰორიზონტალური ხაზი

**H=L/Y=20/0.4=50**

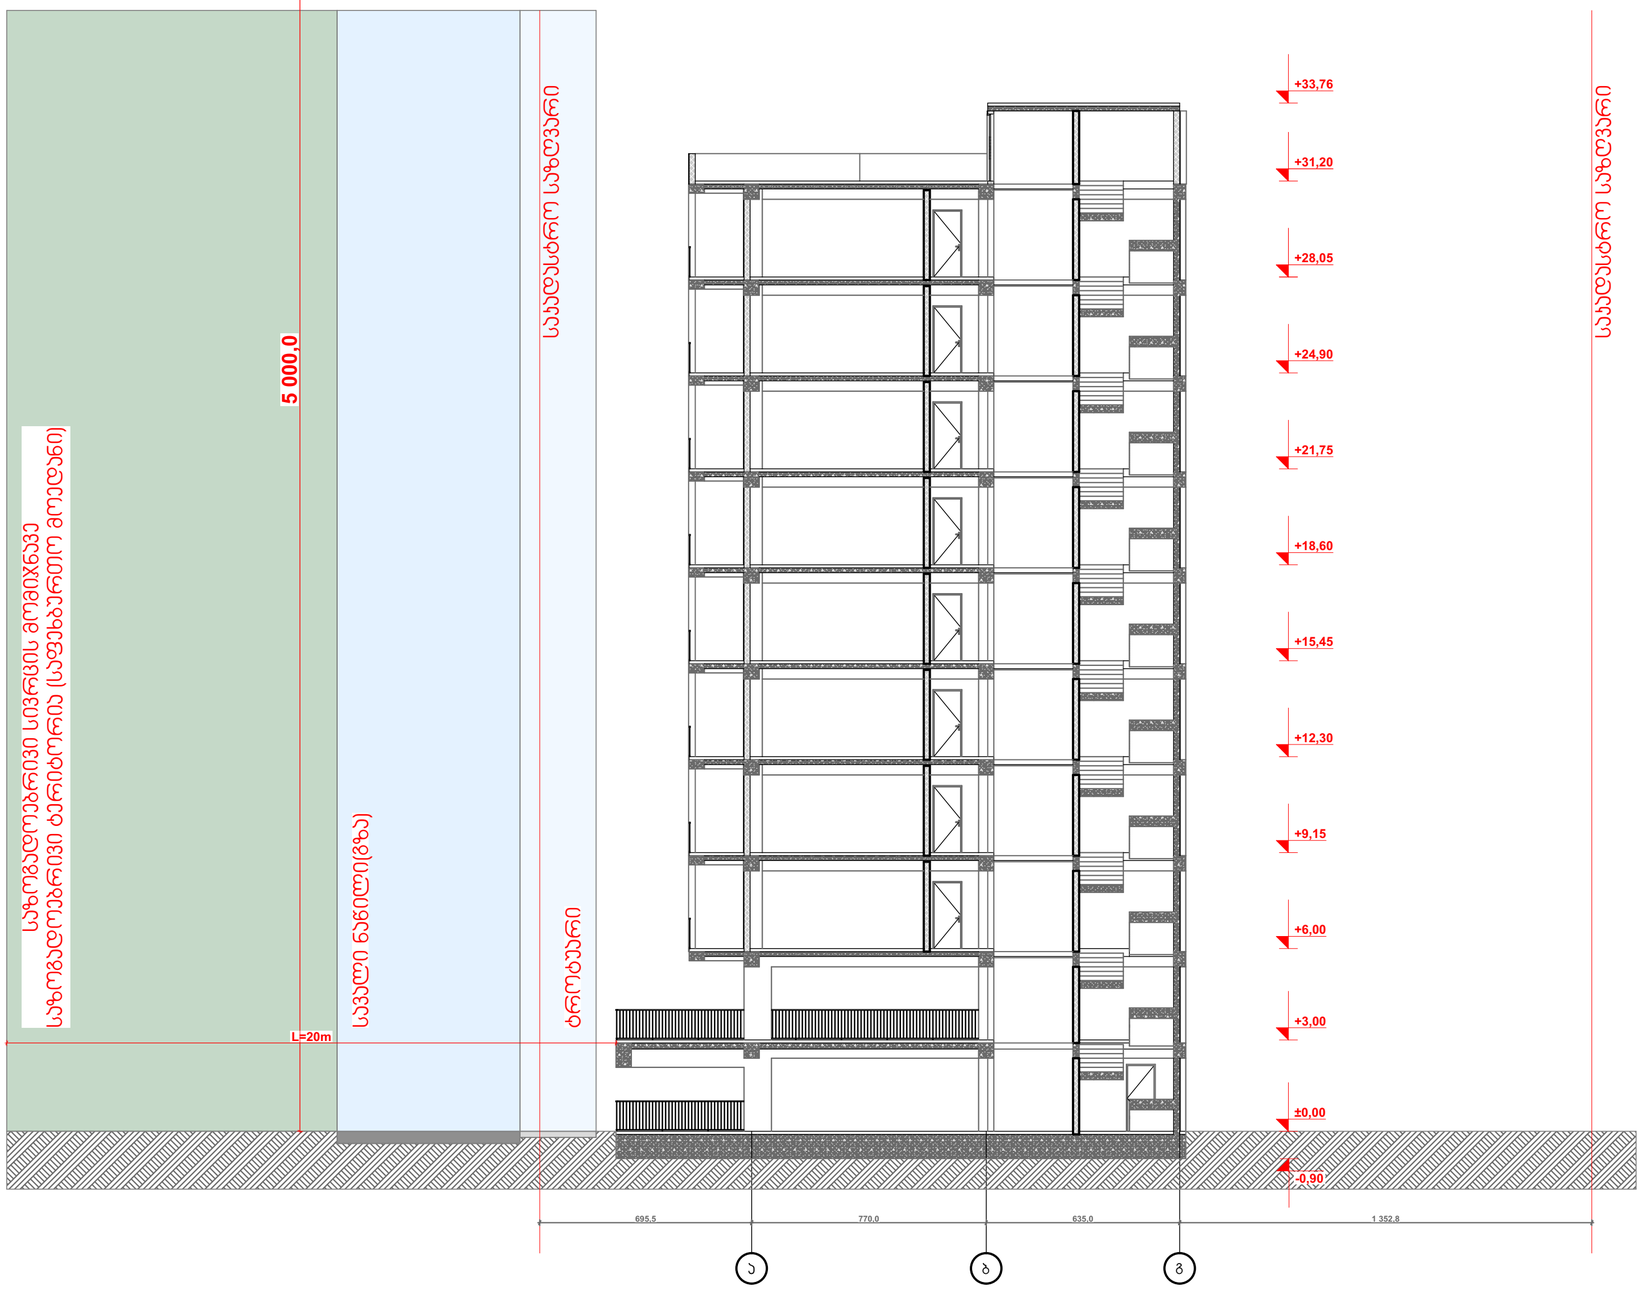


ორგანიზაცია
Company name

პროექტის დასახელება
Job Title

მრავალბინიანი საცხოვრებელი სახლი

მისამართი:
Address

საქართველო, ბათუმი,
ზღვაზე და თეიმურაზ
ზალდასტანიშვილების ქუჩა №7

ს/კ: 01.10.15.006.060

განმარტება:
Explication:

შენიშვნა:
Notes:

1. ნახაზზე ზომები მოცემულია სანტიმეტრებში.
2. ქანდლოტაციამდე მიღებამდე პროექტში შესაძლებელია განხორციელდეს ცვლილებები.
3. ნახაზის ყველა ცვლილება მშენებლობის პროცესში მეთანხმებული უნდა იყოს პროექტის ავტორთან.

არქიტექტურული ნაწილი

| პროექტის სტადია Drawing Status | მას. თარიღი Date |
|---|---|
| სტადია პროექტი | 2022/07/24 |

შემსრულებლები performers

| | | |
|---|---|---|
| თანამდებობა | სახელი,გვარი | ხელმოწერა |
| პრ. ავტორი | დ.ბაირამგვილი | |
| პრ. ავტორი | ლ.დოლიძე | |
| არქიტექტორი | | |
| არქიტექტორი | | |
| ვიზუალიზაცია | | |

ნახაზის დასახელება
Drawing title

სიმაღლის განსაზღვრის სქემა

| ინდექსი № INDEX | ფურც. რაოდ. PAGES | ფურცლის ზომა |
|---|---|---|
| | | A2 |

მასშტაბი
Drawing Scale
1:67,79

2022 წ