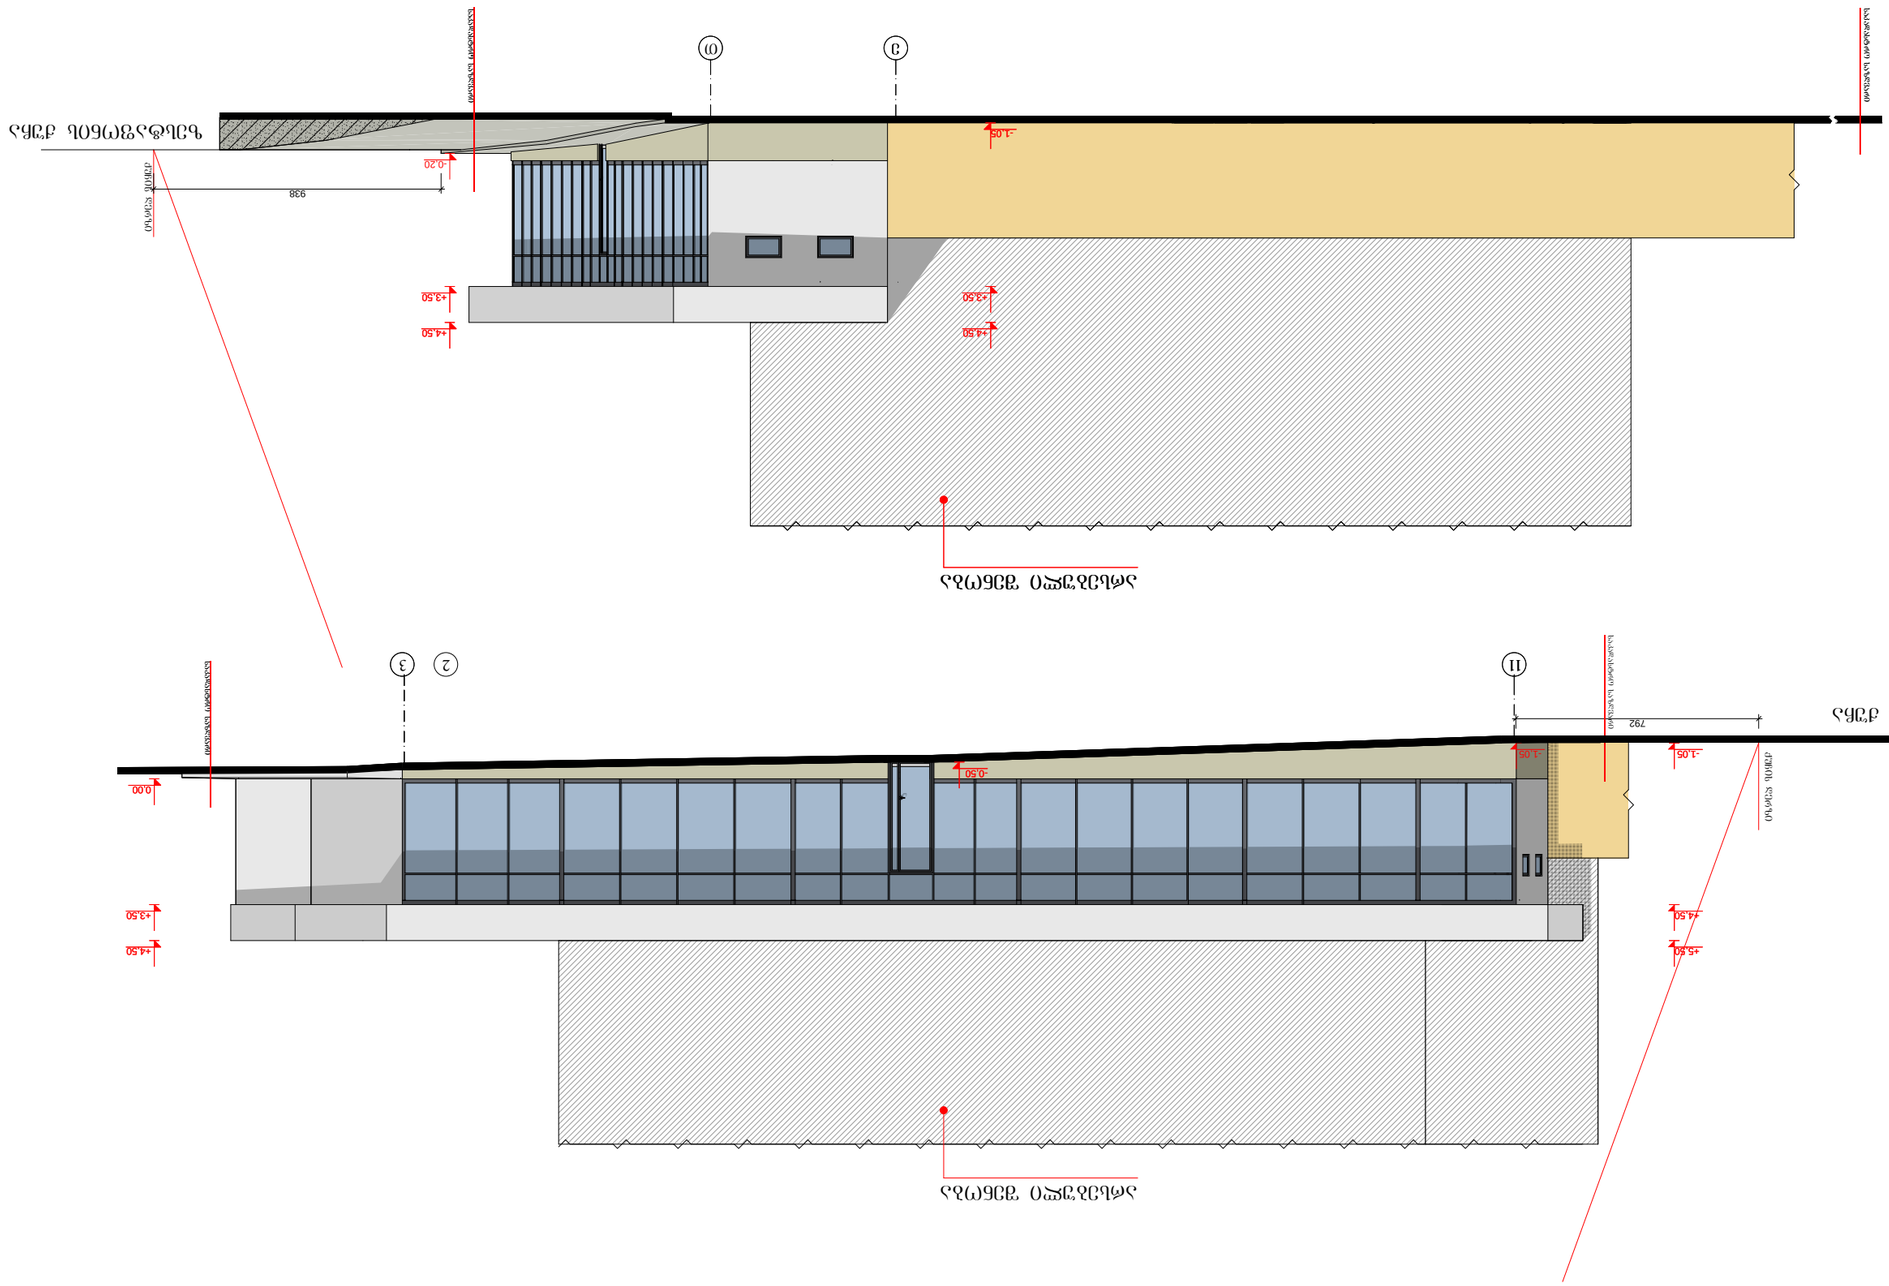

ВЕРТИКАЛЬНАЯ ПЛАНИРОВКА
ПРОДОЛЬНЫЙ РАЗРЕЗ
ПОПЕРЕЧНЫЙ РАЗРЕЗ
ПРОДОЛЬНЫЙ РАЗРЕЗ
ПОПЕРЕЧНЫЙ РАЗРЕЗ
ПЛАНИРОВОЧНАЯ ОТМЕТКА ЗЕМЛИ
ПЛАНИРОВОЧНАЯ ОТМЕТКА ЗЕМЛИ
ПЛАНИРОВОЧНАЯ ОТМЕТКА ЗЕМЛИ
938
792
-0.20
-1.05
-0.50
0.00
+4.50
+3.50
+5.60
