



კედლის განშლა 1

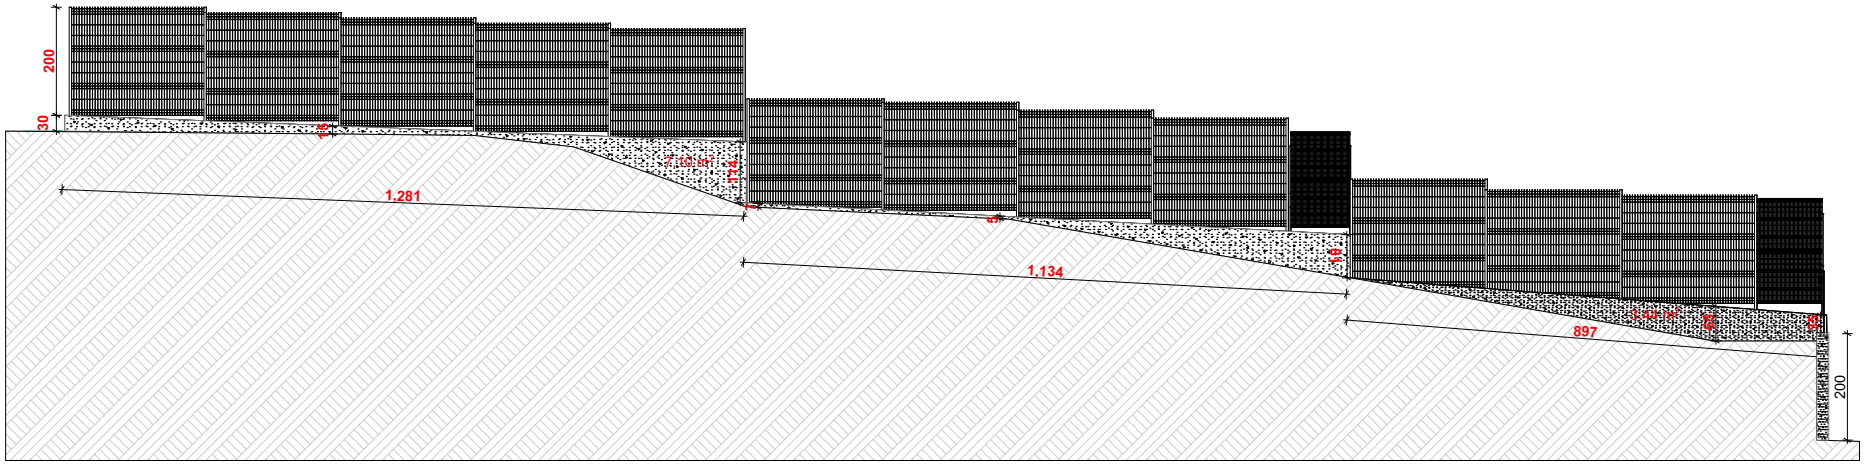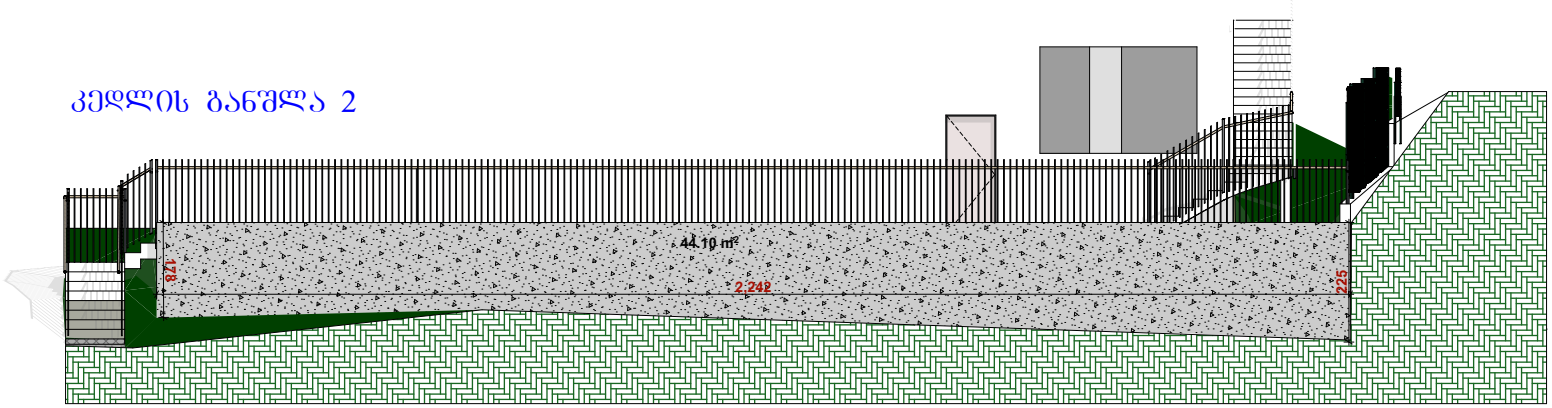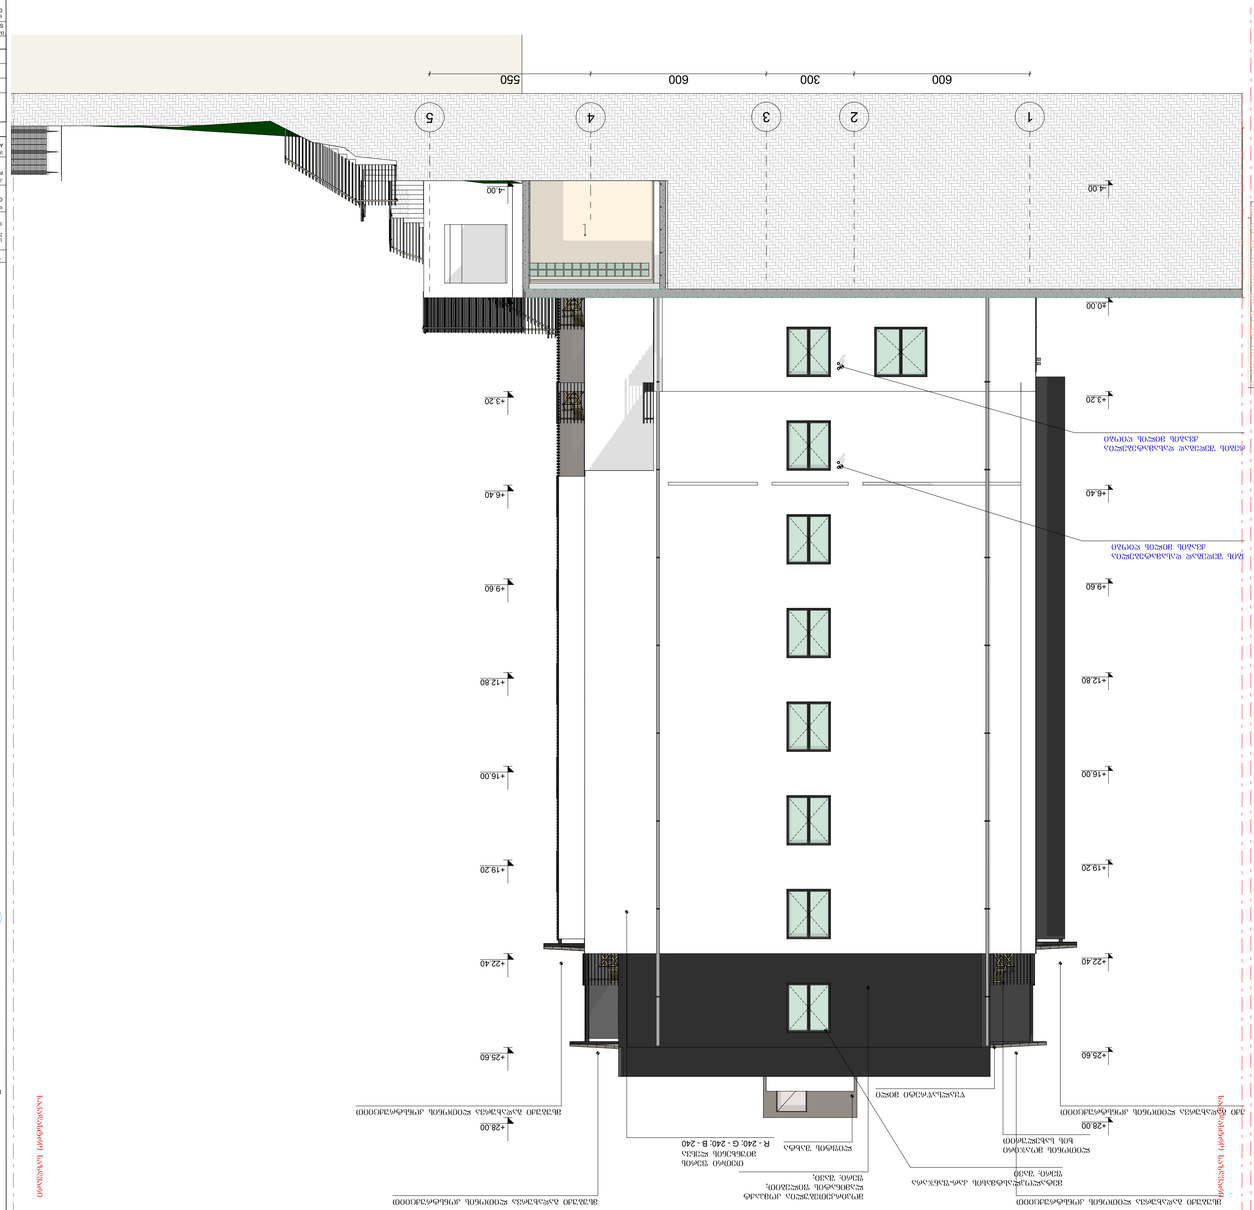


კედლის განშლა 2

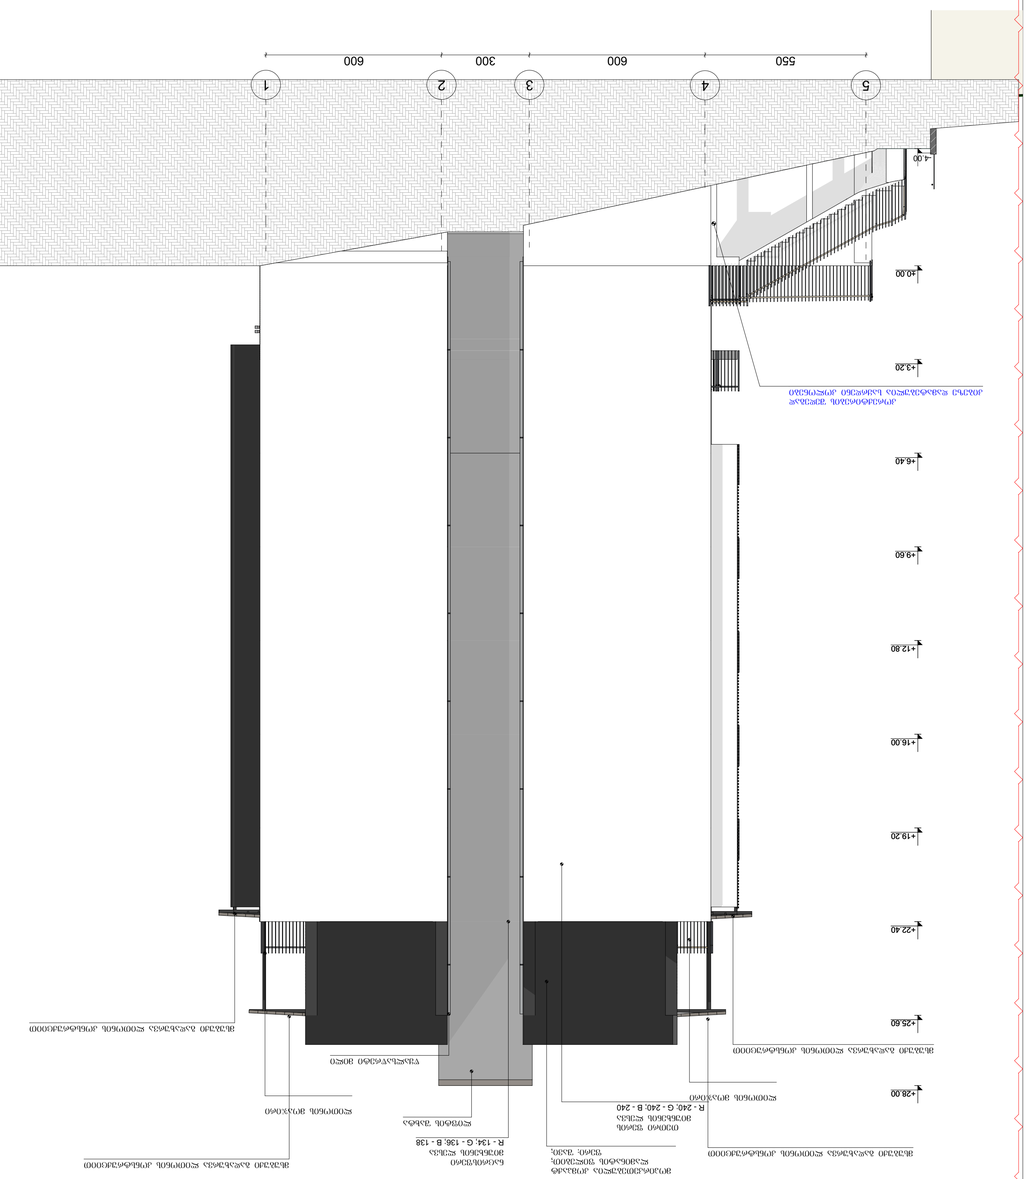


1
2
3
4
5
600
300
600
550
+4.00
+3.20
+6.40
+9.60
+12.80
+16.00
+19.20
+22.40
+25.60
+28.00
R 9.000
1:100


1
2
3
4
5
600
300
600
550
+4.00
+3.20
+6.40
+9.60
+12.80
+16.00
+19.20
+22.40
+25.60
+28.00
1:100

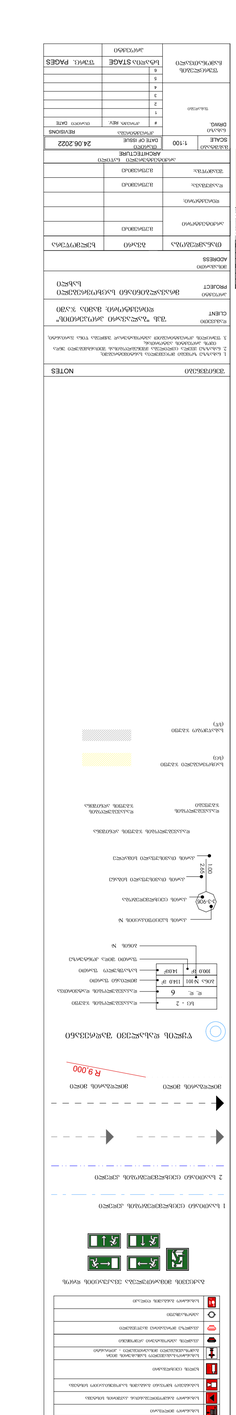
NOTES
GENERAL
PROJECT
ADDRESS
DRAWING
SCALE
1:100
DATE
24.06.2022
STAGE
PAGES
LEGEND
A-1



ფორმატი PAPER SIZE	დაკვეთა № CONTRACT #	პროექტის № PROJECT #	ფაილის სახელი FILE NAME
A-3			

პირობითი აღნიშვნები LEGEND

- მიწის ნაკვეთის საკადასტრო საზღვარი
- ჭრილის ხაზი
- ღერძის ხაზი
- +0.00 იატაკის მოპირკეთების ნიშნული
- დაკავებულობის ჯგუფი (ქვეჯგუფი)
- სG-2 დ.დ.3 დაკავებულობის დატვირთვა
- ბინა № 3 საცხოვრებელი ფართობი
- საც: 52.92 მ² საზაფხულო ფართობი
- საზ: 10.13 მ² ბინის ფართი
- ს.ფ. 63.05 მ²
- ბლოკის კედელი;
- მონოლითური კედელი;
- გათბობის ქვაბისა და კონდიციონერის გარე ბლოკისთვის განკუთვნილი კარადა;
- 301.0 / 397.1 გარე ნიშნ.

პირობითი აღნიშვნები	
სიმბოლოს სახელწოდება	
	სახანძრო მილგვარი
	სახანძრო განცოფილებასთან კავშირის სისტემა
	საგანგებო ხმოვანი განგაშის საკომუნიკაციო სისტემა
	ხელის ცეცხლმაქრი
	სახანძრო-სამაშველო სამსახურის მიერ გამოსაყენებელი მისაერთებელი - ჰიდრანტი
	კვამლის ავტომატური აღმომჩენი
	კვამლზე მორეაგირე მაუწყებელი
	ავტოსაფხეში
	სახანძრო განგაშის ღილაკი

გაქცევის მიმართულება ევაკუაციის დროს

1 საათიანი ცეცხლმედეგობის კედელი

2 საათიანი ცეცხლმედეგობის კედელი

მილდგარის მილი

მილდგარის მილი R 9,000

წყლის დასალევი შადრევანი

სG - 2	დაკავებულობის ჯგუფი
დ. დ. 6	დაკავებულობის დატვირთვა
ბინა №101 114.0 მ²	მთლიანი ფართი
100.0 მ² 14.0მ²	საზაფხულო ფართი
	ფართი შიდა კონტურზე
	ბინის №

- ა-3-906 კარის სპეციფიკაციის №
- კარის ცეცხლმედეგობა
- 1.00 2.65 კარის თავისუფალი სიგანე
- კარის თავისუფალი სიმაღლე

დაკავებულობის ჯგუფის აღნიშვნა

დაკავებულობის ჯგუფები	დაკავებულობის ჯგუფის აღნიშვნა
საცხოვრებელი ჯგუფი (სG)	
სასაწყობო ჯგუფი (სW)	

შენიშვნები NOTES

1. ნახაზზე ზომები მოცემულია სანტიმეტრებში;
2. ნახაზზე ყველა ცვლილება შესრულებისას შეთანხმებული უნდა იყოს პროექტის ავტორთან;
3. ფურცლის კორექტირებით ავტომატურად უქმდება წინა ვარიანტი;


დამკვეთი CLIENT	შპს "ბალავარი პროპერთის" დირექტორი: მამია ჯაში
პროექტი PROJECT	მრავალბინიანი საცხოვრებელი სახლი
მისამართი ADDRESS	

თანამდებობა	გვარი	ხელმოწერა
არქიტექტორი	მ. ეფრემიძე	
კონსტრუქტორი		
დაამუშავა	მ. ეფრემიძე	
შეამოწმა	მ. ეფრემიძე	

არქიტექტურული ნაწილი ARCHITECTURE

მასშტაბი SCALE	1:100	თარიღი DATE OF ISSUE	24.06.2022
ნახაზი DRWG. ფასადი ა-ზ ღერძებში		კორექტირება REVISIONS	
	#	კორექტ. REV.	თარიღი DATE
	1		
	2		
	3		
	4		
ფურცლების ჩამონათვალი	5		
	6		
	სტადია STAGE		ფურც. PAGES
	პროექტი		2

3 ფასადი ზ-ა ღერძებში 1:100

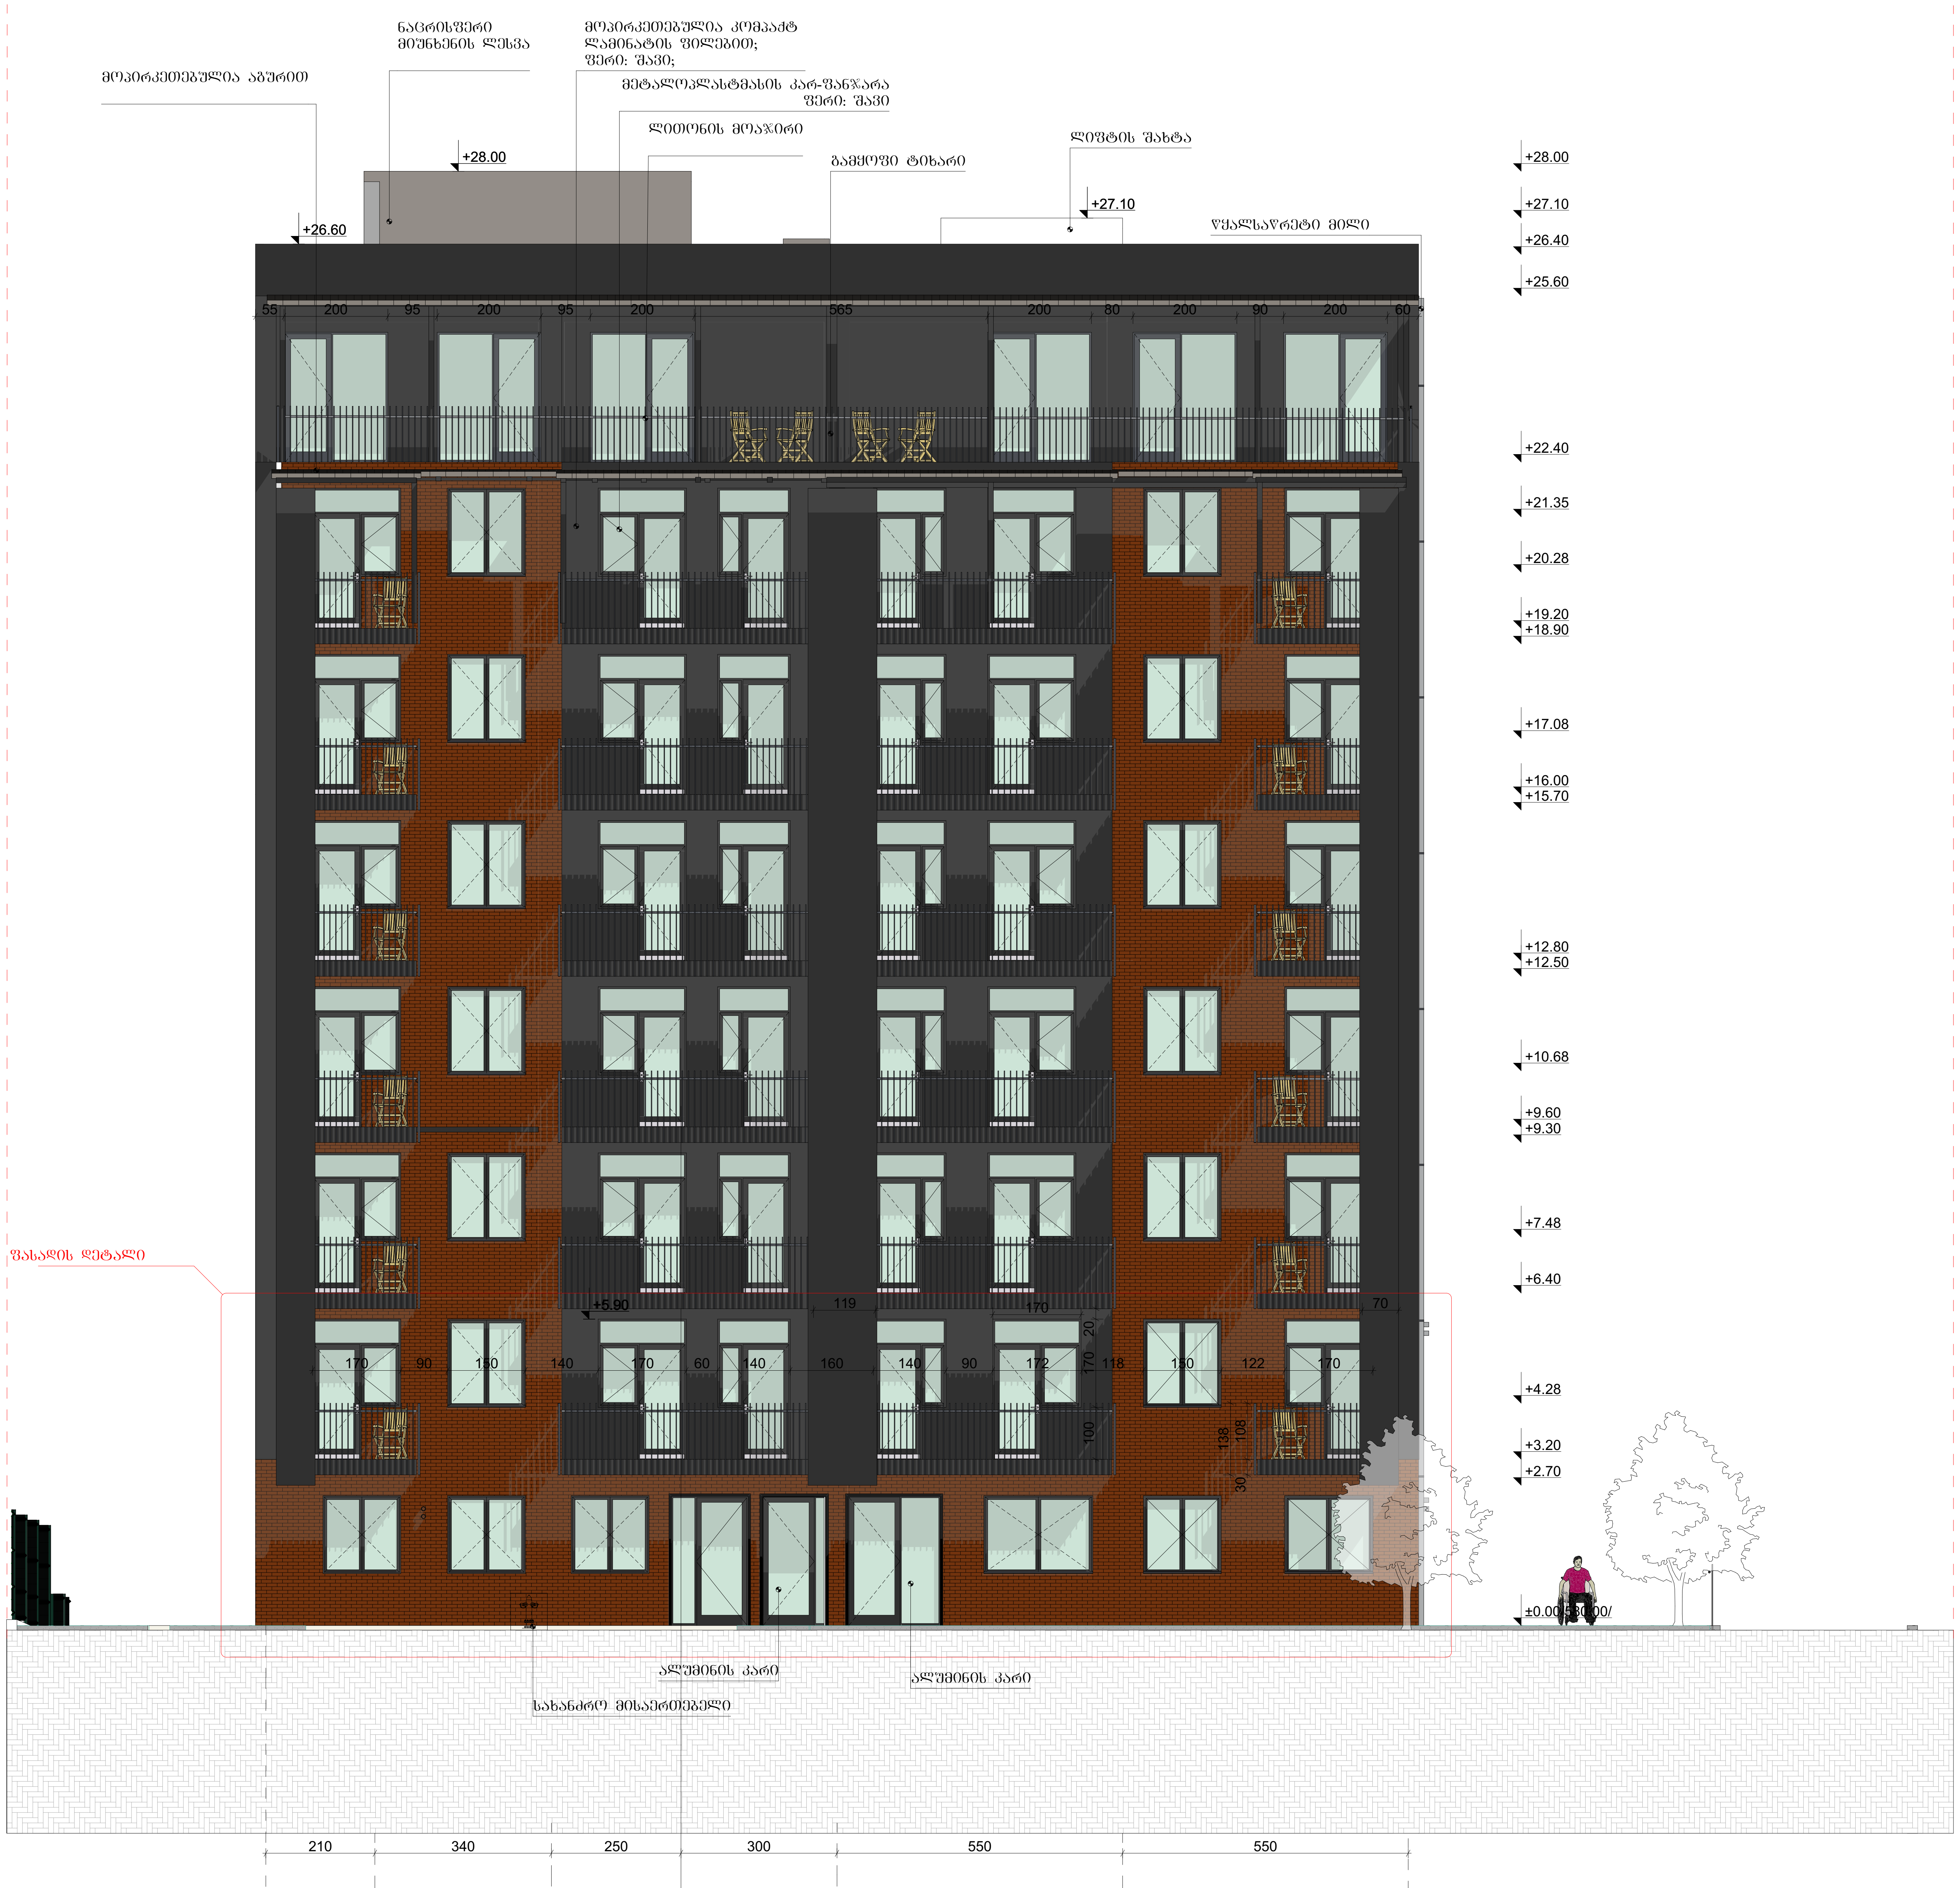

ფორმატი PAPER SIZE	დაკვეთა № CONTRACT #	პროექტის № PROJECT #	ფაილის სახელი FILE NAME
A-3			

პირობითი აღნიშვნები LEGEND

- მიწის ნაკვეთის საკადასტრო საზღვარი
- ჭრილის ხაზი
- ღერძის ხაზი
- +0.00 იატაკის მოპირკეთების ნიშნული
- დაკავებულობის ჯგუფი (ქვეჯგუფი)
- დაკავებულობის დატვირთვა
- ბინა № 3 — საცხოვრებელი ფართობი
- საც: 52.92 მ² — საზაფხულო ფართობი
- საზ: 10.13 მ² — ბინის ფართი
- ს.ფ. 63.05 მ²
- ბლოკის კედელი;
- მონოლითური კედელი;
- გათბობის ქვაბისა და კონდიციონერის გარე ბლოკისთვის გაწკეპილი კარადა;
- 301.0 / 397.1 გარე ნიშნ.

პირობითი აღნიშვნები	
	სიმბოლოს სახელწოდება
	სახანძრო მილგარი
	სახანძრო განგაშიდება საშუშის კავშირის სისტემა
	საგანგებო ხმოვანი გაფრთხილების საკომუნიკაციო სისტემა
	ხელის ცეცხლმაქრი
	სახანძრო-სამაშველო სამსახურის მიერ გამოსაყენებელი მისაერთებელი - ჰიდრანტი
	კვამლის ავტომატური აღმომჩენი
	კვამლზე მორეაგირე გამაფრთხილებელი
	ავტოსაშხეფი
	სახანძრო განგაშის ღილაკი

გაქცევის მიმართულება ევაკუაციის დროს

1 საათიანი ცეცხლმედეგობის კედელი

2 საათიანი ცეცხლმედეგობის კედელი

მილდგარის მილი — მილდგარის მილი — R 9,000

წყლის დასალევი შადრევანი

- სც - 2 — დაკავებულობის ჯგუფი
- დ. დ. 6 — დაკავებულობის დატვირთვა
- ბინა №101 114.0 მ² — მთლიანი ფართი
- 100.0 მ² 14.0მ² — საზაფხულო ფართი
- ფართი შიდა კონტურზე
- ბინის №

- კარის სპეციფიკაციის №
- ა-3-906 კარის ცეცხლმედეგობა
- კარის თავისუფალი სიგანე (1.00)
- კარის თავისუფალი სიმაღლე (2.65)

დაკავებულობის ჯგუფის აღნიშვნა

დაკავებულობის ჯგუფები	დაკავებულობის ჯგუფის აღნიშვნა
საცხოვრებელი ჯგუფი (სც)	
სასაწყობო ჯგუფი (სწ)	

შენიშვნები NOTES

1. ნახაზზე ზომები მოცემულია სანტიმეტრებში;
2. ნახაზზე ყველა ცვლილება შენებლობისას შეთანხმებული უნდა იყოს პროექტის ავტორთან;
3. ფურცლის კორექტირებით ავტომატურად უქმდება წინა ვარიანტი;

დამკვეთი CLIENT	შპს "ბალავარი პროპერთის" დირექტორი: მამია ჯაში
პროექტი PROJECT	მრავალბინიანი საცხოვრებელი სახლი
მისამართი ADDRESS	

თანამდებობა	გვარი	ხელმოწერა
არქიტექტორი	მ. ეფრემიძე	
კონსტრუქტორი		
დაამუშავა	მ. ეფრემიძე	
შეამოწმა	მ. ეფრემიძე	

არქიტექტურული ნაწილი ARCHITECTURE

მასშტაბი SCALE	1:100	თარიღი DATE OF ISSUE	24.06.2022

ნახაზი DRWG. ფასადი ზ-ა ღერძებში

კორექტირება REVISIONS

#	კორექტ. REV.	თარიღი DATE
1		
2		
3		
4		
5		
6		

ფურცლების ჩამონათვალი

სტადია STAGE	ფურც. PAGES
პროექტი	1