01.72.14.014.049

# სარდაფი სართულის გეგმა მ 1:200

±0.000=440.70

სართულის ფილის ნიშნული

-3.000=437.70

-3.000

-3.000=437.70

01.72.14.014.049

01.72.14.014.049

moxreSili gza

moxreSili gza

qs

qa

qa

qa

1,973.17 m²

14.22 m²

ტექნიკური ინსპექტორის განთავსების ადგილი

სახანძრო ავზის სავსებადე აღჭურვილობა

სახანძრო ავზის სავსებადე აღჭურვილობა

ტექნიკური ინსპექტორის განთავსების ადგილი

სატრანსპორტო საშასახურთან შეთანხმებული შესასვლელი (საშასახური კანონმის სიმაღლე 11.000 მ დახრა 10%)

შეთანხმებული გარე ქსელის საშუალებით წყალმომარაგების არსებული ჭაბურღილის გარეთ

შენიშვნები

1. ჯიხის ჩლუქი (სადარბაზოს)
2. დახურული ატმოსფეროდან
3. ტექმარშრუტის და ავზების ოთახი
4. ხანძრის მართვის ოთახი
5. ღია ატმოსფეროდან

ტექნიკური ინსპექტორის განთავსების ადგილი

| N | საანგარიშო ზედაპირის ფართობი | | |
|---|---|---|---|
| | საერთო ფართობი | გამოსაკლები ფართობი | მისაღები ფართობი |
| ღია ავტომანქანების ფარდობი | 2824.04 | | 2824.04 |
| ღია ავტომანქანების ფარდობი | 302.5 | — | 302.5 |
| ბუნების და ხანძრების ოთახი | 27.84 | — | 27.84 |
| ხანძრის მართვის ოთახი | 20.00 | — | 20.00 |
| ელექტრო ფარდობის ოთახი | 16.72 | — | 16.72 |
| წყალმომარაგების ხანძრების ოთახი | 27.08 | — | 27.08 |
| ჯამის ბრუნება და ხანძრების ფარდობი | | | 57.07 |

შპს „ქალაქი"

მრავალფუნქციური საცხოვრებელი კომპლექსის მშენებლობა

ქ.ბათუმში, ზ.ჭავჭავაძის ქუჩა №1 და №2-ში მდებარე ნაკვეთებზე

ნაკვეთის № 01.72.14.014.049

1. ნებისმიერ ცვლილებაზე შეთანხმება ავტორთან.
2. ნახაზზე მოცემული ყველა ზომა მილიმეტრებშია.
3. ნახაზის ზომების ნებისმიერ ცვლილებაზე პასუხისმგებელია ავტორი.

ავტორი

2022 წ.

სარდაფის გეგმა

A2

მ 1:200

# I სართულის გეგმა მ 1:200

±0.000=440.70

სართულის ფილის ნიშნული

±0.000

01.01.716

## ექსპლიკაცია:

1. კიბის ბლოკი (სალარგაზე)
2. საცალრო ფართი №1
3. საცალრო ფართი №2
4. საცალრო ფართი №3
5. სან-კვანძი
6. დამხმარე ოთახები
7. სახანძრო ფართი
8. ღია აივნებიანგრემები
9. შ.შ.მ. პირთა აივნებიანგრემები

| საცალაოების ფართის უსაბრძანება | | | |
|---|---|---|---|
| № | საერთო ფართი კანონმდებლობით | საზიარო ფართი | მიმდინარე ფართი |
| საცალრო ფართი № 1 | 372.47 | 22.99 | 395.46 |
| საცალრო ფართი № 2 | 600.26 | 36.12 | 636.38 |
| საცალრო ფართი № 3 | 264.50 | 17.64 | 282.14 |
| ღია აივნებიანგრემების ფართი | 307.5 | ---- | 320 |
| მთლის მიწისქვეშა და სართასარის ფართი | | | 116.57 |

| | |
|---|---|
| პროექტის დასახელება Company name | შ.პ.ს. „მაჯა“ |
| პროექტის დასახელება Job Title | მრავალფუნქციური საცხოვრებელი სახლი |
| მისამართი Address | ქ.ბათუმი, ზღვისპირა მხრის მასივის N21 ნაკვეთის N 0172.14.014.049 |
| შენიშვნა | 1. ნახაზის ზომები მოცემულია მილიმეტრებში. 2. სამშენებლო ნახაზები უნდა შესრულდეს მხოლოდ ნახაზების მიხედვით. 3. ნახაზის ყველა ზომა უნდა შემოწმდეს ობიექტზე მუშაობის დაწყებამდე. ნებისმიერი შეუსაბამობა უნდა ეცნობოს ავტორებს. |
| ნახაზის დასახელება | არქიტექტურული ნაწილი |
| პროექტის ხელმძღვანელი Deputy Boss | ხელმოწერა Sign |
| ნახაზის პორტალი | 2022 წ. |
| შემსრულებლები | ხელმოწერა |
| შემსრულებელი | ტელეფონის ნომერი |
| არქ. ავტორი | ტელეფონის ნომერი |
| არქ. ავტორი | ტელეფონის ნომერი |
| კონსულტანტი | ტელეფონის ნომერი |
| ნახაზის დასახელება | I სართულის გეგმა |
| ნახაზის ფორმატი | ნახაზის ნომერი |
| Drawing Scale | A2 |
| მ 1:200 | |

# II სართულის გეგმა მ 1:200

**±0.000=440.70**

სართულის ფილის ნიშნული

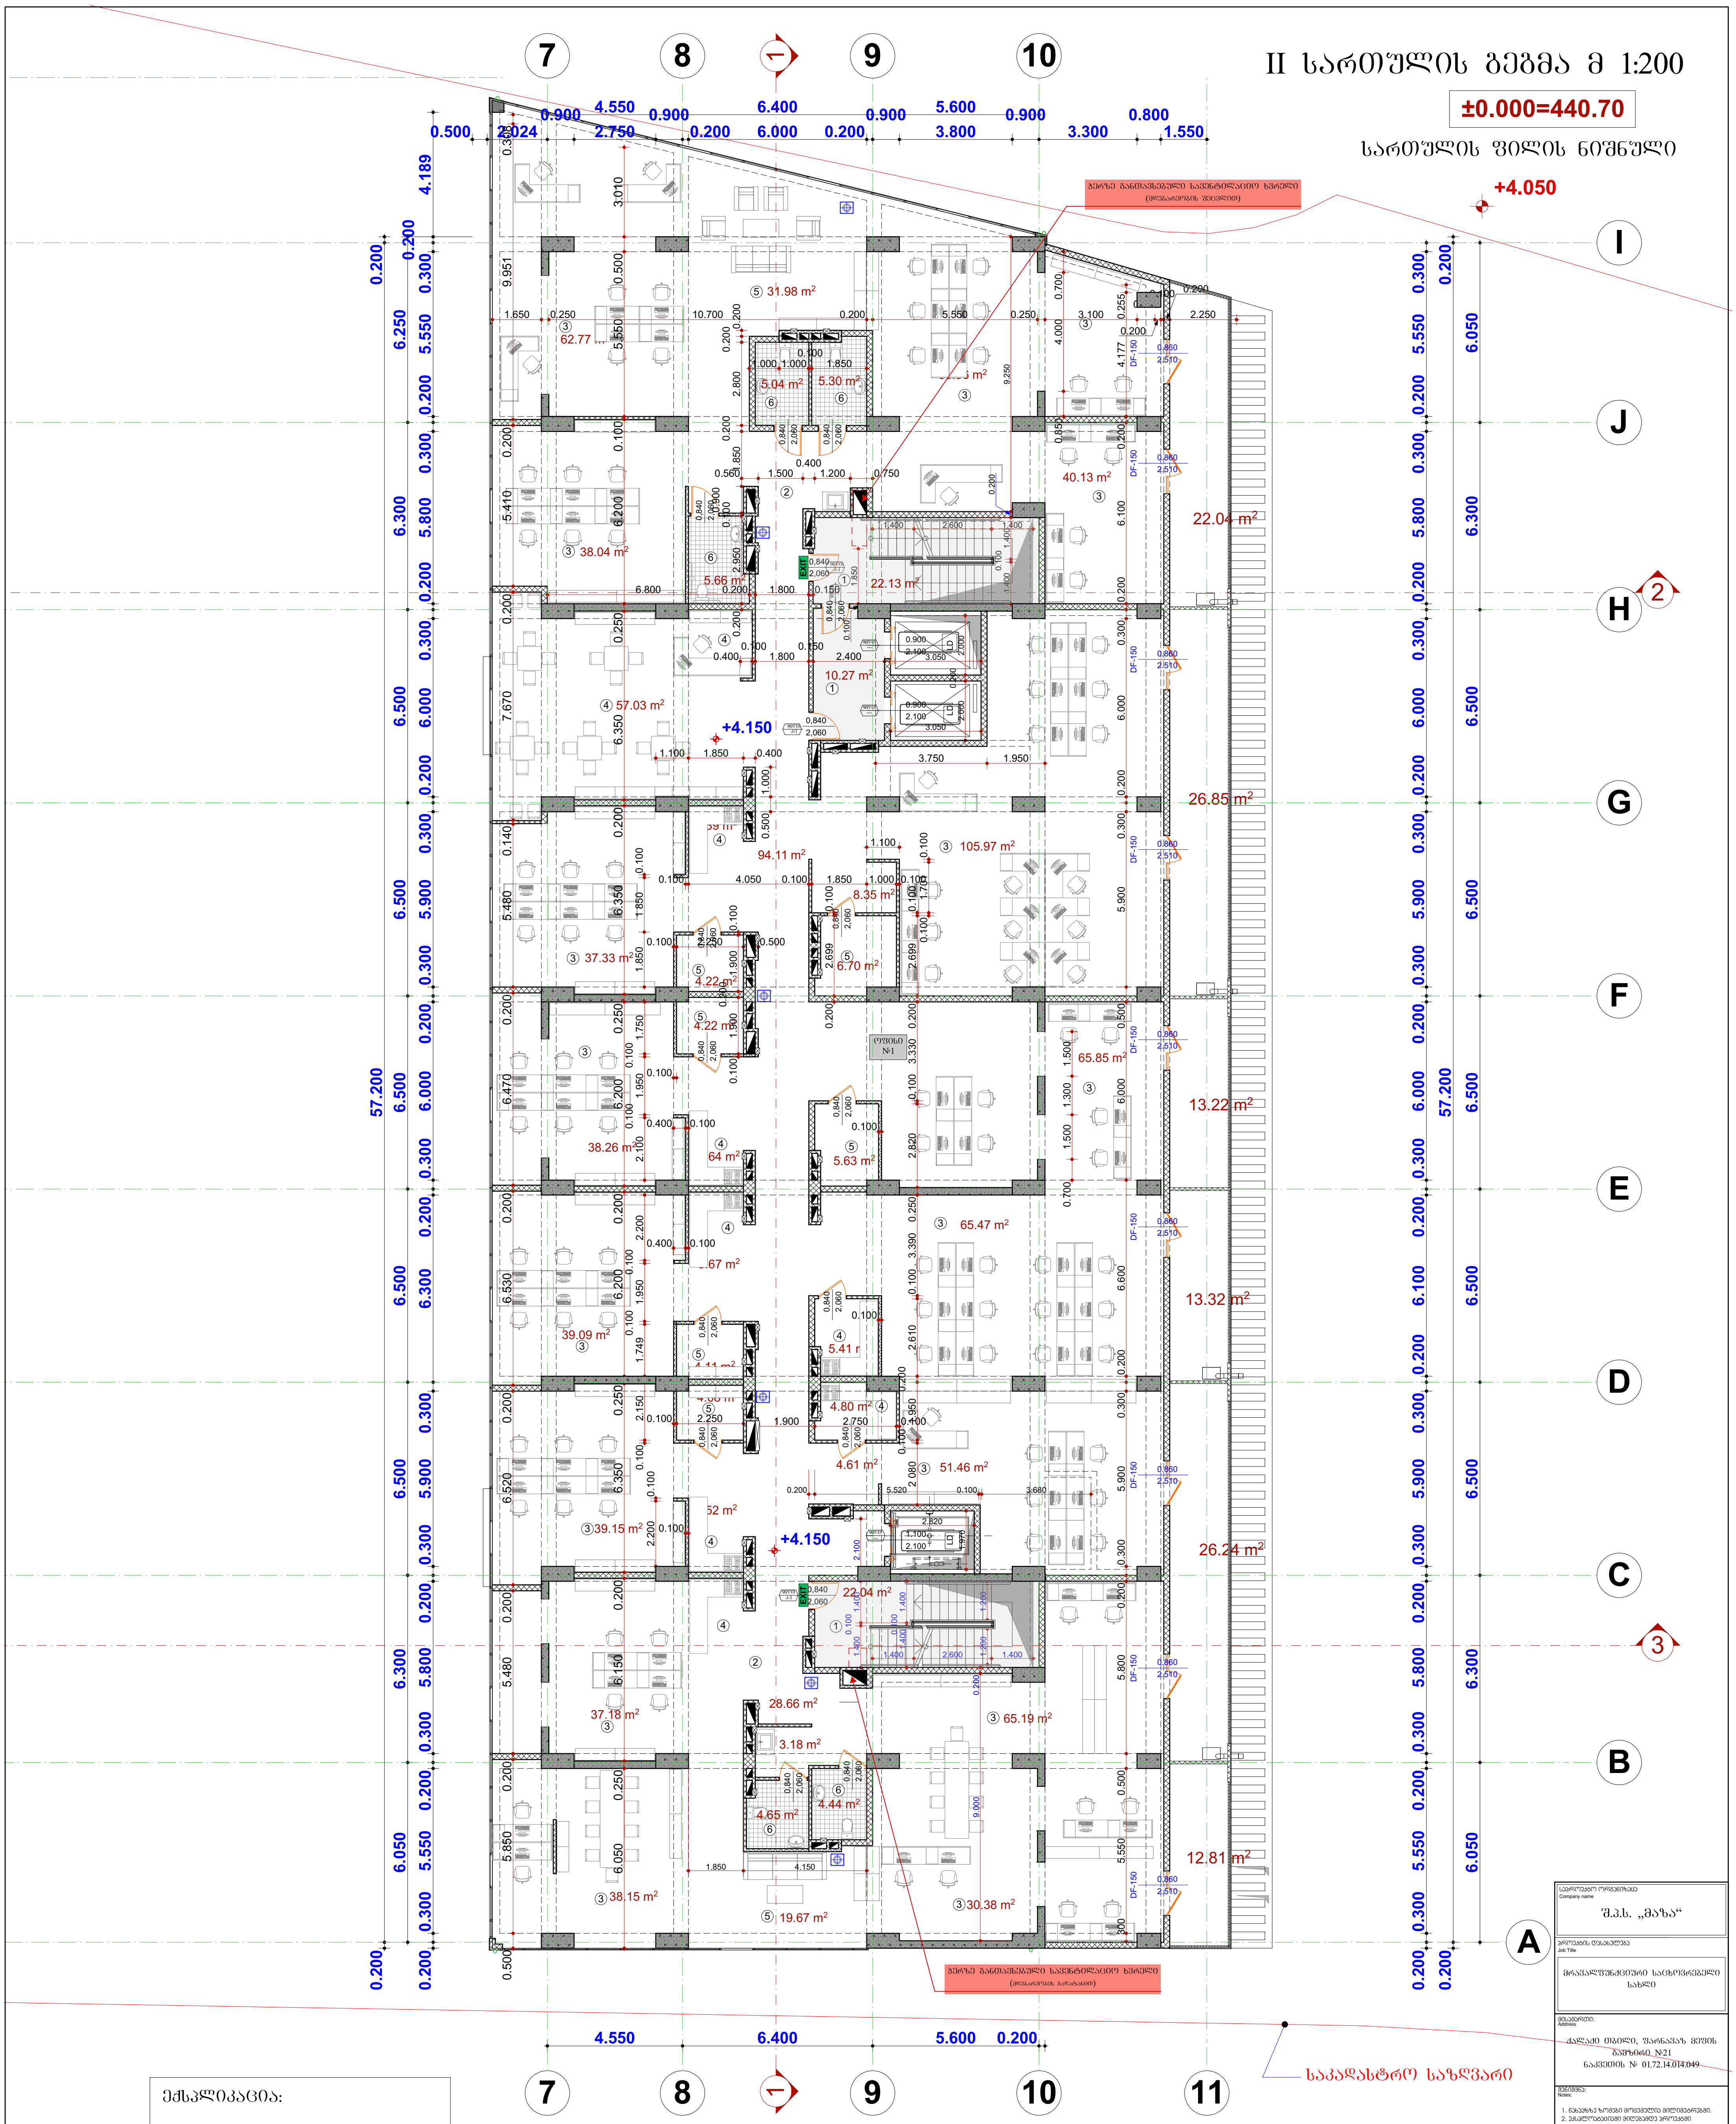


ექსპლიკაცია:

1. კიბის ბლოკი (სადარბაზო)
2. ჰოლი
3. ოფისის ოთახები
4. სამზარეულოები
5. დამხმარე ფართები
6. სან-კვანძი
7. საზაფხულო ფართი

| | |
|---|---|
| საპროექტო ორგანიზაცია<br>Company name | შ.პ.ს. „მაზა" |
| პროექტის დასახელება<br>Job Title | მრავალფუნქციური საცხოვრებელი სახლი |
| მისამართი:<br>Address | ქალაქი თბილი, ფარნავაზ მეფის გამზირი №21<br>ნაკვეთის № 01.72.14.014.049 |

შენიშვნა:
Notes:

1. ნახაზზე ზომები მოცემულია მილიმეტრებში.
2. ექსპლოატაციაში მიღებამდე პროექტში შესაძლებელია განხორციელდეს ცვლილებები.
3. ნახაზის ყველა ცვლილება მშენებლობის პროცესში შეთანხმებული უნდა იყოს პროექტის ავტორთან.

არქიტექტურული ნაწილი

| პროექტის სტატუსი<br>Drawing Status | შეს. თარიღი<br>Date |
|---|---|
| სტადია პროექტი | 2022 წ. |

შემსრულებლები
performers

| თანამდებობა | სახელი.გვარი | ხელმოწერა |
|---|---|---|
| პრ. ავტორი | დ.ბაირამაშვილი | |
| პრ. ავტორი | ზ. მემანიშვილი | |
| კომპ. შესრულება | ზ. მემანიშვილი | |

ნახაზის დასახელება
Drawing title

**II სართულის გეგმა**

| ფურცელი № | სულ. | ფურცლის ზომა |
|---|---|---|
| | | A3 |

მასშტაბი.
Drawing Scale.
მ 1:200

# III სართულის გეგმა მ 1:200

±0.000=440.70

სართულის ფილის ნიშნული +7.650

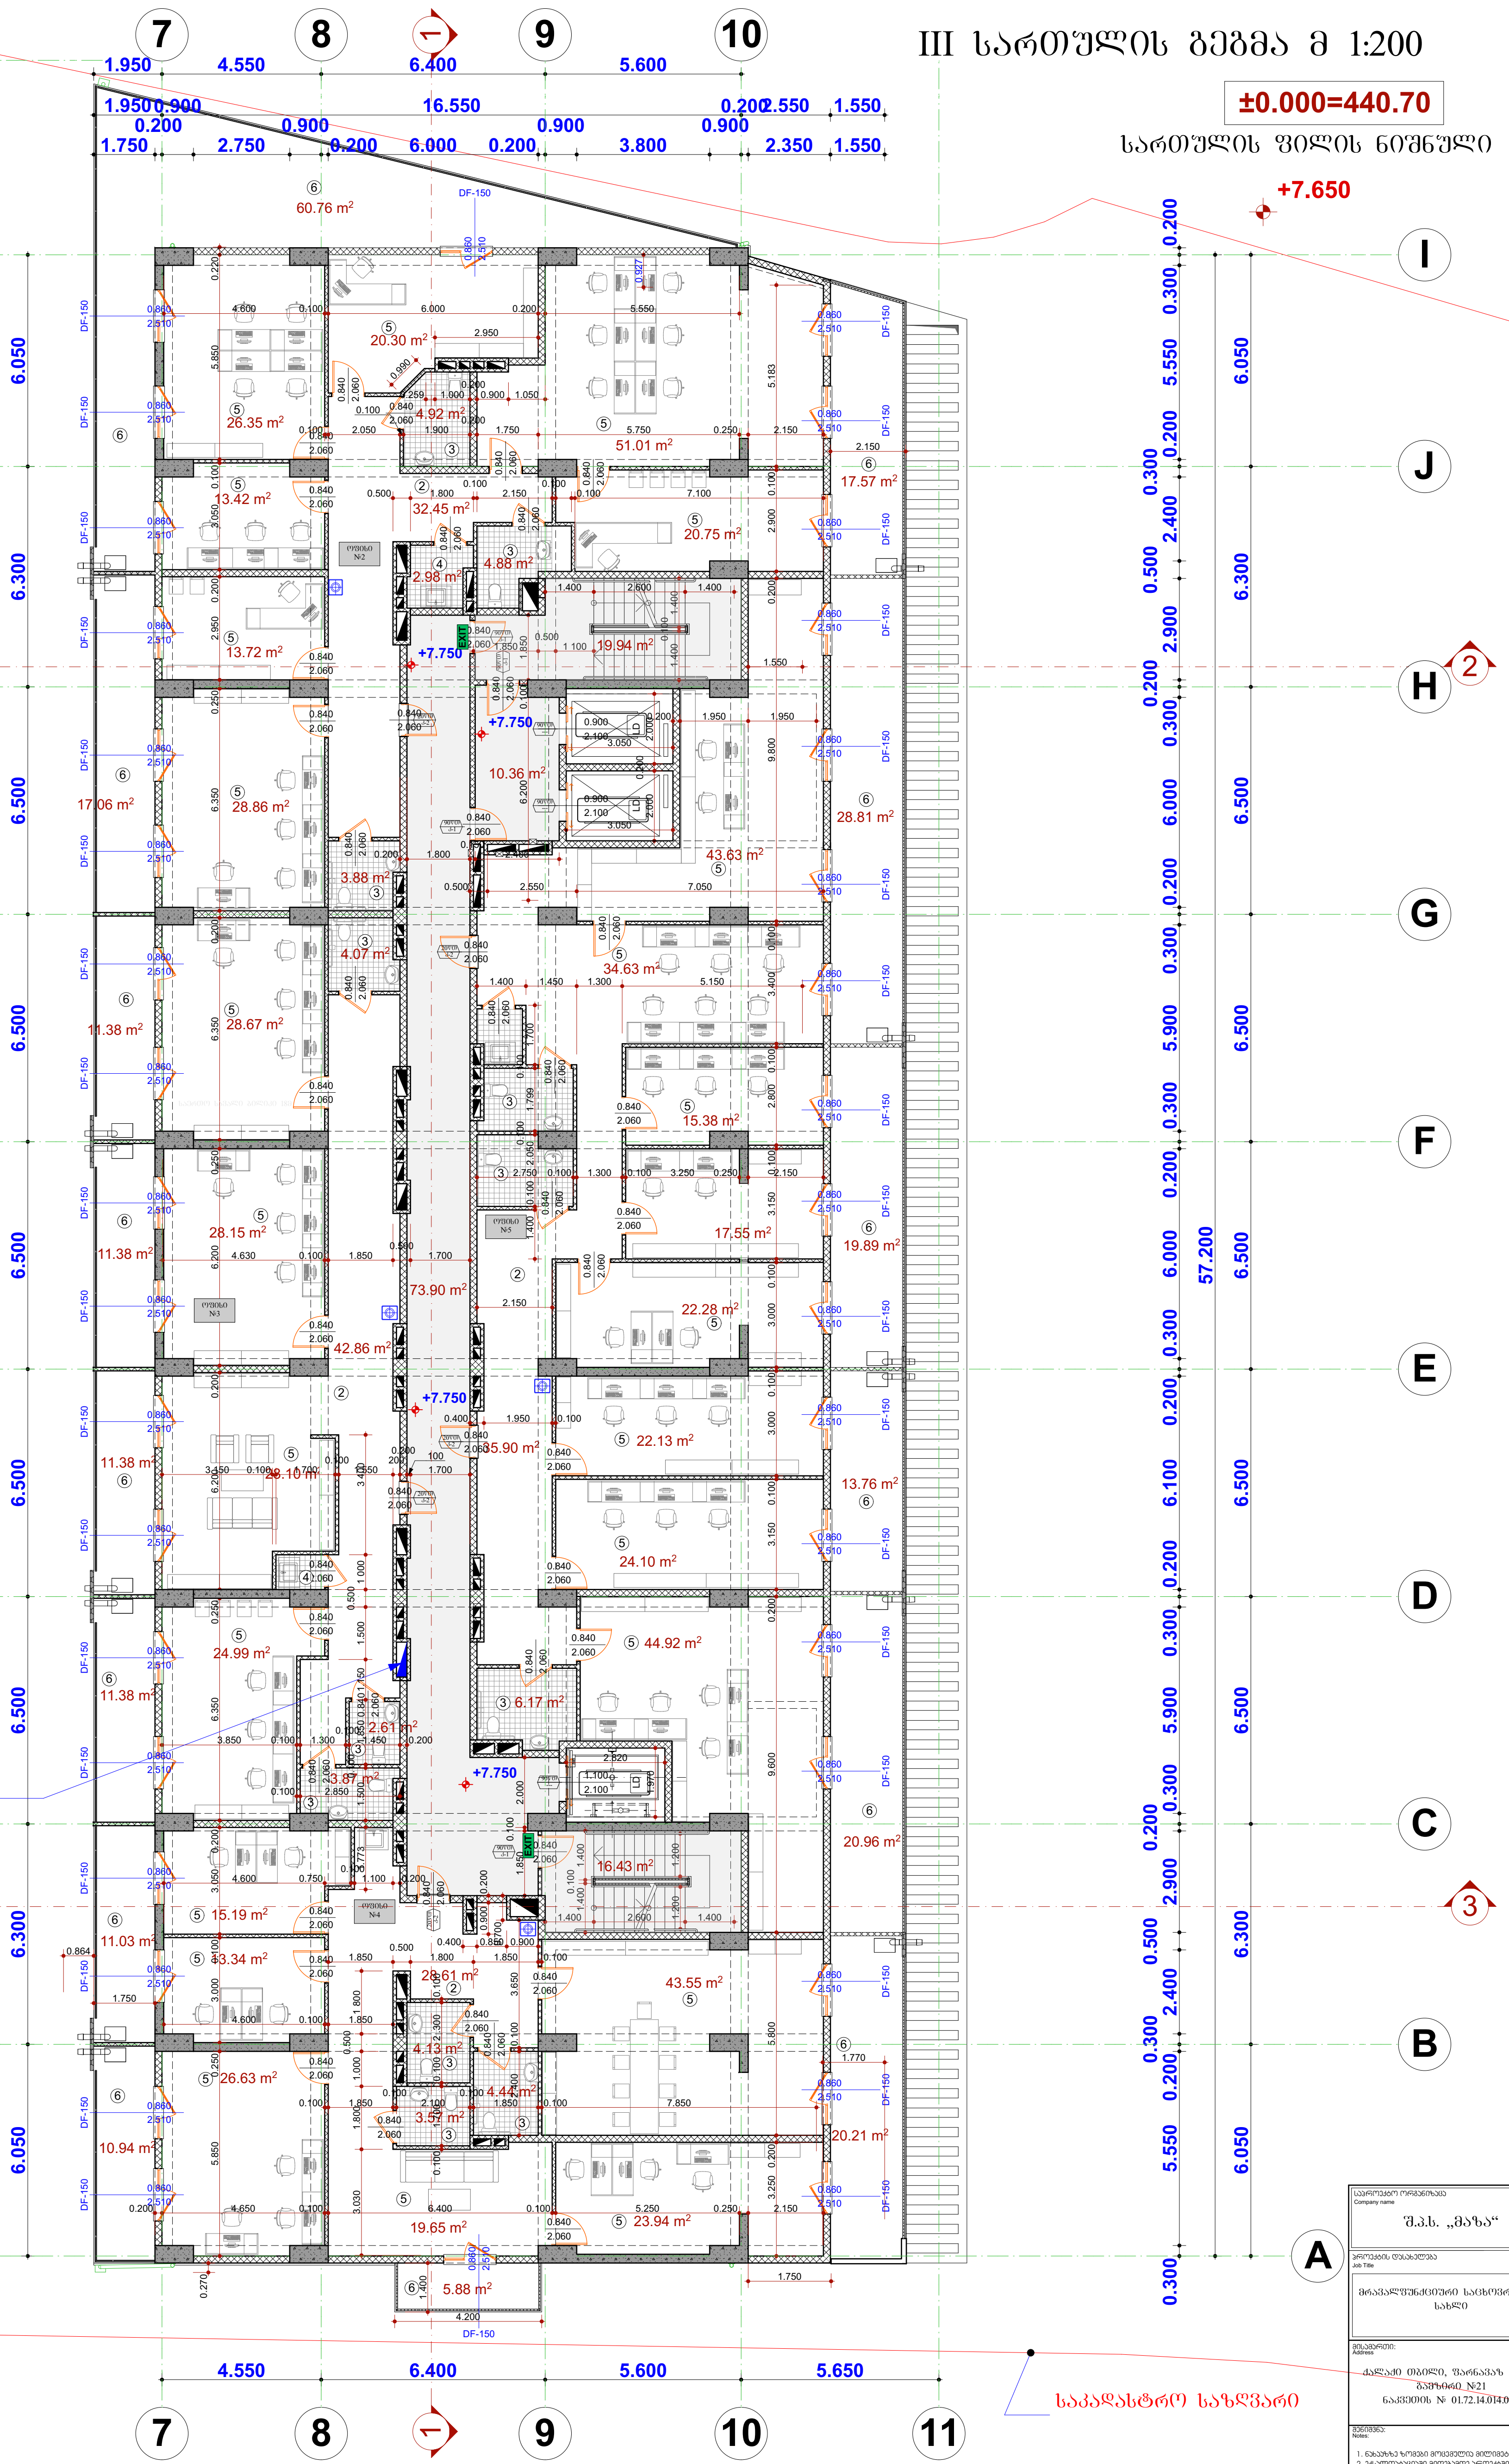


ექსპლიკაცია:

1. კიბის ბლოკი (სადარბაზო)
2. ოფისები
3. სან-კვანძი
4. სამოეხმარებლო ნიშარა
5. ოფისების ოთახები
6. საზაფხულო ფართი

| | |
|---|---|
| საპროექტო ორგანიზაცია<br>Company name | შ.პ.ს. „მაზა“ |
| პროექტის დასახელება<br>Job Title | მრავალფუნქციური საცხოვრებელი სახლი |
| მისამართი:<br>Address | ქალაქი თბილი, ფარნავაზ მეფის გამზირი №21<br>ნაკვეთის № 01.72.14.014.049 |

შენიშვნა:
Notes:

1. ნახაზზე ზომები მოცემულია მილიმეტრებში.
2. ექსპლოატაციაში მიღებამდე პროექტში შესაძლებელია განხორციელდეს ცვლილებები.
3. ნახაზის ყველა ცვლილება მშენებლობის პროცესში შეთანხმებული უნდა იყოს პროექტის ავტორთან.

არქიტექტურული ნაწილი

| პროექტის სტატუსი<br>Drawing Status | შეს. თარიღი<br>Date |
|---|---|
| სტადია პროექტი | 2022 წ. |

შემსრულებლები
performers

| თანამდებობა | სახელი.გვარი | ხელმოწერა |
|---|---|---|
| პრ. ავტორი | დ.ბაირამაშვილი | |
| პრ. ავტორი | ზ. მემანიშვილი | |
| კომპ. შესრულება | ზ. მემანიშვილი | |

ნახაზის დასახელება
Drawing title

**III სართულის გეგმა**

| ფურცელი № | სულ. | ფურცლის ზომა |
|---|---|---|
| | | A3 |

მასშტაბი.
Drawing Scale.
მ 1:200

# IV სართულის გეგმა მ 1:200

±0.000=440.70

სართულის ზილის ნიშნული

+10.800

საკადასტრო საზღვარი

კვამლგამწოვების განთავსების ადგილი

წვიმის წყლის გადასაქცევი მილები

დახურული ღიობი

გაზის მრიცხველების განთავსების ადგილი

## ექსპლიკაცია:

1. კიბის ბლოკი (სადარბაზო)
2. ჰოლი
3. საერთო ოთახი
4. სამზარეულო
5. საძილე
6. სან-კვანძი
7. საზაფხულო ფართი

| საანგარიშო ფართის დახასიათება | | | |
|---|---|---|---|
| № | საერთო ფართი კერძებით | საზაფხულო ფართი | მთლიანი ფართი |
| ბინა № 1 | 61.48 | 20.86 | 82.34 |
| ბინა № 2 | 76.78 | 22.16 | 98.94 |
| ბინა № 3 | 62.51 | 17.06 | 79.57 |
| ბინა № 4 | 41.53 | 11.38 | 52.91 |
| ბინა № 5 | 41.17 | 11.38 | 52.55 |
| ბინა № 6 | 41.58 | 11.38 | 52.96 |
| ბინა № 7 | 41.57 | 11.38 | 52.95 |
| ბინა № 8 | 40.18 | 11.02 | 51.20 |
| ბინა № 9 | 75.17 | 25.28 | 100.45 |
| ბინა № 10 | 42.41 | 13.75 | 56.16 |
| ბინა № 11 | 40.73 | 7.40 | 48.13 |
| ბინა № 12 | 45.81 | 14.92 | 60.73 |
| ბინა № 13 | 63.74 | 21.74 | 85.48 |
| ბინა № 14 | 58.03 | 13.28 | 71.31 |
| კიბის ბლოკისა და სადარბაზოს ფართი | | | 134.71 |

| | |
|---|---|
| საპროექტო ორგანიზაცია Company name | შ.პ.ს. „მაზა“ |
| პროექტის დასახელება Job Title | მრავალფუნქციური საცხოვრებელი სახლი |
| მისამართი: Address | ქალაქი თბილისი, ფარანაჯის მეფის ბაისიგი №21 ნაკვეთის № 01.72.14.014.049 |
| შენიშვნა: Notes: | 1. ნახაზზე ზომები მოცემულია მილიმეტრებში. 2. პასპორტიზაციები მილებამდე პროექტში მასალებშია მანიშნებელი ცვლილებები. 3. ნახაზის ხელის ცვლილება მშენებლობის პროცესში მშენებლები უნდა ცნობა პროექტის ავტორებთან. |
| არქიტექტურული ნაწილი | |
| პროექტის სტადია Drawing Status | თვე, თარიღი Date |
| სტადია პროექტი | 2022 წ. |
| შემსრულებლები performers | |
| თანამდებობა | სახელი,გვარი / ხელმოწერა |
| პრ. ავტორი | დ.ბაირამბეგოვი |
| პრ. ავტორი | ზ. მემანიშვილი |
| ხელმძღვანელი | ზ. მემანიშვილი |
| ნახაზის დასახელება Drawing title | IV სართულის გეგმა |
| ფურცლის № | ფურცლების ჯამი |
| მასშტაბი. Drawing Scale. | მ 1:200 |
| | A3 |

# V სართულის გეგმა მ 1:200

±0.000=440.70

სართულის ზილის ნიშნული

+13.950

საკადასტრო საზღვარი

კვამლგამწოვების განთავსების ადგილი

წვიმის წყლის გადასაჭვანი მილები

დახურული ღიობი

გაზის მრიცხველების განთავსების ადგილი

| საანგარიშო ფართის დახასიათება | | | |
|---|---|---|---|
| № | საერთო ფართი კერძებით | საზაფხულო ფართი | მთლიანი ფართი |
| ბინა № 15 | 61.48 | 16.54 | 78.02 |
| ბინა № 16 | 76.78 | 22.16 | 98.94 |
| ბინა № 17 | 62.51 | 17.06 | 79.57 |
| ბინა № 18 | 41.53 | 11.38 | 52.91 |
| ბინა № 19 | 41.17 | 11.38 | 52.55 |
| ბინა № 20 | 41.58 | 11.38 | 52.96 |
| ბინა № 21 | 41.57 | 11.38 | 52.95 |
| ბინა № 22 | 40.18 | 11.02 | 51,20 |
| ბინა № 23 | 75.17 | 23.12 | 98.29 |
| ბინა № 24 | 42.41 | 10.24 | 52.65 |
| ბინა № 25 | 40.73 | 5.51 | 46.24 |
| ბინა № 26 | 45.81 | 11.11 | 56.92 |
| ბინა № 27 | 63.74 | 16.19 | 79.93 |
| ბინა № 28 | 58.03 | 9.89 | 67.92 |
| კიბის ბლოკისა და სადარბაზოს ფართი | | | 134.60 |

ექსპლიკაცია:

1. კიბის ბლოკი (სადარბაზო)
2. ჰოლი
3. საერთო ოთახი
4. სამზარეულო
5. საძილე
6. სან-კვანძი
7. საზაფხულო ფართი

| | |
|---|---|
| საერთაშორისო ორგანიზაცია Company name | შ.პ.ს. „მაზა“ |
| პროექტის დასახელება Job Title | მრავალფუნქციური საცხოვრებელი სახლი |
| მისამართი: Address | ქალაქი თბილისი, ფარნავაზ მეფის გამზირი №21 ნაკვეთის № 01.72.14.014.049 |
| შენიშვნა: Notes: | 1. ნახაზზე ზომები მოცემულია მილიმეტრებში. 2. ძმასლოვანიები მილებამდე პროექტში მასალებია მანიპულირებულია ცვლილებები. 3. ნახაზის ხელის ცვლილება მხოლოდ პროექტის ავტორებმა. |
| არქიტექტურული ნაწილი | |
| პროექტის სტადია Drawing Status | მქნ. თარიღი Date |
| სტადია პროექტი | 2022 წ. |
| შემსრულებლები performers | |
| თანამდებობა | სახელი,გვარი / ხელმოწერა |
| პრ. ავტორი | დ.ბაირამბეგოვი |
| პრ. ავტორი | ზ. მემანიშვილი |
| ხელმძღვანელი | ზ. მემანიშვილი |
| ნახაზის დასახელება Drawing title | V სართულის გეგმა |
| ფურცლის № | ფორმატის ზომა A3 |
| მასშტაბი Drawing Scale. | მ 1:200 |

# VI სართულის გეგმა მ 1:200

±0.000=440.70

სართულის ზილის ნიშნული

+17.100

საკადასტრო საზღვარი

კვამლგამწოვების განთავსების ადგილი

წვიმის წყლის გადასაჭვანი მილები

დახურული ღიობი

გაზის მრიცხველების განთავსების ადგილი

| საანგარიშო ფართის დახასიათება | | | |
|---|---|---|---|
| № | საერთო ფართი კერძოსტატით | საზაფხულო ფართი | მთლიანი ფართი |
| ბინა № 29 | 61.67 | 16.54 | 78.21 |
| ბინა № 30 | 76.92 | 22.16 | 99.08 |
| ბინა № 31 | 62.60 | 17.06 | 79.66 |
| ბინა № 32 | 41.62 | 11.38 | 53.00 |
| ბინა № 33 | 41.21 | 11.38 | 52.59 |
| ბინა № 34 | 41.60 | 11.38 | 52.98 |
| ბინა № 35 | 41.66 | 11.38 | 53.04 |
| ბინა № 36 | 40.25 | 11.02 | 51.27 |
| ბინა № 37 | 75.28 | 23.12 | 98.40 |
| ბინა № 38 | 42.54 | 10.24 | 52.78 |
| ბინა № 39 | 41.04 | 5.51 | 46.55 |
| ბინა № 40 | 45.81 | 11.11 | 56.92 |
| ბინა № 41 | 63.89 | 16.19 | 80.08 |
| ბინა № 42 | 58.16 | 9.89 | 68.05 |
| კიბის ბლოკისა და სადარბაზოს ფართი | | | 134.68 |

ექსპლიკაცია:

1. კიბის ბლოკი (სადარბაზო)
2. ჰოლი
3. საერთო ოთახი
4. სამზარეულო
5. საძილე
6. სან-კვანძი
7. საზაფხულო ფართი

| | |
|---|---|
| საპროექტო ორგანიზაცია Company name | შ.პ.ს. „მაზა“ |
| პროექტის დასახელება Job Title | მრავალფუნქციური საცხოვრებელი სახლი |
| მისამართი: Address | ქალაქი თბილისი, ფარნავაზ მეფის გამზირი №21 ნაკვეთის № 01.72.14.014.049 |
| შენიშვნა: Notes | 1. ნახაზზე ზომები მოცემულია მილიმეტრებში. 2. პასკლოტაციები მითუთმეზე პროექტში მასალებისა მშენებლობის ტექნოლოგიის. 3. ნახაზის ხელის ცვლილება მშენებლობის პროცესში მეთანხმებელი უნდა იქნეს პროექტის ავტორთან. |
| არქიტექტურული ნაწილი | |
| პროექტის სტადია Drawing Status | სტადია პროექტი |
| თარიღი Date | 2022 წ. |
| შემსრულებელი performers | |
| თანამდებობა | სახელი,გვარი / ხელმოწერა |
| პრ. ავტორი | დ.ბაინდაშვილი |
| პრ. ავტორი | ზ. მეგანიშვილი |
| ხელმძღვანელი | ზ. მეგანიშვილი |
| ნახაზის დასახელება Drawing title | VI სართულის გეგმა |
| ფურცლის № | ფურცლის ზომა A3 |
| მასშტაბი. Drawing Scale. | მ 1:200 |

# VII სართულის გეგმა მ 1:200

**±0.000=440.70**

სართულის ფილის ნიშნული **+20.250**

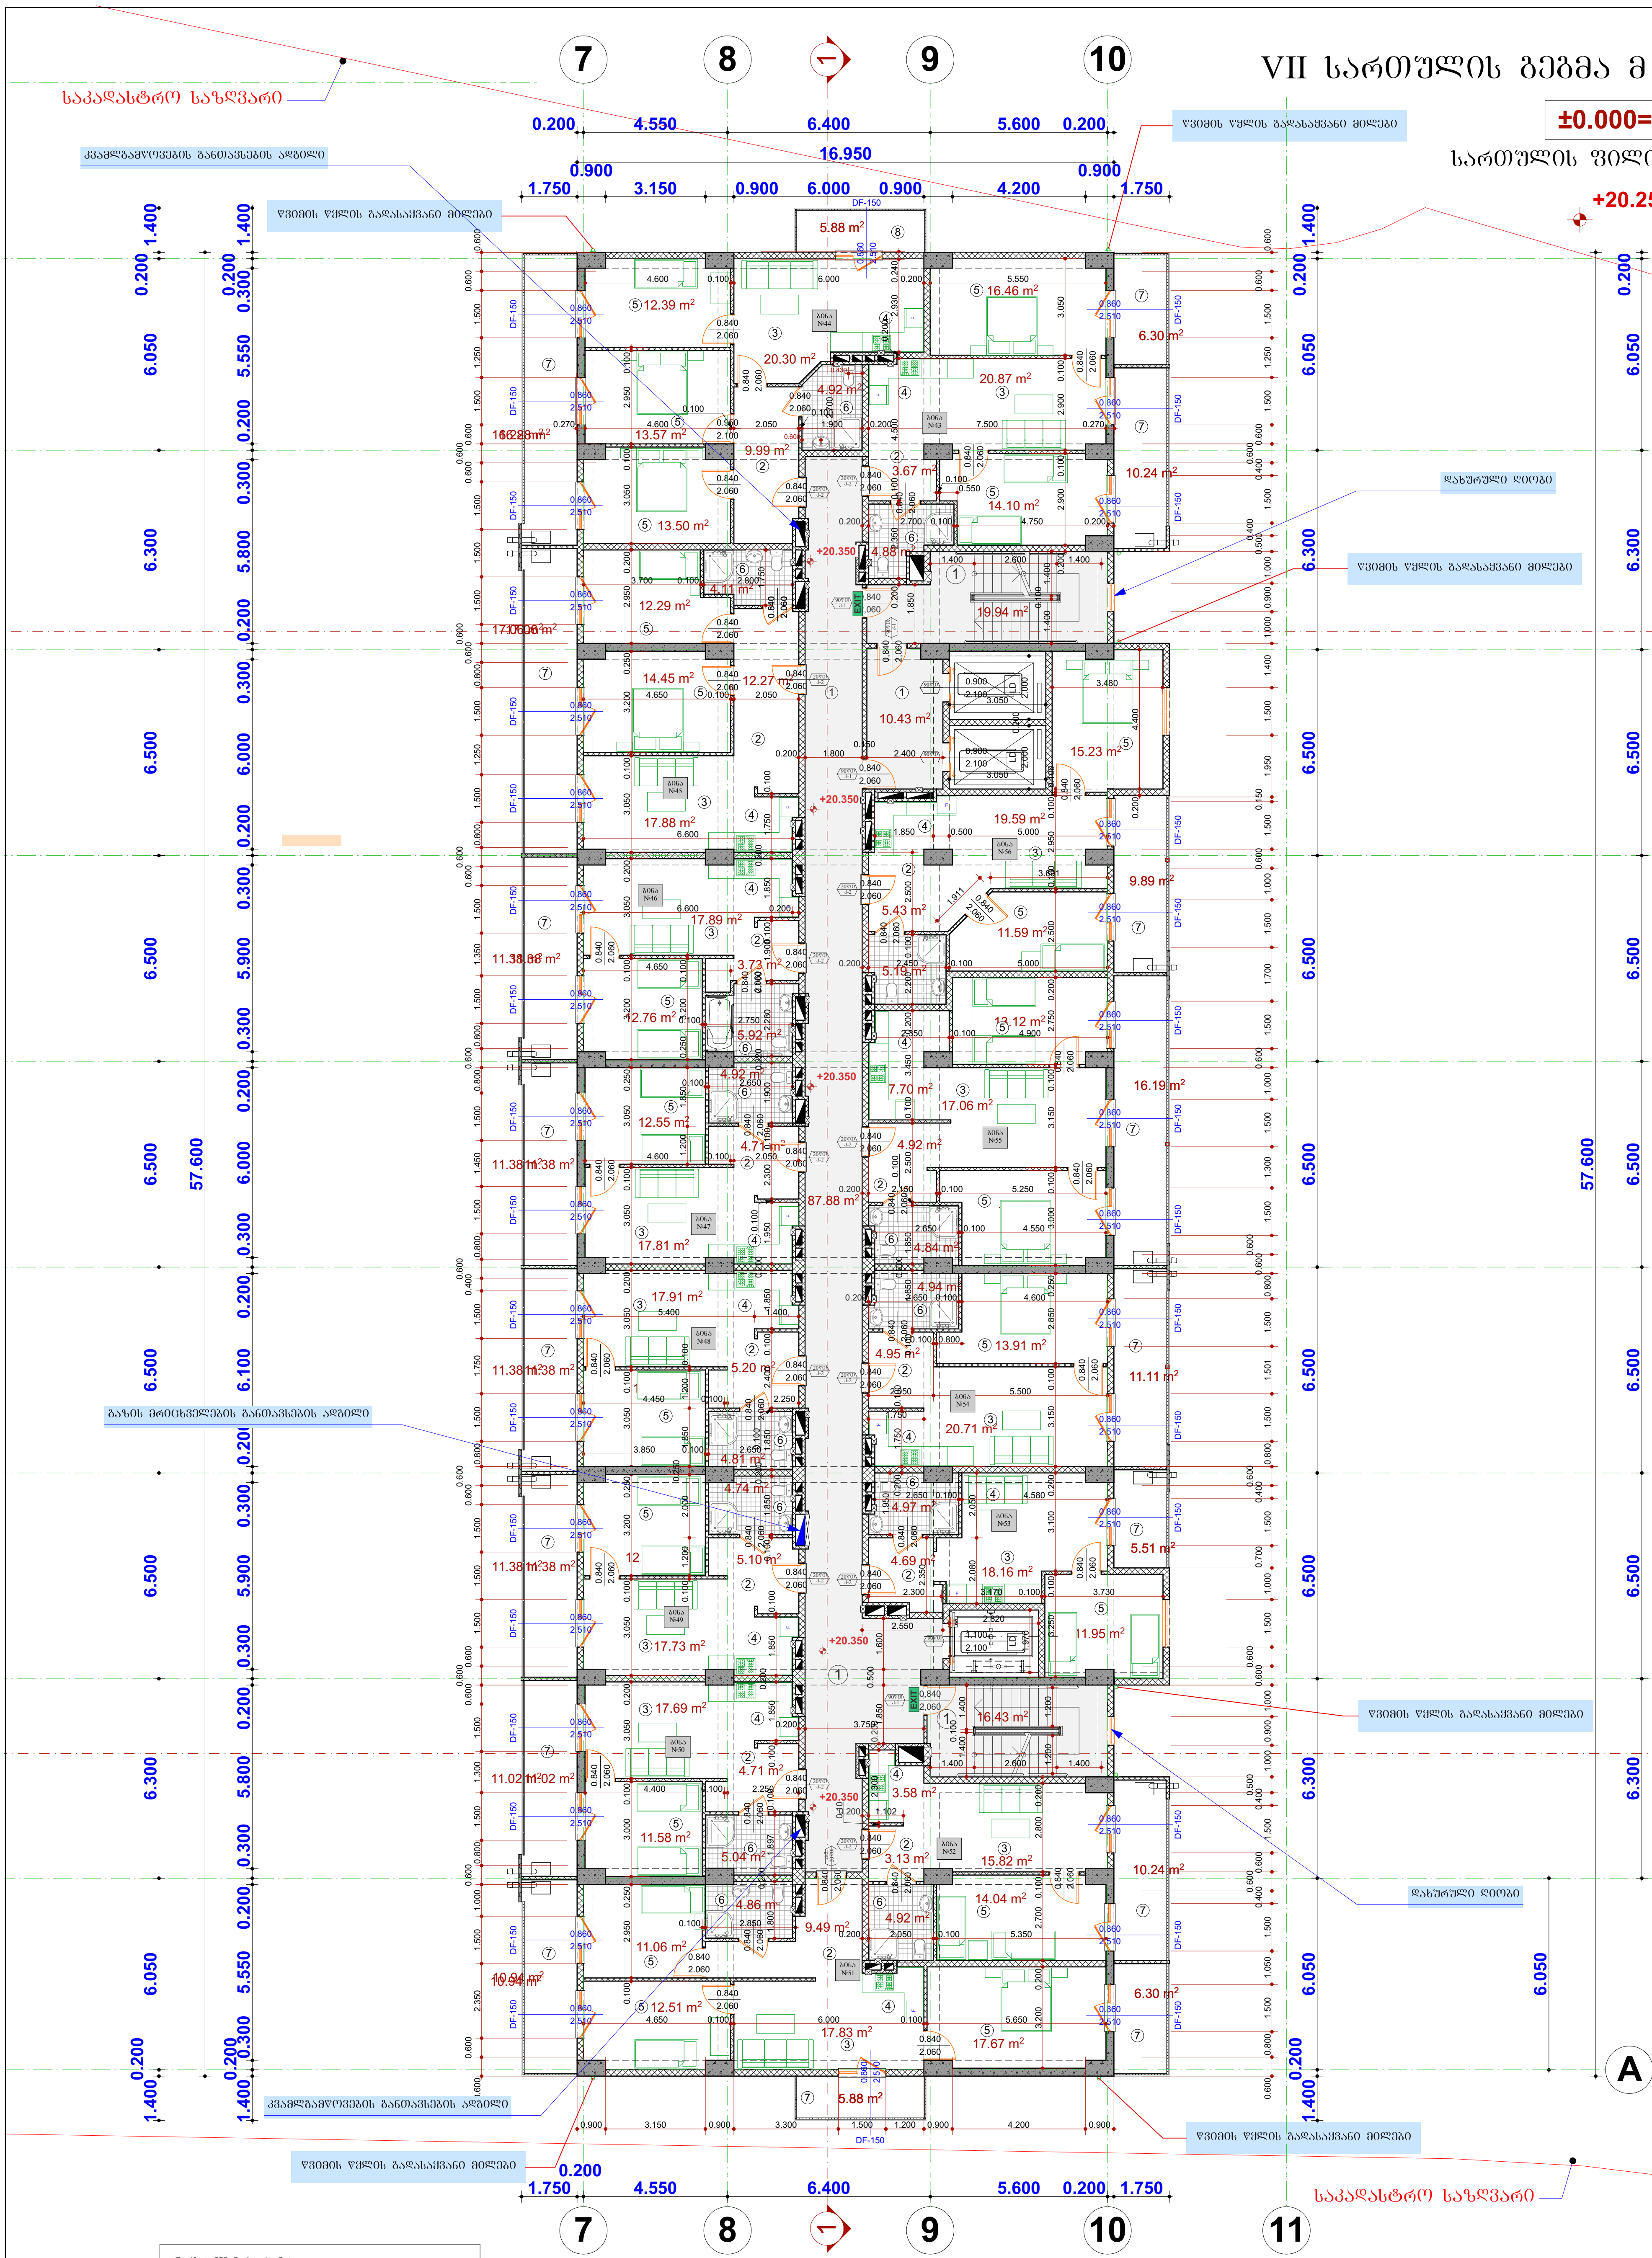


ექსპლიკაცია:

1. კიბის ბლოკი (სადარბაზო)
2. ჰოლი
3. საერთო ოთახი
4. სამზარეულო
5. საძინებელი
6. სან-კვანძი
7. საზაფხულო ფართი

| საანგარიშო ფართის დასახელება | | | |
|---|---|---|---|
| № | საერთო ფართი პერიმეტრით | საზაფხულო ფართი | მთლიანი ფართი |
| ბინა № 43 | 61.67 | 16.54 | 78.21 |
| ბინა № 44 | 76.92 | 22.16 | 99.08 |
| ბინა № 45 | 62.60 | 17.06 | 79.66 |
| ბინა № 46 | 41.62 | 11.38 | 53.00 |
| ბინა № 47 | 41.21 | 11.38 | 52.59 |
| ბინა № 48 | 41.60 | 11.38 | 52.98 |
| ბინა № 49 | 41.66 | 11.38 | 53.04 |
| ბინა № 50 | 40.25 | 11.02 | 51.27 |
| ბინა № 51 | 75.28 | 23.12 | 98.40 |
| ბინა № 52 | 42.54 | 10.24 | 52.78 |
| ბინა № 53 | 41.04 | 5.51 | 46.55 |
| ბინა № 54 | 45.81 | 11.11 | 56.92 |
| ბინა № 55 | 63.89 | 16.19 | 80.08 |
| ბინა № 56 | 58.16 | 9.89 | 68.05 |
| კიბის ბლოკისა და სადარბაზოს ფართი | | | 134.68 |

საპროექტო ორგანიზაცია
Company name
შ.პ.ს. „მაზა“

პროექტის დასახელება
Job Title
მრავალფუნქციური საცხოვრებელი სახლი

მისამართი:
Address
ქალაქი თბილი, ფარნავაზ მეფის გამზირი №21
ნაკვეთის № 01.72.14.014.049

შენიშვნა:
Notes:
1. ნახაზზე ზომები მოცემულია მილიმეტრებში.
2. ექსპლოატაციაში მიღებამდე პროექტში შესაძლებელია განხორციელდეს ცვლილებები.
3. ნახაზის ყველა ცვლილება მშენებლობის პროცესში შეთანხმებული უნდა იყოს პროექტის ავტორთან.

არქიტექტურული ნაწილი

| პროექტის სტატუსი Drawing Status | შეს. თარიღი Date |
|---|---|
| სტადია პროექტი | 2022 წ. |

შემსრულებლები
performers

| თანამდებობა | სახელი.გვარი | ხელმოწერა |
|---|---|---|
| პრ. ავტორი | დ.ბაირამაშვილი | |
| პრ. ავტორი | ზ. მემანიშვილი | |
| კომპ. შესრულება | ზ. მემანიშვილი | |

ნახაზის დასახელება
Drawing title
**VII სართულის გეგმა**

| ფურცელი № | სულ. | ფურცლის ზომა |
|---|---|---|
| | | A3 |

მასშტაბი.
Drawing Scale.
მ 1:200

# VIII სართულის გეგმა მ 1:200

±0.000=440.70

სართულის ზილის ნიშნული

+23.400

საკადასტრო საზღვარი

კვამლგამწოვების განთავსების ადგილი

წვიმის წყლის გადასაჭვანი მილები

დახურული ღიობი

გაზის მრიცხველების განთავსების ადგილი

## ექსპლიკაცია:

1. კიბის ბლოკი (სადარბაზო)
2. ჰოლი
3. საერთო ოთახი
4. სამზარეულო
5. საძილე
6. სან-კვანძი
7. საზაფხულო ფართი

| საანგარიშო ფართის დახასიათება | | | |
|---|---|---|---|
| № | საერთო ფართი კოეფიციენტით | საზაფხულო ფართი | მთლიანი ფართი |
| ბინა № 57 | 61.67 | 16.54 | 78.21 |
| ბინა № 58 | 76.92 | 22.16 | 99.08 |
| ბინა № 59 | 62.60 | 17.06 | 79.66 |
| ბინა № 60 | 41.62 | 11.38 | 53.00 |
| ბინა № 61 | 41.21 | 11.38 | 52.59 |
| ბინა № 62 | 41.60 | 11.38 | 52.98 |
| ბინა № 63 | 41.66 | 11.38 | 53.04 |
| ბინა № 64 | 40.25 | 11.02 | 51.27 |
| ბინა № 65 | 75.28 | 23.12 | 98.40 |
| ბინა № 66 | 42.54 | 10.24 | 52.78 |
| ბინა № 67 | 41.04 | 5.51 | 46.55 |
| ბინა № 68 | 45.81 | 11.11 | 56.92 |
| ბინა № 69 | 63.89 | 16.19 | 80.08 |
| ბინა № 70 | 58.16 | 9.89 | 68.05 |
| კიბის ბლოკისა და სადარბაზოს ფართი | | | 134.68 |

| | |
|---|---|
| საპროექტო ორგანიზაცია Company name | შ.პ.ს. „მაზა“ |
| პროექტის დასახელება Job Title | მრავალფუნქციური საცხოვრებელი სახლი |
| მისამართი: Address | ქალაქი თბილისი, ფარნავაზ მეფის გამზირი №21 ნაკვეთის № 01.72.14.014.049 |
| შენიშვნა: Notes | 1. ნახაზზე ზომები მოცემულია მილიმეტრებში. 2. ძმალოდაცემები მითებებზე პროექტში მასალებისა მპროექტირებლის ცვლილებები. 3. ნახაზის ზომა ცვლილება მხოლოდ პროექტის ავტორებთან. |
| არქიტექტურული ნაწილი | |
| პროექტის სტადია Drawing Status | სტადია პროექტი |
| თარიღი Date | 2022 წ. |
| შემსრულებელი performers | |
| თანამდებობა | სახელი,გვარი / ხელმოწერა |
| პრ. ავტორი | დ.ბაინდაშვილი |
| პრ. ავტორი | ზ. მემანიშვილი |
| ხელმძღვანელი | ზ. მემანიშვილი |
| ნახაზის დასახელება Drawing title | VIII სართულის გეგმა |
| ფურცლის № | ფურცლის ზომა A3 |
| მასშტაბი. Drawing Scale. | მ 1:200 |

# IX სართულის გეგმა მ 1:200

±0.000=440.70

სართულის ზილის ნიშნული

+26.550

საკადასტრო საზღვარი

კვამლგამწოვების განთავსების ადგილი

წვიმის წყლის გადასაჭვანი მილები

დახურული ღიობი

გაზის მრიცხველების განთავსების ადგილი

| საანგარიშო ფართის დახასიათება | | | |
|---|---|---|---|
| № | საერთო ფართი კერძებისთვის | საზაფხულო ფართი | მთლიანი ფართი |
| ბინა № 71 | 61.67 | 16.54 | 78.21 |
| ბინა № 72 | 76.92 | 22.16 | 99.08 |
| ბინა № 73 | 62.60 | 17.06 | 79.66 |
| ბინა № 74 | 41.62 | 11.38 | 53.00 |
| ბინა № 75 | 41.21 | 11.38 | 52.59 |
| ბინა № 76 | 41.60 | 11.38 | 52.98 |
| ბინა № 77 | 41.66 | 11.38 | 53.04 |
| ბინა № 78 | 40.25 | 11.02 | 51.27 |
| ბინა № 79 | 75.28 | 23.12 | 98.40 |
| ბინა № 80 | 42.54 | 10.24 | 52.78 |
| ბინა № 81 | 41.04 | 5.51 | 46.55 |
| ბინა № 82 | 45.81 | 11.11 | 56.92 |
| ბინა № 83 | 63.89 | 16.19 | 80.08 |
| ბინა № 84 | 58.16 | 9.89 | 68.05 |
| კიბის ბლოკისა და სადარბაზოს ფართი | | | 134.68 |

ექსპლიკაცია:

1. კიბის ბლოკი (სადარბაზო)
2. ჰოლი
3. საერთო ოთახი
4. სამზარეულო
5. საძილე
6. სან-კვანძი
7. საზაფხულო ფართი

| | |
|---|---|
| საპროექტო ორგანიზაცია Company name | შ.პ.ს. „მაზა“ |
| პროექტის დასახელება Job Title | მრავალფუნქციური საცხოვრებელი სახლი |
| მისამართი: Address | ქალაქი თბილისი, ფარნავაზ მეფის გამზირი №21 ნაკვეთის № 01.72.14.014.049 |
| შენიშვნა: Notes: | 1. ნახაზზე ზომები მოცემულია მილიმეტრებში. 2. პასკლოტაციები მითუთითებულ პროექტში შესაბამებულია მშენებლობის ადგილზე. 3. ნახაზის ნებისმიერი მონაკვეთის ცვლილება მოითხოვს პროექტის ავტორთან. |
| არქიტექტურული ნაწილი | |
| პროექტის სტადია Drawing Status | ბეტ. თარიღი Date |
| სტადია პროექტი | 2022 წ. |
| შემსრულებლები performers | |
| თანამდებობა | სახელი,გვარი / ხელმოწერა |
| პრ. ავტორი | დ.ბაირამბეგოვი |
| პრ. ავტორი | ზ. მემანიშვილი |
| ხელმძღვანელი | ზ. მემანიშვილი |
| ნახაზის დასახელება Drawing title | IX სართულის გეგმა |
| ფურცლის № | ფორმატის ზომა A3 |
| მასშტაბი Drawing Scale. | მ 1:200 |

# X სართულის გეგმა მ 1:200

±0.000=440.70

სართულის ფილის ნიშნული

+29.700

საკადასტრო საზღვარი

კვამლგამწოვების განთავსების ადგილი

წვიმის წყლის გადასაქცევი მილები

დახურული ღიობი

გაზის მრიცხველების განთავსების ადგილი

## ექსპლიკაცია:

1. კიბის ბლოკი (სადარბაზო)
2. ჰოლი
3. საერთო ოთახი
4. სამზარეულო
5. საძილე
6. სან-კვანძი
7. საზაფხულო ფართი

| საანგარიშო ფართის დახასიათება | | | |
|---|---|---|---|
| № | საერთო ფართი კოეფიციენტით | საზაფხულო ფართი | მთლიანი ფართი |
| ბინა № 85 | 61.67 | 16.54 | 78.21 |
| ბინა № 86 | 76.92 | 22.16 | 99.08 |
| ბინა № 87 | 62.60 | 17.06 | 79.66 |
| ბინა № 88 | 41.62 | 11.38 | 53.00 |
| ბინა № 89 | 41.21 | 11.38 | 52.59 |
| ბინა № 90 | 41.60 | 11.38 | 52.98 |
| ბინა № 91 | 41.66 | 11.38 | 53.04 |
| ბინა № 92 | 40.25 | 11.02 | 51.27 |
| ბინა № 93 | 75.28 | 23.12 | 98.40 |
| ბინა № 94 | 42.54 | 10.24 | 52.78 |
| ბინა № 95 | 41.04 | 5.51 | 46.55 |
| ბინა № 96 | 45.81 | 11.11 | 56.92 |
| ბინა № 97 | 63.89 | 16.19 | 80.08 |
| ბინა № 98 | 58.16 | 9.89 | 68.05 |
| კიბის ბლოკისა და სადარბაზოს ფართი | | | 134.68 |

| | |
|---|---|
| საპროექტო ორგანიზაცია Company name | შ.პ.ს. „მაზა“ |
| პროექტის დასახელება Job Title | მრავალფუნქციური საცხოვრებელი სახლი |
| მისამართი: Address | ქალაქი თბილისი, ფარანაჯის მეფის ბაზისთან №21 ნაკვეთის № 01.72.14.014.049 |
| შენიშვნა: Notes | 1. ნახაზზე ზომები მოცემულია მილიმეტრებში. 2. ძმასლოტაციები მითებამდე პროექტში მასალებისა მანონმდებლობა ცვლილებები. 3. ნახაზის ნებისმიერი მასშტაბირება |
| არქიტექტურული ნაწილი | |
| პროექტის სტადია Drawing Status | მას. თარიღი Date |
| სტადია პროექტი | 2022 წ. |
| შემსრულებლები performers | |
| თანამდებობა | სახელი,გვარი / ხელმოწერა |
| პრ. პატრონი | დ.პატრამაშვილი |
| პრ. პატრონი | ზ. მამანიშვილი |
| ხელმძღვანელი | ზ. მამანიშვილი |
| ნახაზის დასახელება Drawing title | X სართულის გეგმა |
| ფურცლის № | ფურცლის ზომა A3 |
| მასშტაბი Drawing Scale | მ 1:200 |

# XI სართულის გეგმა მ 1:200

±0.000=440.70

სართულის ზილის ნიშნული

+32.850

საკადასტრო საზღვარი

კვამლგამწოვების განთავსების ადგილი

წვიმის წყლის გადასაქცევი მილები

დახურული ღიობი

გაზის მრიცხველების განთავსების ადგილი

| | | |

# XII სართულის გეგმა მ 1:200

±0.000=440.70

სართულის ზილის ნიშნული

+36.000

საკადასტრო საზღვარი

კვამლგამწოვების განთავსების ადგილი

წვიმის წყლის გადასაქვანი მილები

დახურული ღიობი

გაზის მრიცხველების განთავსების ადგილი

| | 7 | 8 | 1 | 9 | 10 | 11 |
|---|---|---|---|---|---|---|
| I | | | | | | |
| J | | | | | | |
| H | | | | | | 2 |
| G | | | | | | |
| F | | | | | | |
| E | | | | | | |
| D | | | | | | |
| C | | | | | | 3 |
| B | | | | | | |
| A | | | | | | |

ექსპლიკაცია:

1. კიბის ბლოკი (სადარბაზო)
2. ჰოლი
3. საერთო ოთახი
4. სამზარეულო
5. საძილე
6. სან-კვანძი
7. საზაფხულო ფართი

| საანგარიშო ფართის დახასიათება | | | |
|---|---|---|---|
| № | საერთო ფართი კერძობრივ | საზაფხულო ფართი | მთლიანი ფართი |
| ბინა № 113 | 61.67 | 16.54 | 78.21 |
| ბინა № 114 | 76.92 | 22.16 | 99.08 |
| ბინა № 115 | 62.60 | 17.06 | 79.66 |
| ბინა № 116 | 41.62 | 11.38 | 53.00 |
| ბინა № 117 | 41.21 | 11.38 | 52.59 |
| ბინა № 118 | 41.60 | 11.38 | 52.98 |
| ბინა № 119 | 41.66 | 11.38 | 53.04 |
| ბინა № 120 | 40.25 | 11.02 | 51.27 |
| ბინა № 121 | 75.28 | 23.12 | 98.40 |
| ბინა № 122 | 42.54 | 10.24 | 52.78 |
| ბინა № 123 | 41.04 | 5.51 | 46.55 |
| ბინა № 124 | 45.81 | 11.11 | 56.92 |
| ბინა № 125 | 63.89 | 16.19 | 80.08 |
| ბინა № 126 | 58.16 | 9.89 | 68.05 |
| კიბის ბლოკისა და სადარბაზოს ფართი | | | 134.68 |

| | |
|---|---|
| საორიენტაციო ორგანიზაცია Company name | შ.პ.ს. „მაზა“ |
| პროექტის დასახელება Job Title | მრავალფუნქციური საცხოვრებელი სახლი |
| მისამართი: Address | ქალაქი თბილისი, ფარნავაზ მეფის ბაზრობის №21 ნაკვეთის № 01.72.14.014.049 |
| შენიშვნა: Notes: | 1. ნახაზზე ზომები მოცემულია მილიმეტრებში. 2. ძმასლოტაციები მითუთებულ პროექტში მასალებშია მანორმალიზებული ცვლილებები. 3. ნახაზის ხელით ცვლილება მიუღებელია, პროექტის ავტორისგან მეთანხმების გარეშე ცვლილების ავტორისგან. |
| არქიტექტურული ნაწილი | |
| პროექტის სტადია Drawing Status | სტადია პროექტი |
| თარიღი Date | 2022 წ. |
| შემსრულებლები performers | |
| თანამდებობა | სახელი,გვარი / ხელმოწერა |
| პრ. ავტორი | დ.ბაირამბეგოვი |
| პრ. ავტორი | ზ. მეგანიშვილი |
| ტექნ. მხარდაჭერა | ზ. მეგანიშვილი |
| ნახაზის დასახელება Drawing title | XII სართულის გეგმა |
| ფურცლის № | ფურცლის ზომა A3 |
| მასშტაბი Drawing Scale. | მ 1:200 |

# XIII სართულის გეგმა მ 1:200

±0.000=440.70

სართულის ზილის ნიშნული

+39.150

საკადასტრო საზღვარი

კვამლგამწოვების განთავსების ადგილი

წვიმის წყლის გადასაქცევი მილები

დახურული ღიობი

გაზის მრიცხველების განთავსების ადგილი

| საანგარიშო ფართის დასახელება | | | |
|---|---|---|---|
| № | საერთო ფართი კორპუსის | საზაფხულო ფართი | მთლიანი ფართი |
| ბინა № 127 | 61.67 | 16.54 | 78.21 |
| ბინა № 128 | 76.92 | 22.16 | 99.08 |
| ბინა № 129 | 62.60 | 17.06 | 79.66 |
| ბინა № 130 | 41.62 | 11.38 | 53.00 |
| ბინა № 131 | 41.21 | 11.38 | 52.59 |
| ბინა № 132 | 41.60 | 11.38 | 52.98 |
| ბინა № 133 | 41.66 | 11.38 | 53.04 |
| ბინა № 134 | 40.25 | 11.02 | 51.27 |
| ბინა № 135 | 75.28 | 23.12 | 98.40 |
| ბინა № 136 | 42.54 | 10.24 | 52.78 |
| ბინა № 137 | 41.04 | 5.51 | 46.55 |
| ბინა № 138 | 45.81 | 11.11 | 56.92 |
| ბინა № 139 | 63.89 | 16.19 | 80.08 |
| ბინა № 140 | 58.16 | 9.89 | 68.05 |
| კიბის ბლოკისა და სადარბაზოს ფართი | | | 134.68 |

ექსპლიკაცია:

1. კიბის ბლოკი (სადარბაზო)
2. ჰოლი
3. საერთო ოთახი
4. სამზარეულო
5. საძილე
6. სან-კვანძი
7. საზაფხულო ფართი

| | |
|---|---|
| საპროექტო ორგანიზაცია Company name | შ.პ.ს. „მაზა“ |
| პროექტის დასახელება Job Title | მრავალფუნქციური საცხოვრებელი სახლი |
| მისამართი: Address | ქალაქი თბილისი, ფარანაჯის მეფის გამზირი №21 ნაკვეთის № 01.72.14.014.049 |
| შენიშვნა: Notes: | 1. ნახაზზე ზომები მოცემულია მილიმეტრებში. 2. პასკლოტაციები მითუთითებე პროექტში მასალებში მანიშნებელია ცვლილებები. 3. ნახაზის ხელის ცვლილება მთხელობის პროცესში მეთანხმებელი უნდა ცვლის პროექტის ავტორებთან. |
| არქიტექტურული ნაწილი | |
| პროექტის სტადია Drawing Status | მშპ. თარიღი Date |
| სტადია პროექტი | 2022 წ. |
| შემსრულებლები performers | |
| თანამდებობა | სახელი,გვარი / ხელმოწერა |
| პრ. ავტორი | დ.ბაინდმანიელი |
| პრ. ავტორი | ზ. მემანიშვილი |
| ხელმძღვანელი | ზ. მემანიშვილი |
| ნახაზის დასახელება Drawing title | XIII სართულის გეგმა |
| ფურცლის № | ფორმატის ზომა A3 |
| მასშტაბი. Drawing Scale. | მ 1:200 |

# XIV სართულის გეგმა მ 1:200

±0.000=440.70

სართულის ზილის ნიშნული

+42.300

საკადასტრო საზღვარი

კვამლგამწოვების განთავსების ადგილი

წვიმის წყლის გადასაქვაბი მილები

დახურული ღიობი

გაზის მრიცხველების განთავსების ადგილი

| საანგარიშო ფართის დახასიათება | | | |
|---|---|---|---|
| № | საერთო ფართი კერძოსტრით | საზაფხულო ფართი | მთლიანი ფართი |
| ბინა № 141 | 61.67 | 16.54 | 78.21 |
| ბინა № 142 | 76.92 | 22.16 | 99.08 |
| ბინა № 143 | 62.60 | 17.06 | 79.66 |
| ბინა № 144 | 41.62 | 11.38 | 53.00 |
| ბინა № 145 | 41.21 | 11.38 | 52.59 |
| ბინა № 146 | 41.60 | 11.38 | 52.98 |
| ბინა № 147 | 41.66 | 11.38 | 53.04 |
| ბინა № 148 | 40.25 | 11.02 | 51.27 |
| ბინა № 149 | 75.28 | 23.12 | 98.40 |
| ბინა № 150 | 42.54 | 10.24 | 52.78 |
| ბინა № 151 | 41.04 | 5.51 | 46.55 |
| ბინა № 152 | 45.81 | 11.11 | 56.92 |
| ბინა № 153 | 63.89 | 16.19 | 80.08 |
| ბინა № 154 | 58.16 | 9.89 | 68.05 |
| კიბის ბლოკისა და სადარბაზოს ფართი | | | 134.68 |

ექსპლიკაცია:

1. კიბის ბლოკი (სადარბაზო)
2. ჰოლი
3. საერთო ოთახი
4. სამზარეულო
5. საძილე
6. სან-კვანძი
7. საზაფხულო ფართი

| | |
|---|---|
| საპროექტო ორგანიზაცია Company name | შ.პ.ს. „მაზა“ |
| პროექტის დასახელება Job Title | მრავალფუნქციური საცხოვრებელი სახლი |
| მისამართი: Address | ქალაქი თბილისი, ფარნავაზ მეფის გამზირი №21 ნაკვეთის № 01.72.14.014.049 |
| შენიშვნა: Notes | 1. ნახაზზე ზომები მოცემულია მილიმეტრებში. 2. პასპორტიზაციები მიეწებებულ პროექტში მასალებშია განსორციელება ცვლილებები. 3. ნახაზის ხელის ცვლილება მხოლოდ პროექტის ავტორისა. პროექტში შეტანილი ნებისმიერი ცვლილების ავტორისა. |
| არქიტექტურული ნაწილი | |
| პროექტის სტადია Drawing Status | სტადია პროექტი |
| შეს. თარიღი Date | 2022 წ. |
| შემსრულებელი performers | |
| თანამდებობა | სახელი,გვარი / ხელმოწერა |
| პრ. ავტორი | დ.ბაირამბეგოვი |
| პრ. ავტორი | ზ. მეგანიშვილი |
| ჯგუფ. მეთაური | ზ. მეგანიშვილი |
| ნახაზის დასახელება Drawing title | XIV სართულის გეგმა |
| ფურცლის № | ფურცლის ზომა A3 |
| მასშტაბი. Drawing Scale. | მ 1:200 |

# XV სართულის გეგმა მ 1:200

±0.000=440.70

სართულის ზილის ნიშნული

+45.450

საკადასტრო საზღვარი

კვამლგამწოვების განთავსების ადგილი

წვიმის წყლის გადასაჭვანი მილები

დახურული ღიობი

გაზის მრიცხველების განთავსების ადგილი

## ექსპლიკაცია:

1. კიბის ბლოკი (სადარბაზო)
2. ჰოლი
3. საერთო ოთახი
4. სამზარეულო
5. საძილე
6. სან-კვანძი
7. საზაფხულო ფართი

| საანგარიშო ფართის დასახელება | | | |
|---|---|---|---|
| № | საერთო ფართი კონტურით | საზაფხულო ფართი | მთლიანი ფართი |
| ბინა № 155 | 61.67 | 16.54 | 78.21 |
| ბინა № 156 | 76.92 | 22.16 | 99.08 |
| ბინა № 157 | 62.60 | 17.06 | 79.66 |
| ბინა № 158 | 41.62 | 11.38 | 53.00 |
| ბინა № 159 | 41.21 | 11.38 | 52.59 |
| ბინა № 160 | 41.60 | 11.38 | 52.98 |
| ბინა № 161 | 41.66 | 11.38 | 53.04 |
| ბინა № 162 | 40.25 | 11.02 | 51.27 |
| ბინა № 163 | 75.28 | 23.12 | 98.40 |
| ბინა № 164 | 42.54 | 10.24 | 52.78 |
| ბინა № 165 | 41.04 | 5.51 | 46.55 |
| ბინა № 166 | 45.81 | 11.11 | 56.92 |
| ბინა № 167 | 63.89 | 16.19 | 80.08 |
| ბინა № 168 | 58.16 | 9.89 | 68.05 |
| კიბის ბლოკისა და სადარბაზოს ფართი | | | 134.68 |

| | |
|---|---|
| საორგანიზაციო ორგანიზაცია Company name | შ.პ.ს. „მაზა“ |
| პროექტის დასახელება Job Title | მრავალფუნქციური საცხოვრებელი სახლი |
| მისამართი: Address | ქალაქი თბილისი, ფარნავაზ მეფის გამზირი №21 ნაკვეთის № 01.72.14.014.049 |
| შენიშვნა: Notes | 1. ნახაზზე ზომები მოცემულია მილიმეტრებში. 2. ძმასლოტაციები მითებებზე პროექტში მასალებზე მანიშნებელია ცვლილებები. 3. ნახაზის ხელის ცვლილება მთანხმებლობის პროცესში მეთანხმებელი უნდა ცნოს პროექტის ავტორებად. |
| არქიტექტურული ნაწილი | |
| პროექტის სტადია Drawing Status | ბეტ. თარიღი Date |
| სტადია პროექტი | 2022 წ. |
| შემსრულებლები performers | |
| თანამდებობა | სახელი,გვარი / ხელმოწერა |
| პრ. ავტორი | დ.ბაირამბეგოვი |
| პრ. ავტორი | ზ. მემანიშვილი |
| ხელმძღვანელი | ზ. მემანიშვილი |
| ნახაზის დასახელება Drawing title | XV სართულის გეგმა |
| ფურცლის № | ფორმატის ზომა |
| | A3 |
| მასშტაბი. Drawing Scale. | მ 1:200 |

# XVI სართულის გეგმა მ 1:200

±0.000=440.70

სართულის ზილის ნიშნული

+48.600

საკადასტრო საზღვარი

კვამლგამწოვების განთავსების ადგილი

წვიმის წყლის გადასაქცევი მილები

დახურული ღიობი

გაზის მრიცხველების განთავსების ადგილი

| საანგარიშო ფართის დახასიათება | | | |
|---|---|---|---|
| № | საერთო ფართი კერძოსტრით | საზაფხულო ფართი | მთლიანი ფართი |
| ბინა № 169 | 61.86 | 16.54 | 78.40 |
| ბინა № 170 | 77.10 | 22.16 | 99.26 |
| ბინა № 17 | 62.65 | 17.06 | 79.71 |
| ბინა № 172 | 41.71 | 11.38 | 53.09 |
| ბინა № 173 | 41.25 | 11.38 | 52.63 |
| ბინა № 174 | 41.62 | 11.38 | 53.00 |
| ბინა № 175 | 41.75 | 11.38 | 53.13 |
| ბინა № 176 | 40.32 | 11.02 | 51.34 |
| ბინა № 177 | 75.39 | 23.12 | 98.51 |
| ბინა № 178 | 42.67 | 10.24 | 52.91 |
| ბინა № 179 | 40.90 | 5.51 | 46.41 |
| ბინა № 180 | 45.81 | 11.11 | 56.92 |
| ბინა № 181 | 64.05 | 16.19 | 80.24 |
| ბინა № 182 | 58.28 | 9.89 | 68.17 |
| კიბის ბლოკისა და სადარბაზოს ფართი | | | 134.78 |

ექსპლიკაცია:

1. კიბის ბლოკი (სადარბაზო)
2. ჰოლი
3. საერთო ოთახი
4. სამზარეულო
5. საძილე
6. სან-კვანძი
7. საზაფხულო ფართი

| | |
|---|---|
| საორგანიზაციო ორგანიზაცია Company name | შ.პ.ს. „მაზა“ |
| პროექტის დასახელება Job Title | მრავალფუნქციური საცხოვრებელი სახლი |
| მისამართი: Address | ქალაქი თბილისი, ფარნავაზ მეფის ბაზრობა №21 ნაკვეთის № 01.72.14.014.049 |
| შენიშვნა: Notes | 1. ნახაზზე ზომები მოცემულია მილიმეტრებში. 2. პასპორტიზაციები მიეთვალება პროექტში მასალებისა მანორმატიულო ცვლილებები. 3. ნახაზის ხელით ცვლილება მიეწინააღმდეგება პროექტის ავტორებს. |
| არქიტექტურული ნაწილი | |
| პროექტის სტადია Drawing Status | მშპ. თარიღი Date |
| სტადია პროექტი | 2022 წ. |
| შემსრულებლები performers | |
| თანამდებობა | სახელი,გვარი / ხელმოწერა |
| პრ. ავტორი | დ.ბაირამბეგოვი |
| პრ. ავტორი | ზ. მემანიშვილი |
| ხელმძღვანელი | ზ. მემანიშვილი |
| ნახაზის დასახელება Drawing title | XVI სართულის გეგმა |
| ფურცლის № | ფორმატის ზომა |
| A3 | |
| მასშტაბი. Drawing Scale. | მ 1:200 |

# XVII სართულის გეგმა მ 1:200

±0.000=440.70

სართულის ზილის ნიშნული

+51.750

საკადასტრო საზღვარი

კვამლგამწოვების განთავსების ადგილი

წვიმის წყლის გადასაქცევი მილები

დახურული ღიობი

გაზის მრიცხველების განთავსების ადგილი

| საანგარიშო ფართის დახასიათება | | | |
|---|---|---|---|
| № | საერთო ფართი კერძოსტრით | საზაფხულო ფართი | მთლიანი ფართი |
| ბინა № 183 | 61.86 | 16.54 | 78.40 |
| ბინა № 184 | 77.10 | 22.16 | 99.26 |
| ბინა № 185 | 62.65 | 17.06 | 79.71 |
| ბინა № 186 | 41.71 | 11.38 | 53.09 |
| ბინა № 187 | 41.25 | 11.38 | 52.63 |
| ბინა № 188 | 41.62 | 11.38 | 53.00 |
| ბინა № 189 | 41.75 | 11.38 | 53.13 |
| ბინა № 190 | 40.32 | 11.02 | 51.34 |
| ბინა № 191 | 75.39 | 23.12 | 98.51 |
| ბინა № 192 | 42.67 | 10.24 | 52.91 |
| ბინა № 193 | 40.90 | 5.51 | 46.41 |
| ბინა № 194 | 45.81 | 11.11 | 56.92 |
| ბინა № 195 | 64.05 | 16.19 | 80.24 |
| ბინა № 196 | 58.28 | 9.89 | 68.17 |
| კიბის ბლოკისა და სადარბაზოს ფართი | | | 134.78 |

ექსპლიკაცია:

1. კიბის ბლოკი (სადარბაზო)
2. ჰოლი
3. საერთო ოთახი
4. სამზარეულო
5. საძილე
6. სან-კვანძი
7. საზაფხულო ფართი

| | |
|---|---|
| საერთაშორისო კლასიფიკატორი | |
| საერთაშორისო კლასიფიკატორი | |
# XVIII სართულის გეგმა მ 1:200

±0.000=440.70

სართულის ზილის ნიშნული

+54.900

საკადასტრო საზღვარი

კვამლგამწოვების განთავსების ადგილი

წვიმის წყლის გადასაჭვანი მილები

დახურული ღიობი

გაზის მრიცხველების განთავსების ადგილი

| საანგარიშო ფართის დახასიათება | | | |
|---|---|---|---|
| № | საერთო ფართი კერძოსტრიო | საზაფხულო ფართი | მთლიანი ფართი |
| ბინა № 197 | 61.86 | 16.54 | 78.40 |
| ბინა № 198 | 77.10 | 22.16 | 99.26 |
| ბინა № 199 | 62.65 | 17.06 | 79.71 |
| ბინა № 200 | 41.71 | 11.38 | 53.09 |
| ბინა № 201 | 41.25 | 11.38 | 52.63 |
| ბინა № 202 | 41.62 | 11.38 | 53.00 |
| ბინა № 203 | 41.75 | 11.38 | 53.13 |
| ბინა № 204 | 40.32 | 11.02 | 51.34 |
| ბინა № 205 | 75.39 | 23.12 | 98.51 |
| ბინა № 206 | 42.67 | 10.24 | 52.91 |
| ბინა № 207 | 40.90 | 5.51 | 46.41 |
| ბინა № 208 | 45.81 | 11.11 | 56.92 |
| ბინა № 209 | 64.05 | 16.19 | 80.24 |
| ბინა № 210 | 58.28 | 9.89 | 68.17 |
| კიბის ბლოკისა და სადარბაზოს ფართი | | | 134.78 |

ექსპლიკაცია:

1. კიბის ბლოკი (სადარბაზო)
2. ჰოლი
3. საერთო ოთახი
4. სამზარეულო
5. საძილე
6. სან-კვანძი
7. საზაფხულო ფართი

| | |
|---|---|
| საპროექტო ორგანიზაცია Company name | შ.პ.ს. „მაზა“ |
| პროექტის დასახელება Job Title | მრავალბინიანი, მრავალფუნქციური საცხოვრებელი სახლი |
| მისამართი: Address | ქალაქი თბილისი, ფარნავაზ მეფის გამზირი №21 ნაკვეთის № 01.72.14.014.049 |
| შენიშვნა: Notes: | 1. ნახაზზე ზომები მოცემულია მილიმეტრებში. 2. ძმასლოტაციები მითებებზე პროექტში შესაბამებულია მშენებლობის ცხლობებში. 3. ნახაზის ზომები უნდა შემოწმდეს მშენებლობის პროცესში მეთანამშრომელი უნდა ცნობა პროექტის ავტორებს. |
| არქიტექტურული ნაწილი | |
| პროექტის სტადია Drawing Status | ბეტ. თარიღი Date |
| სტადია პროექტი | 2022 წ. |
| შემსრულებლები performers | |
| თანამდებობა | სახელი,გვარი / ხელმოწერა |
| პრ. ავტორი | დ.ბაირამბეგოვი |
| პრ. ავტორი | ზ. მემანიშვილი |
| ხელმძღვანელი | ზ. მემანიშვილი |
| ნახაზის დასახელება Drawing title | XVIII სართულის გეგმა |
| ფურცელი № | ფორმატის ზომა |
| | A3 |
| მასშტაბი. Drawing Scale. | მ 1:200 |

# XIX სართულის გეგმა მ 1:200

±0.000=440.70

სართულის ზილის ნიშნული

+58.050

საკადასტრო საზღვარი

კვამლგამწოვების განთავსების ადგილი

წვიმის წყლის გადასაქცევი მილები

დახურული ღიობი

გაზის მრიცხველების განთავსების ადგილი

| საანგარიშო ფართის დახასიათება | | | |
|---|---|---|---|
| № | საერთო ფართი კერძოსტრით | საზაფხულო ფართი | მთლიანი ფართი |
| ბინა № 211 | 61.86 | 16.54 | 78.40 |
| ბინა № 212 | 77.10 | 22.16 | 99.26 |
| ბინა № 213 | 62.65 | 17.06 | 79.71 |
| ბინა № 214 | 41.71 | 11.38 | 53.09 |
| ბინა № 215 | 41.25 | 11.38 | 52.63 |
| ბინა № 216 | 41.62 | 11.38 | 53.00 |
| ბინა № 217 | 41.75 | 11.38 | 53.13 |
| ბინა № 218 | 40.32 | 11.02 | 51.34 |
| ბინა № 219 | 75.39 | 23.12 | 98.51 |
| ბინა № 220 | 42.67 | 10.24 | 52.91 |
| ბინა № 221 | 40.90 | 5.51 | 46.41 |
| ბინა № 222 | 45.81 | 11.11 | 56.92 |
| ბინა № 223 | 64.05 | 16.19 | 80.24 |
| ბინა № 224 | 58.28 | 9.89 | 68.17 |
| კიბის ბლოკისა და სადარბაზოს ფართი | | | 134.78 |

ექსპლიკაცია:

1. კიბის ბლოკი (სადარბაზო)
2. ჰოლი
3. საერთო ოთახი
4. სამზარეულო
5. საძილე
6. სან-კვანძი
7. საზაფხულო ფართი

| | |
|---|---|
| საორგანიზაციო ორგანიზაცია Company name | შ.პ.ს. „მაზა“ |
| პროექტის დასახელება Job Title | მრავალბინიანი, მრავალფუნქციური საცხოვრებელი სახლი |
| მისამართი: Address | ქალაქი თბილისი, ფარნავაზ მეფის ბაზრობა №21 ნაკვეთის № 01.72.14.014.049 |
| შენიშვნა: Notes: | 1. ნახაზზე ზომები მოცემულია მილიმეტრებში. 2. პასპორტიზაციამი მითვალისწინებული სრულად შესაბამება მშენებლობის ეროვნულ კანონმდებლობას. 3. ნახაზის ზომები უნდა შემოწმდეს პროექტის ავტორთან. |
| არქიტექტურული ნაწილი | |
| პროექტის სტადია Drawing Status | ტექ. პროექტი |
| თარიღი Date | 2022 წ. |
| შემსრულებლები performers | |
| თანამდებობა | სახელი,გვარი / ხელმოწერა |
| არქ. ავტორი | დ.ბარნაბიშვილი |
| არქ. ავტორი | ზ. მეგანიშვილი |
| ხელმძღვანელი | ზ. მეგანიშვილი |
| ნახაზის დასახელება Drawing title | XIX სართულის გეგმა |
| ფურცლის № | ფორმატის ზომა A3 |
| მასშტაბი Drawing Scale. | მ 1:200 |

# XX სართულის გეგმა მ 1:200

±0.000=440.70

სართულის ზილის ნიშნული

+61.200

საკადასტრო საზღვარი

კვამლგამწოვების განთავსების ადგილი

წვიმის წყლის გადასაქცევი მილები

დახურული ღიობი

გაზის მრიცხველების განთავსების ადგილი

| საანგარიშო ფართის დახასიათება | | | |
|---|---|---|---|
| № | საერთო ფართი კერძოსტრით | საზაფხულო ფართი | მთლიანი ფართი |
| ბინა № 225 | 61.86 | 16.54 | 78.40 |
| ბინა № 226 | 77.10 | 22.16 | 99.26 |
| ბინა № 227 | 62.65 | 17.06 | 79.71 |
| ბინა № 228 | 41.71 | 11.38 | 53.09 |
| ბინა № 229 | 41.25 | 11.38 | 52.63 |
| ბინა № 230 | 41.62 | 11.38 | 53.00 |
| ბინა № 231 | 41.75 | 11.38 | 53.13 |
| ბინა № 232 | 40.32 | 11.02 | 51.34 |
| ბინა № 233 | 75.39 | 23.12 | 98.51 |
| ბინა № 234 | 42.67 | 10.24 | 52.91 |
| ბინა № 235 | 40.90 | 5.51 | 46.41 |
| ბინა № 236 | 45.81 | 11.11 | 56.92 |
| ბინა № 237 | 64.05 | 16.19 | 80.24 |
| ბინა № 238 | 58.28 | 9.89 | 68.17 |
| კიბის ბლოკისა და სადარბაზოს ფართი | | | 134.78 |

ექსპლიკაცია:

1. კიბის ბლოკი (სადარბაზო)
2. ჰოლი
3. საერთო ოთახი
4. სამზარეულო
5. საძილე
6. სან-კვანძი
7. საზაფხულო ფართი

| | |
|---|---|
| საორგანიზაციო ორგანიზაცია Company name | შ.პ.ს. „მაზა“ |
| პროექტის დასახელება Job Title | მრავალბინიანი, მრავალფუნქციური საცხოვრებელი სახლი |
| მისამართი: Address | ქალაქი თბილისი, ფარნავაზ მეფის გამზირი №21 ნაკვეთის № 01.72.14.014.049 |
| შენიშვნა: Notes: | 1. ნახაზზე ზომები მოცემულია მილიმეტრებში. 2. პასპორტიზაციები მიეთვალება პროექტში მასალებისა მანორმირებელზე ცვლილებები. 3. ნახაზის ზომა ცვლილება მხოლოდ ობიექტის პროექტში შეთანხმების ნებისა ცხრილ პროექტის ავტორისა. |
| არქიტექტურული ნაწილი | |
| პროექტის სტადია Drawing Status | სტადია პროექტი |
| შეს. თარიღი Date | 2022 წ. |
| შემსრულებელი performers | |
| თანამდებობა | სახელი,გვარი / ხელმოწერა |
| პრ. ავტორი | დ.ბაირამბეგოვი |
| პრ. ავტორი | ზ. მემანიშვილი |
| ჯგუფის მეთაური | ზ. მემანიშვილი |
| ნახაზის დასახელება Drawing title | XX სართულის გეგმა |
| ფურცლის № | ფურცლის ზომა A3 |
| მასშტაბი. Drawing Scale. | მ 1:200 |

# XXI საუკუნის გეგმა მ 1:200

±0.000=440.70

სართულის ზილის ნიშნული

+64.350

საკადასტრო საზღვარი

წვიმის წყლის გადასაჭვანი მილები

კვამლგამწოვების განთავსების ადგილი

დახურული ღიობი

გაზის მრიცხველების განთავსების ადგილი

| საანგარიშო ფართის დახასიათება | | | |
|---|---|---|---|
| № | საერთო ფართი კერძოსტატით | საზაფხულო ფართი | მთლიანი ფართი |
| ბინა № 239 | 61.86 | 16.54 | 78.40 |
| ბინა № 240 | 77.10 | 22.16 | 99.26 |
| ბინა № 241 | 62.65 | 17.06 | 79.71 |
| ბინა № 242 | 41.71 | 11.38 | 53.09 |
| ბინა № 243 | 41.25 | 11.38 | 52.63 |
| ბინა № 244 | 41.62 | 11.38 | 53.00 |
| ბინა № 245 | 41.75 | 11.38 | 53.13 |
| ბინა № 246 | 40.32 | 11.02 | 51.34 |
| ბინა № 247 | 75.39 | 23.12 | 98.51 |
| ბინა № 248 | 42.67 | 10.24 | 52.91 |
| ბინა № 249 | 40.90 | 5.51 | 46.41 |
| ბინა № 250 | 45.81 | 11.11 | 56.92 |
| ბინა № 251 | 64.05 | 16.19 | 80.24 |
| ბინა № 252 | 58.28 | 9.89 | 68.17 |
| კიბის ბლოკისა და სადარბაზოს ფართი | | | 134.78 |

ექსპლიკაცია:

1. კიბის ბლოკი (სადარბაზო)
2. ჰოლი
3. საერთო ოთახი
4. სამზარეულო
5. საძილე
6. სან-კვანძი
7. საზაფხულო ფართი

| | |
|---|---|
| საპროექტო ორგანიზაცია Company name | შ.პ.ს. „მპზა“ |
| პროექტის დასახელება Job Title | მრავალბინიანი, მრავალფუნქციური საცხოვრებელი სახლი |
| მისამართი: Address | ქალაქი თბილისი, ფარნავაზ მეფის ბაზრობა №21 ნაკვეთის № 01.72.14.014.049 |
| შენიშვნა: Notes: | 1. ნახაზზე ზომები მოცემულია მილიმეტრებში. 2. ძმასლოტაციები მითუთებული პროექტში მასალებისა მშენებლობის ადგილზე. 3. ნახაზის ზომები ცვლილება მშენებლობის პროცესში მეთანხმებული უნდა იქნეს პროექტის ავტორებთან. |
| არქიტექტურული ნაწილი | |
| პროექტის სტადია Drawing Status | ბეტ. თარიღი Date |
| სტადია პროექტი | 2022 წ. |
| შემსრულებლები performers | |
| თანამდებობა | სახელი,გვარი / ხელმოწერა |
| პრ. ავტორი | დ.ბაირამბეგოვი |
| პრ. ავტორი | ზ. მეგინიშვილი |
| ხელმძღვანელი | ზ. მეგინიშვილი |
| ნახაზის დასახელება Drawing title | XXI საუკუნის გეგმა |
| ფურცლის № | ფორმატის ზომა |
| A3 | |
| მასშტაბი. Drawing Scale. | მ 1:200 |

| | | | | |
|---|---|---|---|---|
| | | | | |
| | | | | |
| | | | | |

# XXIII სართულის გეგმა მ 1:200

±0.000=440.70

სართულის ფილის ნიშნული

+70.650

საკადასტრო საზღვარი

კვამლგამწოვების განთავსების ადგილი

წვიმის წყლის გადასაჭვანი მილები

დახურული ღიობი

გაზის მრიცხველების განთავსების ადგილი

| საანგარიშო ფართის დასახელება | | | |
|---|---|---|---|
| № | საერთო ფართი კვ.მეტრებით | საზაფხულო ფართი | მთლიანი ფართი |
| ბინა № 267 | 62.43 | 16.54 | 78.97 |
| ბინა № 268 | 77.58 | 22.16 | 99.74 |
| ბინა № 269 | 62.86 | 17.06 | 79.92 |
| ბინა № 270 | 41.96 | 11.38 | 53.34 |
| ბინა № 271 | 41.37 | 11.38 | 52.75 |
| ბინა № 272 | 41.68 | 11.38 | 53.06 |
| ბინა № 273 | 42.02 | 11.38 | 53.40 |
| ბინა № 274 | 40.53 | 11.02 | 51.55 |
| ბინა № 275 | 75.72 | 23.12 | 98.84 |
| ბინა № 276 | 43.06 | 10.24 | 53.30 |
| ბინა № 277 | 41.07 | 5.51 | 46.58 |
| ბინა № 278 | 45.81 | 11.11 | 56.92 |
| ბინა № 279 | 64.49 | 16.19 | 80.68 |
| ბინა № 280 | 58.50 | 9.89 | 68.39 |
| კიბის ბლოკისა და სალარბაზოს ფართი | | | 134.78 |

ექსპლიკაცია:

1. კიბის ბლოკი (სადარბაზო)
2. ჰოლი
3. საერთო ოთახი
4. სამზარეულო
5. საძილე
6. სან-კვანძი
7. საზაფხულო ფართი

| | |
|---|---|
| საერთაშორისო ორგანიზაცია Company name | შ.პ.ს. „მაზა“ |
| პროექტის დასახელება Job Title | მრავალბინიანი, მრავალფუნქციური საცხოვრებელი სახლი |
| მისამართი: Address | ქალაქი თბილისი, ფარნავაზ მეფის ბაზრობის №21 ნაკვეთის № 01.72.14.014.049 |
| შენიშვნა: Notes: | 1. ნახაზზე ზომები მოცემულია მილიმეტრებში. 2. ქანალიზაციაში მილებამდე პროექტში მასალებები განსორციელდეს ცვლილებები. 3. ნახაზის ყველა ცვლილება მშენებლობის პროცესში მეთანხმებული უნდა იქნს პროექტის ავტორთან. |
| არქიტექტურული ნაწილი | |
| პროექტის სტადია Drawing Status | მეს. თარიღი Date |
| სტადია პროექტი | 2022 წ. |
| შემსრულებლები performers | |
| თანამდებობა | სახელი,გვარი / ხელმოწერა |
| არ. ავტორი | დ.აბრამიშვილი |
| არ. ავტორი | ზ. მემნონიშვილი |
| კონტ. მენეჯერი | ზ. მემნონიშვილი |
| ნახაზის დასახელება Drawing title | XXIII სართულის გეგმა |
| ფურცლის № | სულ. / ფურცლის ზომა A3 |
| მასშტაბი. Drawing Scale. | მ 1:200 |

# XXIV საოთხლის გეგმა მ 1:200

±0.000=440.70

სართულის ფილის ნიშნული

+73.800

საკადასტრო საზღვარი

კვამლგამწოვების განთავსების ადგილი

წვიმის წყლის გაღასაჭვანი მილები

დახურული ღიობი

გაზის მრიცხველების განთავსების ადგილი

| საანგარიშო ფართის დასახელება | | | |
|---|---|---|---|
| № | საერთო ფართი კვ.მეტრებით | საზაფხულო ფართი | მთლიანი ფართი |
| ბინა № 281 | 62.43 | 16.54 | 78.97 |
| ბინა № 282 | 77.58 | 22.16 | 99.74 |
| ბინა № 283 | 62.86 | 17.06 | 79.92 |
| ბინა № 284 | 41.96 | 11.38 | 53.34 |
| ბინა № 285 | 41.37 | 11.38 | 52.75 |
| ბინა № 286 | 41.68 | 11.38 | 53.06 |
| ბინა № 287 | 42.02 | 11.38 | 53.40 |
| ბინა № 288 | 40.53 | 11.02 | 51.55 |
| ბინა № 289 | 75.72 | 23.12 | 98.84 |
| ბინა № 290 | 43.06 | 10.24 | 53.30 |
| ბინა № 291 | 41.07 | 5.51 | 46.58 |
| ბინა № 292 | 45.81 | 11.11 | 56.92 |
| ბინა № 293 | 64.49 | 16.19 | 80.68 |
| ბინა № 294 | 58.50 | 9.89 | 68.39 |
| კიბის ბლოკისა და საღარბაზოს ფართი | | | 134.78 |

ექსპლიკაცია:

1. კიბის ბლოკი (სადარბაზო)
2. ჰოლი
3. საერთო ოთახი
4. სამზარეულო
5. საძილე
6. სან-კვანძი
7. საზაფხულო ფართი

| | |
|---|---|
| საერთაშორისო ორგანიზაცია Company name | შ.პ.ს. „მაზა“ |
| პროექტის დასახელება Job Title | მრავალბინიანი, მრავალფუნქციური საცხოვრებელი სახლი |
| მისამართი: Address | ქალაქი თბილისი, ფარნავაზ მეფის ქუჩა №21 ნაკვეთის № 01.72.14.014.049 |
| შენიშვნა: Notes: | 1. ნახაზზე ზომები მოცემულია მილიმეტრებში. 2. ქანალიზაციაში მილებამდე პროექტში მასალებები განსორციელდეს ცვლილებები. 3. ნახაზის ყველა ცვლილება მშენებლობის პროცესში მეთანხმებული უნდა იქნს პროექტის ავტორთან. |
| არქიტექტურული ნაწილი | |
| პროექტის სტადია Drawing Status | თარიღი Date |
| სტადია პროექტი | 2022 წ. |
| შემსრულებელი performers | |
| თანამდებობა | სახელი,გვარი / ხელმოწერა |
| არ. ხელმძღვანელი | ლ.ბაირამოვილი |
| არ. ხელმძღვანელი | ზ. მეშინიშვილი |
| ავტორი მესრულებელი | ზ. მეშინიშვილი |
| ნახაზის დასახელება Drawing title | XXIV სართულის გეგმა |
| ფორმატის № | სკალა | ფორმატის ზომა |
| | | A3 |
| მასშტაბი. Drawing Scale. | მ 1:200 | |

# XXV სართულის გეგმა მ 1:200

±0.000=440.70

სართულის ფილის ნიშნული

+76.950

საკადასტრო საზღვარი

კვამლგამწოვების განთავსების ადგილი

წვიმის წყლის გადასაჭვანი მილები

დახურული ღიობი

გაზის მრიცხველების განთავსების ადგილი

| საანგარიშო ფართის დასახელება | | | |
|---|---|---|---|
| № | საერთო ფართი კვ.მეტრებით | საზაფხულო ფართი | მთლიანი ფართი |
| ბინა № 295 | 62.43 | 16.54 | 78.97 |
| ბინა № 296 | 77.58 | 22.16 | 99.74 |
| ბინა № 297 | 62.86 | 17.06 | 79.92 |
| ბინა № 298 | 41.96 | 11.38 | 53.34 |
| ბინა № 299 | 41.37 | 11.38 | 52.75 |
| ბინა № 300 | 41.68 | 11.38 | 53.06 |
| ბინა № 301 | 42.02 | 11.38 | 53.40 |
| ბინა № 302 | 40.53 | 11.02 | 51.55 |
| ბინა № 303 | 75.72 | 23.12 | 98.84 |
| ბინა № 304 | 43.06 | 10.24 | 53.30 |
| ბინა № 305 | 41.07 | 5.51 | 46.58 |
| ბინა № 306 | 45.81 | 11.11 | 56.92 |
| ბინა № 307 | 64.49 | 16.19 | 80.68 |
| ბინა № 308 | 58.50 | 9.89 | 68.39 |
| კიბის ბლოკისა და საღარბაზოს ფართი | | | 134.78 |

ექსპლიკაცია:

1. კიბის ბლოკი (საღარბაზო)
2. ჰოლი
3. საერთო ოთახი
4. სამზარეულო
5. საძილე
6. სან-კვანძი
7. საზაფხულო ფართი

| | |
|---|---|
| საპროექტო ორგანიზაცია Company name | შ.პ.ს. „მაზა“ |
| პროექტის დასახელება Job Title | მრავალბინიანი, მრავალფუნქციური საცხოვრებელი სახლი |
| მისამართი: Address | ქალაქი თბილისი, ფარნავაზ მეფის ბაზრობის №21 ნაკვეთის № 01.72.14.014.049 |
| შენიშვნა: Notes: | 1. ნახაზზე ზომები მოცემულია მილიმეტრებში. 2. ქანალიზაციაში მილებების პროექტში მასალებები განსორციელდეს ცვლილებები. 3. ნახაზის ფრაგმენტი მასშტაბის პროექტში მითნებებული უნდა ეწოს პროექტის ავტორებს. |
| არქიტექტურული ნაწილი | |
| პროექტის სტადია Drawing Status | მუნ. შენიშვნა Date |
| სტადია პროექტი | 2022 წ. |
| შემსრულებელი performers | |
| თანამდებობა | სახელი,გვარი / ხელმოწერა |
| არ. ხელმძღვანელი | დ.ბაინდაშვილი |
| არ. ხელმძღვანელი | ზ. მეშინიშვილი |
| ჯგუფის შემსრულებელი | ზ. მეშინიშვილი |
| ნახაზის დასახელება Drawing title | XXV სართულის გეგმა |
| ფორმატის № | სულ. / ფორმატის ზომა |
| | A3 |
| მასშტაბი. Drawing Scale. | მ 1:200 |

# XXVI სართულის გეგმა მ 1:200

±0.000=440.70

სართულის ფილის ნიშნული

+80.100

საკადასტრო საზღვარი

კვამლგამწოვების განთავსების ადგილი

წვიმის წყლის გადასაქცევი მილები

დახურული ღიობი

გაზის მრიცხველების განთავსების ადგილი

## ექსპლიკაცია:

1. კიბის ბლოკი (სადარბაზო)
2. ჰოლი
3. საერთო ოთახი
4. სამზარეულო
5. საძილე
6. სან-კვანძი
7. საზაფხულო ფართი

| საანგარიშო ფართის დასახელება | | | |
|---|---|---|---|
| № | საერთო ფართი კვ.მეტრებით | საზაფხულო ფართი | მთლიანი ფართი |
| ბინა № 309 | 62.43 | 16.54 | 78.97 |
| ბინა № 310 | 77.58 | 22.16 | 99.74 |
| ბინა № 311 | 62.86 | 17.06 | 79.92 |
| ბინა № 312 | 41.96 | 11.38 | 53.34 |
| ბინა № 313 | 41.37 | 11.38 | 52.75 |
| ბინა № 314 | 41.68 | 11.38 | 53.06 |
| ბინა № 315 | 42.02 | 11.38 | 53.40 |
| ბინა № 316 | 40.53 | 11.02 | 51.55 |
| ბინა № 317 | 75.72 | 23.12 | 98.84 |
| ბინა № 318 | 43.06 | 10.24 | 53.30 |
| ბინა № 319 | 41.07 | 5.51 | 46.58 |
| ბინა № 320 | 45.81 | 11.11 | 56.92 |
| ბინა № 321 | 64.49 | 16.19 | 80.68 |
| ბინა № 322 | 58.50 | 9.89 | 68.39 |
| კიბის ბლოკისა და სადარბაზოს ფართი | | | 134.78 |

| | |
|---|---|
| საპროექტო ორგანიზაცია Company name | შ.პ.ს. „მაზა“ |
| პროექტის დასახელება Job Title | მრავალბინიანი, მრავალფუნქციური საცხოვრებელი სახლი |
| მისამართი: Address | ქალაქი თბილისი, ფარნავაზ მეფის ბაზრობის №21 ნაკვეთის № 01.72.14.014.049 |
| შენიშვნა: Notes: | 1. ნახაზზე ზომები მოცემულია მილიმეტრებში. 2. ქანალიზაციაში მიერთებამდე პროექტში მუალედებული მანიპულაციები. 3. ნახაზის ფილის ცვლილება მხოლოდ პროექტის პროცესში მეთანხმებული ნებით ისრს პროექტის ავტორთან. |
| არქიტექტურული ნაწილი | |
| პროექტის სტადია Drawing Status | მუშ. ნახატები Date |
| სტადია პროექტი | 2022 წ. |
| შემსრულებელი performers | |
| თანამდებობა | სახელი,გვარი / ხელმოწერა |
| არ. ხელმძღვანელი | დ.ბაირამოვილი |
| არ. ხელმძღვანელი | ზ. მემანიშვილი |
| ავტორი/ შემსრულებელი | ზ. მემანიშვილი |
| ნახაზის დასახელება Drawing title | XXVI სართულის გეგმა |
| ფორმატი № | სულ. / ფურცლის ზომა |
| | A3 |
| მასშტაბი. Drawing Scale. | მ 1:200 |

# XXVII სართულის გეგმა მ 1:200

±0.000=440.70

სართულის ფილის ნიშნული

+83.250

საკადასტრო საზღვარი

კვამლგამწოვების განთავსების ადგილი

წვიმის წყლის გადასაჭვანი მილები

დახურული ღიობი

გაზის მრიცხველების განთავსების ადგილი

| საანგარიშო ფართის დასახელება | | | |
|---|---|---|---|
| № | საერთო ფართი კვ.მეტრებით | საზაფხულო ფართი | მთლიანი ფართი |
| ბინა № 323 | 62.43 | 16.54 | 78.97 |
| ბინა № 324 | 77.58 | 22.16 | 99.74 |
| ბინა № 325 | 62.86 | 17.06 | 79.92 |
| ბინა № 326 | 41.96 | 11.38 | 53.34 |
| ბინა № 327 | 41.37 | 11.38 | 52.75 |
| ბინა № 328 | 41.68 | 11.38 | 53.06 |
| ბინა № 329 | 42.02 | 11.38 | 53.40 |
| ბინა № 330 | 40.53 | 11.02 | 51.55 |
| ბინა № 331 | 75.72 | 23.12 | 98.84 |
| ბინა № 332 | 43.06 | 10.24 | 53.30 |
| ბინა № 333 | 41.07 | 5.51 | 46.58 |
| ბინა № 334 | 45.81 | 11.11 | 56.92 |
| ბინა № 335 | 64.49 | 16.19 | 80.68 |
| ბინა № 336 | 58.50 | 9.89 | 68.39 |
| კიბის ბლოკისა და საღარბაზოს ფართი | | | 134.78 |

ექსპლიკაცია:

1. კიბის ბლოკი (სადარბაზო)
2. ჰოლი
3. საერთო ოთახი
4. სამზარეულო
5. საძილე
6. სან-კვანძი
7. საზაფხულო ფართი

| | |
|---|---|
| საპროექტო ორგანიზაცია Company name | შ.პ.ს. „მაზა“ |
| პროექტის დასახელება Job Title | მრავალბინიანი, მრავალფუნქციური საცხოვრებელი სახლი |
| მისამართი: Address | ქალაქი თბილისი, ფარნავაზ მეფის ფშავლის №21 ნაკვეთის № 01.72.14.014.049 |
| შენიშვნა: Notes: | 1. ნახაზზე ზომები მოცემულია მილიმეტრებში. 2. ქანალიტაციაში მილსაბერე პროექტში მასალებში მანორმებლები ცვლილებები. 3. ნახაზის ფილის ცვლილება მიხედლოთის პროექტში მეთნხმებული უნდა იქნს პროექტის ავტორთან. |
| არქიტექტურული ნაწილი | |
| პროექტის სტადია Drawing Status | მეს. თარიღი Date |
| სტადია პროექტი | 2022 წ. |
| შემსრულებელი performers | |
| თანამდებობა | სახელი,გვარი / ხელმოწერა |
| არ. პბორი | დ.ბაირამოვილი |
| არ. პბორი | ზ. მემნონიშილი |
| ხელმძღვანელი | ზ. მემნონიშილი |
| ნახაზის დასახელება Drawing title | XXVII სართულის გეგმა |
| ფორმატის № | სულ. / ფორმატის ზომა |
| მასშტაბი. Drawing Scale. | მ 1:200 / A3 |

ХХVIII სართული გეგმა 1:200

±0.000=440.70

სართულის ფილის ნიშნული

+86.400

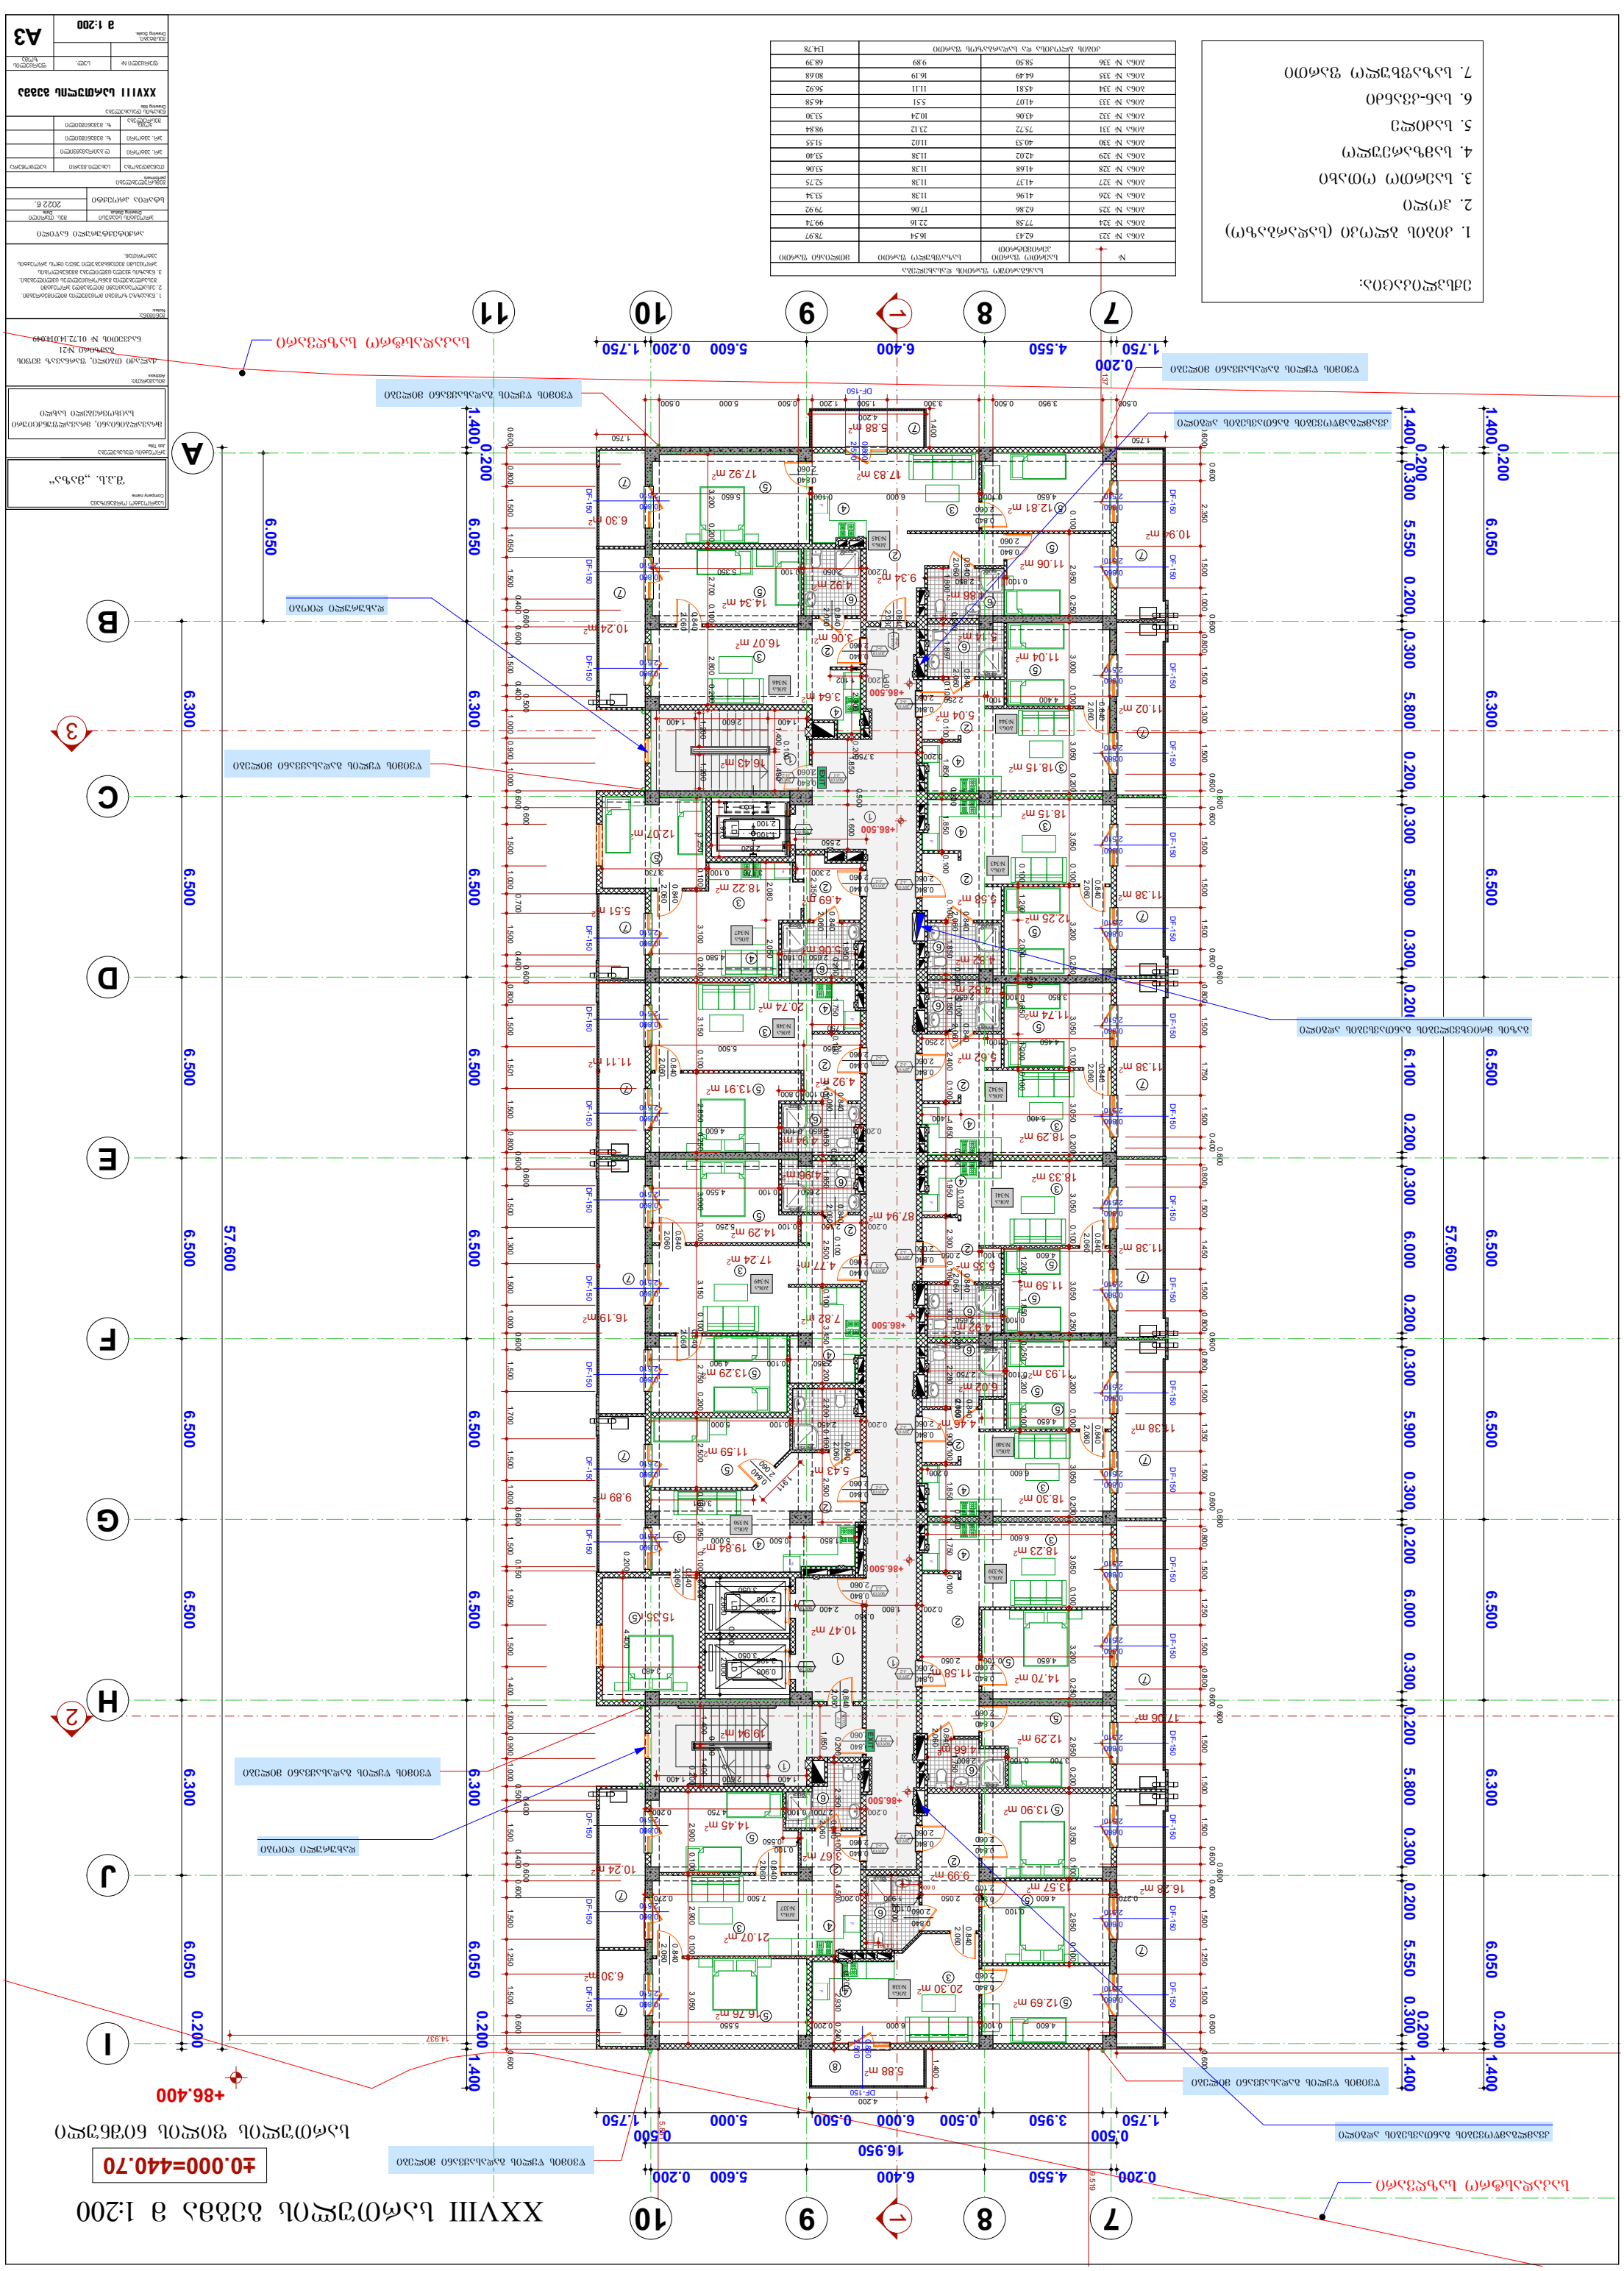
ნაგებობის ნომერი 21
საკადასტრო ნომერი 01:72:1401049
ქ. ბათუმი, ზღვისპირა ბულვარი
ბინათმშენებლობის ბინების ნომრები
ბინათმშენებლობის ბინების ნომრები
ბინათმშენებლობის ბინების ნომრები

# XXIX სართულის გეგმა მ 1:200

±0.000=440.70

სართულის ფილის ნიშნული

+89.550

საკადასტრო საზღვარი

კვამლგამწოვების განთავსების ადგილი

წვიმის წყლის გაღასაჭვანი მილები

დახურული ღიობი

გაზის მრიცხველების განთავსების ადგილი

| საანგარიშო ფართის დასახელება | | | |
|---|---|---|---|
| № | საერთო ფართი კერძებრივ | საზაფხულო ფართი | მთლიანი ფართი |
| ბინა № 351 | 130.66 | 57.91 | 188.57 |
| ბინა № 352 | 91.89 | 24.02 | 115.91 |
| ბინა № 353 | 64.01 | 10.99 | 75.00 |
| ბინა № 354 | 42.20 | 12.48 | 54.68 |
| ბინა № 355 | 134.46 | 58.80 | 193.26 |
| არა-დასკლატორებადი ფართი (სახურავი) | | | 326.33 |
| კიბის ბლოკისა და სადარბაზოს ფართი | | | 83.78 |

ექსპლიკაცია:

1. კიბის ბლოკი (სადარბაზო)
2. ჰოლი
3. საერთო ოთახი
4. სამზარეულო
5. საძინებელი
6. სან-კვანძი
7. საზაფხულო ფართი
8. ტერასა

| | |
|---|---|
| საპროექტო ორგანიზაცია Company name | შ.პ.ს. „მაზა“ |
| პროექტის დასახელება Job Title | მრავალბინიანი, მრავალფუნქციური საცხოვრებელი სახლი |
| მისამართი: Address | ქალაქი თბილისი, ფარავანის ქუჩის ბაზრისი №21 ნაკვეთის № 01.72.14.014.049 |
| შენიშვნა: Notes: | 1. ნახაზზე ჩოჩქოლით მოცემული მილისგანაშენებია. 2. ძასტრუქტურული მილსადენი პროექტის მასალებისა და ტექნოლოგიების ცვლილებისას. 3. ნახაზის ცვლილება მასტრუქტურის პროექტში შეტანილი ნებისმიერი ცვლილების შესაბამისად. |
| არქიტექტურული ნაწილი | |
| პროექტის სტადია Drawing Status | მას. თარიღი Date |
| სტადია პროექტი | 2022 წ. |
| შემსრულებელი performers | |
| თანამდებობა | სახელი,გვარი / ხელმოწერა |
| არ. უხელმძღვანელი | დ.ბაინდაშვილი |
| არ. უხელმძღვანელი | ზ. მემნონიშვილი |
| ავტორი შემსრულებელი | ზ. მემნონიშვილი |
| ნახაზის დასახელება Drawing title | XXIX სართულის გეგმა |
| ფურცელი № | სულ. |
| ფორმატის ზომა | A3 |
| მასშტაბი. Drawing Scale. | მ 1:200 |

# ტექ. სართულის გეგმა მ 1:200

±0.000=440.70

სართულის ფილის ნიშნული

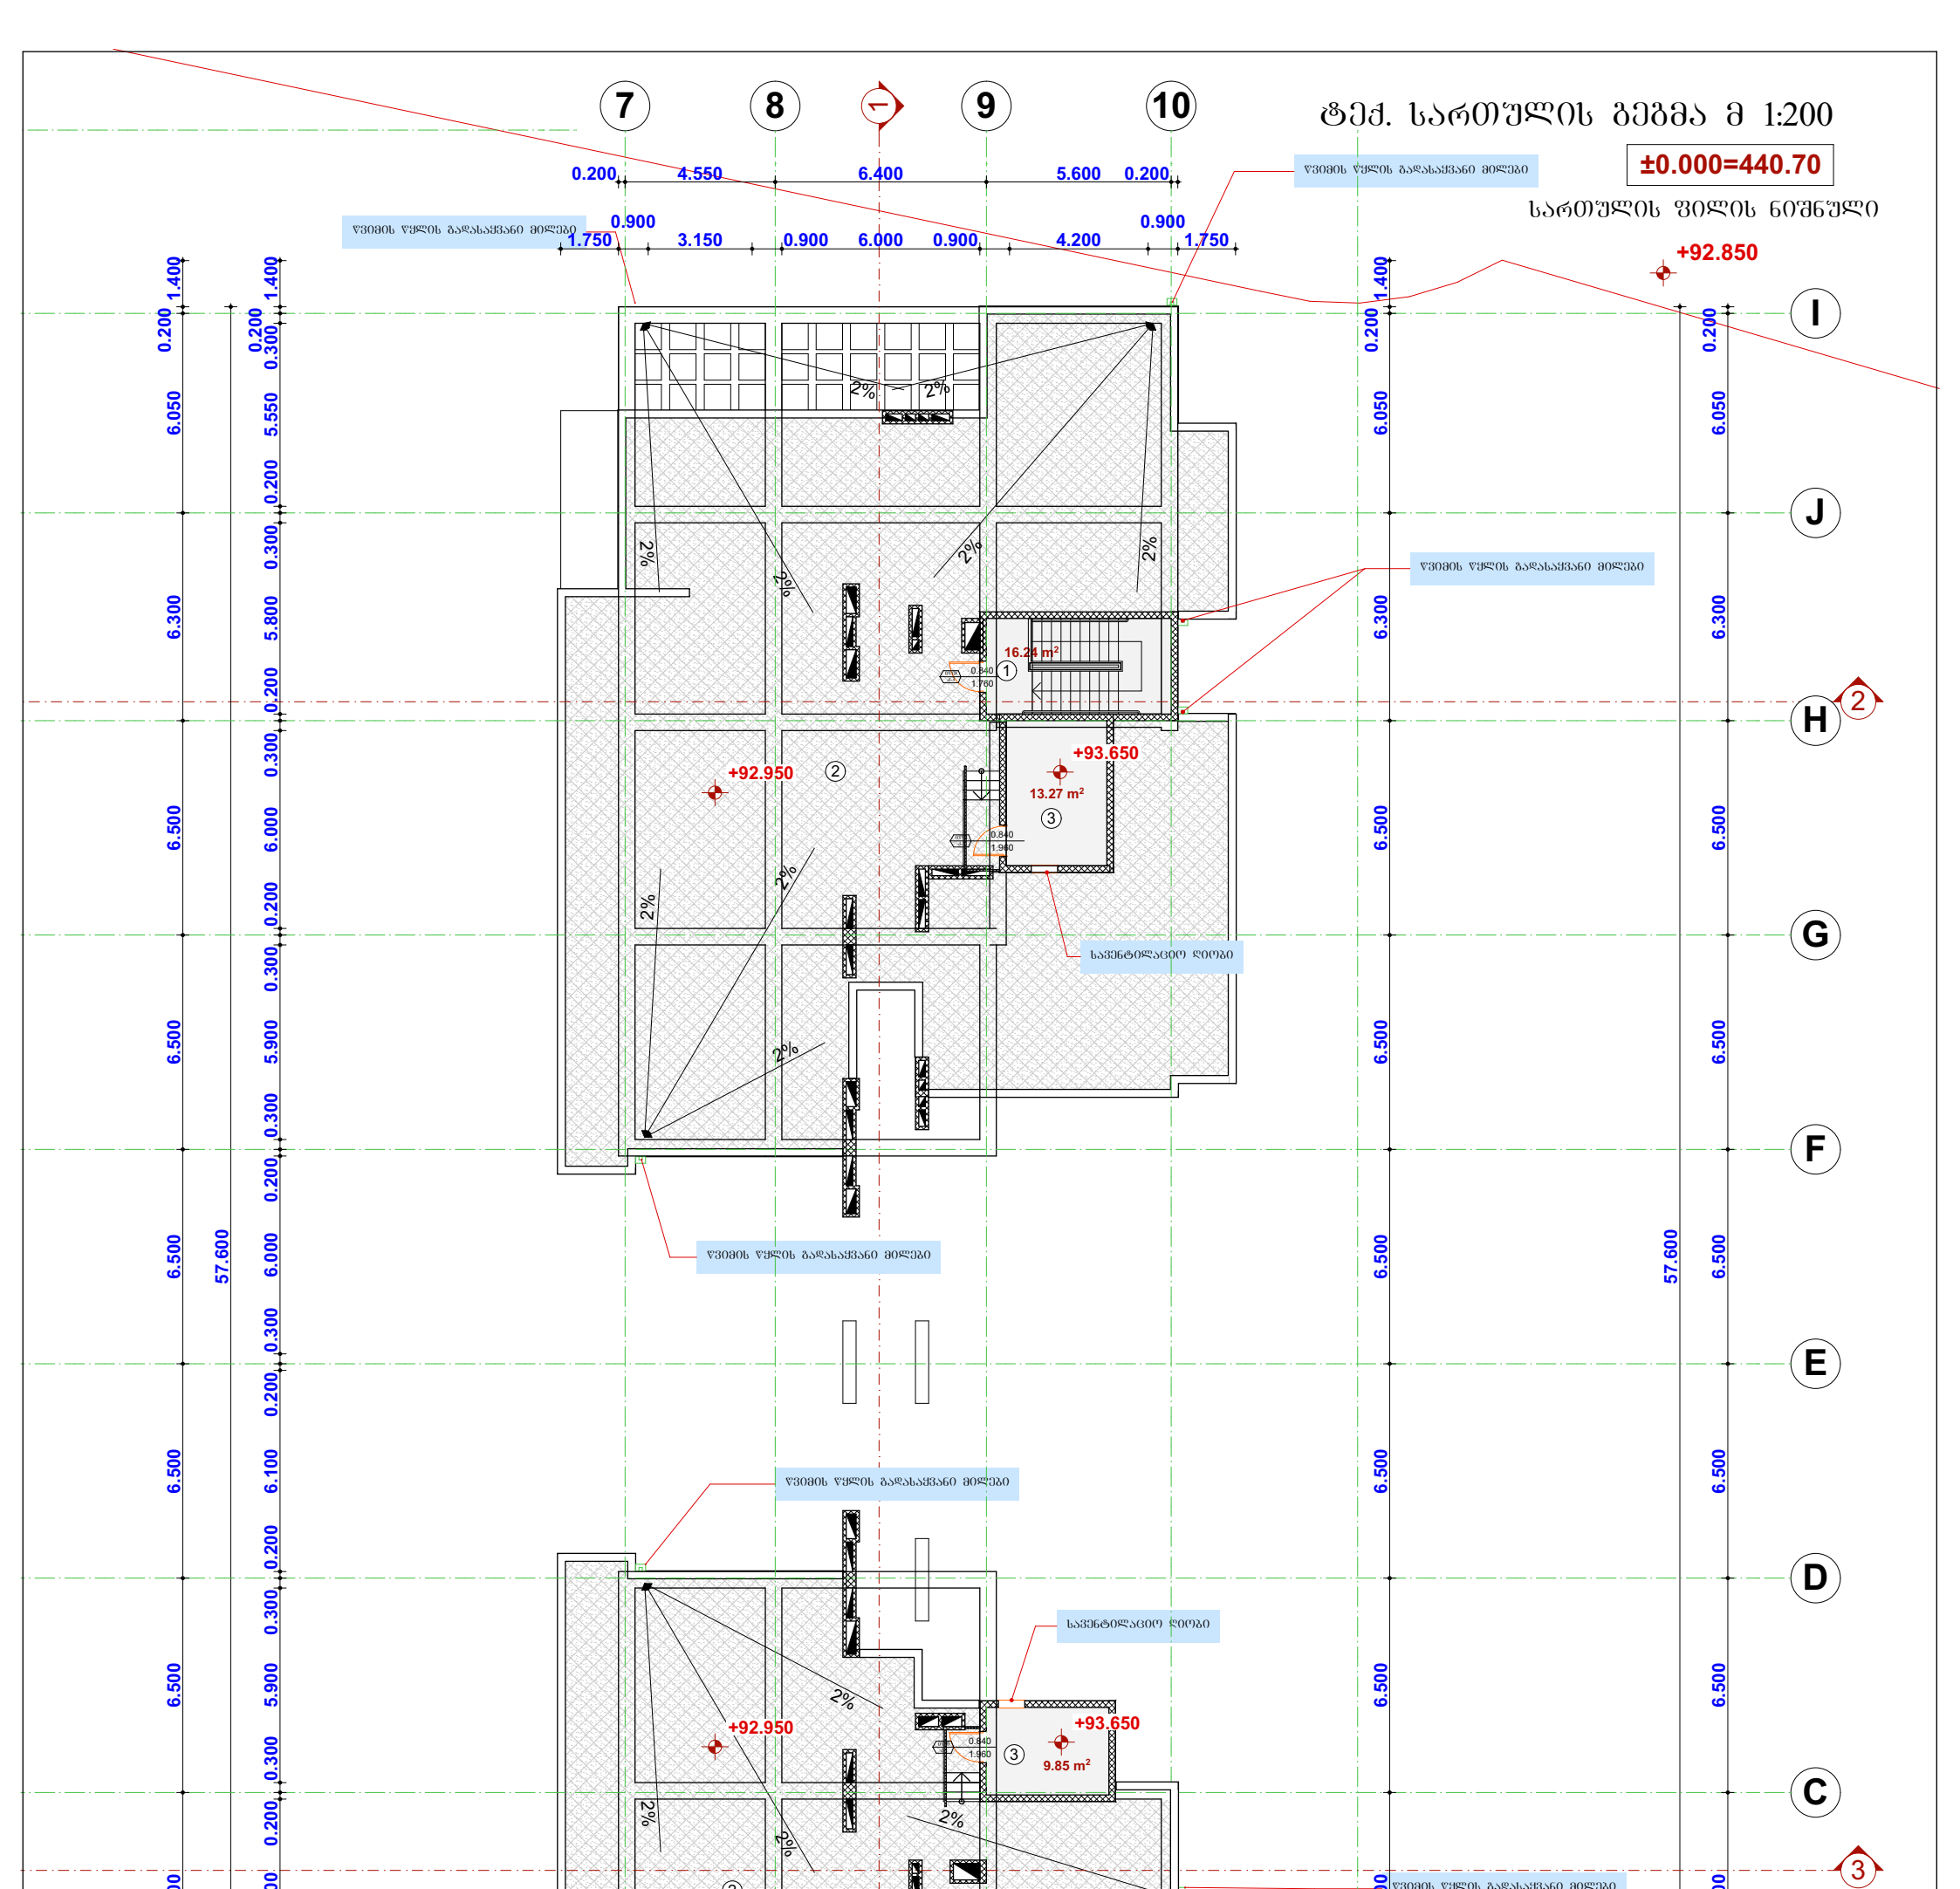


| საანგარიშო ფართი დასახელება | | | |
|---|---|---|---|
| დასახელება | საერთო ფართი კონსტრუქციით | საზაფხულო ფართი | მთლიანი ფართი |
| ლიფტების სამანქანო ოთახები | | | 23.12 |
| კიბის ბლოკისა და სადარბაზოს ფართი | | | 16.24 |

ექსპლიკაცია:

1. კიბის ბლოკი (სადარბაზო)
2. არაექსპლოატირებადი სახურავი
3. ლიფტების სამანქანო ოთახი

| | |
|---|---|
| პროექტის ორგანიზაცია Company name | შ.პ.ს. „მაზა“ |
| პროექტის დასახელება Job Title | მრავალფუნქციური საცხოვრებელი სახლი |
| მისამართი: Address | ქალაქი თბილისი, ფარნავაზ მეფის გამზირი №21 ნაკვეთის № 01.72.14.014.049 |
| შენიშვნა: Notes: | 1. ნახაზზე ზომები მოცემულია მილიმეტრებში. 2. ძსპ-ლოკაციაში მილებიდან პროექტი მესაკუთრეები განსორციელდეს ცვლილებები. 3. ნახაზის ცვლა ცვლილება მხოლოდ პროექტის პროექტით მეთანხმების შემდეგ ერთ ობიექტის პროექტის პროექტის. |
| არქიტექტურული ნაწილი | |
| პროექტის სტატუსი Drawing Status | მეთ. თარიღი Date |
| სტადია პროექტი | 2022 წ. |
| მონაწილეობები performers | |
| თანამდებობა | სახელი,გვარი / ხელმოწერა |
| არ. უფროსი | ლ.ბაირამოვილი |
| არ. უფროსი | ზ. მეშინიშვილი |
| კონტ. მეთვალყურეობა | ზ. მეშინიშვილი |
| ნახაზის დასახელება Drawing title | ტექ. სართულის გეგმა |
| ფურცლის № | სულ. / ფურცლების ჯამი |
| მასშტაბი. Drawing Scale. | მ 1:200 / A3 |

# სახურაავის გეგმა მ 1:200

±0.000=440.70

სართულის ფილის ნიშნული

+96.000

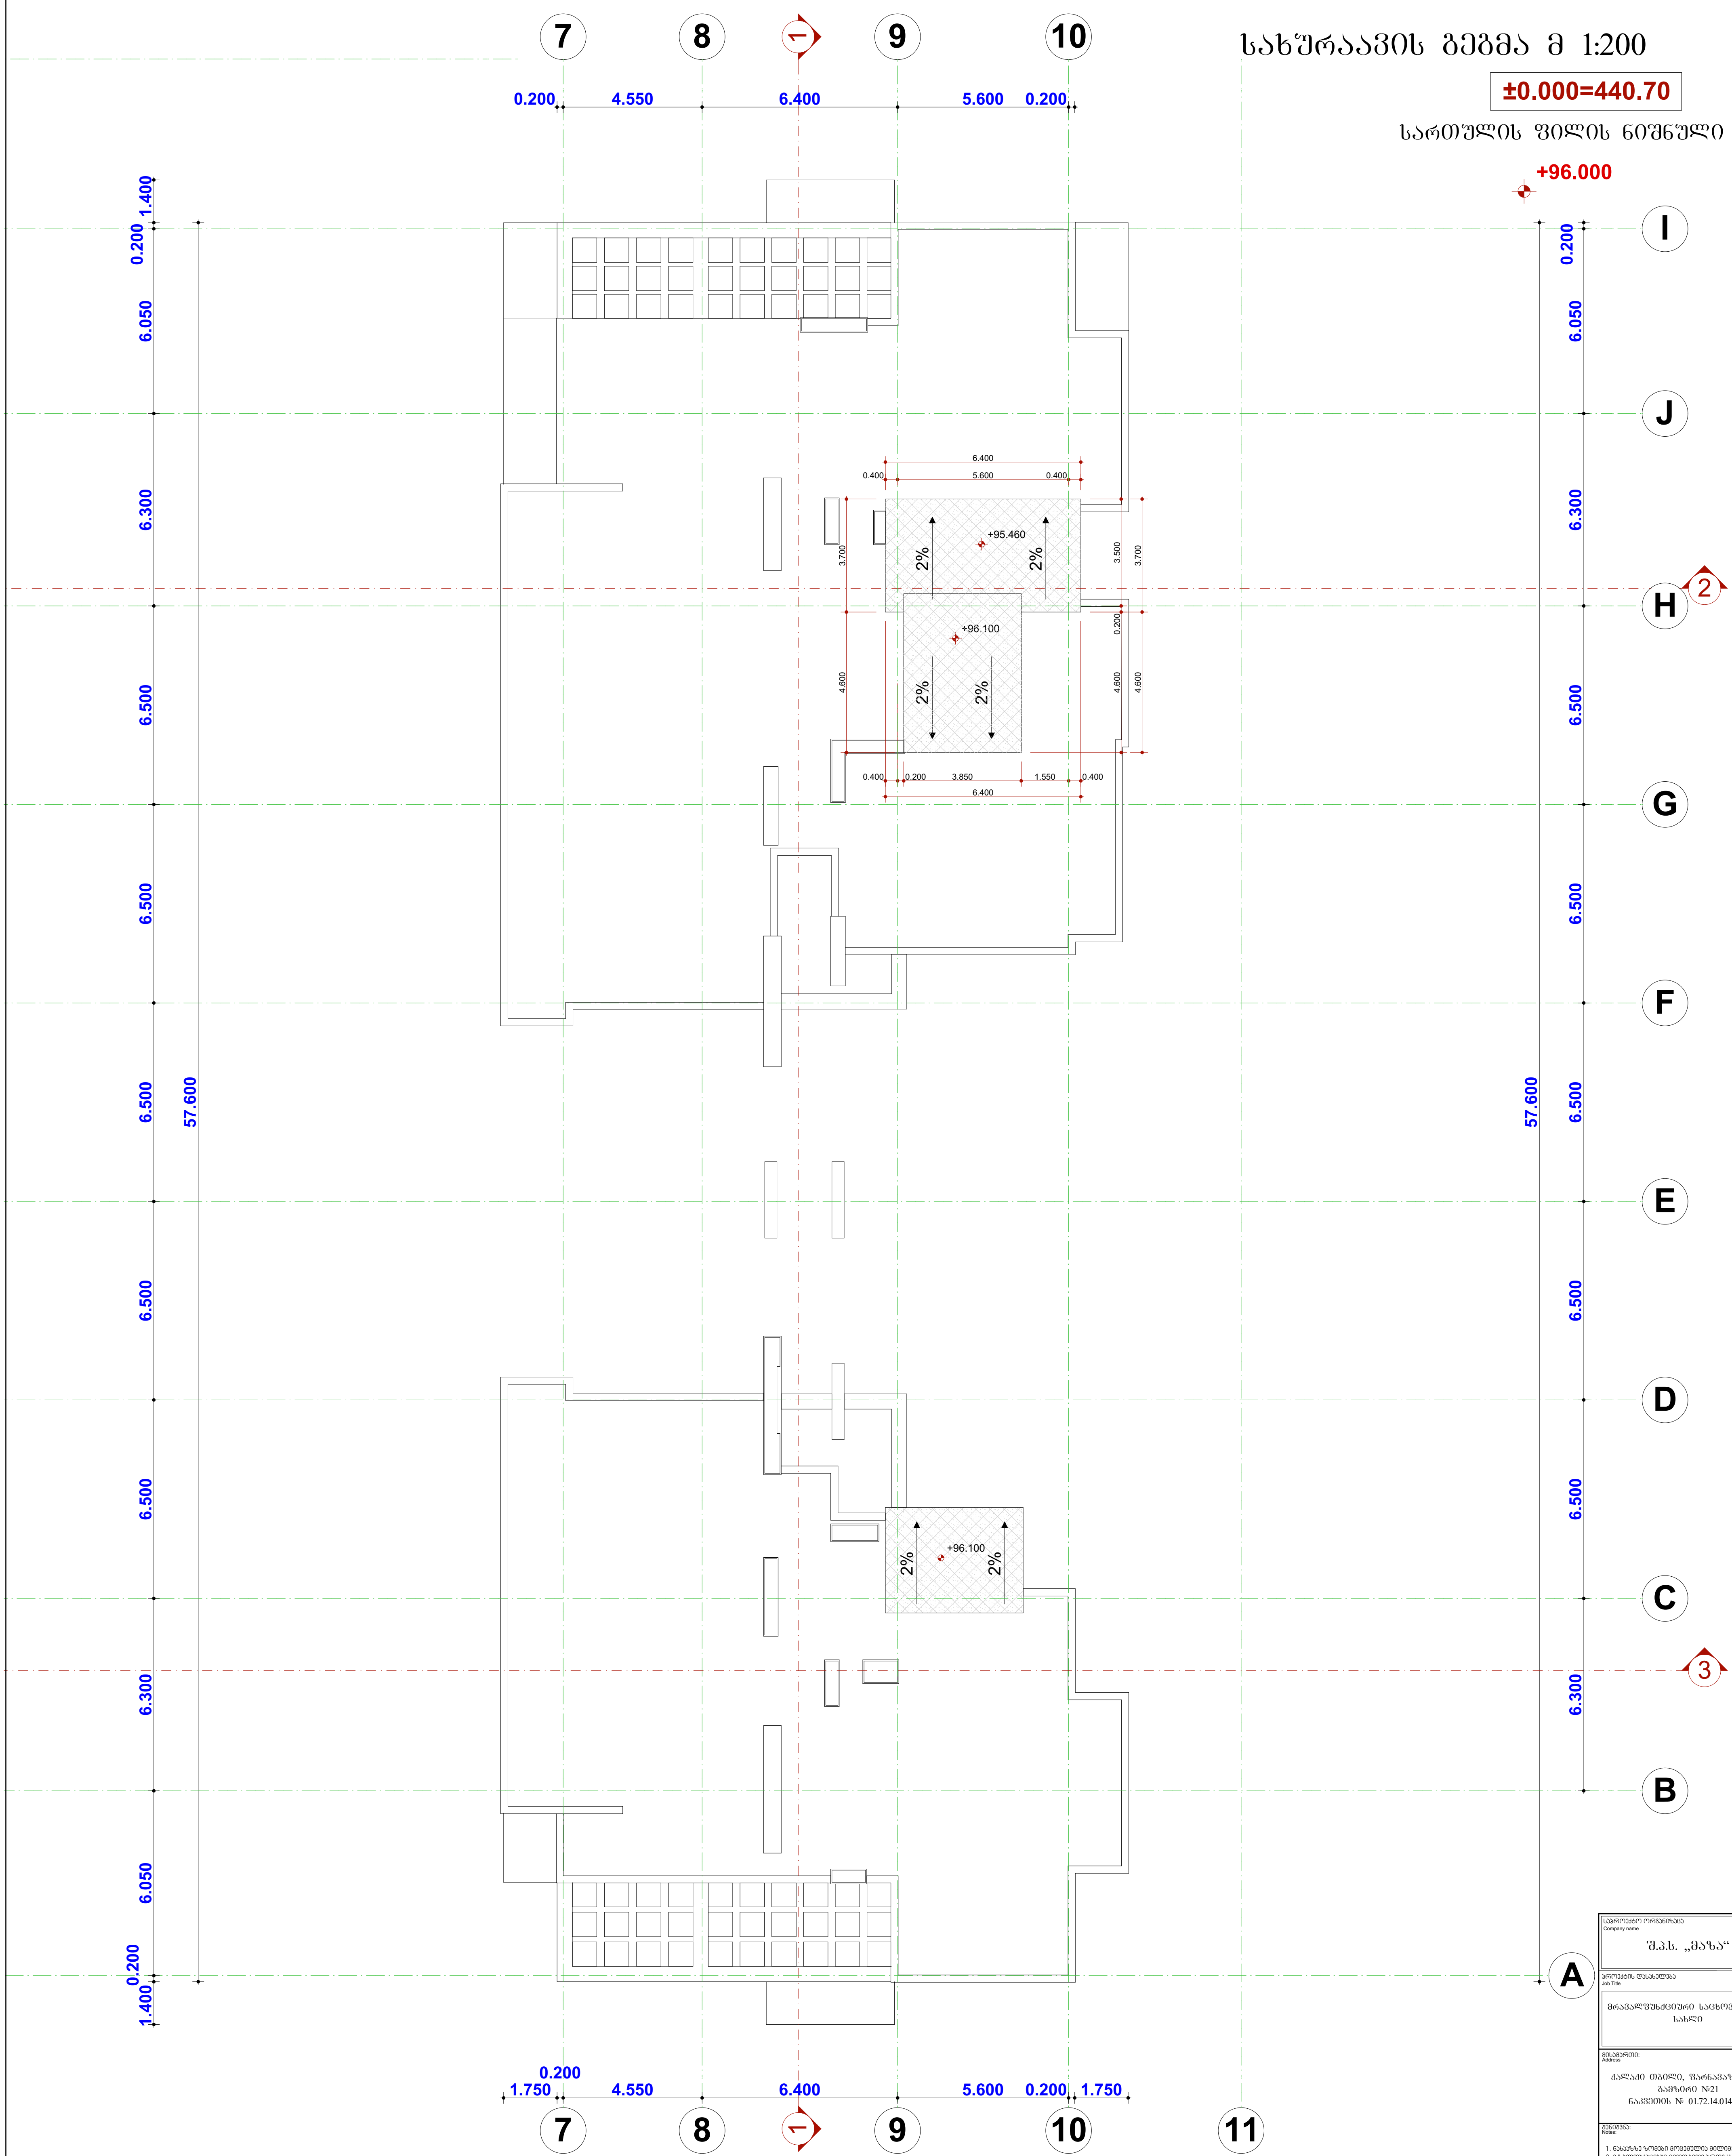


| | |
|---|---|
| საპროექტო ორგანიზაცია<br>Company name | შ.პ.ს. „მაზა" |
| პროექტის დასახელება<br>Job Title | მრავალფუნქციური საცხოვრებელი სახლი |
| მისამართი:<br>Address | ქალაქი თბილი, ფარნავაზ მეფის გამზირი №21<br>ნაკვეთის № 01.72.14.014.049 |

შენიშვნა:
Notes:

1. ნახაზზე ზომები მოცემულია მილიმეტრებში.
2. ექსპლოატაციაში მიღებამდე პროექტში შესაძლებელია განხორციელდეს ცვლილებები.
3. ნახაზის ყველა ცვლილება მშენებლობის პროცესში შეთანხმებული უნდა იყოს პროექტის ავტორთან.

არქიტექტურული ნაწილი

| პროექტის სტატუსი<br>Drawing Status | შეს. თარიღი<br>Date |
|---|---|
| სტადია პროექტი | 2022 წ. |

შემსრულებლები
performers

| თანამდებობა | სახელი.გვარი | ხელმოწერა |
|---|---|---|
| პრ. ავტორი | დ.ბაირამაშვილი | |
| პრ. ავტორი | ზ. მემანიშვილი | |
| კომპ. შესრულება | ზ. მემანიშვილი | |

ნახაზის დასახელება
Drawing title

**სახურავის გეგმა**

| ფურცელი № | სულ. | ფურცლის ზომა |
|---|---|---|
| | | A3 |

მასშტაბი.
Drawing Scale.

**მ 1:200**