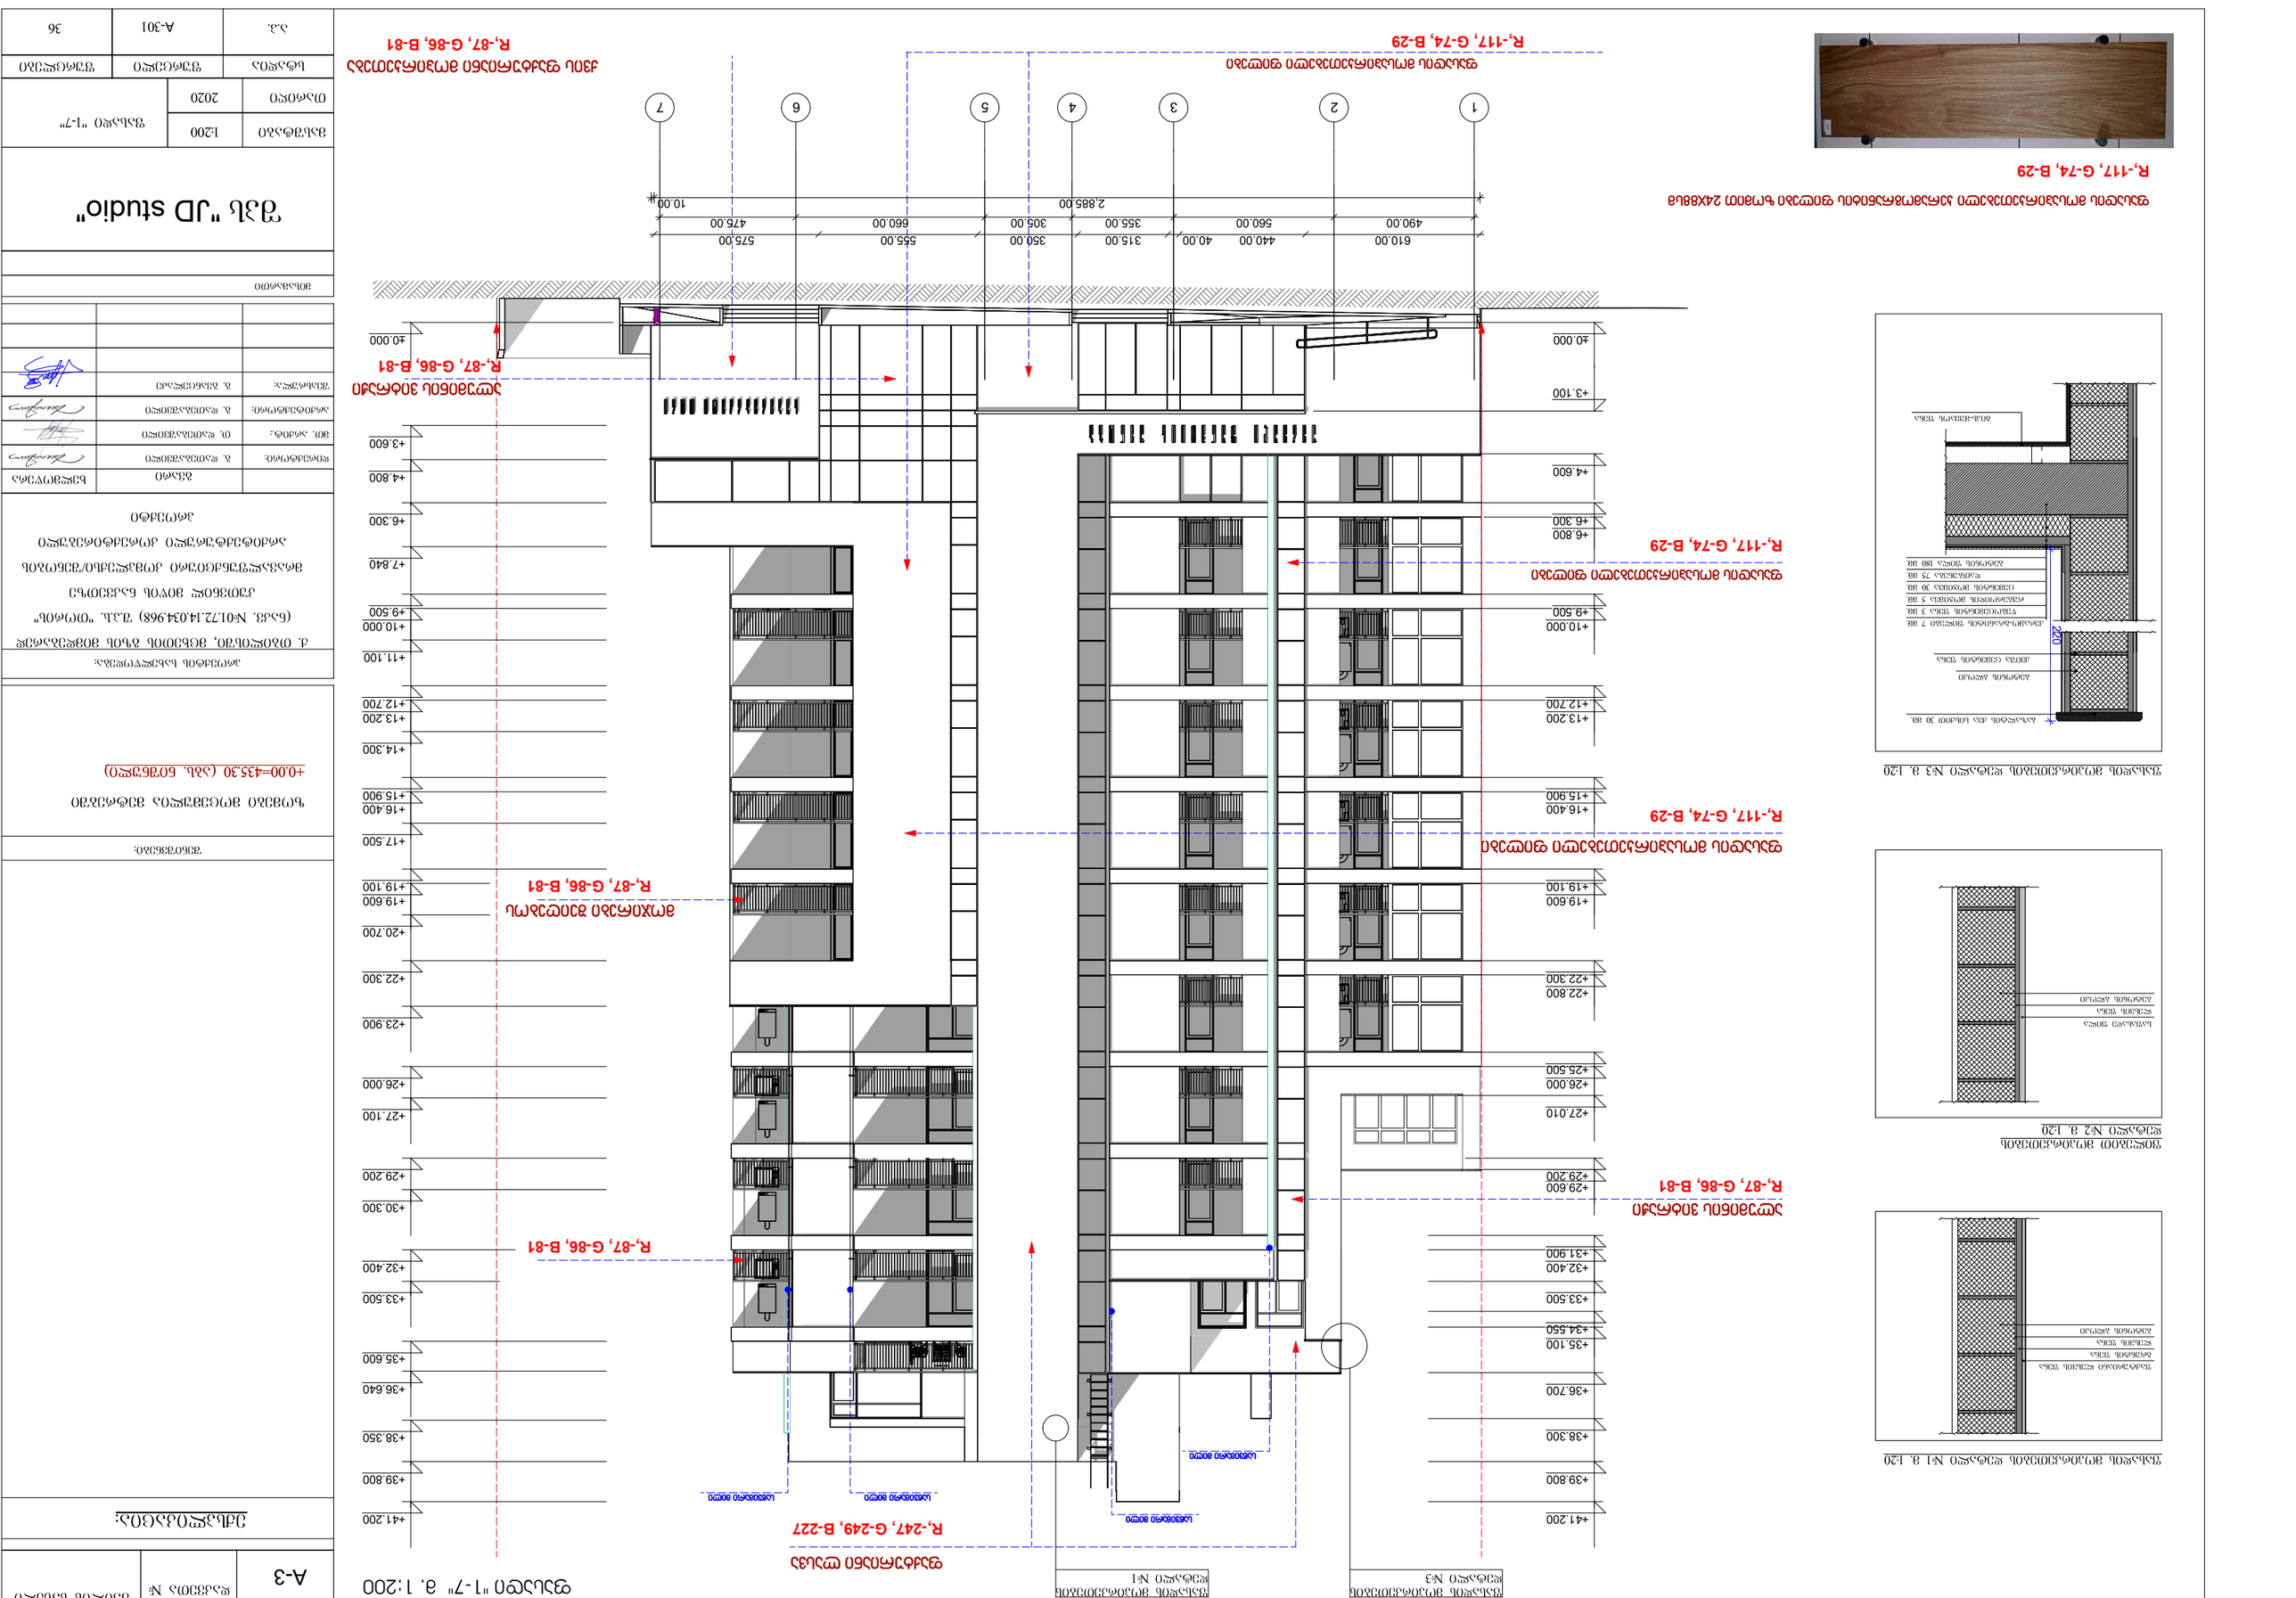

1 2 3 4 5 6 7

490.00 560.00 355.00 305.00 660.00 475.00

±0.000

+3.600

+4.800

+6.300

+7.840

+9.500

+10.000

+11.100

+12.700

+13.200

+14.300

+15.900

+16.400

+17.500

+19.100

+19.600

+20.700

+22.300

+23.900

+26.000

+27.100

+29.200

+30.300

+32.400

+33.500

+35.600

+36.640

+38.350

+39.800

+41.200

2,885.00 10.00

±0.000

+3.100

+4.600

+6.300

+6.800

+9.500

+10.000

+12.700

+13.200

+15.900

+16.400

+19.100

+19.600

+22.300

+22.800

+25.500

+26.000

+27.010

+29.200

+29.600

+31.900

+32.400

+33.500

+34.550

+35.100

+36.700

+38.300

+39.800

+41.200

610.00 440.00 40.00 315.00 350.00 555.00 575.00 220

A-3

ქვის ფაქტურიანი მოპირკეთება
R,-87, G-86, B-81

ფასადის მოსაპირკეთებელი ფილები

R,-117, G-74, B-29

ფაქტურიანი ლასვა

R,-247, G-249, B-227

R,-87, G-86, B-81

R,-87, G-86, B-81

ალუმინის ვიტრაჟი

R,-87, G-86, B-81

ალუმინის ვიტრაჟი

ფასადის მოსაპირკეთებელი ფილები

R,-117, G-74, B-29

ფასადის მოსაპირკეთებელი ფილები

R,-117, G-74, B-29

მოჯირები შეიღებოს
R,-87, G-86, B-81

ფასადი "1-7" მ. 1:200

საწვიმარი მილი
საწვიმარი მილი საწვიმარი მილი

საწვიმარი მილი

A

ფასადის მოსაპირკეთებელი კერამოგრანიტის ფილები ზომით 24X88სმ "JD სტუდიო"
R,-117, G-74, B-29

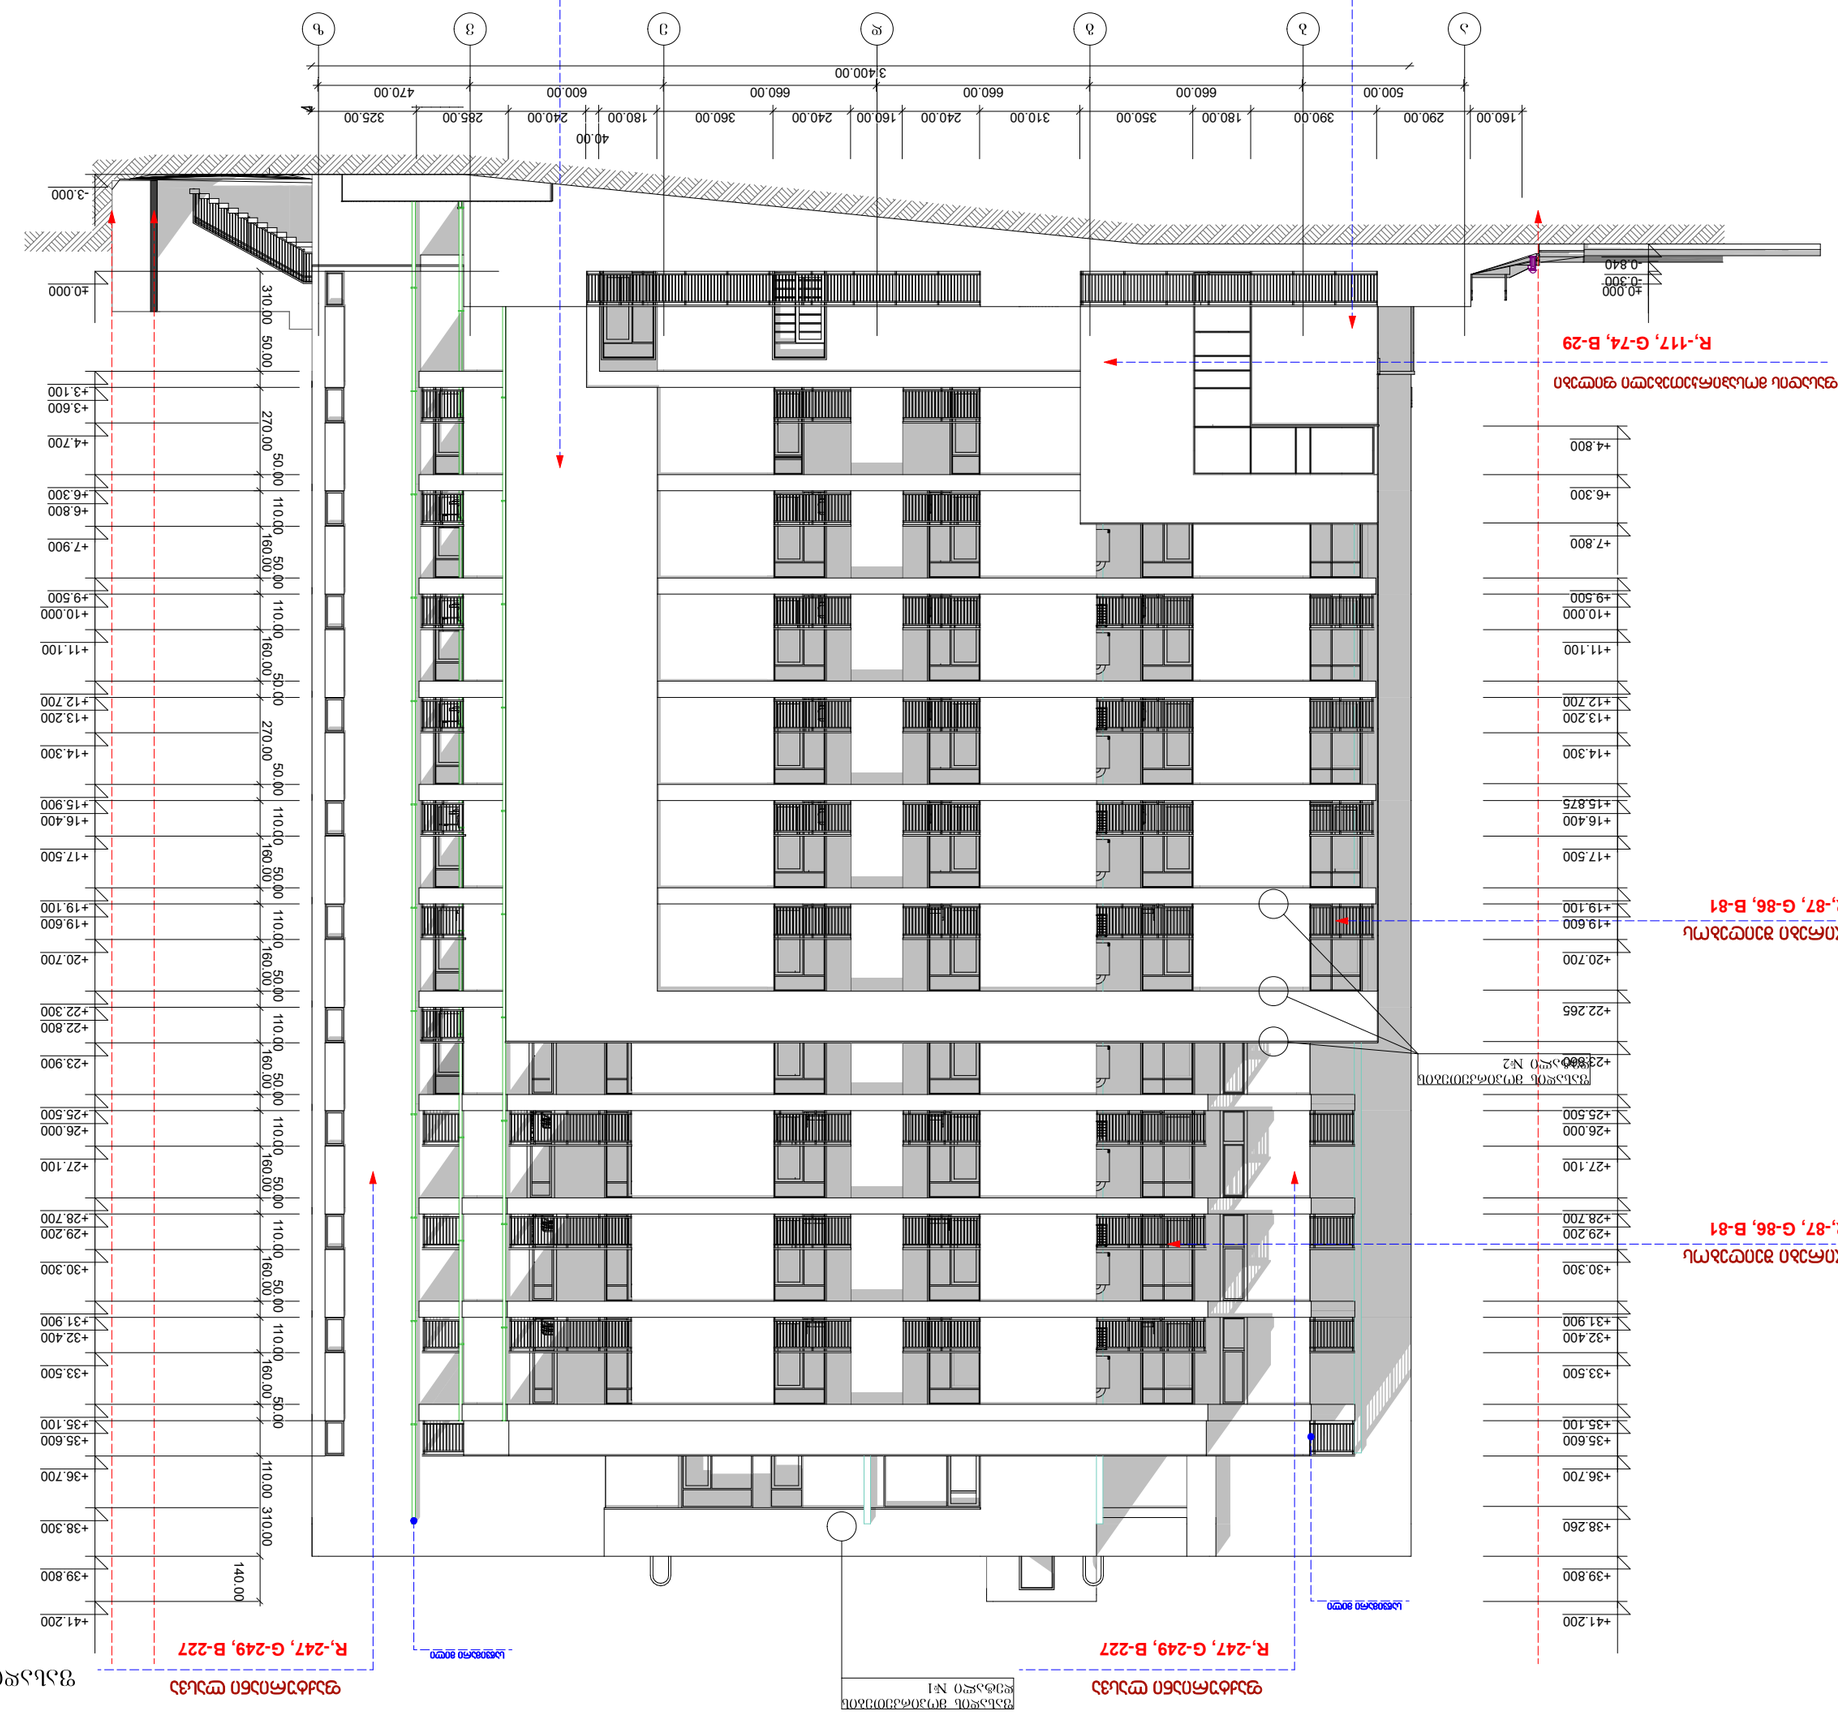










+0.00=435.30 (აბს. ნიშნული)

მასშტაბი 1:200	ფასადი "ა-ბ"
თარიღი 2020	
ფურცლების რაოდენობა	ფურცლის ნომერი
A-303	36

ფასადი "ა-ბ" მ. 1:200

ფურცლის ნომერი	A-3
ფურცლების რაოდენობა	

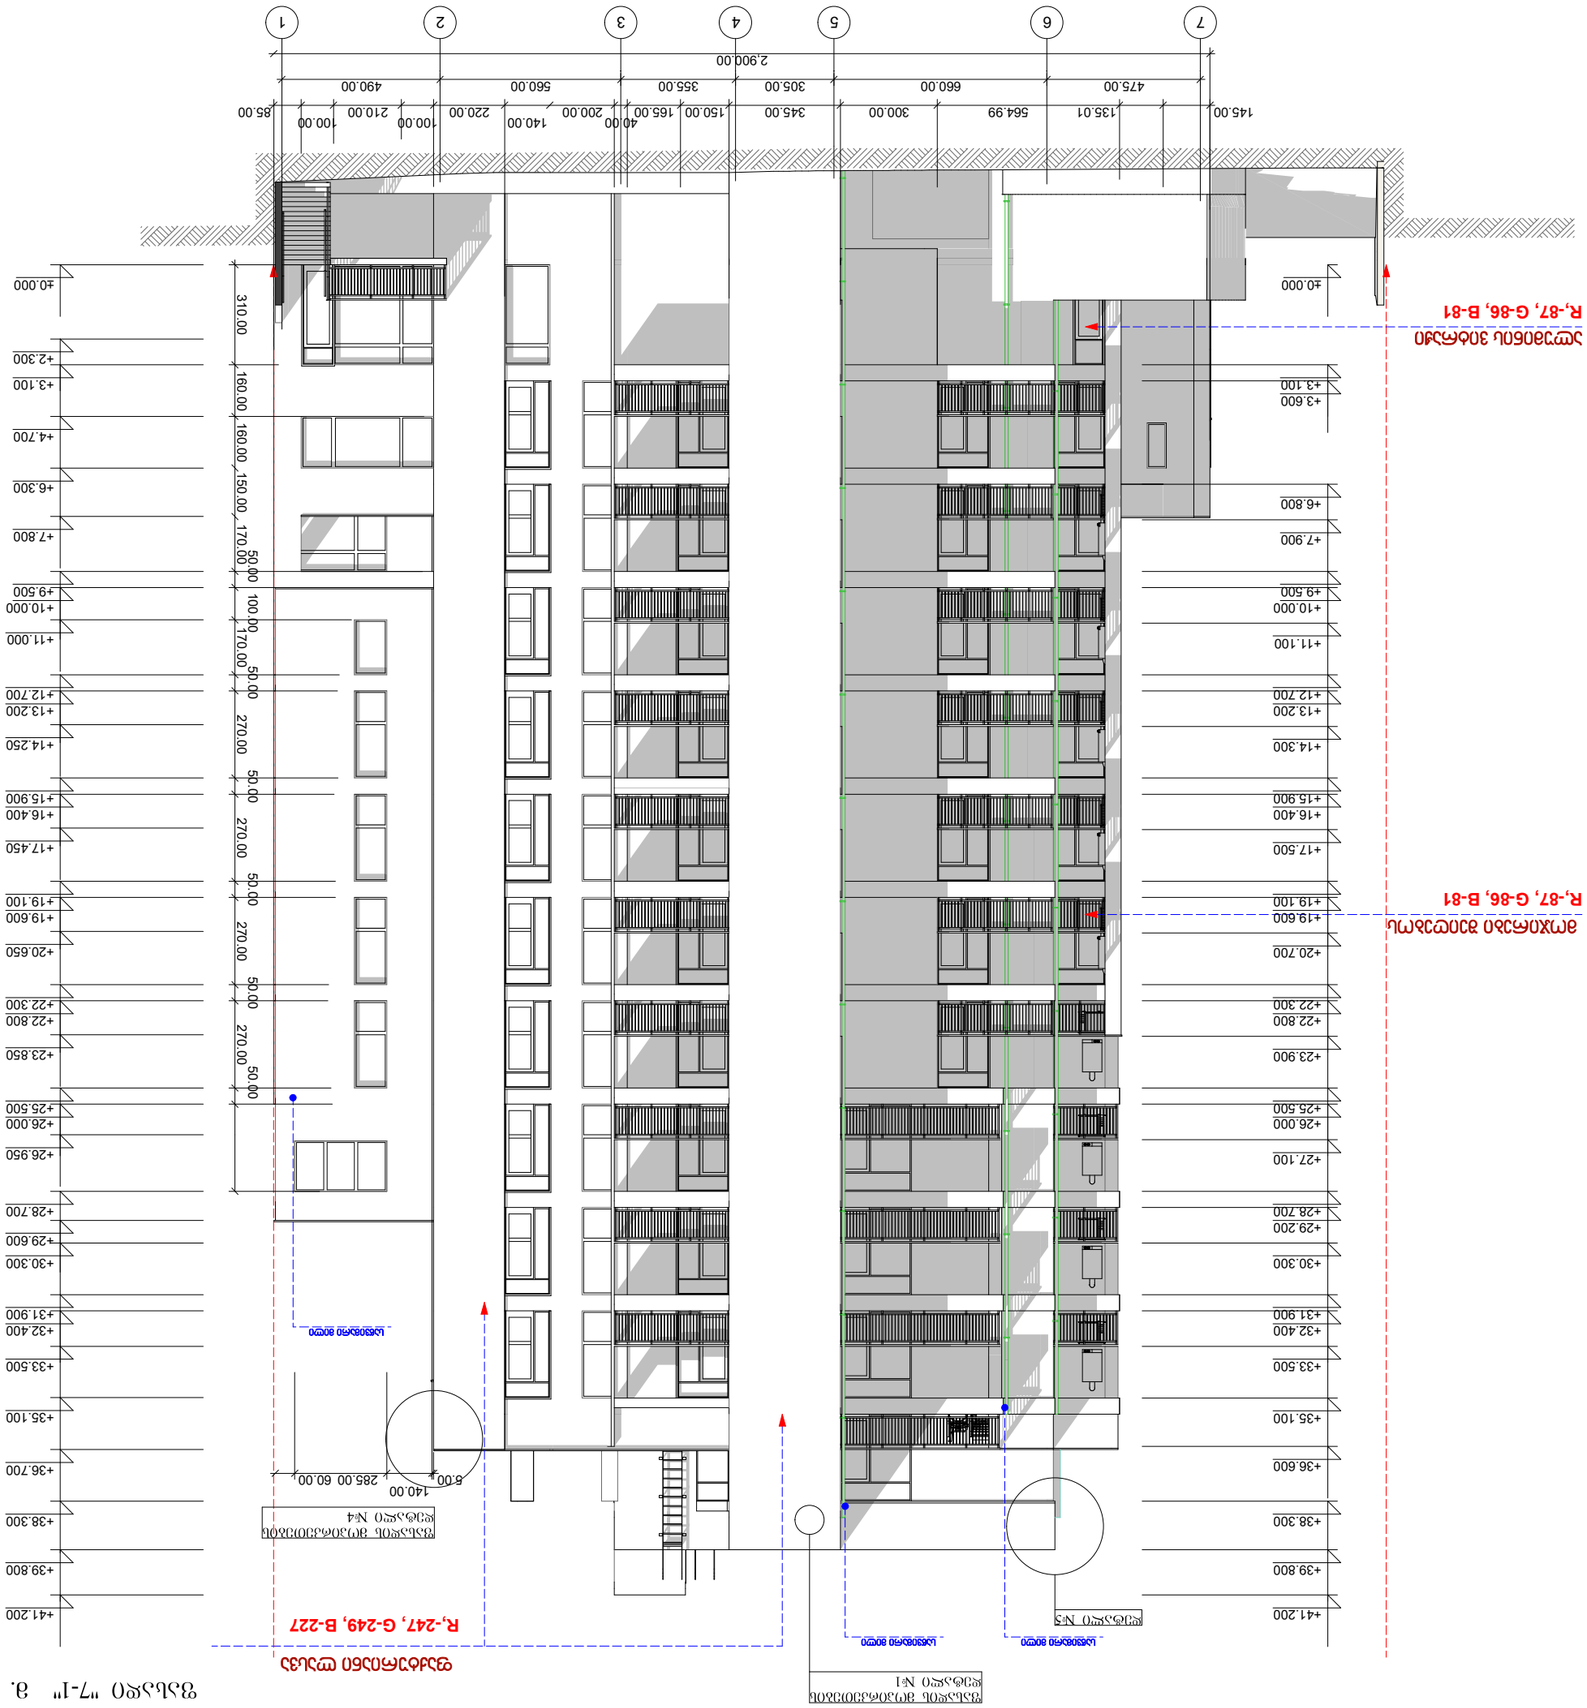











+0.00=435.30 (აბს. ნიშნული)

ფურცლის	A-3








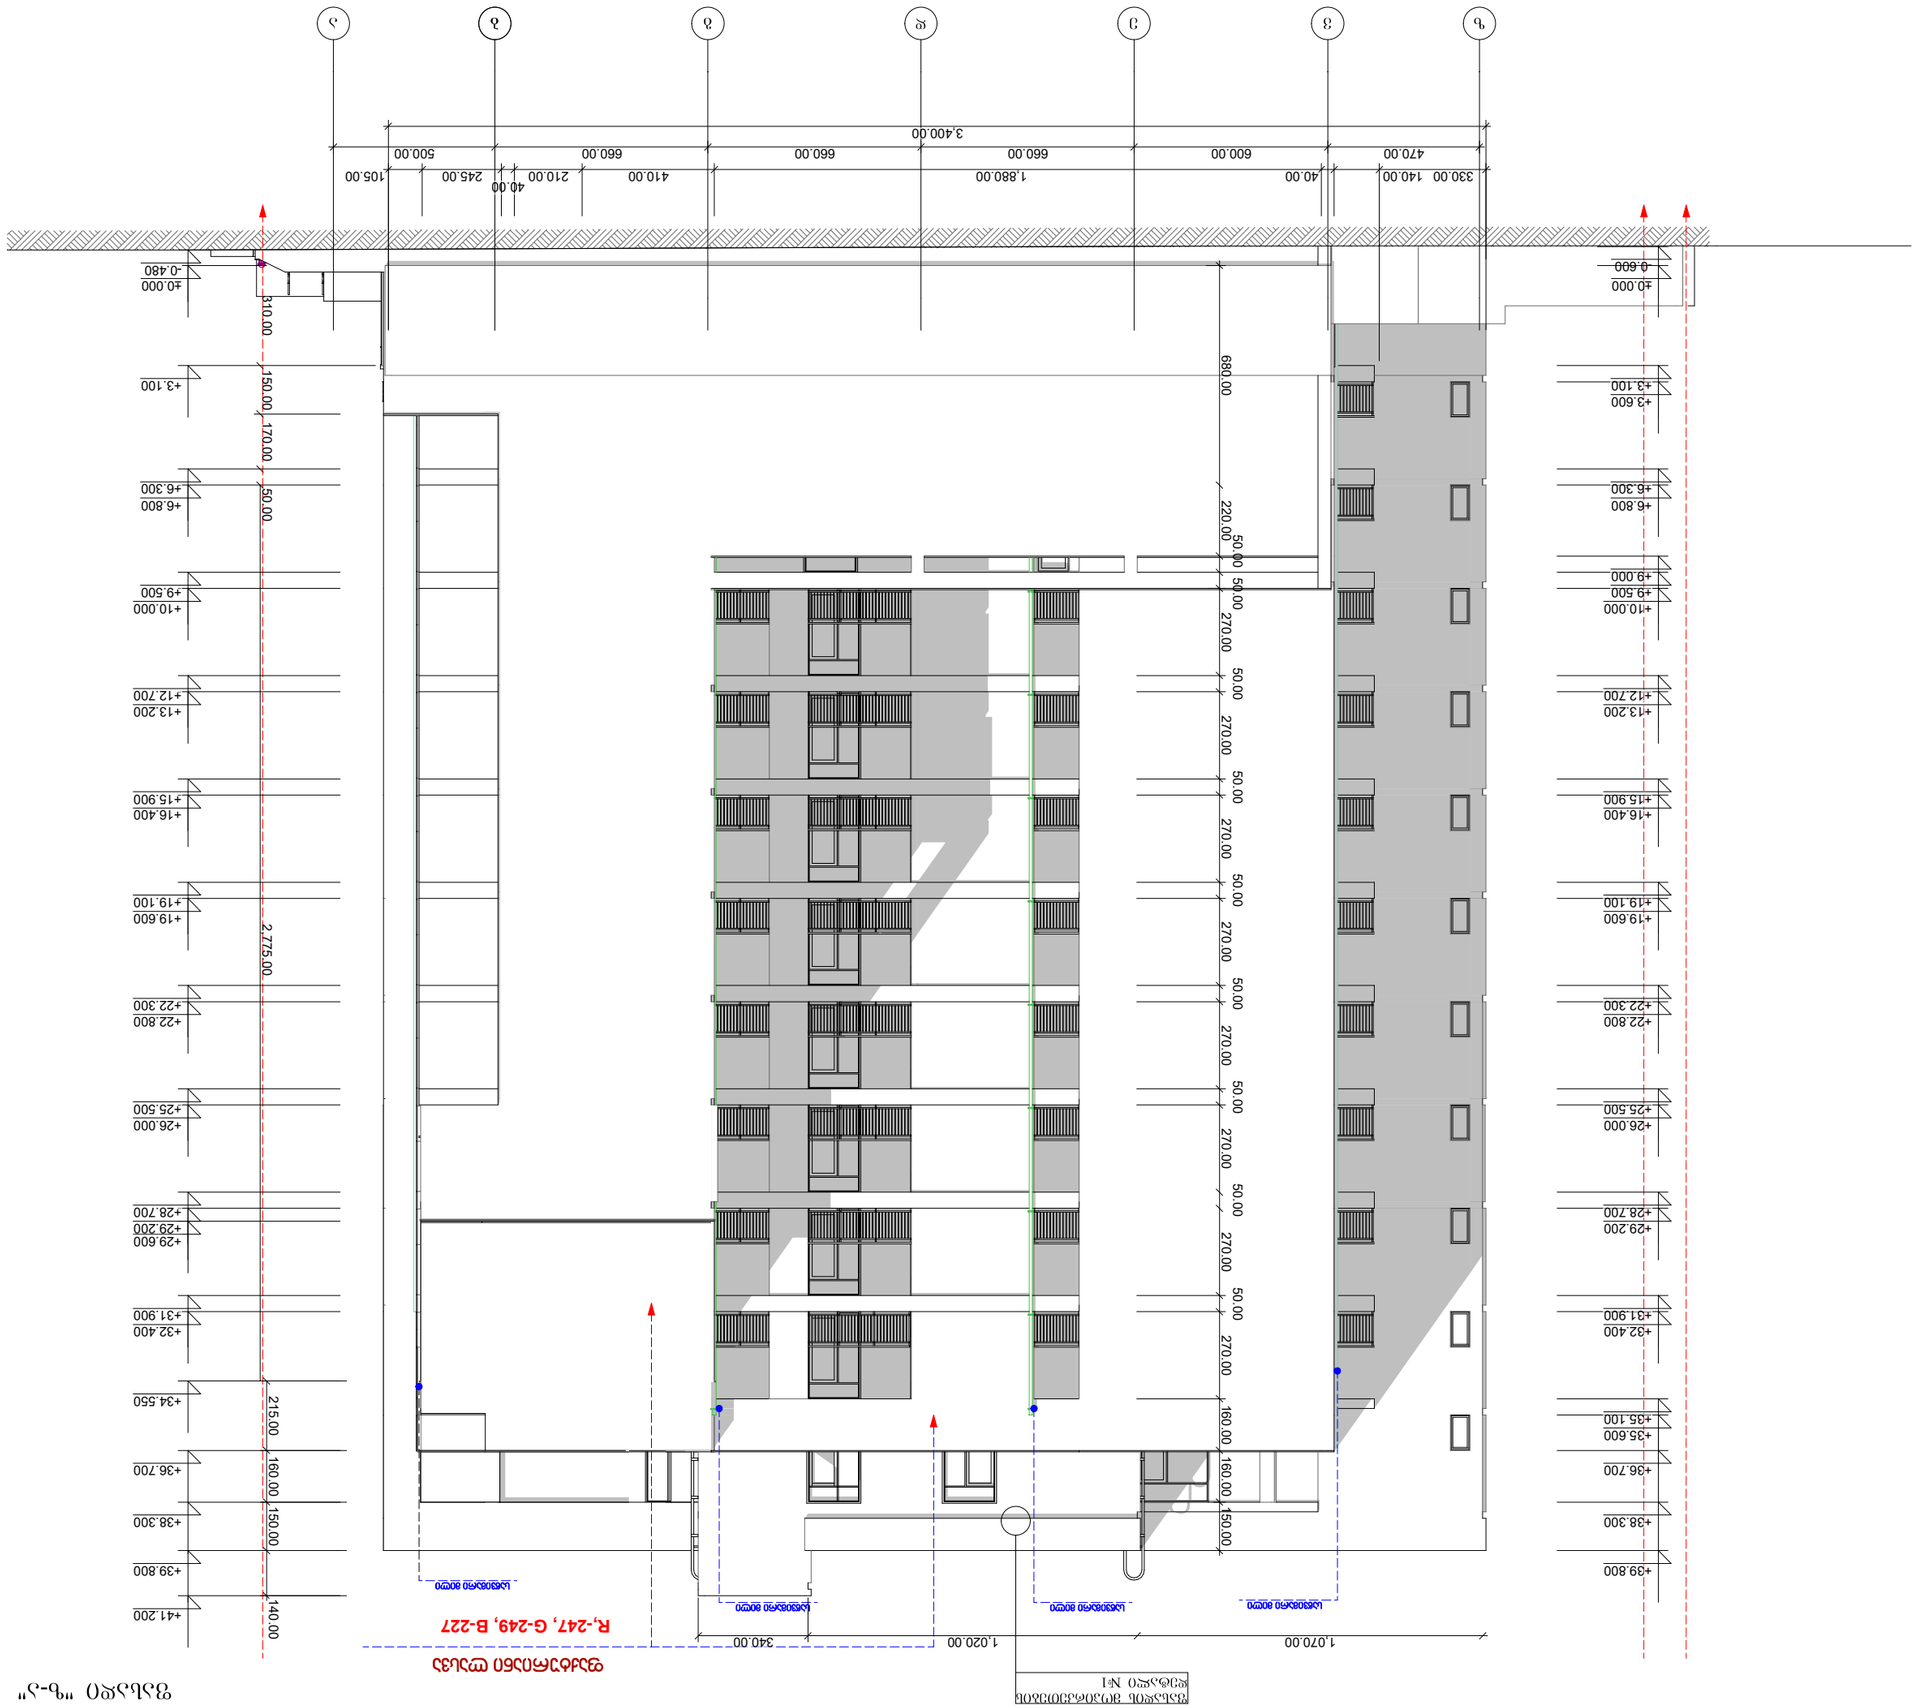
ა
ბ
გ
დ
ე
ვ
ზ
თ
ი
კ
330.00
140.00
470.00
40.00
600.00
1,880.00
660.00
660.00
660.00
410.00
210.00
40.00
245.00
105.00
500.00
3,400.00
+0.000
-0.480
-0.600
+3.100
+3.600
+6.300
+6.800
+9.500
+10.000
+12.700
+13.200
+15.900
+16.400
+19.100
+19.600
+22.300
+22.800
+25.500
+26.000
+28.700
+29.200
+31.900
+32.400
+34.550
+36.700
+38.300
+39.800
+41.200
310.00
150.00
170.00
50.00
2,775.00
215.00
160.00
150.00
140.00
680.00
220.00
50.00
270.00
50.00
270.00
50.00
270.00
50.00
270.00
50.00
270.00
50.00
270.00
50.00
270.00
50.00
270.00
160.00
160.00
150.00
1,070.00
1,020.00
340.00
R-247, G-249, B-227
ფასადის ფილები
ფასადის ფილები
ფასადის ფილები