საქართველოს შინაგან საქმეთა სამინისტროს
საპატრულო პოლიციის დეპარტამენტი

MINISTRY OF INTERNAL AFFAIRS OF GEORGIA
PATROL POLICE DEPARTMENT

MIA 1 21 03408107

27/12/2021

მოქ. მ. კურცხალიას
ქ. თბილისი გ.რჩეულიშვილის ქ. კორ. 3 ბ. 16;
თქვენს 2021 წლის 24 დეკემბრის განცხადებაზე

ასლი: საპატრულო პოლიციის დეპარტამენტის
ქ. თბილისის მთავარი სამმართველოს

შსს საპატრულო პოლიციის დეპარტამენტში განხილულ იქნა თქვენი განცხადება, რომელშიც ითხოვთ, ქ. თბილისში, იური გაგარინის ქ. N 7 ს/კ 01.10.13.008.021-ის მიმდებარედ შესასვლელ–გამოსასვლელი გზის მოწყობის, სამშენებლო დამცავი ღობის განთავსების და არსებული საგზაო/სატრანსპორტო ინფრასტრუქტურის ნაკადების მიმართულების საგზაო მოძრაობის ორგანიზაციის წარმოდგენილი სქემების შეთანხმებას.

- ვითვალისწინებთ რა, ქ. თბილისის მუნიციპალიტეტის სსიპ ტრანსპორტის და ურბანული განვითარების სააგენტოს თანხმობას (წერილის ნომერი 23/12/2021 16-01213572707), შსს საპატრულო პოლიციის დეპარტამენტი ითანხმებს (საგზაო მოძრაობის უსაფრთხოების კუთხით) წარმოდგენილ დროებითი და მუდმივი მოძრაობის ორგანიზაციის სქემებს და არ არის წინააღმდეგი განახორციელოთ სამუშაოები შემდეგი პირობების დაცვით:
- შესასვლელ-გამოსასვლელი გზის მოწყობის პერიოდში საგზაო მოძრაობის ორგანიზების სქემა შეთანხმებულია იმ პირობით, რომ სამუშაოები იწარმოებს 2 დღის განმავლობაში, მხოლოდ ღამის საათებში, 00:00 სთ-დან 06:00 სთ-მდე, ხოლო დღის განმავლობაში მოხსნილი იქნეს სქემით გათვალისწინებული ყველა შეზღუდვა რათა ავტომობილებმა შეძლონ უსაფრთხოდ და შეუფერხებლად გადაადგილება;
- სამშენებლო ობიექტზე მისასვლელი გზა აღიჭურვოს მოძრაობის რეგულირების ტექნიკური საშუალებებით წარმოდგენილი სქემის შესაბამისად;
- სამშენებლო დამცავი ღობე შეიღებოს შავ-თეთრი ან წითელ-თეთრი ზოლებით;
- ქვეითად მოსიარულეთა უსაფრთხოების მიზნით დამცავი ღობის ფარგლებში მოეწყოს ქუჩის სავალი ნაწილის მხრიდან ქვეითად მოსიარულეთა ბილიკი, ღობე გზის სავალი ნაწილის მხრიდან გადაიხუროს და ღამის საათებში განათდეს;

0190, თბილისი, ნოე რამიშვილის ქ. №38
№38, Noe Ramishvili St. 0190, Tbilisi, Georgia
ტელ./Tel.: (+995 032) 2 41 42 42
ფაქსი/Fax: (+995 032) 2 41 85 02
E-mail: patrolinfo@mia.gov.ge

- სამშენებლო ობიექტზე მისასვლელი გზა აღიჭურვოს მოძრაობის რეგულირების ტექნიკური საშუალებებით წარმოდგენილი სქემის შესაბამისად;
- დაცული იქნას გზის სავალი ნაწილის სისაუფთავე, არ დაუშვათ სამშენებლო მასალისა და ტექნიკის გზის სავალ ნაწილზე განთავსება;
- სამუშაოების დასრულებისთანავე მიმდებარე ტერიტორია მოყვანილ იქნას პირვანდელ მდგომარეობაში და დროებითი მოძრაობის რეგულირების ტექნიკურ საშუალებებს გაუკეთდეს დემონტაჟი;
- სამუშაოების დაწყების და დამთავრების შესახებ წინასწარ ეცნობოს შსს საპატრულო პოლიციის დეპარტამენტის სამორიგეო ნაწილს (ტელ: 241-85-04; 241-85-05);

მეორე ადრესატს: გთხოვთ, უზრუნველყოთ კონტროლის დაწესება წერილში მითითებულ პირობების შესრულებაზე და მოძრაობის რეგულირების ტექნიკური საშუალებების განთავსების მდგომარეობაზე. შეუსრულებლობის შემთხვევაში გაატარეთ ზომები საქართველოს ადმინისტრაციულ სამართალდარღვევათა კოდექსის 134 მუხლით გათვალისწინებული მოთხოვნების შესაბამისად.

დანართი: 1 ფაილად.

საპატრულო პოლიციის დეპარტამენტი /
საორგანიზაციო სამმართველო / საგზაო მოძრაობის
ზედამხედველობის განყოფილება
განყოფილების უფროსი
ბარბაქაძე დავით

საგზაო მოძრაობის ორგანიზაციის ტექნიკური საშუალებები


1.26 - 8ც


3.20 - 7ც



3.24 - 2ც



3.24 - 6ც


5.19.1 - 2ც


5.19.2 - 2ც



8.2.1 - 2ც

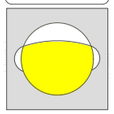
შუქ. ტ7- 2ც


მედროშე 1 ადამიანი


ქვეითთა მოძრაობის მიმართულება


სამშენებლო ტექნიკის მოძრაობის მიმართულება


ღობურა





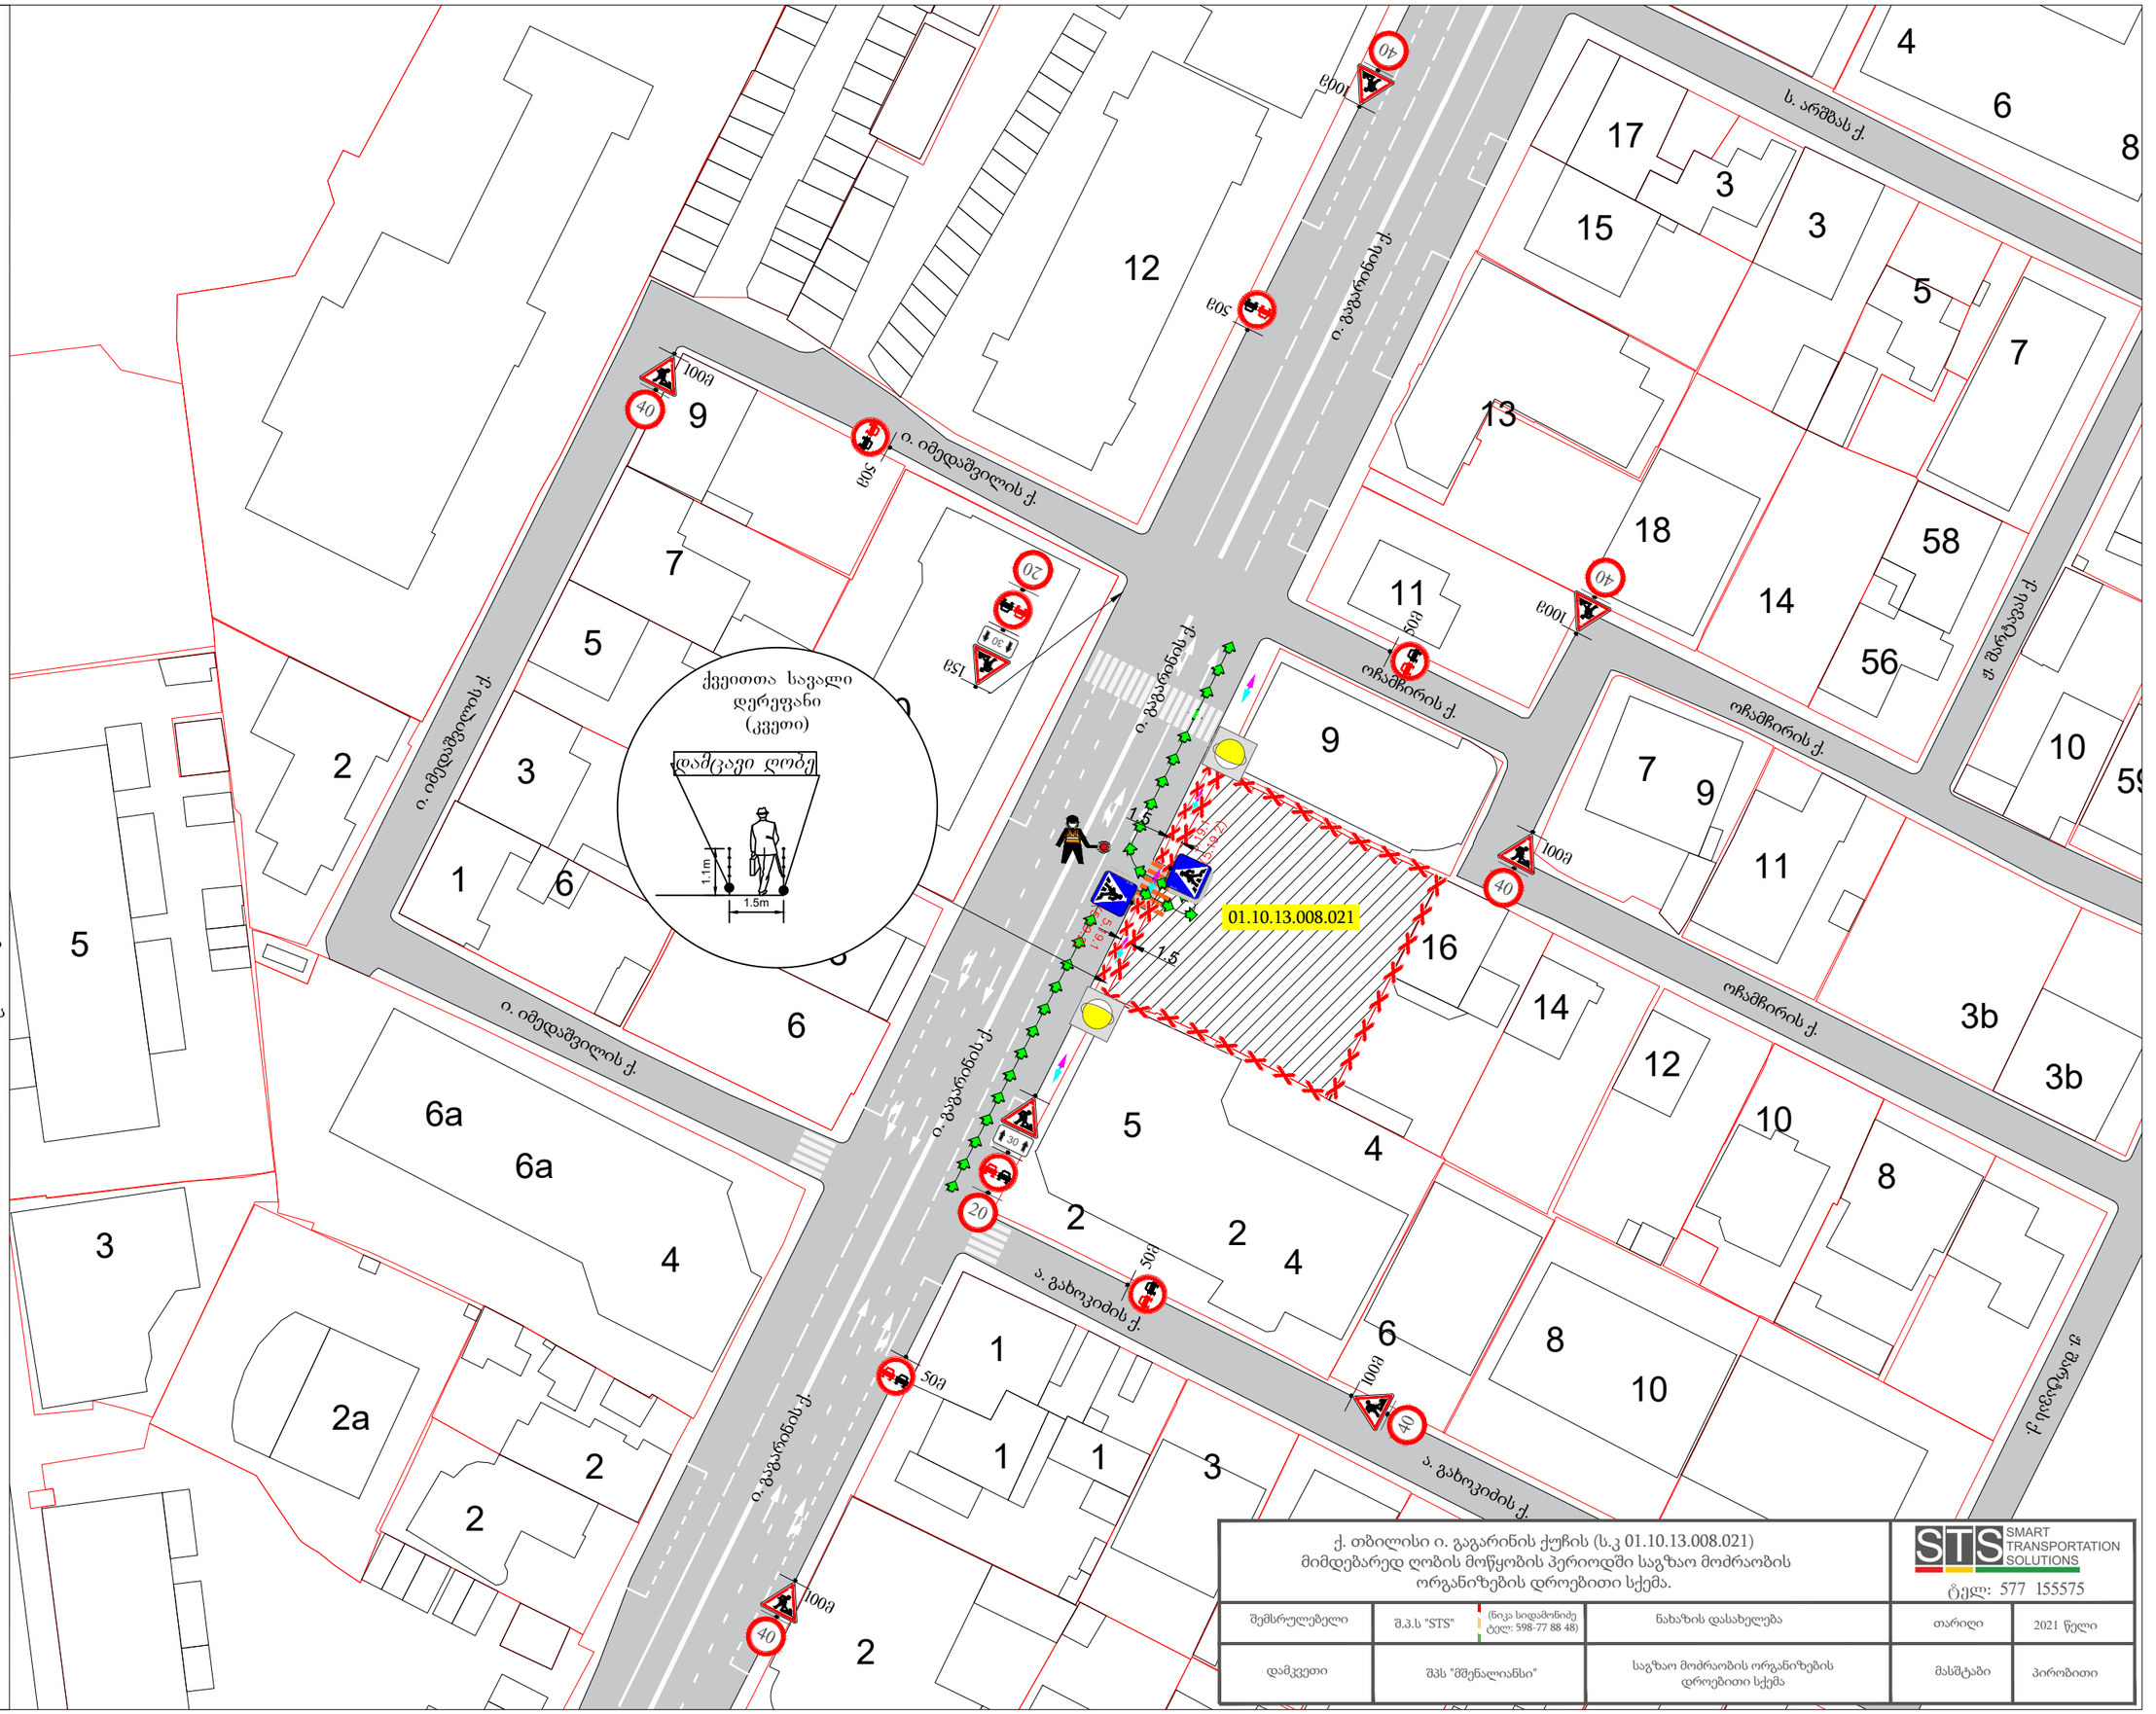
ქვეითთა სავალი დერეფანი (კვეთი)
დამცავი ღობე
1.1m
1.5m
01.10.13.008.021
ი. იმედაშვილის ქ.
ი. გაგარინის ქ.
ს. არმხას ქ.
ოჩამჩირის ქ.
ა. გახოკიძის ქ.
ქ. ფარნავაზის ქ.
ქ. ილიაწყალის ქ.
1.5
1.9
1.6
1.5
1.5
1.5

საგზაო მოძრაობის
ორგანიზაციის
ტექნიკური საშუალებები

1.26 -8ც	
3.20 - 7ც	
3.24 - 2ც	
3.24 - 6ც	
5.19.1 - 2ც	
5.19.2 - 2ც	
30m	8.2.1 - 2ც
შუქ. ტ7-2ც	
მედროშე 1 ადამიანი	
ქვეითთა მოძრაობის მიმართულება	
სამშენებლო ტექნიკის მოძრაობის მიმართულება	

სამშენებლო ღობე გეგმაში

1m

შენიშვნა: სამშენებლო ღობე მოქცეულია საკადასტროს შიგნით.

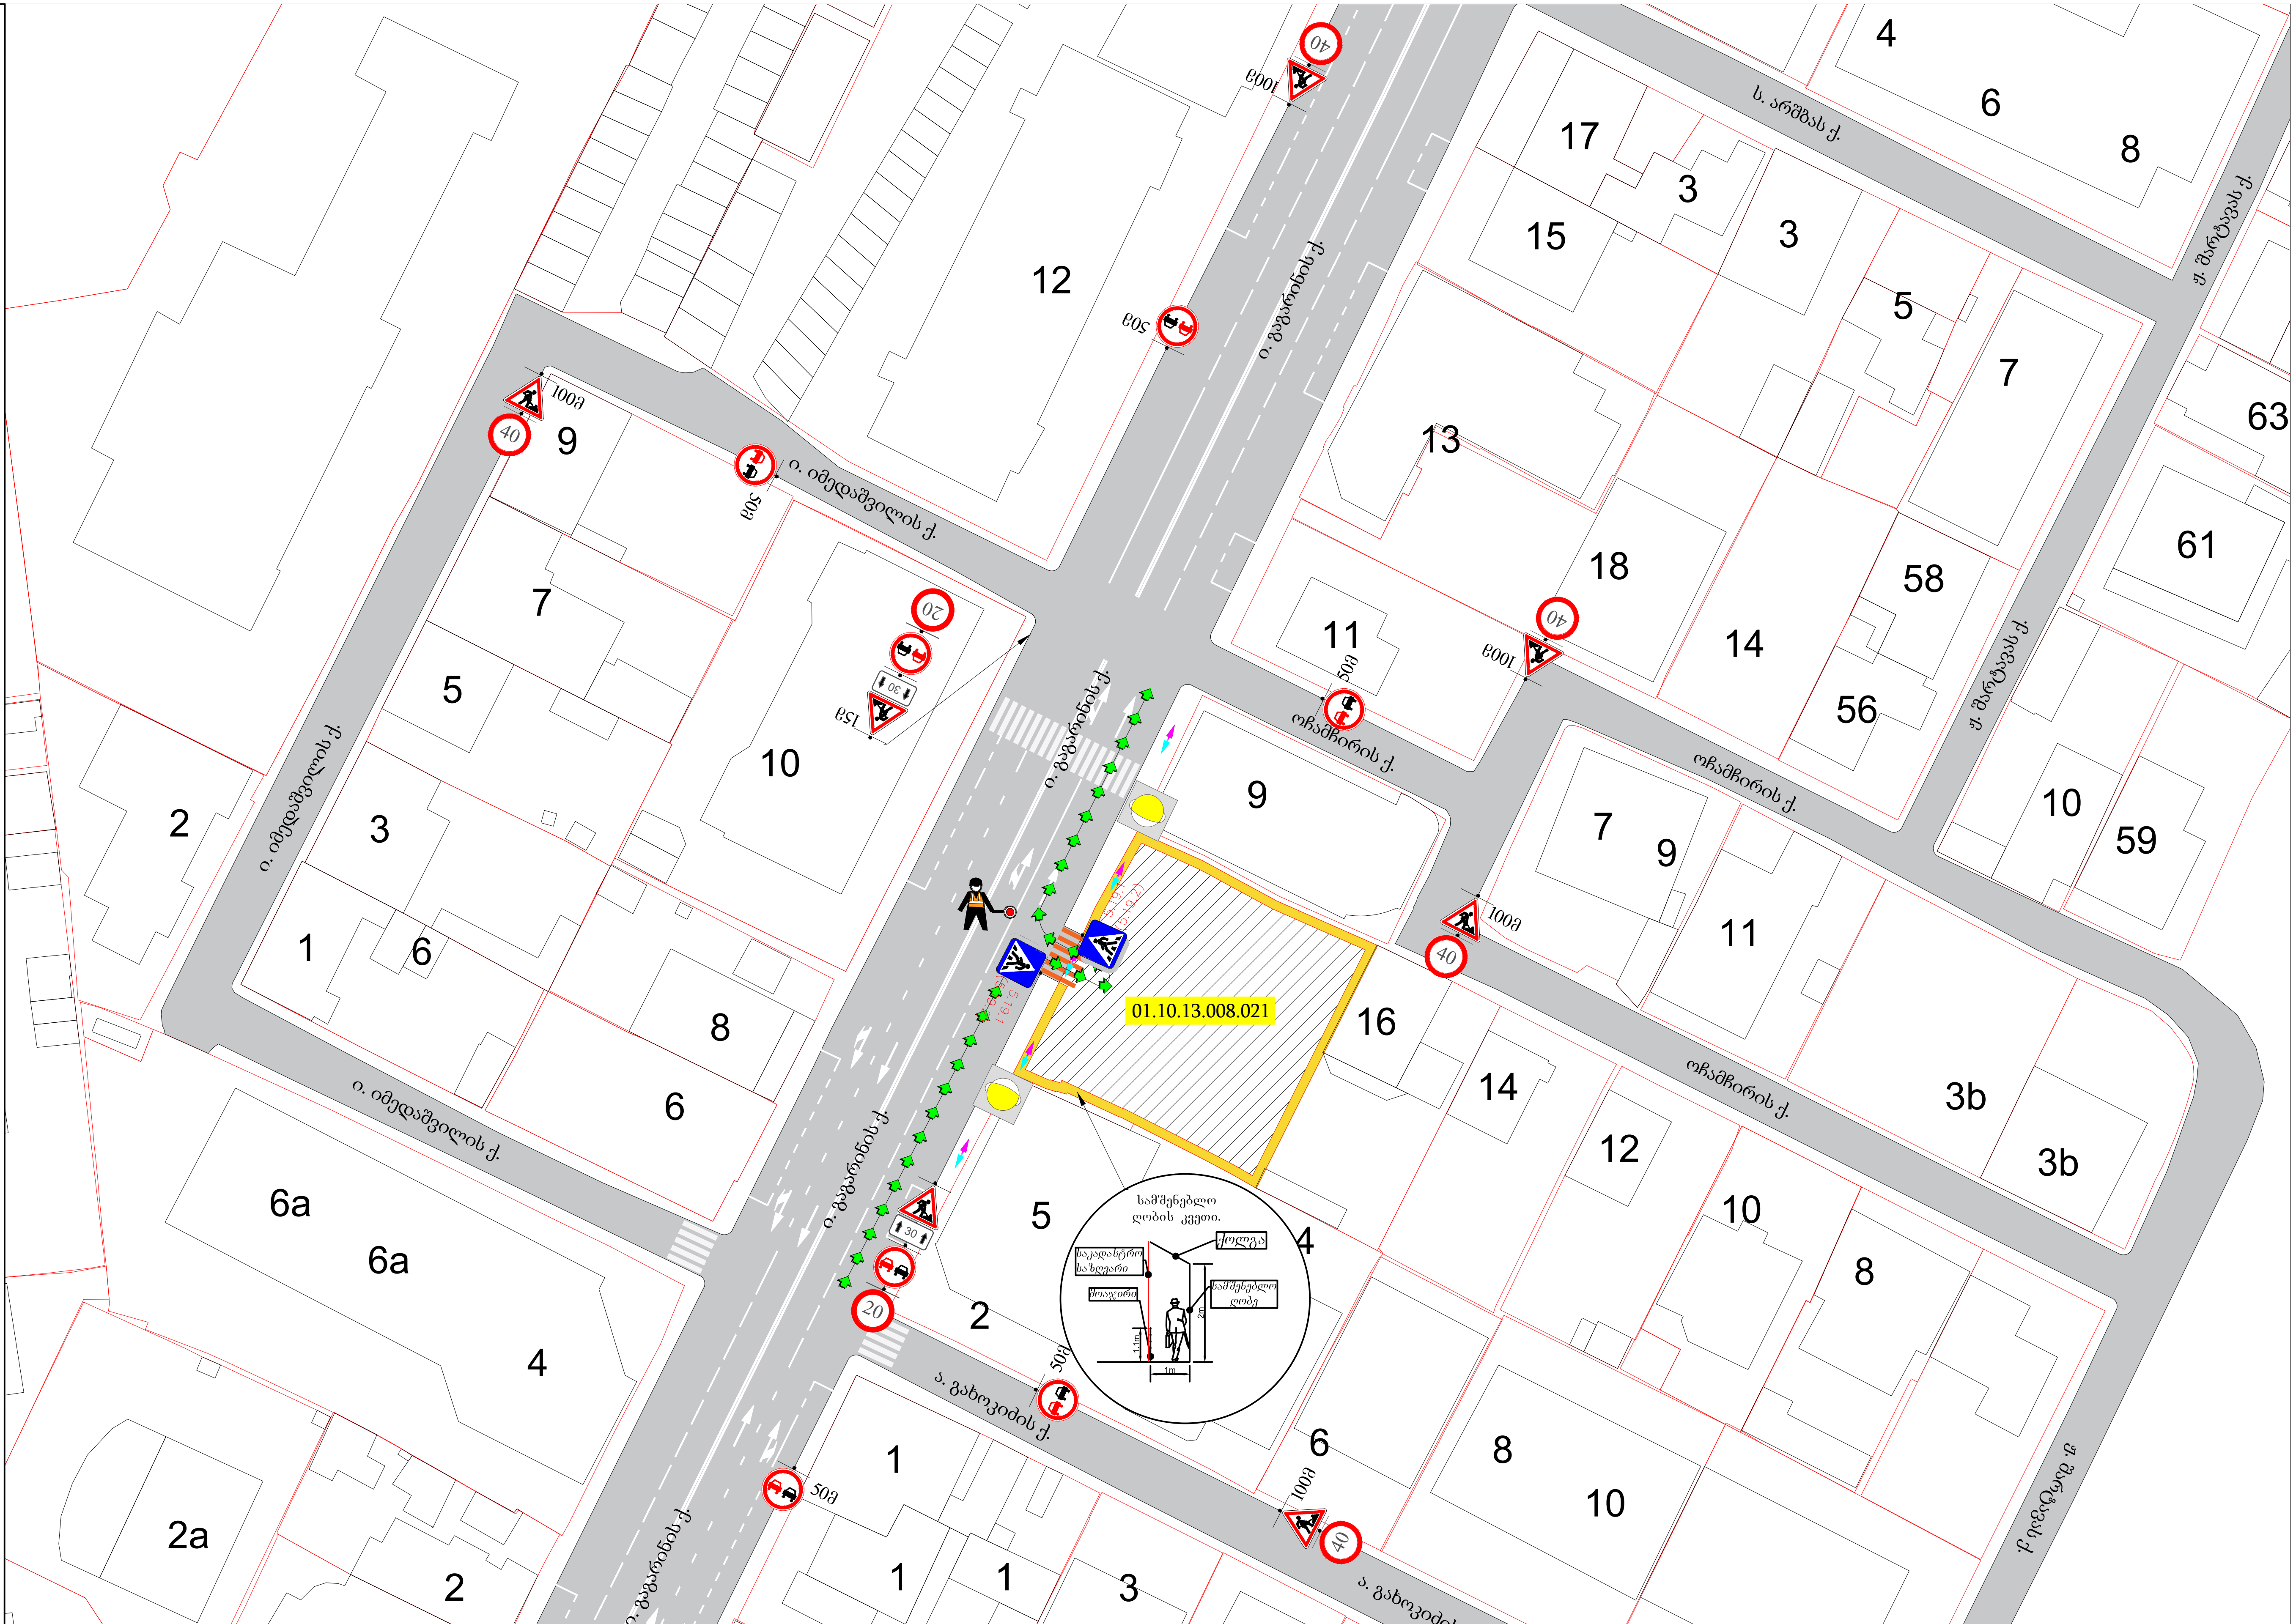

ქ. თბილისი ო. გაგარინის ქუჩის (ს.კ 01.10.13.008.021) მიმდებარედ მშენებლობის პერიოდში საგზაო მოძრაობის ორგანიზების დროებითი სქემა.				STS SMART TRANSPORTATION SOLUTIONS ტელ: 577 155575	
შემსრულებელი	შ.პ.ს "STS"	(ნიკა სიდამონიძე ტელ: 598-77 88 48)	ნახაზის დასახელება	თარიღი	2021 წელი
დამკვეთი	შპს "მშენალიანსი"		საგზაო მოძრაობის ორგანიზების დროებითი სქემა	მასშტაბი	პირობითი

საგზაო მოძრაობის ორგანიზაციის ტექნიკური საშუალებები

	1.21.2-2ც
	1.26 -8ც
	3.20 - 7ც
20	3.24 - 2ც
40	3.24 -6ც
	4.2.1 -1ც
	4.2.2 -1ც
M 50	8.1.3 - 1
35m	8.2.1 - 2ც
	შუქ. ტ7-2ც
	ქვეითთა მოძრაობა
	ღობურა
	მოსაწყობი გზა

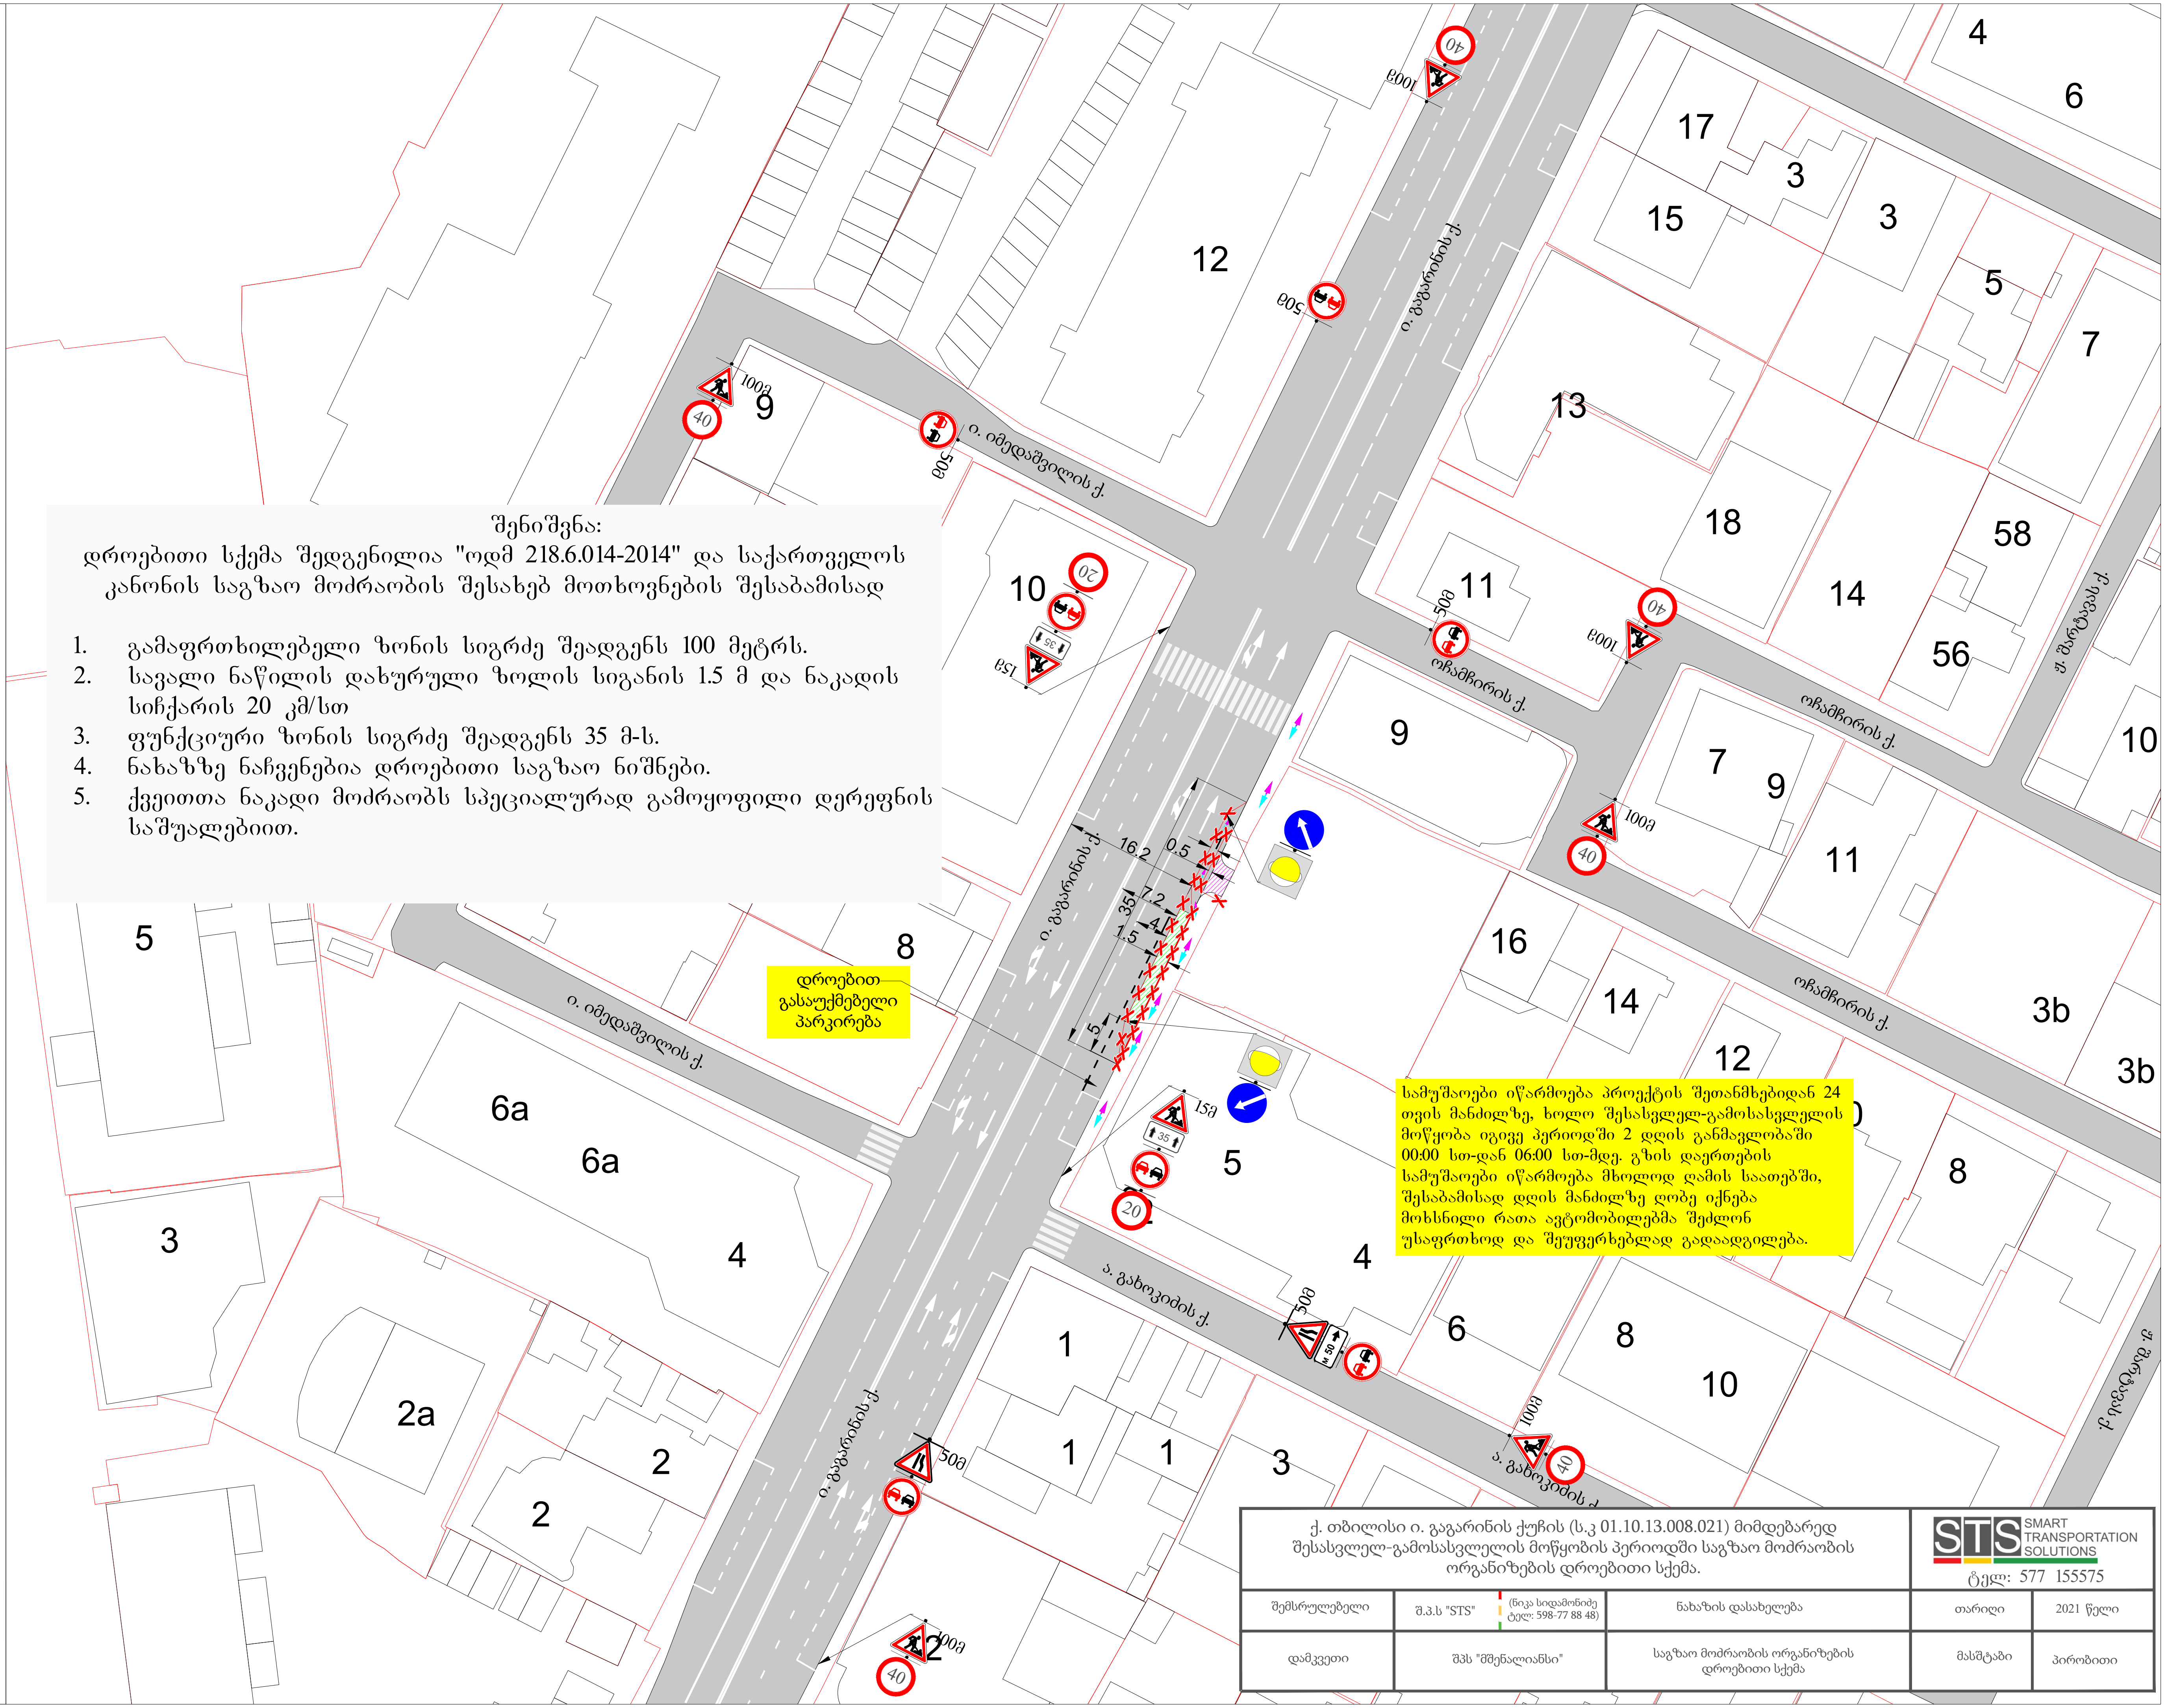

შენიშვნა:
დროებითი სქემა შედგენილია "ოდმ 218.6.014-2014" და საქართველოს კანონის საგზაო მოძრაობის შესახებ მოთხოვნების შესაბამისად

1. გამაფრთხილებელი ზონის სიგრძე შეადგენს 100 მეტრს.
2. სავალი ნაწილის დახურული ზოლის სიგანის 1.5 მ და ნაკადის სიჩქარის 20 კმ/სთ
3. ფუნქციური ზონის სიგრძე შეადგენს 35 მ-ს.
4. ნახაზზე ნაჩვენებია დროებითი საგზაო ნიშნები.
5. ქვეითთა ნაკადი მოძრაობს სპეციალურად გამოყოფილი დერეფნის საშუალებიით.

სამუშაოები იწარმოება პროექტის შეთანხმებიდან 24 თვის მანძილზე, ხოლო შესასვლელ-გამოსასვლელის მოწყობა იგივე პერიოდში 2 დღის განმავლობაში 00:00 სთ-დან 06:00 სთ-მდე. გზის დაერთების სამუშაოები იწარმოება მხოლოდ ღამის საათებში, შესაბამისად დღის მანძილზე ღობე იქნება მოხსნილი რათა ავტომობილებმა შეძლონ უსაფრთხოდ და შეუფერხებლად გადაადგილება.

STS

ქ. თბილისი ო. გაგარინის ქუჩის (ს.კ 01.10.13.008.021) მიმდებარედ შესასვლელ-გამოსასვლელის მოწყობის პერიოდში საგზაო მოძრაობის ორგანიზების დროებითი სქემა.				STS SMART TRANSPORTATION SOLUTIONS ტელ: 577 155575	
შემსრულებელი	შ.პ.ს "STS"	(ნიკა სიდამონიძე ტელ: 598-77 88 48)	ნახაზის დასახელება	თარიღი	2021 წელი
დამკვეთი	შპს "მშენალიანსი"		საგზაო მოძრაობის ორგანიზების დროებითი სქემა	მასშტაბი	პირობითი

საგზაო მოძრაობის ორგანიზაციის ტექნიკური საშუალებები

2.1-2ც

2.3-3ც

4.1.2-3ც

4.1.4-2ც

5.19.1-6ც

5.19.2-6ც

7.4-3ც

8.6.1-3ც

ტიპური ტროტუარი გეგმაში

საავტომობილო გზა

არსებული ტროტუარი

მისამატებელი ტროტუარი

ტიპური ტროტუარის განივი კვეთი

საგზაო მოძრაობის ორგანიზების სქემა აწყობილია ტრანსპორტისა და ურბანული განვითარების სააგენტოს წერილის მოთხოვნიდან გამომდინარე (წერილის ნომერი: 16-01213343606), შესაბამისად, სქემა შეესაბამება წერილის ნომერით 16-01212942954 შეთანხმებულ საგზაო მოძრაობის ორგანიზების სქემას.

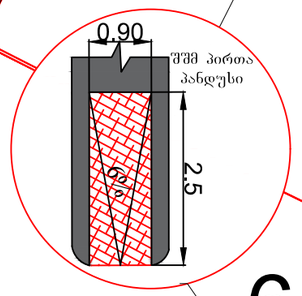

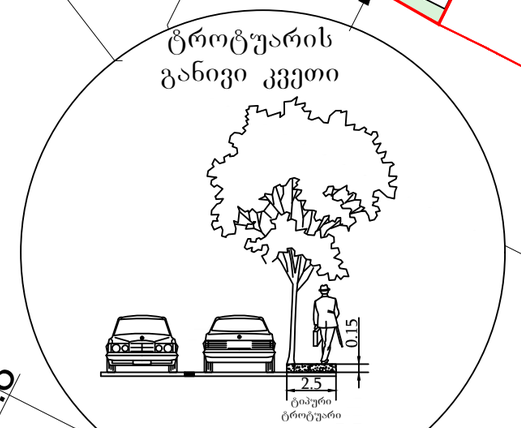

ქ. თბილისი ი. გაგარინის ქუჩის (ს.კ 01.10.13.008.021) მიმდებარედ საგზაო მოძრაობის ორგანიზების სქემა.

STS SMART TRANSPORTATION SOLUTIONS
ტელ: 577 155575

შემსრულებელი	შ.პ.ს "STS" (ნიკა სიდამონიძე ტელ: 598-77 88 48)	ნახაზის დასახელება	თარიღი	2021 წელი
დამკვეთი	შპს "მშენალიანსი"	საგზაო მოძრაობის ორგანიზების სქემა.	მასშტაბი	პირობითი