
მიწის ნაკვეთის ტოპოგრაფიული აზომვითი ნახაზი

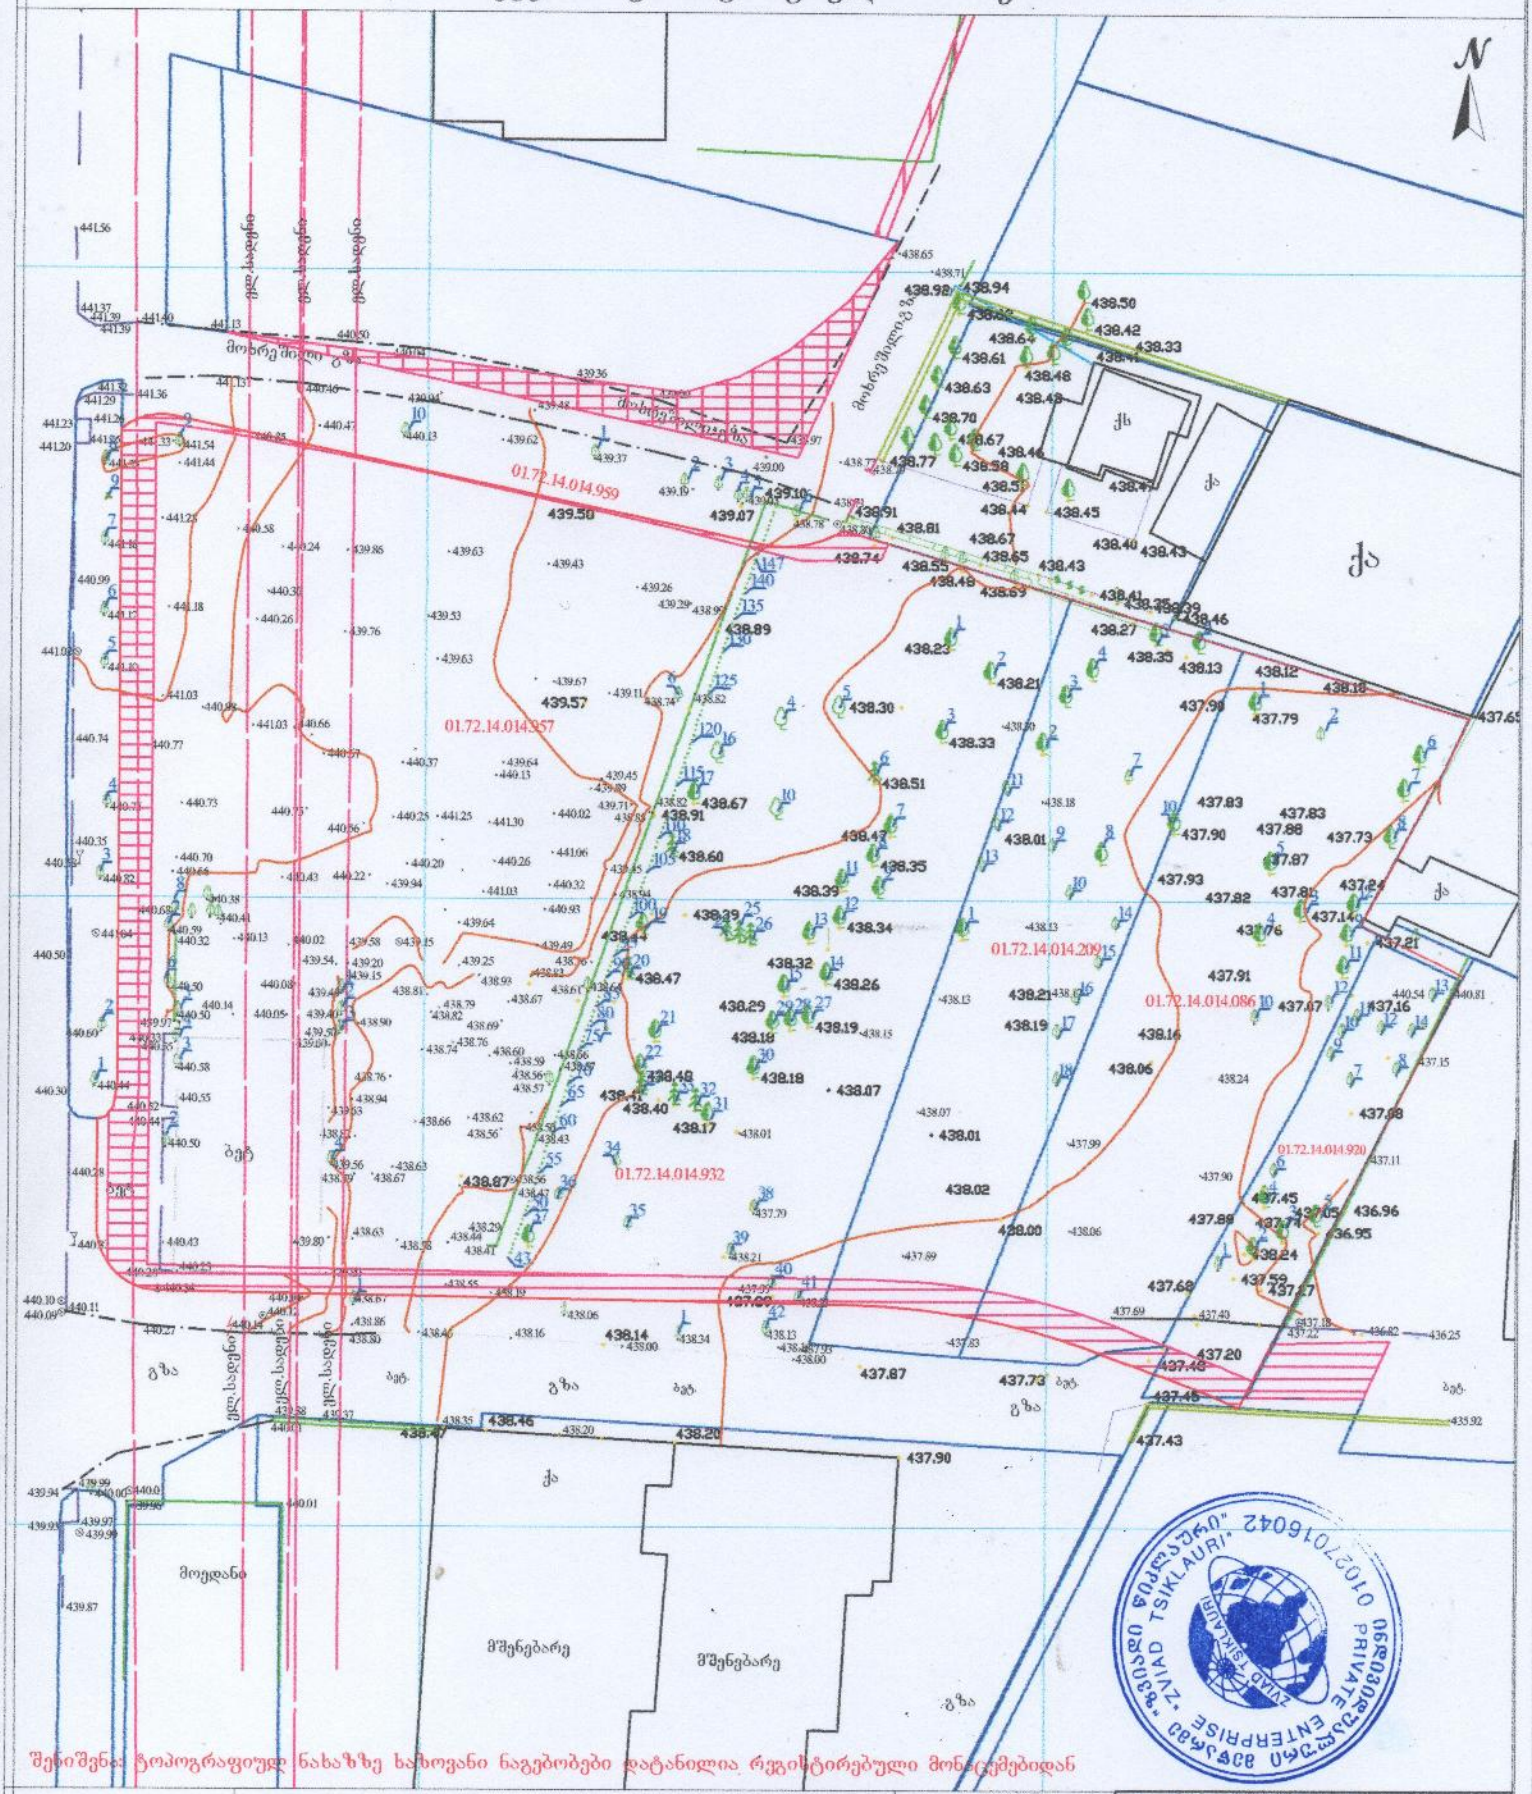

შენიშვნა: ტოპოგრაფიულ ნახაზზე ხაზოვანი ნაგებობები დატანილია რეგისტრირებული მონაცემებიდან

პირობითი აღნიშვნები	შენიშვნა: მიწის სამუშაოები შეათანხმეთ კომუნიკაციის წარმომადგენლებთან			პროექცია UTM 38N საკოორდინატო სისტემა WGS 84	შპს „ზემაღალი წიკლაური“	ს/კ 01027016042
მიწისქვეშა კომუნიკაციები	ნაკვეთის საზღვარი	ბუჩქი	ცოცხალი ღობე	ღობე	თბილისი, აწყურის ქუჩა №30	☎ 593 314-44-11 E-mail: zviadiw@gmail.com
კანალიზაცია	შენობა	ეზო	ხვეების რიგი	ბორდიური	აზომა	ზ. წიკლაური
დენის კაბელი	არკა	გაზონი	ტრანსფორმატორი	ბეტონი	კომპ. უზრუნველყოფა	ზ. წიკლაური
გაზის მილი	ფარდული	სამეთვალყურეო ჭები	რადიო ან ტელე ანძა	კედელი		
წყლის მილი	კიბე	ძეგლი	ლამპიონები	საყრდენი კედელი		
კავშირგაბმულობა	შადრევანი	ელექტრო ბოძი		ბიჯიკი	მისამართი	ქალაქი თბილისი, დიღმის სასწავლოსაცდელი მეურნეობა
	ფოთლოვანი ხე	რკინიგზა		გზის კონტური		
	წიწვოვანი ხე	იზოჰიფსი		ფლატე		
	ხესილის ხე	მთავარი იზოჰიფსი		წყლის კონტური	მაშტაბი 1:500	05.08.2021
	პალმა					

შპს „ზემაღალი წიკლაური“ 01027016042 ZVIAD TSIKLAURI PRIVATE ENTERPRISE

გენგეგმა მ 1:500

±0.000=440.70

ტრანსპორტის სამსახურის მიერ შეთანხმებული ტერიტორიაზე შესასვლელები

№1

№2

№3

ექსპლიკაცია:

1. საპროექტო შენობა
2. ღია ავტოსადგომები
3. პარკი

ველოპარკინგი

სახანძრო სამოძრაო არეალი

სერვიტუტი

ცალკე ძაბვის კაბელების შეზღუდვის არეალი

სამანქანე პანდუსი დახრით 10%

საპროექტო ორგანიზაცია
Company name

შ.პ.ს. „მაზა“

პროექტის დასახელება
Job Title

მრავალბინიანი, მრავალფუნქციური საცხოვრებელი სახლი

მისამართი:
Address

ქალაქი თბილისი დასახლება დიდი დიღომი,ფარანავას მიმდ. ქუჩა №27
ნაკვეთის № 01.72.14.014.049

შენიშვნა:
Notes.

1. ნახაზზე ზომები მოცემულია მილიმეტრებში
2. ექსპლოატაციამდე მიწისპირა პროექტში შესაძლებელია განხორციელდეს ცვლილებები
3. ნახაზის ყველა ცვლილება განხილულობის პროცესში შეთანხმებული უნდა იქნეს პროექტ ავტორთან.

არქიტექტურული ნაწილი

პროექტის სტატუსი Drawing Status	შეს. თარიღი Date
სტადია პროექტი	2022 წ.

შემსრულებლები performers

თანამდებობა	სახელი,გვარი	ხელმოწერა
არ. ავტორი	დ.პაირამიშვილი	
არ. ავტორი	ზ. მემანიშვილი	
ყველა შესრულება	ზ. მემანიშვილი	

ნახაზის დასახელება
Drawing title

გენგეგმა მ 1:500

ფურცელი №	სულ.	ფურცლის ზომა
		A3

მასშტაბი.
Drawing Scale.

მ 1:500