ფასადის ძირითადი ხედი A-D ღერძებით

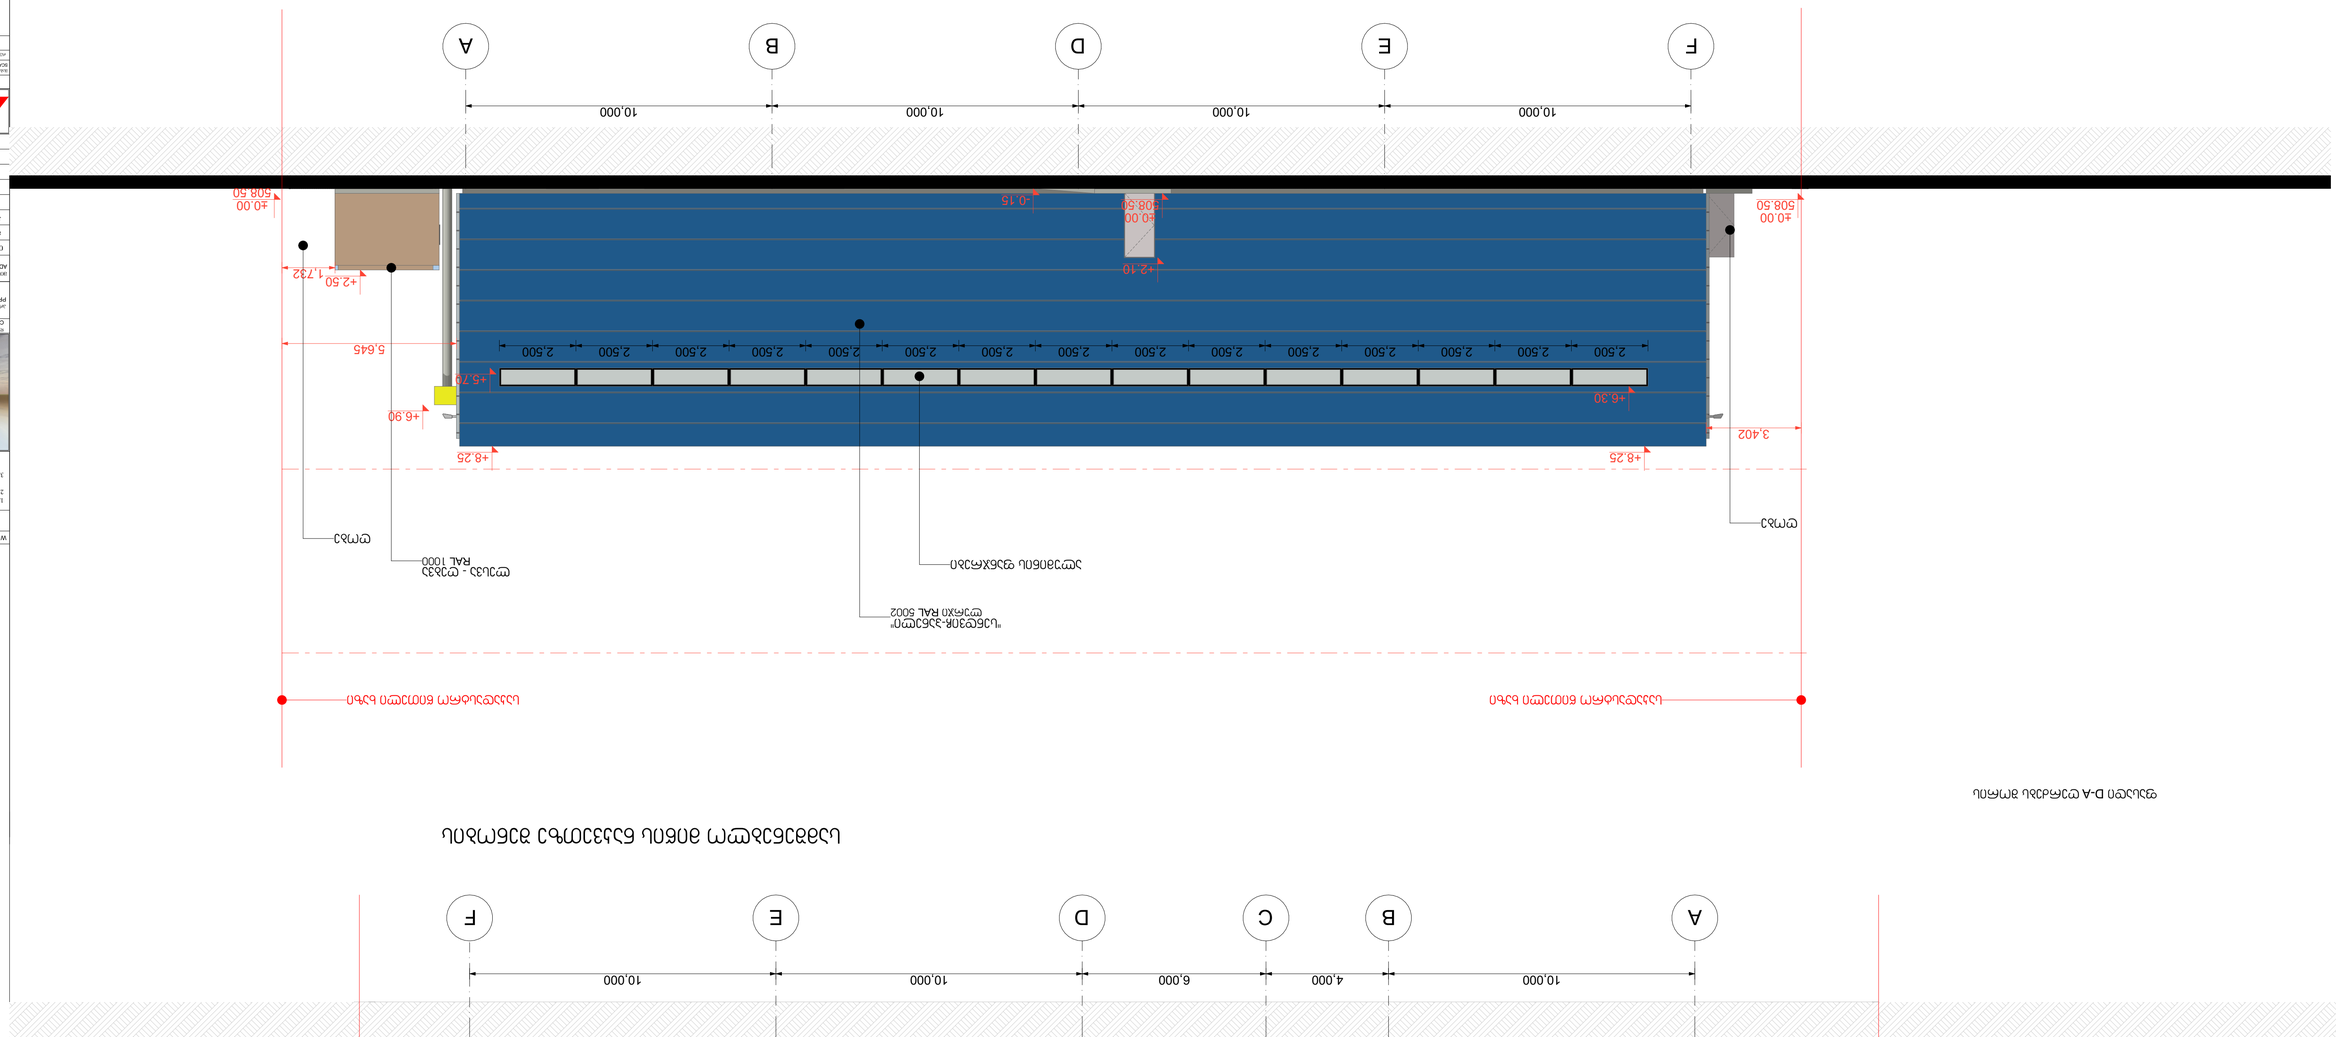

ფასადის ძირითადი ხედი A-D ღერძებით

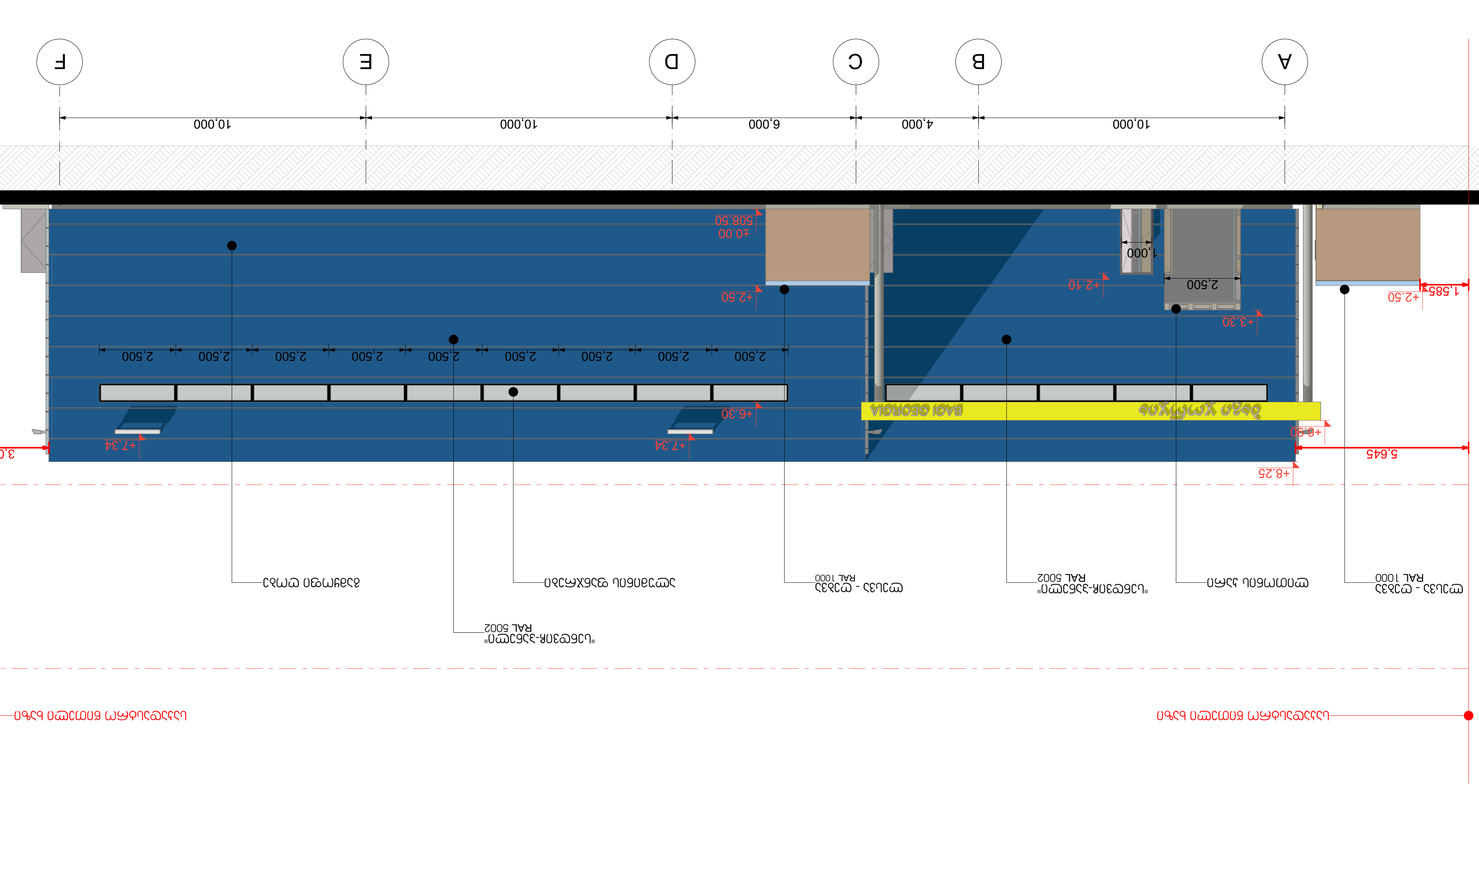

PAPER SIZE	FILENAME	JWNERS N	DRAWING N
A1			
PROJECT N	CONTRACT N	JWNERS N	FILE NAME
LEGEND	JWNERSHIP AGREEMENT		

WGS 1984 კოორდინატთა სისტემაში UTM პროექციის ზონა 38N. ყველა ზომა მილიმეტრებშია მითითებული, გარდა სხვა შემთხვევებისა.

1. ნახაზის ელემენტების ზომების შემოწმება აუცილებელია სამუშაოების დაწყებამდე.
2. ნახაზის ნებისმიერი ცვლილება შესაძლებელია მხოლოდ ავტორის ნებართვით.
3. ნახაზზე გამოსახული ინფორმაცია ეკუთვნის ავტორს და დაცულია საავტორო უფლებების შესახებ კანონმდებლობით.



CLIENT	შპს "ბაგი"		

ფასადის A-D ღერძებით ხედი			
STAGE	ტექნიკური	INDEX	PAGES
	წ-1		1ც.

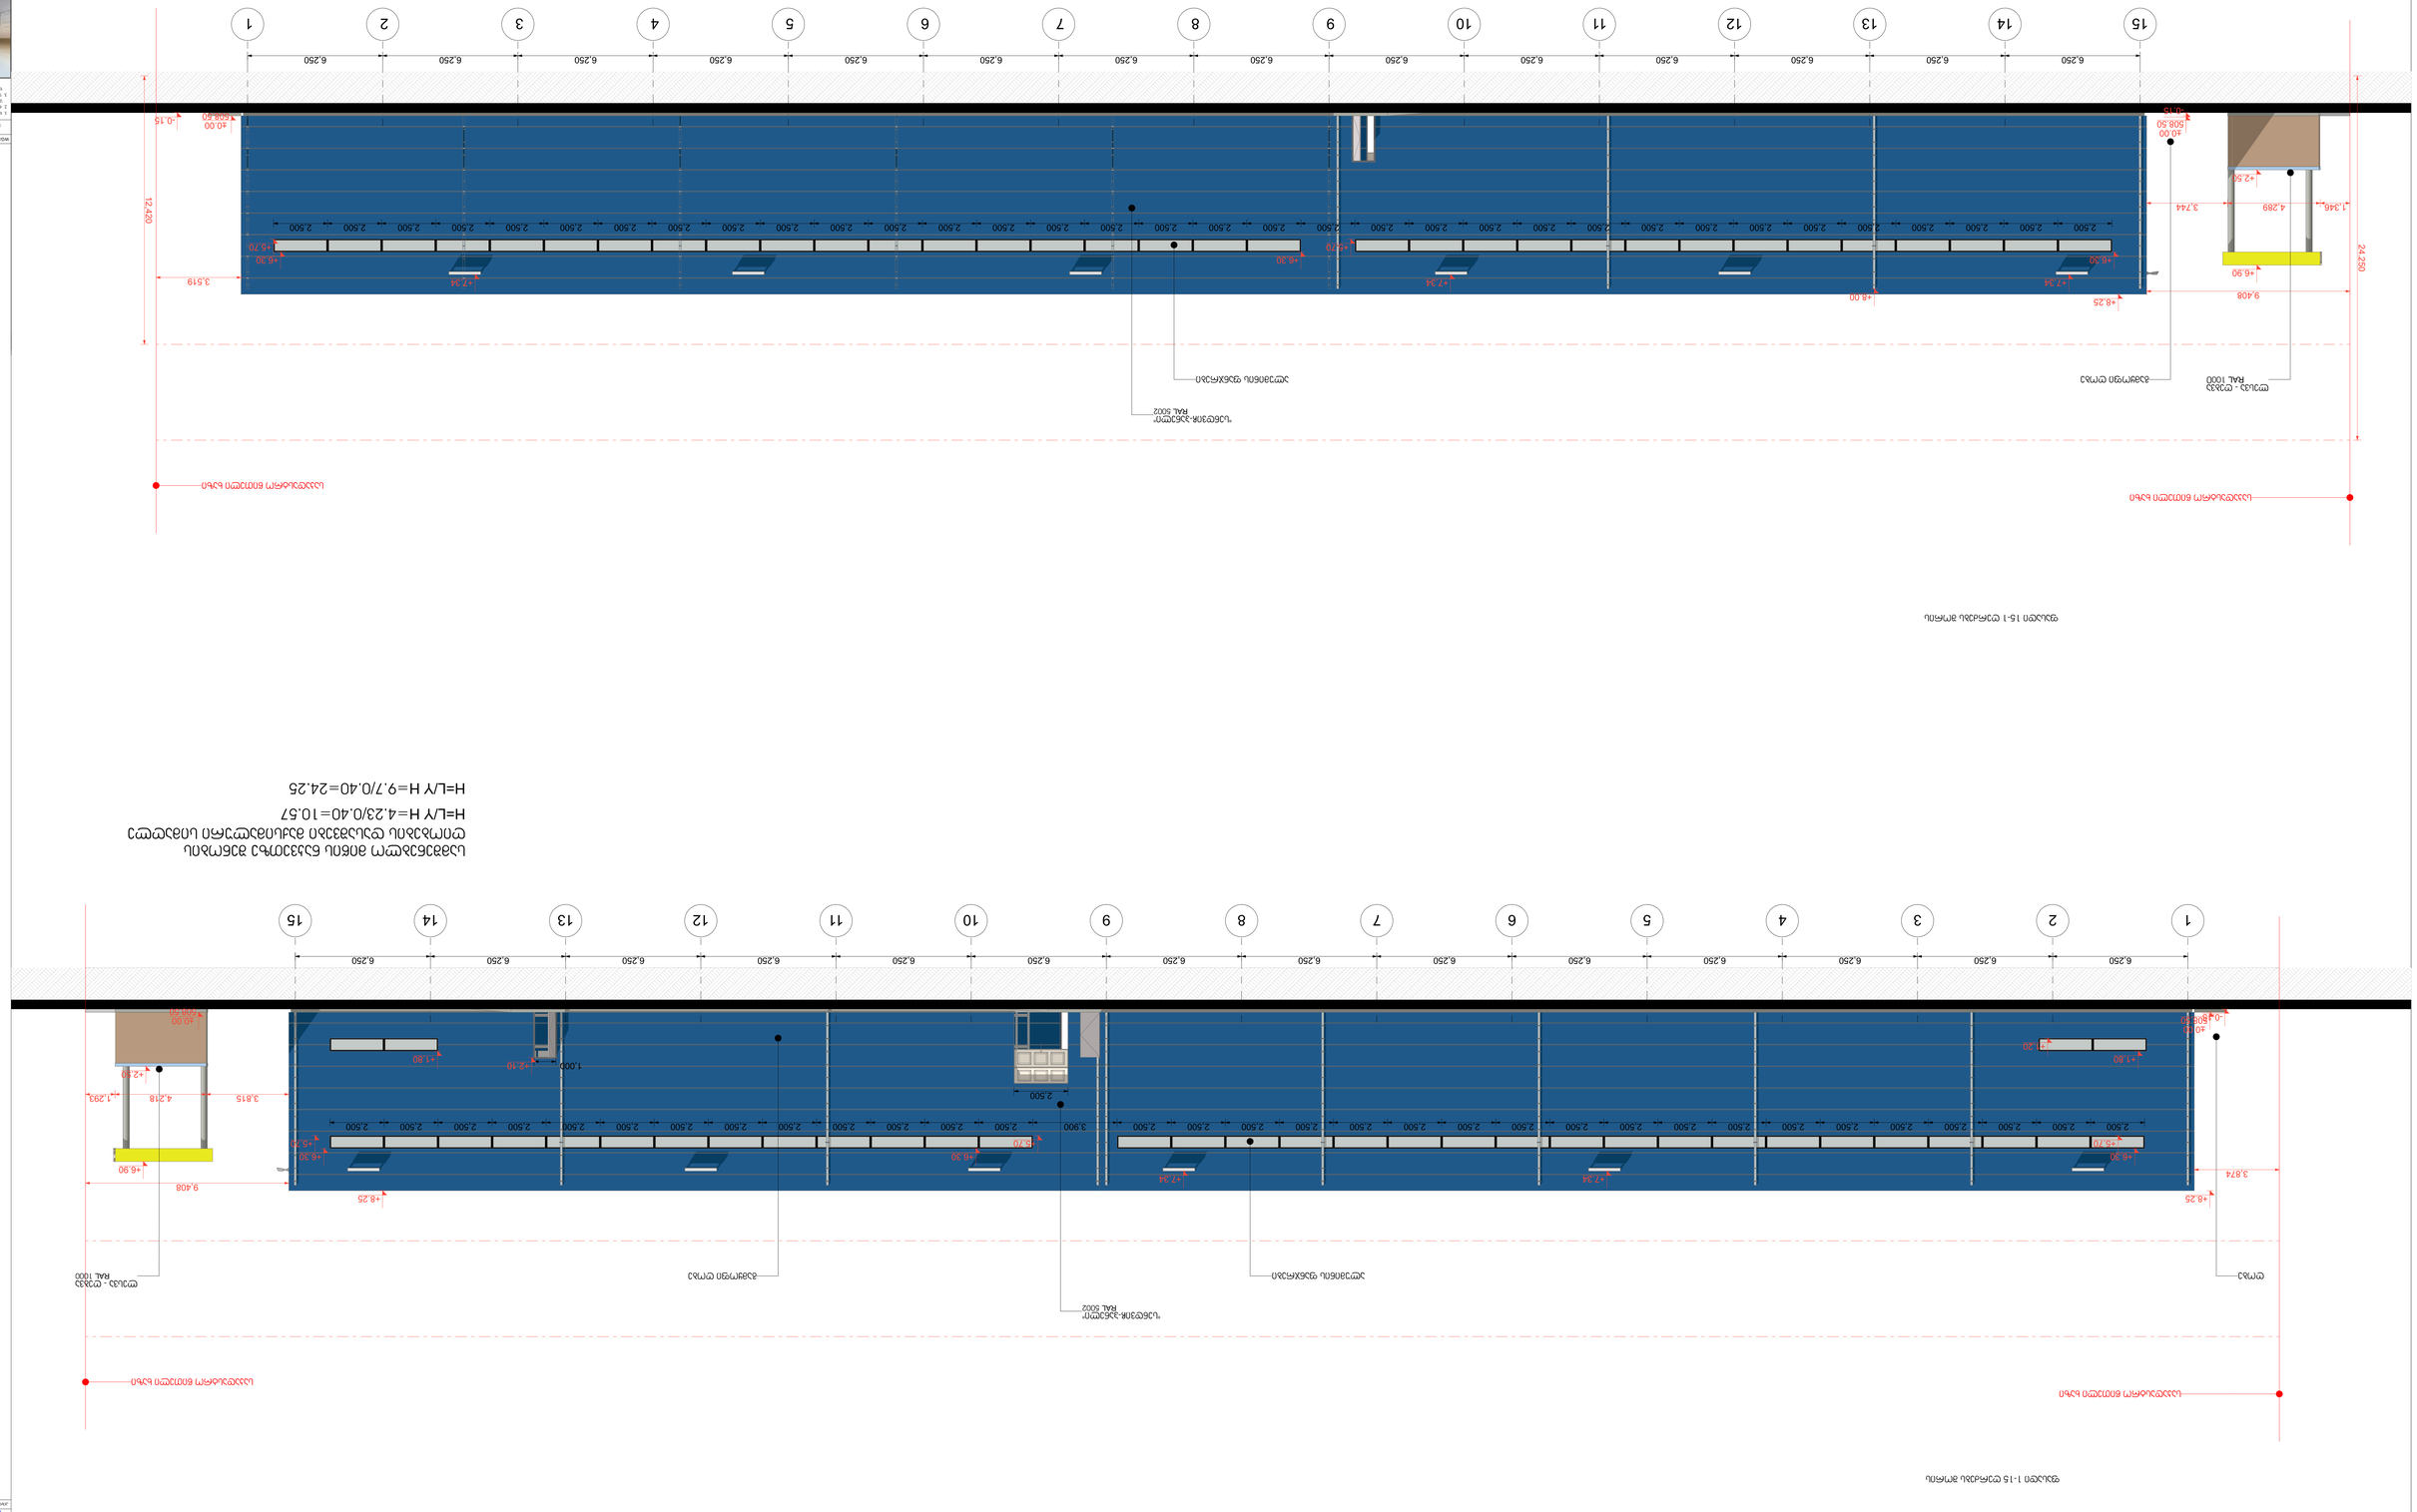
6.250
2.500
+8.25
+7.34
+6.30
+5.70
+4.00
+2.50
+0.15
-0.15
-0.80
-1.80
-2.10
-4.00
9.408
3.744
4.289
1.346
3.874
3.815
4.218
1.293
1.000
2.500
3.900
12.420
24.250
3.319

ხედი 1 (შენობის 1-15 ღერძებს შორის)

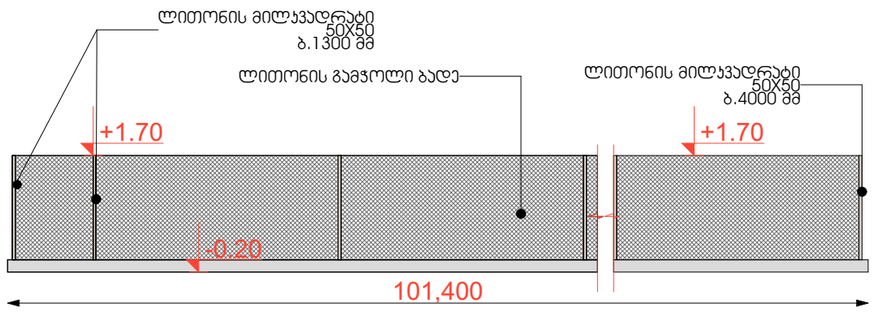

ხედი 2 (შენობის **A-F** ღერძებს შორის)

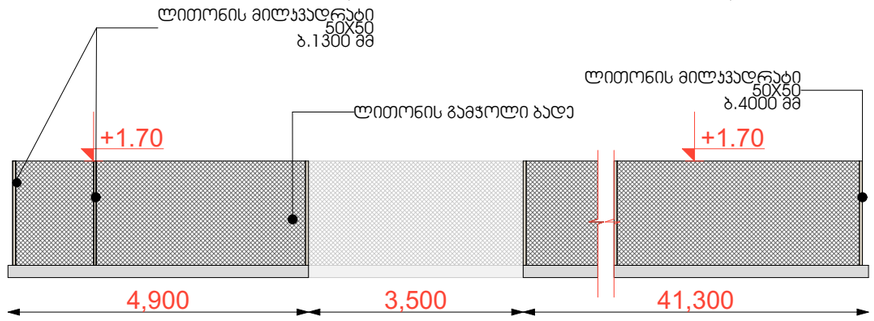

ხედი 3 (შენობის 15-1 ღერძებს შორის)

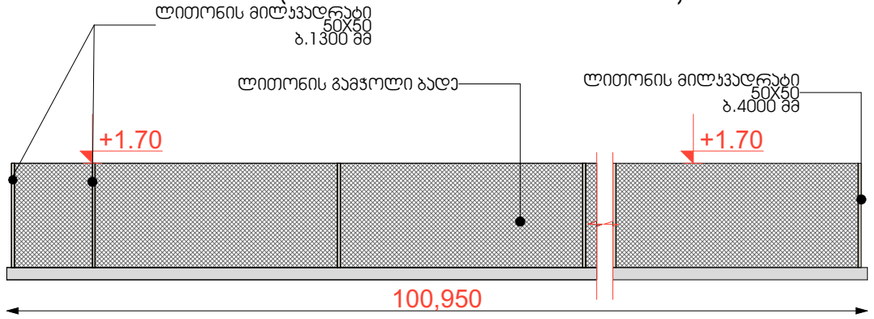

ხედი 4 (შენობის **F-A** ღერძებს შორის)

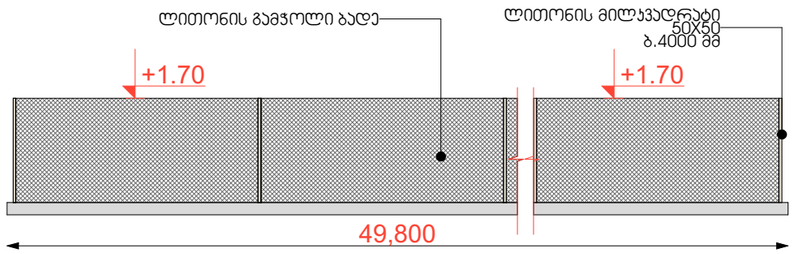

ფორმატი PAPER SIZE	ხელშეკრულების № KONTRACT №	პროექტის № PROJECT №	ფაილის სახელი FILE NAME
A3			

პირობითი აღნიშვნები LEGEND

WGS 1984 -ის კოორდინატთა სისტემის UTM პროექცია

შენიშვნა : მიწის სამუშაოების შესრულებისას შეატყობინებთ კომუნიკაციის წარმომადგენლებს

1. ნახაზზე ზომები მოცემულია მილიმეტრებში;
2. ნახაზზე ყველა ცვლილება მშენებლობისას შეთანხმებული უნდა იყოს პროექტის ავტორთან;
3. შურცლის კორექტირებით ავტომატურად უქმნება წინა ვარიანტი.



დამკვეთი CLIENT	შპს "ბაბი"
პროექტი PROJECT	
მისამართი ADDRESS	ქ.თბილისი კახეთის გზატკეცილსა და სამგორის ქვეშა მაგისტრალურ არხს შორის ს/კ 01.19.16.003.388

თანამდებობა	გვარი	ხელმოწერა
მთ. არქიტექტორი	თ. აბაშიძე	
არქიტექტორი	ნ. ბრეგიხია	

შპს. "ა არქიტექტურა" (205167077)
თბილისი, კესტნის ქ. №2
მობ: 599 190 111
E mail: thomaabashidze@gmail.com

არქიტექტურული ნაწილი
ARCHITECTURE

მასშტაბი SCALE	1:100	თარიღი DATE OF ISSUE	2022წ.
რედაქციის ჯგუფის			
ნახაზი DRWG			

ღობის განშლა

სტადია STAGE	ინდექსი INDEX	შურცელი PAGES
	შ-3	შ-