

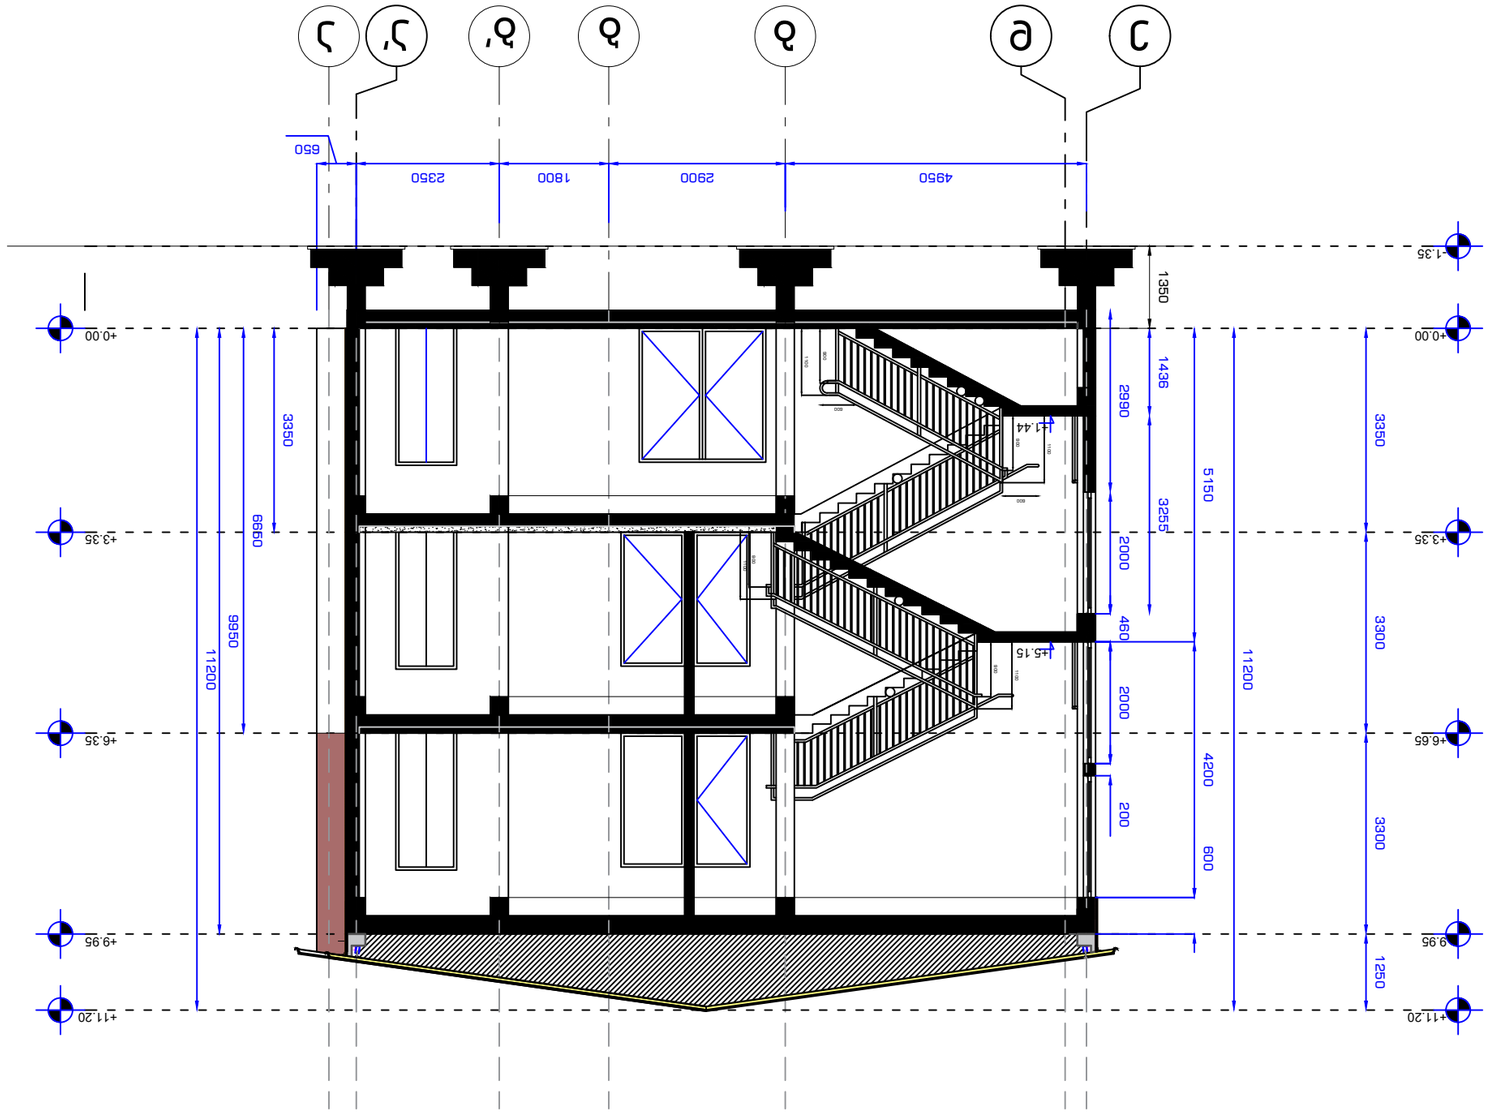


















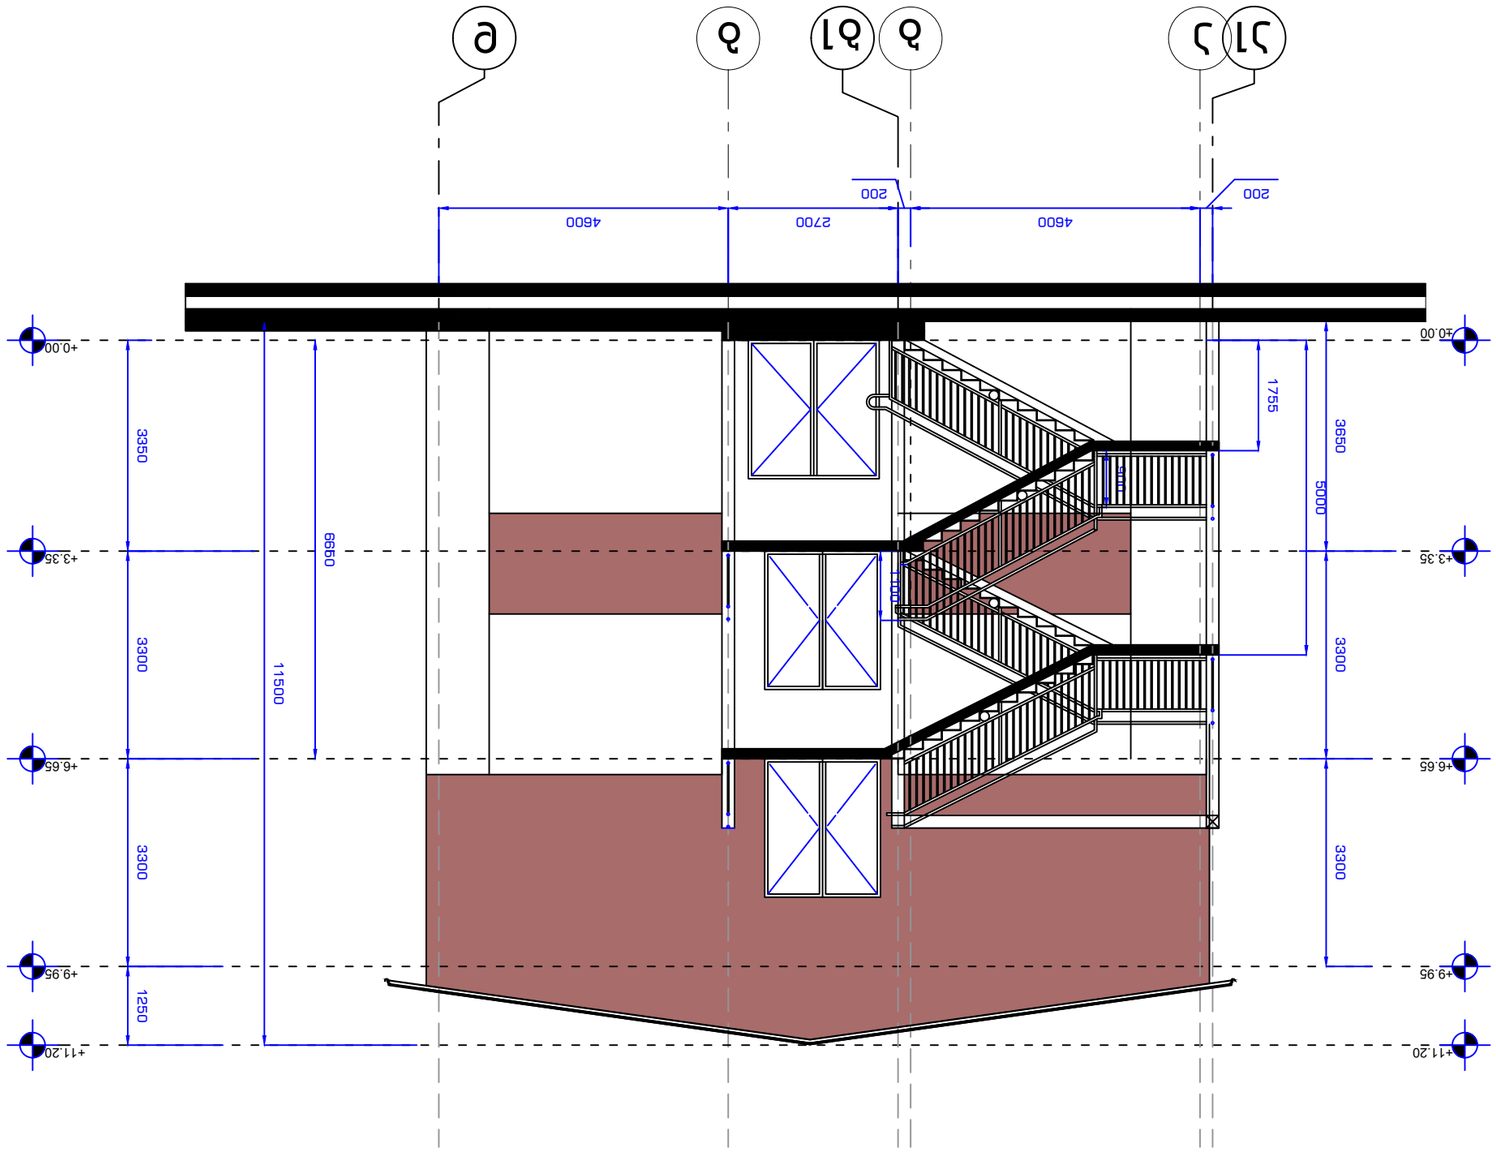

ჭრილი 3-3 მ 1-200



ფორმატი A-3

შენიშვნები:

ნახაზზე ზომები მოცემულია მეტრებში.

ნახაზის ჭედვა ცვლილება შენიშვნა/ორგანიზაციის შეთანხმებული უნდა იყოს პროექტის ავტორთან.

შ.პ.ს. "არქ ქრეატორებ" მისამართი:

დამკვეთი : სკოლა კანდიდე

მისამართი
ქ.თბილისი გლდანის ტერიტორია , ოჩხარ ხოზანთვილის ქუჩ ის მიმდებარედ


პროექტის სახელწოდება
სკოლა

თანამდებობა	გვარი	ხელმოწერა	თარიღი
დირექტორი	ო.ხუხაშვილი		
ავტორი	ო.ხუხაშვილი		
ავტორი	ძ.ხუხაშვილი		

მასშტაბი	1:200	ნახაზი:
თარიღი		ჭრილი 3-3

სტადია	ფურცელი	ფურცლები
პროექტი	001	003

ჭრილი 1-1 მ. 1:150

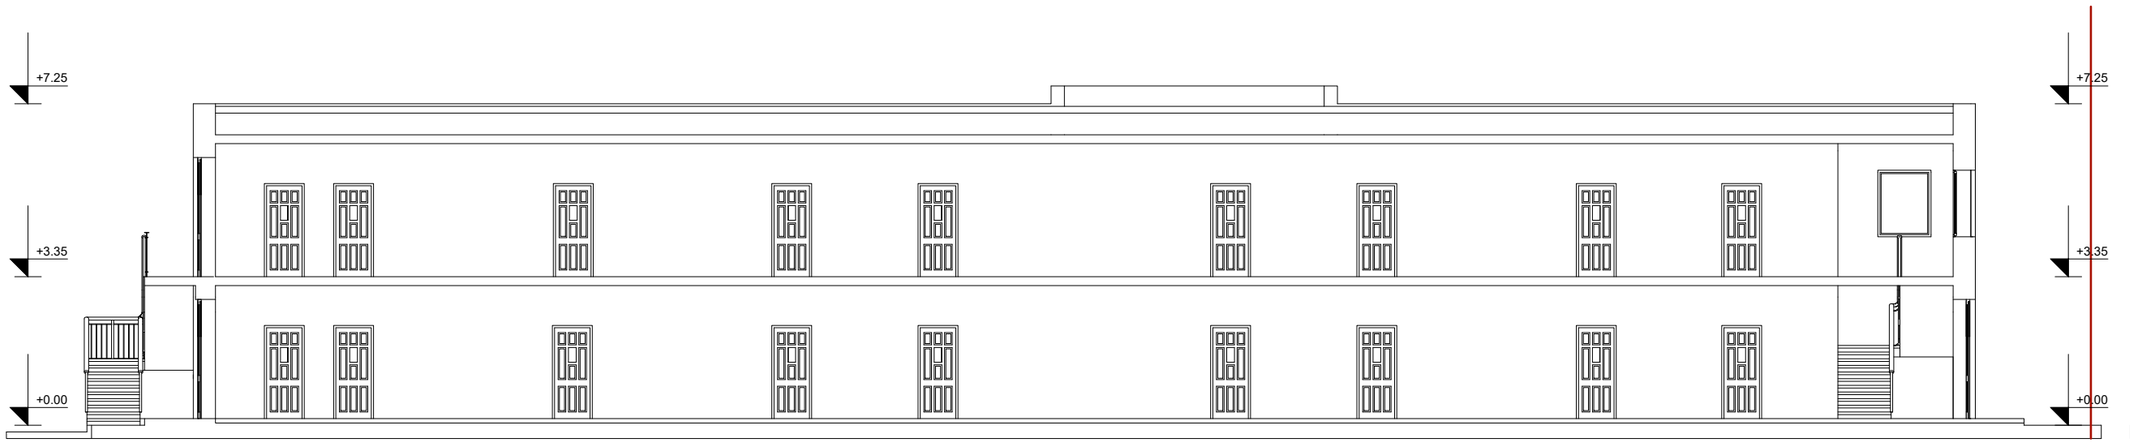

1


9

შ.პ.ს. " არქ ქრიატიონ "				2011
დირექტორი		ნ. გეგეჭკორი	საერო საჯარო სკოლა "ჯანდიდი"-ს პროექტი ქ.თბილისი გლდანის ტერიტორია	
ხრ.მთ.არქ.		ო. ხუხაშვილი		
შესრულა		ზ.ჯლდიაშვილი		
			მ 1:150	სტადია / ფურც / ფურც
			Wrili 1–9	ხრ. / ა–8 / ა-10
				დაკვეთა №

ჭრილი 2-2 მ. 1:150



ჭრილი 3-3 მ. 1:150

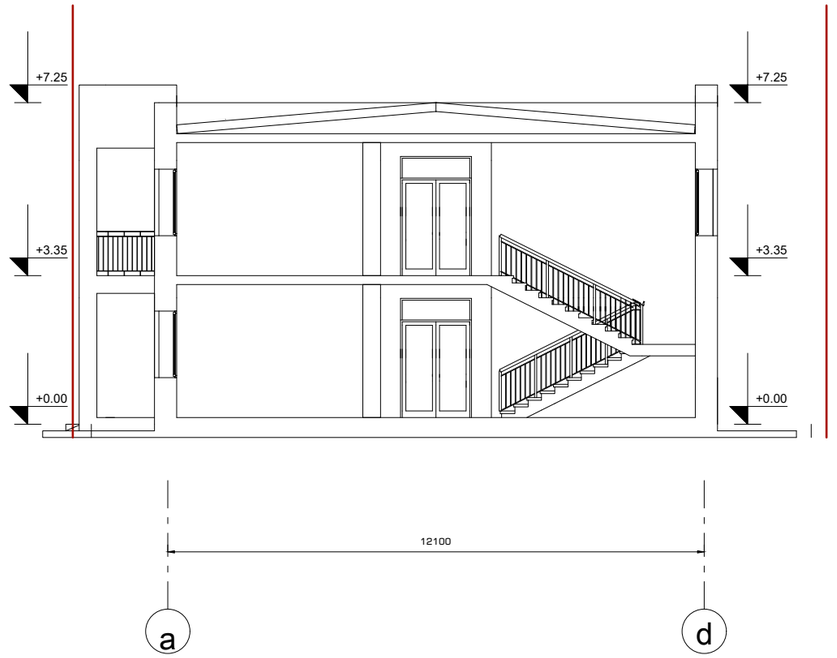

შ.პ.ს. " არქ ქრიატიონ "				2011
დირექტორი		ნ. გეგეჭკორი	საერო საჯარო სკოლა "პანდიდი"-ს პროექტი ქ.თბილისი გლდანის ტერიტორია	
პრ.მთ.არქ.		ო. ხუხაშვილი		
შეასრულა		ზ.ალდიაშვილი		
			მ 1:150	სტადია ფურც ფურც
			ჭრილი 2-2; ჭრილი 3-3;	პრ. ა–8 პ-10
				დაკვეთა №