
1
2
3
4
1 873
615
570
597
28
16
-3.00
-0.40
±0.00
+1.50
+3.20
+4.65
+6.35
+7.80
+9.50
+10.75
+12.50
+13.85
+2.80
+5.95
+9.10
+11.00
260
40
280
40
275
40
435
1 685
1 516
1 206
117
270
170
150
150
170
170
150
102
ელ. 7
ელ. 7
ელ. 7
ელ. 4
ელ. 4
ელ. 4

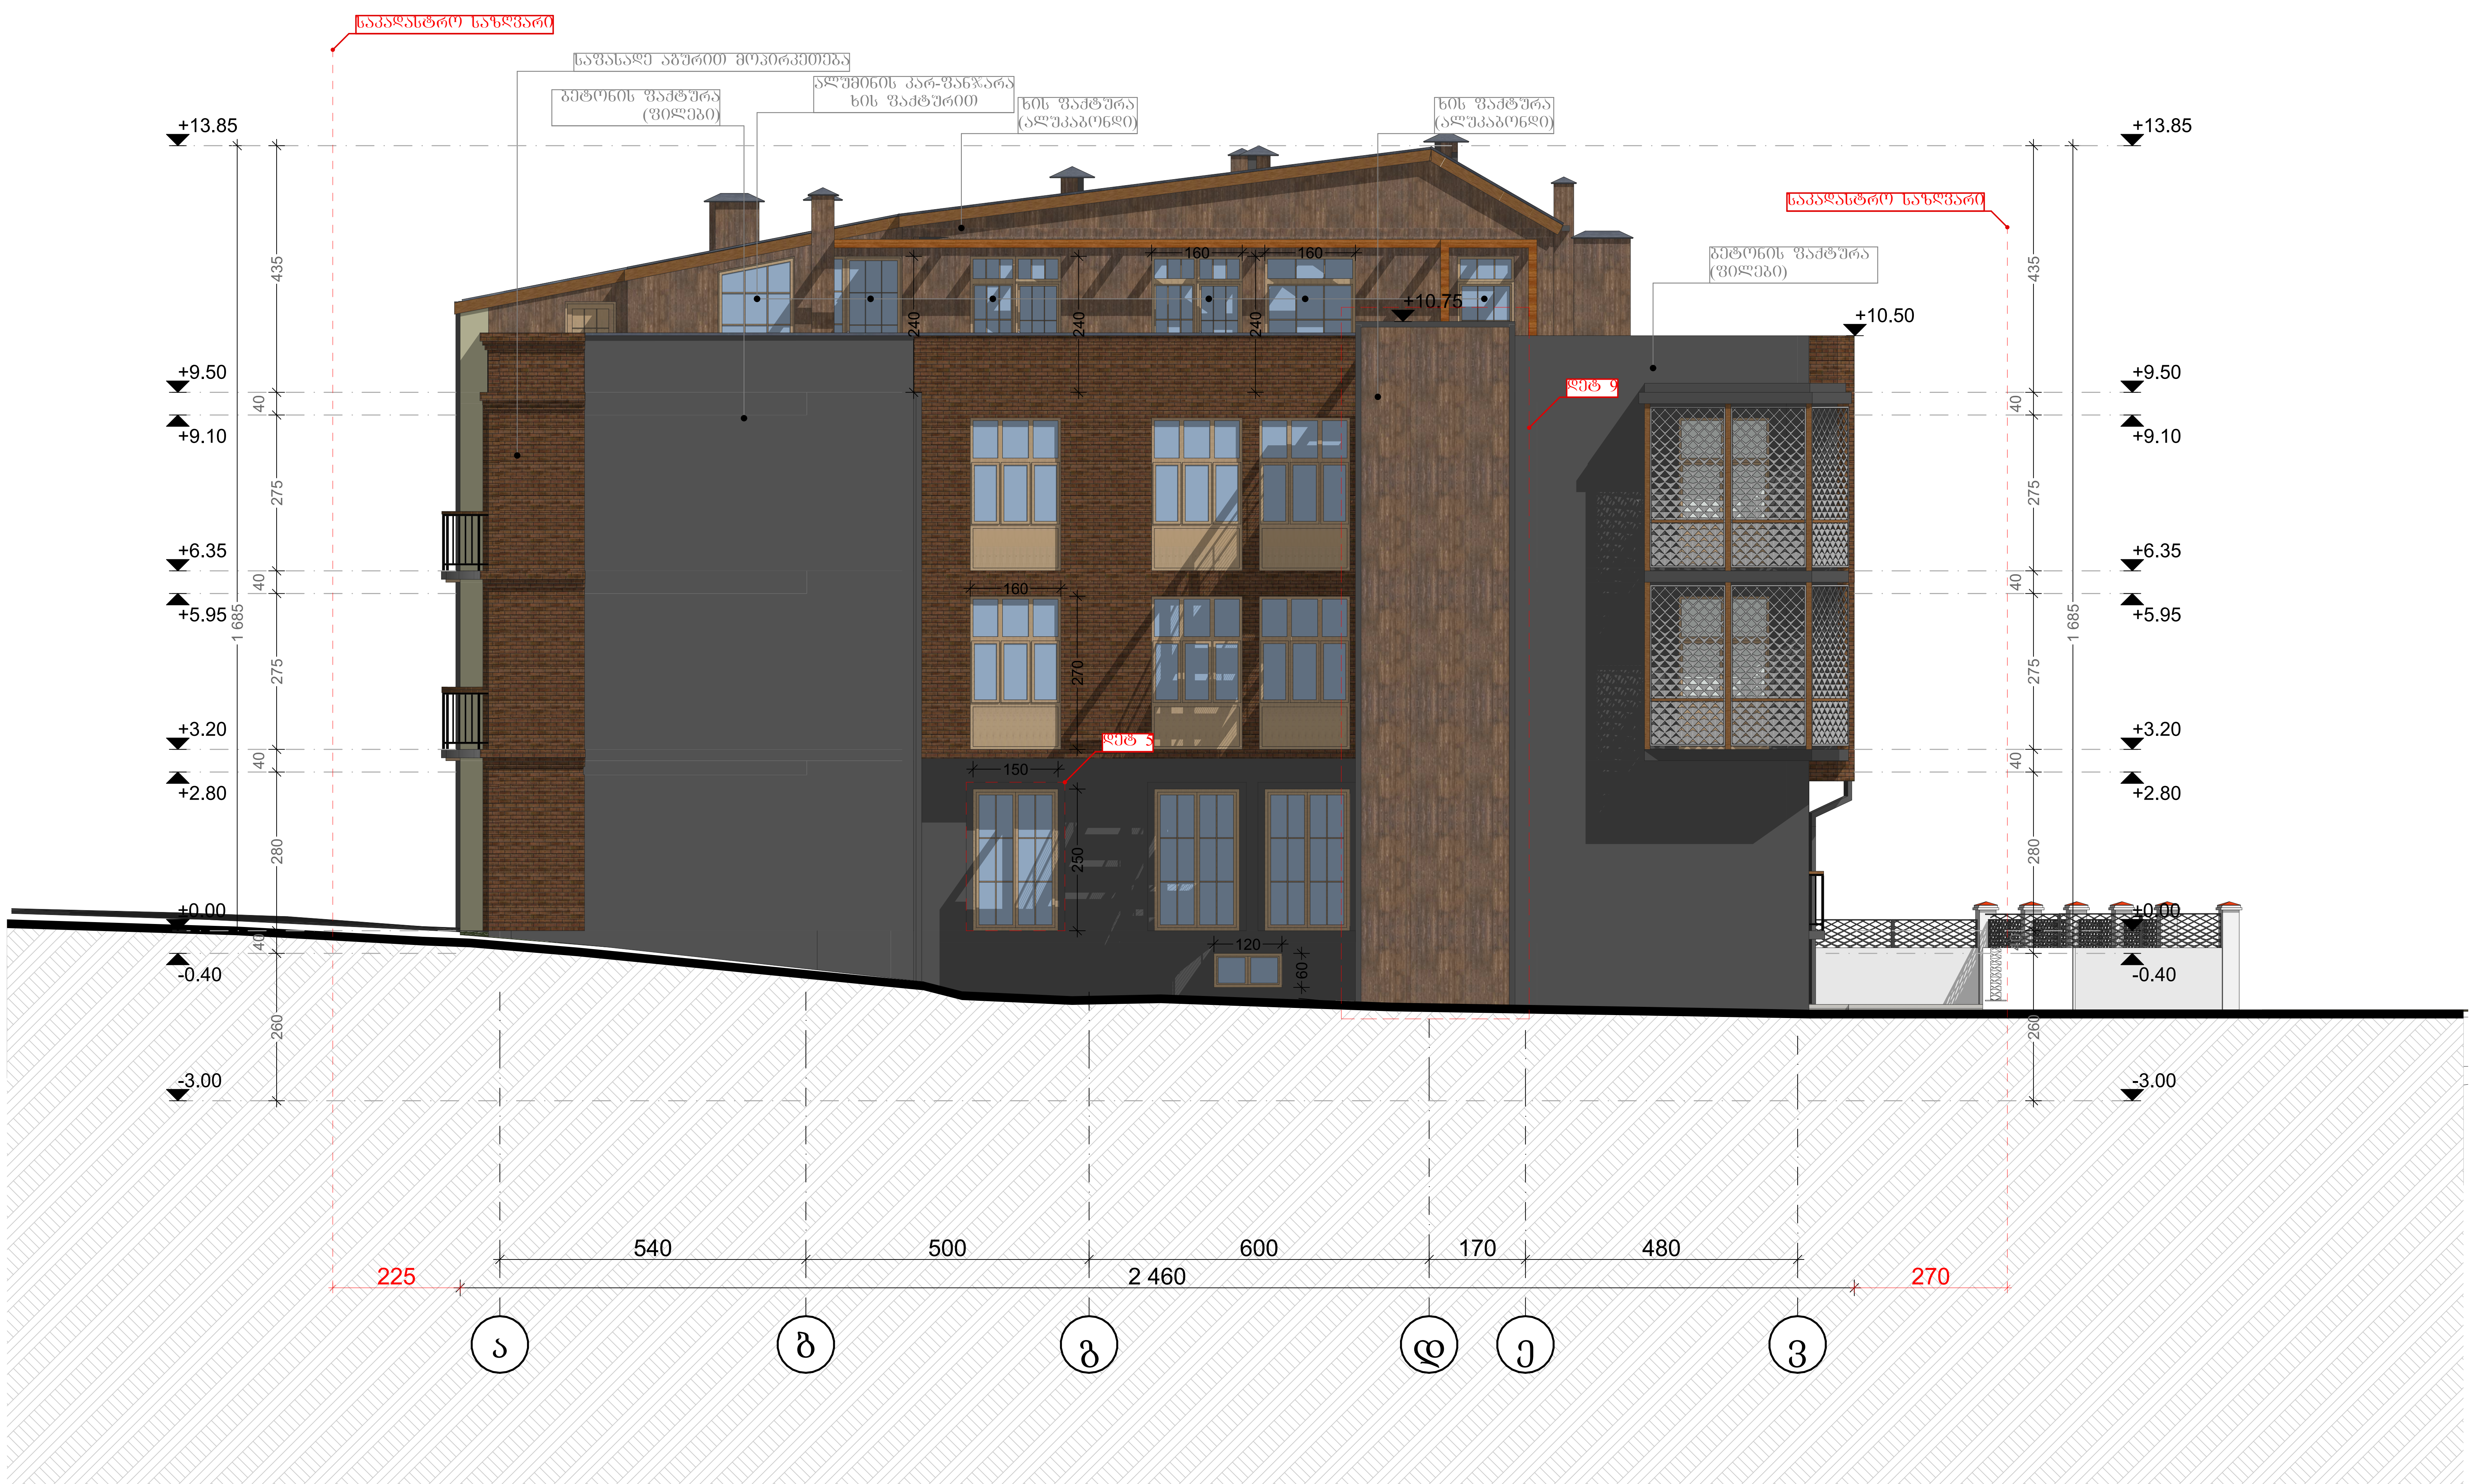

ფორმატი	
1	

ექსპლიკაცია:

	საკადასტრო წითელი ხაზი
+3,20	ნიშნული გეგმაზე
	ჭრილის ხაზი
	კედლის ცეცხლმედეგობის ხარისხი 1სთ
	კედლის ცეცხლმედეგობის ხარისხი 2სთ
	გასასვლელებს შორის მანძილი
	გასასვლელამდე სავალი მანძილი
	მისაწვდომი სვლა გეზი
12 sar. (i.m.n+36,00) (s.z.n +35,90)	ნიშნული ჭრილზე /ფასადზე
	გაძლიერებული ბეტონის კარკასი 2სთ ცეცხლმედეგობით
	ბეტონის ბლოკის კედელი
	შახტის აღმნიშვნელი
1	ღერძის ხაზი
	სახანძრო-სამაშველო სამსახურის მიერ გამოსაყენებელი მისაერთებელი - ჰიდრანტი
	სახანძრო მილდგარი
	ხელის ცეცხლმაქრი
	გასასვლელი
	ავტოსაშხეფი
	კვამლის ავტომატური აღმომჩენი
	კვამლზე მორეაგირე მაუწყებელი
	სახანძრო განგაშის ღილაკი

შეიცვალა აივნის მოაჯირის ტიპი

მოეწყო ფრამუგა

შეიცვალა კიბის ტიპი

დამკვეთი
შპს "თბილისი სითი"

მისამართი
ქალაქი თბილისი, ლესელიძისა და ვერცხლის ქუჩების გადაკვეთა, (ნაკვეთი 28/1) (ს/კ: 01.18.03.028.001)

პროექტის სახელწოდება
სასტუმრო

თანამდებობა	გვარი	ხელმოწერა	თარიღი
დირექტორი	გ.კატაშური		
არქიტექტორი	ლ.რუსიეშვილი		
არქიტექტორი	ლ.რუსიეშვილი		

LINE GEORGIA

მისამართი
თბილისი, გაბრიელ სალოსის 152

მასშტაბი	1:100	ნახაზი ფასადი ა - ე ღერძებში
თარიღი		
სტადია	კორექტირებული პროექტი	



ნახაზის დასახელება	არქიტექტურული ნაწილი
	1
ნახაზის ნომერი	
პროექტის ეტაპი	პროექტი
ობიექტის მისამართი	ქ. ბათუმი, "ტაბახმელას" მე-3 მკრ. ნაკვ. №№ 3, 4, 5, 6
ობიექტის დასახელება	
	"ტაბახმელას" მე-3 მკრ. ნაკვ. №№ 3, 4, 5, 6
ნახაზის დასახელება	
	ფასადი 1-1"

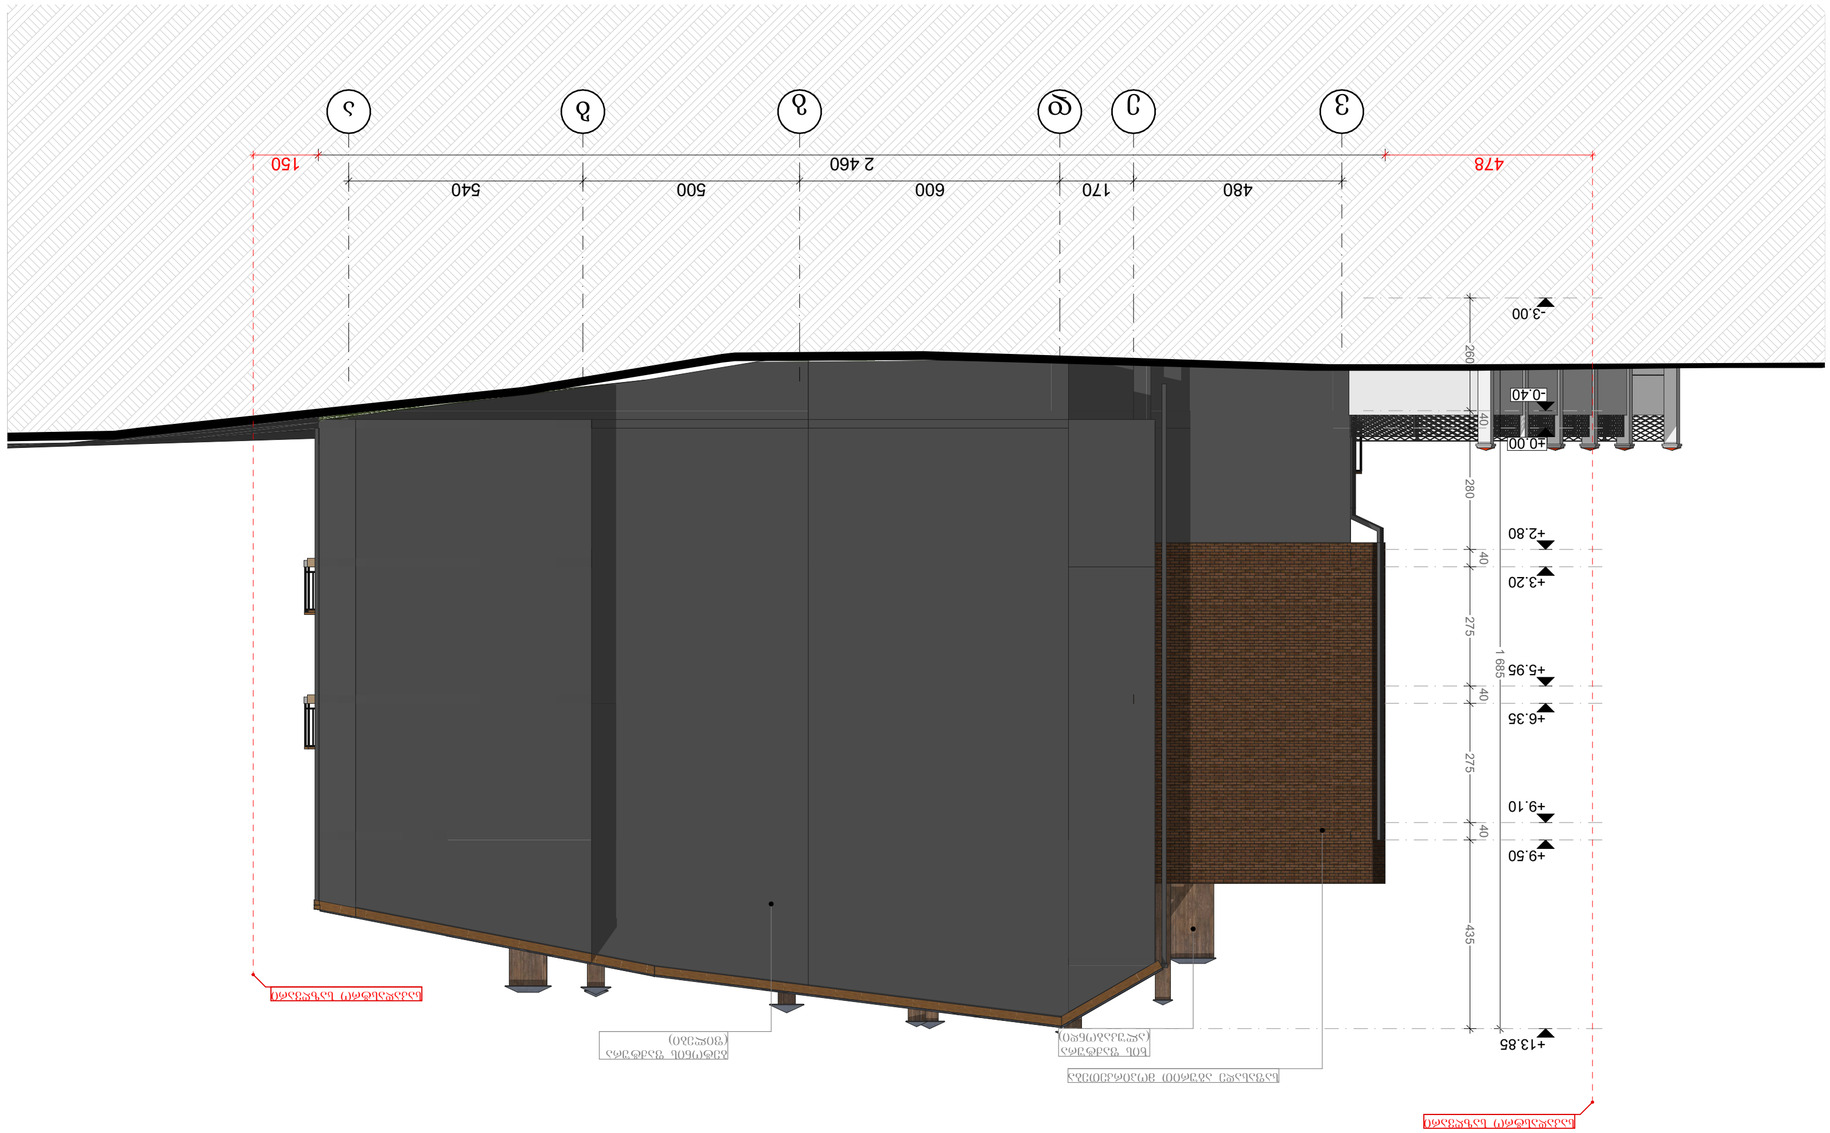

ნახაზის დასახელება	
ფასადი 3 - 1	
მასშტაბი	1:100
პროექტის ეტაპი	
პროექტის დასახელება	
ქ. თბილისი, ვაჟა-ფშაველას გამზირი №152	
შპს „ჯეორგინი“	
ავტორი	
პროექტის ხელმძღვანელი	
პროექტის მთავარი ინჟინერი	
პროექტის მთავარი არქიტექტორი	
პროექტის მთავარი ინჟინერი	
პროექტის მთავარი ინჟინერი	
პროექტის მთავარი ინჟინერ

არქიტექტურული დეტალების სპეციფიკაცია

აივნის მოაჯირის დეტალები

დეტ 1

წინხედი

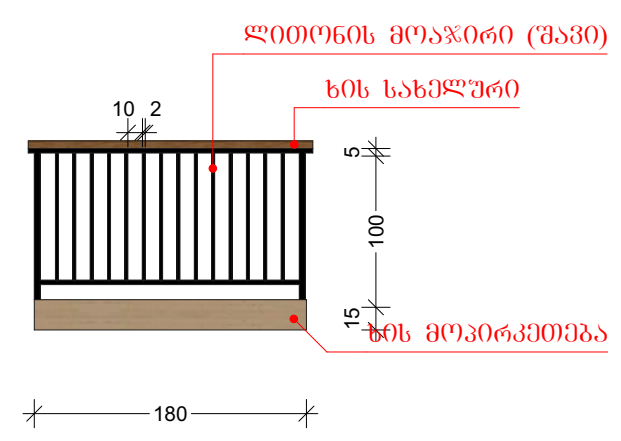

ზედხედი

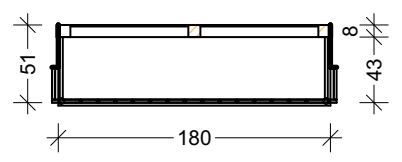

დეტ 2

წინხედი

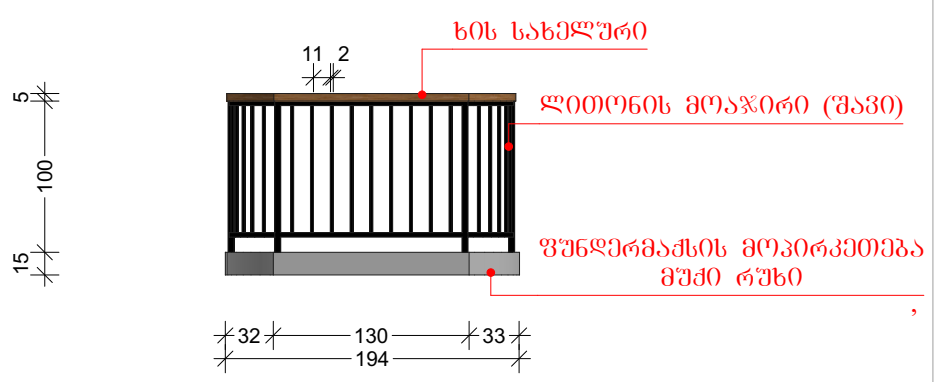

ზედხედი

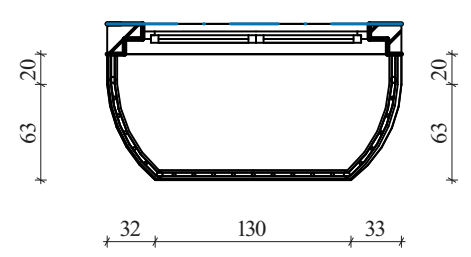

დეტ 3

წინხედი

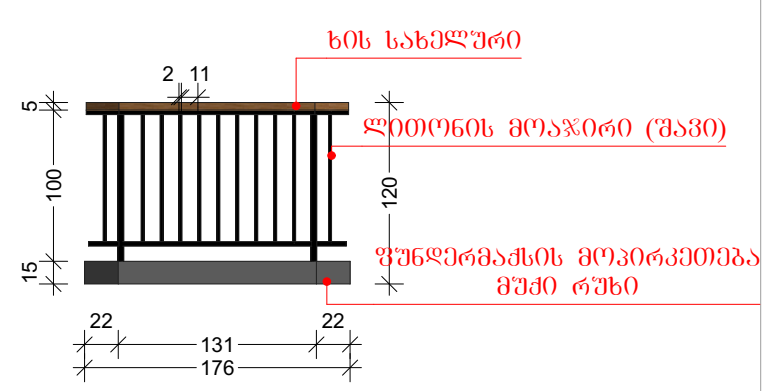

ზედხედი

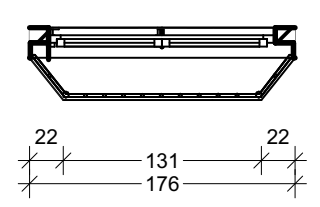

სარდილობის დეტალი

დეტ 4

ზედხედი

წინხედი

აქსონომეტრია

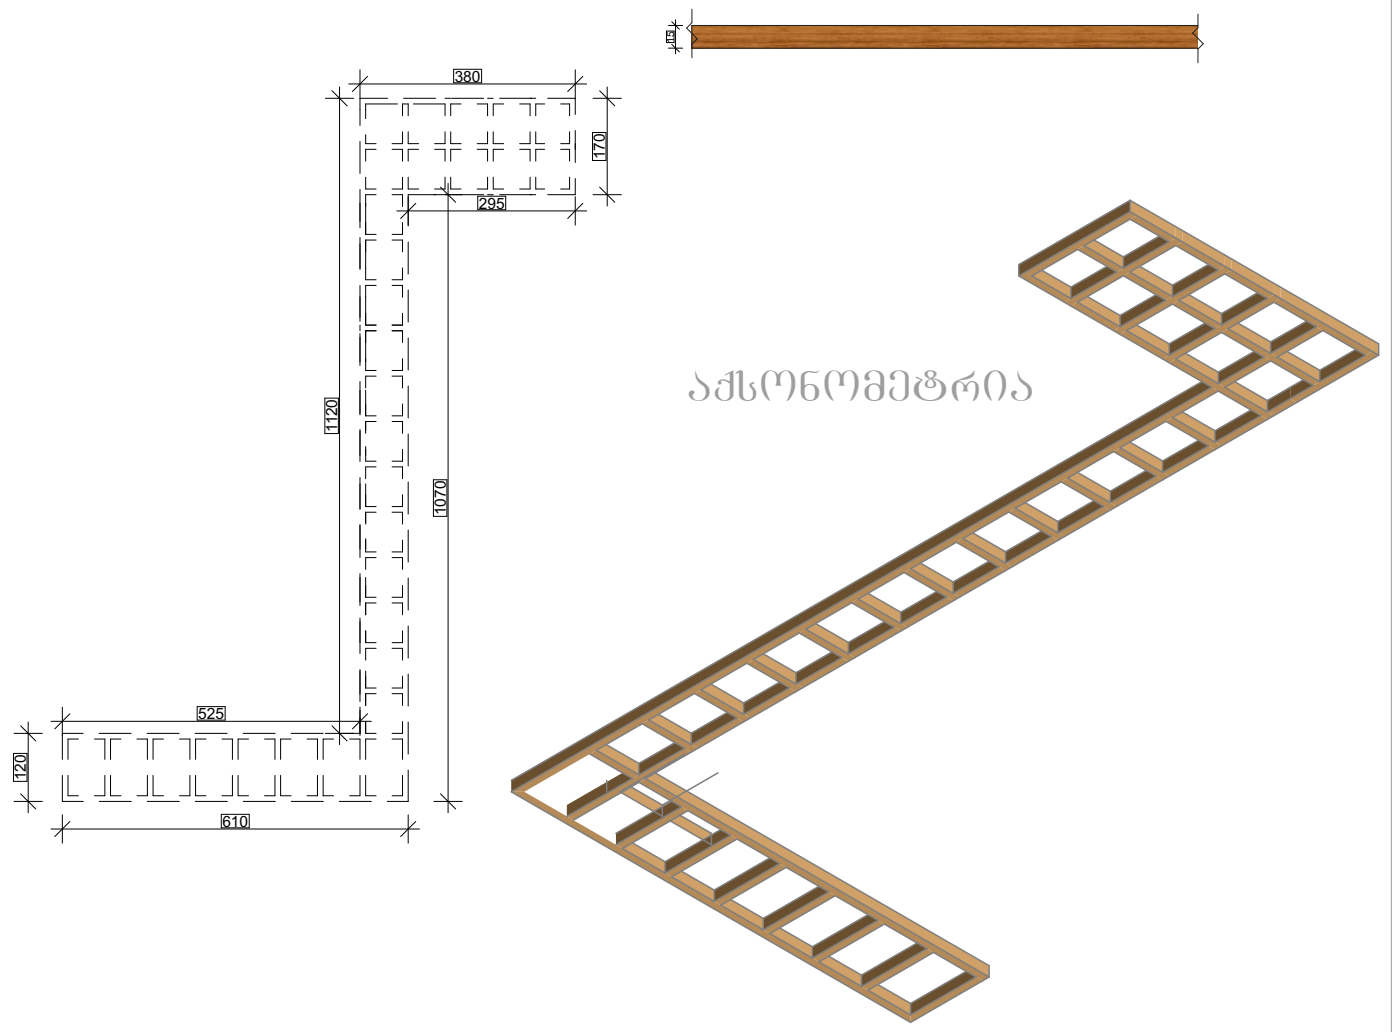

დეტ 5

წინხედი

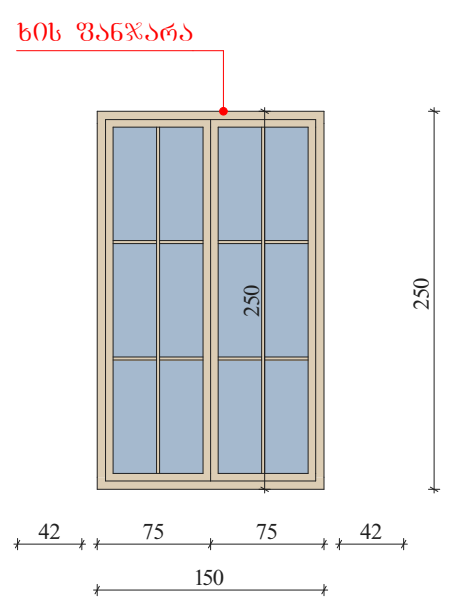

დეტ 6

წინხედი

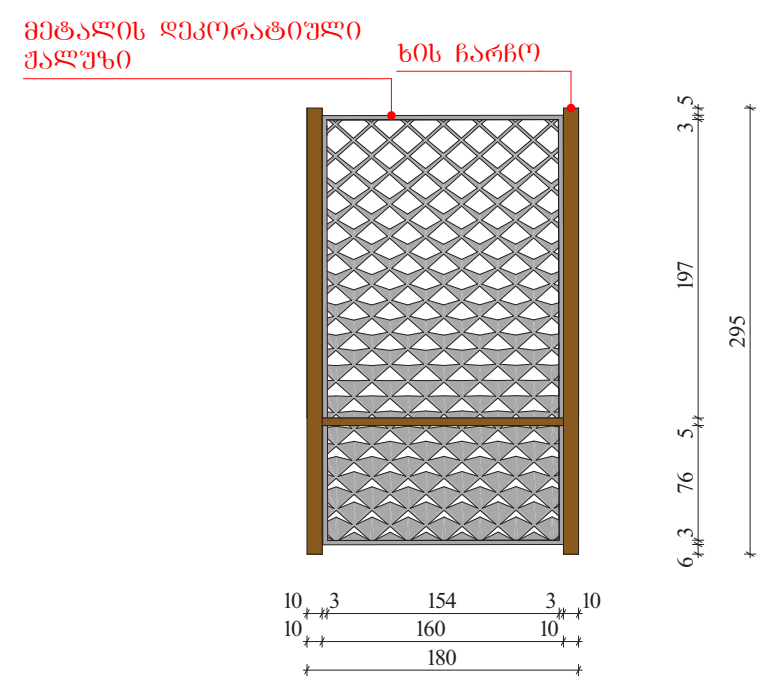

ფასადის დეტალი

დეტ 7

წინხედი

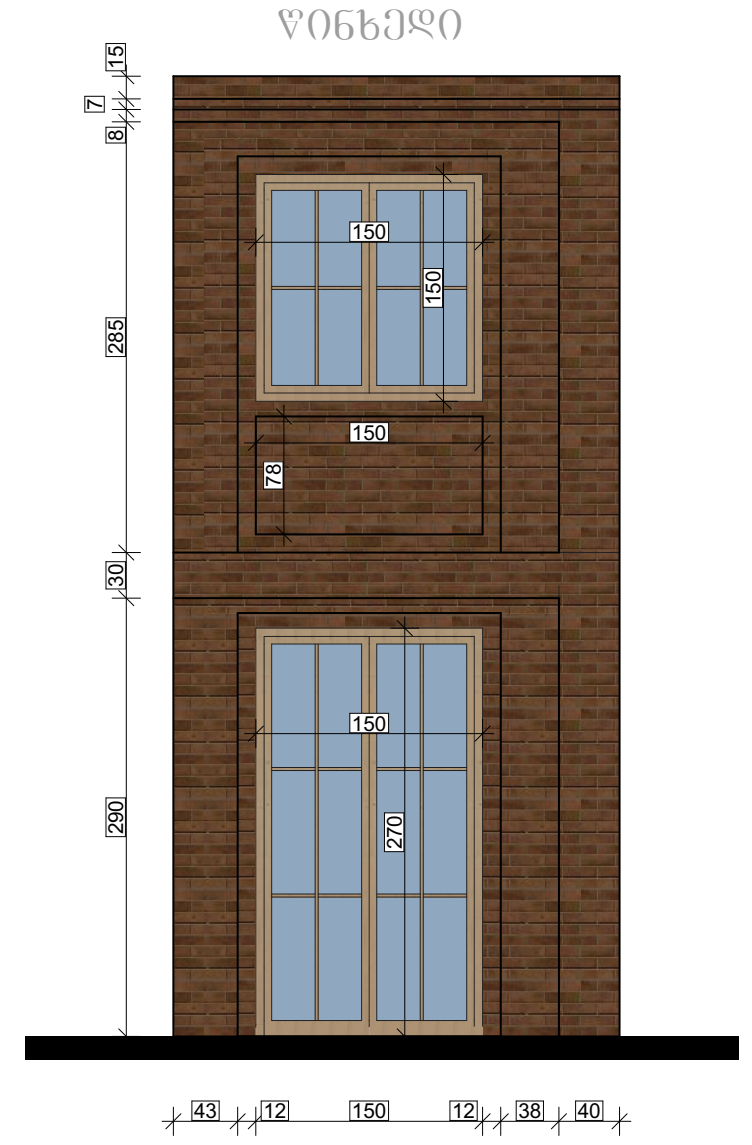

ფასადის დეტალი

დეტ 8

წინხედი

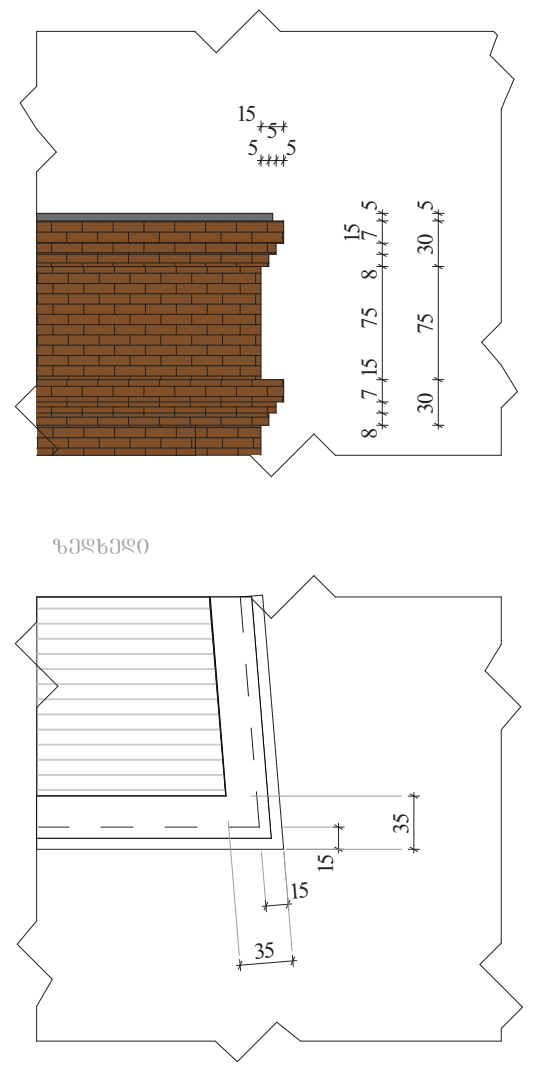

ფორმატი	
1	

ექსპლიკაცია:

	საკადასტრო წითელი ხაზი
+3,20	ნიშნული გეგმაზე
	ჭრილის ხაზი
	კედლის ცეცხლმედეგობის ხარისხი 1სთ
	კედლის ცეცხლმედეგობის ხარისხი 2სთ
	გასასვლელებს შორის მანძილი
	გასასვლელამდე სავალი მანძილი
	მისაწვდომი სვლა გეზი
12 sar. (i.m.n+36,00) (s.z.n +35,90)	ნიშნული ჭრილზე /ფასადზე
	გაძლიერებული ბეტონის კარკასი 2სთ ცეცხლმედეგობით
	ბეტონის ბლოკის კედელი
	შახტის აღმნიშვნელი
1	ღერძის ხაზი
	სახანძრო-სამაშველო სამსახურის მიერ გამოსაყენებელი მისაერთებელი - ჰიდრანტი
	სახანძრო მილდგარი
	ხელის ცეცხლმაქრი
	გასასვლელი
	ავტოსაშხეფი
	კვამლის ავტომატური აღმომჩენი
	კვამლზე მორეაგირე მაუწყებელი
	სახანძრო განგაშის ღილაკი

დამკვეთი

შპს "თბილისი სითი"

მისამართი

ქალაქი თბილისი, ლესელიძისა და ვერცხლის ქუჩების გადაკვეთა, (ნაკვეთი 28/1) (ს/კ: 01.18.03.028.001)

პროექტის სახელწოდება

სასტუმრო

თანამდებობა	გვარი	ხელმოწერა	თარიღი
დირექტორი	გ.პატაშური		
არქიტექტორი	ლ.რუსეიშვილი		
არქიტექტორი	ლ.რუსეიშვილი		

LINE GEORGIA

მისამართი
თბილისი,
გაბრიელ სალოსის 152

მასშტაბი	1:100	ნახაზი
თარიღი		
სტადია	კორექტირებული პროექტი	

კარებების სპეციფიკაცია

ფრონტალური ხედი	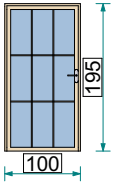	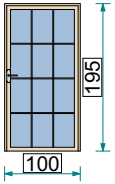	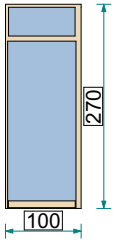	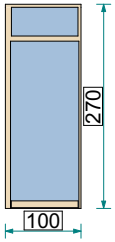	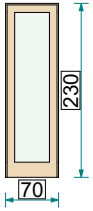	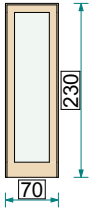	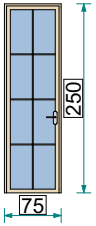
რაოდენობა	1	1	1	1	1	1	1
სიგრძე/სიგანე	100×195	100×195	100×270	100×270	70×230	70×230	75×250
ორიენტაცია	L	R	L	R	L	R	L

კარებების სპეციფიკაცია

ფრონტალური ხედი	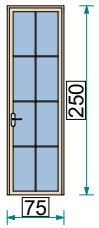	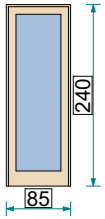	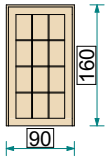	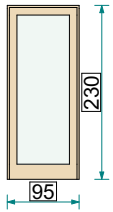	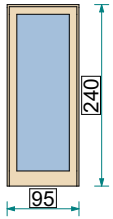	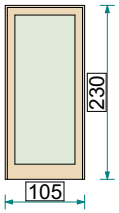	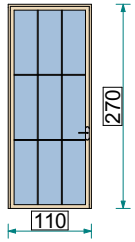
რაოდენობა	1	1	1	1	1	2	2
სიგრძე/სიგანე	75×250	85×240	90×160	95×230	95×240	105×230	110×270
ორიენტაცია	R	R	L	L	R	R	L

კარებების სპეციფიკაცია

ფრონტალური ხედი	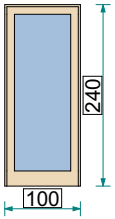	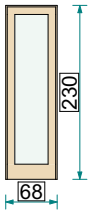	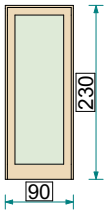	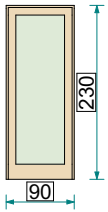	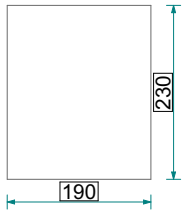	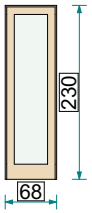	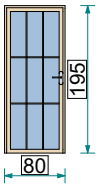
რაოდენობა	3	3	3	4	5	5	6
სიგრძე/სიგანე	100×240	68×230	90×230	90×230	190×230	68×230	80×195
ორიენტაცია	R	R	R	L		L	L

კარებების სპეციფიკაცია

ფრონტალური ხედი	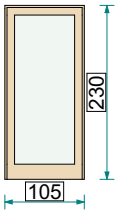	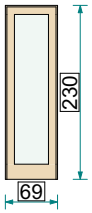	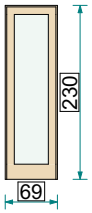	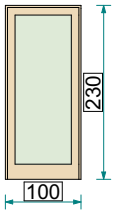	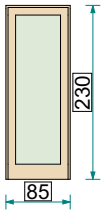	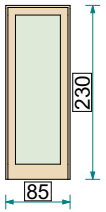	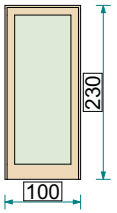
რაოდენობა	7	9	9	10	14	15	22
სიგრძე/სიგანე	105×230	69×230	69×230	100×230	85×230	85×230	100×230
ორიენტაცია	L	L	R	R	R	L	L

ფანჯრების სპეციფიკაცია						
ფრონტალური ხედი	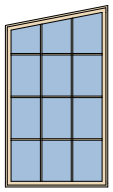	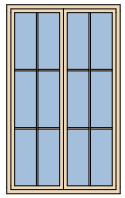	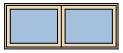	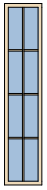	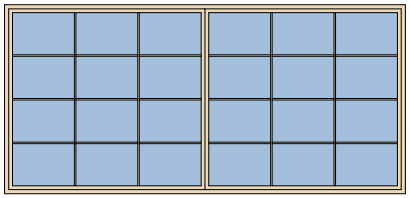	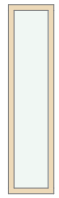
რაოდენობა	1	1	1	1	1	1
სიგრძე/სიგანე	135×240	150×250	150×60	49×240	530×250	60×250
Orientation	L	L	R		R	L

ფანჯრების სპეციფიკაცია							
ფრონტალური ხედი	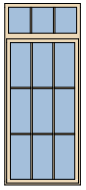		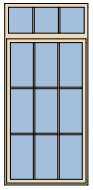	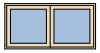	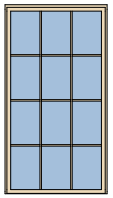	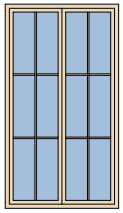	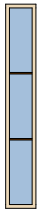
რაოდენობა	2	2	2	2	2	2	2
სიგრძე/სიგანე	100×240	100×45	110×240	120×60	135×250	150×270	40×270
Orientation	R		R	L	R	L	

ფანჯრების სპეციფიკაცია							
ფრონტალური ხედი	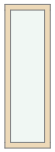	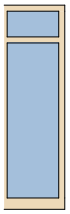	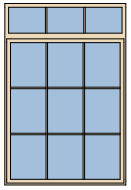			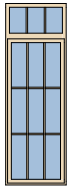	
რაოდენობა	2	2	3	4	5	6	6
სიგრძე/სიგანე	60×190	80×270	160×240	174×96	20×20	80×240	80×45
Orientation	L		R	L	R	R	

ფანჯრების სპეციფიკაცია					
ფრონტალური ხედი	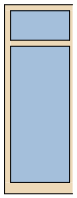	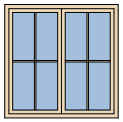	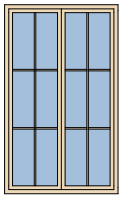	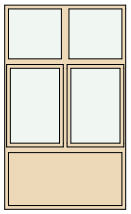	□
რაოდენობა	8	10	10	10	10
სიგრძე/სიგანე	90×250	150×150	150×250	160×270	20×20
Orientation		L	R		L