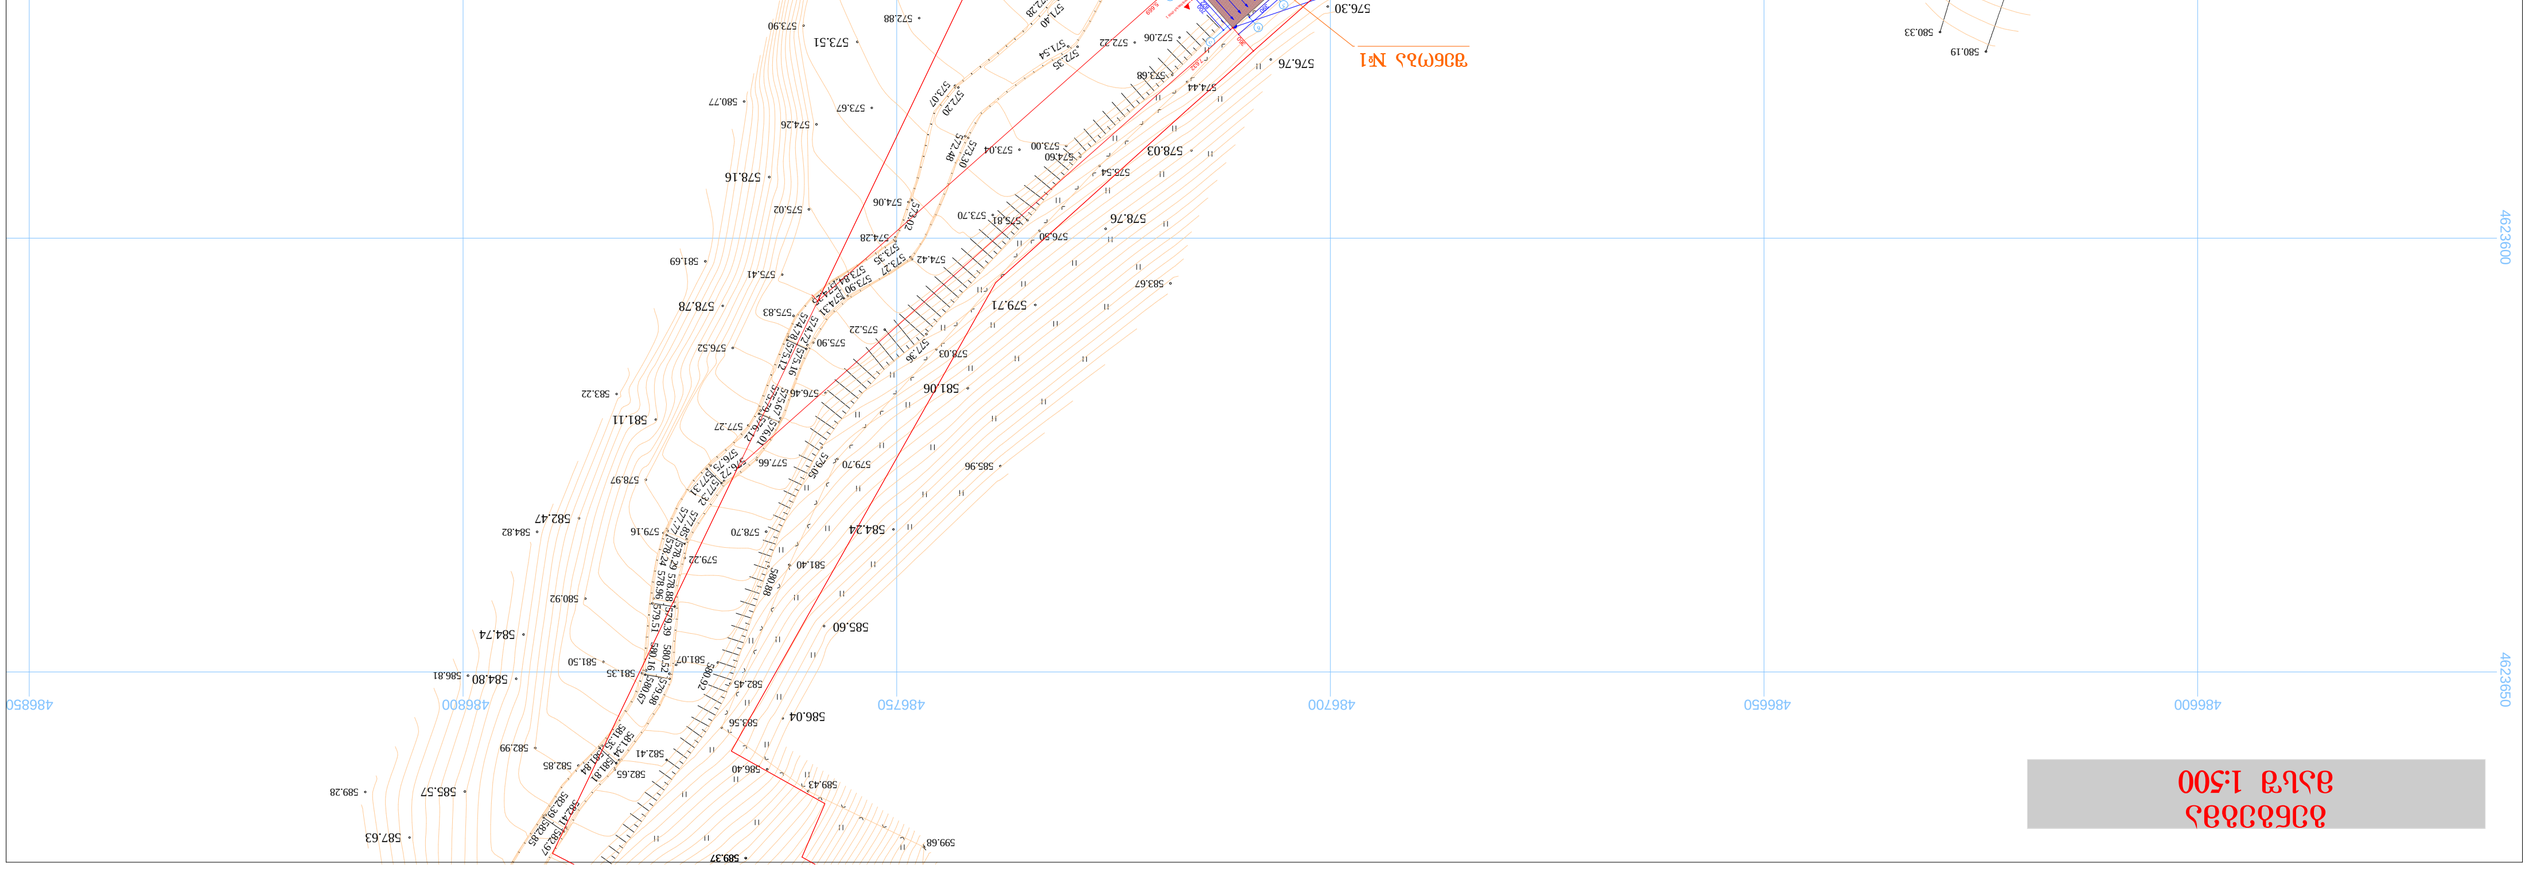

-a-

-a-

გრუნტის გზა

571.73

571.62

571.63

571.58

571.71

571.82

571.68

571.89

572.06

572.07

571.93

572.85

576.15

580.19
580.33

577.01

573.89

572.03

572.24

571.65

571.72

571.58

571.64

571.58
571.74

571.91

572.05 573.86

573.91
576.66

576.83
573.03

571.69

571.68 571.12

570.51

571.29

569.97

571.39 572.25 572.23

572.01

572.06

573.00

574.60

575.54

573.68

574.44

573.73

572.56

572.06

571.17

571.54 572.35

573.30

572.48

574.42 573.27

575.90

577.66

579.22

581.07

582.65
582.85

580.67

581.35

579.16

578.24

577.27

575.83

573.35

574.28

574.06

573.02

572.20

573.07

572.28 571.40

571.29

572.11

571.70

571.99

572.88

573.67

575.02

574.26

573.90

573.71

573.15

572.26

572.04

572.27

572.85

571.46

571.85

571.60

572.16

573.37
574.55

575.29

574.93

573.48

572.13

572.84

573.30

574.45

575.08

577.99

578.66

579.39

577.23

580.77

581.69

583.22

584.82

586.81

589.28

582.99

580.92

581.50

578.97

576.52

575.41

573.04

572.22

571.89

575.81

576.50

578.03

577.36

575.22

573.70

577.83

583.67

585.96

573.90

573.84

574.31

574.25

574.72

574.78

575.12

575.16

575.67

575.79

576.12

576.01

576.75

576.72

577.32

577.31

577.77

577.85

578.29

578.88

578.96 579.51 579.39

580.16

579.98
580.52

581.34

581.35

581.81

581.84

582.39

582.41

582.97

582.85

582.41

580.92

578.70

576.46

579.05

579.70

581.40

580.88

582.45

583.56

586.40

589.37
599.68

589.43

572.24

572.39

574.97

575.80

578.16

578.78

581.11

584.80

572.11

571.49

571.57

572.41

573.51

582.47

584.74

585.57

587.63

587.23

586.04

585.60

584.24

581.06

579.71

578.76

578.03

576.76

576.30

574.11

577.22

571.21

572.63

-a-

486579.86
4623550.75
571.95

PP1 4623500 4623550 4623600 4623650

486600 486650 486700 486750 486800 486850

გრუნტის გზა

571.42

571.36

571.21

571.13

571.11

571.46 571.38

571.42

571.46

571.37

570.45

570.18

569.41

571.18

569.42

569.38

569.30

570.18

569.36 569.35

570.63

571.19

571.25

569.52

569.43

569.24

569.15

569.00

569.40

569.11

569.27

569.08

566.15
565.93

565.87

566.03

565.95

565.71

566.20

566.00

565.81

566.00

566.35

567.10

565.87

571.47

571.48

571.15

571.00

570.38

570.12

569.52

570.91 570.61

571.56 570.60

571.81 570.81

571.98

570.95 572.11

571.71 570.64 571.44 570.64

571.62
571.55

571.37

571.55

572.05 571.79
572.09

572.18 572.29 572.93

571.88

571.72

571.55 571.31 571.16

571.65

571.73

571.97

571.60

571.61

571.65

571.81

571.81

571.74

571.61

571.61

571.65

571.93

572.045

571.85

572.11

572.20

572.10 573.98

573.92

573.97

570.50

570.50

570.50

570.50

572.00

572.00

572.00

572.00

1

1

2

2

3

3

4

4

5

5

6

6
7

7 e

e

g

g

a

a

d

d

b

b

1

1

2

2

3

3

4

4

5

5

b

b

a

a

1

1

2

2

3

3

4

4

5

5 a

a

g

g

b

b

6

6

კაფე chrili 1

კაფე chrili 1

კაფე chrili 2

კაფე chril 2

tone chrili 2

tone chrili 2

tone chrili 1 tone chrili 1 417 417 417 417 1,705

408

202

710

202

408
710

417 417 417 417

1,709

606

606

606

606

606

606

295 335 335 293

1,358

295

334

336

293

1,358

3,521

368
368
368
368

368

368

2,081

390

390

390

390

390 2,233

700

148

822 390
390
390
390
390

2,223

700 822

148

172

145

570

797

1,730

5,384

635

360

3,278

2,367

5,669

7,632

529

1,219

1,792

2,525

1,163

4,432

4,312

7,121

7,104

+3.20

წყალმიმღები მილი

წყალმიმღები მილი

წყალმიმღები მილი

571.16

570.63

571.48

571.10

571.72

572.10

572.20

571.85

შენობა #1

შენობა #2

შენობა #3

n.wulaia
მ.ხარაზიშვილი

ალ. ყაზბეგის #2
ტელ: 593 34 43 90
551 909 904

n.wulaia
მ.ხარაზიშვილი

მთავარი
არქიტექტორი

ობიექტის მის:
ქ. თბილისი, სოფელი გლდანი

1:500

შპს,,წალლ" თბილისი

2012 წელი

ნახაზზე ზომები მოცემულია სანტიმეტრებში
ნახაზზე ყველა ცვლილება შეთანხმებული
უნდა იყოს პროექტის ავტირთან

ადმინისტრაციული შენობა
კაფესთვის

არქიტექტურული ნიშნული

თარიღი

პროექტის
ავტორი

28.04.2013

მასშტაბი

დაამუშავა

მ.ხარაზიშვილი

გენგეგმა

masS 1:500

ადმინისტრაციული chril 1

ადმინისტრაციული chril 1

ადმინისტრაციული chrili 2

ადმინისტრაციული chril 2

ჭრილის ხაზი

ნაკვეთის საზღვარი