ქ. თბილისის მუნიციპალიტეტის მერია

მუნიციპალურ ინსპექციას

განმცხადებელი - **შპს ,,მეგობრობა ორთაჭალა'' (400333894)**

დირექტორი - **მამუკა არევაძე (56001003302)**

მის. საქართველო, ქალაქი თბილისი

ჩარგალის ქუჩა, N 79ა, ბინა 22

საკონ. ტელ: 598 22 22 22

გ ა ნ ც ხ ა დ ე ბ ა

/ ქ. თბილისის მუნიციპალიტეტის მერიის, მუნიციპალური ინსპექციის 2022 წლის 21 ივნისის № 5993811 ბრძანებაში ცვლილების განხორციელების თხოვნის თაობაზე /

მოგახსენებთ, რომ AR1883767 ელექტრონული განცხადების პასუხად, მუნიციპალური არქიტექტურის სამსახურის მიერ 2022 წლის 21 ივნისს გამოიცა ბრძანება N 5993811, რომლითაც გაიცა მშენებლობის ნებართვა უძრავი ნივთზე მდებარე : ქალაქი თბილისი, ჩიხი გორგასლის N2 ს/კ : 01.18.09.005.012

დასახელებულ N5993811 ბრძანებიასთან დაკავშირებით მოგახსენებთ, რომ AR1883767 განცხადებაზე წარმოდგენილ გეგმებსა და ბრძანებით განსაზღვრულ ფართებს შორის, არსებობს ნაწილობრივი დისბალანსი და გეგმებზე განსაზღვრული ფართების ჯამი არ ემთხვევა ბრძანებით განსაზღვრულ ფართების ჯამს.

ამასთანავე, ხარვეზის აღმოსაფხვრელად 2022 წლის 19 ივლისს AR1883767 განცხადებით მივმართეთ ქ. თბილისის მუნიციპალიტეტის არქიტექტურის სამსახურს, რომლის საფუძველზეც გამოიცა შუალედური ბრძანება **№ 6043401, რომლითაც მხარეს დაევალა ტექნიკური ხარვეზ(ებ) ის გასწორება.**

N5993811 ბრძანებით კორპუსის ტექნიკური მაჩვენებლები განისაზღვრა შემდეგი ოდენობით:

- საერთო ფართობი (კვ.მ) : 31698.3
- საცხოვრებელი ფართობი (კვ.მ):5537.1
- საოფისე ფართობი (კვ.მ) : 16487.1
- საზაფხულო ფართობი (კვ.მ) : 3475.0
- კიბის უჯრედისა და სადარბაზოს ფართობი (კვ.მ) : 4075.5
- დამხმარე ფართობი (კვ.მ) : 83.5
- ავტოსადგომის ფართობი (კვ.მ): 2040.1

ამასთან განცხადებაზე წარმოდგენილი გეგმების თანახმად ტექნიკური ეკონომიკური მაჩვენებლების ჯამი შეადგენს შემდეგს:

- საერთო ფართობი (კვ.მ) : 31309.80
- საცხოვრებელი ფართობი (კვ.მ): 5506.20
- საოფისე ფართობი (კვ.მ) : 16074.50
- საზაფხულო ფართობი (კვ.მ): 3561.30
- კიბის უჯრედისა და სადარბაზოს ფართობი (კვ.მ) : 4044.20
- დამხმარე ფართობი (კვ.მ) : 83.50
- ავტოსასგომის ფართობი (კვ.მ) : 1695.10
- ღია ვტოსასგომის ფართობი (კვ.მ) : 345.00

შესაბამისად დასკვნის სახით შესაძლებელია ითქვას, რომ ბრძანებაში ასახული ფართების კვადრატულობის ჯამი არ ემთხვევა წარმოდგენილი გეგმებით განსაზღვრულ ფართების ჯამს.

ამასთან, სსიპ საჯარო რეესტრის ეროვნულ სააგენტოში ობიექტის მშენებარედ განცხადების რეგისტრაციის დროს, განაცხადზე N: 882022479662 2022 წლის 06 ივლისს გადაწყვეტილების შესაბამისად დაგვევალა წარმოგვედგინა კორექტირებული მშენებლობის ნებართვა ბრძანება, გეგმარების შესაბამისად. მოითხოვნილია, მშენებლობის ნებართვის ნომენკლატურის ტექნიკურ-ეკონომიკური მაჩვენებელების კორექტირება.

ყოველივე ზემოაღნიშნულიდან გამომდინარე წარმოგიდგენთ წინამდებარე განცხადებას და მოგმართავთ თხოვნით:

ქ. თბილისის მუნიციპალიტეტის მერიის, მუნიციპალური ინსპექციის 2022 წლის 21 ივნისს გამოცემულ ბრძანებაში N 5993811 შევიდეს ცვლილება და განხორციელებული მშენებლობის შედეგად მიღებული ტექნიკურ-ეკონომიკური მაჩვენებლები ჩამოყალიბდეს შემდეგი სახით:

- საერთო ფართობი (კვ.მ) : 31309.80
- საცხოვრებელი ფართობი (კვ.მ): 5506.20
- საოფისე ფართობი (კვ.მ) : 16074.50
- საზაფხულო ფართობი (კვ.მ): 3561.30
- კიბის უჯრედისა და სადარბაზოს ფართობი (კვ.მ) : 4044.20
- დამხმარე ფართობი (კვ.მ) : 83.50
- ავტოსასგომის ფართობი (კვ.მ) : 1695.10
- ღია ვტოსასგომის ფართობი (კვ.მ) : 345.00

ყველა სხვა ნაწილში, მშენებლობის ნებართვის აქტი დარჩეს უცვლელად.

პატივისცემით:

Mamuka Arevadze

Digitally signed by Mamuka Arevadze
DN: cn=Mamuka Arevadze, serialNumber=PNOGE-56001003302, givenName=Mamuka, sn=Arevadze, o=Citizen, c=GE
Date: 2022.08.01 13:53:27 +04'00'

შპს ,,მეგობრობა ორთაჭალის“ დირექტორი _____ /მამუკა არევაძე/

01 აგვისტო 2022 წელი

საქართველოს იუსტიციის სამინისტრო

საჯარო რეესტრის ეროვნული სააგენტო

გადაწყვეტილება N 882022479662-03 (06.07.2022)

სარეგისტრაციო წარმოების შეჩერების შესახებ

საჯარო რეესტრის ეროვნულ სააგენტოს წარედგინა განცხადება (No.882022479662; 30 ივნ 2022; განმცხადებელი: შპს მეგობრობა ორთაჭალა შპს მეგობრობა ორთაჭალა, მისამართი:). განცხადებით მოთხოვნილია უძრავ ნივთზე რეგისტრირებულ უფლებაში ცვლილების რეგისტრაცია , მდებარე ქალაქი თბილისი , ჩიხი გორგასლის , N 2 (ზონა:თბილისი, სექტორი: კრწანისი)

განცხადებაზე თანდართულია:

დაინტერესებული პირის მიერ მოთხოვნილია უძრავ ნივთზე რეგისტრირებულ უფლებაში ცვლილების რეგისტრაცია
1. დადგენილი ფაქტობრივი გარემოებები
1.4 უნდა განხორციელდეს მშენებარე შენობა ნაგებობის რეგისტრაცია ბრძანებით ბრძანება:5993811 თარიღი:21/06/2022 შეთანხმებული საპროექტო დოკუმენტაციის შესაბამისად, სარეგისტრაცო წარმოების პროცესში დადგინდა რომ პროექტის სართულის გეგმებზე დაფიქსირებული ფართები არ შეესაბამება ამავე პროექტის ტექნიკურ ეკონომიკურ მაჩვენებლებს კერძოდ: ტექნიკურ ეკონომიკურ მაჩვენებლებში ფიქსირდება
საცხოვრებელი ფართობი (კვ.მ).: 5537.1
საოფისე ფართობი (კვ.მ).: 16487.1
საზაფხულო ფართობი (კვ.მ).: 3475.0
.ავტოსადგომის ფართობი (კვ.მ).: 2040.1
ხოლო პროექტის სართულის გეგმებზე
საცხოვრებელი ფართობი (კვ.მ).:5739.2
საოფისე ფართობი (კვ.მ).:16694.3
საზაფხულო ფართობი (კვ.მ).:3569
.ავტოსადგომის ფართობი (კვ.მ).:2412.
გარდა ამისა საკადასტრო აზომვით ნახაზზე დატანილია შენობა N2 რომელიც არ ფიქსირდება საპროექტო დოკუმენტაციაში (გენერალურ გეგმაში)

2. სარეგისტრაციო წარმოების შეჩერების სამართლებრივი დასაბუთება

2.1. „საჯარო რეესტრის შესახებ“ საქართველოს კანონის 21 მუხლის პირველი პუნქტის ,,ა“ ქვეპუნქტის თანახმად, მარეგისტრირებელი ორგანო იღებს გადაწყვეტილებას სარეგისტრაციო წარმოების შეჩერების შესახებ, თუ განცხადებას არ ერთვის საქართველოს კანონმდებლობით განსაზღვრული დოკუმენტი ან ინფორმაცია, რომელიც აუცილებელია განცხადებით მოთხოვნილ საკითხზე გადაწყვეტილების მისაღებად.

3. დასკვნა
დაინტერესებული პირის მიერ წარმოსადგენია ურთიერთშესაბამისობაში მყოფი საპროექტო დოკუმენტაცია
კორექტირებული საკადასტრო აზომვითი ნახაზი

"საჯარო რეესტრის შესახებ" საქართველოს კანონის 21–ე მუხლის შესაბამისად შეჩერდეს სარეგისტრაციო წარმოება და შეჩერების საფუძვლის აღმოფხვრის დამადასტურებელი დოკუმენტის ან ინფორმაციის წარმოსადგენად განისაზღვროს ვადა: 30 კალენდარული დღე. აღნიშნულ ვადაში დოკუმენტის ან ინფორმაციის წარმოუდგენლობის შემთხვევაში, სარეგისტრაციო წარმოება შეწყდება და გადახდილი მომსახურების საფასური უკან დაბრუნებას არ დაექვემდებარება.

გადაწყვეტილება ძალაში შედის გამოქვეყნებისთანავე.

გადაწყვეტილება გამოქვეყნებიდან 30 კალენდარული დღის ვადაში შეიძლება გასაჩივრდეს საჯარო რეესტრის ეროვნულ სააგენტოში და მხოლოდ შემდგომ სასამართლოს წესით. საჯარო რეესტრის ეროვნული სააგენტოს იურიდიული მისამართია: ქ. თბილისი, ვახტანგ გორგასლის ქ.#22, ამასთან, ადმინისტრაციული საჩივრის წერილობითი ფორმით ჩაბარება შესაძლებელია იუსტიციის სახლში (მის.: ქ. თბილისი, სანაპიროს ქ.#2), მის ფილიალებსა და საზოგადოებრივ ცენტრებში, ასევე, ფოსტისა და მოქალაქის პორტალის – my.gov.ge-ს მეშვეობით.



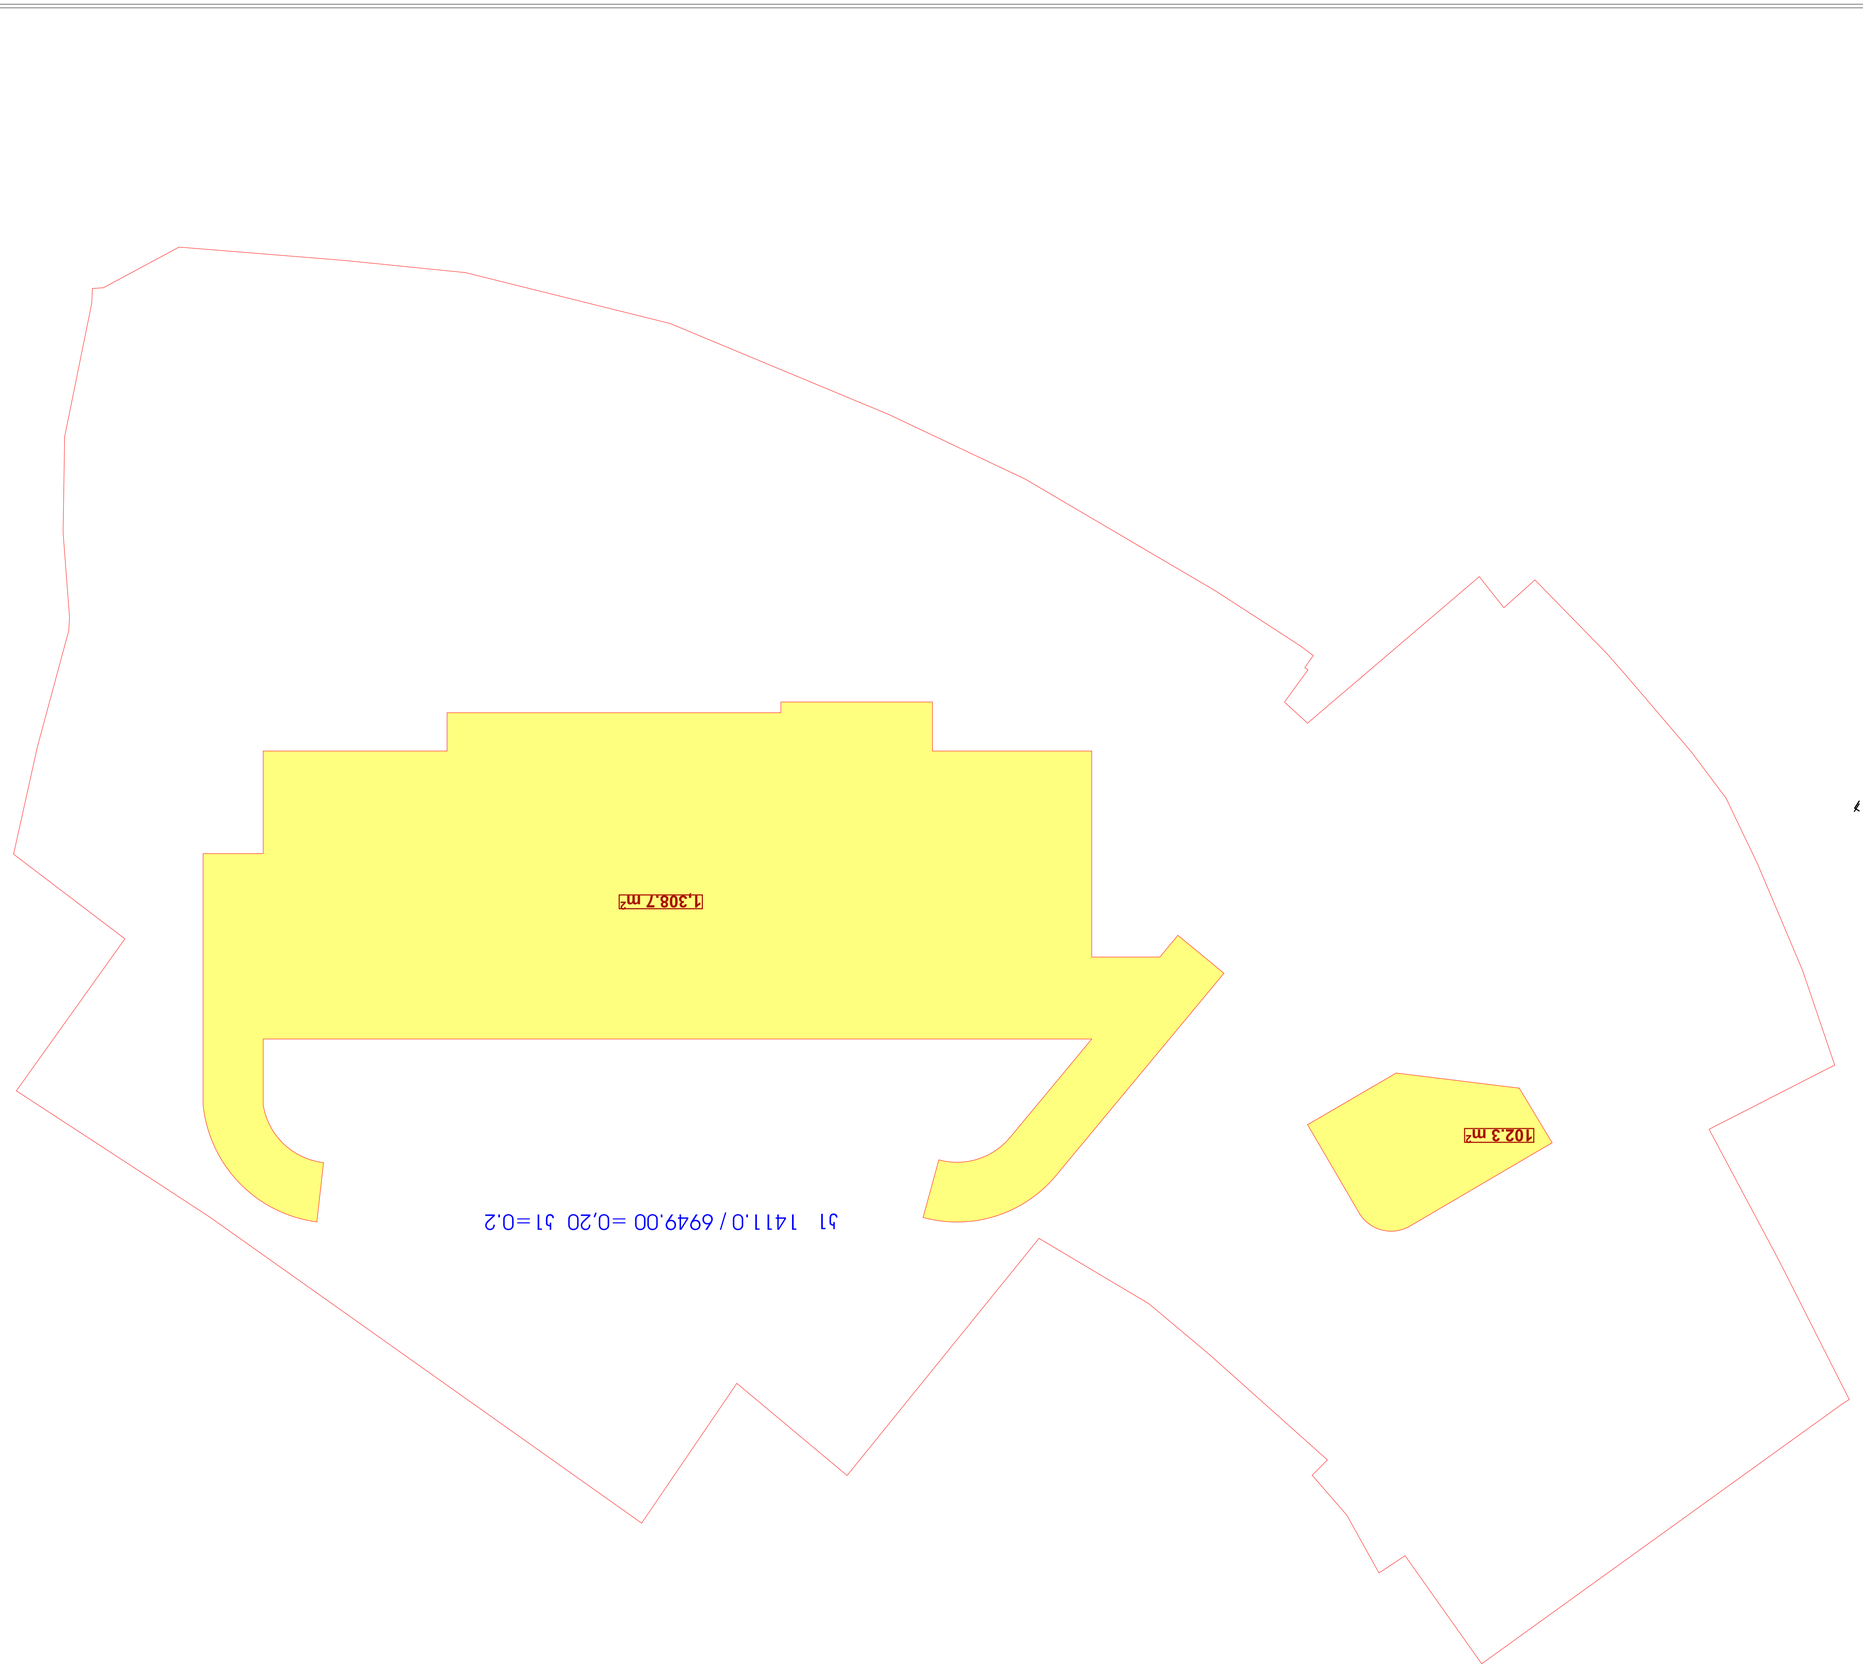











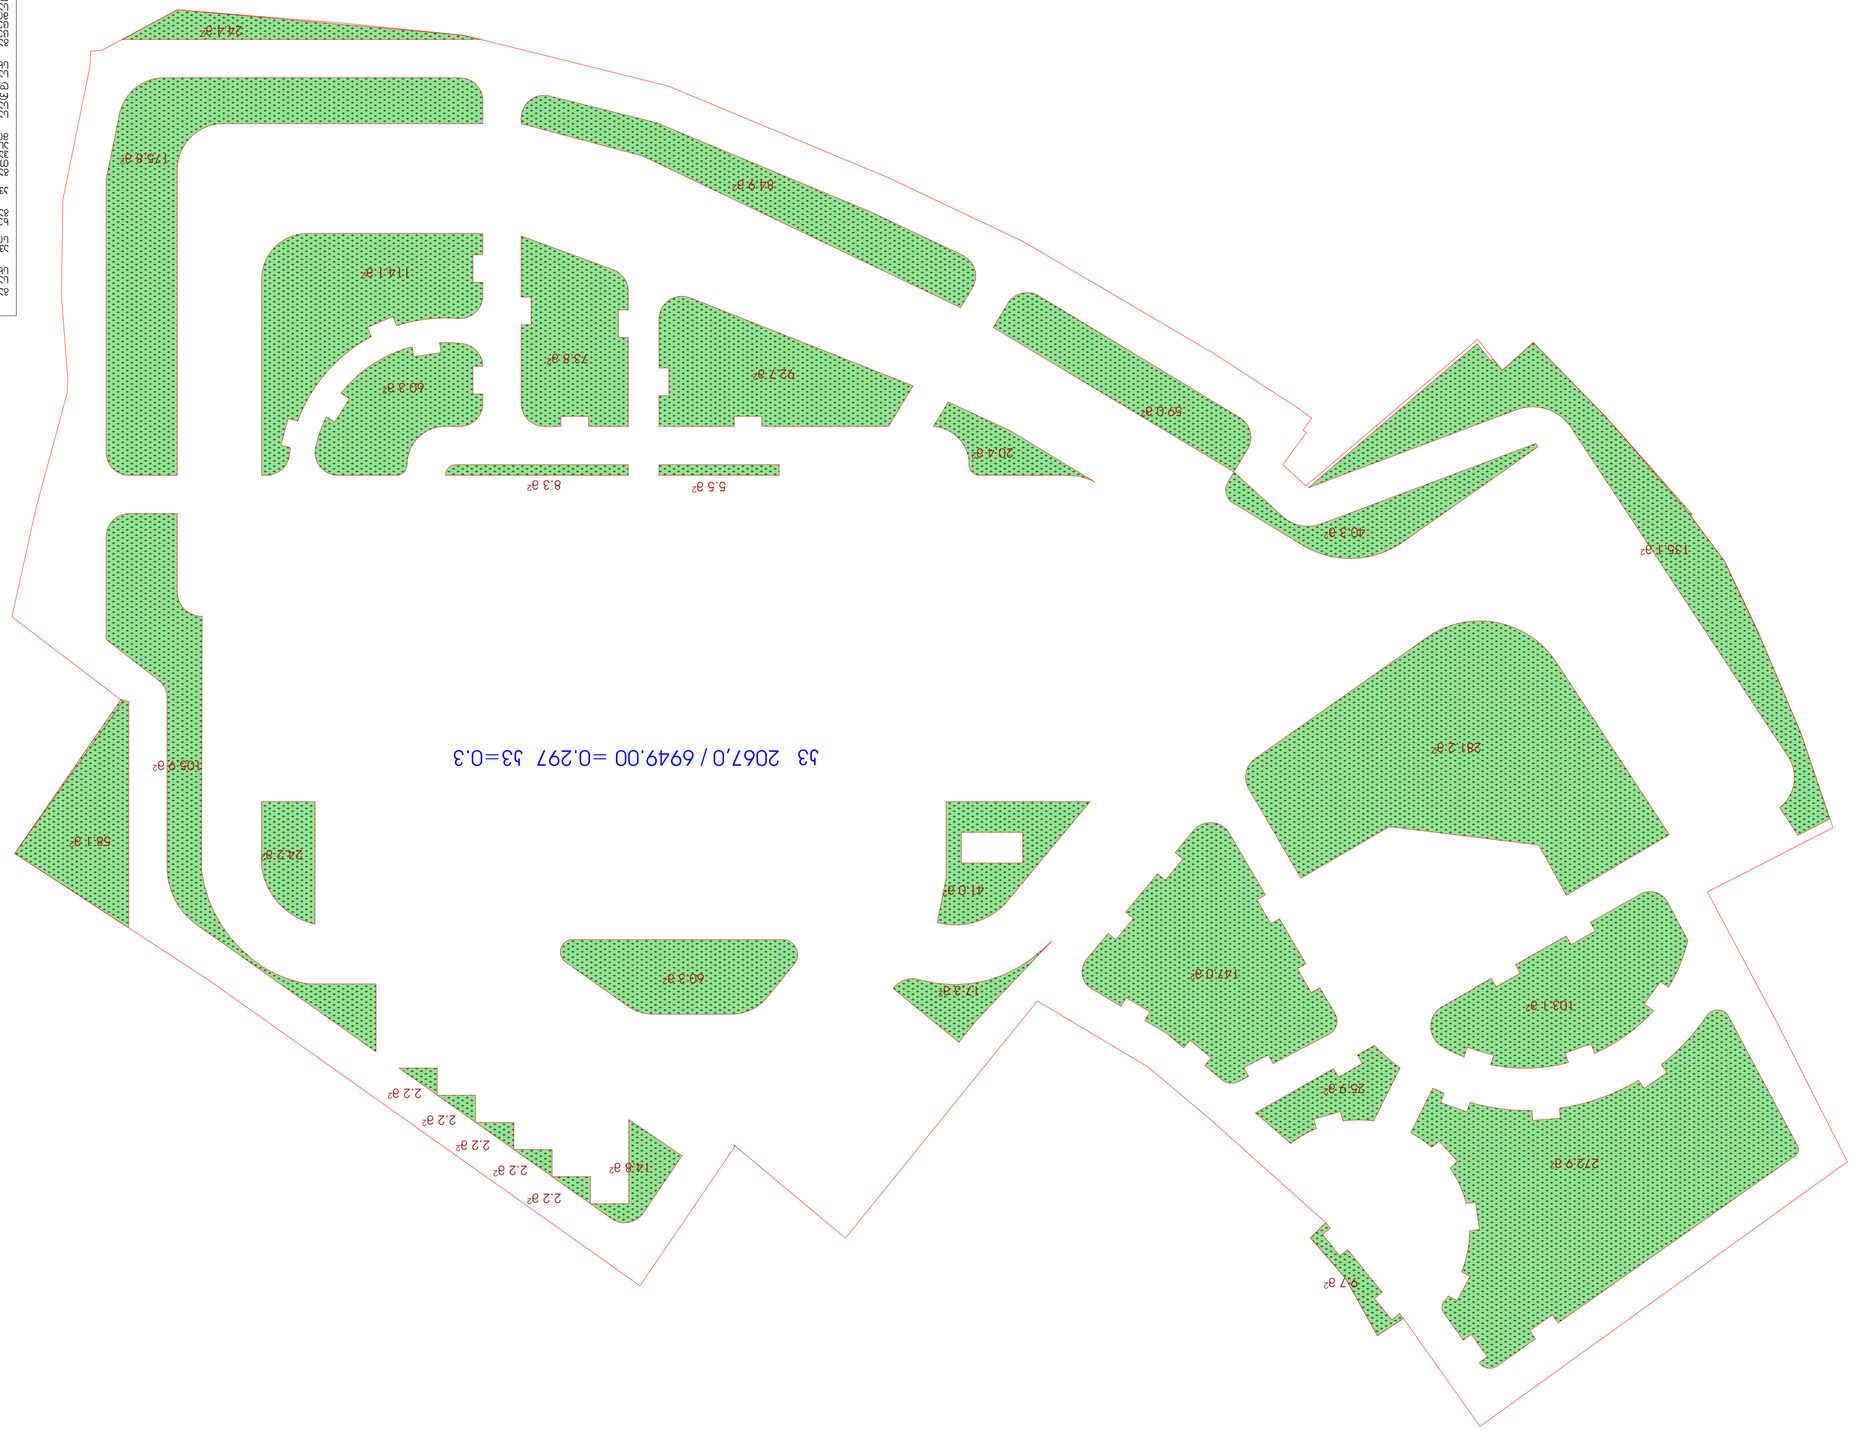































































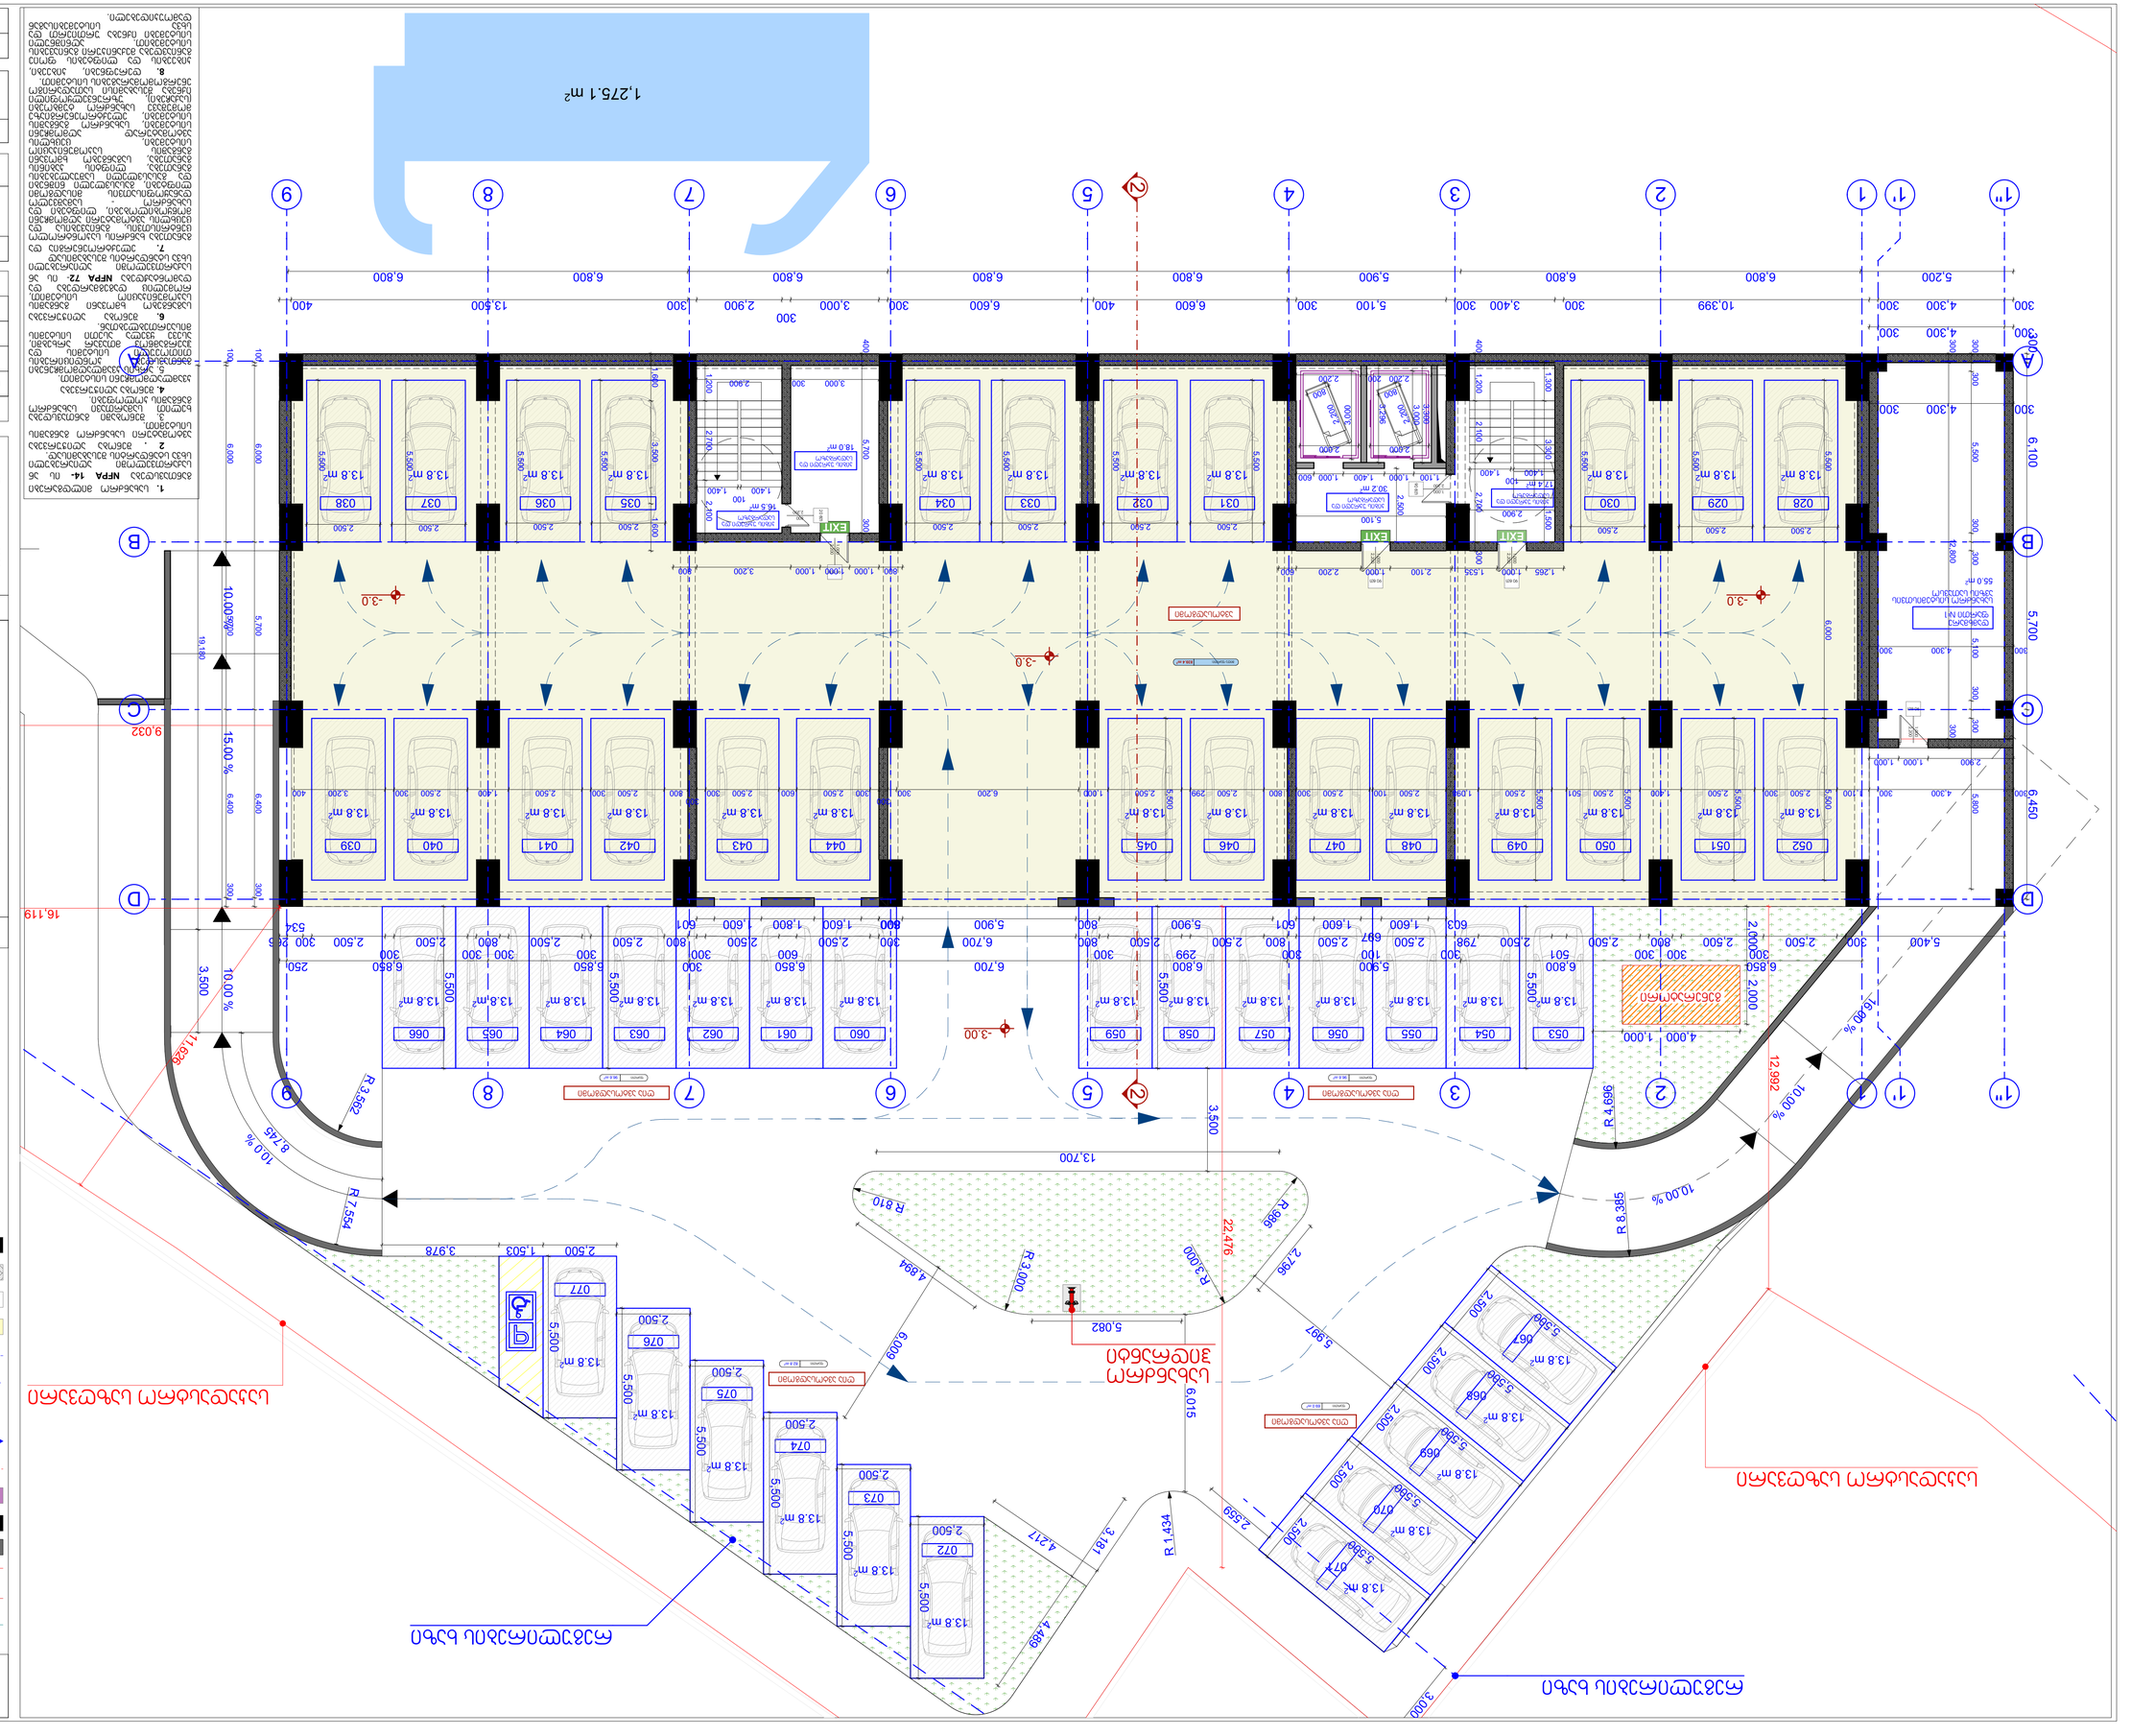






















































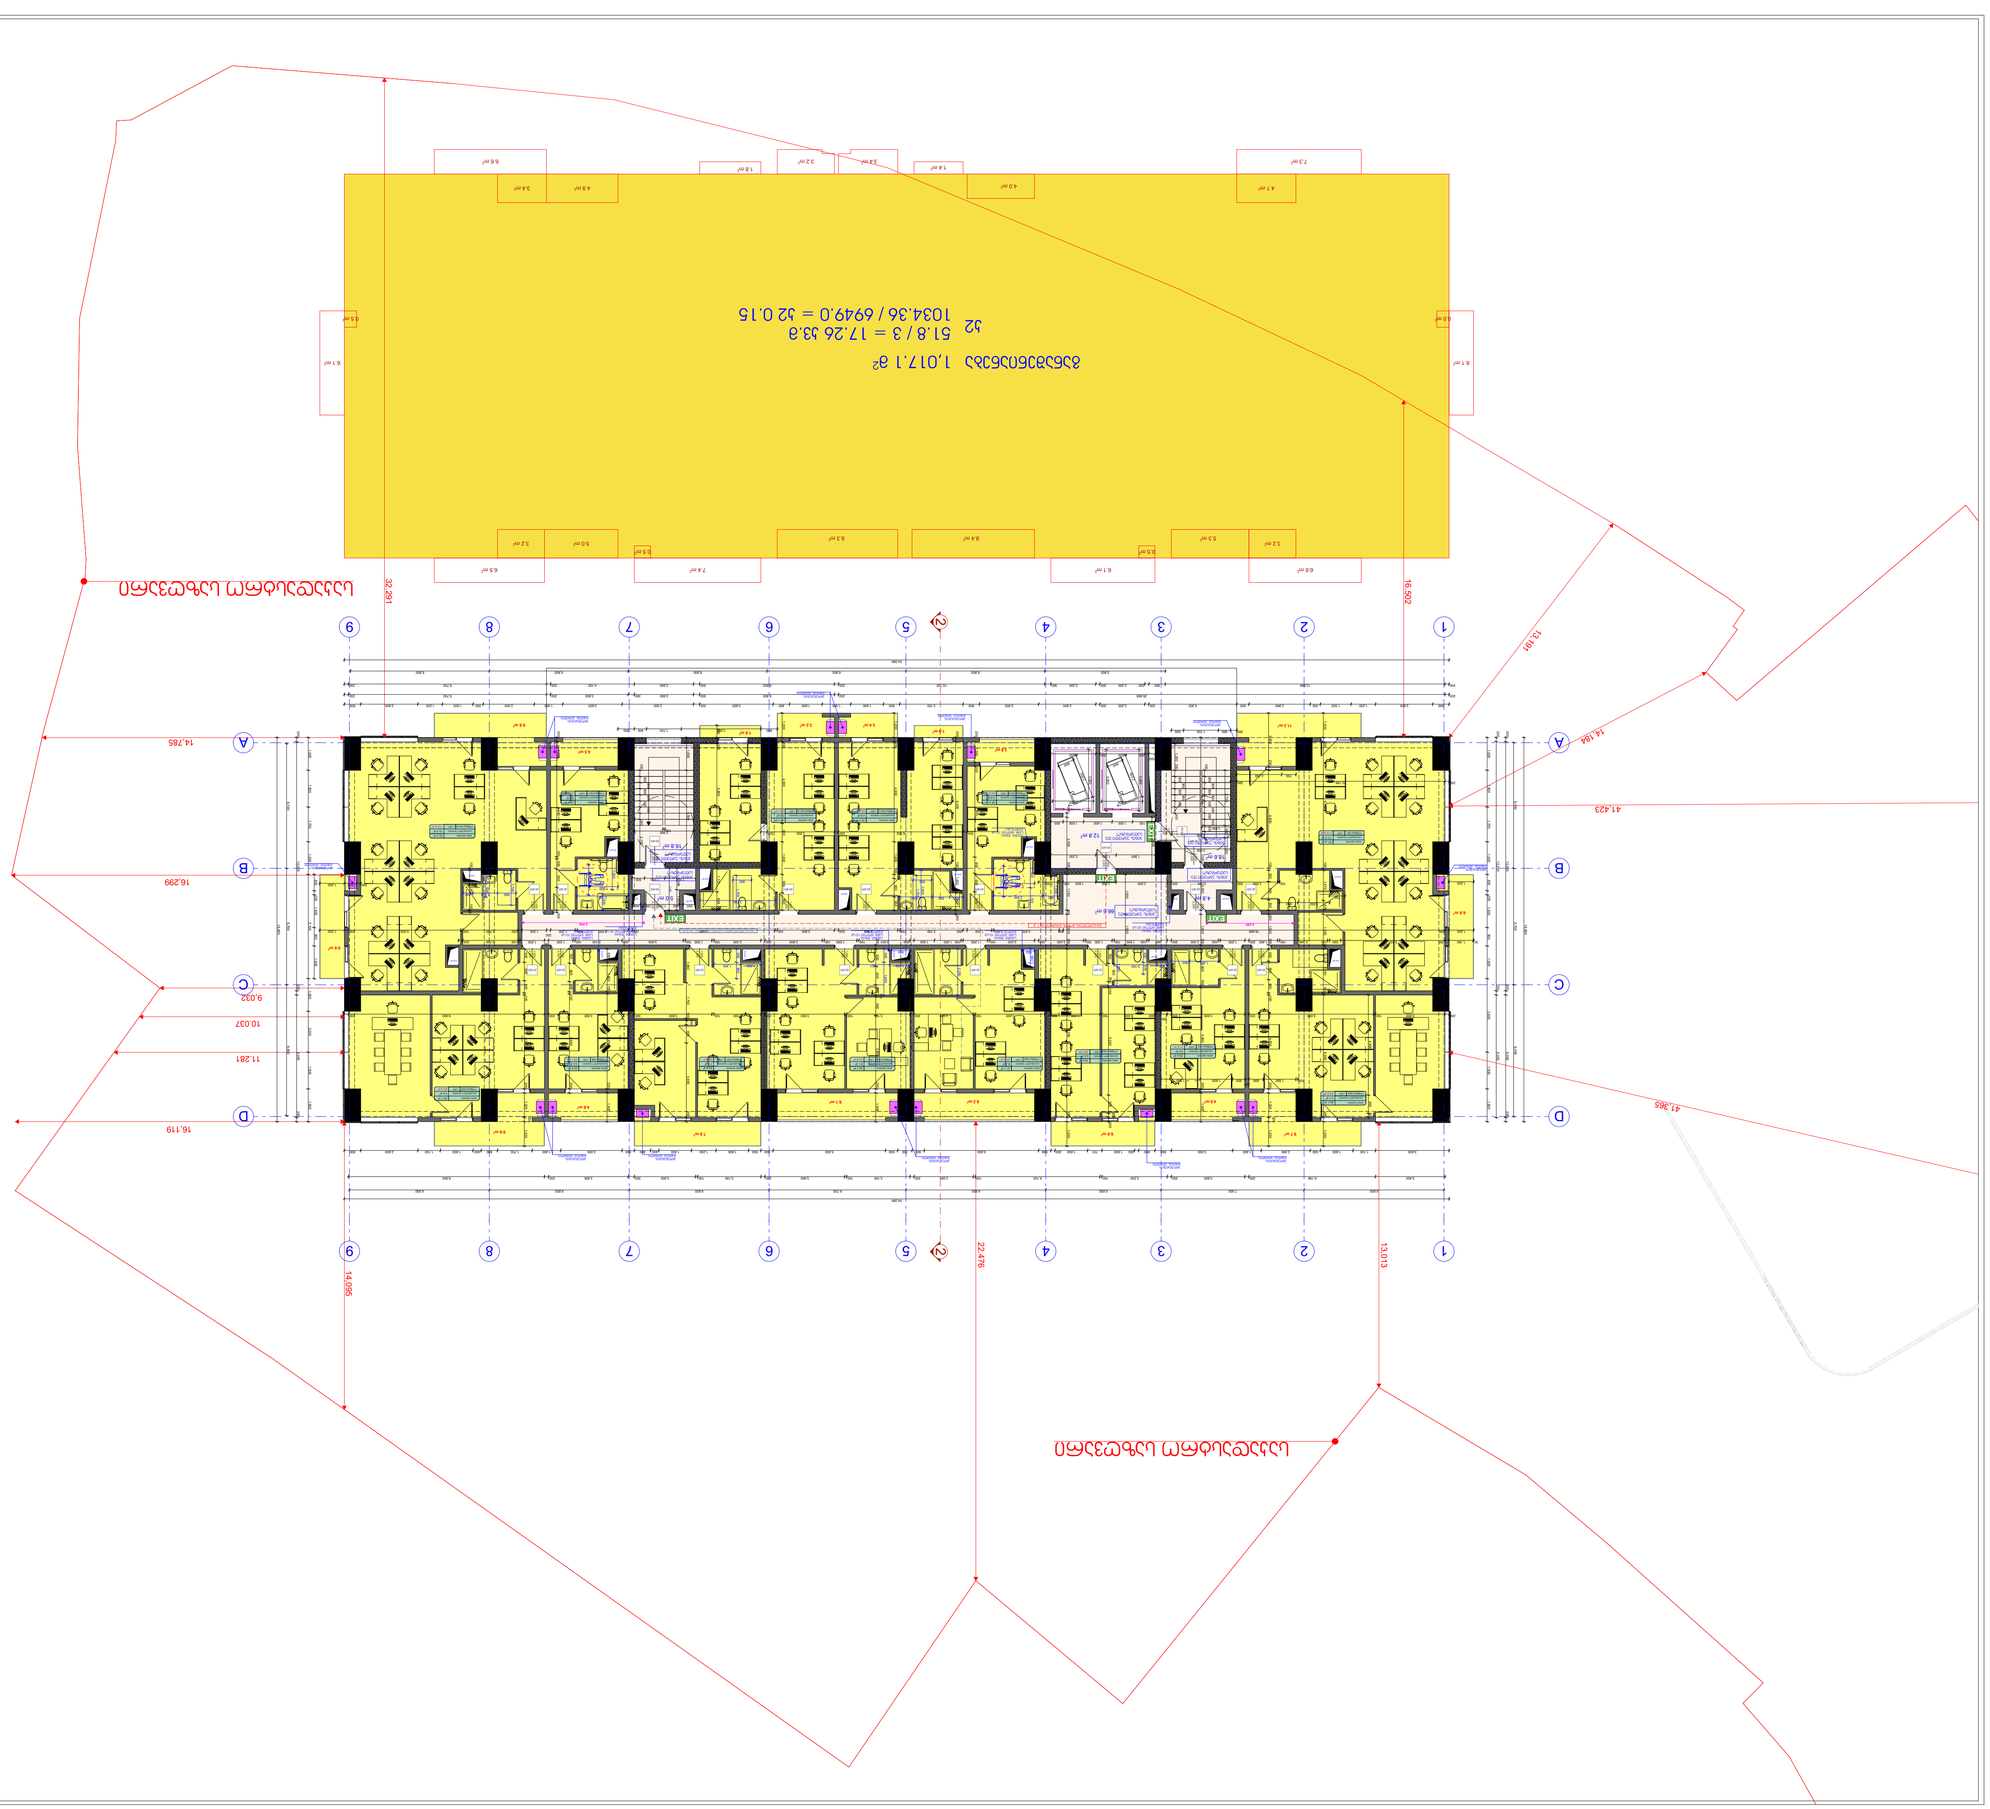













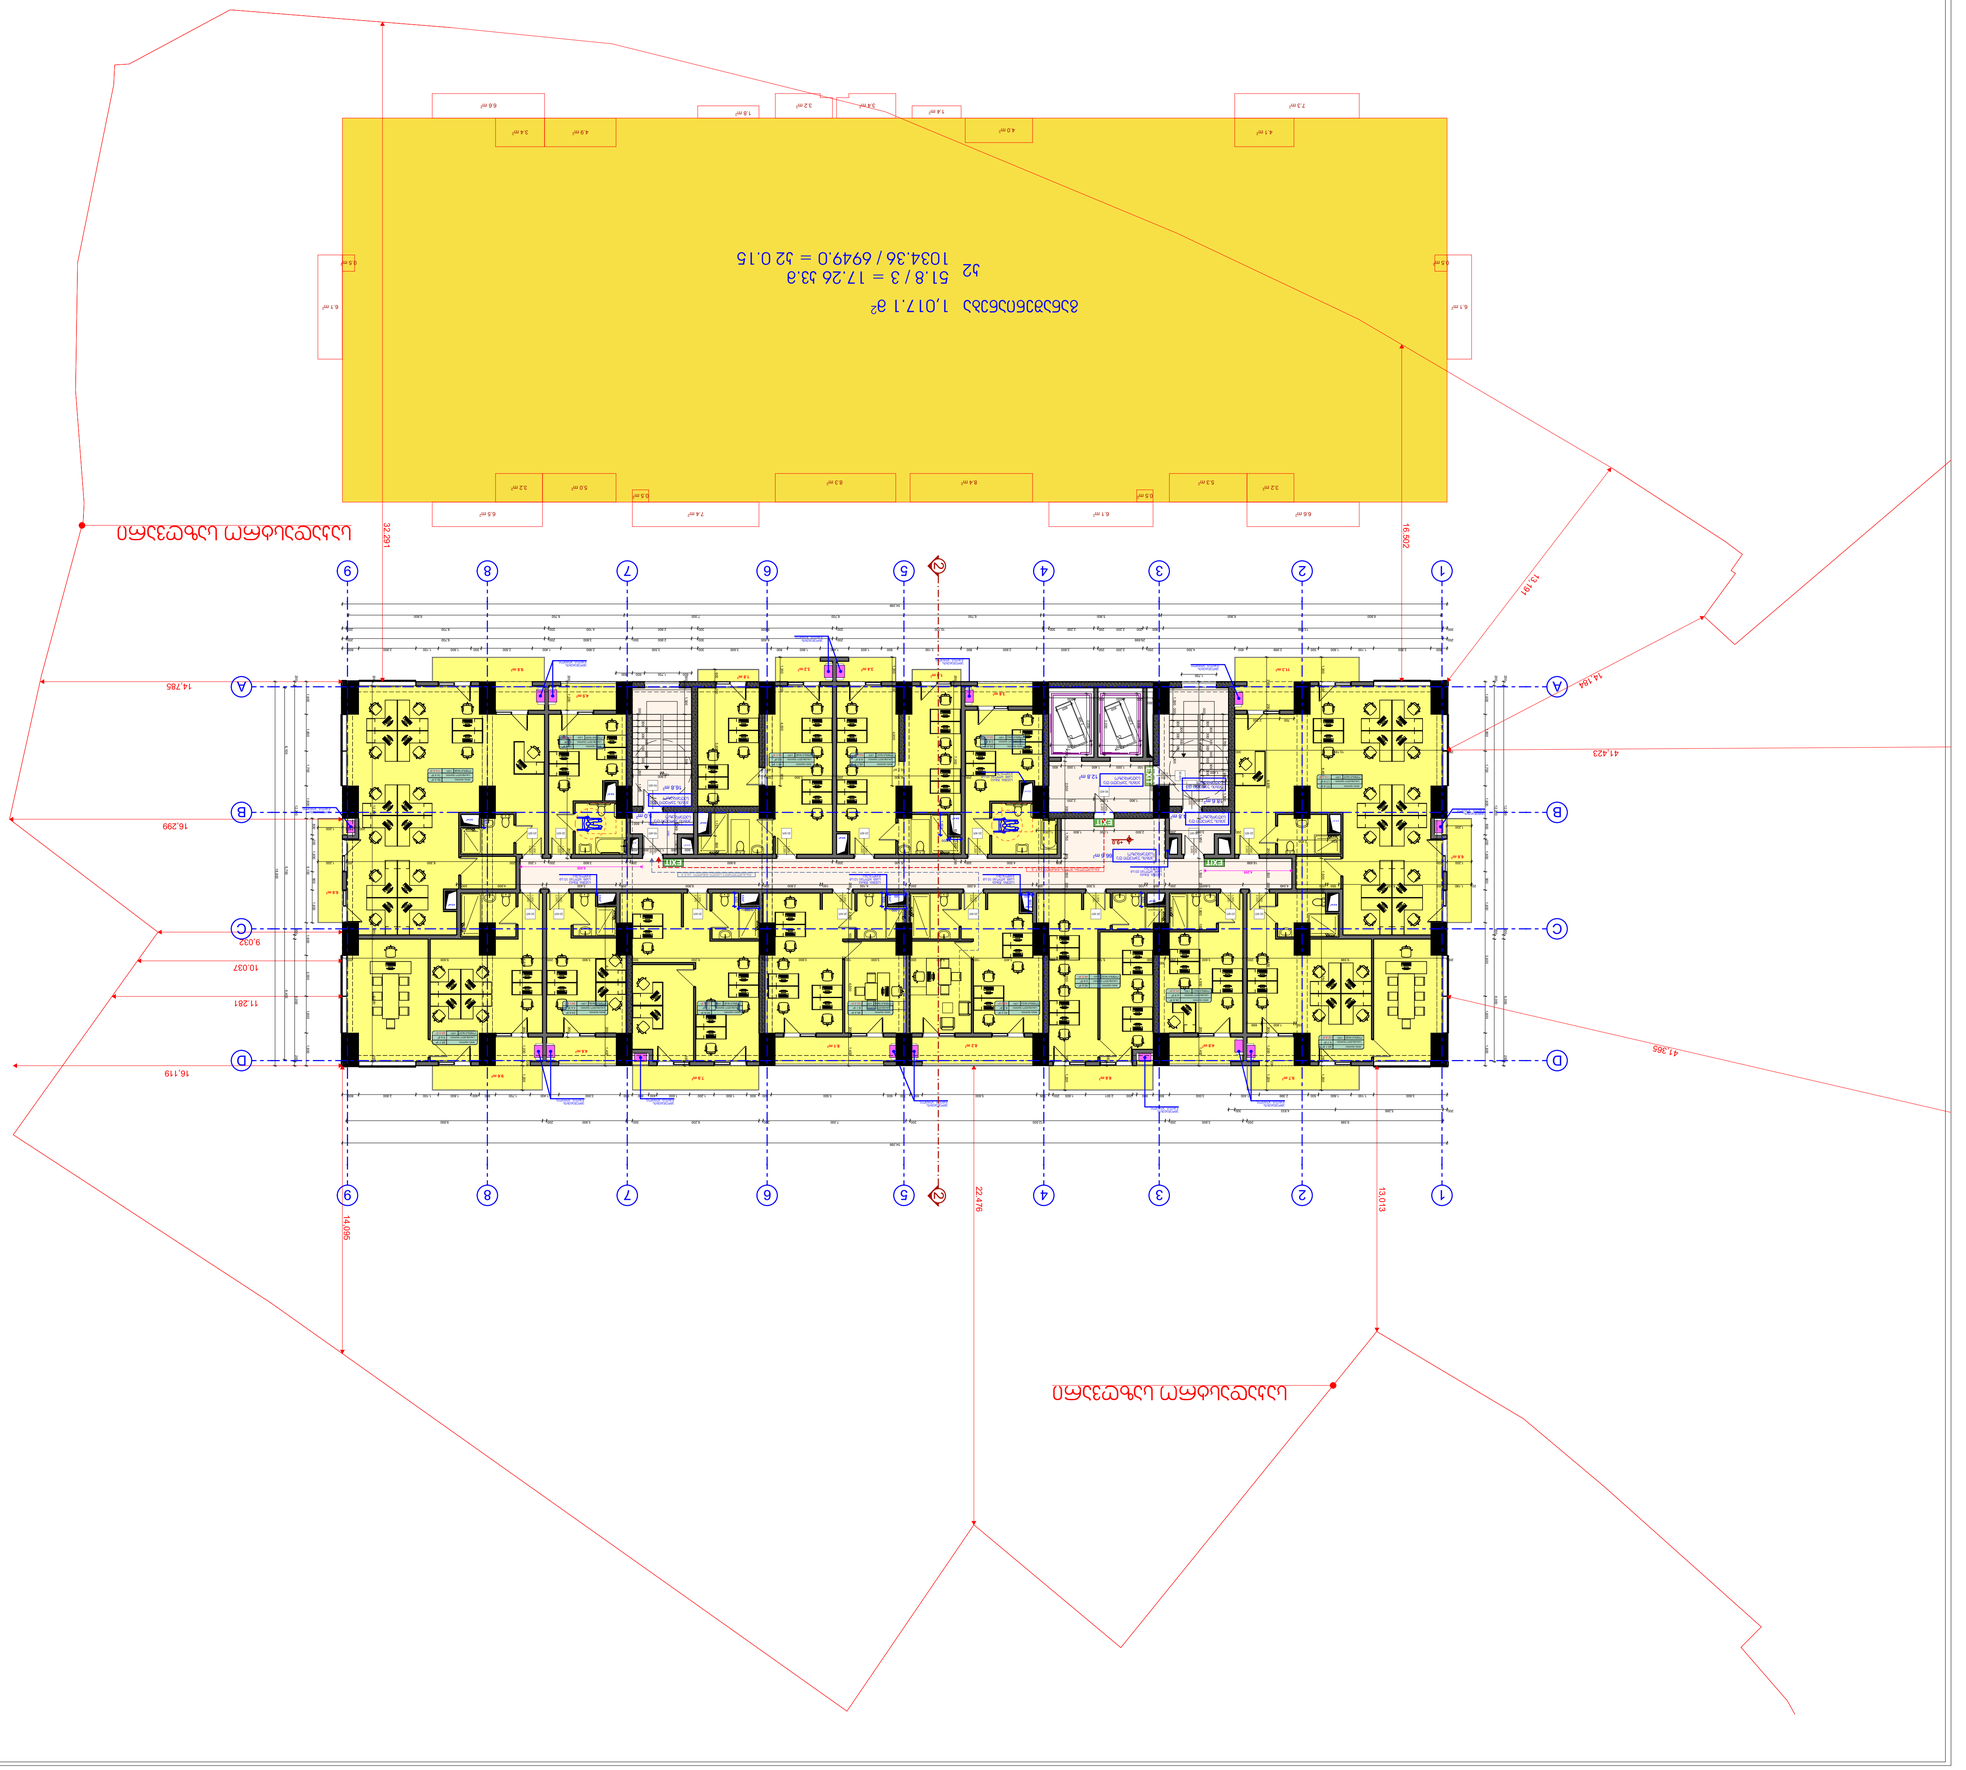

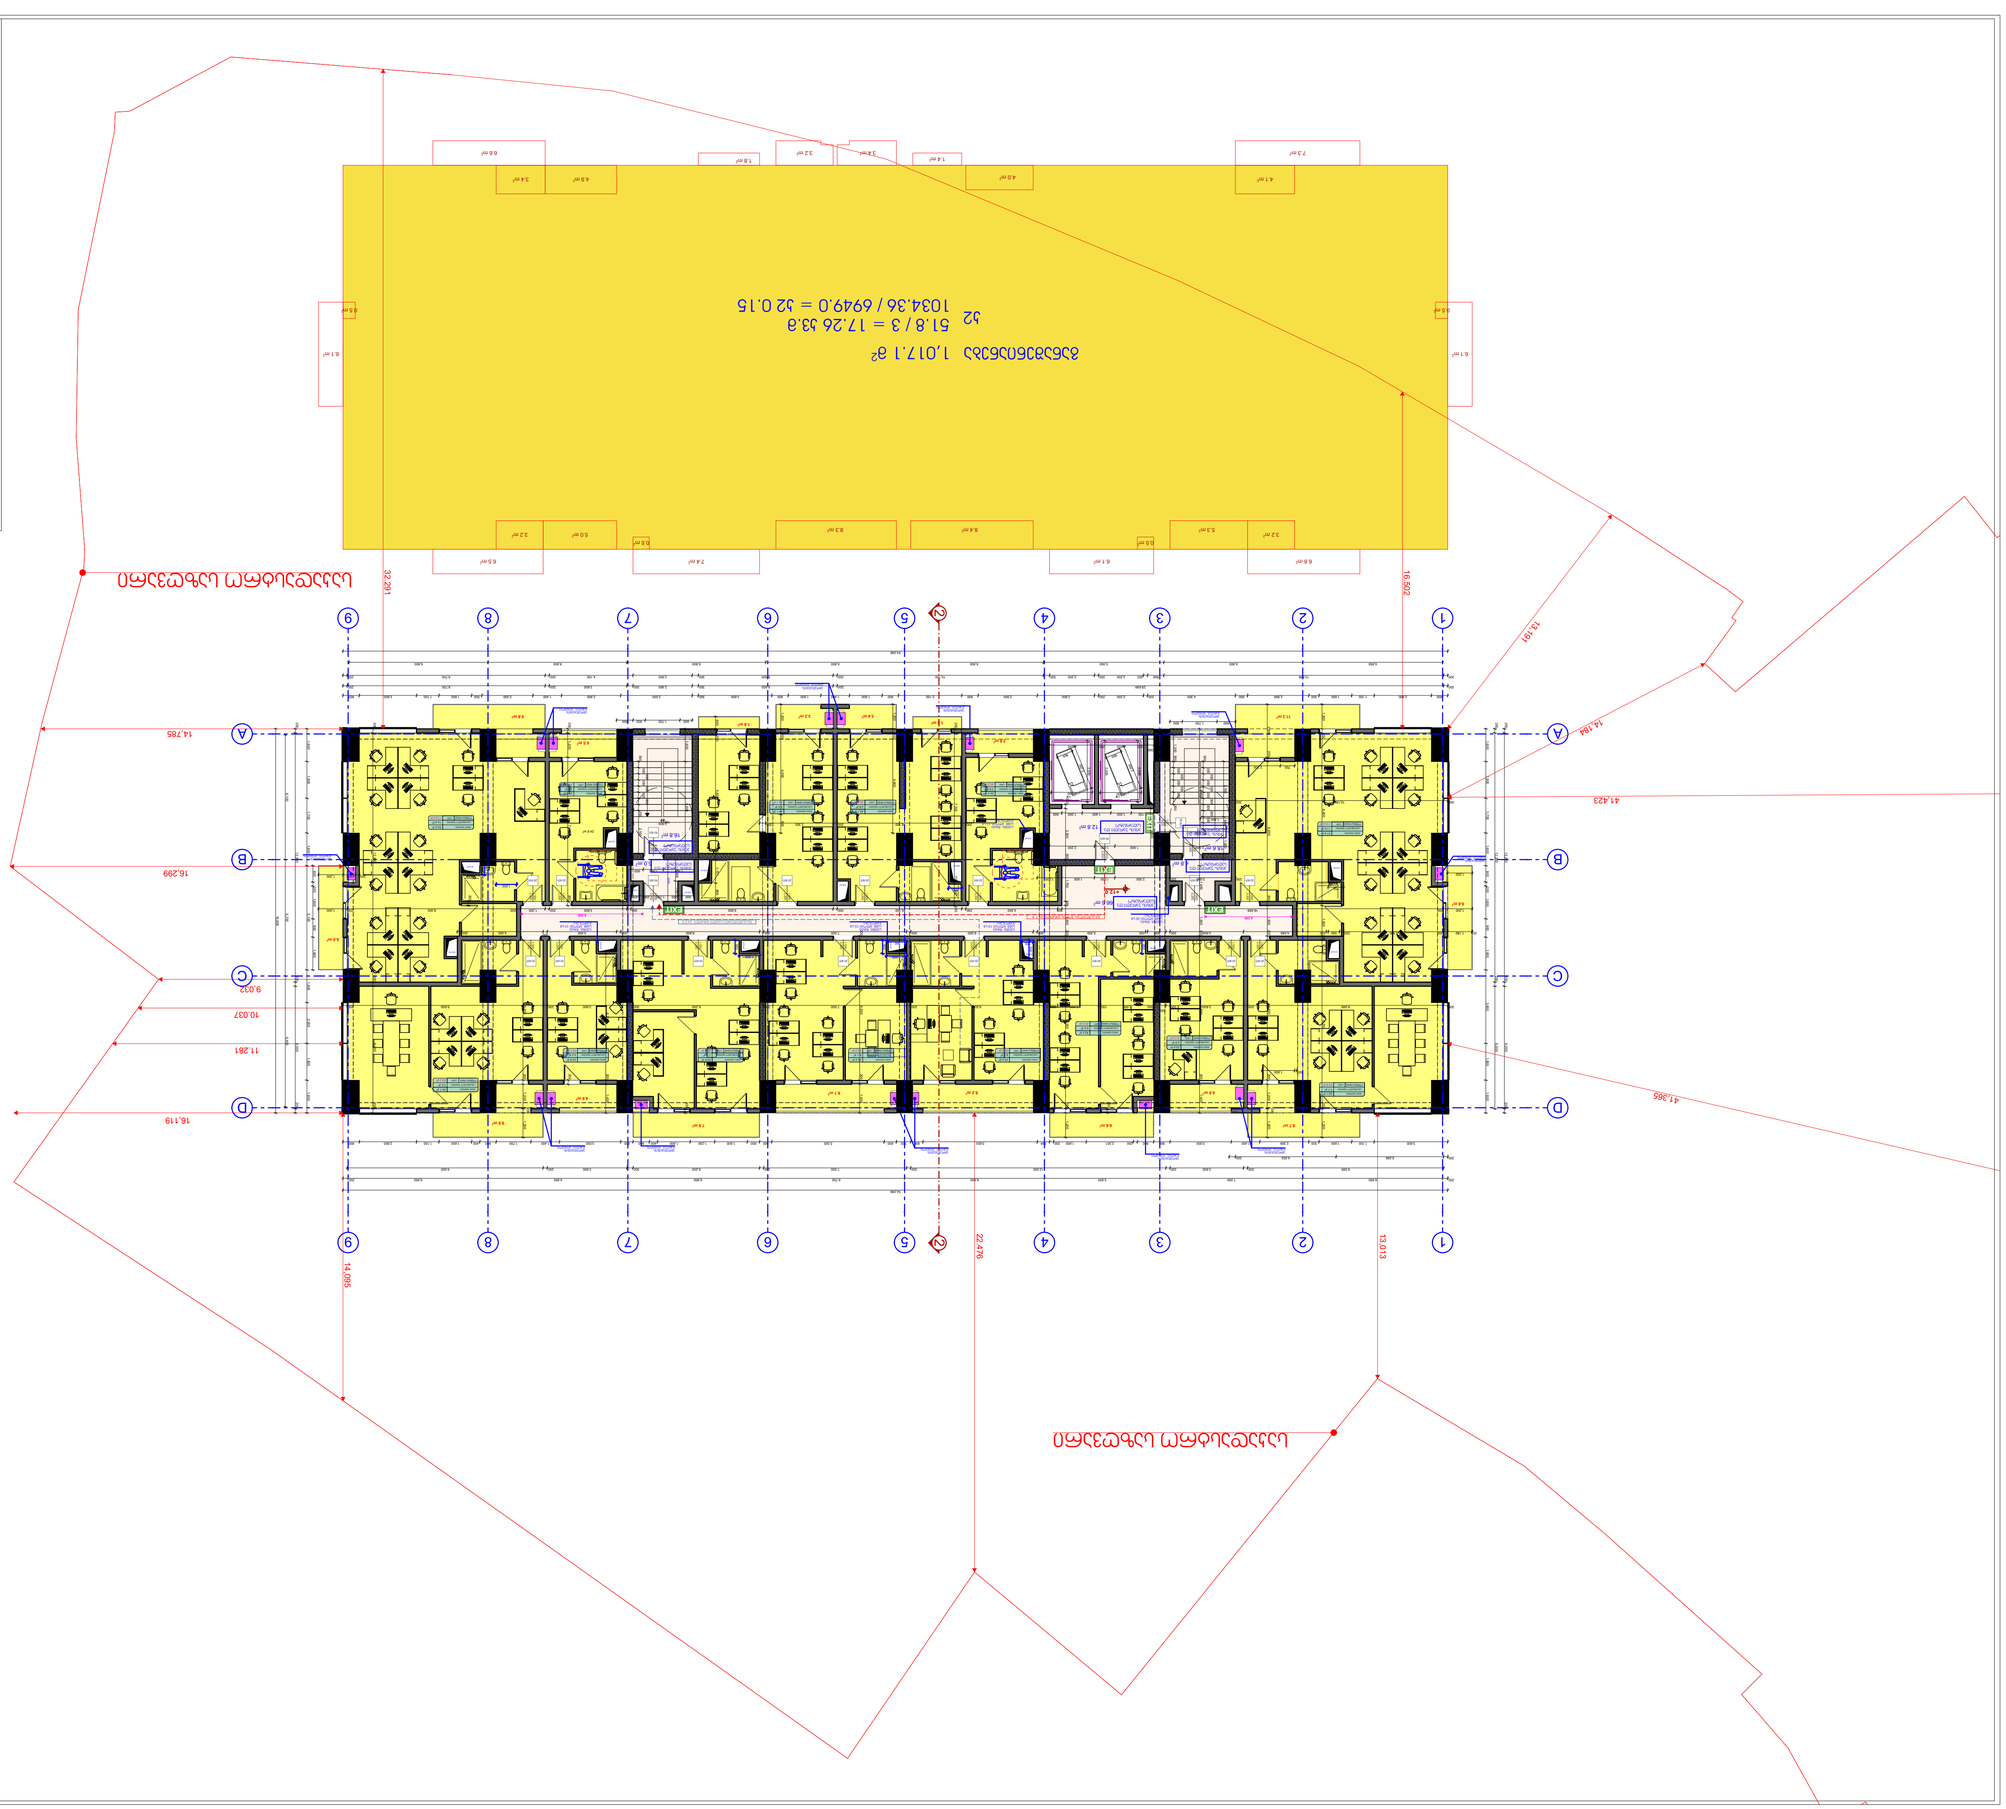













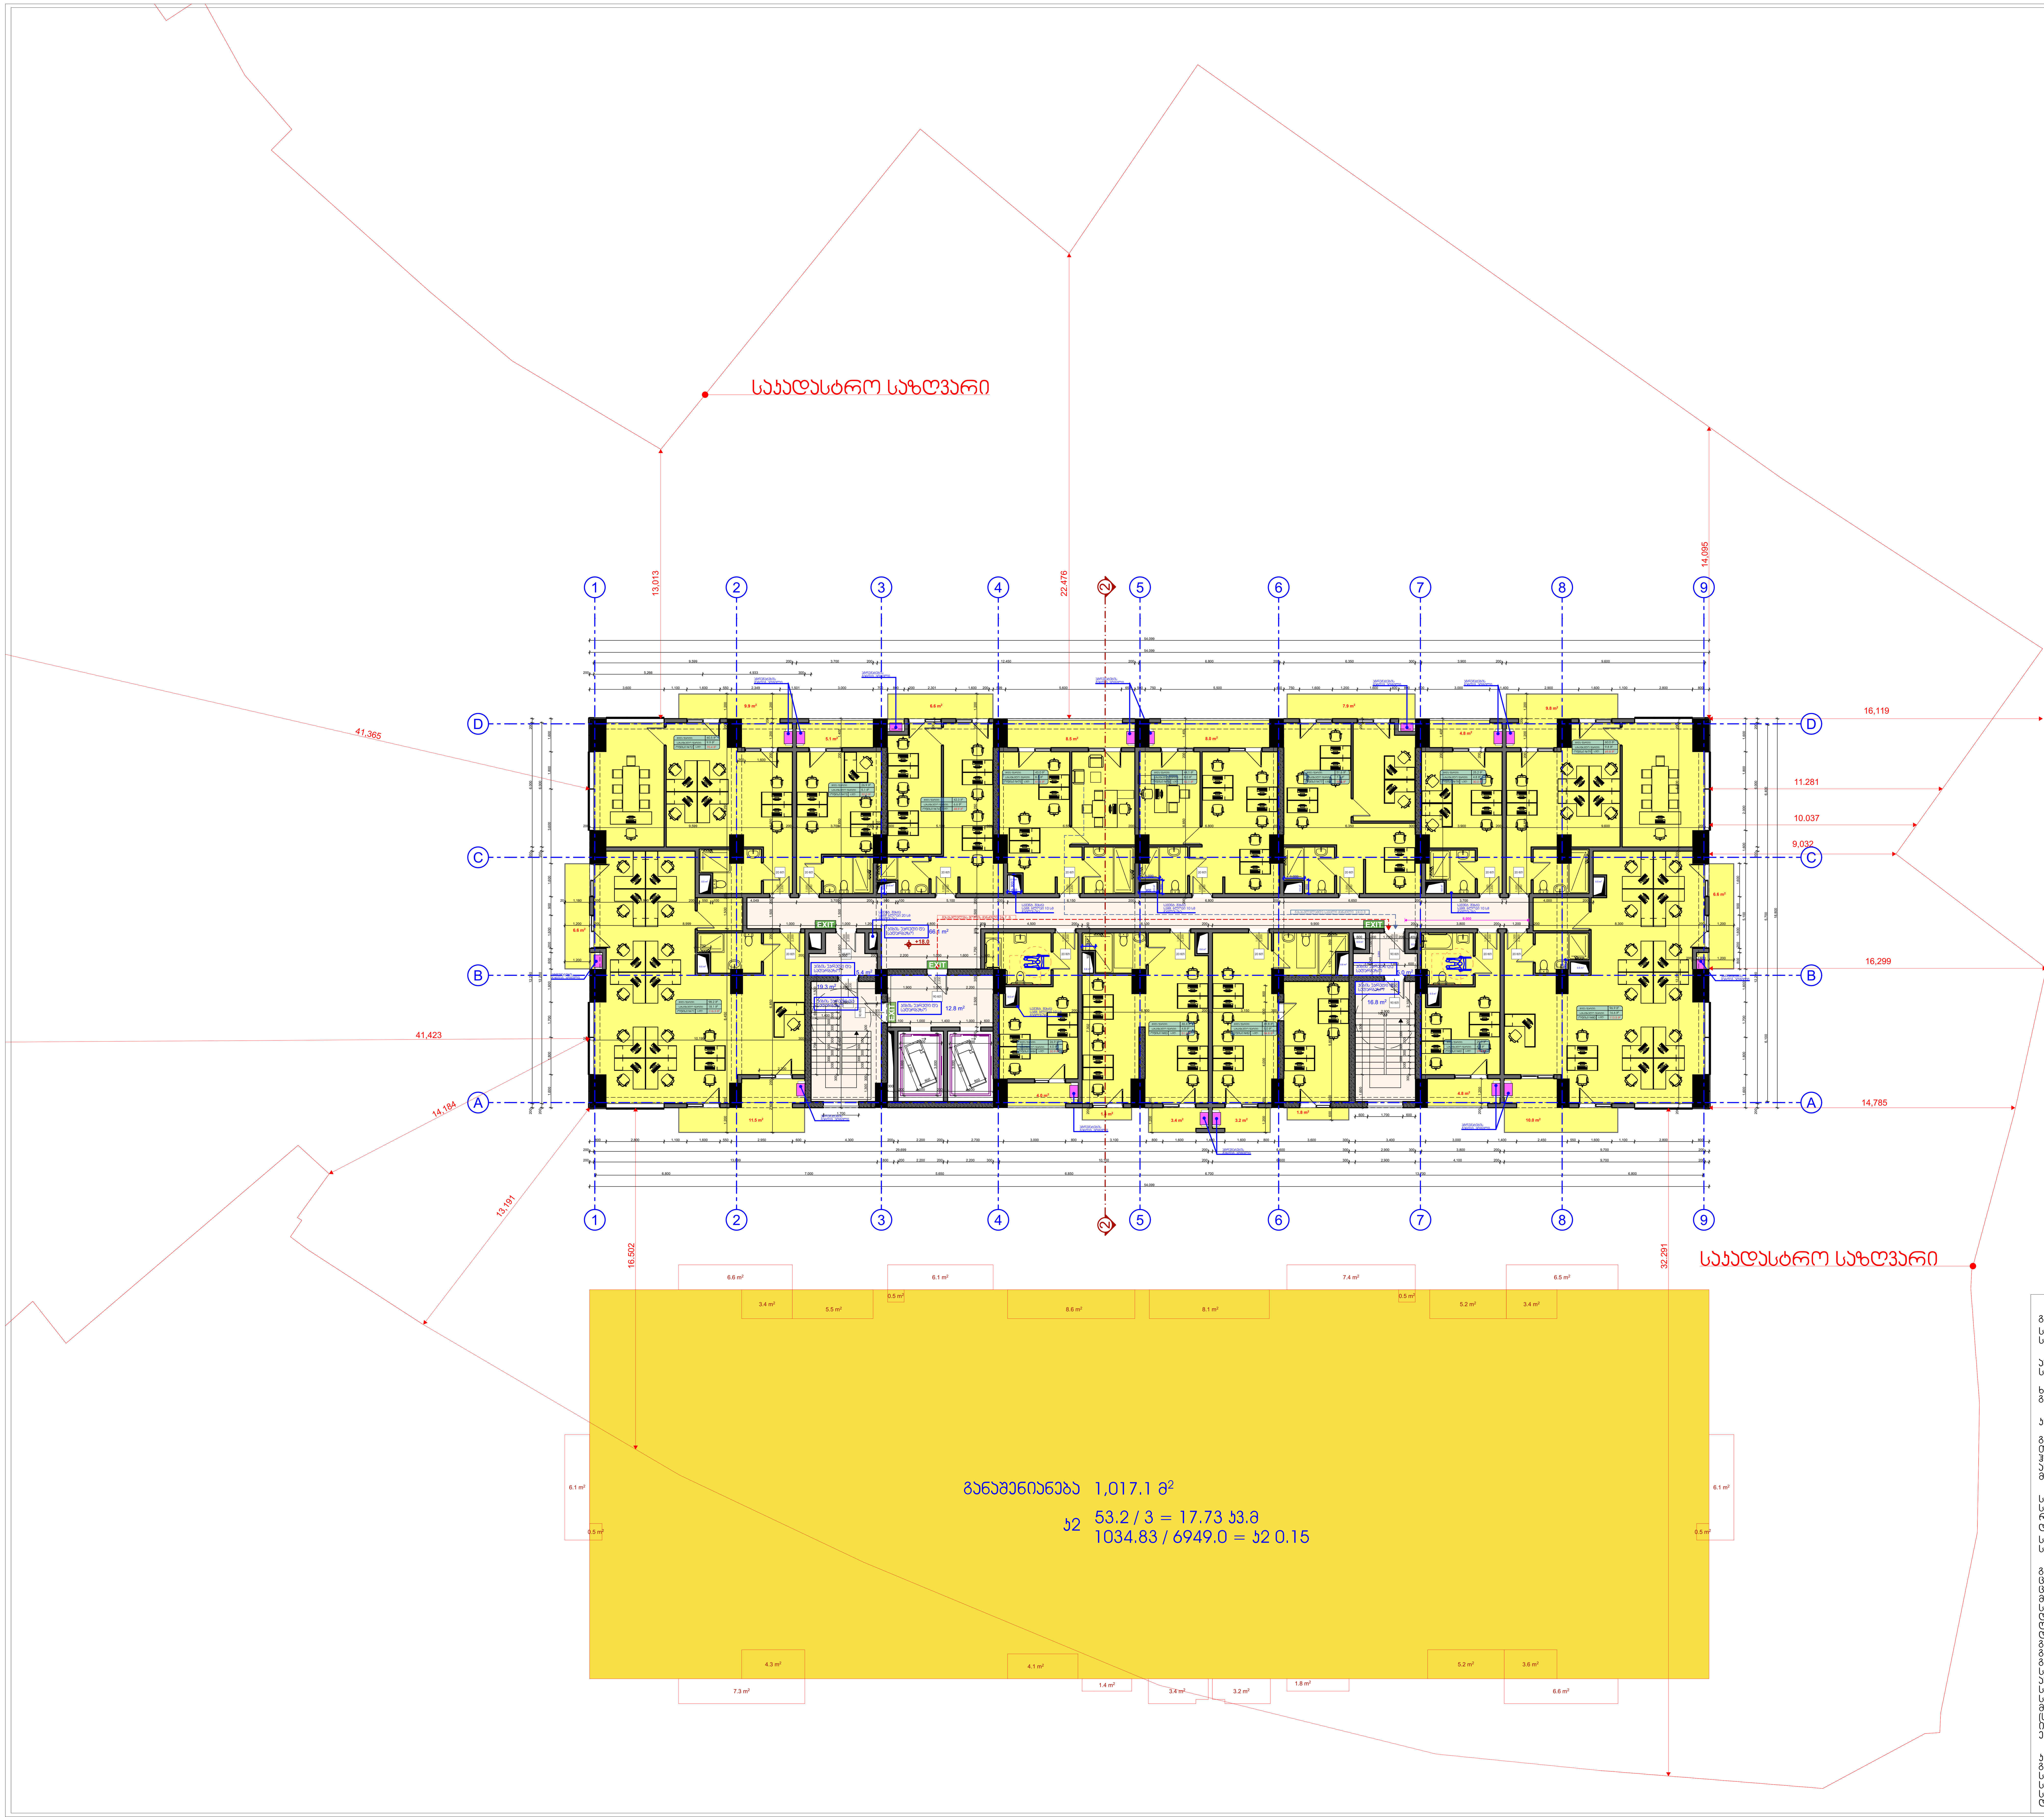

1. სახანძრო მილდგარები განთავსდება **NFPA 14-** ის ან საქართველოში აღიარებული სხვა სტანდარტის შესაბამისად.
2. შენობა აღიჭურვება ავტომატური სახანძრო განგაშის სისტემით.
3. შენობაში განთავსდება ხელით სამართავი სახანძრო განგაშის კოლოფები.
4. შენობა აღიჭურვება კვამლადმომჩენი სისტემით.
5. არხის კვამლადმომჩენები განთავსდება კონდიცირების თითოეული სისტემის და ჰაერგამწოვ მთავარ არხებში, ასევე ყველა ასეთი სისტემის მისაერთებლებთან.
6. შენობა აღიჭურვება საგანგებო ხმოვანი განგაშის საკომუნიკაციო სისტემით, რომელიც დაგეგმარდება და დამონტაჟდება **NFPA 72-** ის ან საქართველოში აღიარებული სხვა სტანდარტის შესაბამისად
7. ელექტროენერგია და განათება ხანძრის საკონტროლო ცენტრისთვის, განიავებისა და ცეცხლის ავტომატური აღმომჩენი მოწყობილობები, ლიფტები და სახანძრო - სამაშველო დანაყოფისათვის მისადგომი ლიფტები, გასასვლელი ნიშნები და გასასვლელი საშუალებების განათება, ლიფტის კაბინის განათება, საგანგებო ხმოვანი განგაშის საკომუნიკაციო სისტემები, ცეცხლის ავტომატურად აღმომჩენი სისტემები, სახანძრო განგაშის სისტემები, ელექტროენერგიაზე მომუშავე სახანძრო ტუმბოები (საქაჩები), უწყვეტელყოფილი იქნება შესაბამისი სათადარიგო ენერგომომარაგების სისტემით.
8. დერეფნები, კიბეები, კიბეების და ლიფტების ფოიე განიავდება მექანიკური განიავების სისტემებით. აღნიშნული სისტემები იქნება ურთიერთ და სხვა სისტემებისაგან დამოუკიდებელი.

პირობითი აღნიშვნები

- ღერძის ხაზი
- საკადასტრო საზღვარი
- ჭრილის ხაზი
- ბლოკის კედელი
- გაძლიერებული ბეტონის კედელი-სვეტი
- გათბობა-კონდიცირების ადგილი
- მისაწვდომი სვლა გზები
- გასასვლელამდე მისადგომი მანძილი
- ღიობი ფილაში
- კედლის ცეცხლმედეგობა (ერთსაათიანი)
- კედლის ცეცხლმედეგობა (ორსაათიანი)
- საცხოვრებელი დაკავებულობა
- სადარბაზო
- გრუნტი
- მწვანე საფარი
- ჩრდილოეთის აღნიშვნა
- +0.00 ნიშნული
- კარის ცეცხლმედეგობა
- საყრდენი კოლონა

შიდა ფართი:	0.0 მ²
საზაფხულო ფართი:	0.0 მ²
სულ:	0.0 მ²

ექსპლიკაცია

1. კიბის უჯრედის და სადარბაზოს ფართობი: — 125.4 მ²
2. ავტოსადგომის ფართობი: — 0.00 მ²
3. დამხმარე ფართობი: — 0.00 მ²
4. საცხოვრებელი ფართობი: — 0.00 მ²
5. საოფისე ფართობი: — 696.8 მ²
6. საზაფხულო ფართობი: — 113.9 მ²

კ1 — 0.00 მ²
კ2 — 1034.83
კ3 — 0.00 მ²
განაშენიანების ფართი: — 1017.1 მ²

შენიშვნა

1. ნახაზები მომზადებული მისაწვდომობის ეროვნული სტანდარტების მიხედვით.
2. ზომები მოცემულია მილიმეტრებში.
3. შენობაში მონოლითური კოლონების, რიგელების რაოდენობა და კონფიგურაცია შეიძლება შეიცვალოს შენობის გაბარიტების და ვიზუალის უცვლელად, კონსტრუქტორის მოთხოვნის საფუძველზე.
4. პროექტში ნაჩვენები რელიეფის კონფიგურაცია შეიძლება შეიცვალოს მცირედით
5. ვიტრაჟების კარისა და სხვა ღიობების მოძრავი ფრთების მიმართულება და რაოდენობა შეიძლება იყოს სხვადასხვა, შესაბამისად შეიძლება შეიცვალოს პროფილის სისქე.

შპს „მეგობრობა" ს/კ 400015032		
თანამდებობა	გვარი	ხელმოწერა
დირექტორი	მ. არევაძე	
არქიტექტორი	ვ. ქორჭიკაშვილი	
კონსტრუქტორი	ლ. ზამბახიძე	
დაამუშავა	ვ. ქორჭიკაშვილი	

დამკვეთი: შპს „მეგობრობა" ს/კ 400015032

პროექტის სახელწოდება:
მრავალფუნქციური შენობა
(საზოგადოებრივ-საცხოვრებელი)

ქ. თბილისი, გორგასლის ჩიხი, №2.
ს/კ 01.18.09.005.012

მასშტაბი	ნახაზის დასახელება
1:150	VII სართულის გეგმა +18.00 ნიშნულის სართულის გეგმა

სტადია	თარიღი	ფორმატი
არქ. ნაწილი	10/02/2022	A1

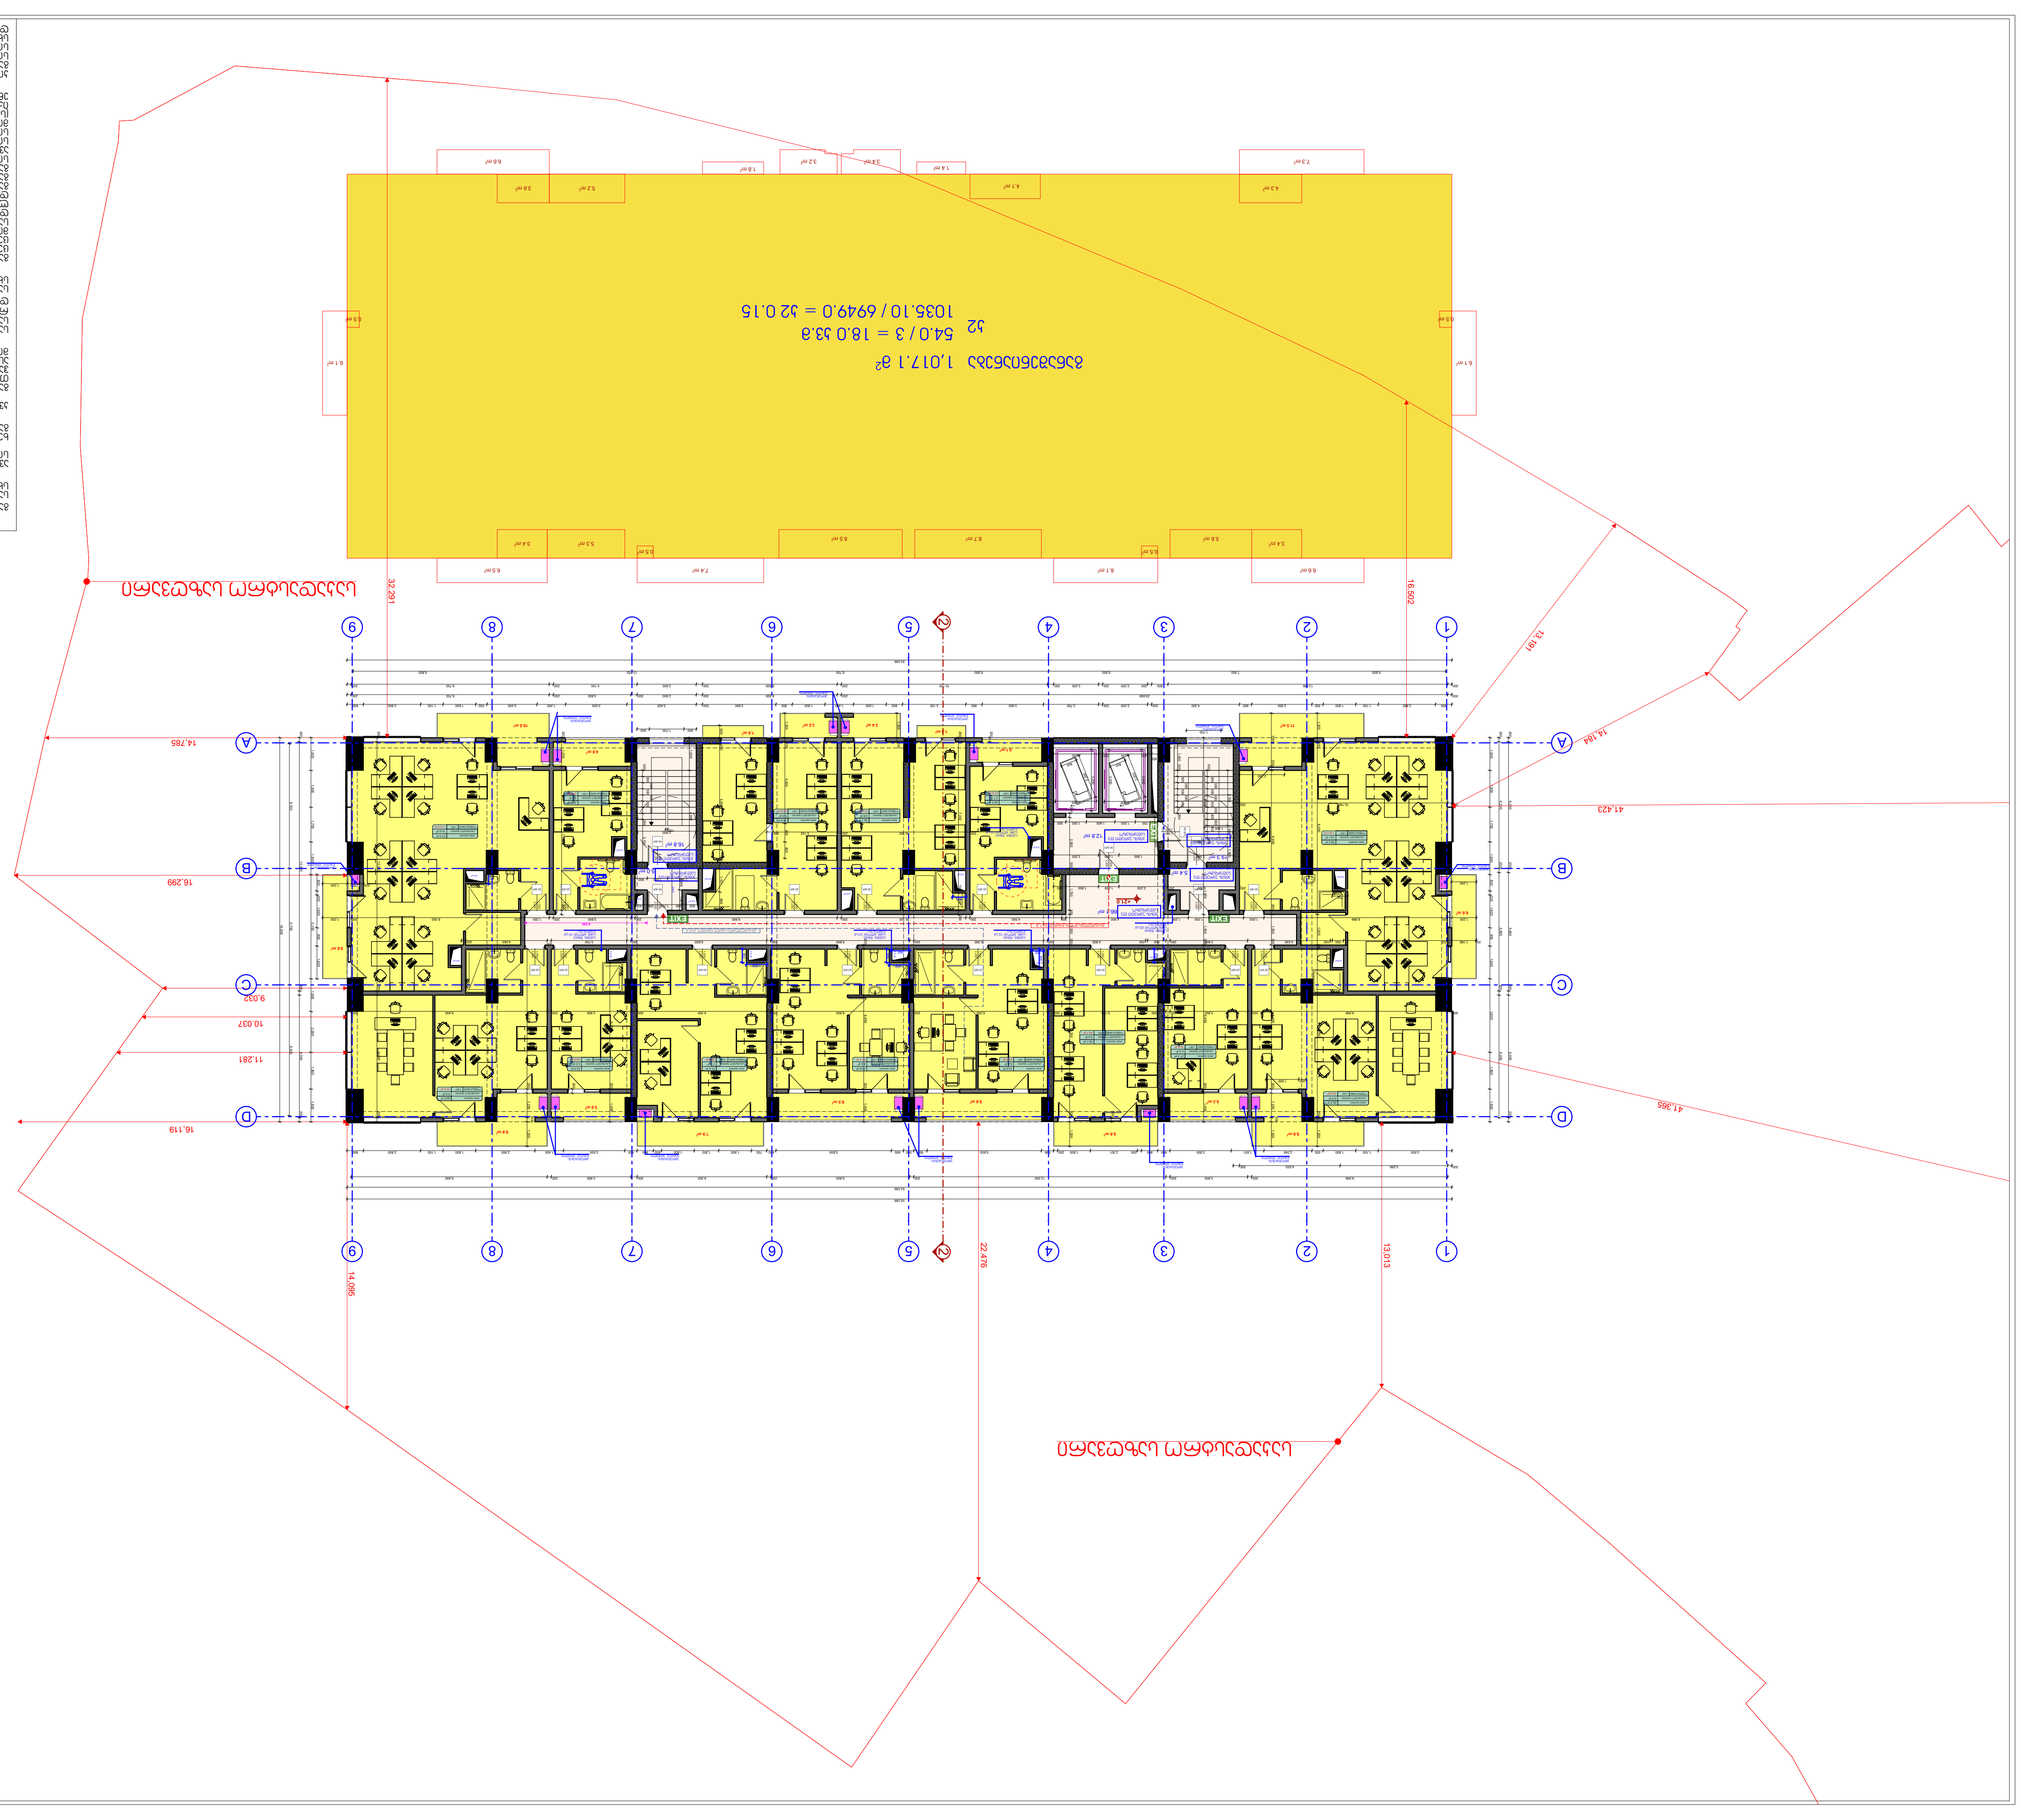




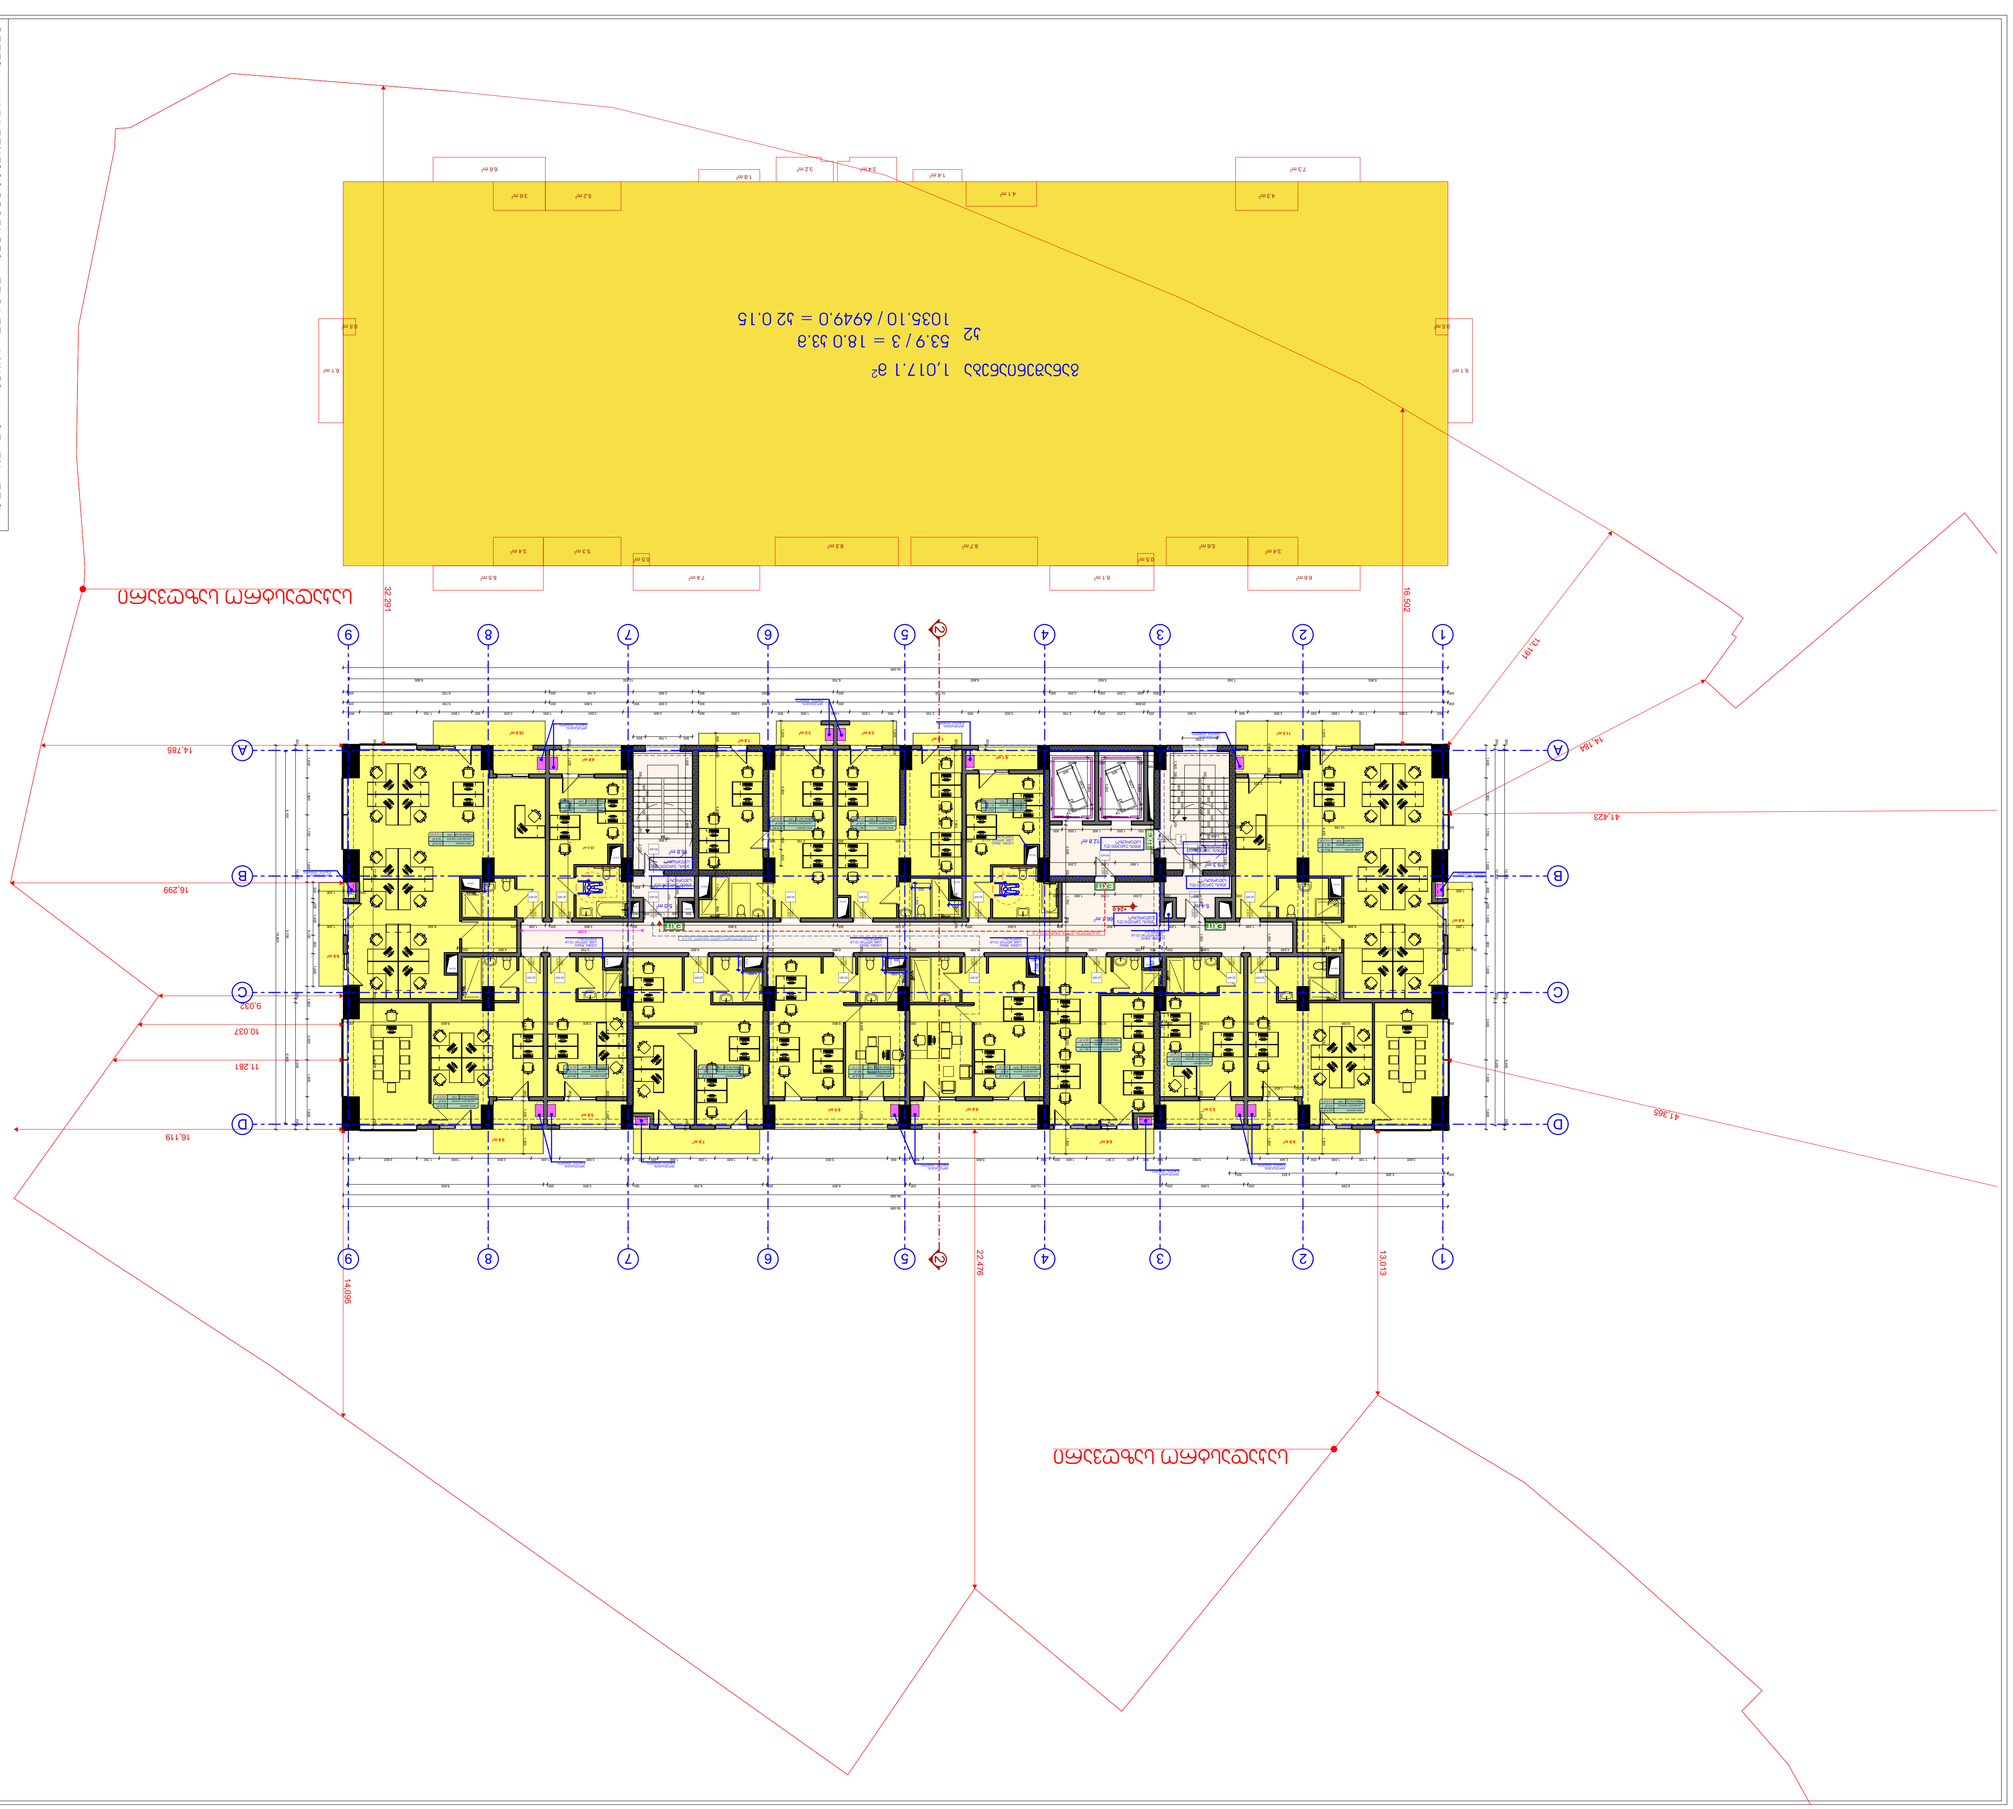


































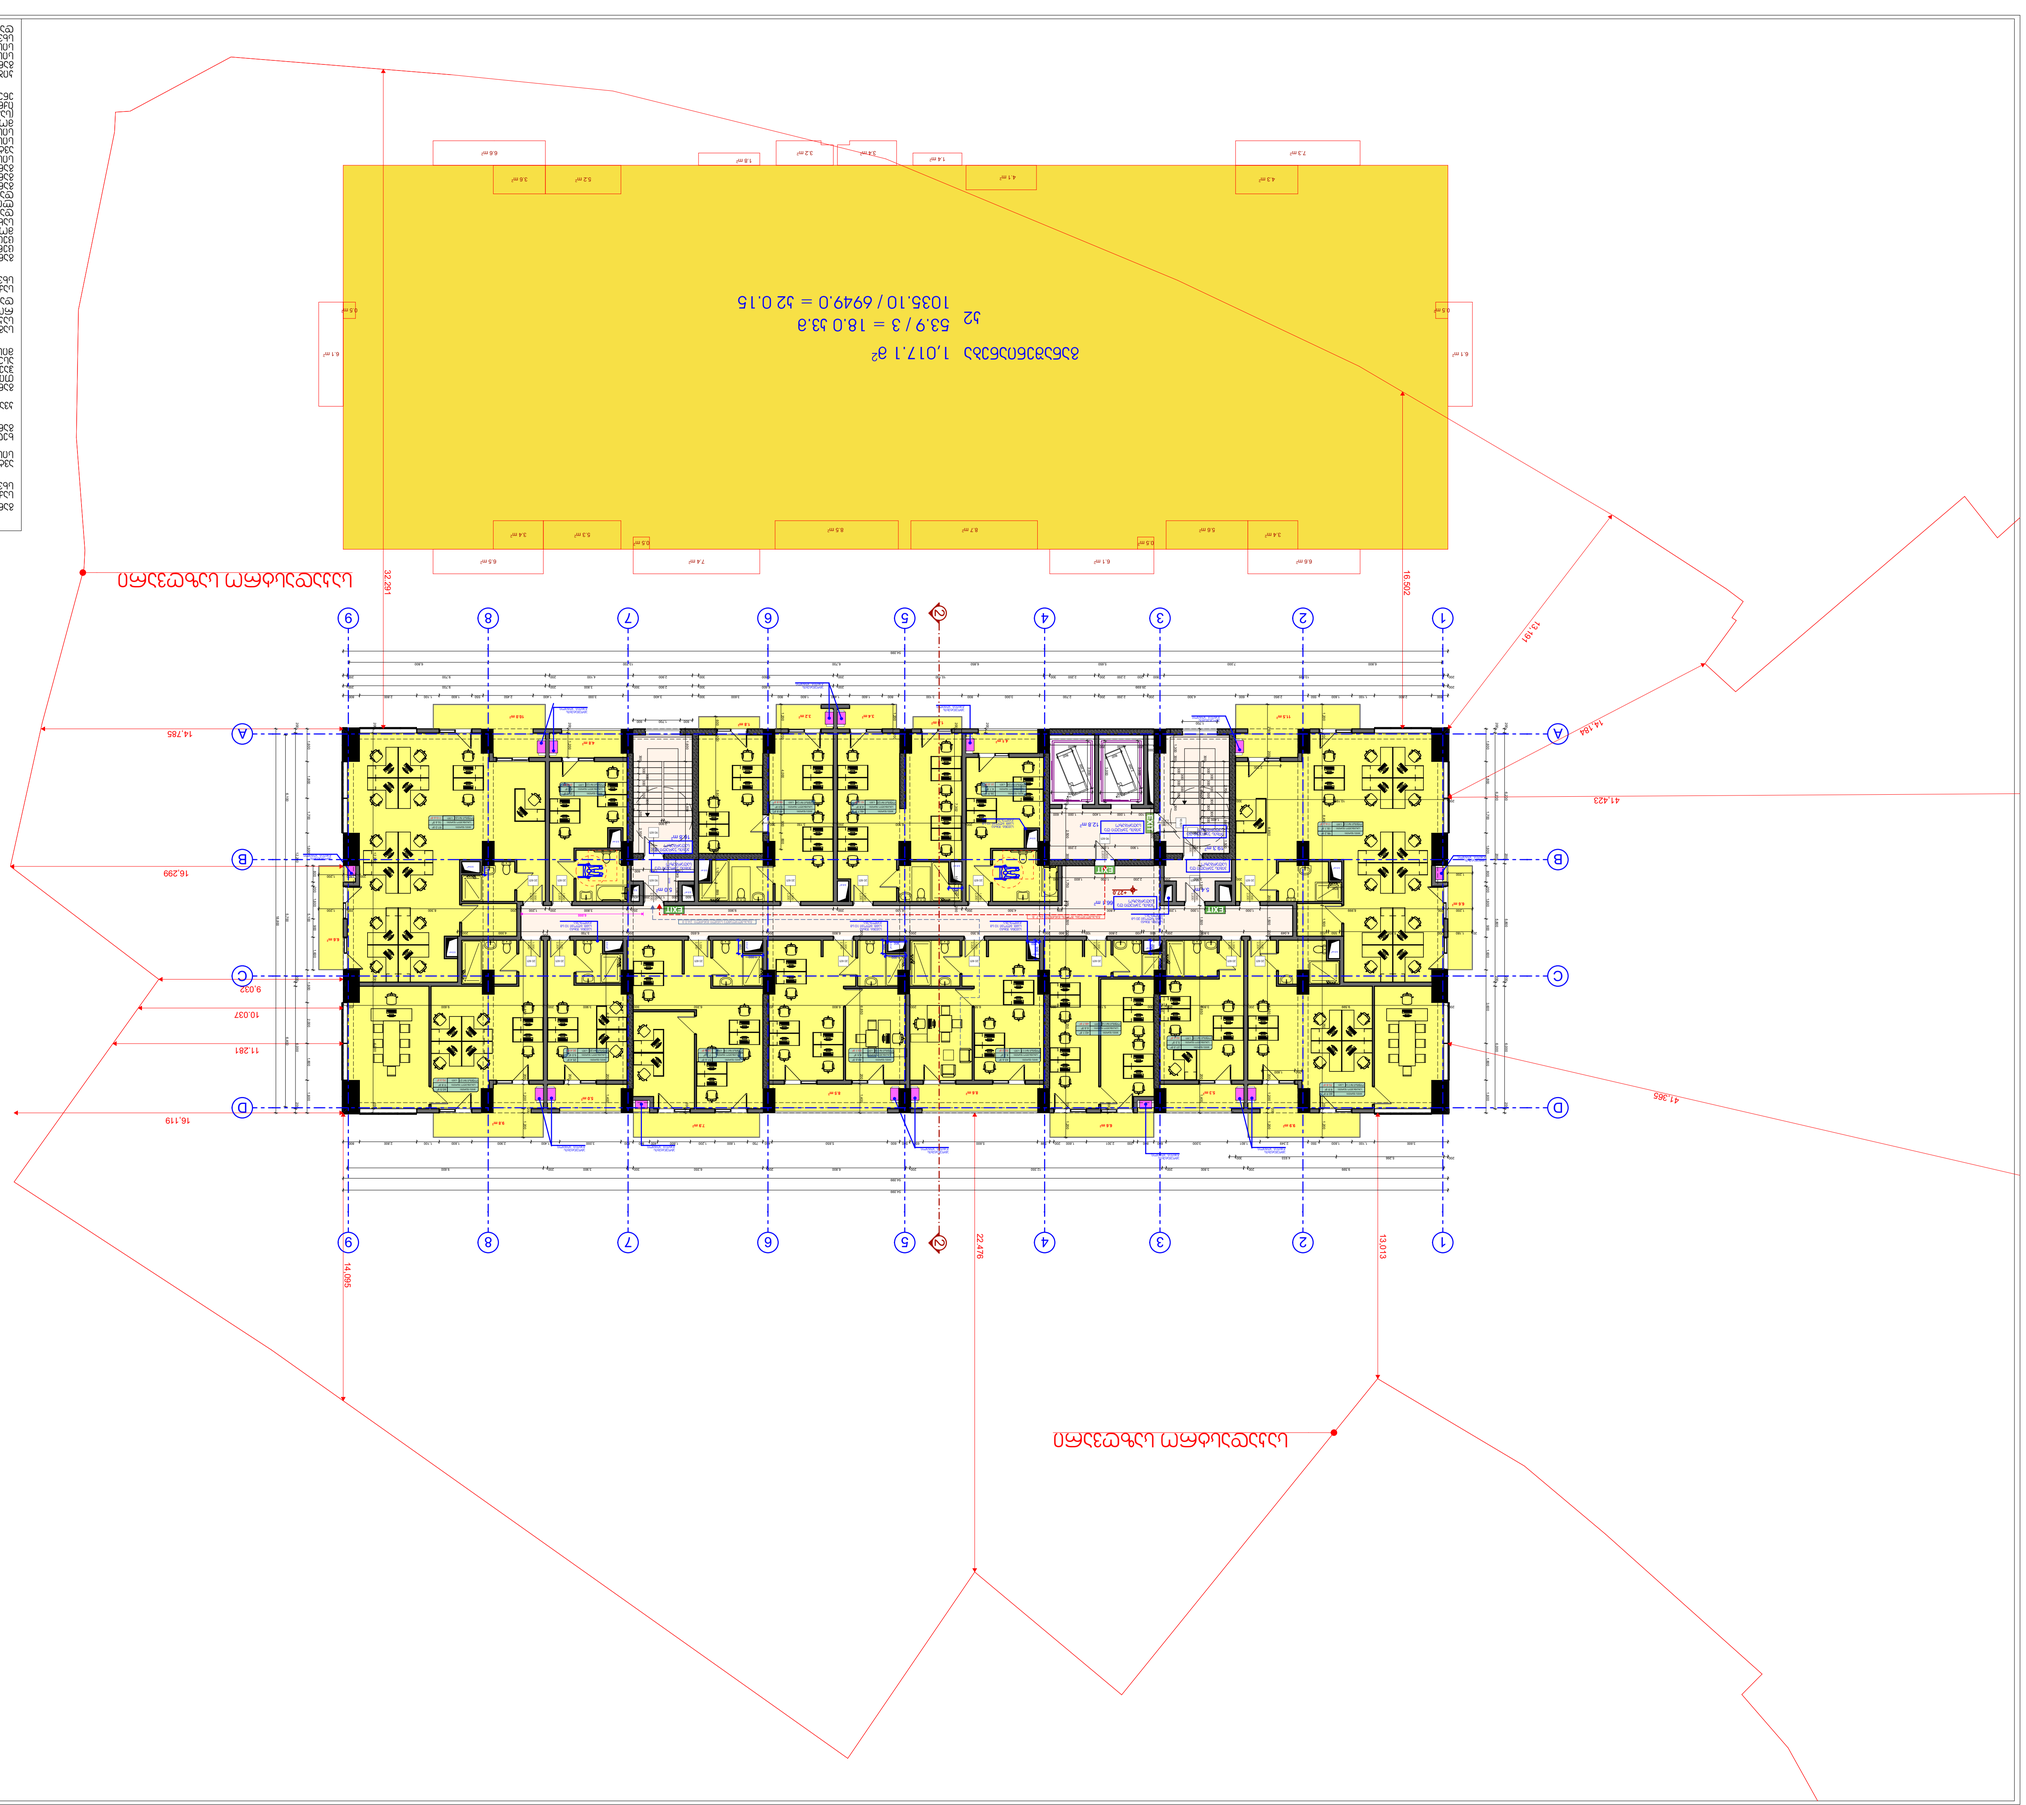



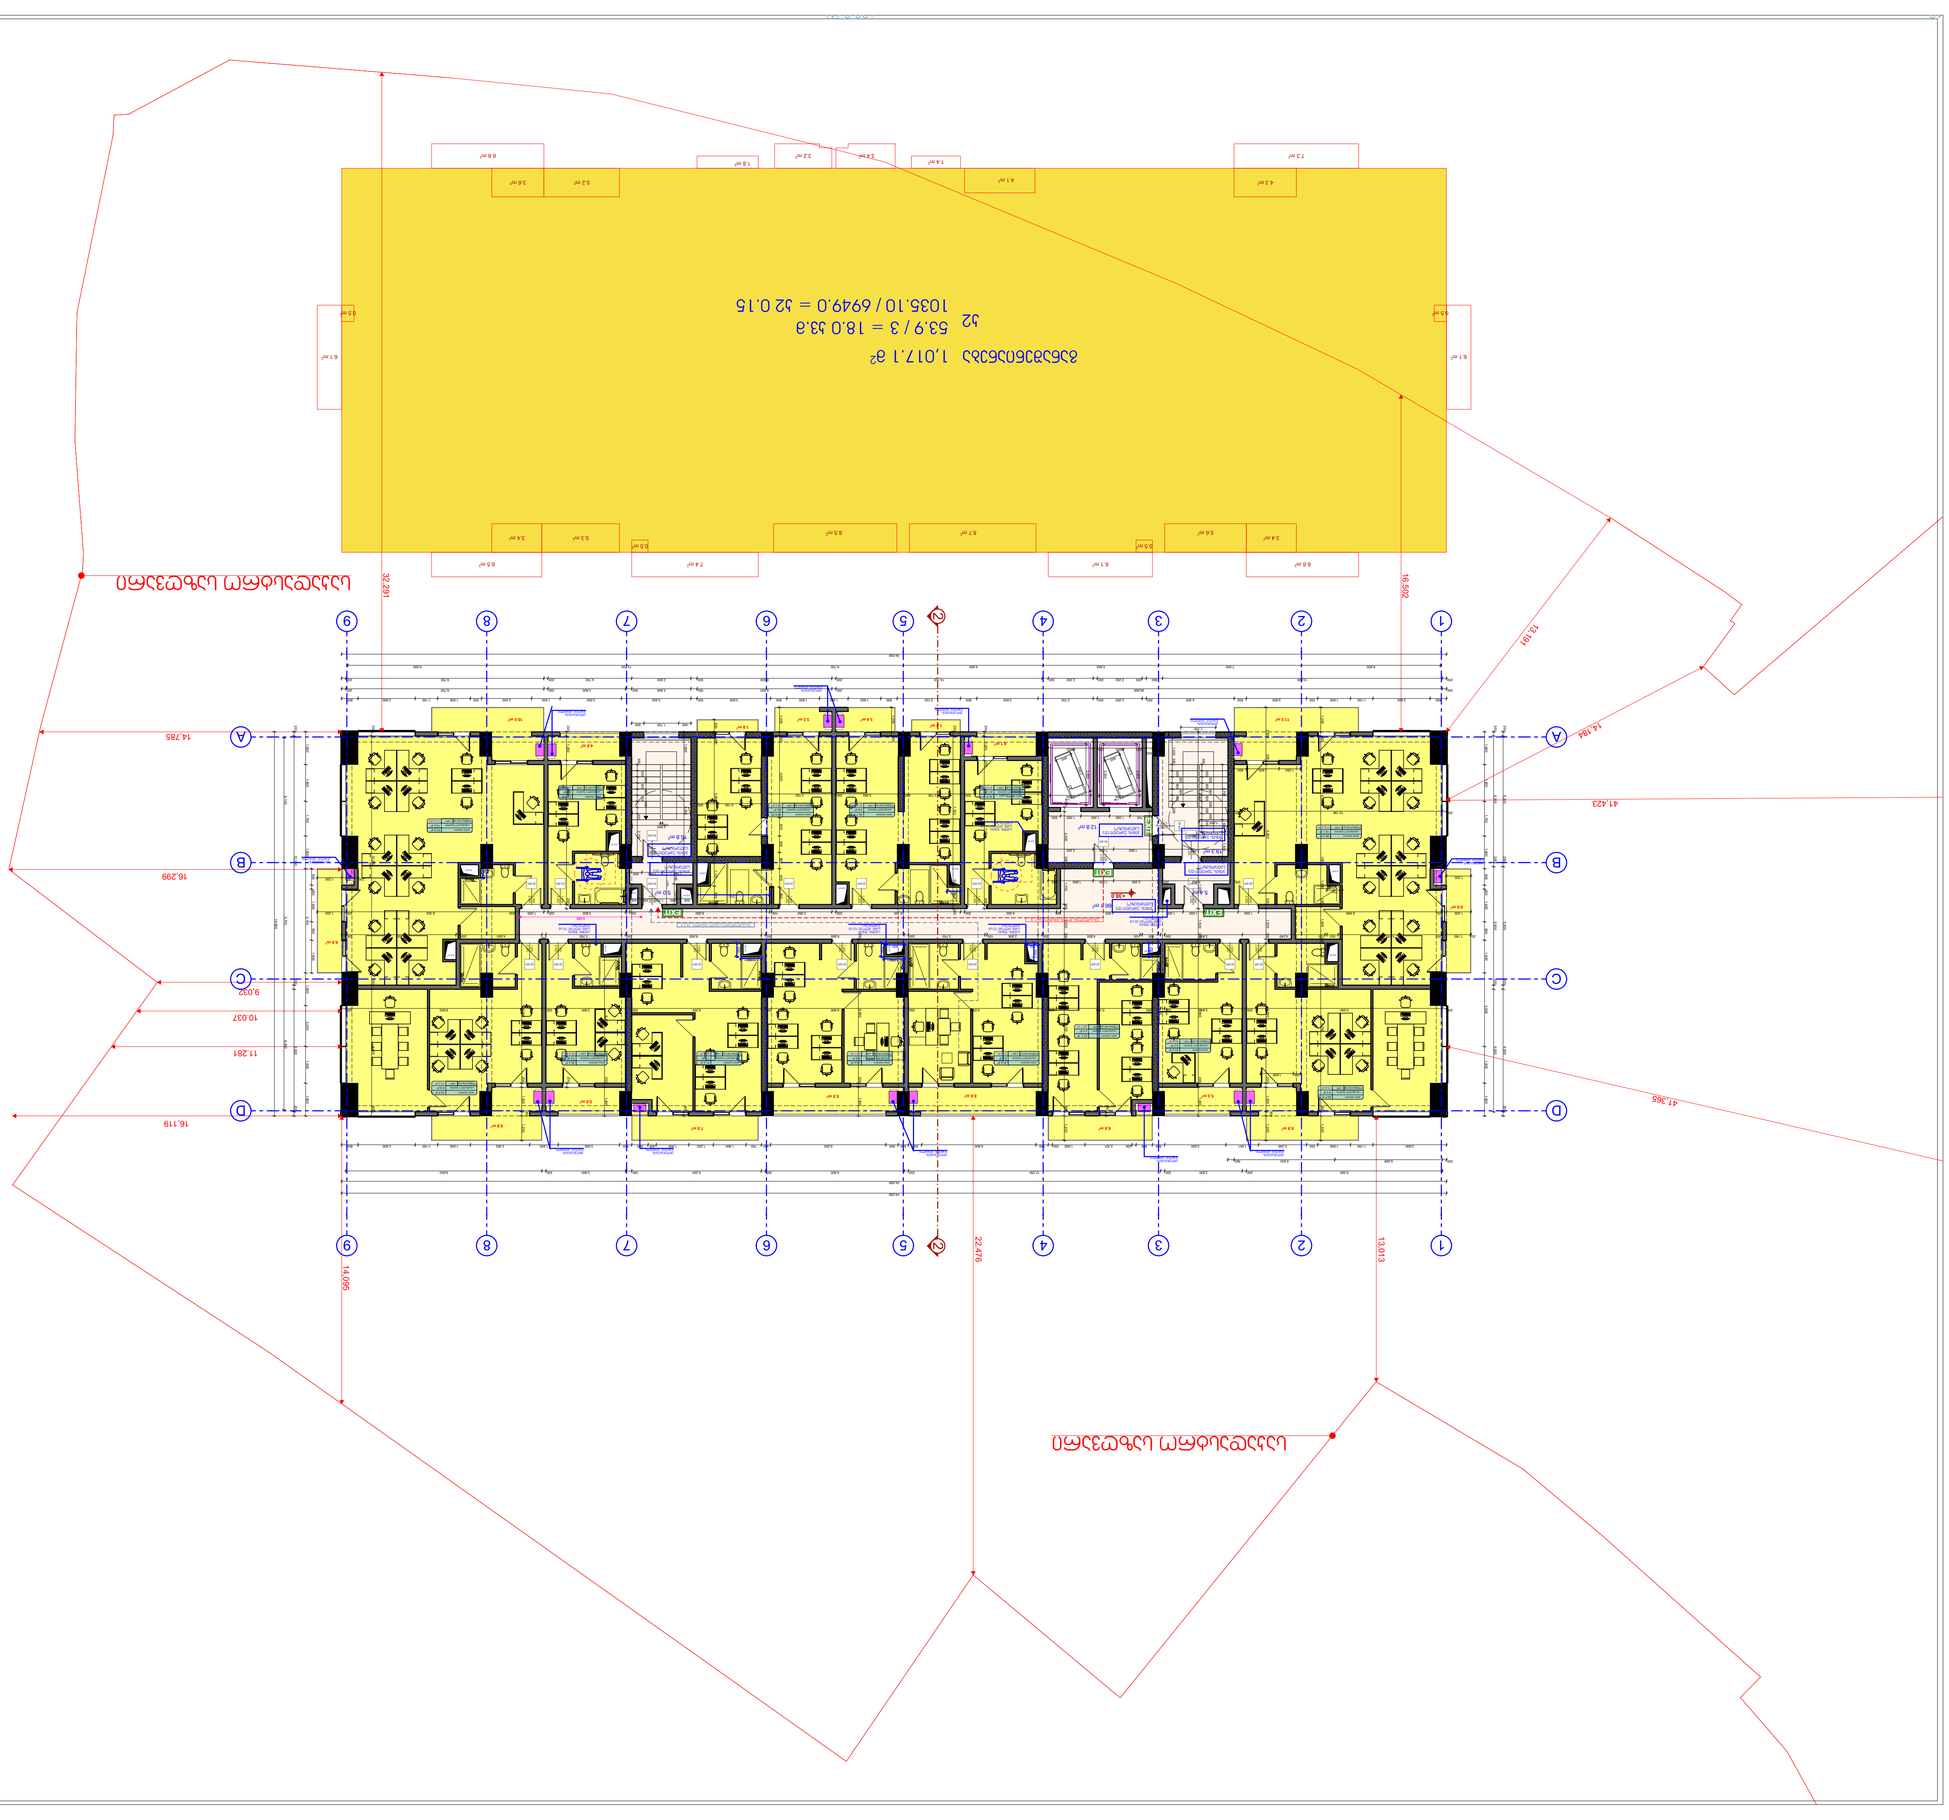



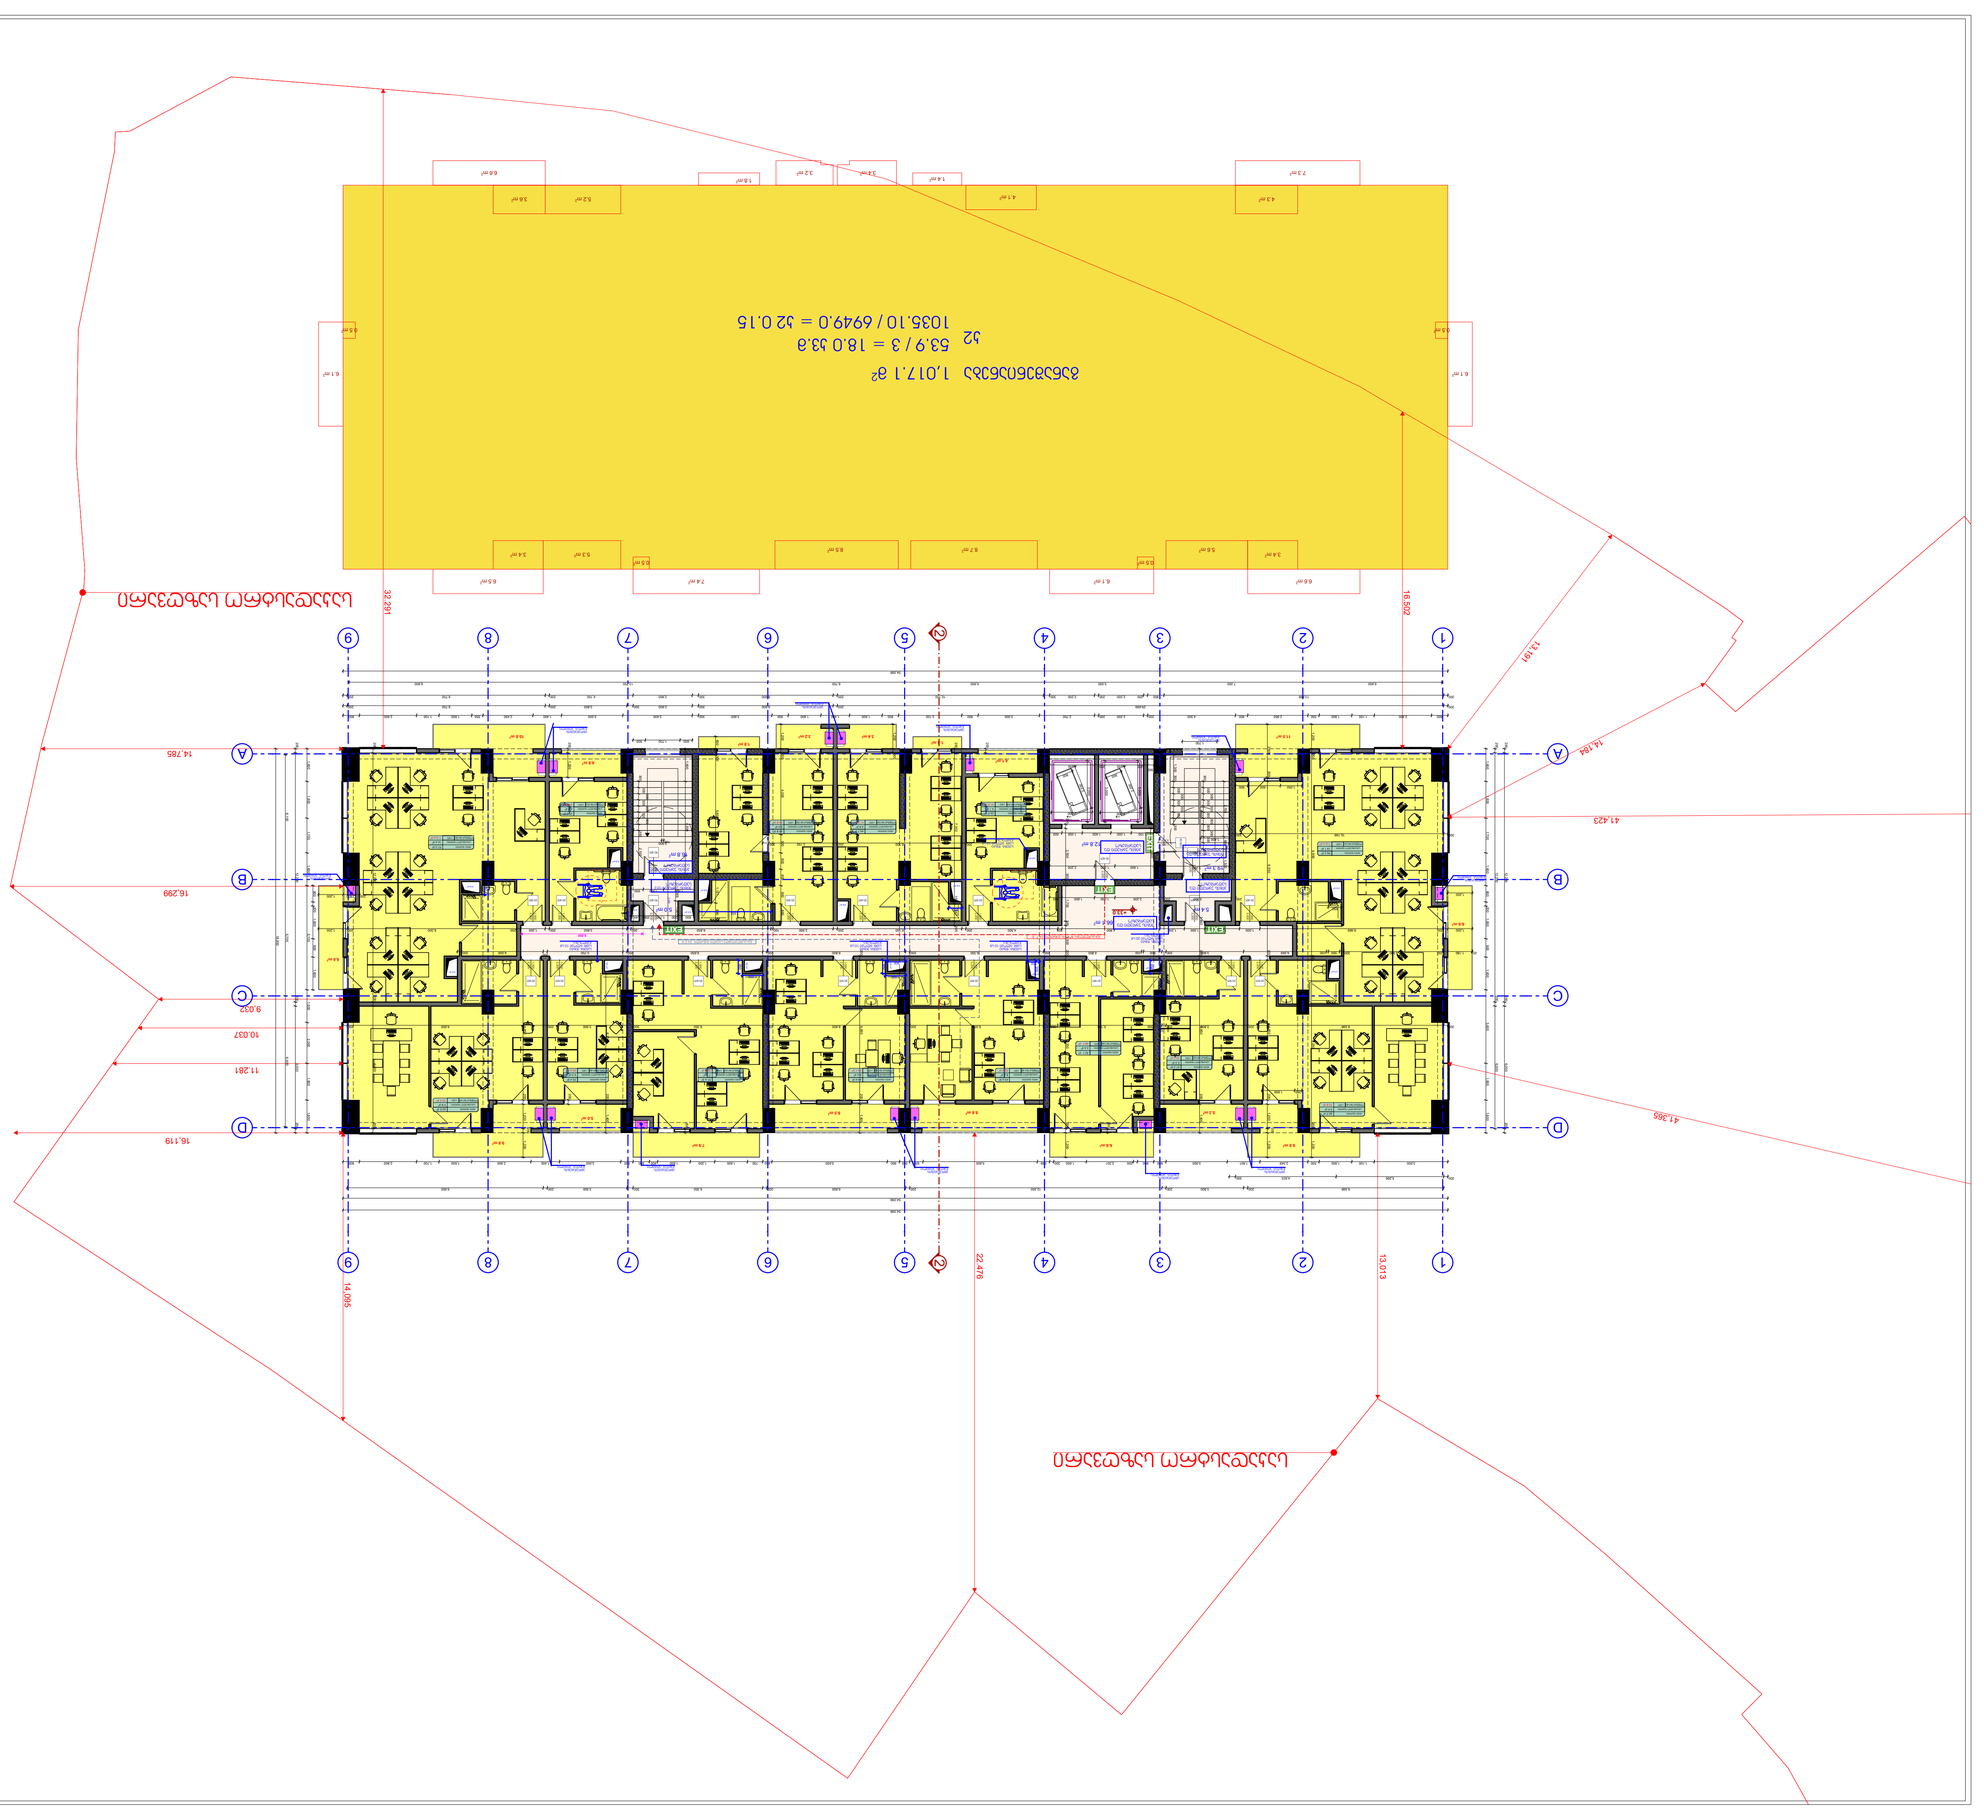





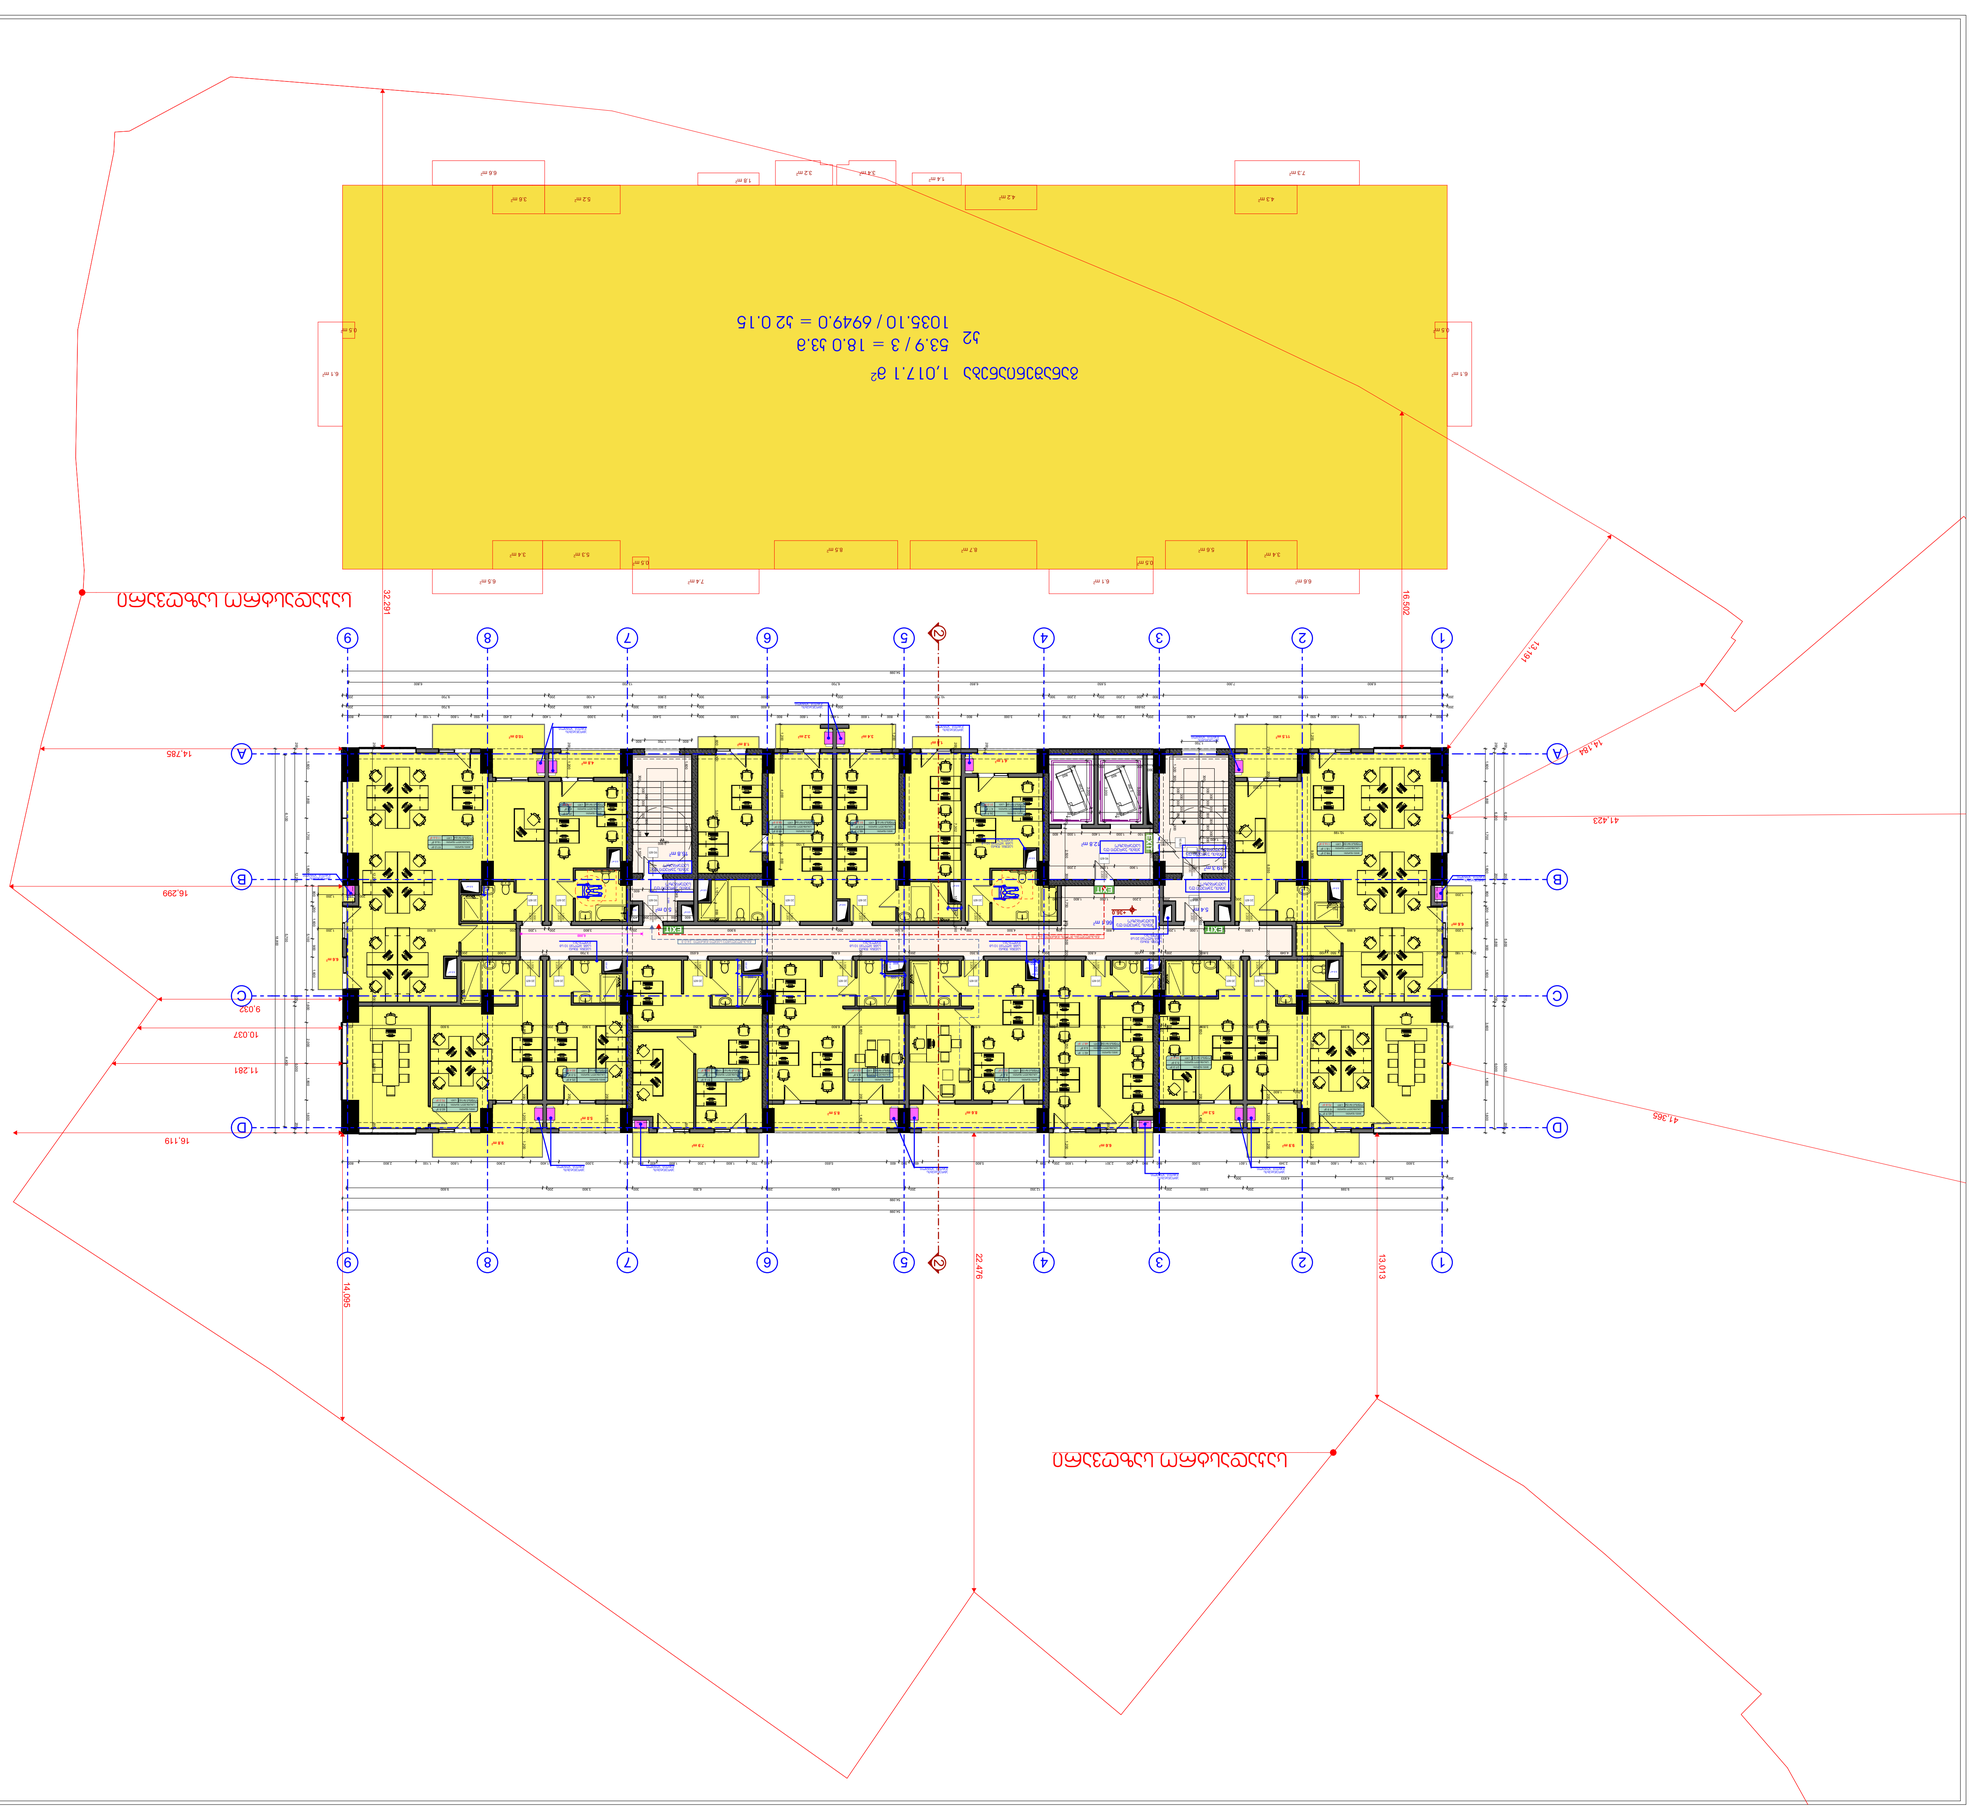

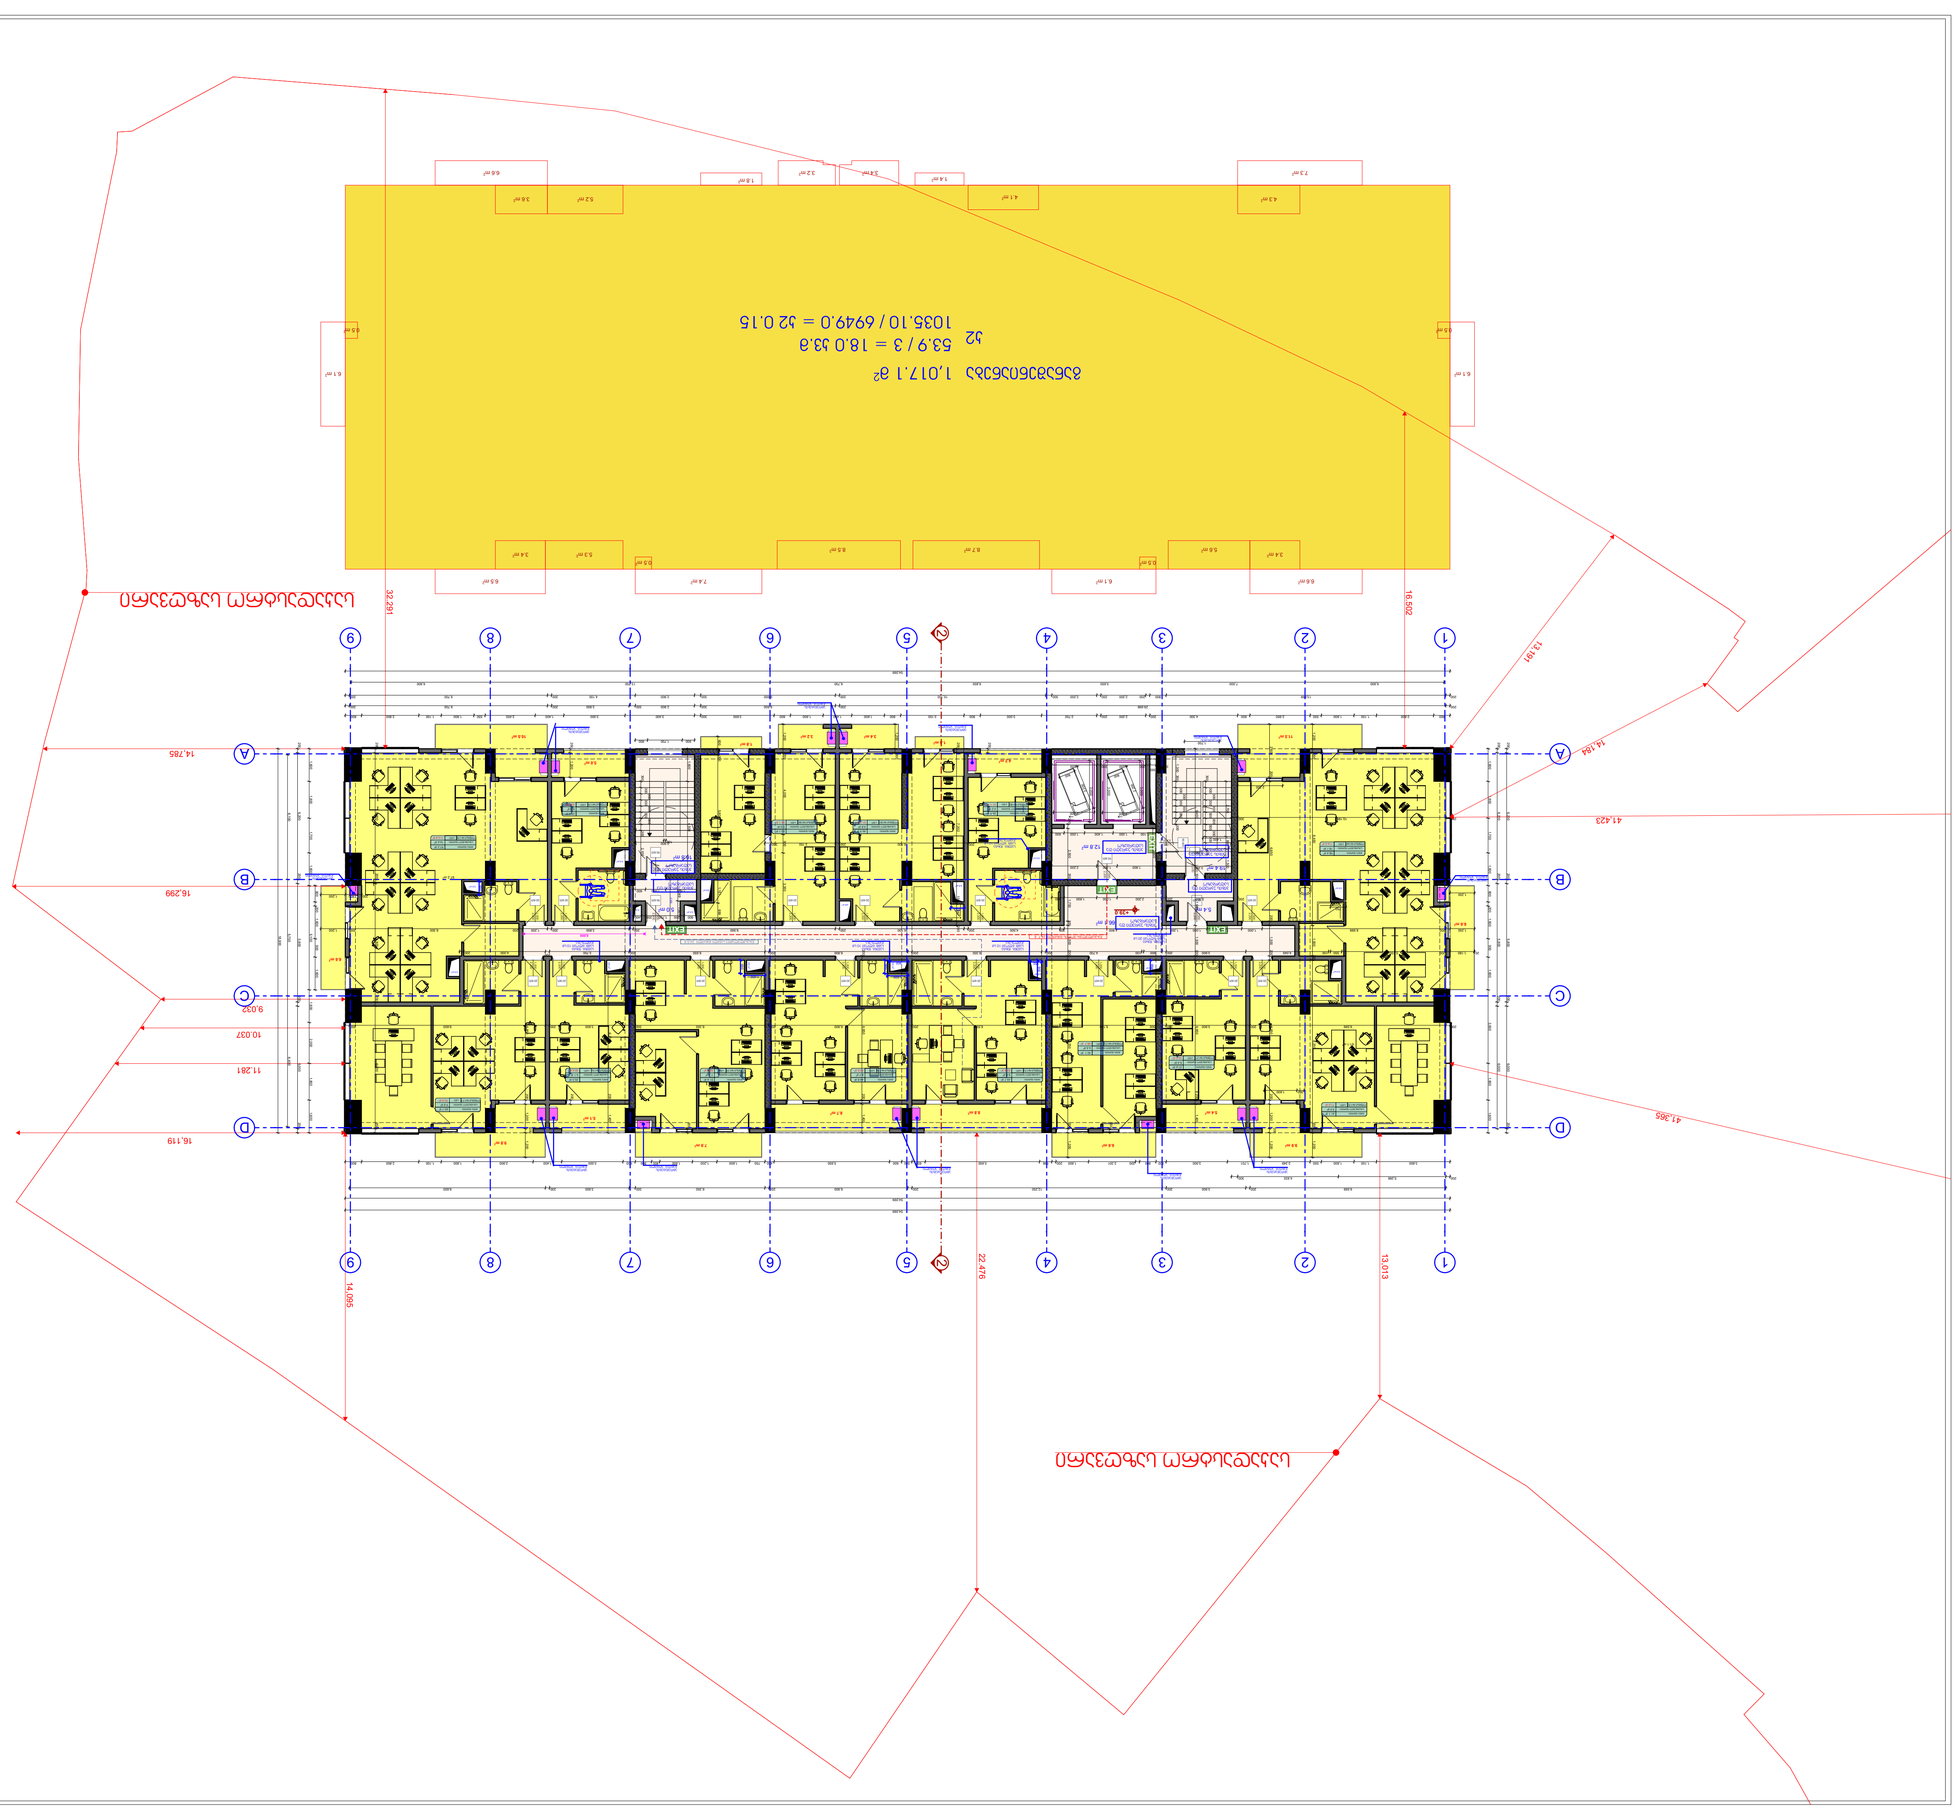


















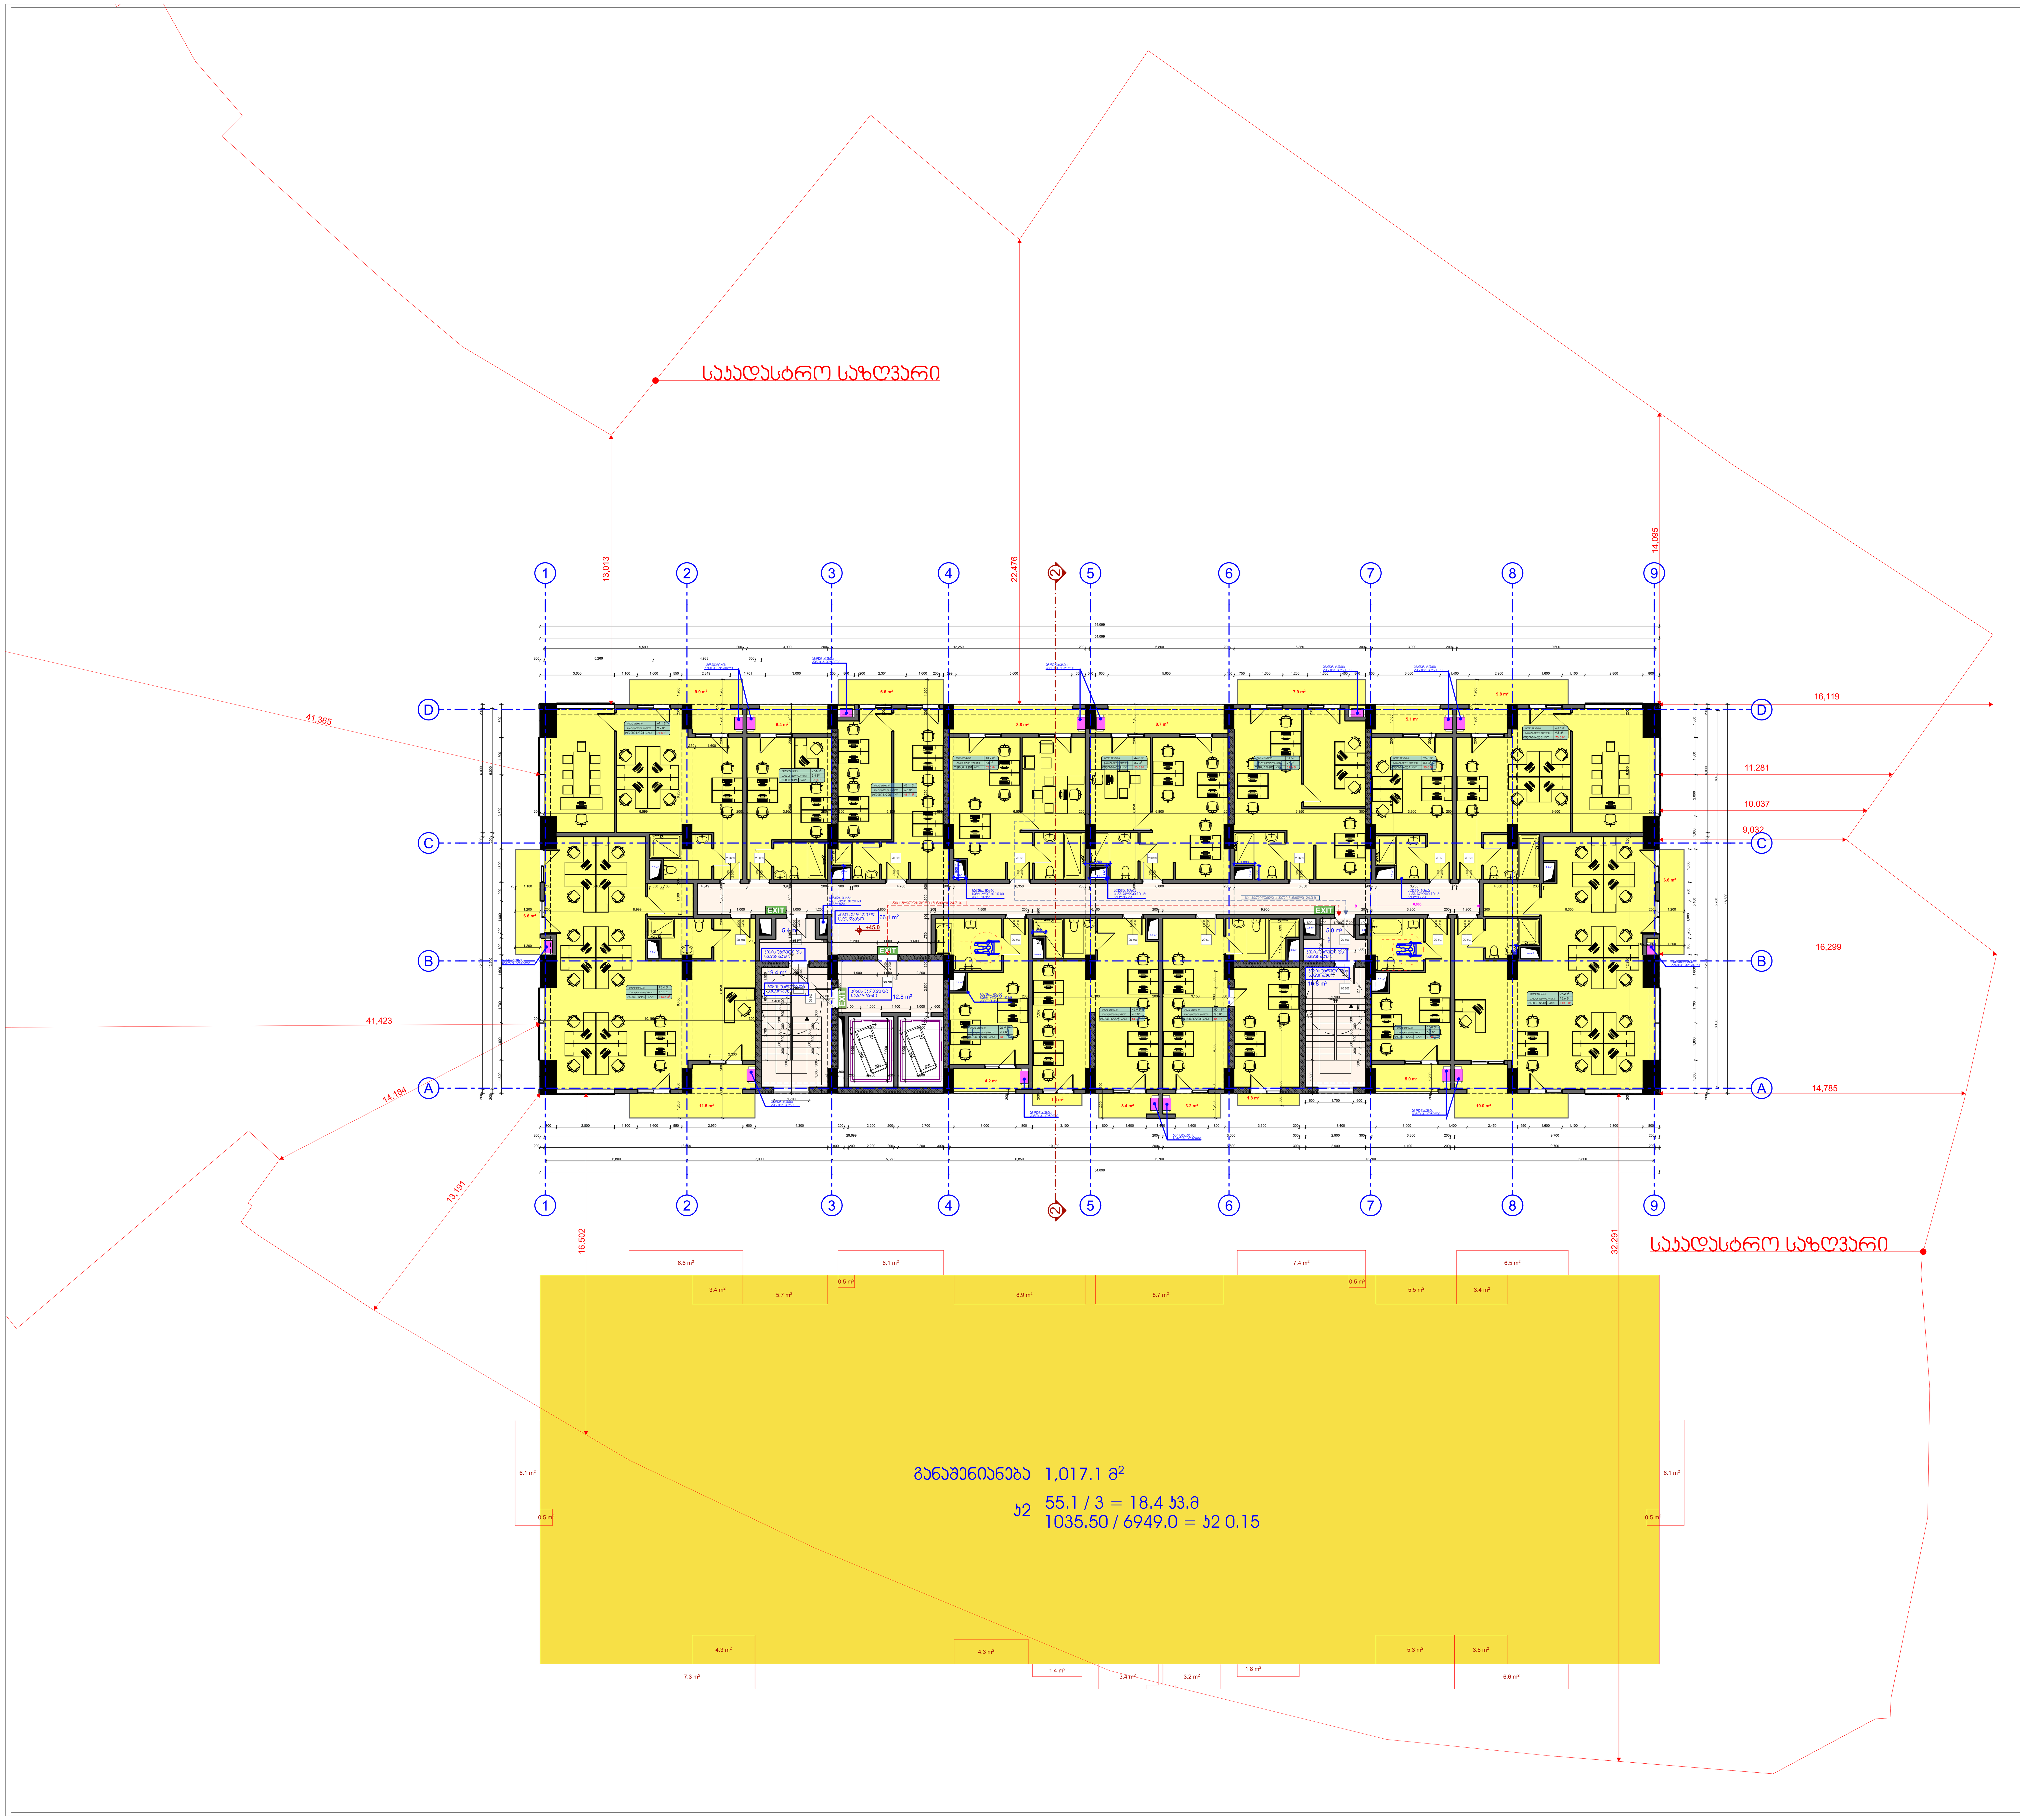

1. სახანძრო მილდგარები განთავსდება NFPA 14- ის ან საქართველოში აღიარებული სხვა სტანდარტის შესაბამისად.
2 . შენობა აღიჭურვება ავტომატური სახანძრო განგაშის სისტემით.
3. შენობაში განთავსდება ხელით სამართავი სახანძრო განგაშის კოლოფები.
4. შენობა აღიჭურვება კვამლაღმომჩენი სისტემით.
5. არხის კვამლაღმომჩენები განთავსდება კონდიცირების თითოეული სისტემის და ჰაერგამწოვ მთავარ არხებში, ასევე ყველა ასეთი სისტემის მისაერთებლებთან.
6. შენობა აღიჭურვება საგანგებო ხმოვანი განგაშის საკომუნიკაციო სისტემით, რომელიც დაგეგმარდება და დამონტაჟდება NFPA 72- ის ან საქართველოში აღიარებული სხვა სტანდარტის შესაბამისად
7. ელექტროენერგია და განათება ხანძრის საკონტროლო ცენტრისთვის, განიავებისა და ცეცხლის ავტომატური აღმომჩენი მოწყობილობები, ლიფტები და სახანძრო - სამაშველო დანაყოფისათვის მისადგომი ლიფტები, გასასვლელი ნიშნები და გასასვლელი საშუალებების განათება, ლიფტის კაბინის განათება, საგანგებო ხმოვანი განგაშის საკომუნიკაციო სისტემები, ცეცხლის ავტომატურად აღმომჩენი სისტემები, სახანძრო განგაშის სისტემები, ელექტროენერგიაზე მომუშავე სახანძრო ტუმბოები (საქაჩები), უწყვეტლყოფილი იქნება შესაბამისი სათადარიგო ენერგომომარაგების სისტემით.
8. დერეფნები, კიბეები, კიბეების და ლიფტების ფოიე განიავდება მექანიკური განიავების სისტემებით. აღნიშნული სისტემები იქნება ურთიერთ და სხვა სისტემებისაგან დამოუკიდებელი.

პირობითი აღნიშვნები

- ღერძის ხაზი
- საკადასტრო საზღვარი
- ჭრილის ხაზი
- ბლოკის კედელი
- გაძლიერებული ბეტონის კედელი-სვეტი
- გათბობა-კონდიცირების ადგილი
- მისაწვდომი სვლა გზა
- გასასვლელამდე მისადგომი მანძილი
- ღიობი ფილაში
- კედლის ცეცხლმედეგობა (ერთსაათიანი)
- კედლის ცეცხლმედეგობა (ორსაათიანი)
- საცხოვრებელი დაკავებულობა
- სადარბაზო
- გრუნტი
- მწვანე საფარი
- ჩ ჩრდილოეთის აღნიშვნა
- +0.00 ნიშნული
- კარის ცეცხლმედეგობა
- საყრდენი კოლონა

შიდა ფართი:	0.0 მ²
საზაფხულო ფართი:	0.0 მ²
სულ:	0.0 მ²

ექსპლიკაცია

1. კიბის უჯრედის და სადარბაზოს ფართობი: — 125.5 მ²
2. ავტოსადგომის ფართობი: — 0.00 მ²
3. დამხმარე ფართობი: — 0.00 მ²
4. საცხოვრებელი ფართობი: — 0.00 მ²
5. საოფისე ფართობი: — 701.6 მ²
6. საზაფხულო ფართობი: — 115.9 მ²

კ1 — 0.00 მ²
კ2 — 1035.50
კ3 — 0.00 მ²
განაშენიანების ფართი: — 1017.1 მ²

შენიშვნა

1. ნახაზები მომზადებულნი მისაწვდომობის ეროვნული სტანდარტების მიხედვით.
2. ზომები მოცემულია მილიმეტრებში.
3. შენობაში მონოლითური კოლონების, რიგელების რაოდენობა და კონფიგურაცია შეიძლება შეიცვალოს შენობის გაბარიტების და ვიზუალის უცვლელად, კონსტრუქტორის მოთხოვნის საფუძველზე
4. პროექტში ნაჩვენები რელიეფის კონფიგურაცია შეიძლება შეიცვალოს მცირედით
5. ვიტრაჟების კარისა და სხვა ღიობების მოძრავი ფრთების მიმართულება და რაოდენობა შეიძლება იყოს სხვადასხვა, შესაბამისად შეიძლება შეიცვალოს პროფილის სისქე.

შპს „მეგობრობა" ს/კ 400015032		
თანამდებობა	გვარი	ხელმოწერა
დირექტორი	მ. არევაძე	
არქიტექტორი	ვ. ქორჭიკაშვილი	
კონსტრუქტორი	ლ. ზამბახიძე	
დაამუშავა	ვ. ქორჭიკაშვილი	

დამკვეთი:	შპს „მეგობრობა" ს/კ 400015032

პროექტის სახელწოდება:
მრავალფუნქციური შენობა
(საზოგადოებრივი-საცხოვრებელი)

ქ. თბილისი, გორგასლის ჩიხი, №2.
ს/კ 01.18.09.005.012

მასშტაბი	ნახაზის დასახელება
1:150	XVI სართულის გეგმა +45.00 ნიშნულის სართულის გეგმა

სტადია	თარიღი	ფორმატი
არქ. ნაწილი	10/02/2022	A1

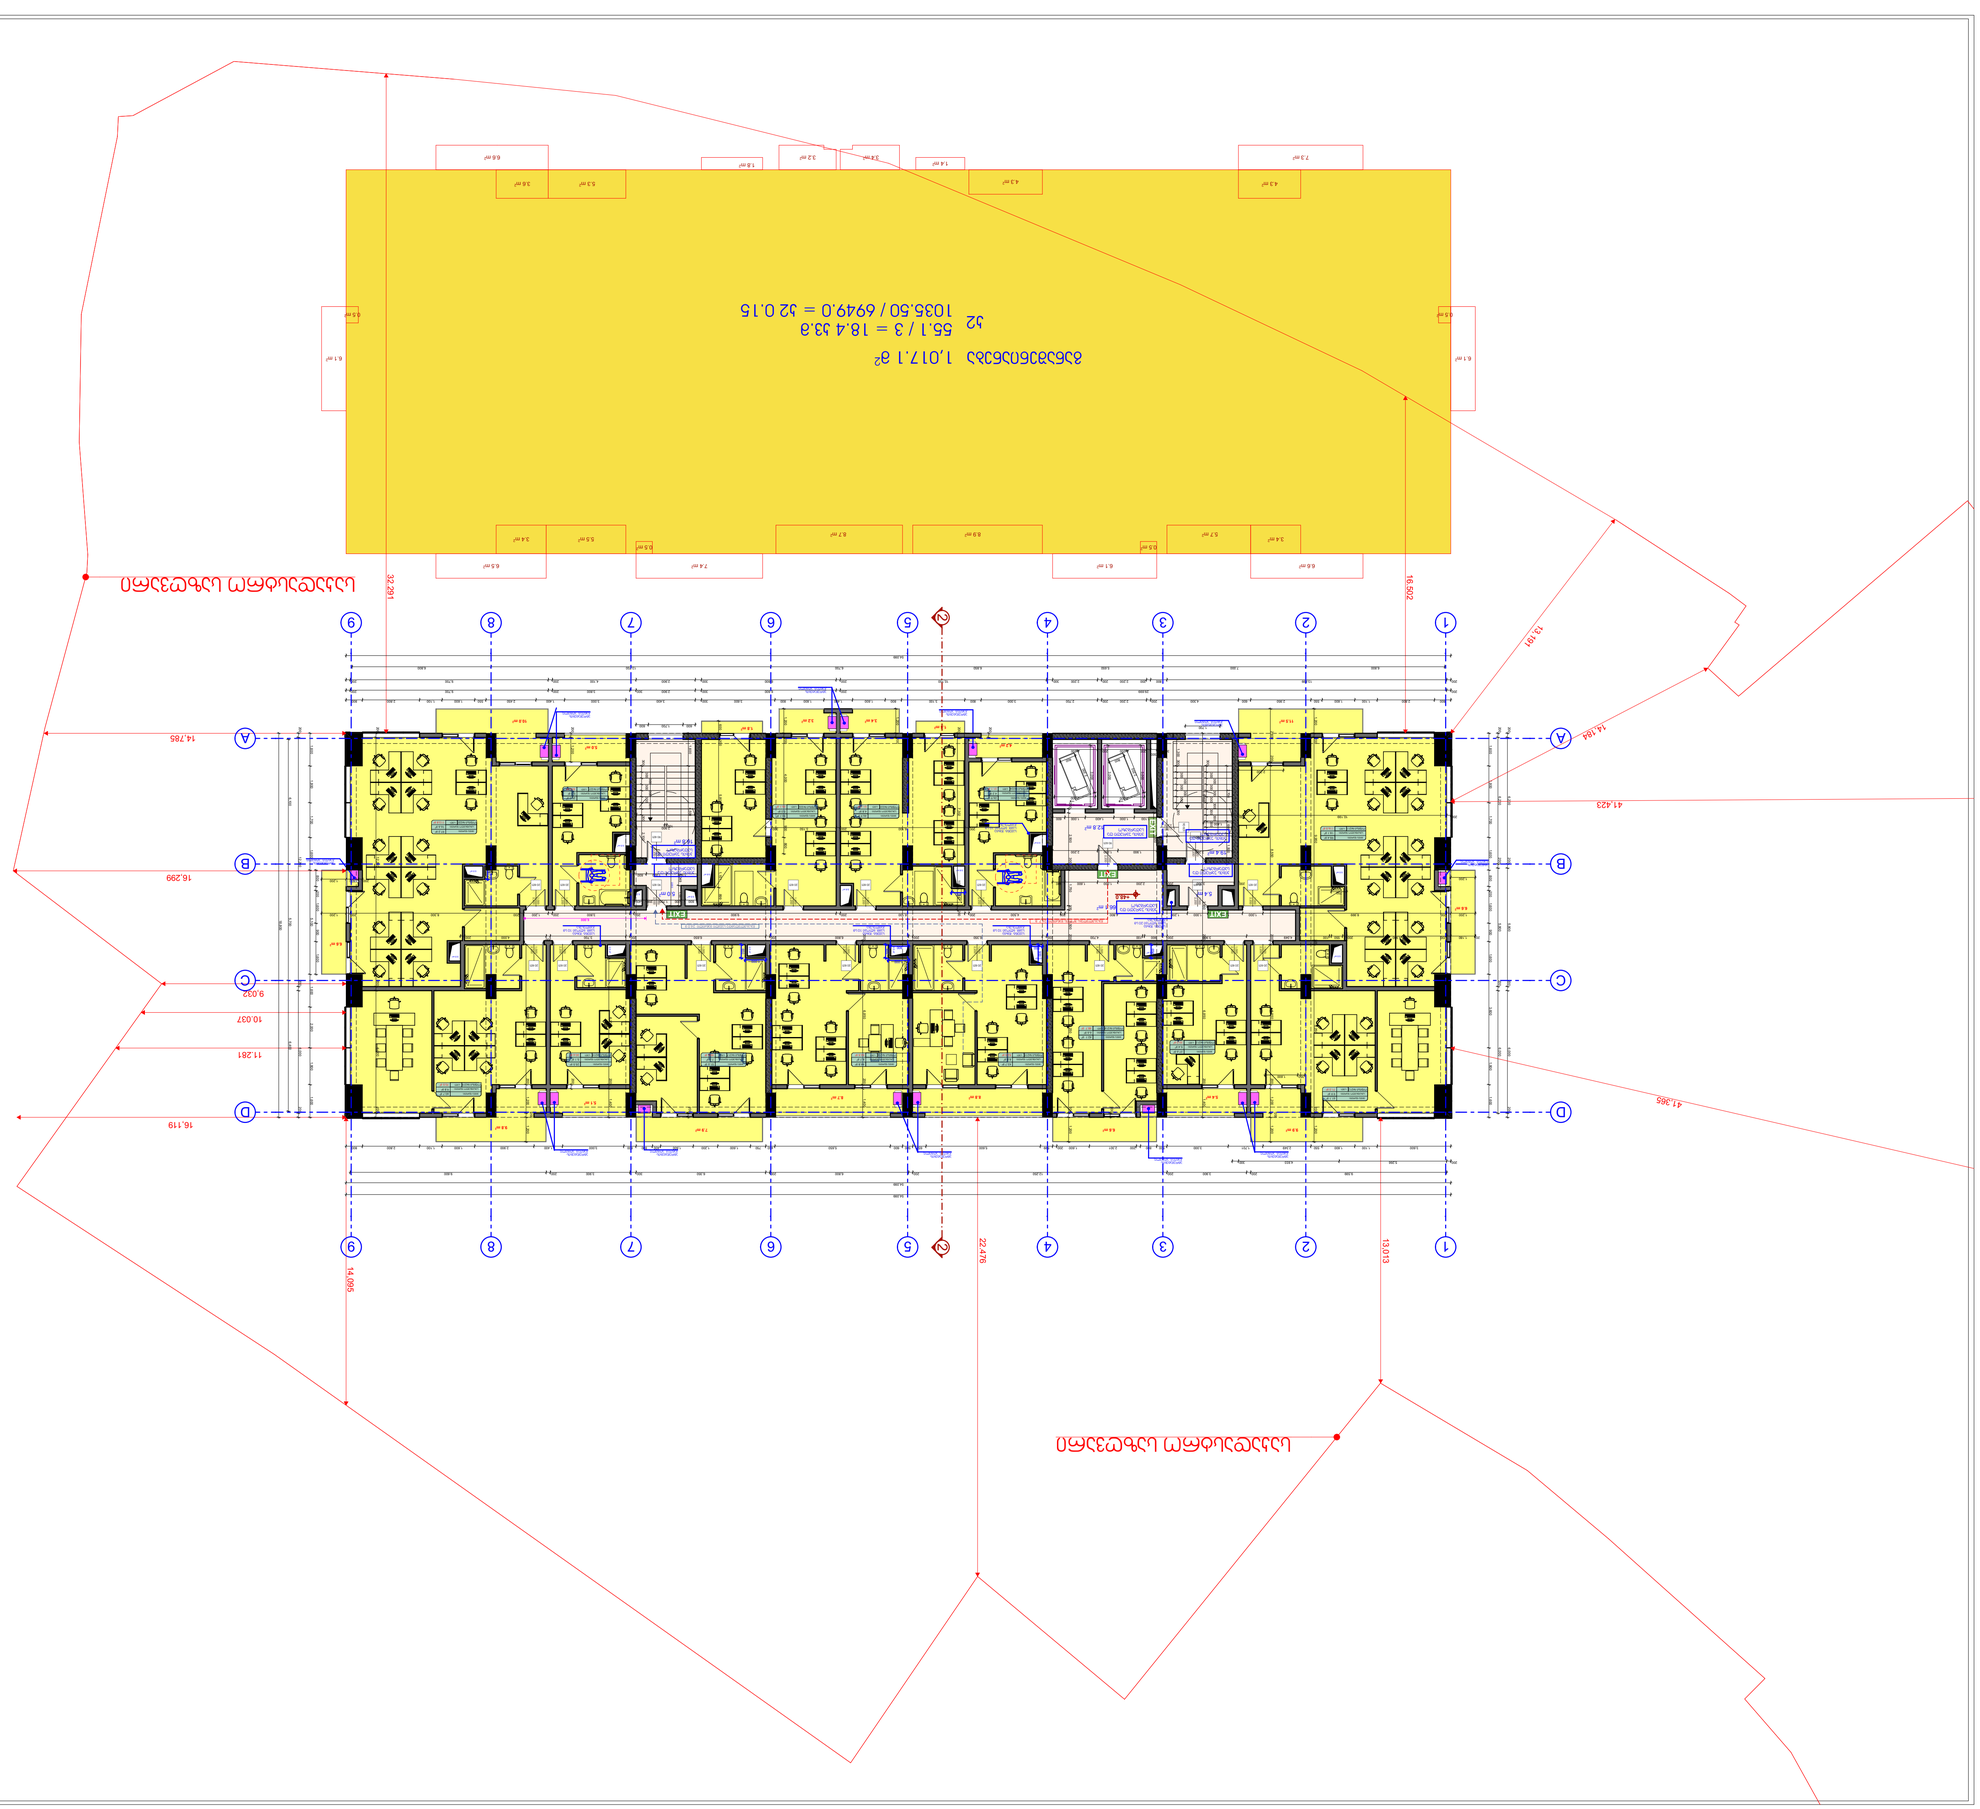

















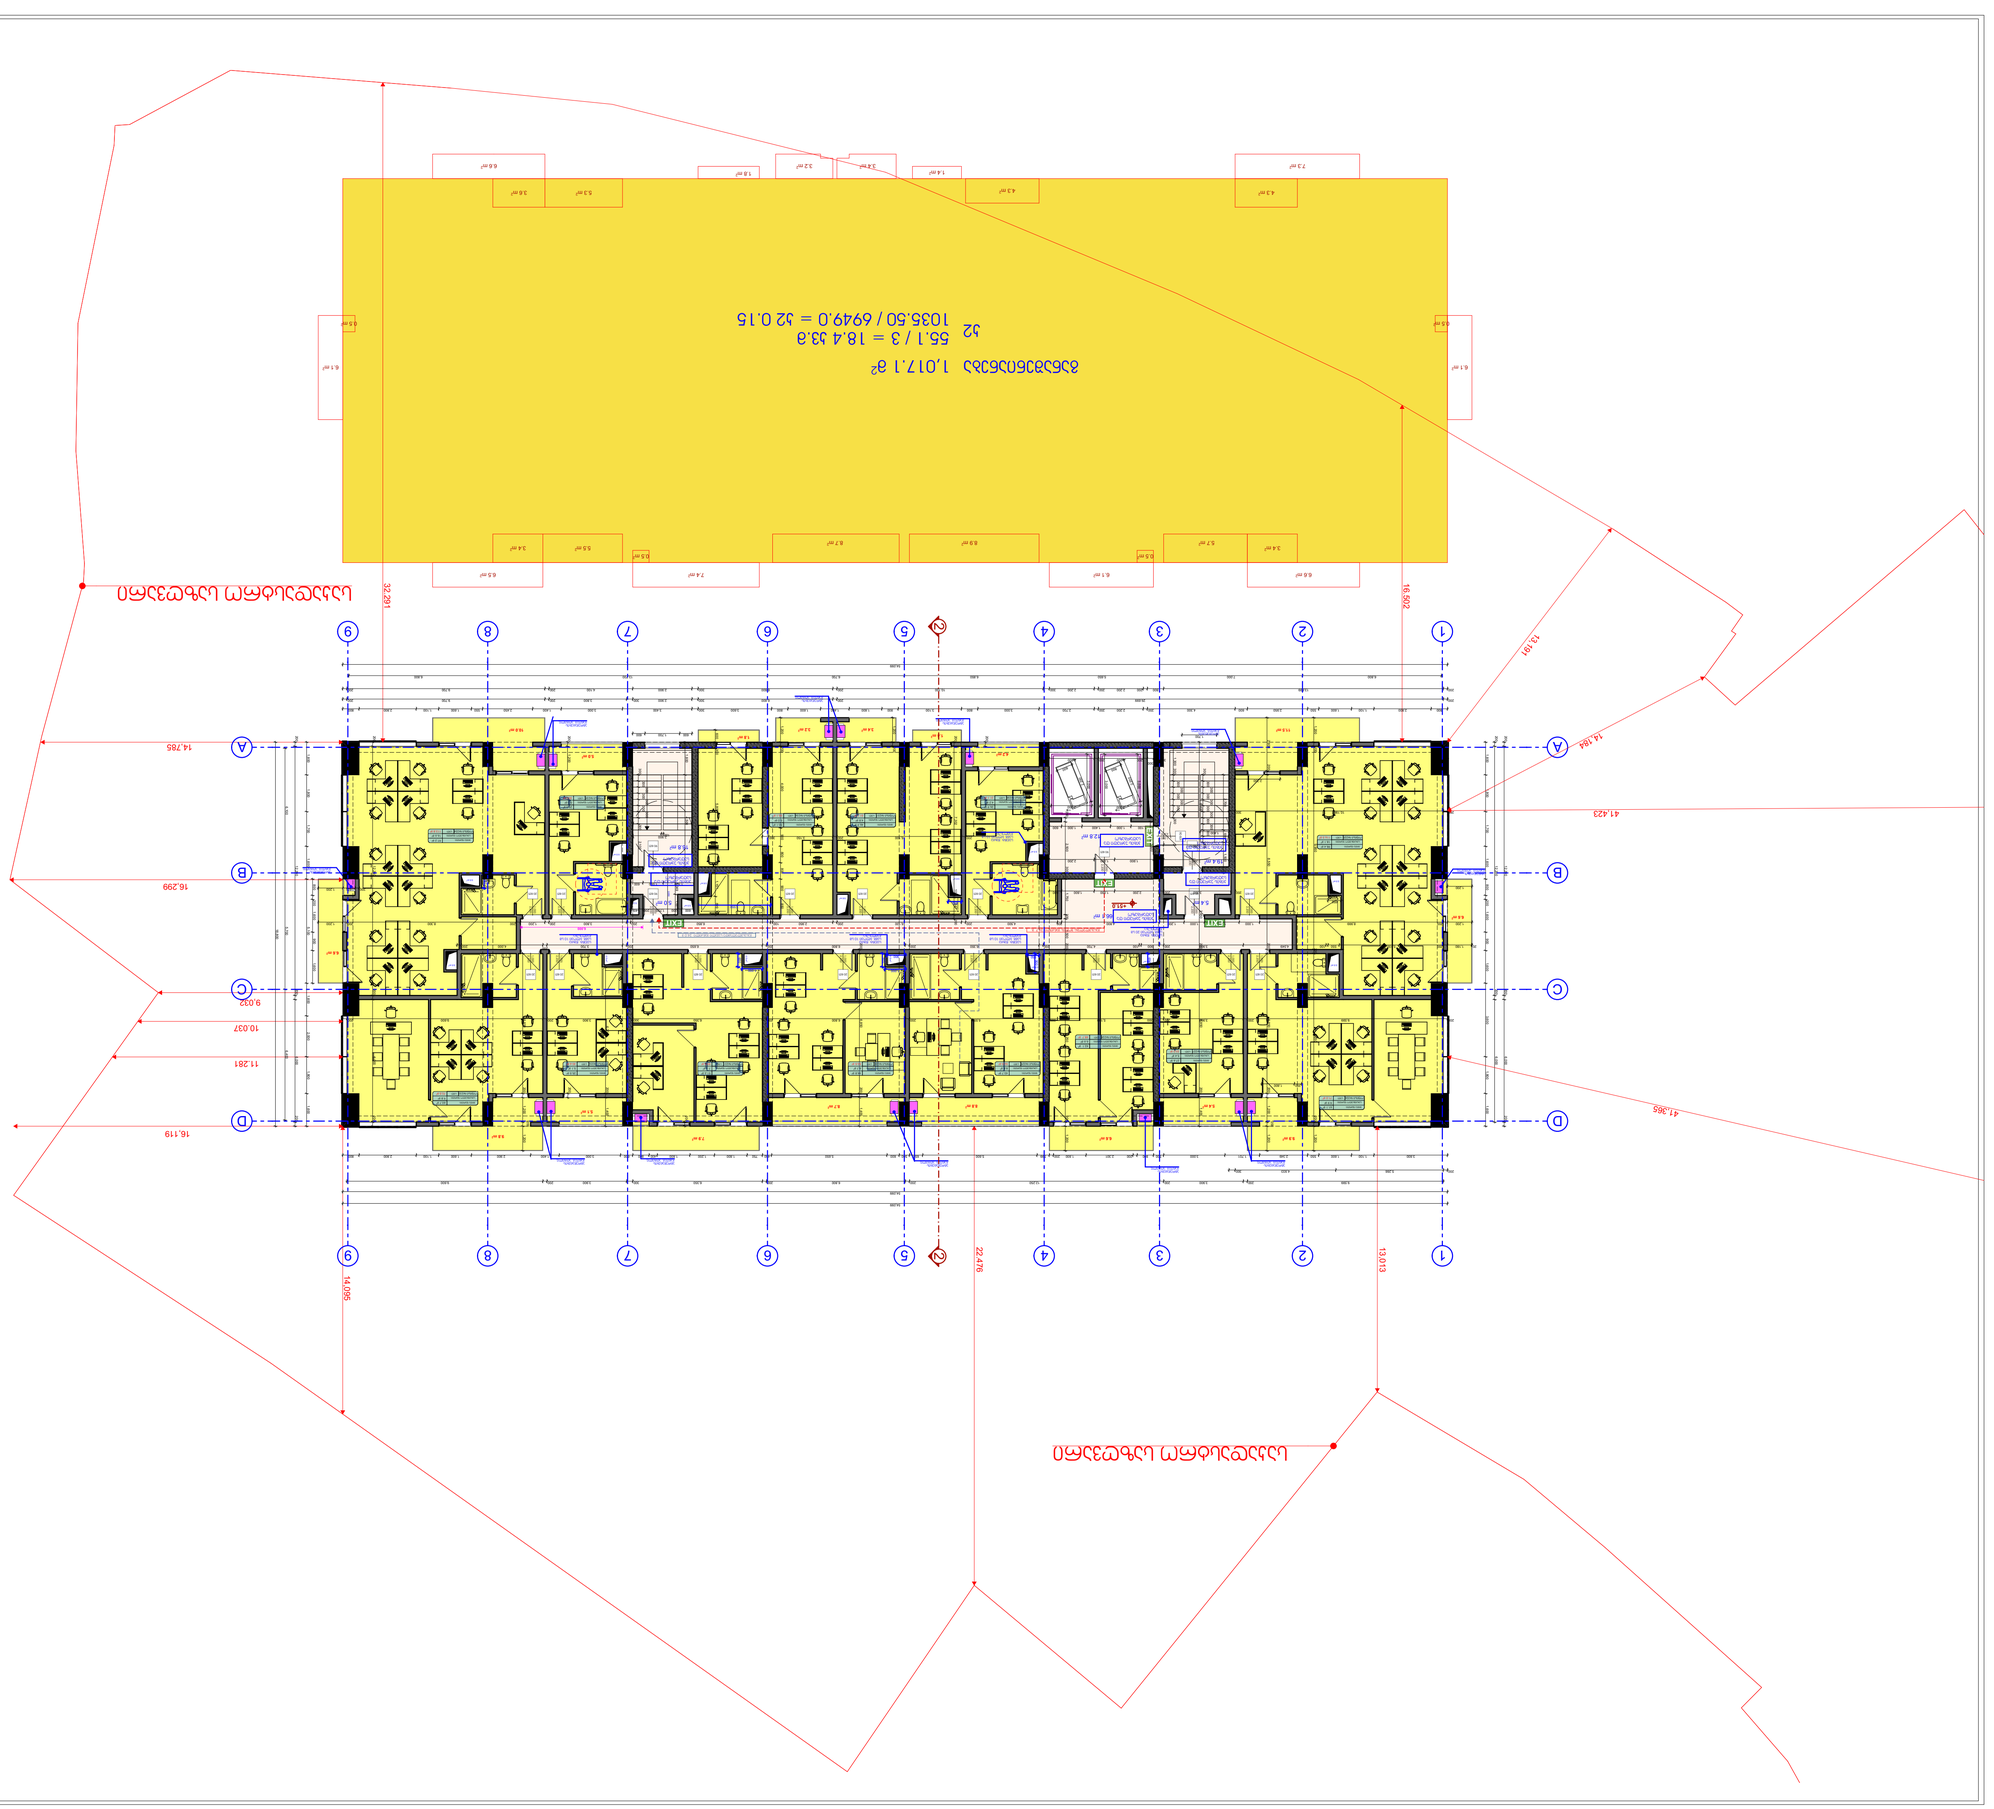














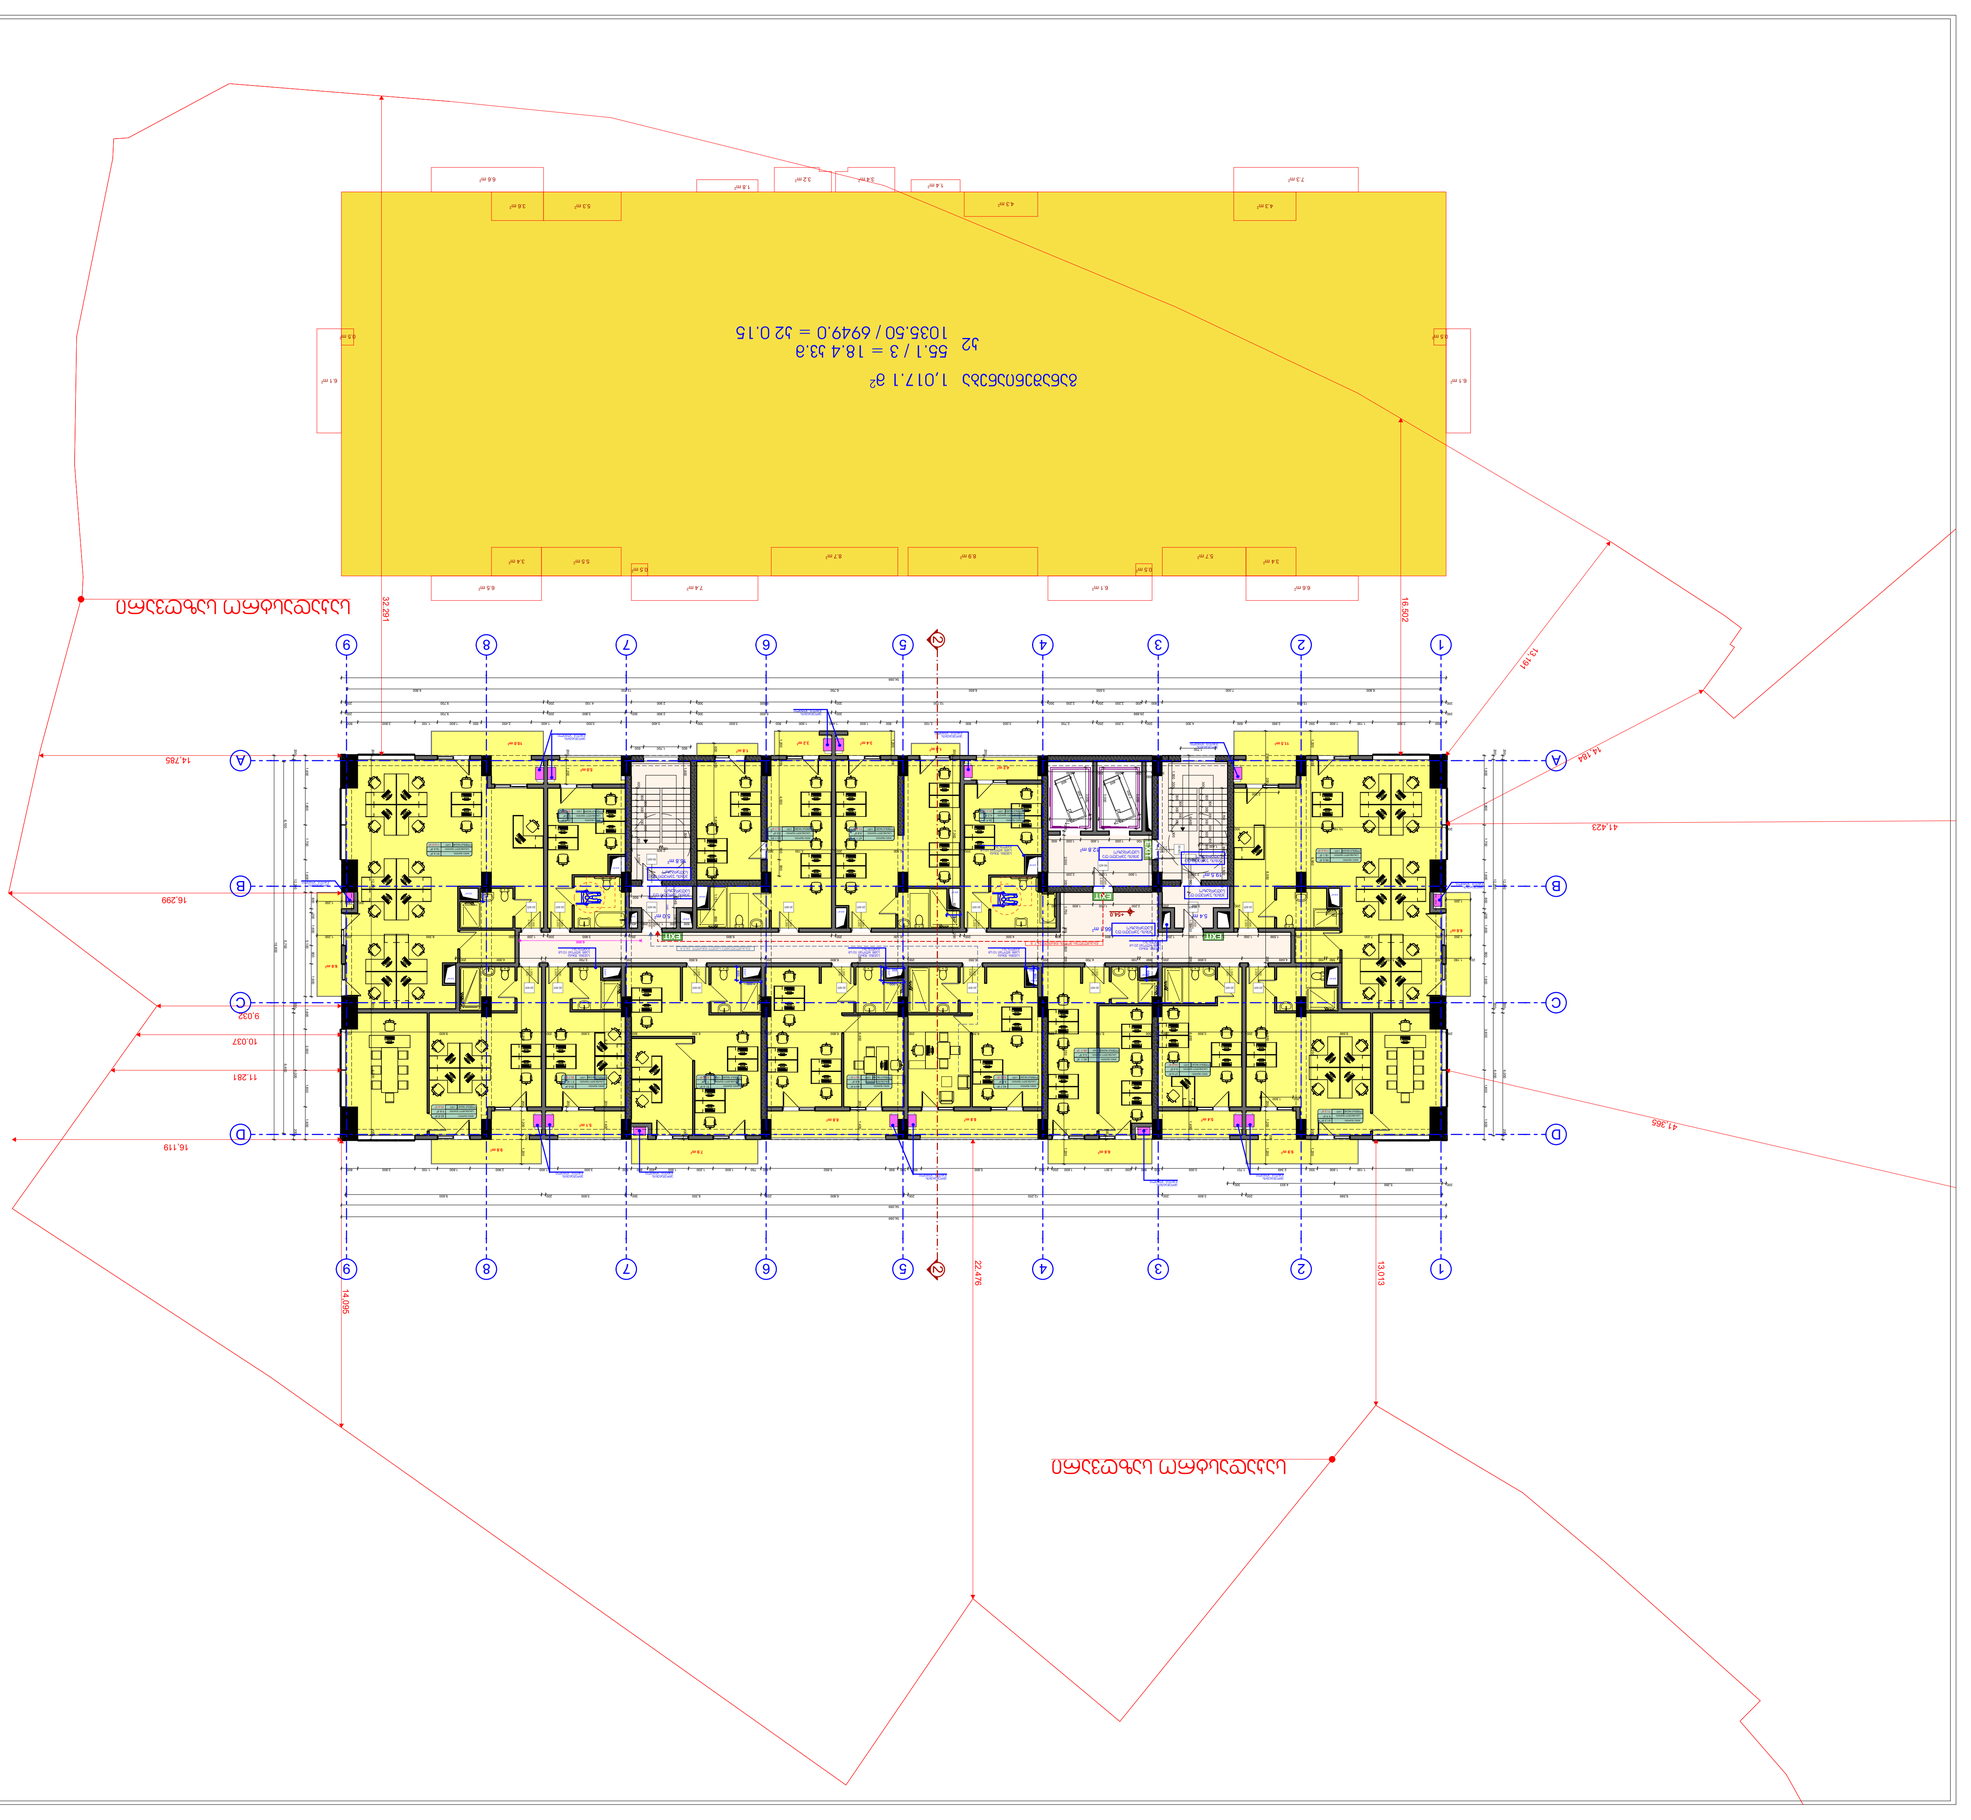










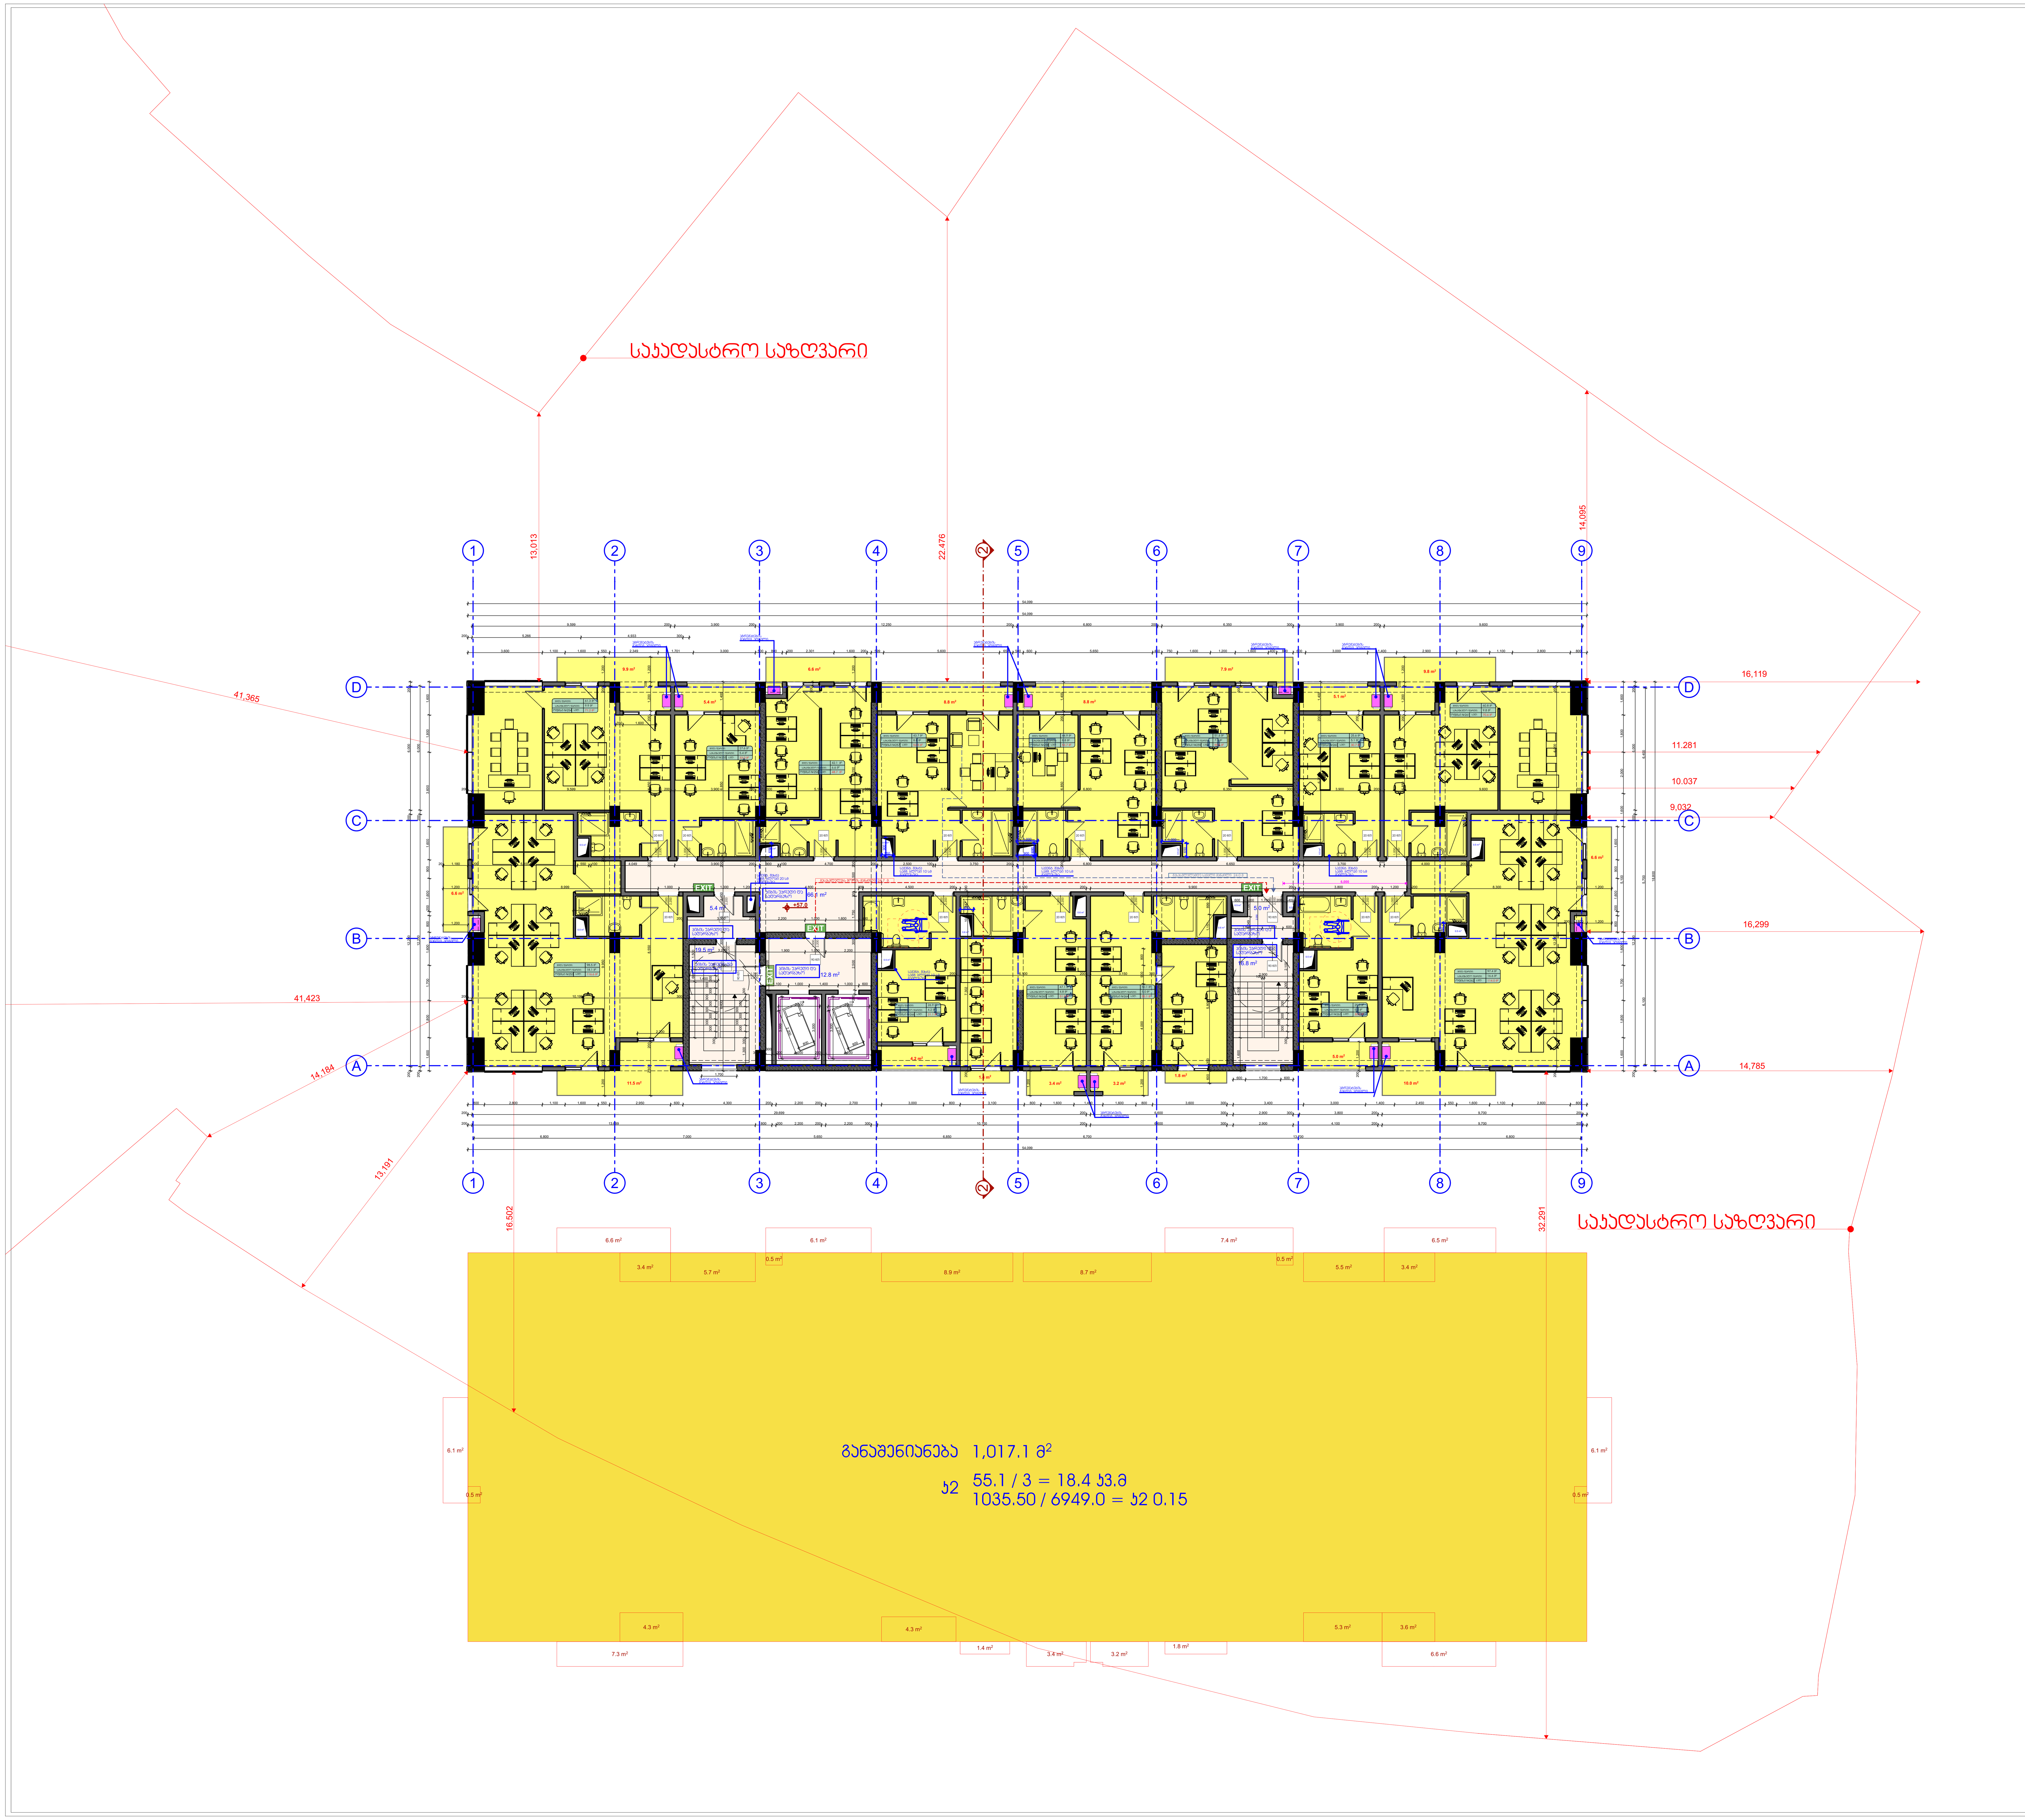

პირობითი აღნიშვნები

- ღერძის ხაზი
- საკადასტრო საზღვარი
- ჭრილის ხაზი
- ბლოკის კედელი
- გაძლიერებული ბეტონის კედელი-სვეტი
- გათბობა-კონდიცირების ადგილი
- მისაწვდომი სვლა გზა
- გასასვლელამდე მისადგომი მანძილი
- ღიობი ფილაში
- კედლის ცეცხლმედეგობა (ერთსაათიანი)
- კედლის ცეცხლმედეგობა (ორსაათიანი)
- საცხოვრებელი დაკავებულობა
- სადარბაზო
- გრუნტი
- მწვანე საფარი
- ჩრდილოეთის აღნიშვნა
- +0.00 ნიშნული
- კარის ცეცხლმედეგობა
- საყრდენი კოლონა

შიდა ფართი:	0.0 მ²
საზაფხულო ფართი:	0.0 მ²
სულ:	0.0 მ²

ექსპლიკაცია

1. კიბის უჯრედის და სადარბაზოს ფართობი: 125.6 მ²
2. ავტოსადგომის ფართობი: 0.00 მ²
3. დამხმარე ფართობი: 0.00 მ²
4. საცხოვრებელი ფართობი: 0.00 მ²
5. საოფისე ფართობი: 702.6 მ²
6. საზაფხულო ფართობი: 116.0 მ²

კ1 0.00 მ²
კ2 1035.50
კ3 0.00 მ²
განაშენიანების ფართი: 1017.1 მ²

შენიშვნა

1. ნახაზები მომზადებული მისაწვდომობის ეროვნული სტანდარტების მიხედვით.
2. ზომები მოცემულია მილიმეტრებში.
3. შენობაში მონოლითური კოლონების, რიგელების რაოდენობა და კონფიგურაცია შეიძლება შეიცვალოს შენობის გაბარიტების და ვიზუალის უცვლელად, კონსტრუქტორის მოთხოვნის საფუძველზე
4. პროექტში ნაჩვენები რელიეფის კონფიგურაცია შეიძლება შეიცვალოს მცირედით
5. ვიტრაჟების კარისა და სხვა ღიობების მოძრავი ფრთების მიმართულება და რაოდენობა შეიძლება იყოს სხვადასხვა, შესაბამისად შეიძლება შეიცვალოს პროფილის სისქე.

1. სახანძრო მილდგარები გათვალისწინება **NFPA 14-** ის ან საქართველოში აღიარებული სხვა სტანდარტის შესაბამისად.
2. შენობა აღიჭურვება ავტომატური სახანძრო გაფრთხილების სისტემით.
3. შენობაში გათვალისწინება ხელით სამართავი სახანძრო განგაშის კოლოფები.
4. შენობა აღიჭურვება კვამლადომოჩენი სისტემით.
5. არხის კვამლადმომჩენები გათვალისწინება კონდიცირების თითოეული სისტემის და ჰაერგამწოვ მთავარ არხებში, ასევე ყველა ასეთი სისტემის მისაერთებლებთან.
6. შენობა აღიჭურვება საგანგებო ხმოვანი განგაშის საკომუნიკაციო სისტემით, რომელიც დაგეგმარდება და დამონტაჟდება **NFPA 72-** ის ან საქართველოში აღიარებული სხვა სტანდარტის შესაბამისად
7. ელექტროენერგია და განათება ხანძრის საკონტროლო ცენტრისთვის, გაფრთხილება და ცეცხლის ავტომატური აღმომჩენი მოწყობილობები, ლიფტები და სახანძრო - სამაშველო დანაყოფისათვის მისადგომი ლიფტები, გასასვლელი ნიშნები და გასასვლელი საშუალებების განათება, ლიფტის კაბინის განათება, საგანგებო ხმოვანი განგაშის საკომუნიკაციო სისტემები, ცეცხლის ავტომატურად აღმომჩენი სისტემები, სახანძრო განგაშის სისტემები, ელექტროენერგიაზე მომუშავე სახანძრო ტუმბოები (საქაჩები), უწყვეტელყოფილი იქნება შესაბამისი სათადარიგო ენერგომომარაგების სისტემით.
8. დერეფნები, კიბეები, კიბეების და ლიფტების ფოიე განიავდება მექანიკური განიავების სისტემებით. აღნიშნული სისტემები იქნება ურთიერთ და სხვა სისტემებისაგან დამოუკიდებელი.

შპს „მეგობრობა" ს/კ 400015032		
თანამდებობა	გვარი	ხელმოწერა
დირექტორი	მ. არევაძე	
არქიტექტორი	ვ. ქორქიაშვილი	
კონსტრუქტორი	ლ. ზამბახიძე	
დაამუშავა	ვ. ქორქიაშვილი	

დამკვეთი:	შპს „მეგობრობა" ს/კ 400015032

პროექტის სახელწოდება:
მრავალფუნქციური შენობა
(საზოგადოებრივი-საცხოვრებელი)
ქ. თბილისი, გორგასლის ჩიხი, №2.
ს/კ 01.18.09.005.012

მასშტაბი	ნახაზის დასახელება
1:150	XX სართულის გეგმა +57.00 ნიშნულის სართულის გეგმა

სტადია	თარიღი	ფორმატი
არქ. ნაწილი	10/02/2022	A1

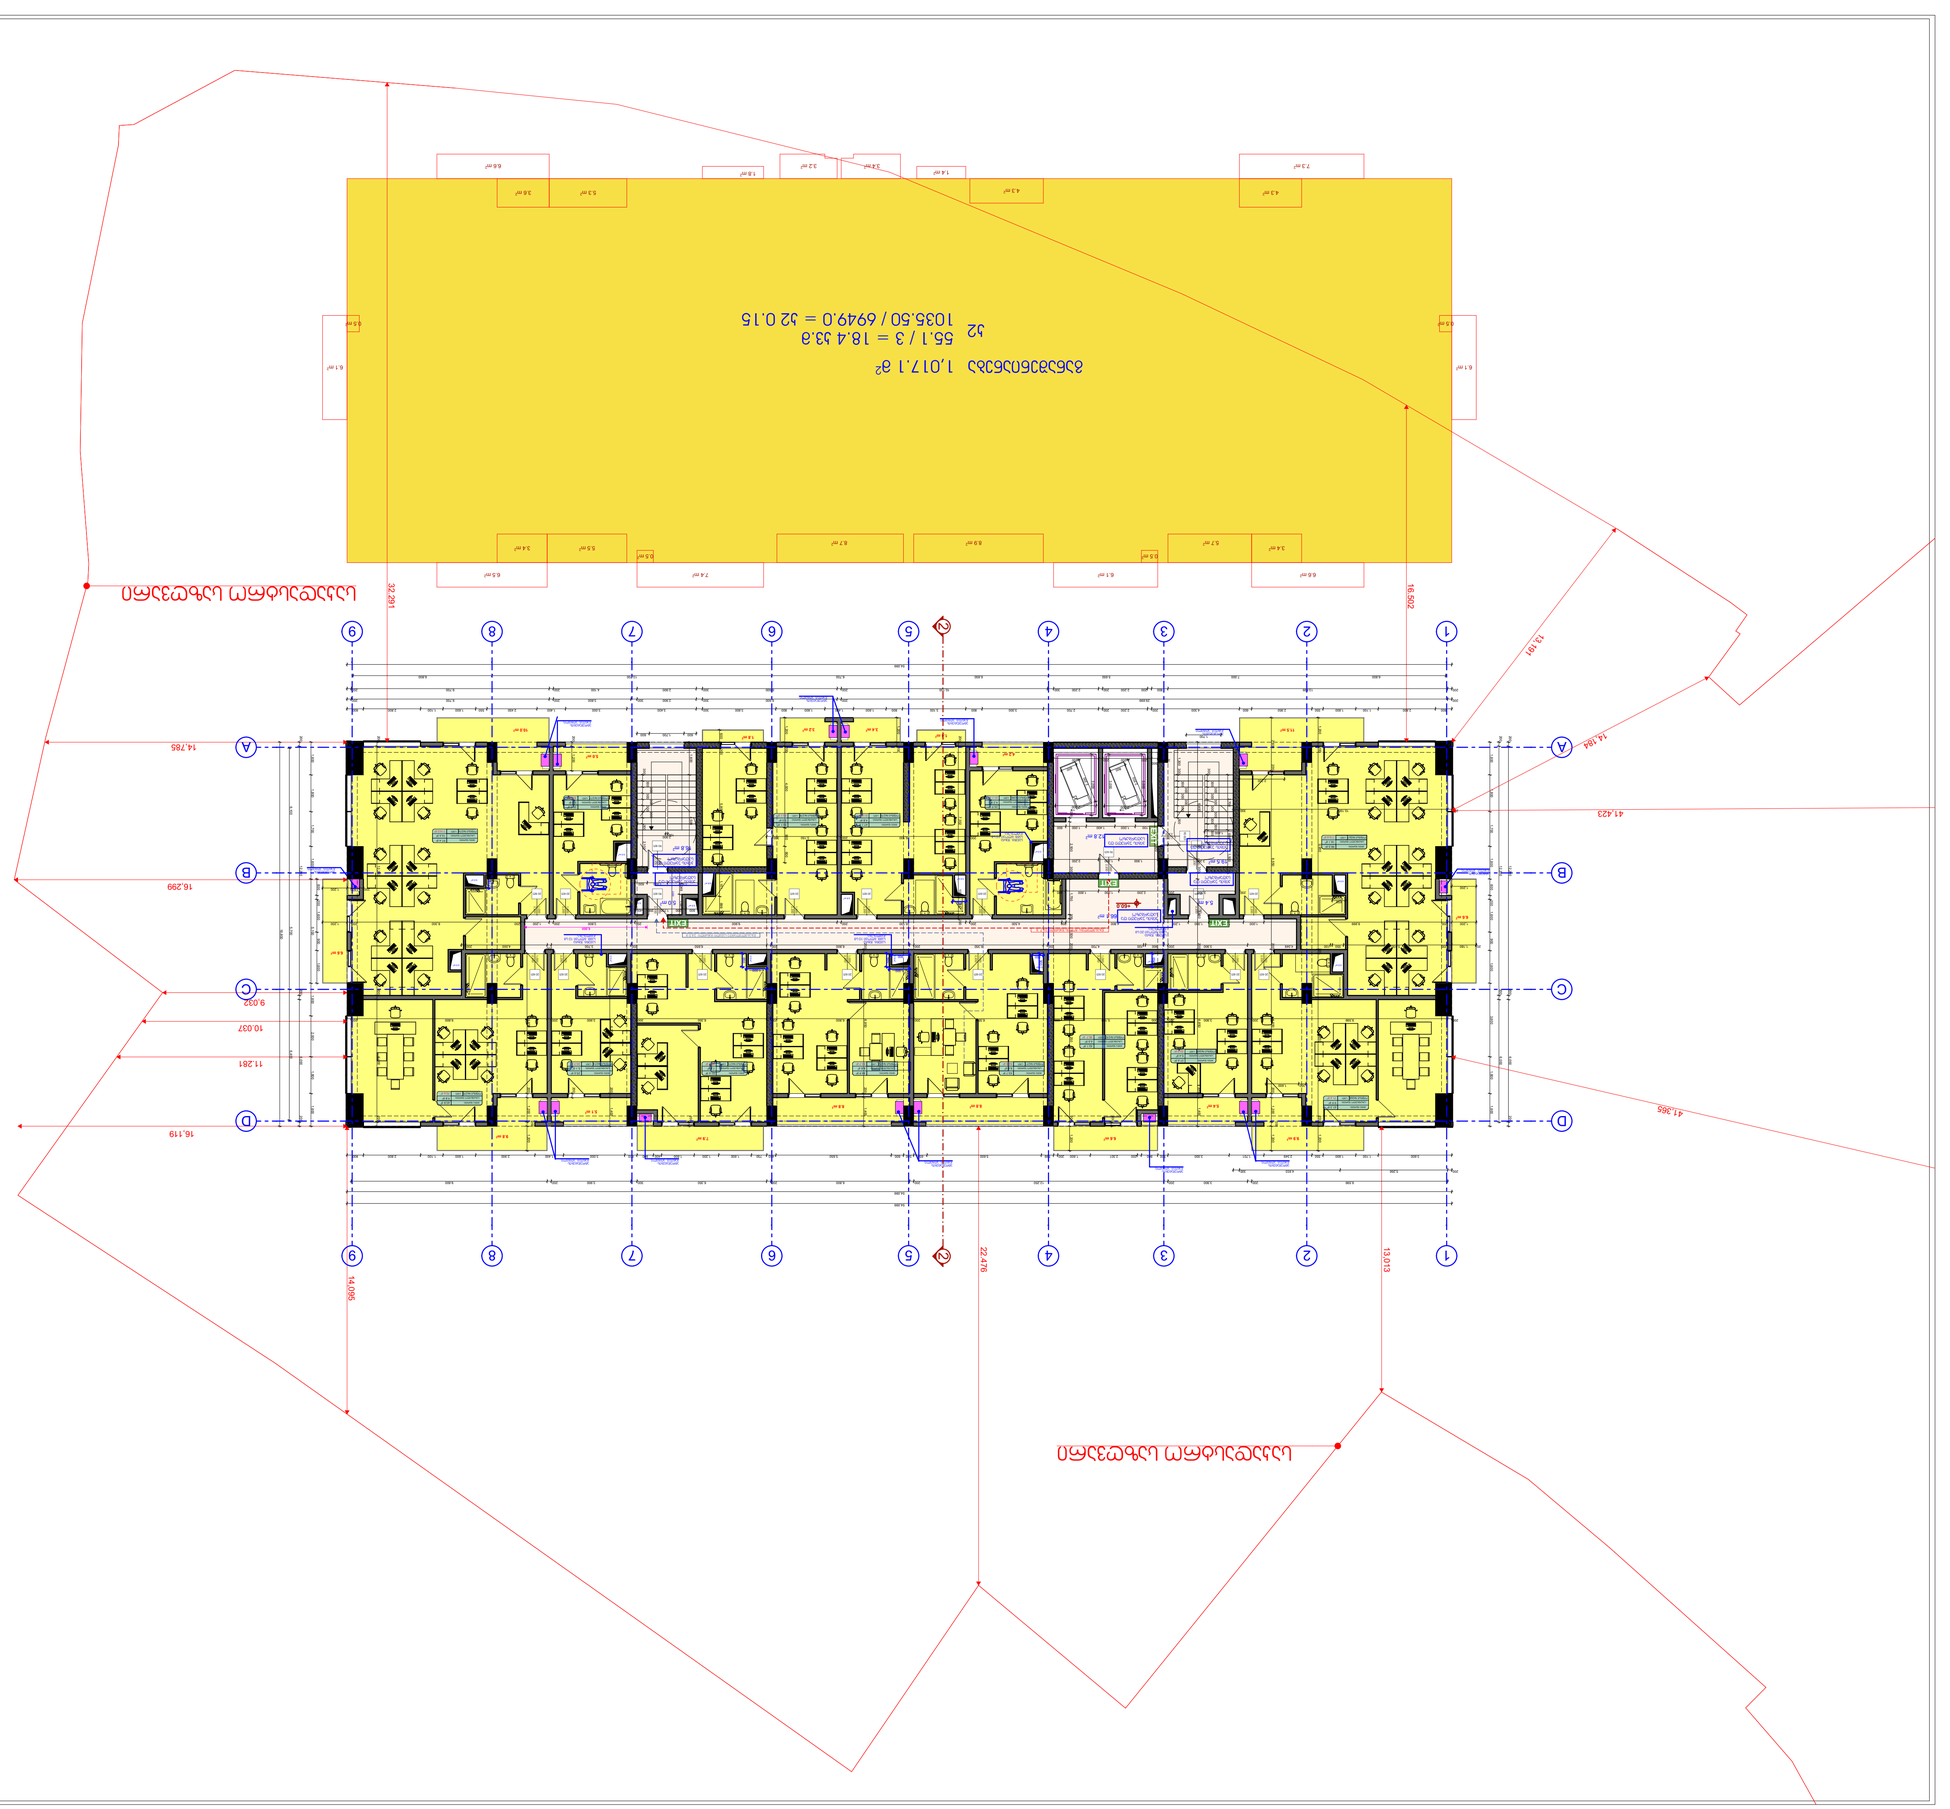




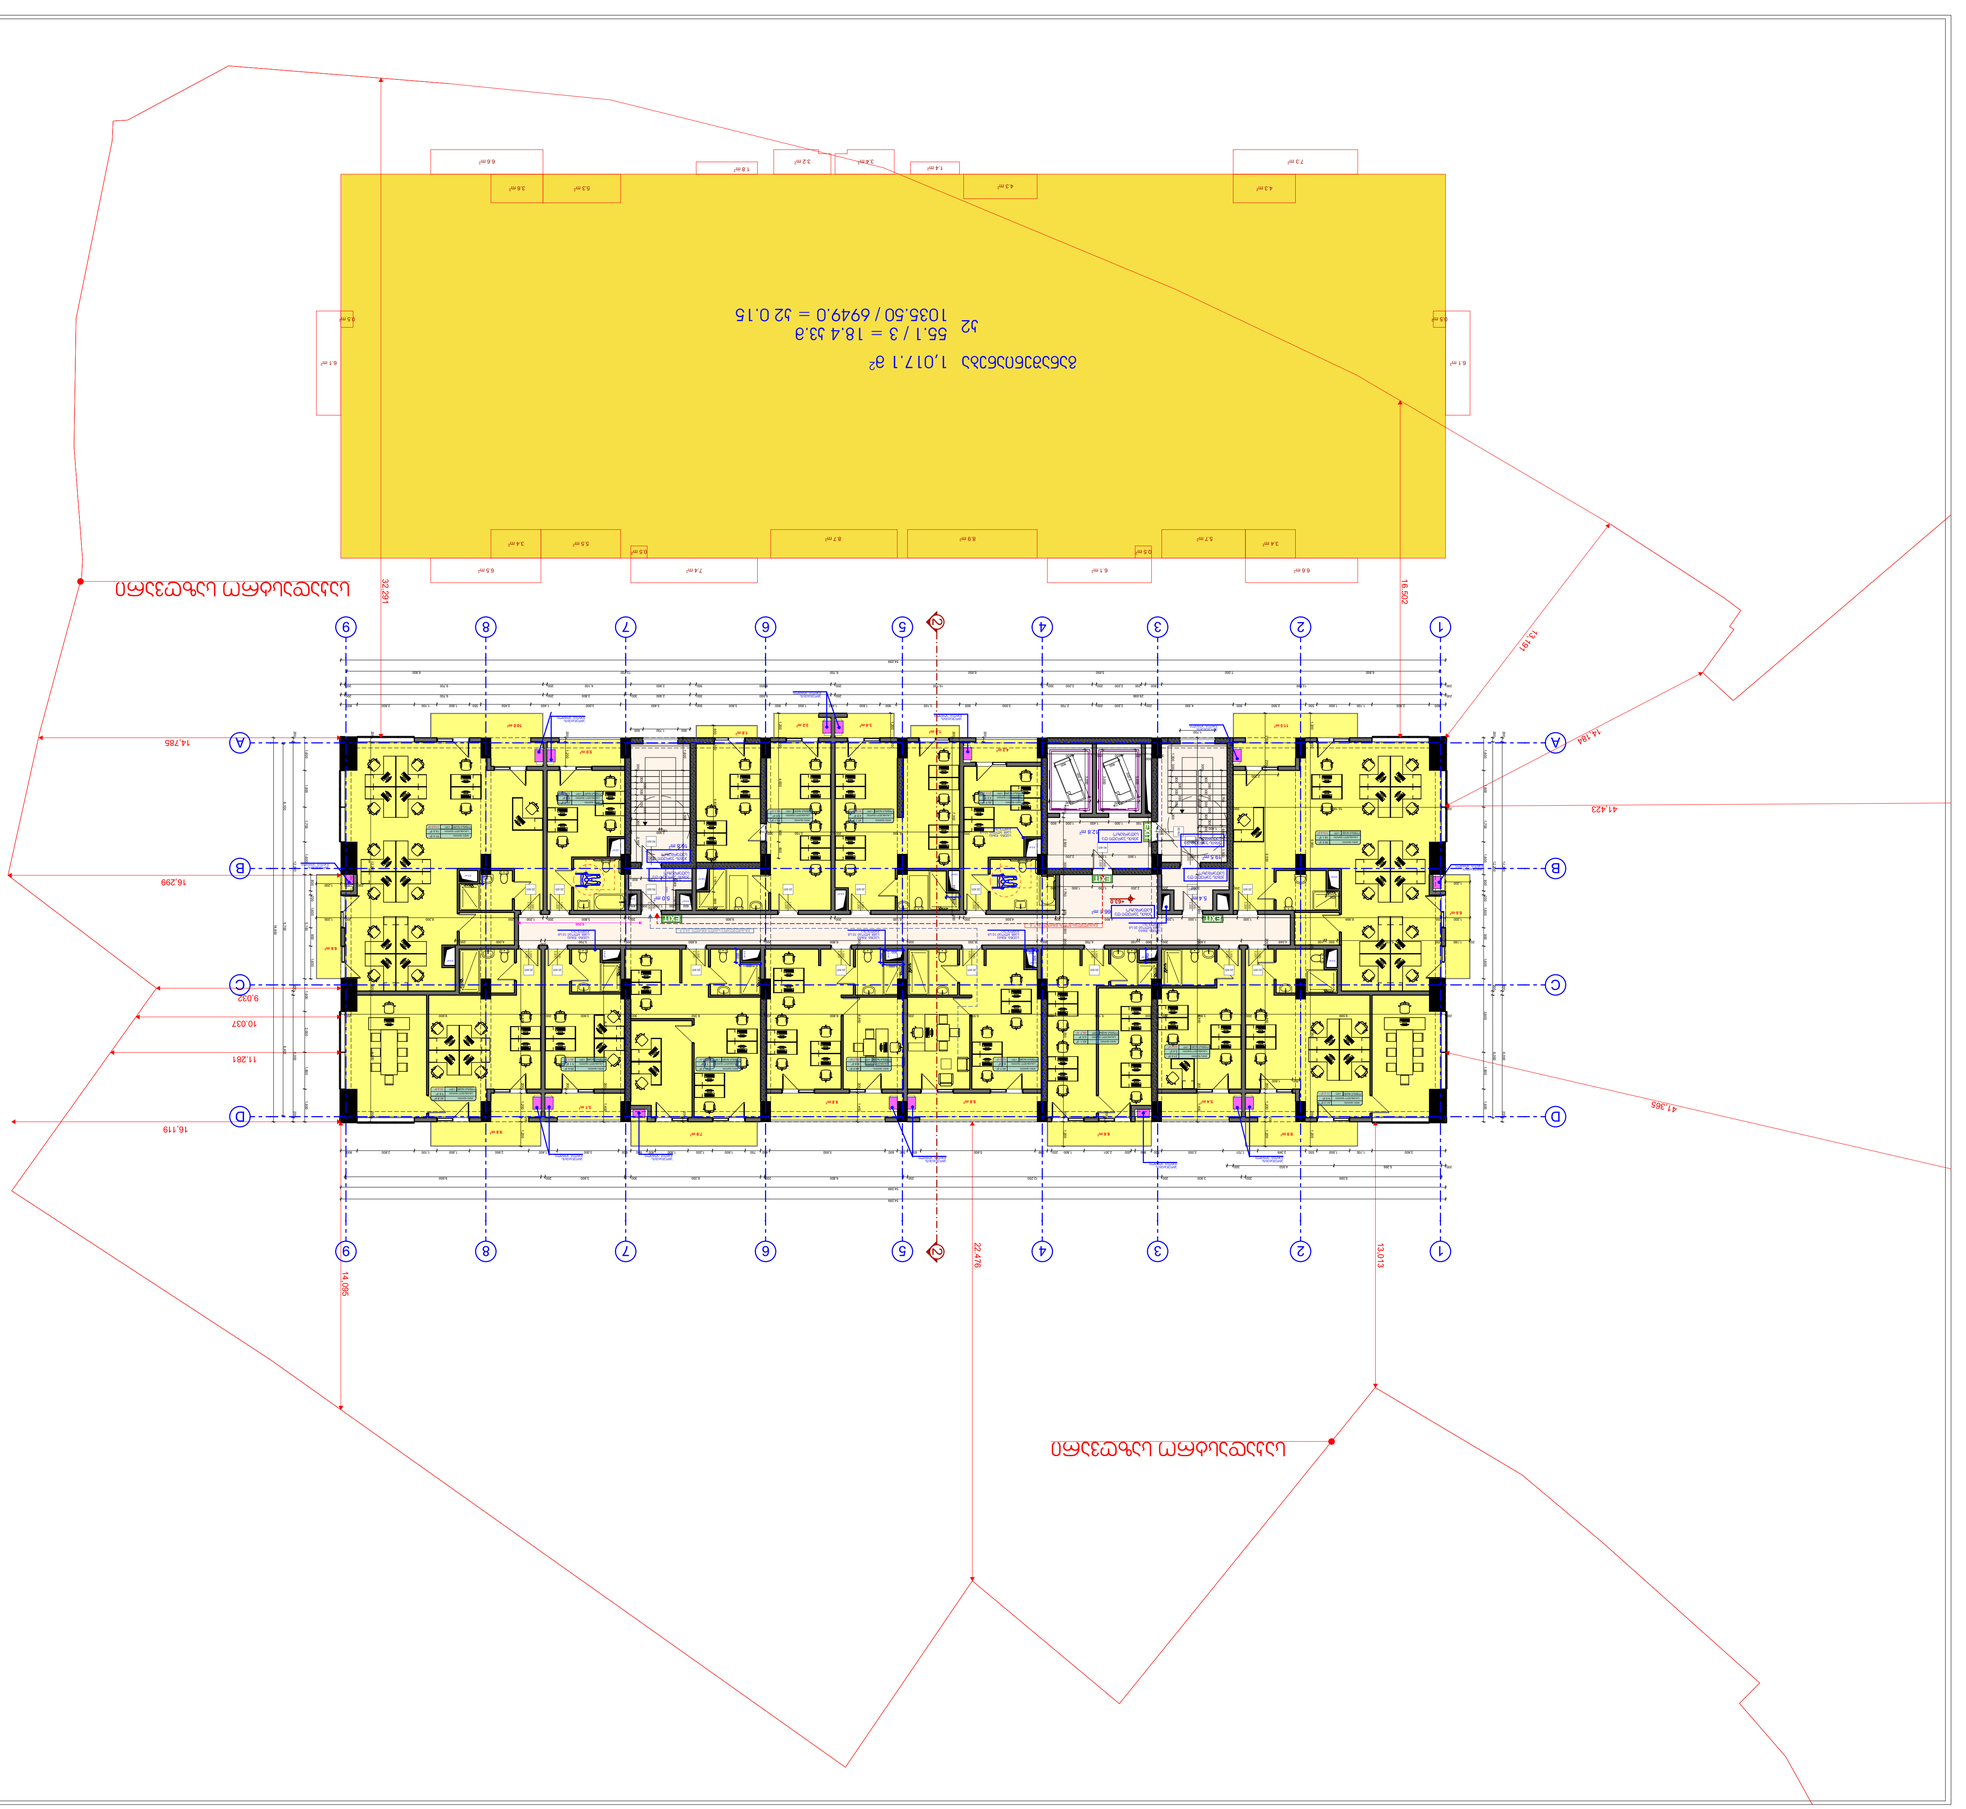






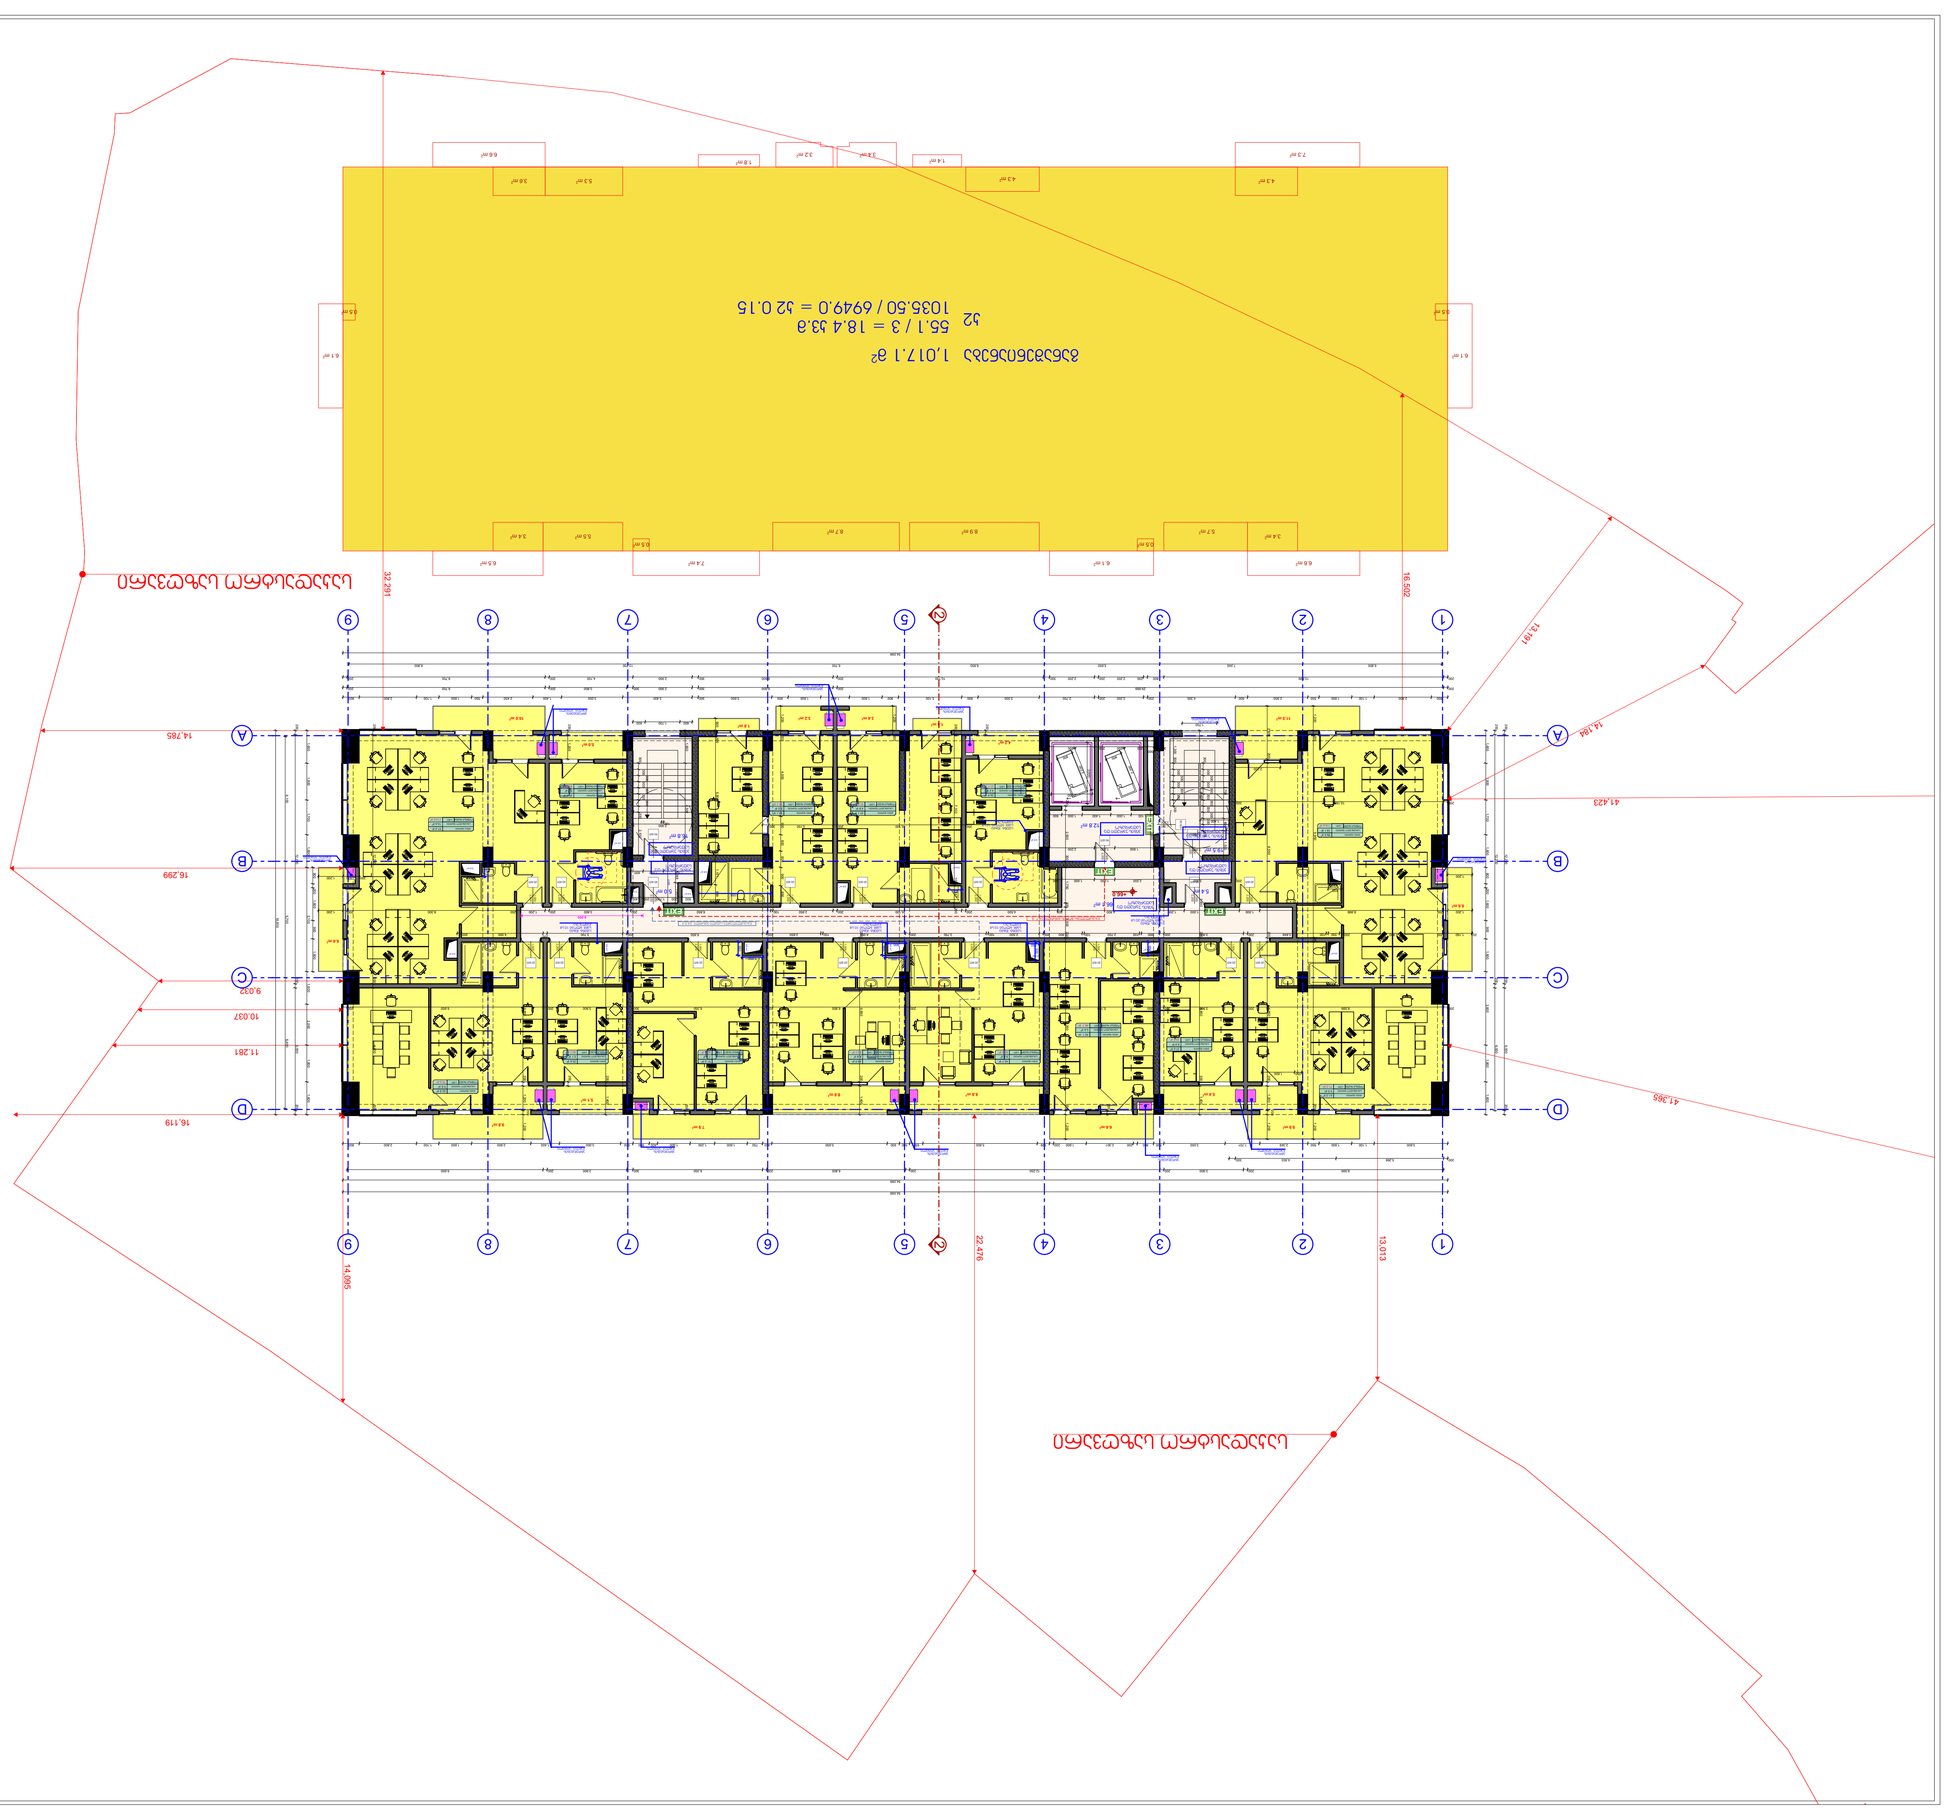









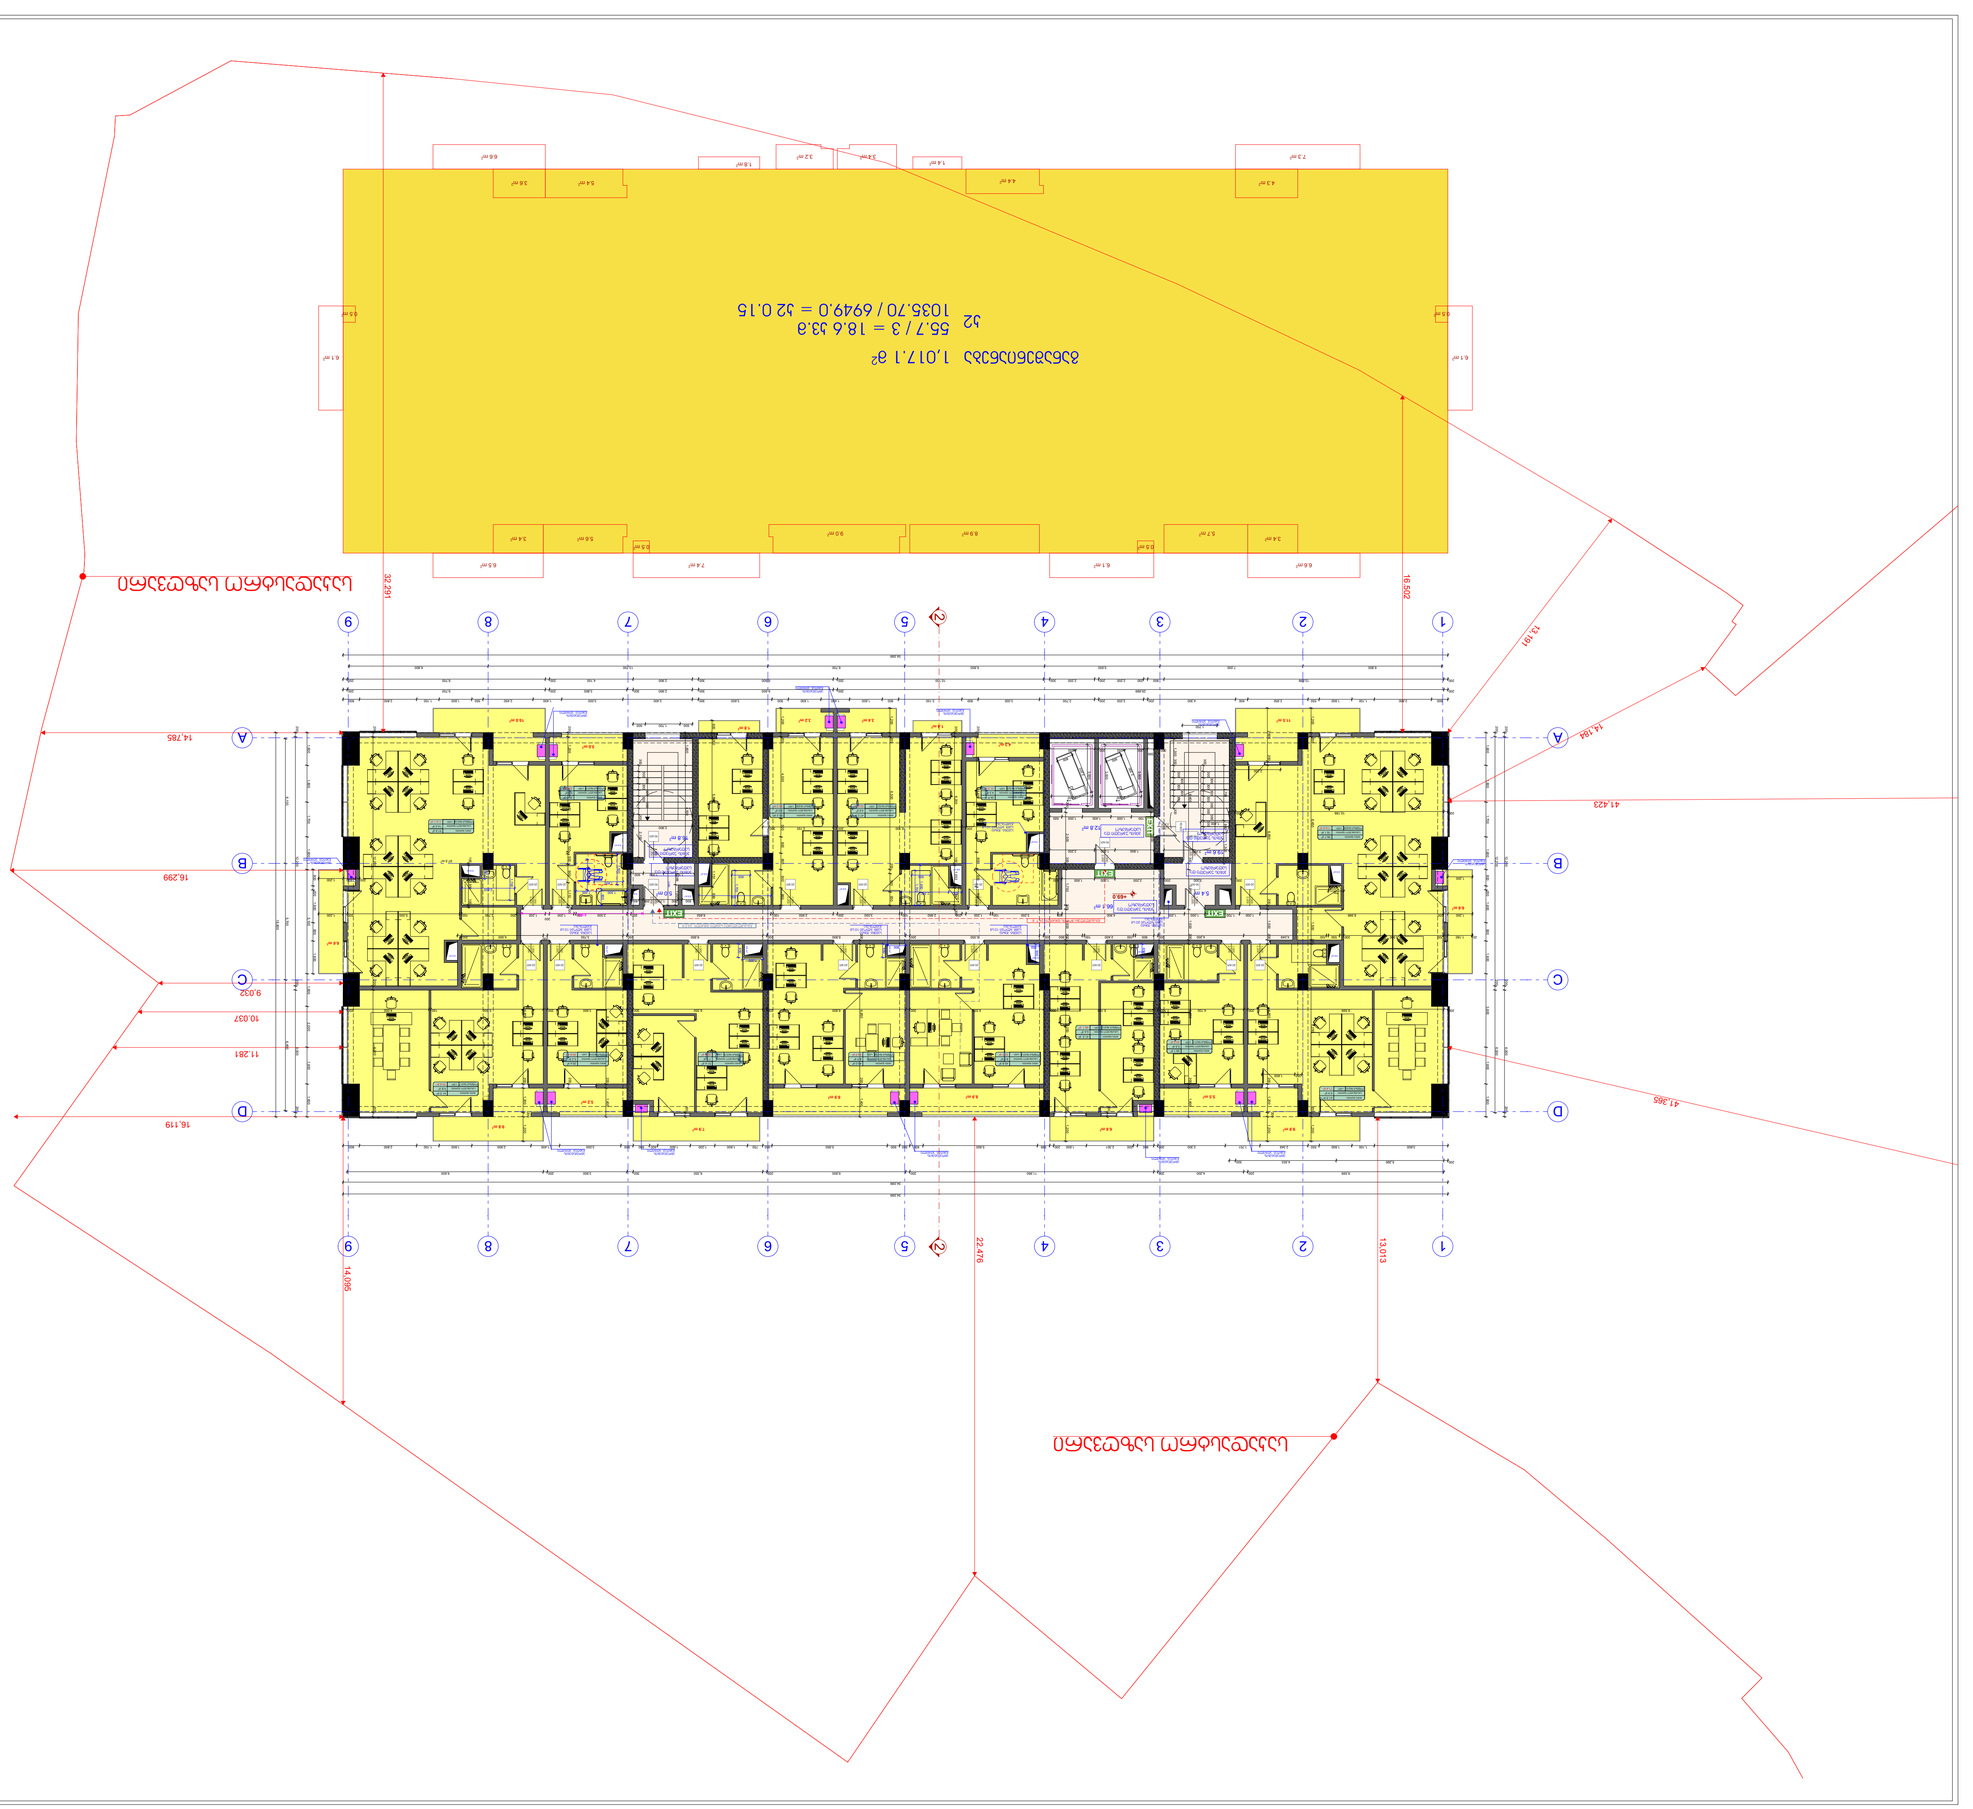
1
2
3
4
5
6
7
8
9
A
B
C
D
1:150
1 : 150
1 : 150
1 :

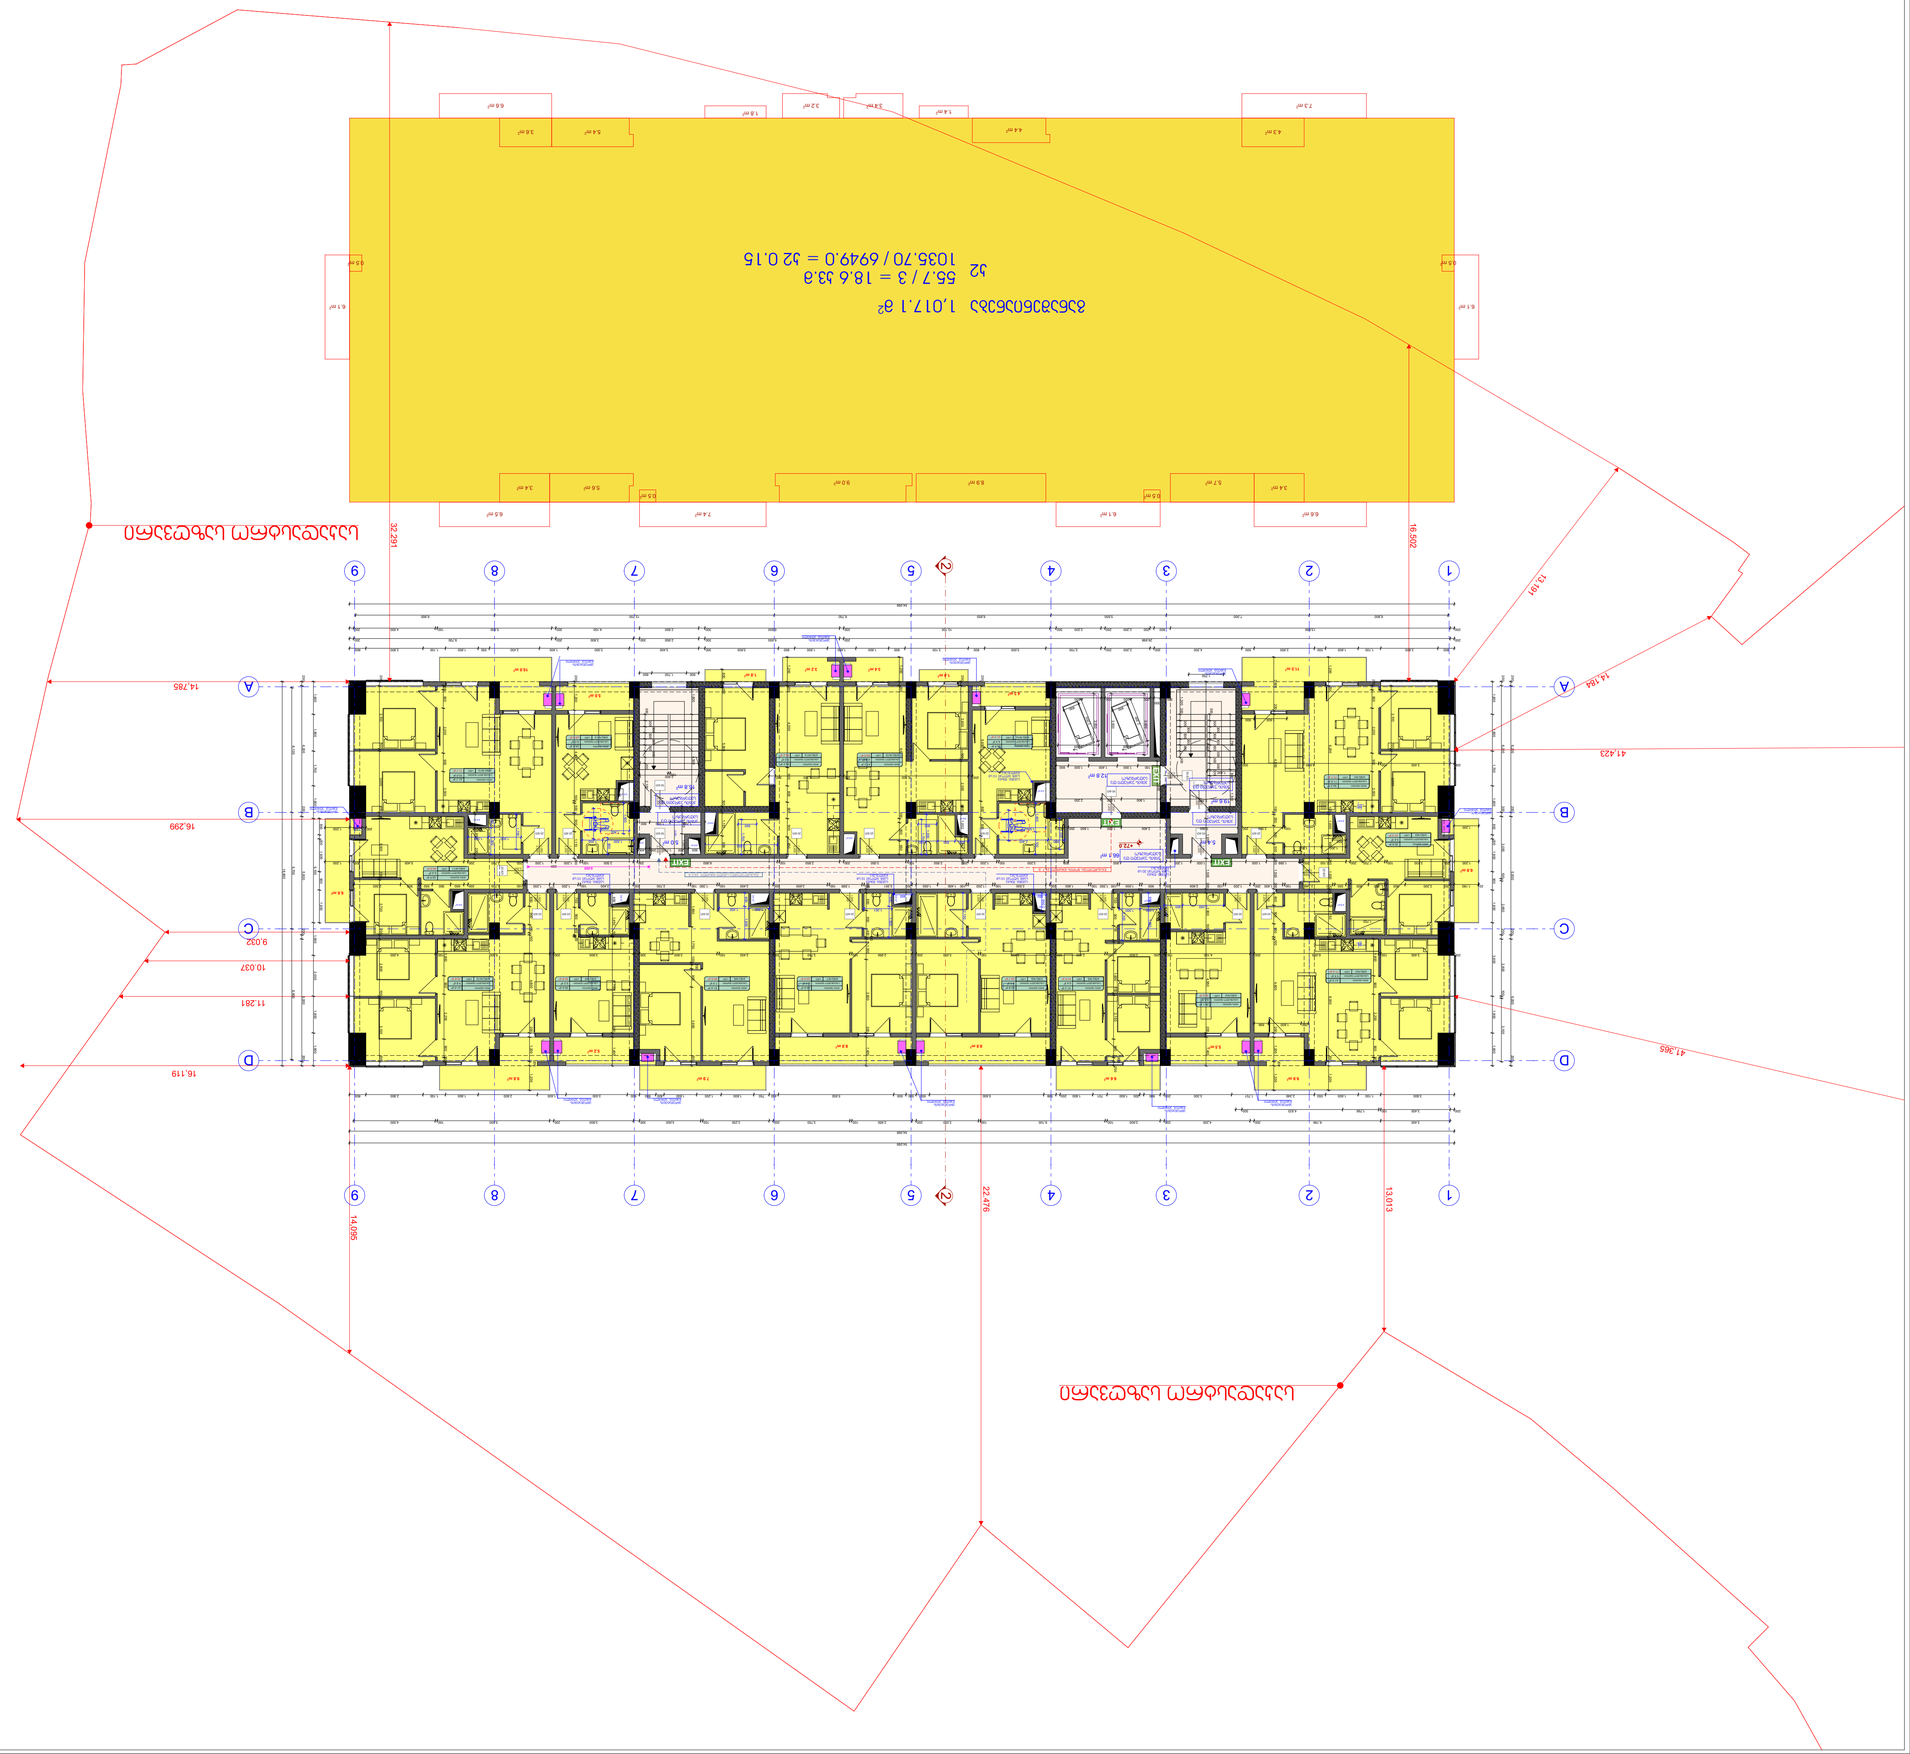














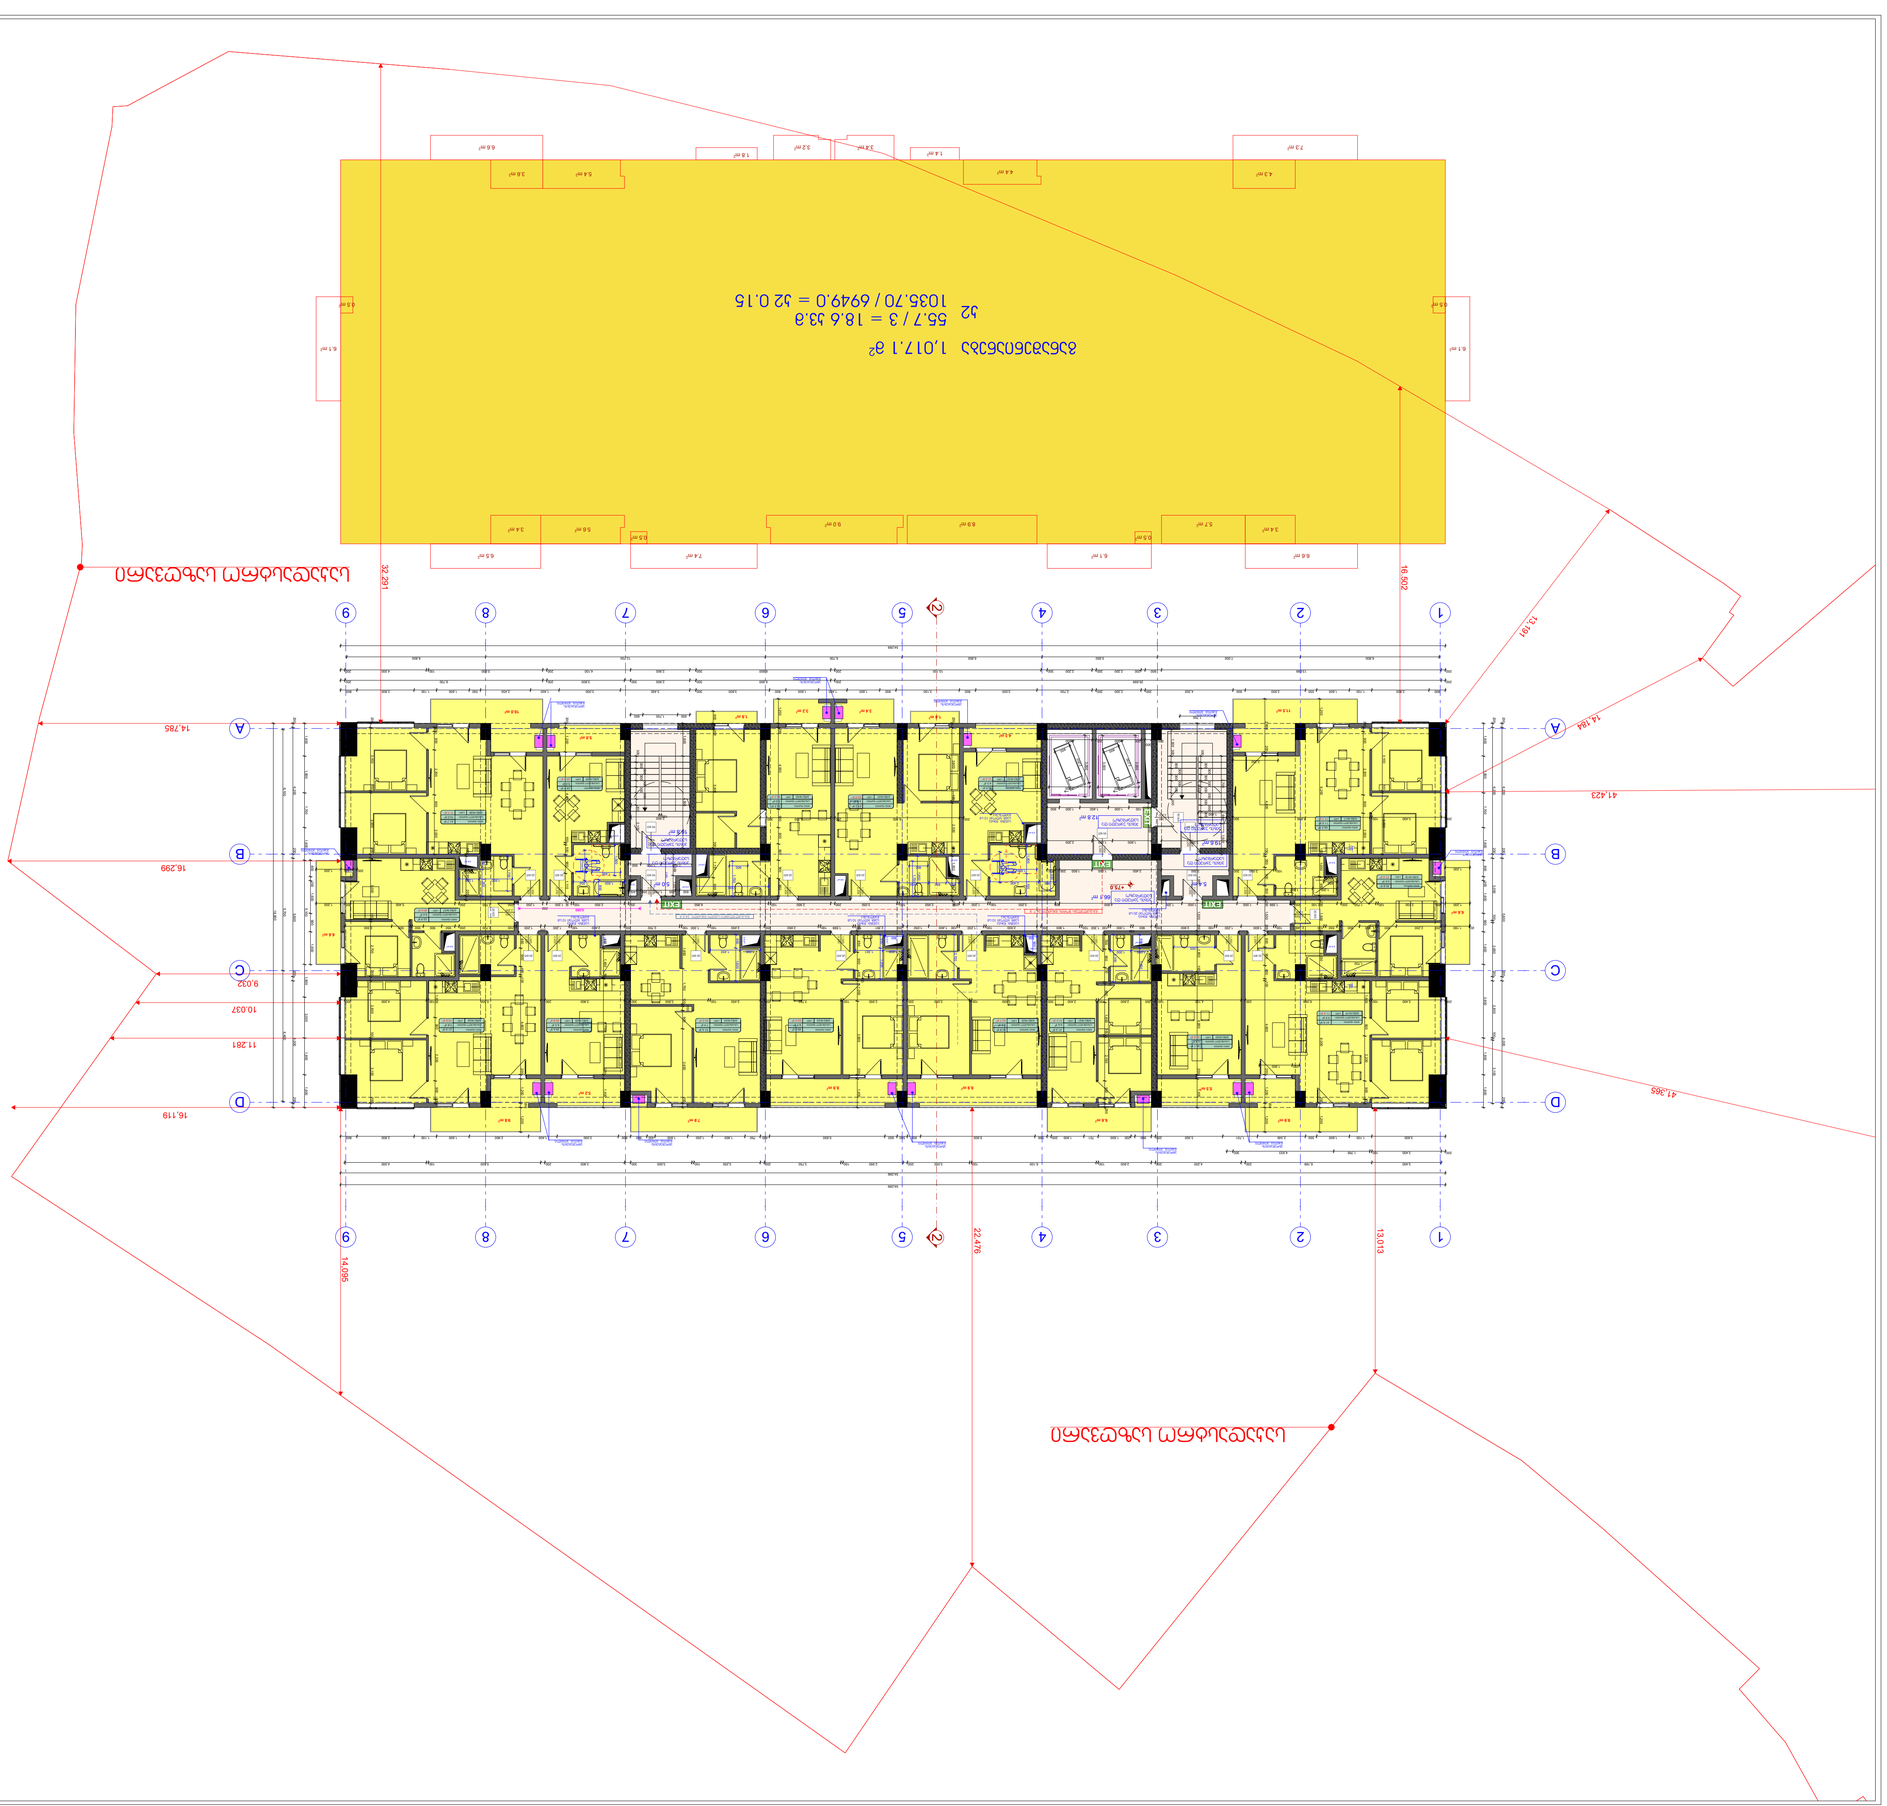
































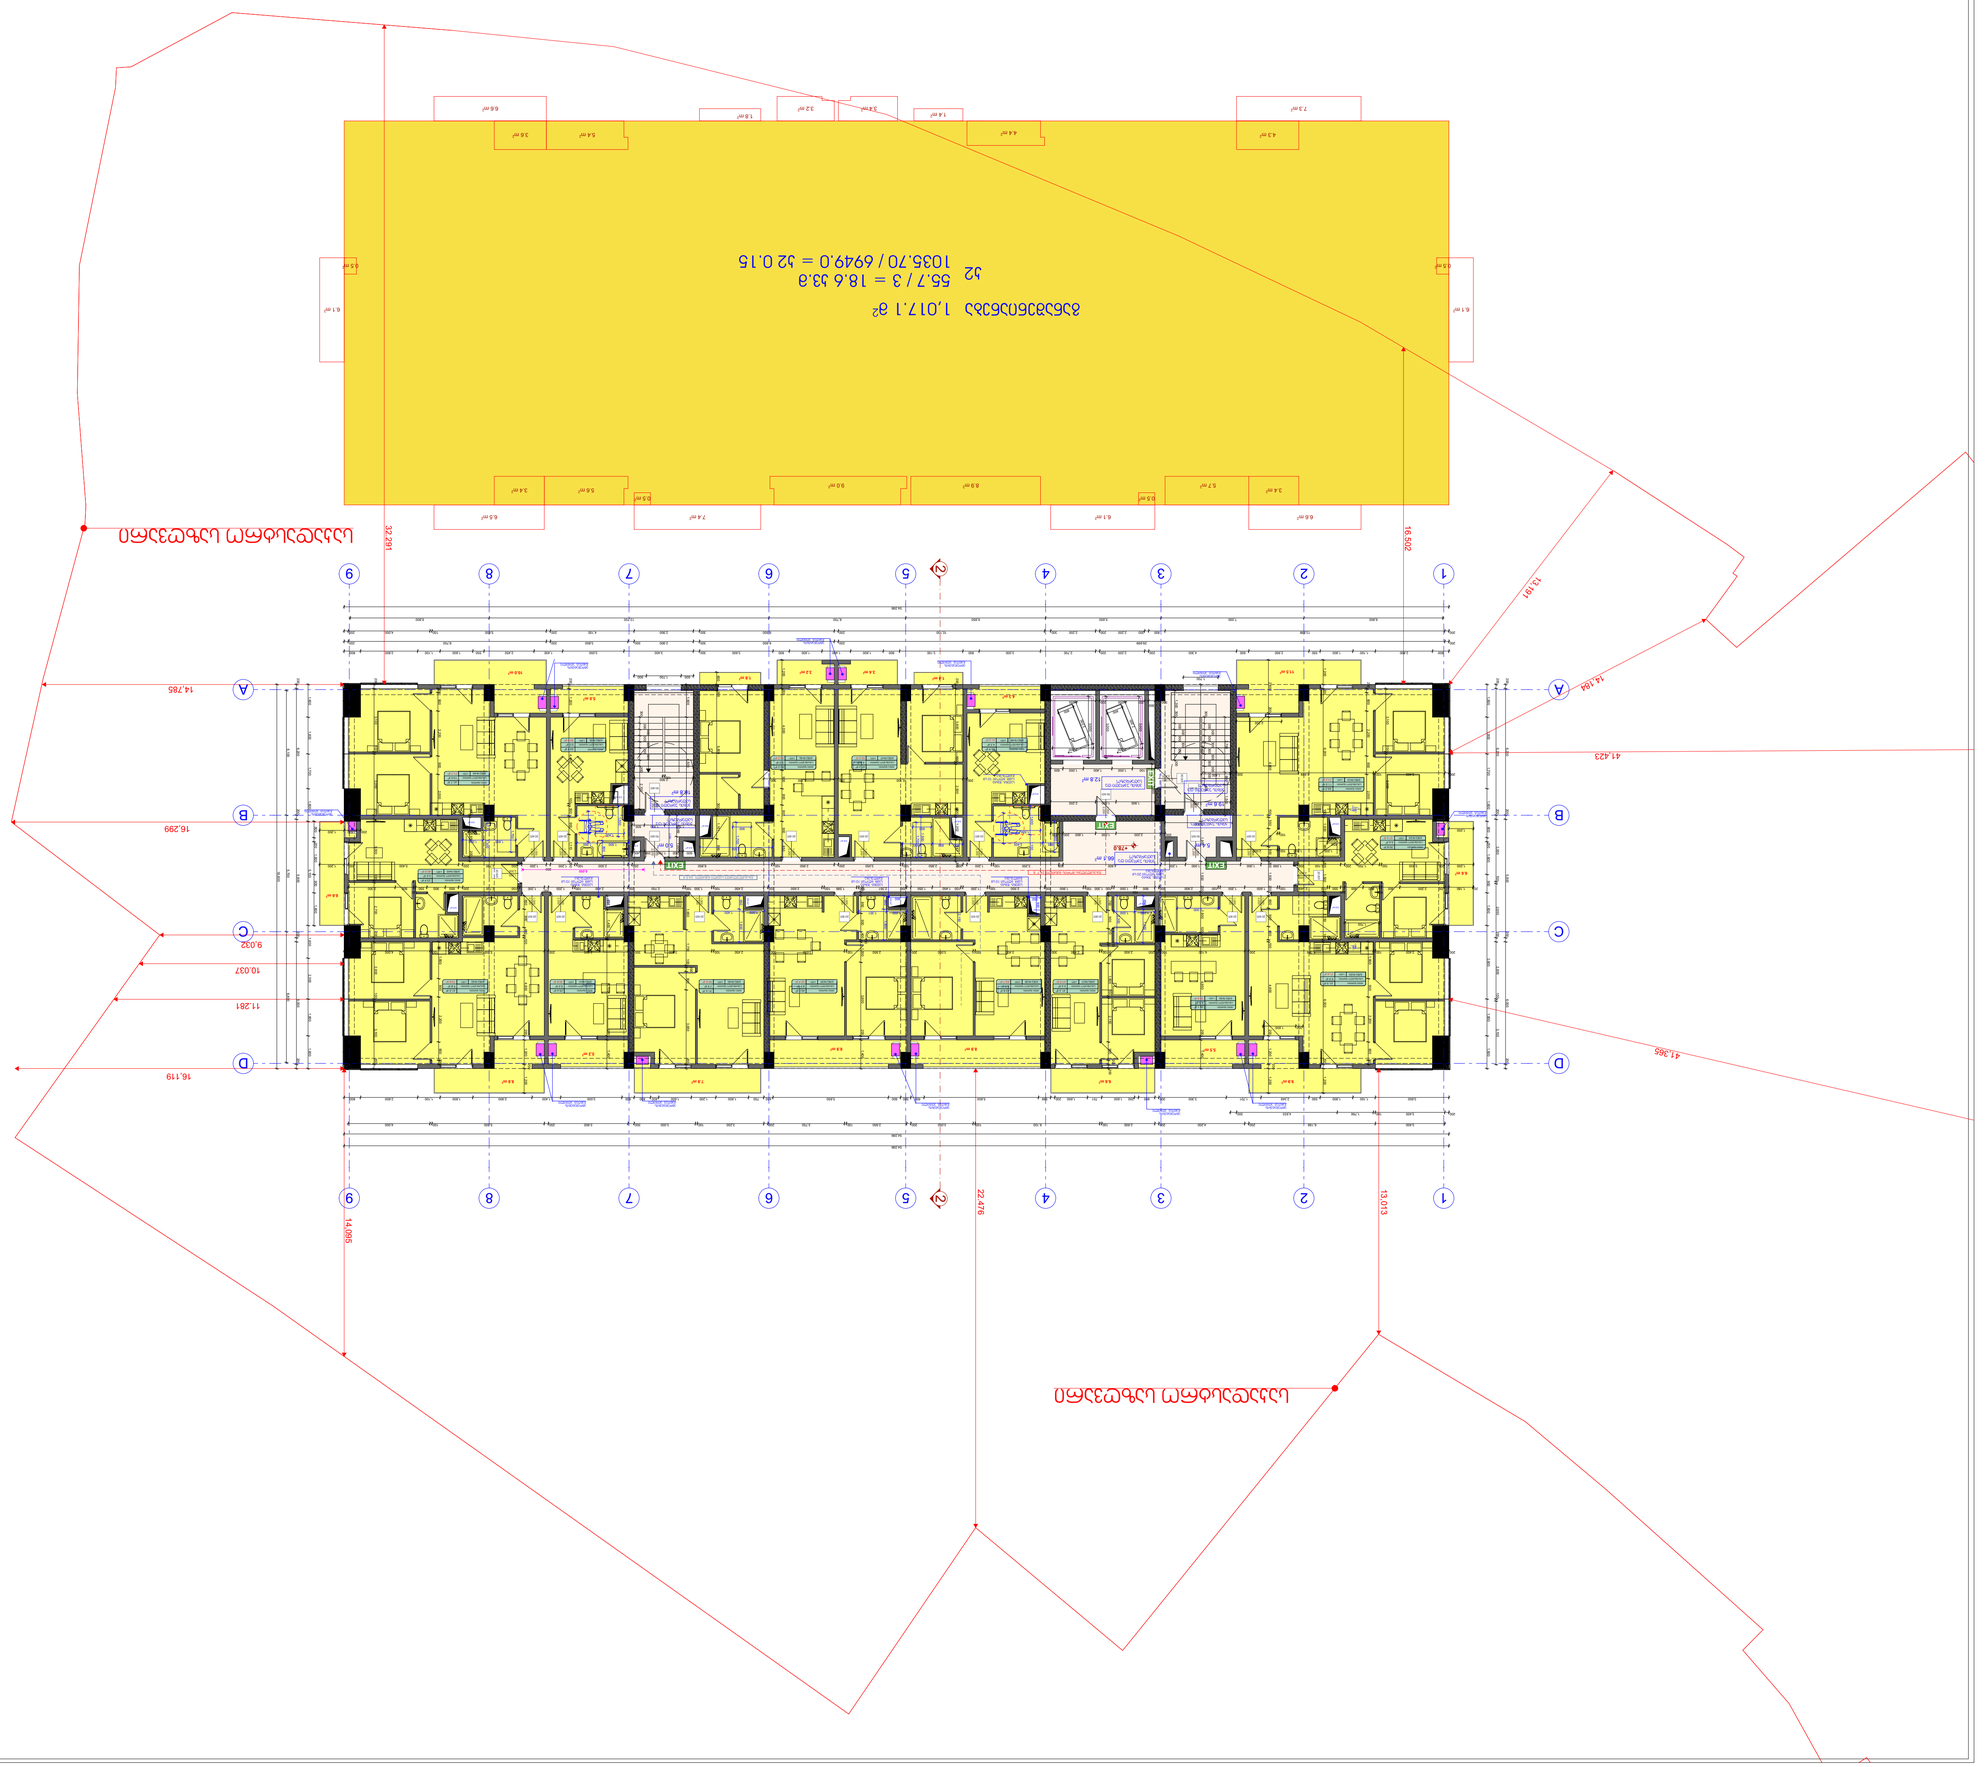









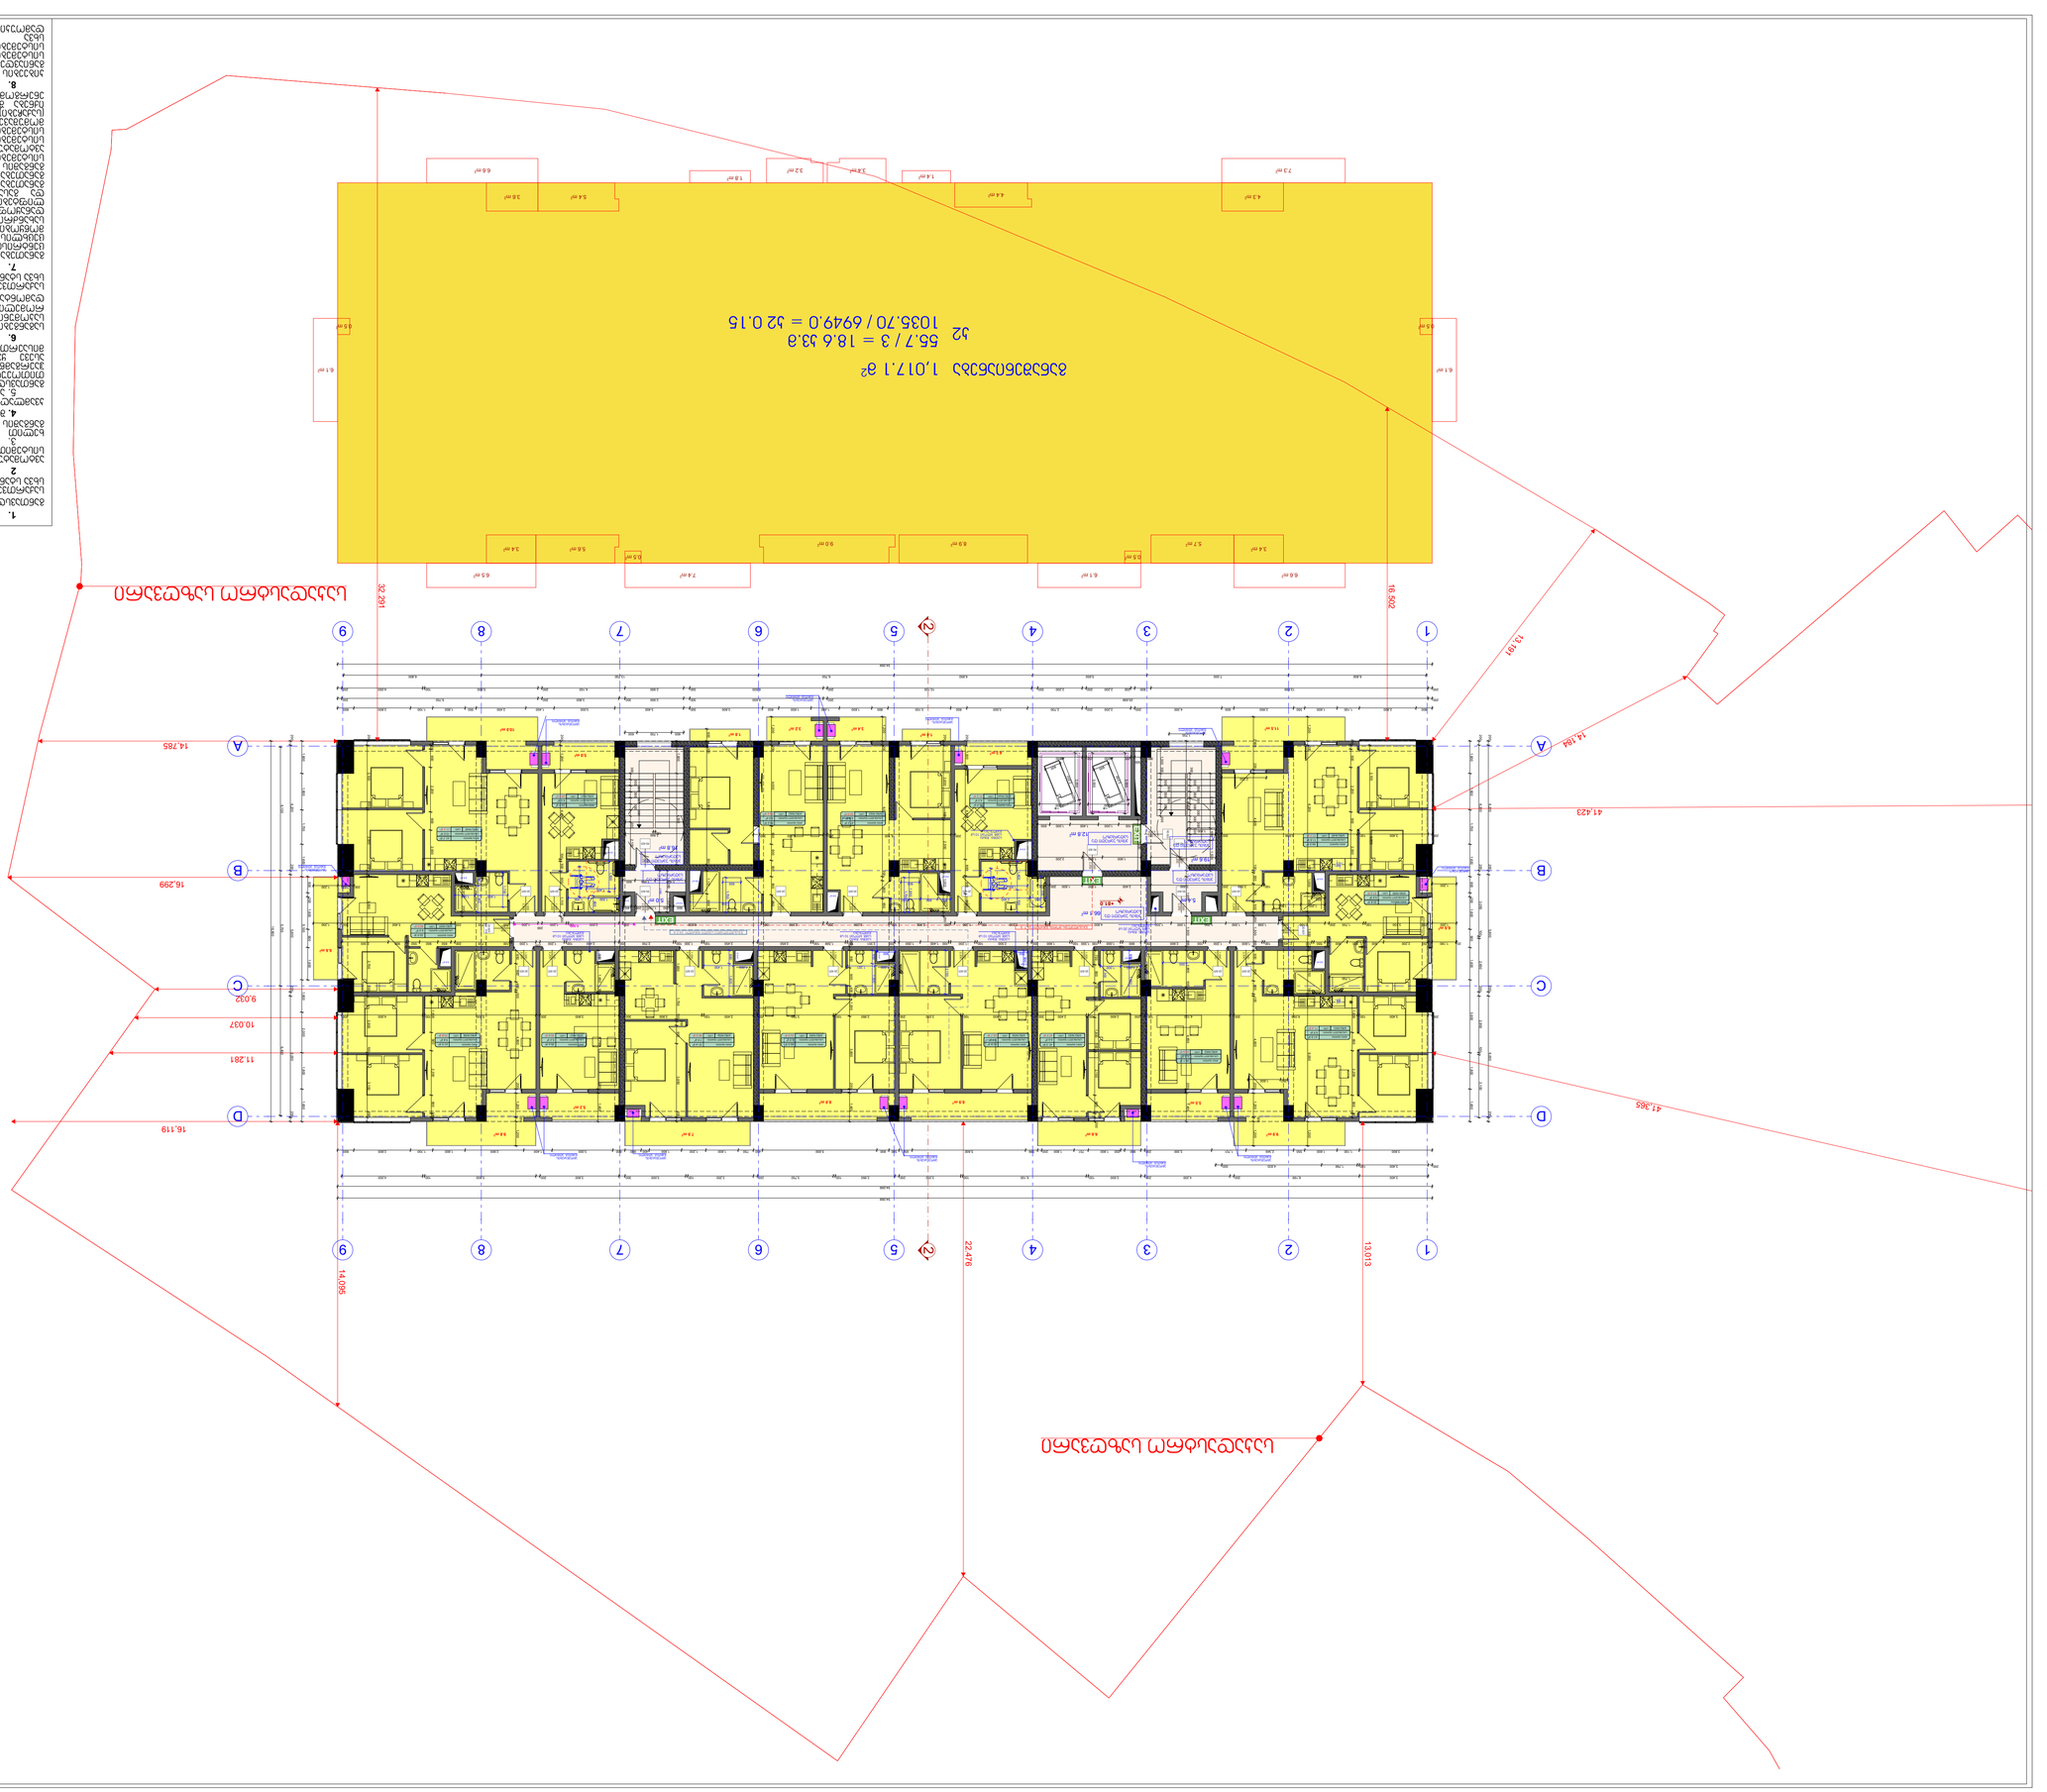




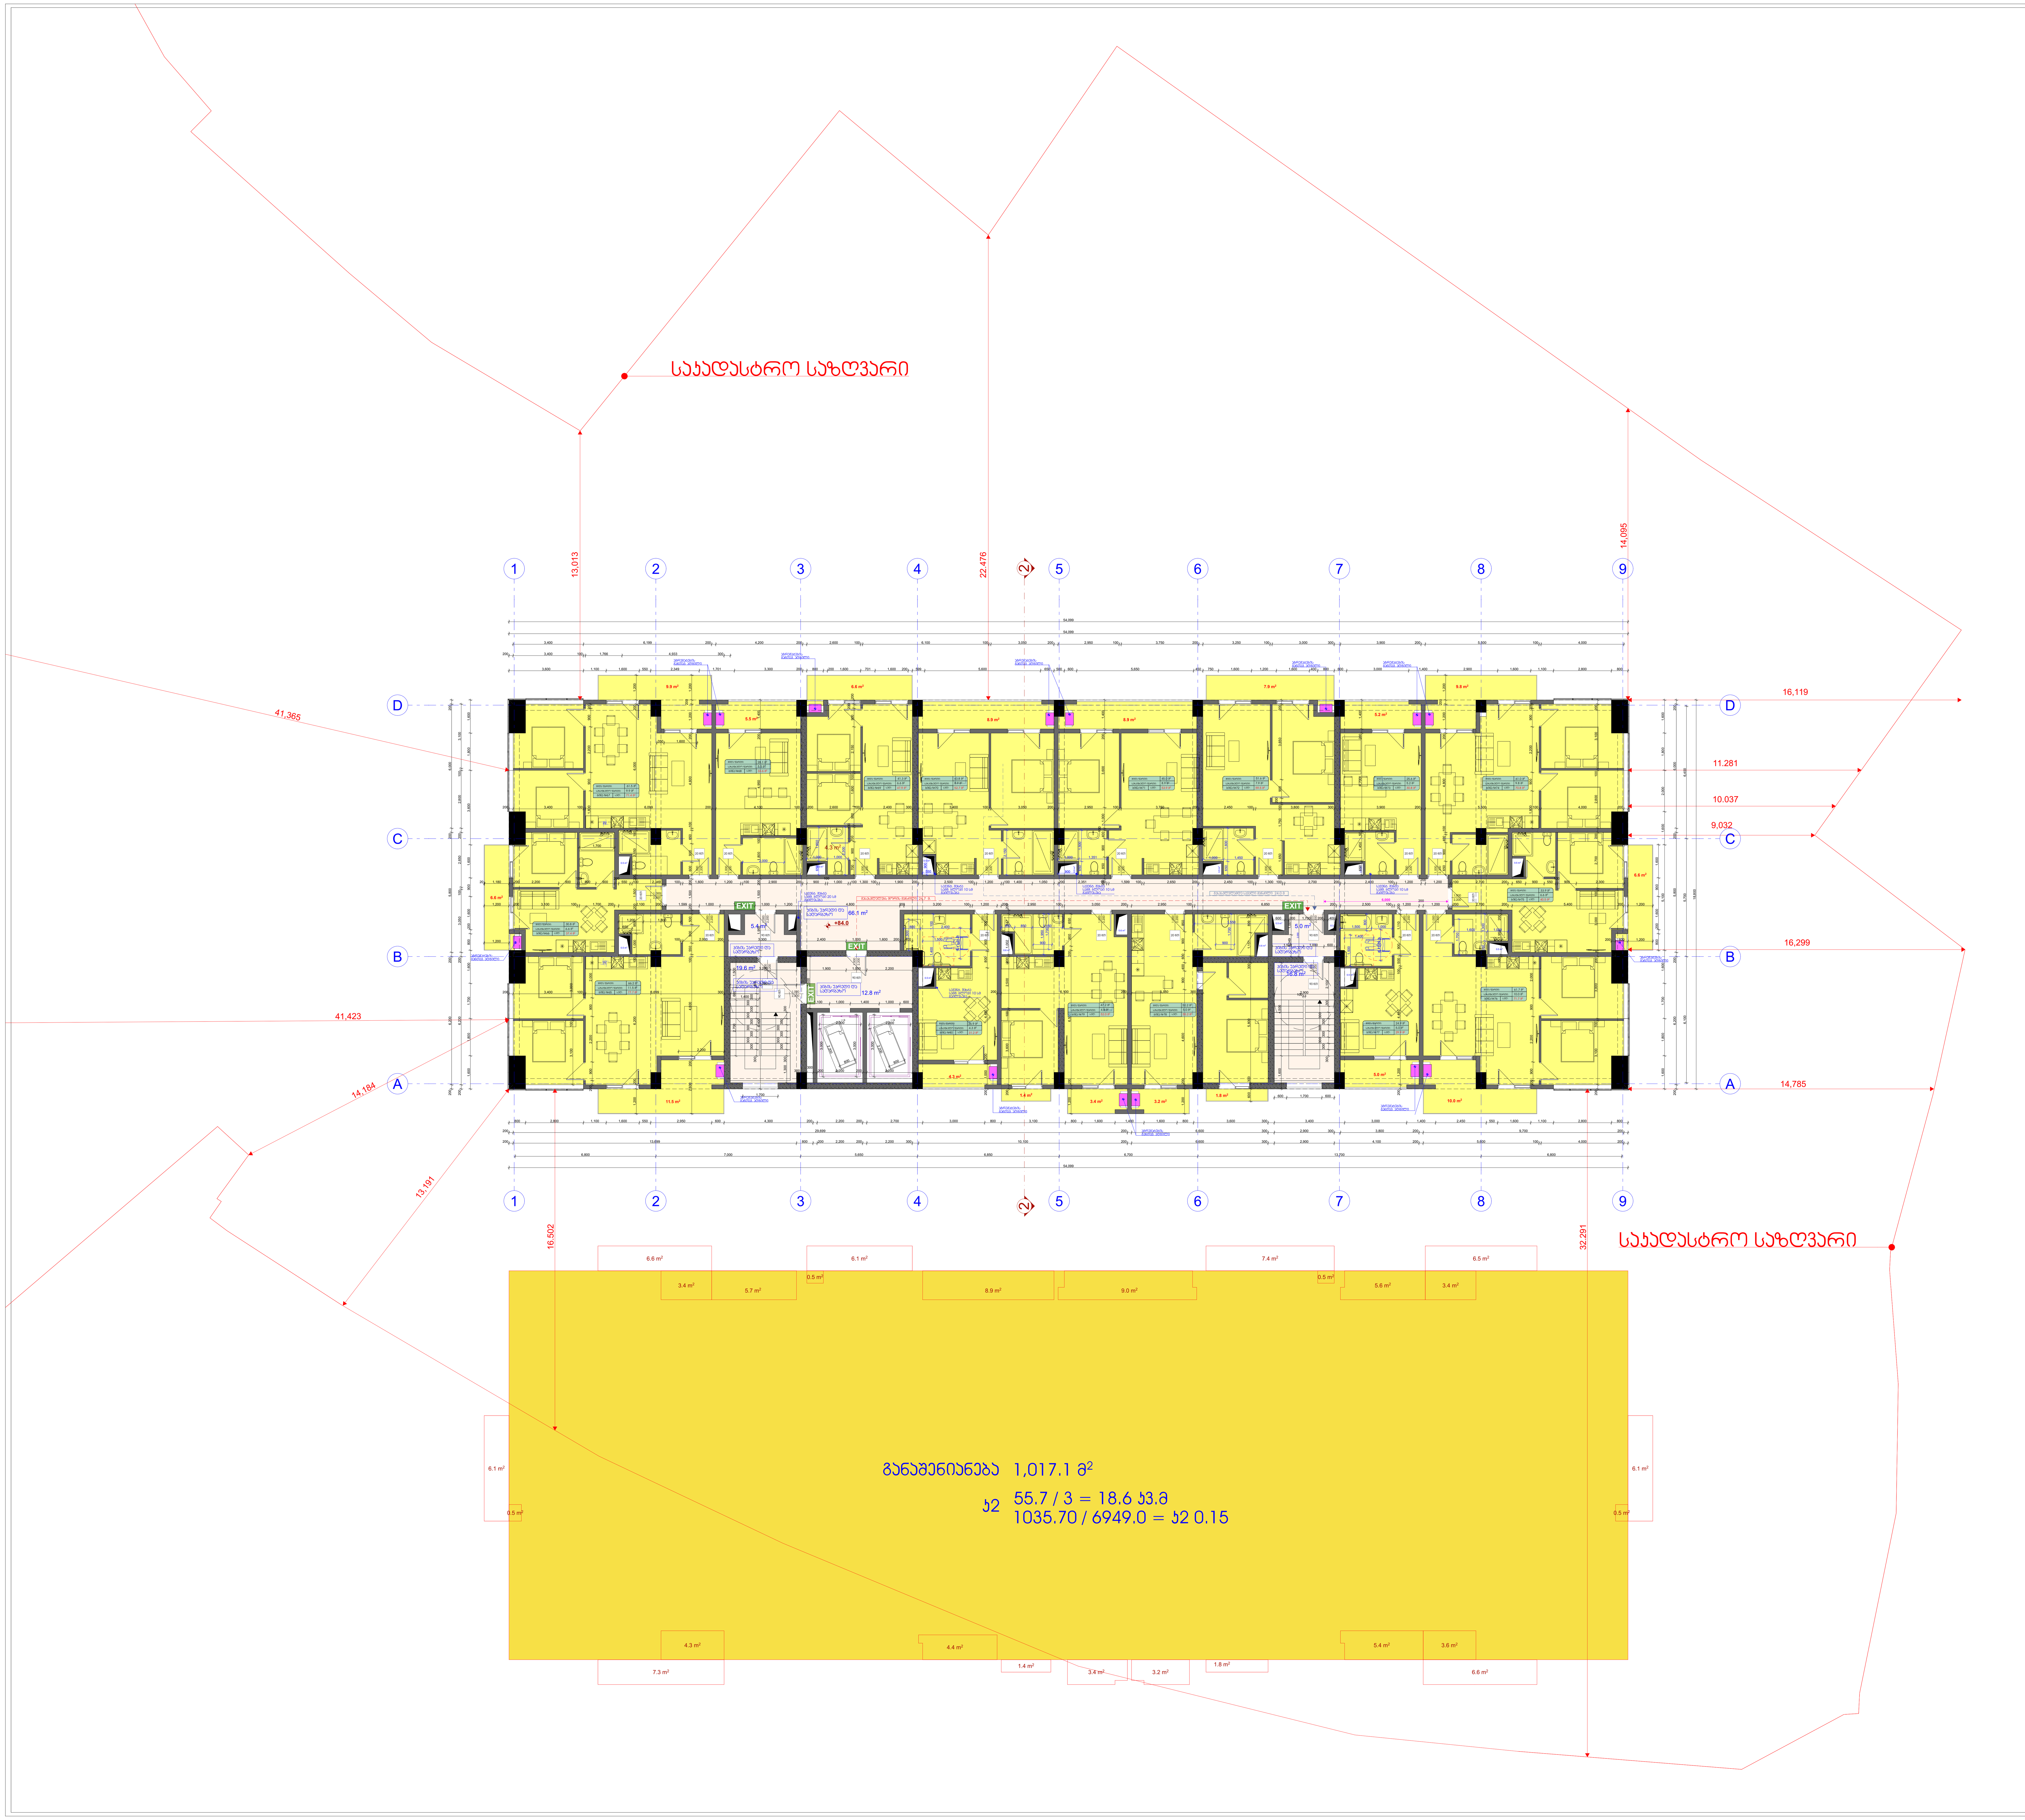

1. სახანძრო მილდგარები განთავსდება **NFPA 14-** ის ან საქართველოში აღიარებული სხვა სტანდარტის შესაბამისად.
2 . შენობა აღიჭურვება ავტომატური სახანძრო განგაშის სისტემით.
3. შენობაში განთავსდება ხელით სამართავი სახანძრო განგაშის კოლოფები.
4. შენობა აღიჭურვება კვამლადმომჩენი სისტემით.
5. არხის კვამლადმომჩენები განთავსდება კონდიცირების თითოეული სისტემის და ჰაერგამწოვ მთავარ არხებში, ასევე ყველა ასეთი სისტემის მისაერთებლებთან.
6. შენობა აღიჭურვება საგანგებო ხმოვანი განგაშის საკომუნიკაციო სისტემით, რომელიც დაგეგმარდება და დამონტაჟდება **NFPA 72**- ის ან საქართველოში აღიარებული სხვა სტანდარტის შესაბამისად
7. ელექტროენერგია და განათება ხანძრის საკონტროლო ცენტრისთვის, გაფრთხილებისა და ცეცხლის ავტომატური აღმომჩენი მოწყობილობები, ლიფტები და სახანძრო - სამაშველო დანაყოფისათვის მისადგომი ლიფტები, გასასვლელი ნიშნები და გასასვლელი საშუალებების განათება, ლიფტის კაბინის განათება, საგანგებო ხმოვანი განგაშის საკომუნიკაციო სისტემები, ცეცხლის ავტომატურად აღმომჩენი სისტემები, სახანძრო განგაშის სისტემები, ელექტროენერგიაზე მომუშავე სახანძრო ტუმბოები (საქაჩები), უზრუნველყოფილი იქნება შესაბამისი სათადარიგო ენერგომომარაგების სისტემით.
8. ღერეფნები, კიბეები, კიბეების და ლიფტების ფოიე განიავდება მექანიკური განიავების სისტემებით. აღნიშნული სისტემები იქნება ერთიერთ და სხვა სისტემებისაგან დამოუკიდებელი.

პირობითი აღნიშვნები

- ღერძის ხაზი
- საკადასტრო საზღვარი
- ჭრილის ხაზი
- ბლოკის კედელი
- გაძლიერებული ბეტონის კედელი-სვეტი
- გათბობა-კონდიცირების ადგილი
- მისაწვდომი სვლა გზა
- გასასვლელამდე მისადგომი მანძილი
- ღიობი ფილაში
- კედლის ცეცხლმედეგობა (ერთსაათიანი)
- კედლის ცეცხლმედეგობა (ორსაათიანი)
- საცხოვრებელი დაკავებულობა
- სადარბაზო
- გრუნტი
- მწვანე საფარი
- ჩრდილოეთის აღნიშვნა
- +0.00 ნიშნული
- კარის ცეცხლმედეგობა
- საყრდენი კოლონა

შიდა ფართი:	0.0 მ²
საზაფხულო ფართი:	0.0 მ²
სულ:	0.0 მ²

ექსპლიკაცია

1. კიბის უჯრედის და სადარბაზოს ფართობი: 125.7 მ²
2. ავტოსადგომის ფართობი: 0.00 მ²
3. დამხმარე ფართობი: 0.00 მ²
4. საცხოვრებელი ფართობი: 699.7 მ²
5. საოფისე ფართობი: 0.00 მ²
6. საზაფხულო ფართობი: 116.5 მ²

კ1 0.00 მ²
კ2 1035.70
კ3 0.00 მ²
განაშენიანების ფართი: 1017.1 მ²

შენიშვნა

1. ნახაზები მომზადებული მისაწვდომობის ეროვნული სტანდარტების მიხედვით.
2. ზომები მოცემულია მილიმეტრებში.
3. შენობაში მონოლითური კოლონების, რიგელების რაოდენობა და კონფიგურაცია შეიძლება შეიცვალოს შენობის გაბარიტების და ვიზუალის უცვლელად, კონსტრუქტორის მოთხოვნის საფუძველზე
4. პროექტში ნაჩვენები რელიეფის კონფიგურაცია შეიძლება შეიცვალოს მცირედით
5. ვიტრაჟების კარისა და სხვა ღიობების მოძრავი ფრთების მიმართულება და რაოდენობა შეიძლება იყოს სხვადასხვა, შესაბამისად შეიძლება შეიცვალოს პროფილის სისქე.

შპს „მეგობრობა" ს/კ 400015032		
თანამდებობა	გვარი	ხელმოწერა
დირექტორი	მ. არევაძე	
არქიტექტორი	ვ. ქორჩიკაშვილი	
კონსტრუქტორი	ლ. ზამბახიძე	
დაამუშავა	ვ. ქორჩიკაშვილი	

დამკვეთი: შპს „მეგობრობა" ს/კ 400015032

პროექტის სახელწოდება:
მრავალფუნქციური შენობა
(საზოგადოებრივ-საცხოვრებელი)

ქ. თბილისი, გორგასლის ჩიხი, №2.
ს/კ 01.18.09.005.012

მასშტაბი	ნახაზის დასახელება
1:150	XXIX სართულის გეგმა +84.00 ნიშნულის სართულის გეგმა

სტადია	თარიღი	ფორმატი
არქ. ნაწილი	10/02/2022	**A1**

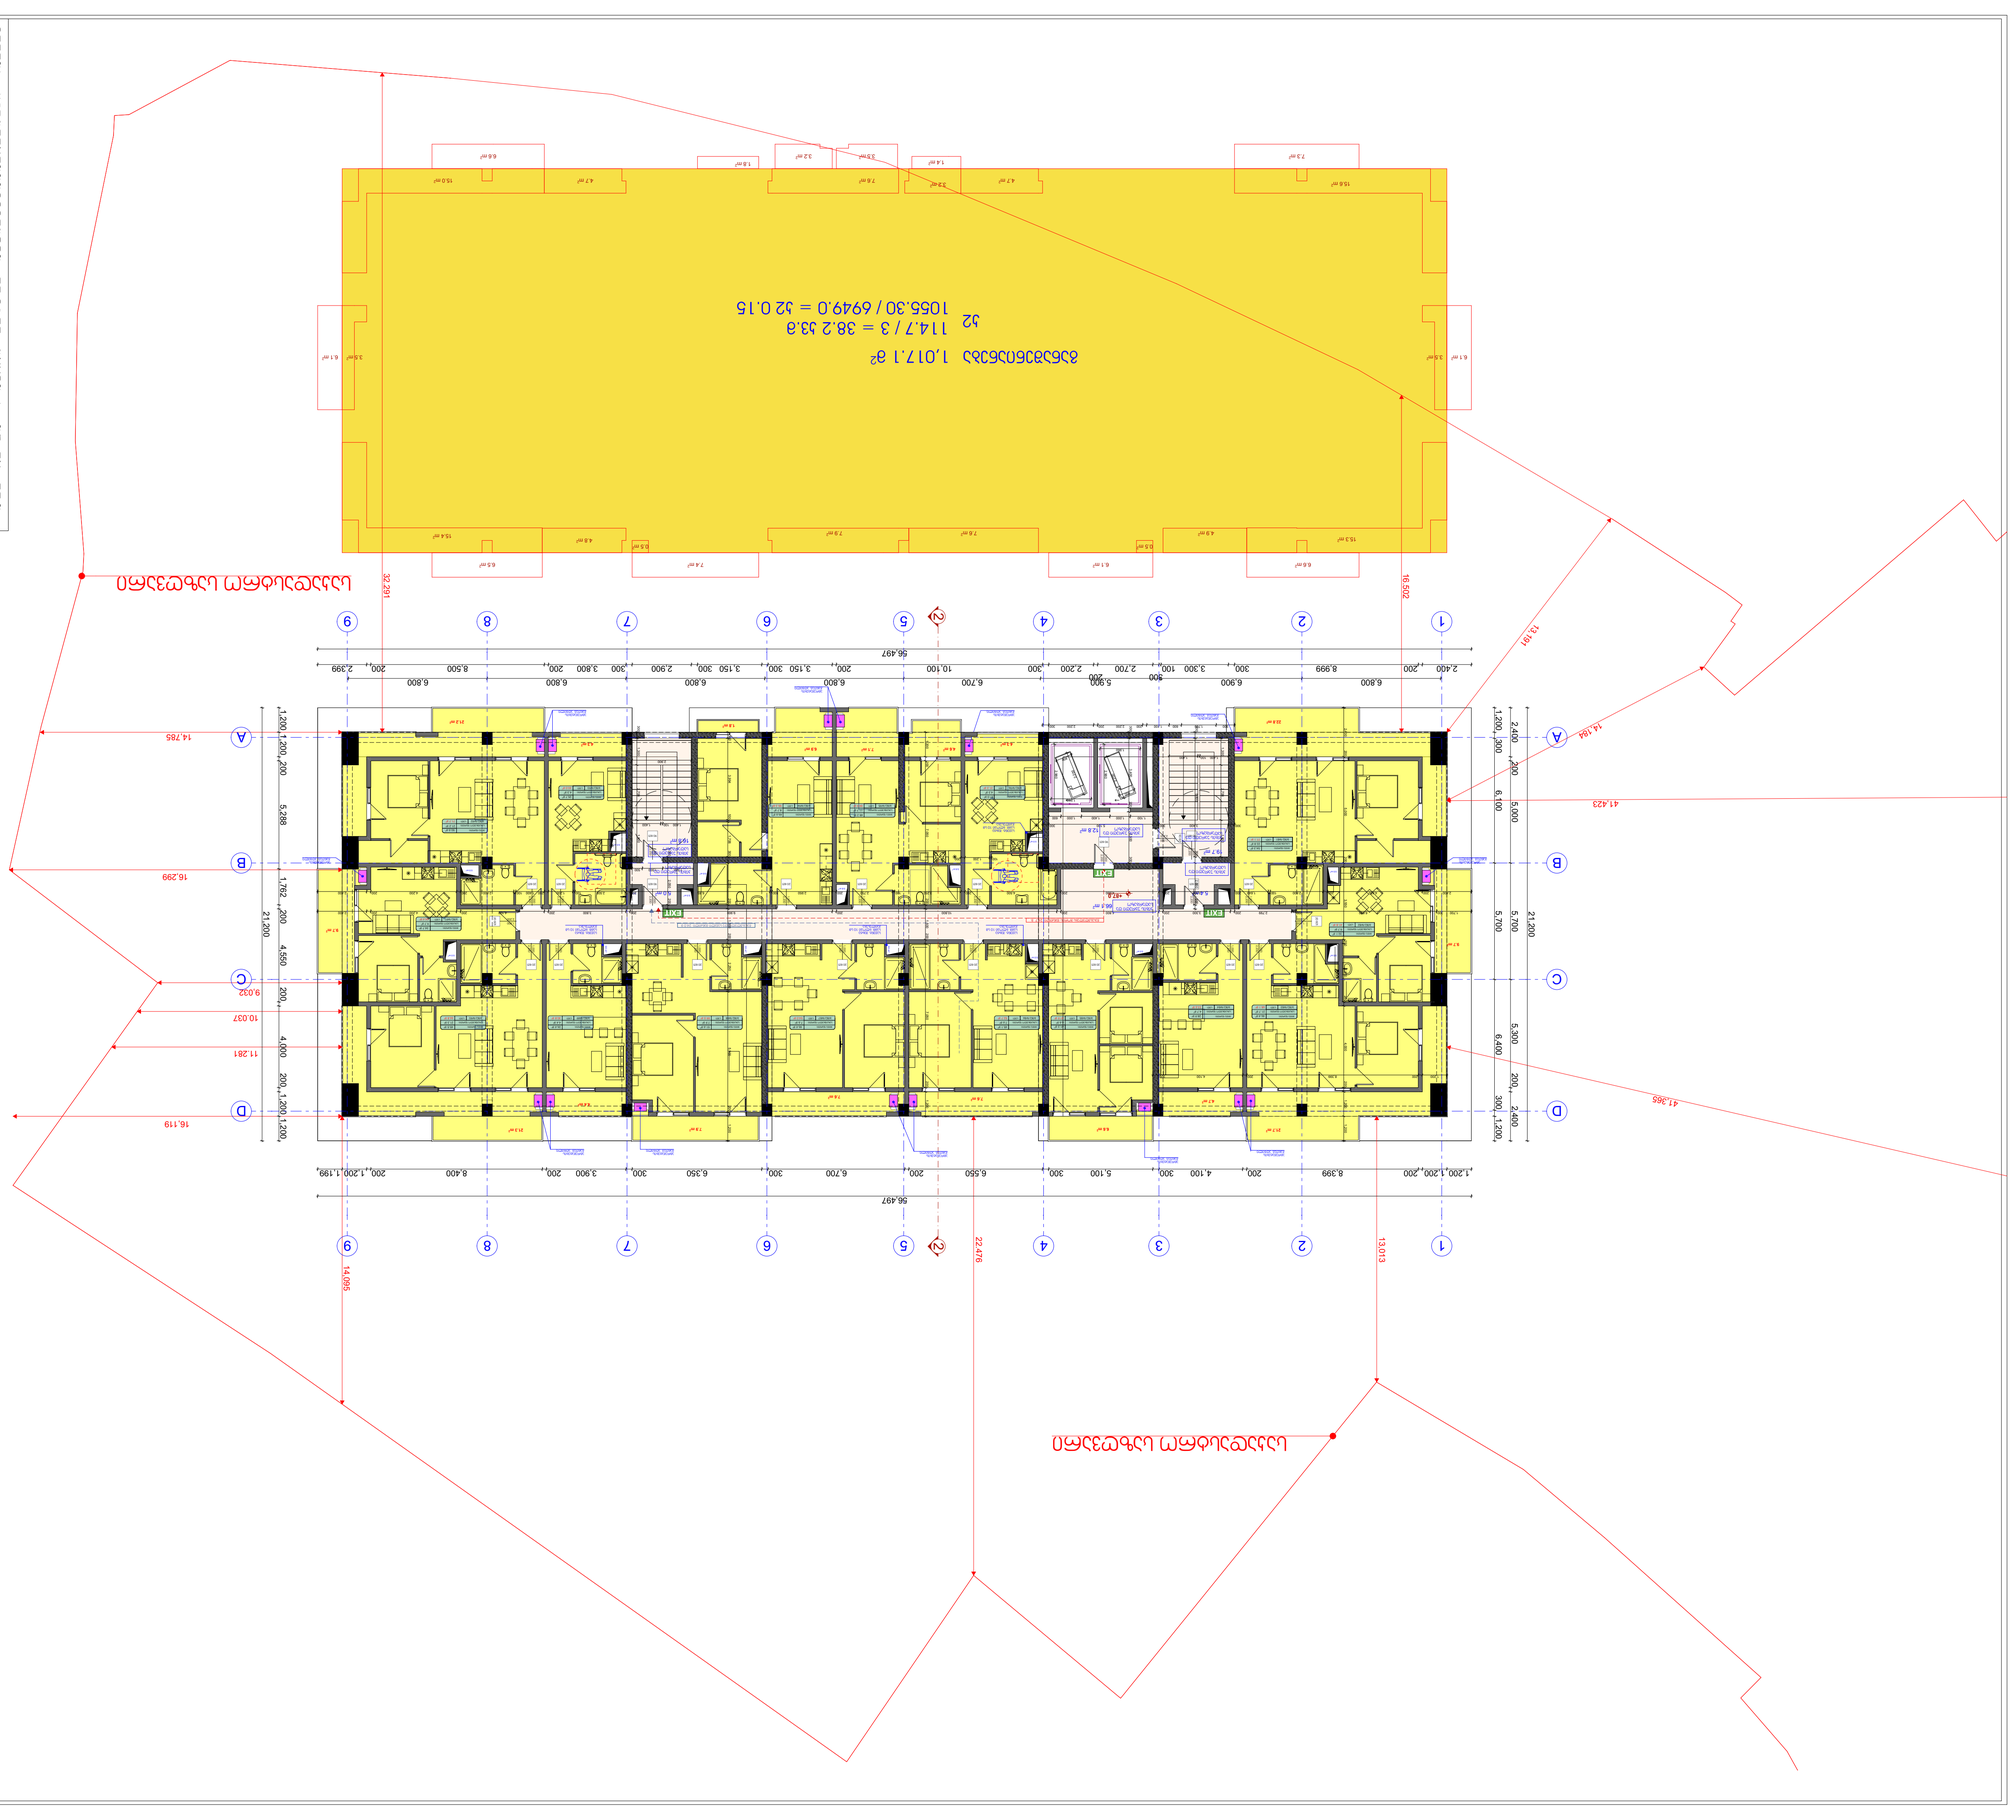

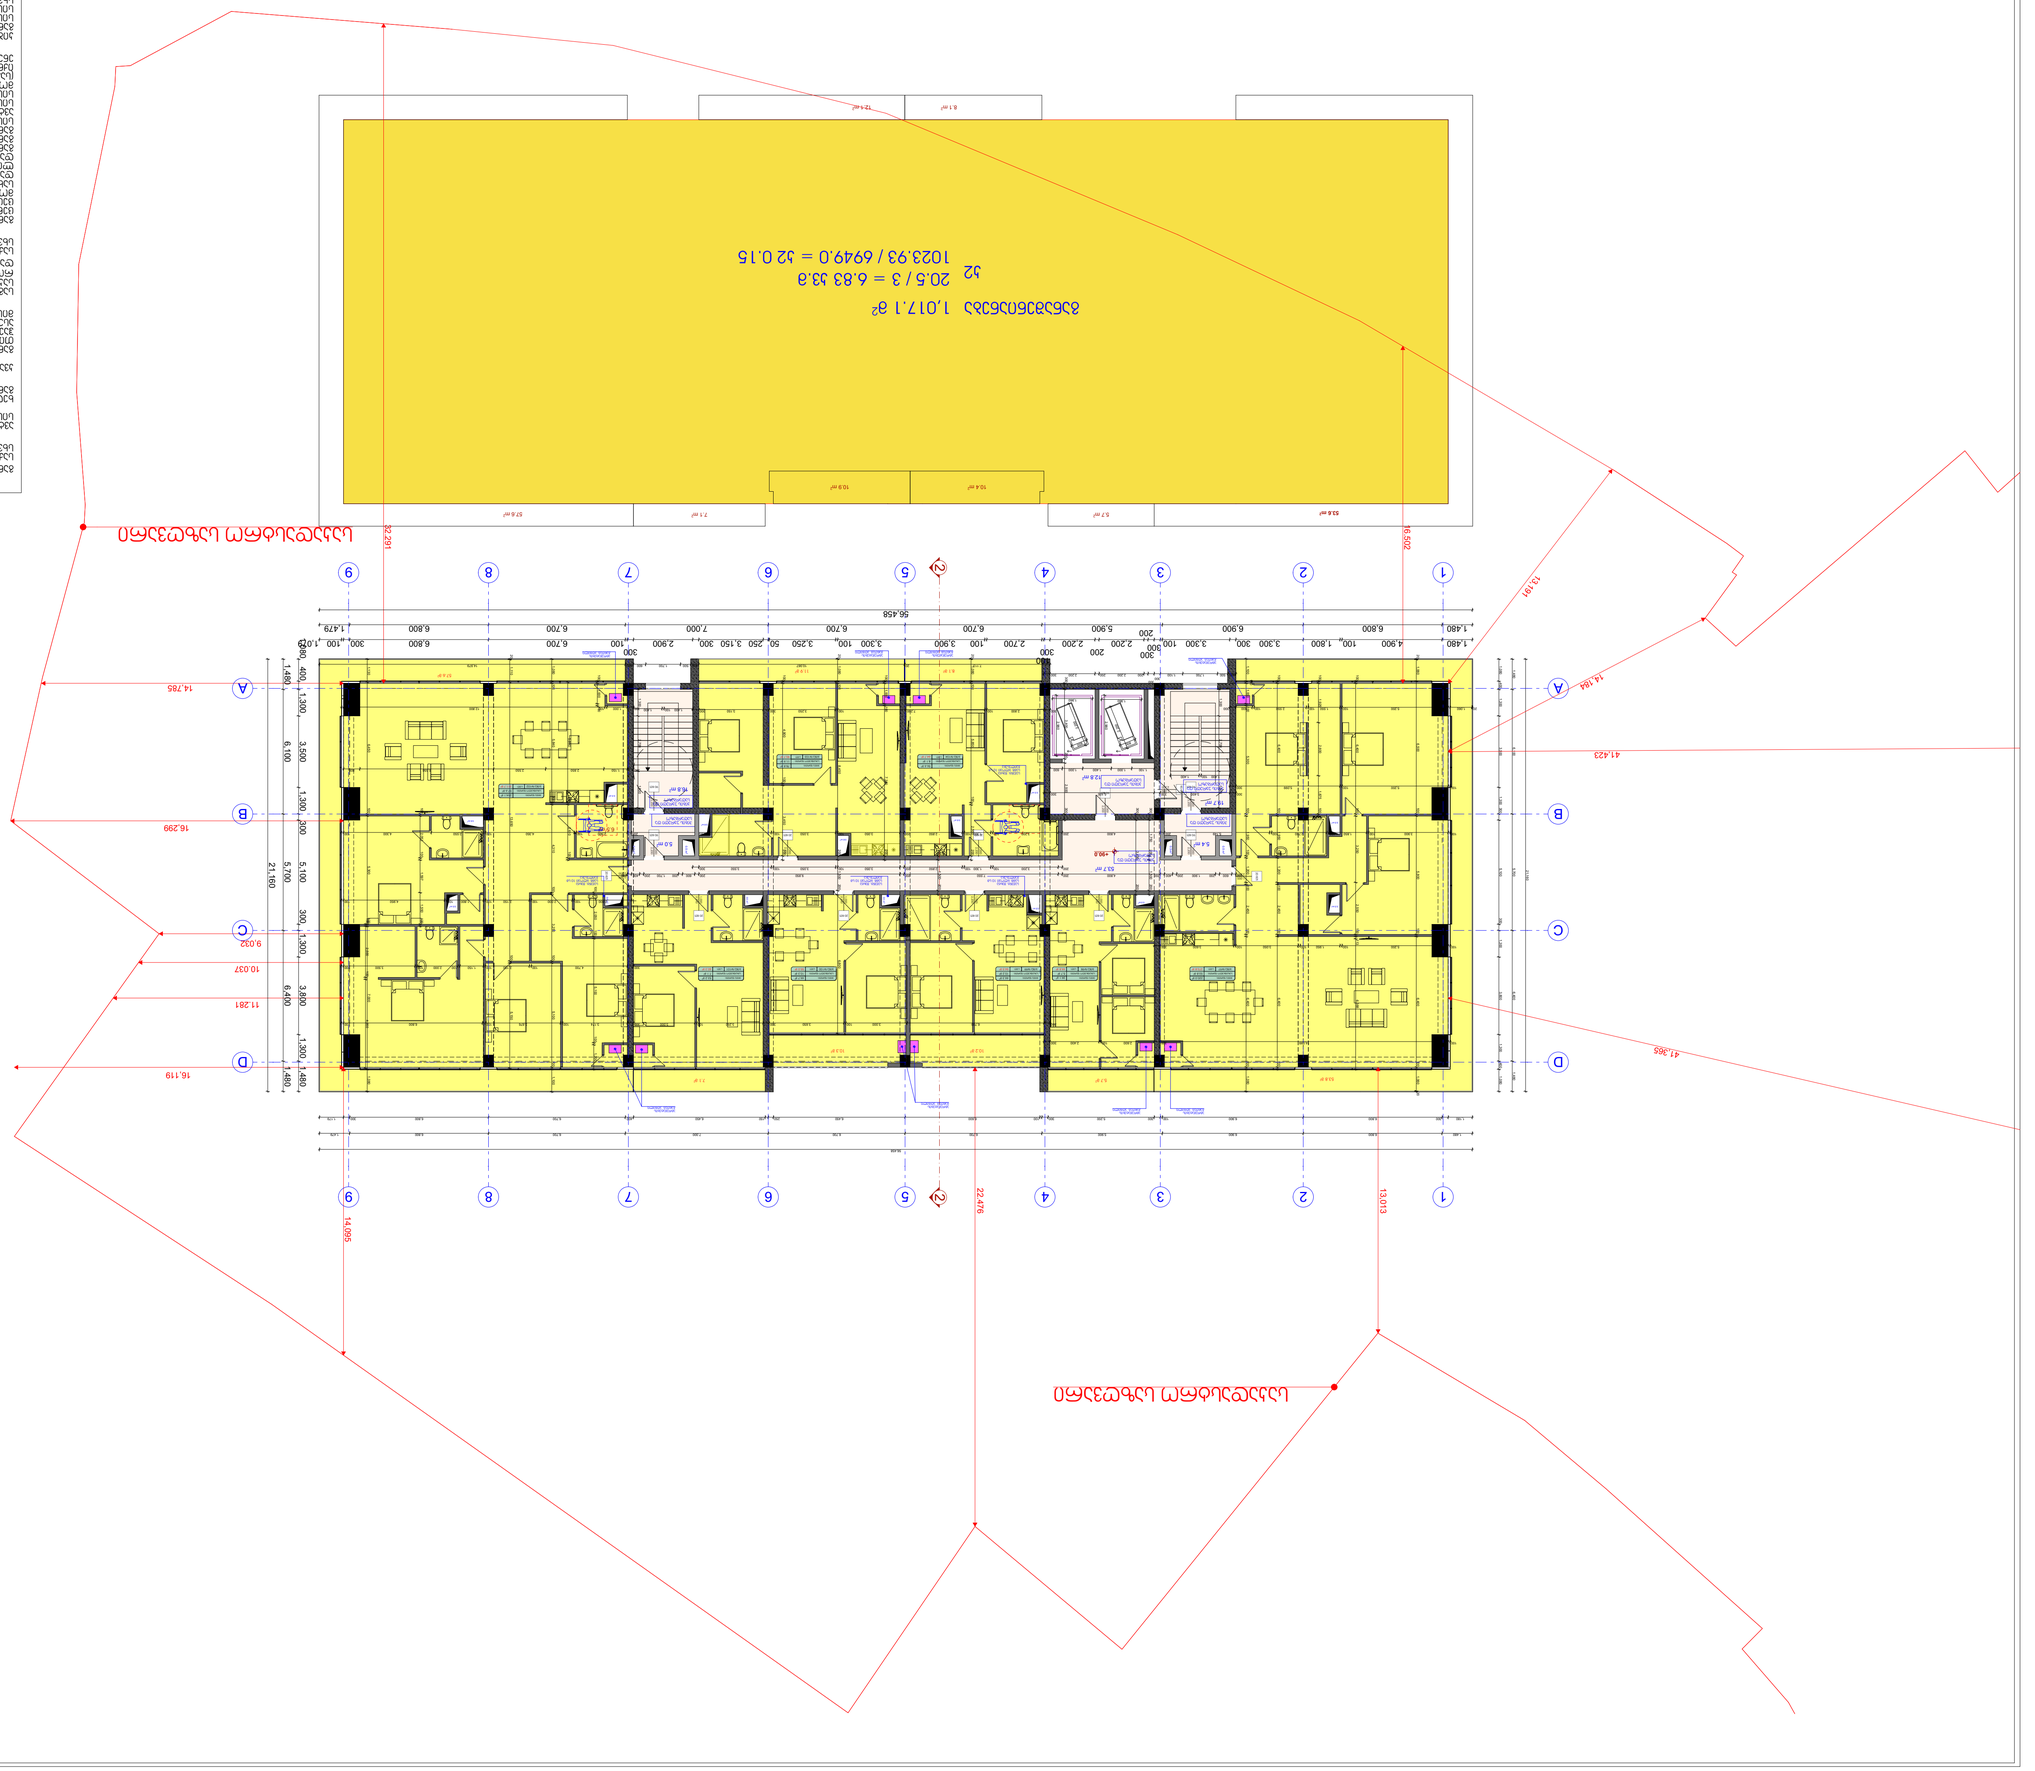

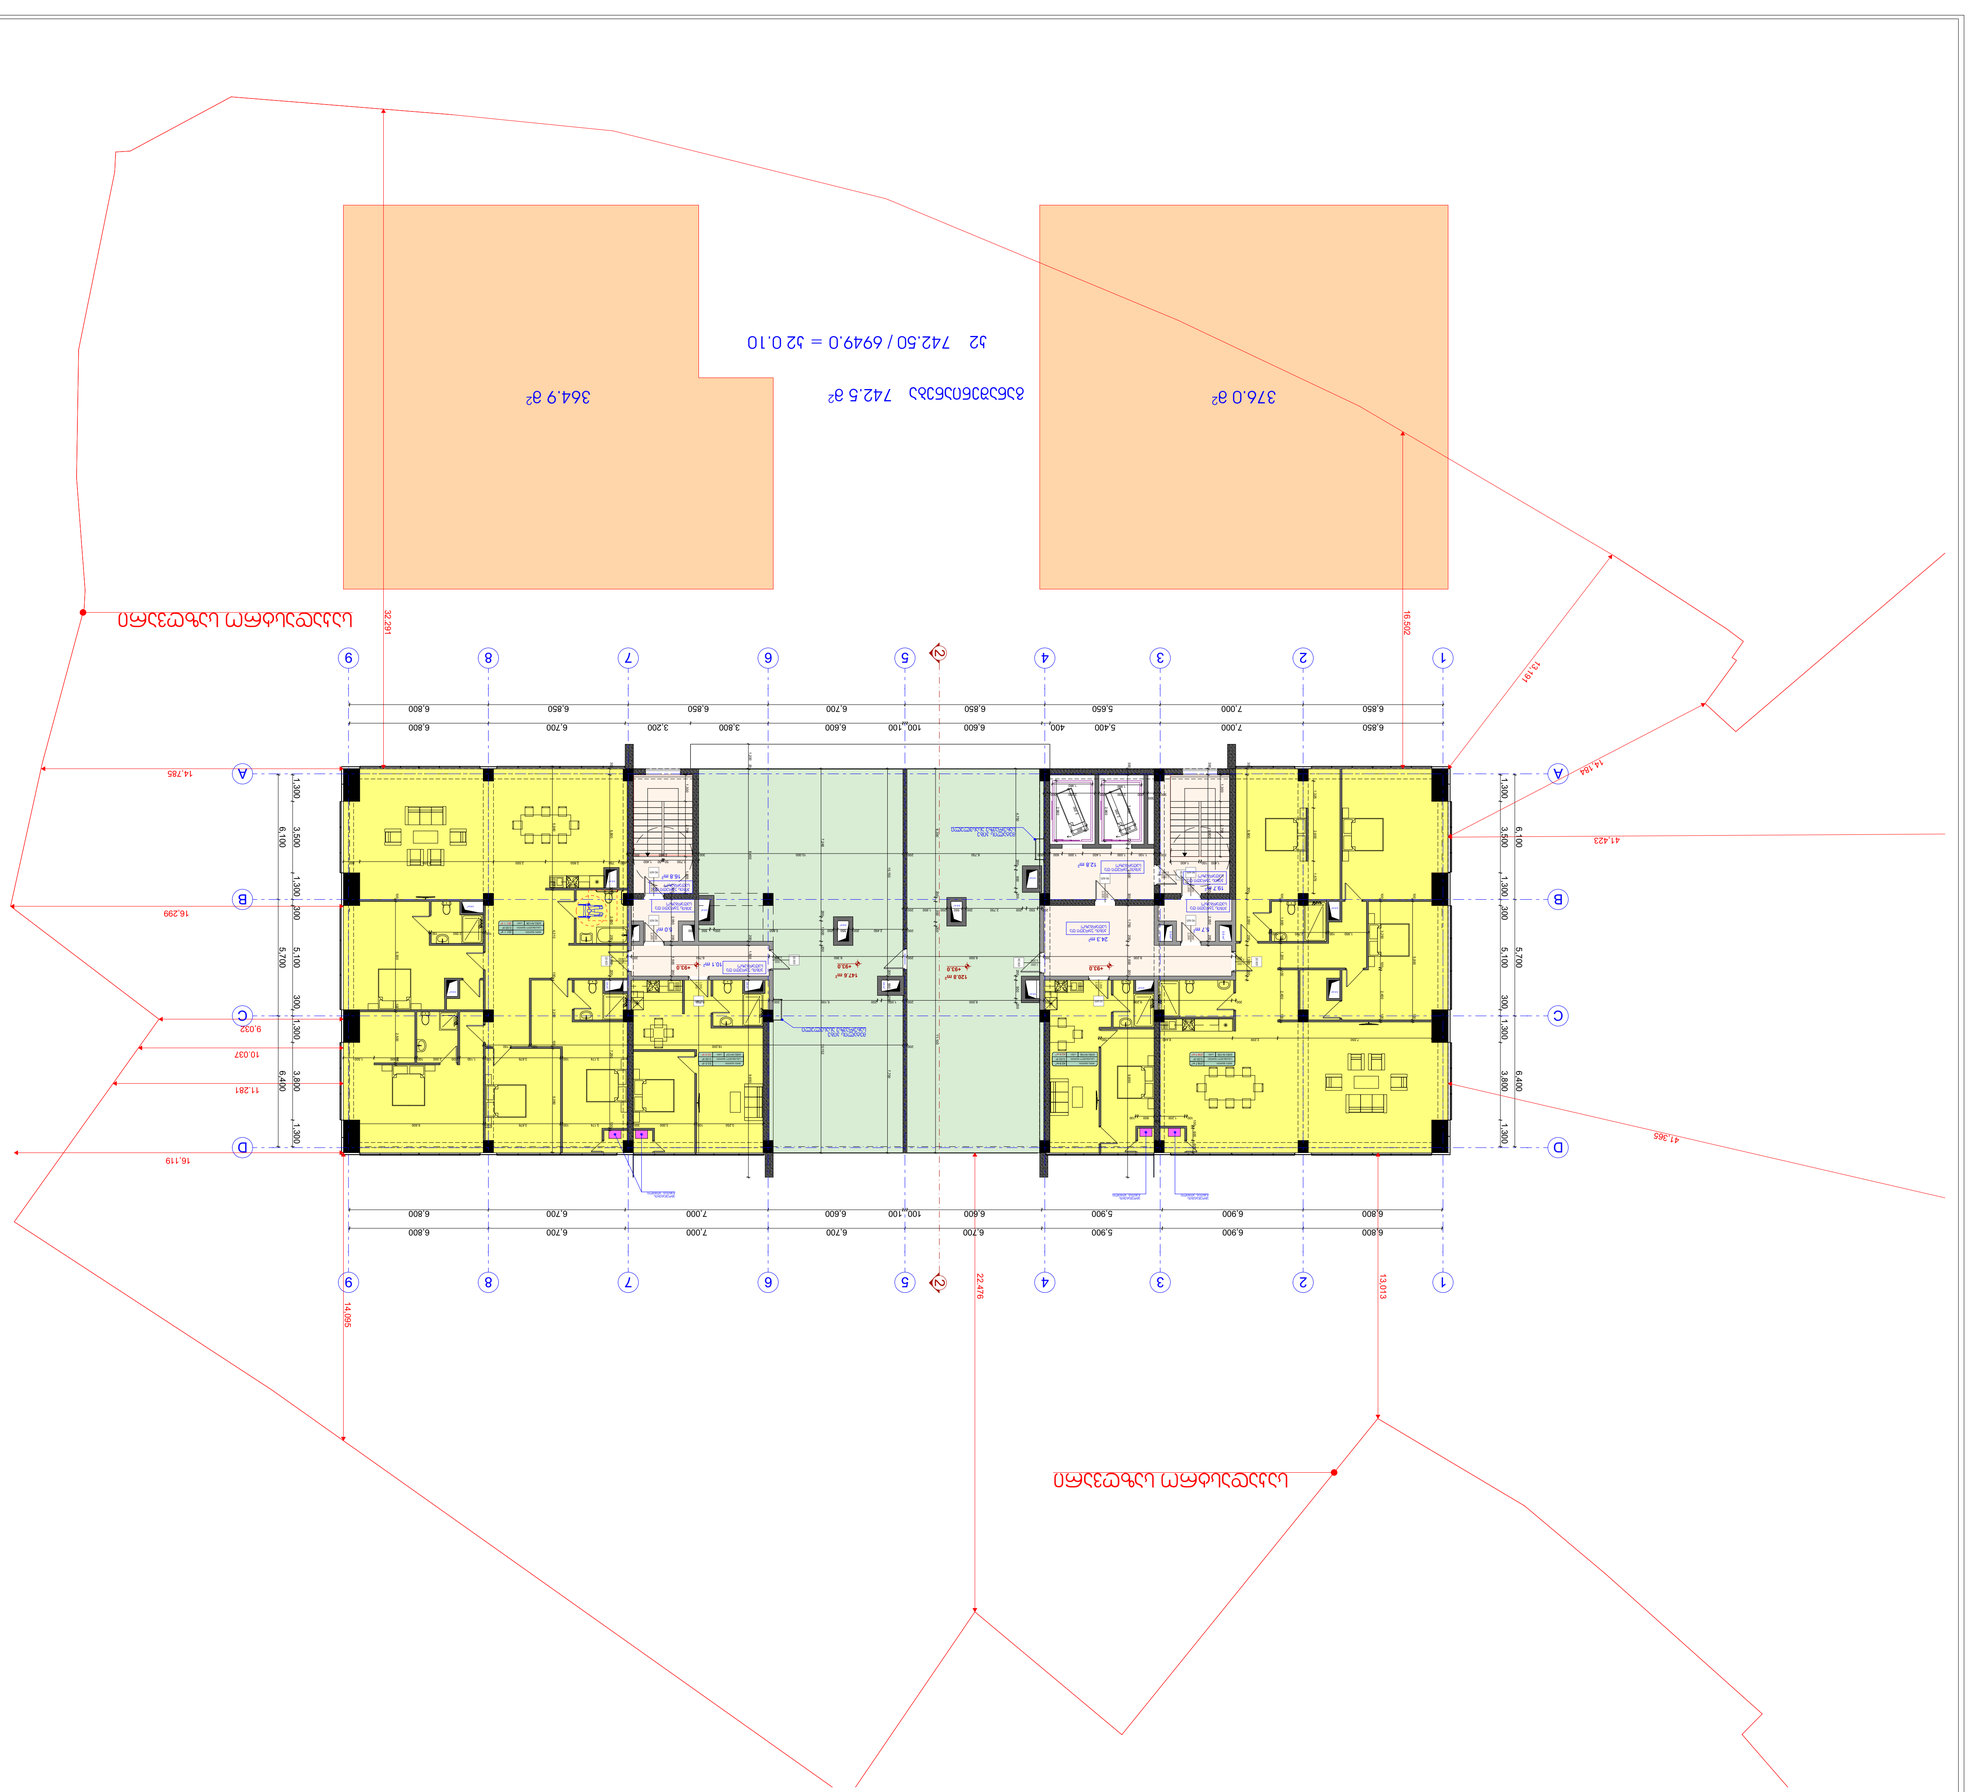





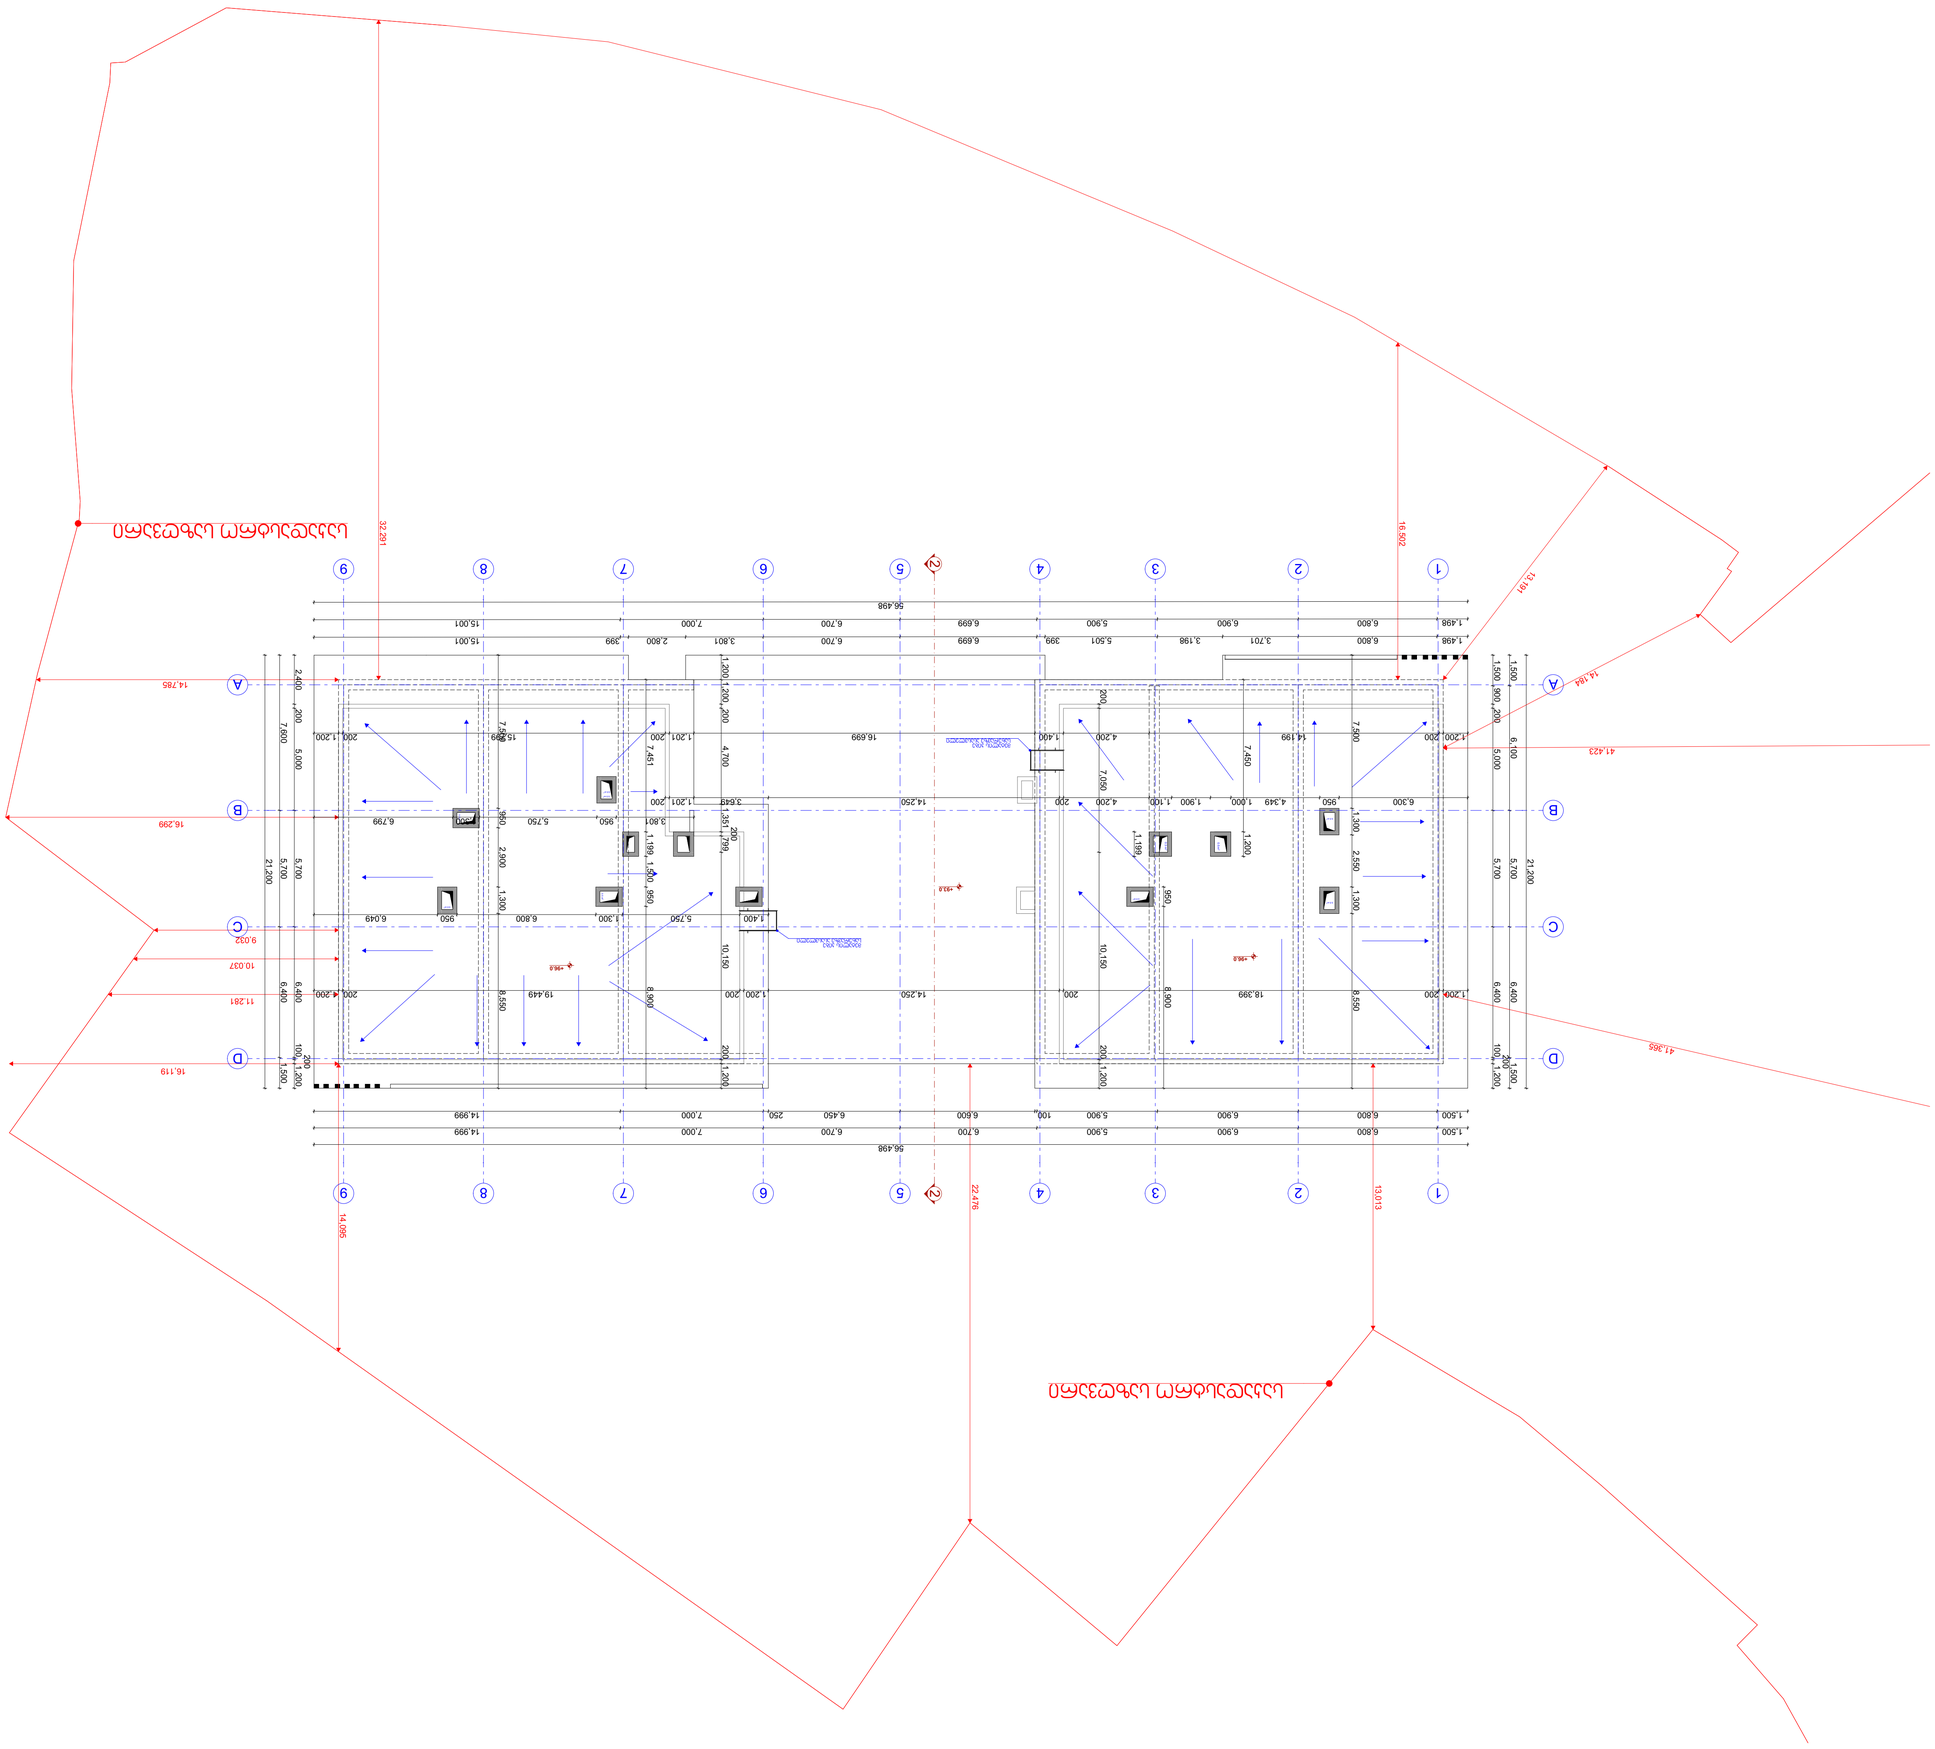









