ELEVATION-A




ARCHITECTURE
NEO-A
CONSULTING

საპროექტო ჯგუფი

| | | |
|---|---|---|
| არქიტექტორი | ნ.ჩაჩუა | |
| არქიტექტორი | ლ.ჯაფარიძე | |
| არქიტექტორი | ს.აბაშიძე | |

შენიშვნა

ცვლილება

| ნომერი | რედაქტი | აღწერა |
|---|---|---|
| | | |
| | | |
| | | |
| | | |
| | | |
| | | |
| | | |

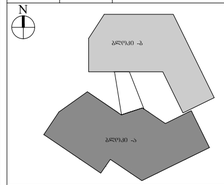


საინვესტიციო სქემა

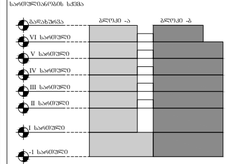


პროექტის

სასტუმრო "ჰოლიდეი ინი" -ის
არქიტექტურული პროექტი

ფასადი

ფასადის განშლა A

| მასშტაბი | ფორმატი | თარიღი |
|---|---|---|
| 1:100 | A2 | 31.07.2022 |

ფაილის სქემა: DWG

ნომერი: ა-200

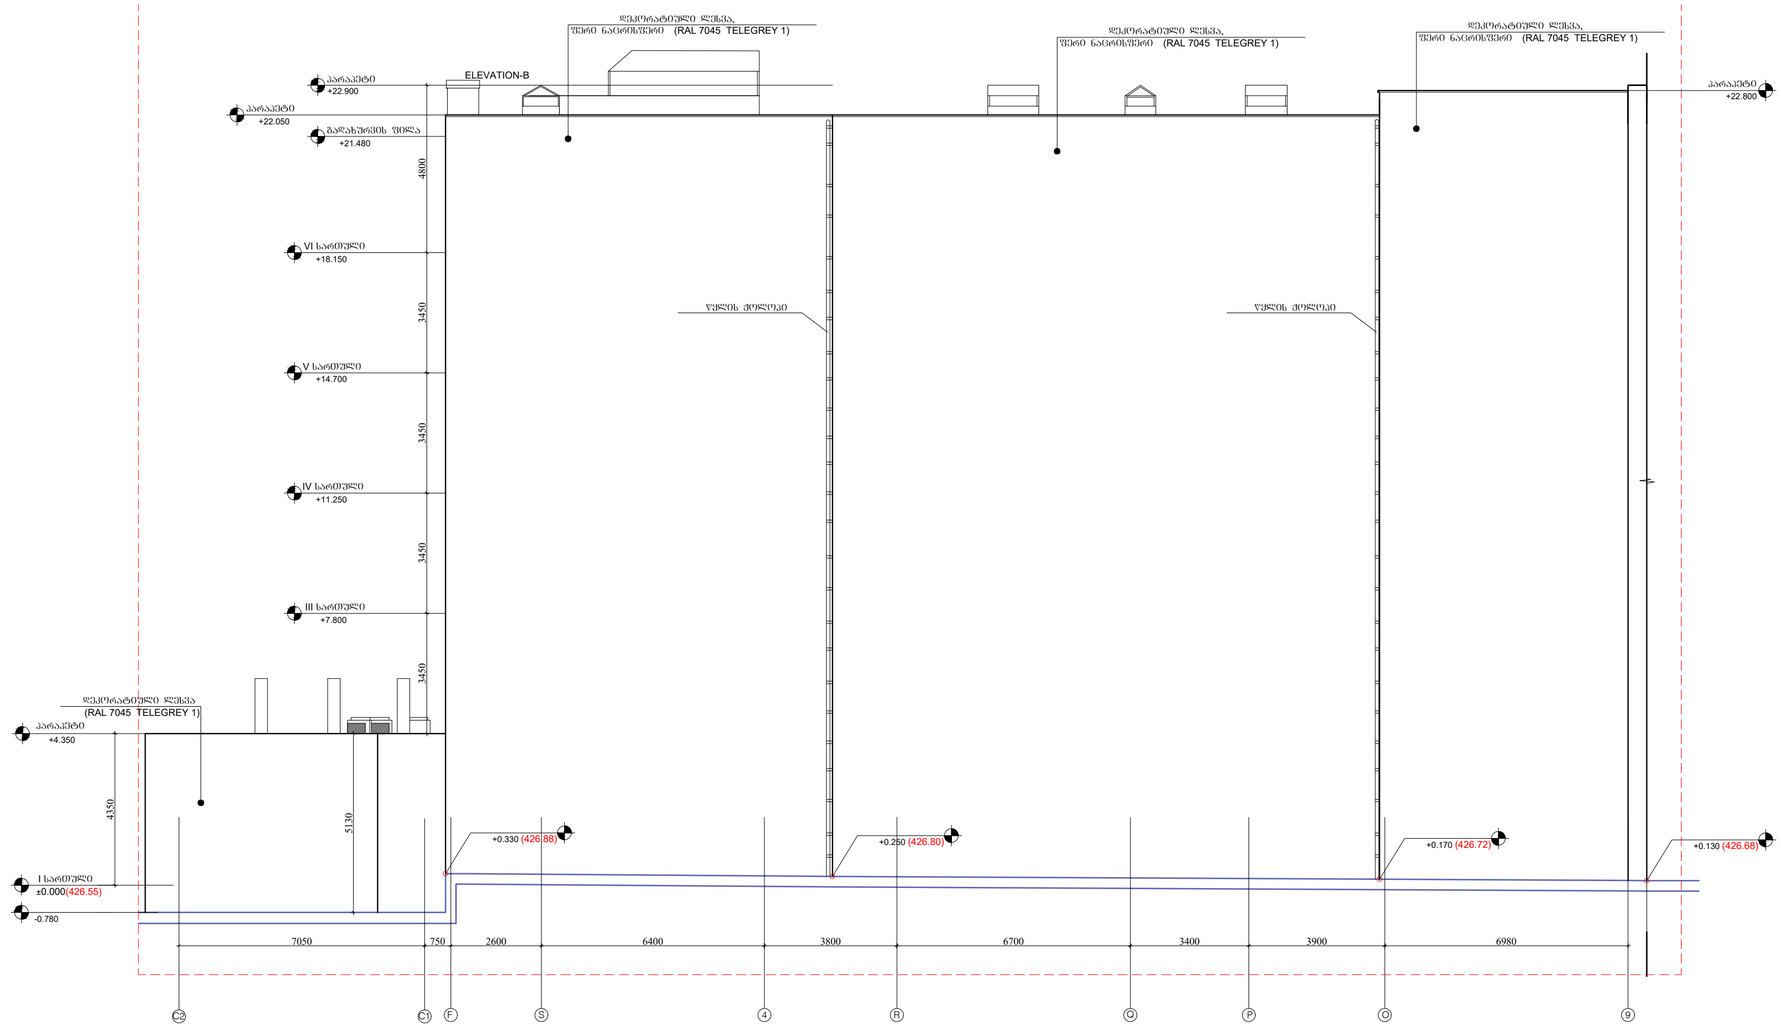


ARCHITECTURE
NEO-A
CONSULTING

საპროექტო ჯგუფი

| | | |
|---|---|---|
| არქიტექტორი | ნინა ცა | |
| არქიტექტორი | დავით ა | |
| არქიტექტორი | ილია ჯა | |

ვიზირება

ცვლილება

| ნომერი | თარიღი | აღწერა |
|---|---|---|
| | | |
| | | |
| | | |
| | | |
| | | |
| | | |
| | | |

N

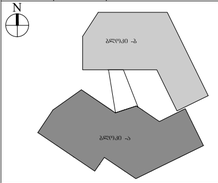


საფეხურებრივობის სქემა

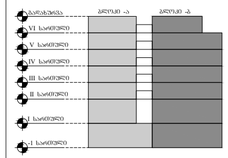


პროექტი

სასტუმრო "ჰოლიდეი ინ" -ის
არქიტექტურული პროექტი

სახელი

შახლის განშლა B

| მასშტაბი | ფორმატი | თარიღი |
|---|---|---|
| 1:100 | A2 | 31.07.2022 |

ფაილის სახელი: DWG

ნომერი: ა-201

ELEVATION-C

+23.750
+23.100
+23.100
აბშრით მოპირკეთება +23.650
დეკორატიული ლესვა, შერი ნაცრისშერი (RAL 7045 TELEGREY 1)

პარაპეტი +23.800
პარაპეტი +22.050

4650
3950

VI სართული +18.150

3450

V სართული +14.700

3450

IV სართული +11.250

3450

მეტალის ბადე

III სართული +7.800

3450

II სართული +4.350

4350

I სართული ±0.000(426.55)
-0.800

წყლის ქოლგები
წყლის ქოლგები
+0.330(426.88)
+0.250(426.80)
+0.170(426.72)

3038 4489 6700 6650 3150

1 2 G 5 7* N

ELEVATION-D

პარაპეტი +22.050

3950

დეთილენის ცხაურა, შერი (RAL 8022, BLACK BROWN)

VI სართული +18.150

აბშრით მოპირკეთება

3450

V სართული +14.700

3450

IV სართული +11.250

3450

III სართული +7.800

3450

დეთილენის კომპოზიტური პანელი, შერი (RAL 8022, BLACK BROWN)

II სართული +4.350

4350

I სართული ±0.000(426.55)
-0.710
(425.84)

3450

1 1*


ARCHITECTURE
NEO-A
CONSULTING


საპროექტო ჯგუფი

| | | |
|---|---|---|
| არქიტექტორი | ნ.ჩხაიძე | |
| არქიტექტორი | დ.ჯიშკარიანი | |
| არქიტექტორი | ს.აბაშიძე | |

შენიშვნა

ლეგენდა

| ფასადი | ნივთიერი | კლება |
|---|---|---|
| | | |
| | | |
| | | |
| | | |
| | | |
| | | |
| | | |

N

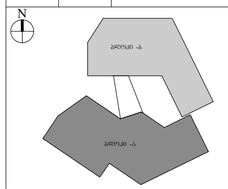


საფეხურებიანობის სქემა

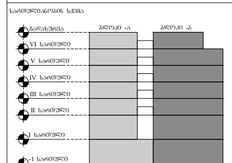


პროექტი

სასტუმრო "ჯოლიჯეი 06" -ის არქიტექტურული პროექტი

ნახაზი

ფასადის განშლა C
ფასადის განშლა D

| მასშტაბი | ფორმატი | თარიღი |
|---|---|---|
| 1:100 | A2 | 31.07.2022 |

ფაილის სკეში: DWG

ნომერი: ა-202


A
B
C
D
E
F
G1
G2
3000
3400
6700
6700
8880
750
6544
A-500
1
-0.510(425.97)
±0.000(426.55)
-0.710
(425.84)
I եկամուտ
II եկամուտ
III եկամուտ
IV եկամուտ
V եկամուտ
VI եկամուտ
+4.350
+7.800
+11.250
+14.700
+18.150
+22.050
+22.750
+22.800
+22.950
+22.800
4350
3450
3450
3450
3950
3000
1500
2010
1350
1290
1650
550
2010
2020
880
1770
300
100
440
440
ELEVATION-E
ցանկապատ
ալյումին
ալյումին
ալյումին

ELEVATION-F

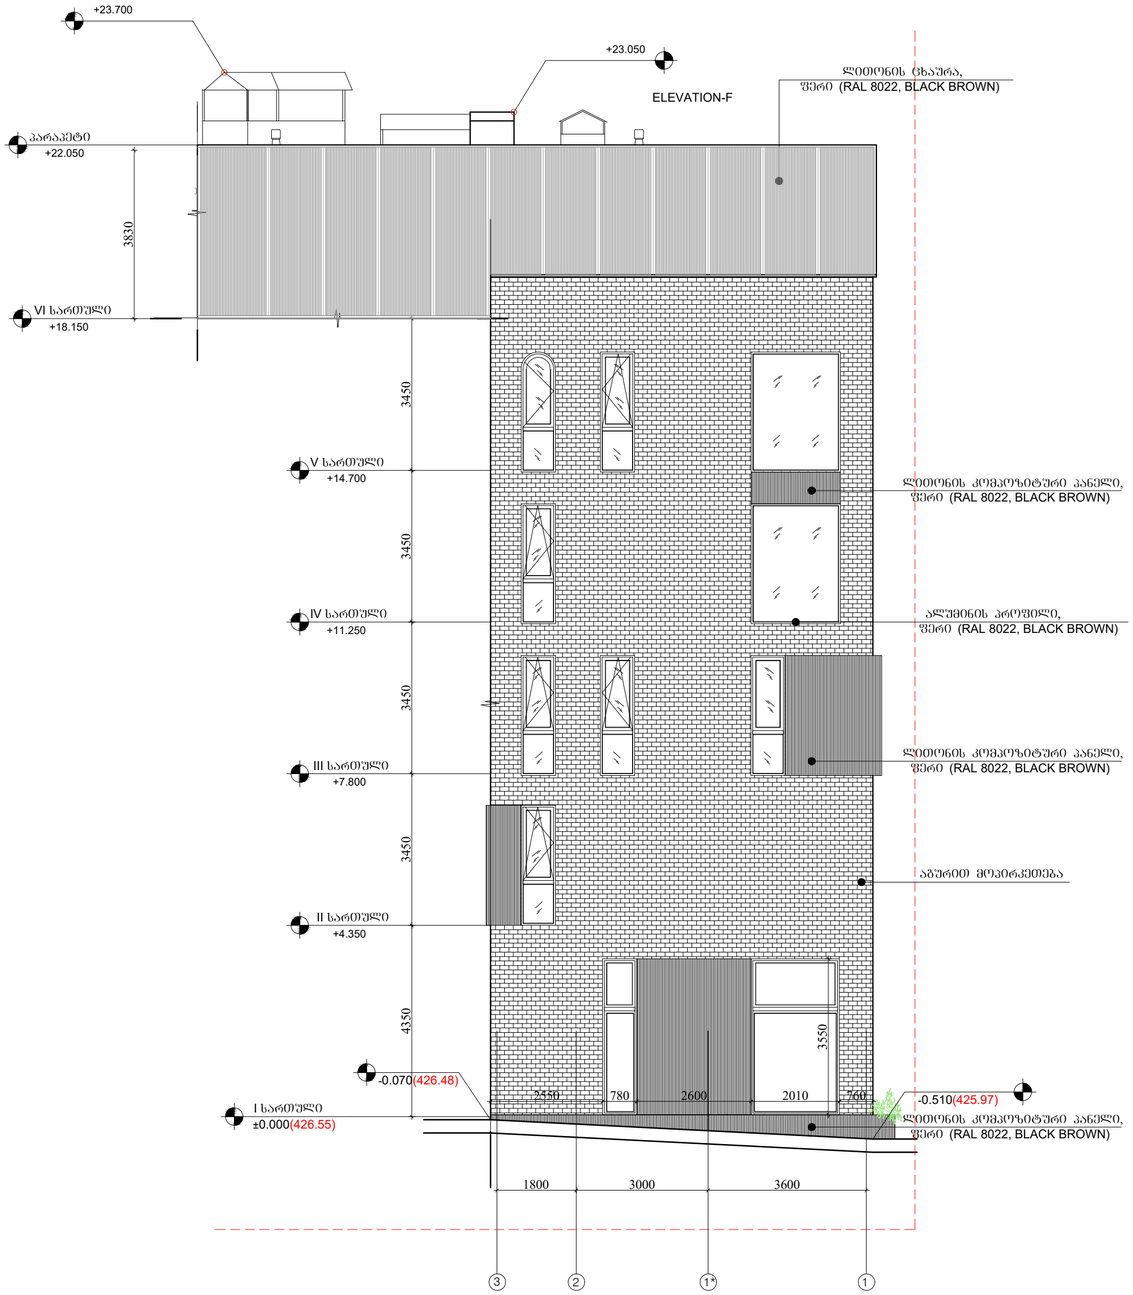


ELEVATION-G

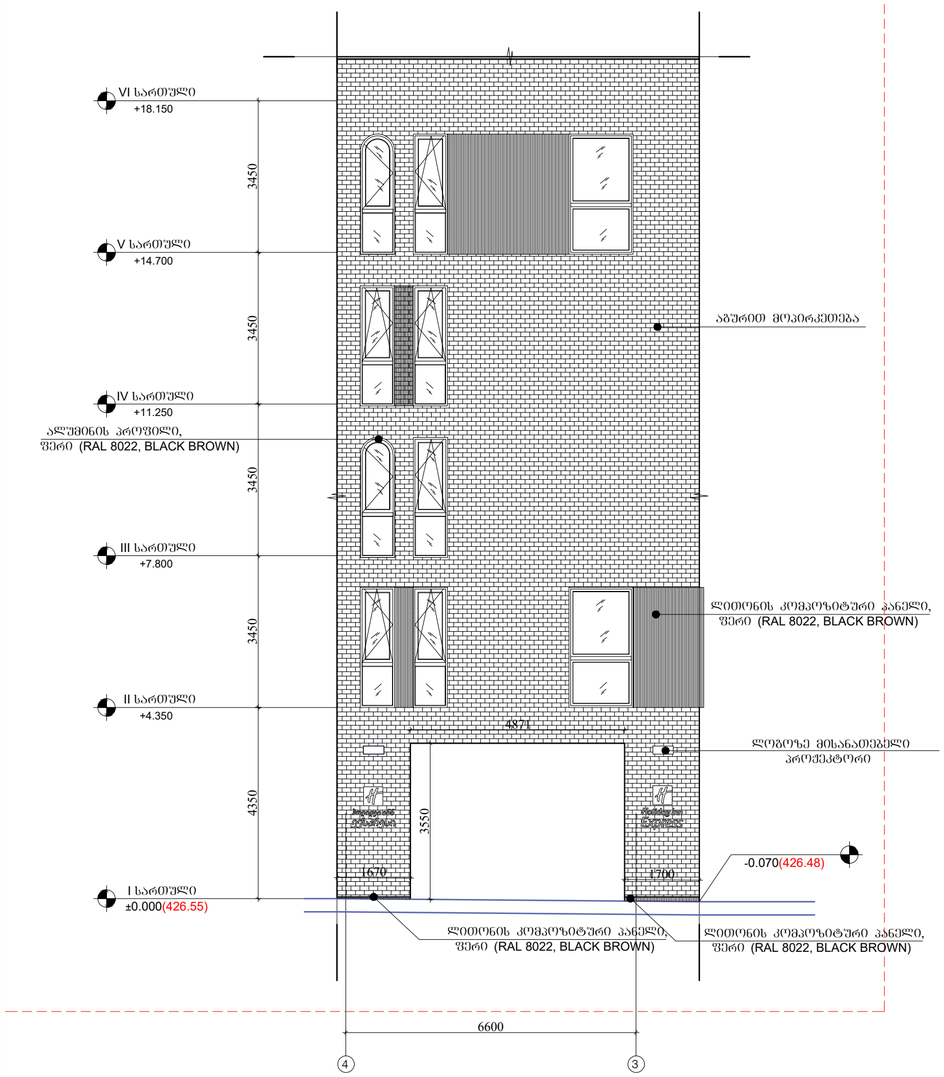


ARCHITECTURE
NEO-A
CONSULTING

საპროექტო ჯგუფი

| | | |
|---|---|---|
| არქიტექტორი | ნ.ჩხაიძე | |
| არქიტექტორი | ლ.ჯიშკარიანი | |
| არქიტექტორი | ე.ცაავა-ჯაფარიძე | |

შენიშვნა

ლეგენდა

| ზომები | ნიშნები | აღწერა |
|---|---|---|
| | | |
| | | |
| | | |
| | | |
| | | |
| | | |
| | | |

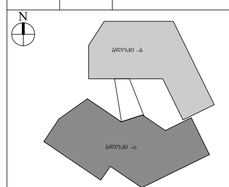


საორიენტაციო სქემა

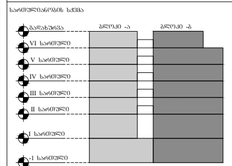


პროექტი

სასტუმრო "კოლხიდეი 06" -ის არქიტექტურული პროექტი

სახაზე

ფასადის განშლა F
ფასადის განშლა G

| მასშტაბი | ფორმატი | თარიღი | ნახაზის |
|---|---|---|---|
| 1:100 | A2 | 31.07.2022 | A-204 |
| ფაილის სახელი | | DWG | |

## ELEVATION-H

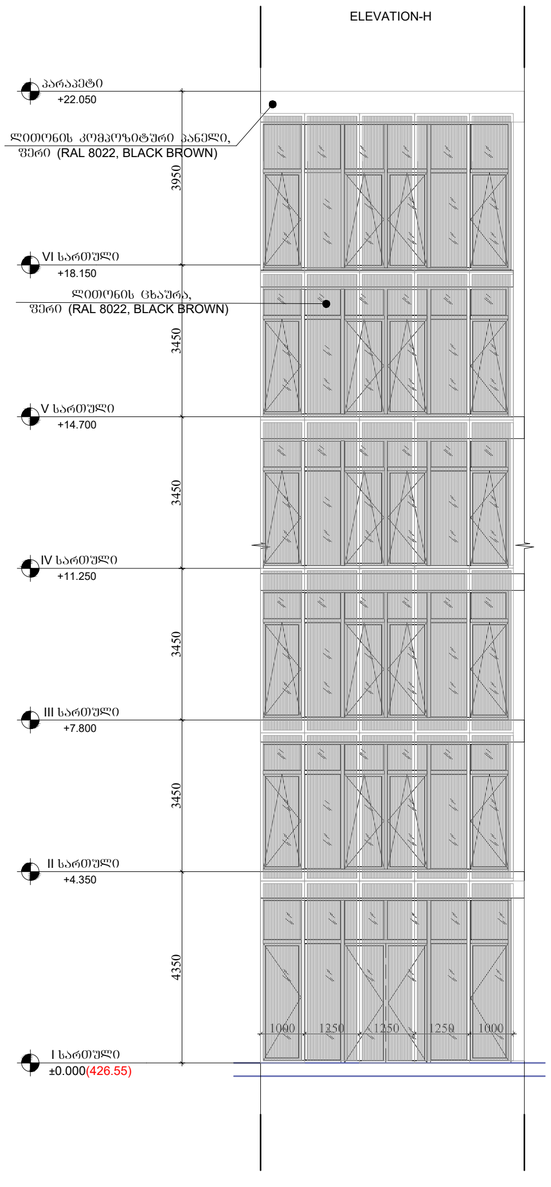


## ELEVATION-I

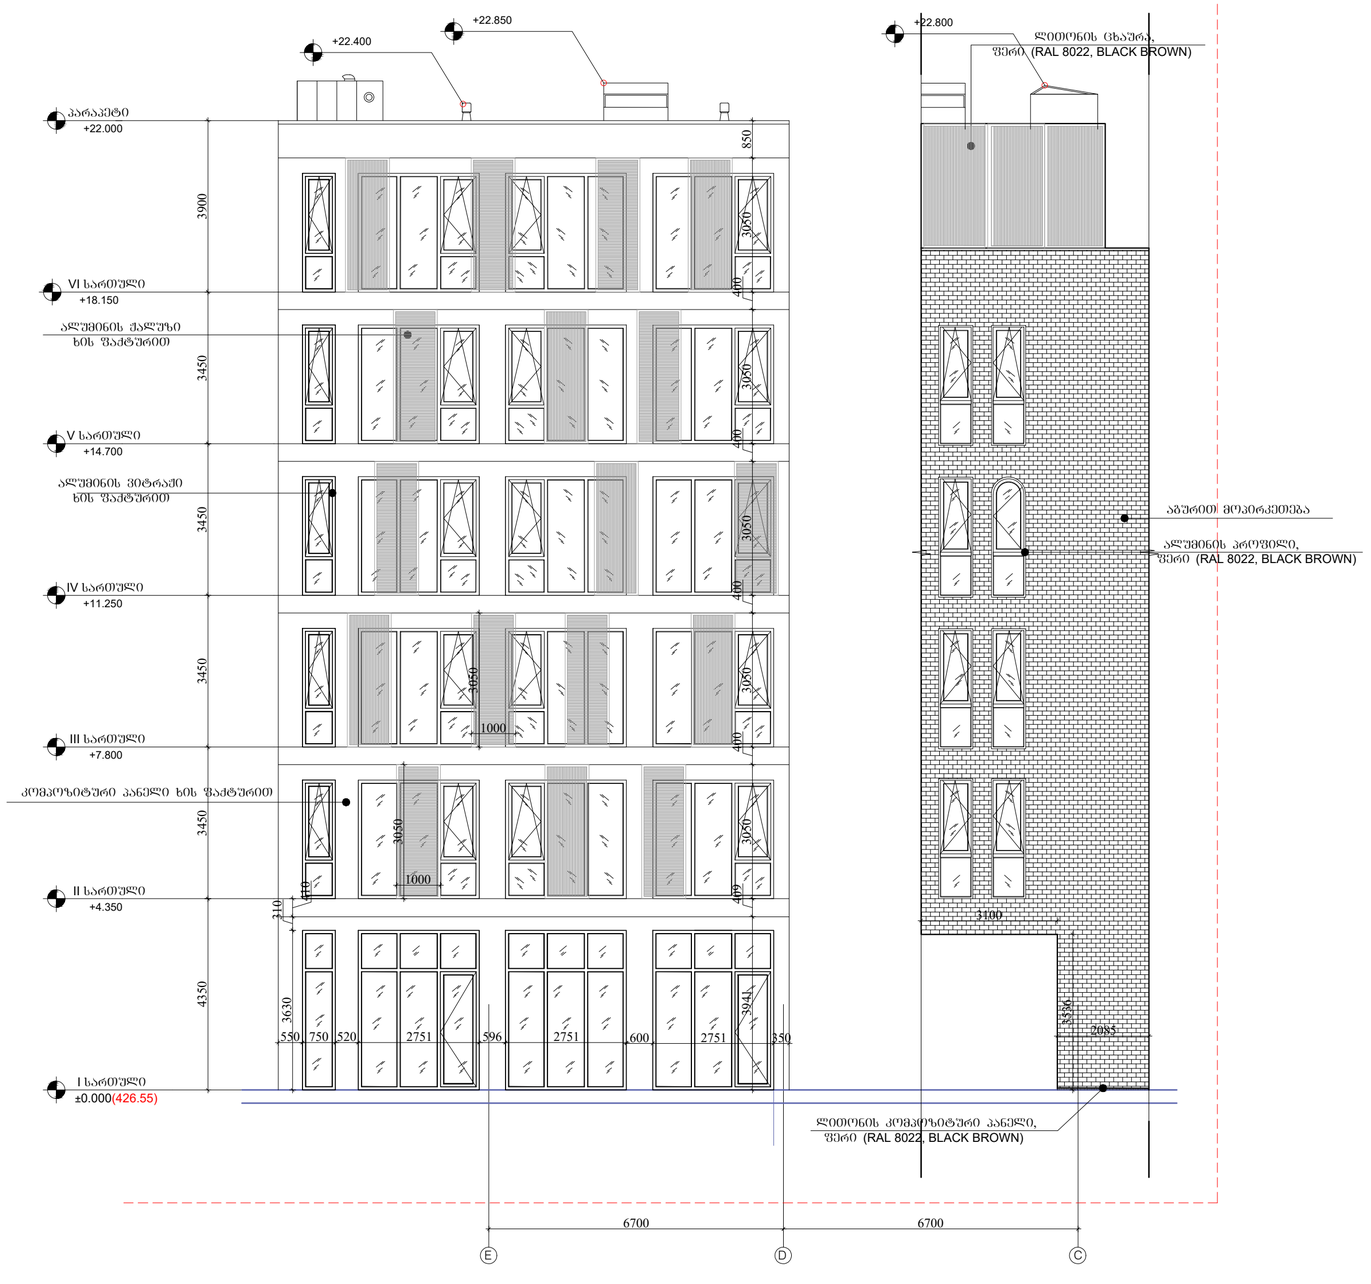






ARCHITECTURE
NEO-A
CONSULTING


საპროექტო ჯგუფი

| | | |
|---|---|---|
| არქიტექტორი | ნ.ჩხაიძე | |
| არქიტექტორი | ლ.ჯიშკარიანი | |
| არქიტექტორი | ე.ალავიძე | |

შენიშვნა

ლეგენდა

| ნიშანი | დასახელება | კლასი |
|---|---|---|
| | | |
| | | |
| | | |
| | | |
| | | |
| | | |
| | | |

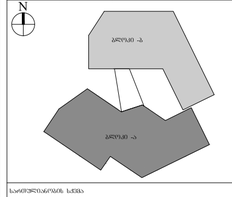


საფეხურებრივის სქემა

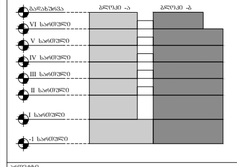


პროექტი

სასტუმრო "ჯოლიდეი 06" -ის
არქიტექტურული პროექტი

ნახაზი

შესახვევის განშლა H
შესახვევის განშლა I

| მასშტაბი | ფორმატი | თარიღი | შეცვლილი |
|---|---|---|---|
| 1:100 | A2 | 31.07.2022 | |
| ფაილის სქემა | | DWG | A-205 |

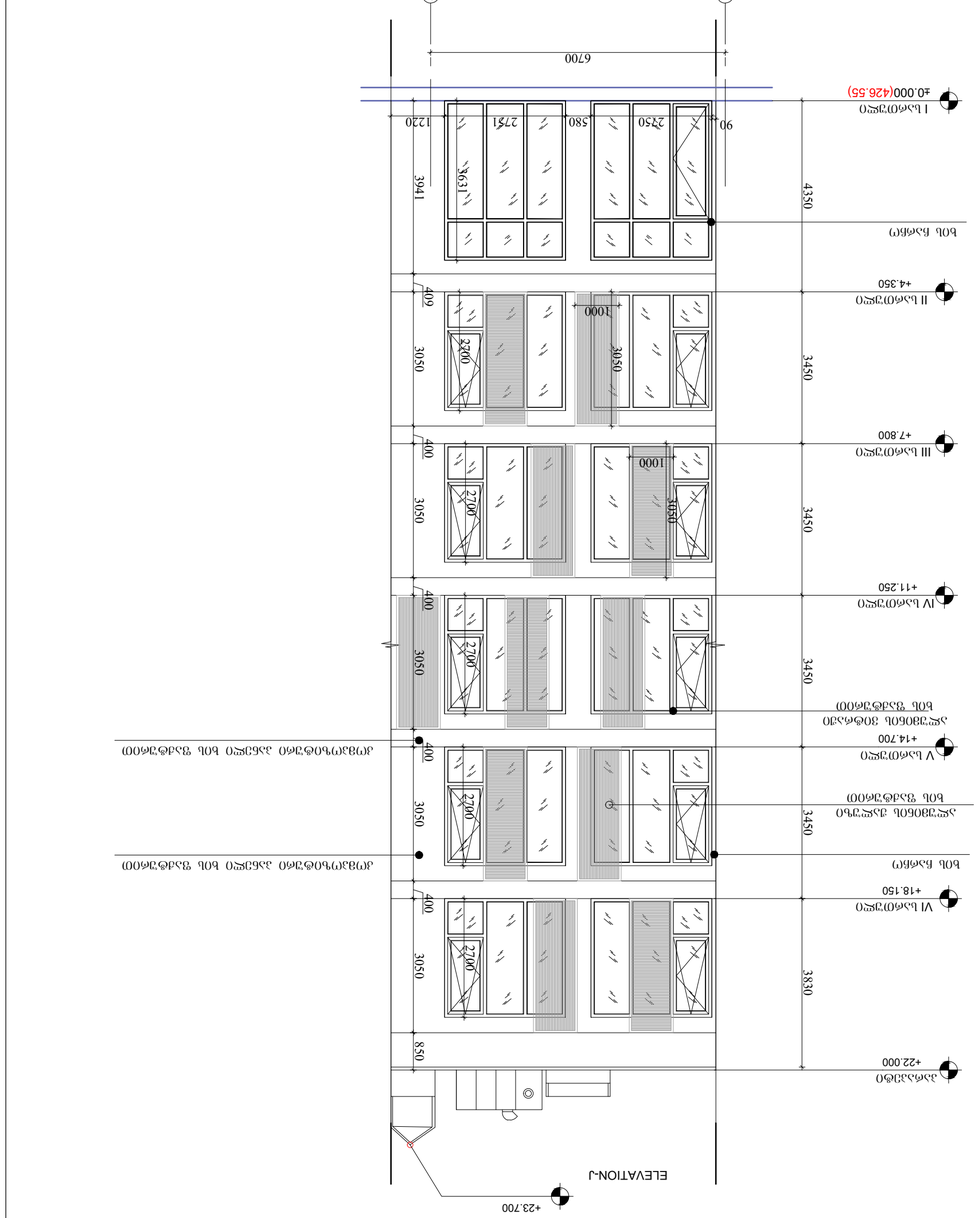


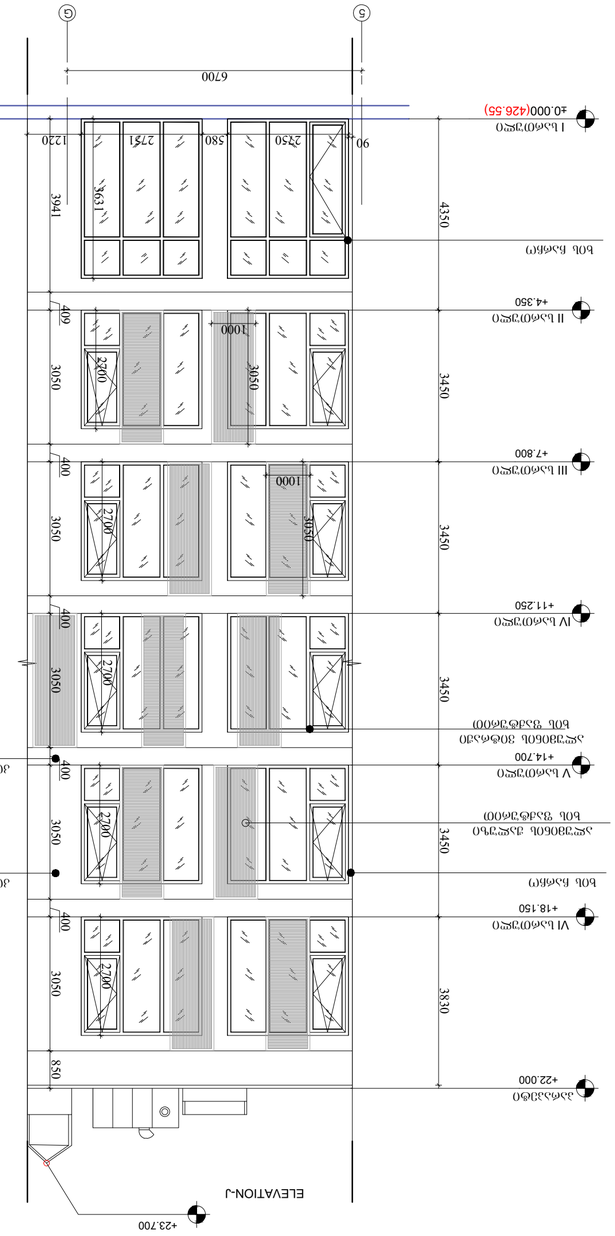



ARCHITECTURE
NEO-A
CONSULTING


| | |
|---|---|
| პროექტის ავტორი | |
| არქიტექტორი | ნანა ბერიძე |
| არქიტექტორი | ლევან ლილუაშვილი |
| არქიტექტორი | ანა ბერიძე |

| | | |
|---|---|---|
| | | |
| | | |
| | | |

## ELEVATION-L

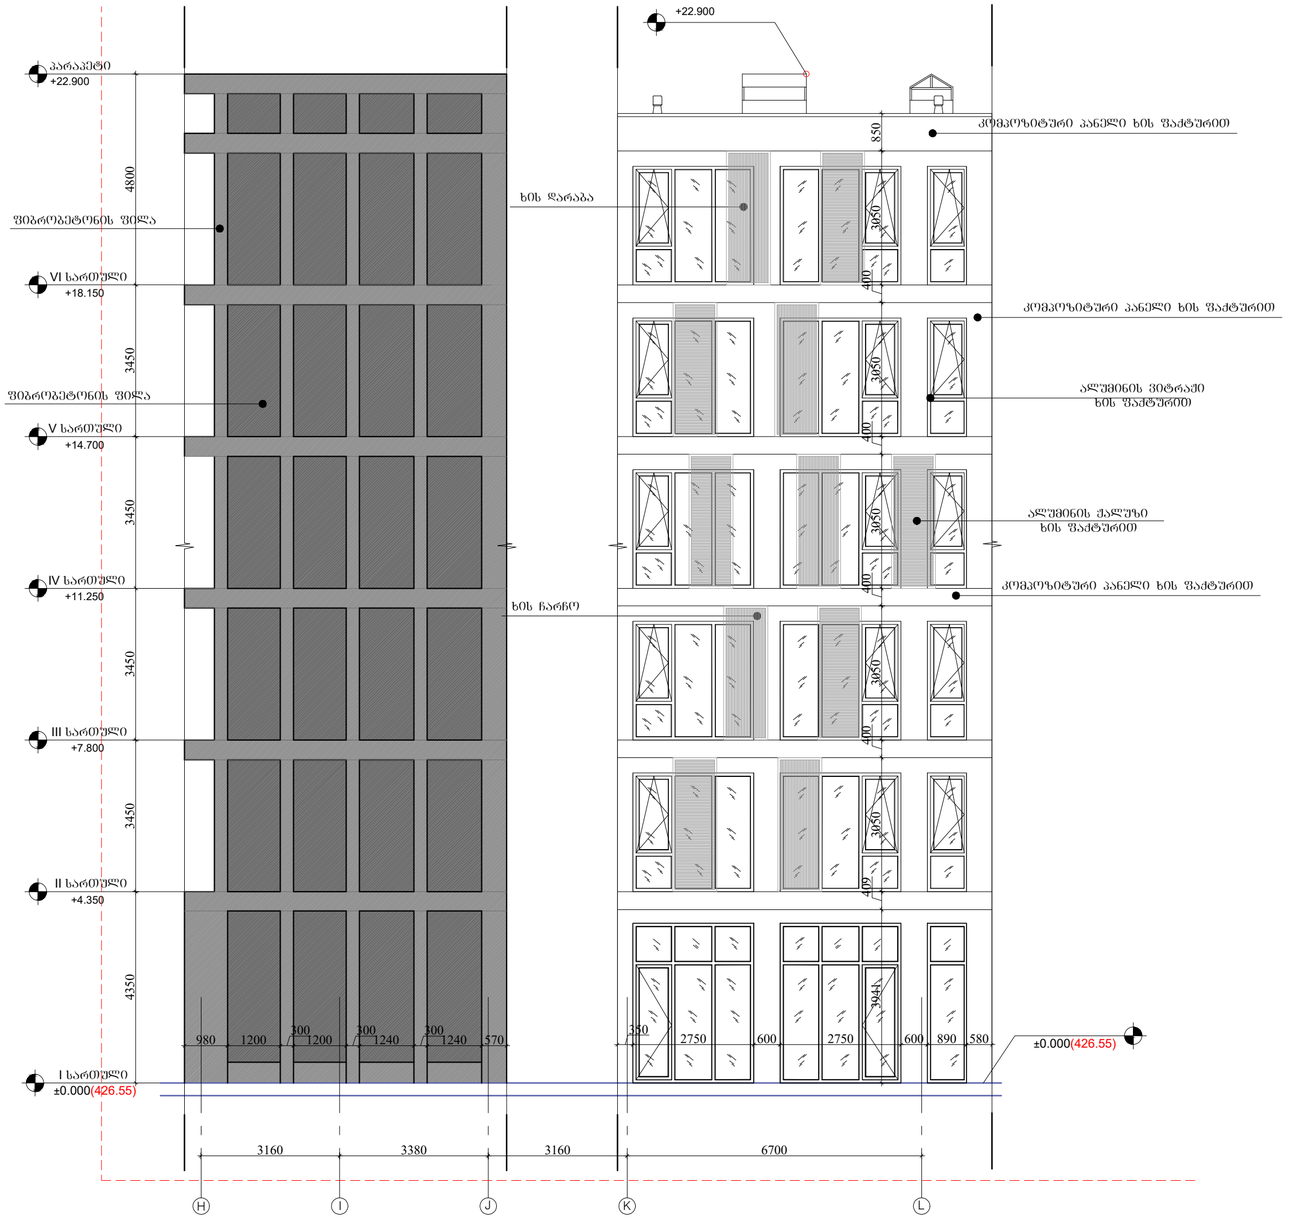


## ELEVATION-M

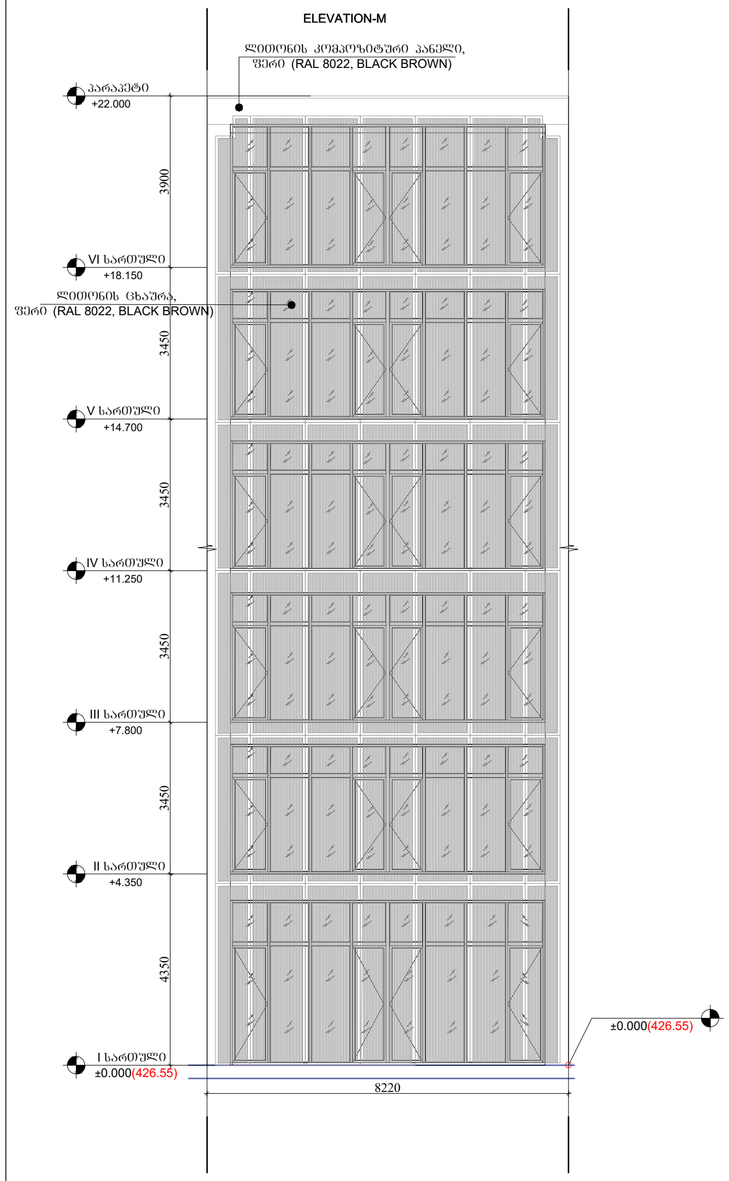


ARCHITECTURE
NEO-A
CONSULTING

საპროექტო ჯგუფი

| | | |
|---|---|---|
| არქიტექტორი | ნ.ჩხაიძე | |
| არქიტექტორი | ლ.ჯაფარიძე | |
| არქიტექტორი | ს.აბაშიძე | |

შენიშვნა

ცვლილება

| თარიღი | ნომერი | აღწერა |
|---|---|---|
| | | |
| | | |
| | | |
| | | |
| | | |
| | | |
| | | |

N

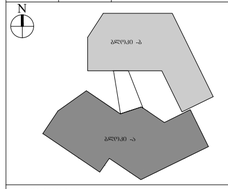


საინვესტიციო ობიექტის სქემა

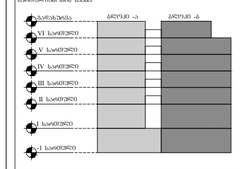


პროექტი

სასტუმრო "ჰოლიდეი ინ" -ის
არქიტექტურული პროექტი

ნახაზი

შახადის განშლა L
შახადის განშლა M

| მასშტაბი | შრომატევადობა | თარიღი |
|---|---|---|
| 1:100 | A2 | 31.07.2022 |

ფაილის სახელი: DWG

ფურცლების ნომერი: ა-207

## ELEVATION-N




## ELEVATION-O

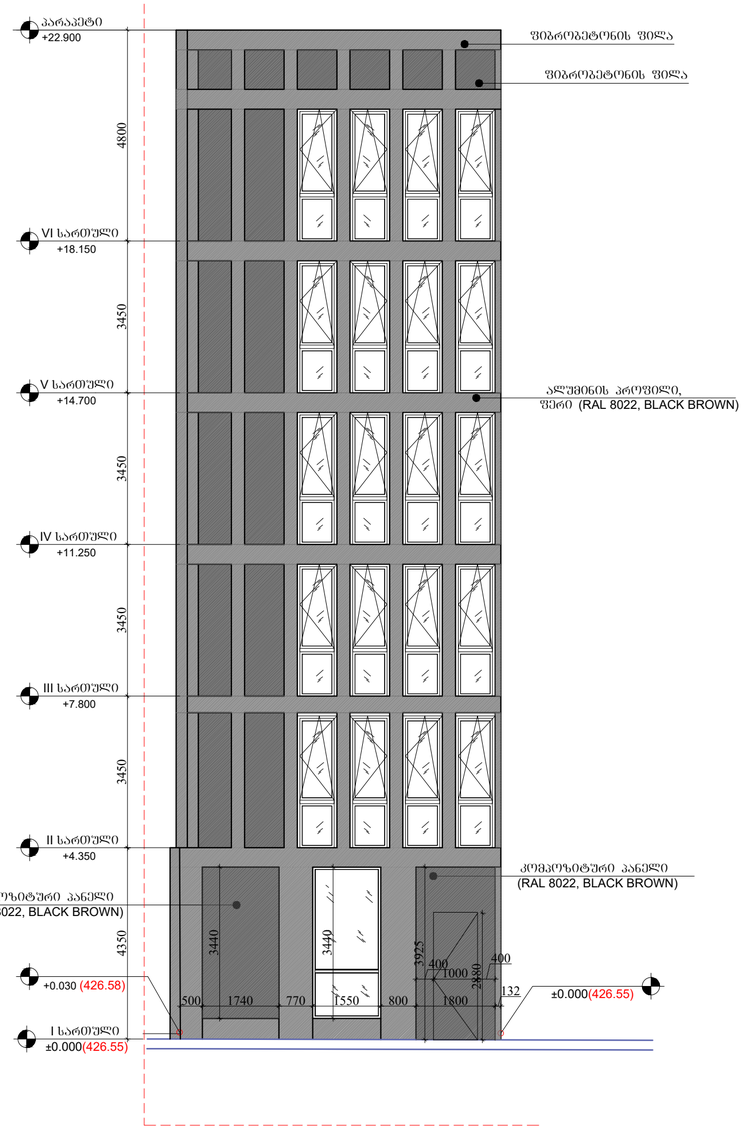



ARCHITECTURE
NEO-A
CONSULTING


საპროექტო ჯგუფი

| | | |
|---|---|---|
| არქიტექტორი | ნ.ჩხაიძე | |
| არქიტექტორი | ლ.ჯიშკარიანი | |
| არქიტექტორი | ს.აბაშიძე | |

შენიშვნა

ცვლილება

| მასშტაბი | ფორმატი | აღწერა |
|---|---|---|
| | | |
| | | |
| | | |
| | | |
| | | |
| | | |
| | | |

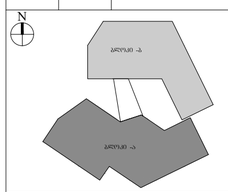


საინჟინრო-ტექნიკური სქემა

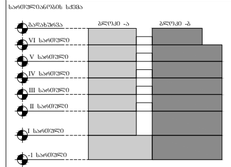


პროექტის

სასტუმრო "ჯოლიდეი 06" -ის
არქიტექტურული პროექტი

ნახაზი

ფასადის განშლა N
ფასადის განშლა O

| მასშტაბი | ფორმატი | თარიღი |
|---|---|---|
| 1:100 | A2 | 31.07.2022 |
| ფაილის სახელი | | DWG |

ნახაზის ნომერი: ა-208