
საქართველო

ქალაქი თბილისი, ნუცუბიძე-ვაშლოვანის დამაკავშირებელი გზის მიმდებარედ 2409კმ² არახასიათო სამეურნეო
დანიშნულების ს/კ-ით № 01.10.18.011.057 მიწის ნაკვეთის ტოპოგრაფიული

გეგმა

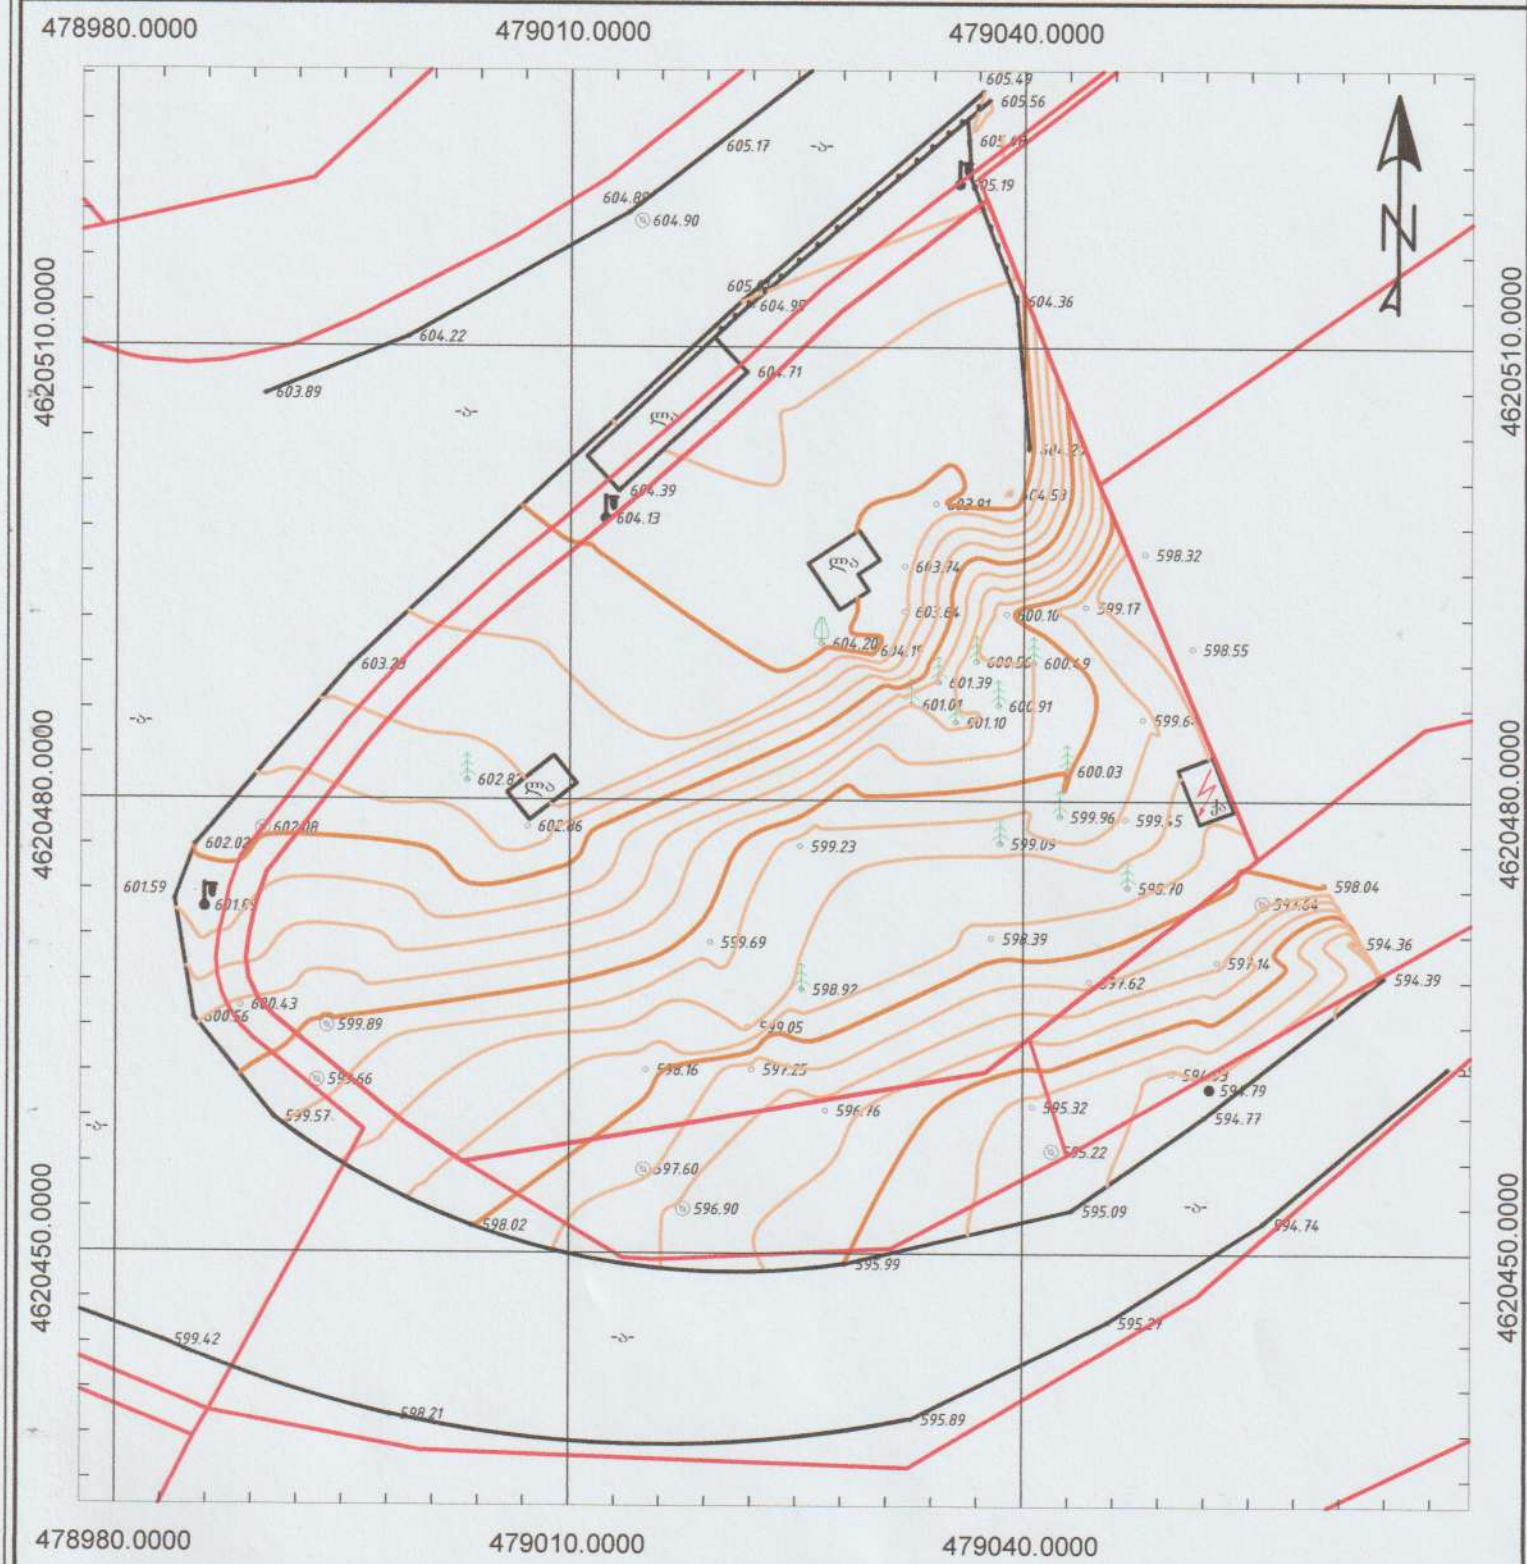

პირობითი აღნიშვნები

WGS 1984 -ის კოორდინატთა სისტემის UTM პროექცია

ზა	საცხ. შენობა	ბორდიული	ჰიშარი
ას	არასაცხ. შენობა	ხის ღობე	ბეტონი
	ფარდული	ქვის კედელი	წ წყალგაყვანილობა
	შენებარე შენობა	კედელი	გ გაზი
	საბრანსფორ. ჯიხური	ფლატე	კ კანალიზაცია
	ხეები	რკინაგზა	სან სანიაღვრე
	გარე განათება	საყოფაცხოვრებო ჭუჭი	კბ კავშირგაბმულობა
		ელ. გადამცემი ხაზი	ელ. ქსელები
			ო გათბობა

შენიშვნა: 1) რეგისტრირებული მიწის ნაკვეთის საკადასტრო საზღვარი


2) მიწის სამუშაოების შესრულებისას შეატყობინეთ კომუნიკაციის წარმომადგენლებს

შპს "სიონი" ს/კ: 400230772
ელ. ფოსტა: ltd.sion.group@gmail.com
ტელ: 555 00 57 73

დირექტორი:		ლ. ვეზდენი
აზომა:		ნ. ჯიქია
დახაზა:		ნ. ჯიქია
დამკვეთი:		
მაშტაბი: 1:500		10.01.2022წ.

400230772 GEORGIA "SION" LTD


605.50
605.49
605.56
605.48
605.17
605.19
604.89
604.90
604.36
604.22
603.89
598.32
598.55
603.23
602.02
601.59
601.59
600.56
598.04
597.64
594.36
594.39
597.62
599.57
598.02
595.39
595.76
595.32
595.22
597.60
596.90
595.09
594.32
594.74
595.27
600.30
596.42
598.21
595.89

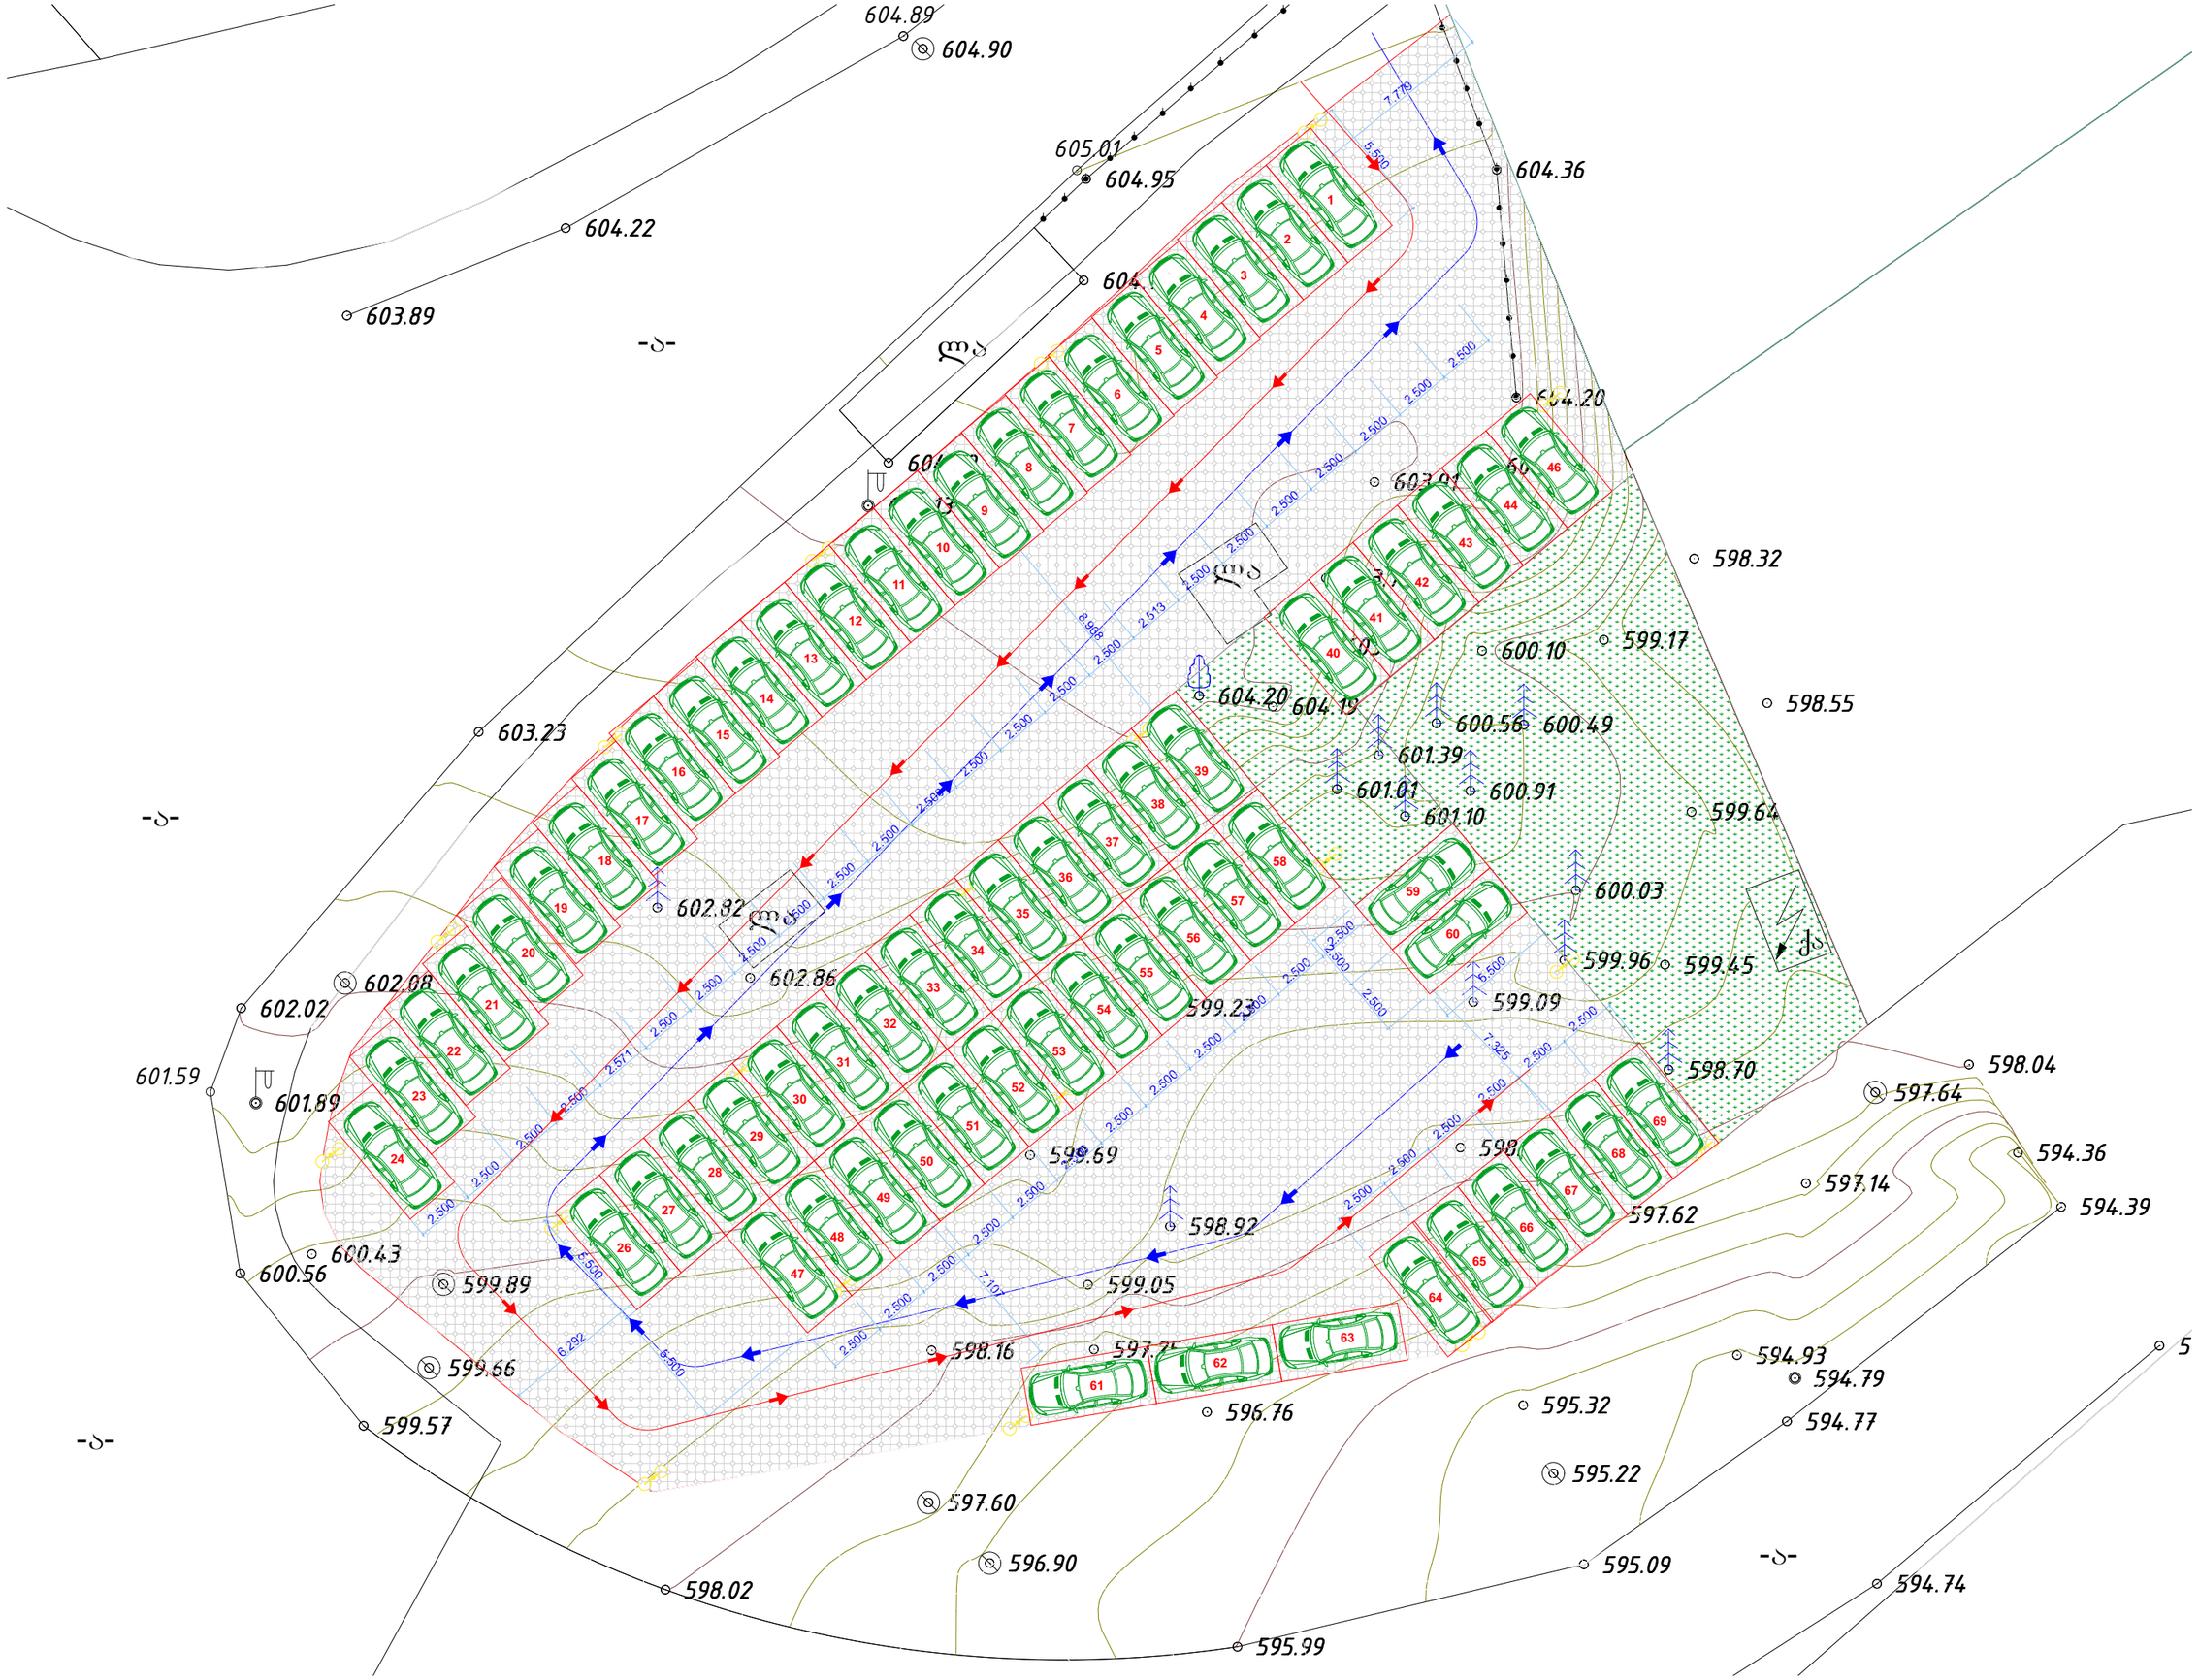
604.89
604.90
605.01
604.95
604.22
603.89
604.36
604.20
603.01
603.23
598.32
600.10
599.17
604.20
604.19
598.55
600.56
600.49
601.39
601.01
600.91
601.10
599.64
600.03
599.96
599.45
602.82
602.86
599.23
599.09
602.08
602.02
601.59
601.89
598.70
598.04
597.64
599.69
598.92
597.62
594.36
597.14
594.39
600.43
600.56
599.89
599.05
599.66
598.16
599.57
596.76
594.93
594.79
594.77
595.32
595.22
597.60
596.90
595.09
594.74
598.02
595.99







