

3-1

Quantity - 6

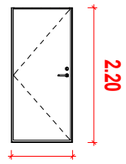

3-2

Quantity - 4
Area (m2) - 2.2 * 4= 8.8

3-6 Area (m2) - 8.4

ნებისმიერი ტიპის გადაბეჭდვა, ასლის გადაღება ან გადაცემა მესამე პირებისთვის ნებართვის გარეშე აკრძალულია.



3-1 Area (m2) - 12.5

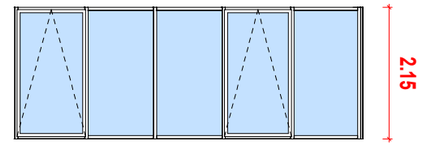

3-2 Area (m2) - 22.9

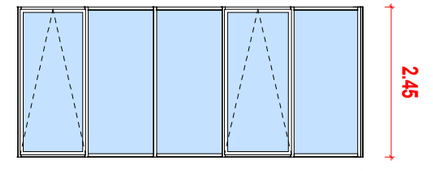

3-3 Area (m2) - 11.8

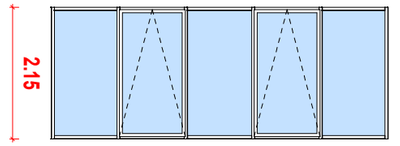

3-5 Area (m2) - 13.5

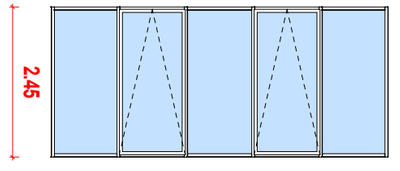

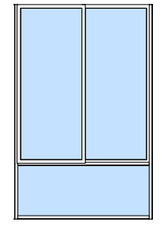

3-7 Area (m2) - 30.3

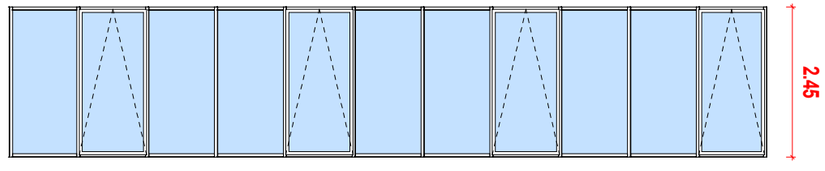

3-4 Area (m2) - 26.6

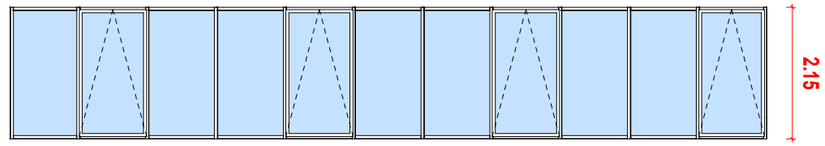

David Vashakidze Architects





ნებისმიერი ტიპის გადაბეჭდვა, ასლის გადაღება ან გადაცემა მესამე პირებისთვის ნებართვის გარეშე აკრძალულია.

ფასადი 1-15

1 : 100

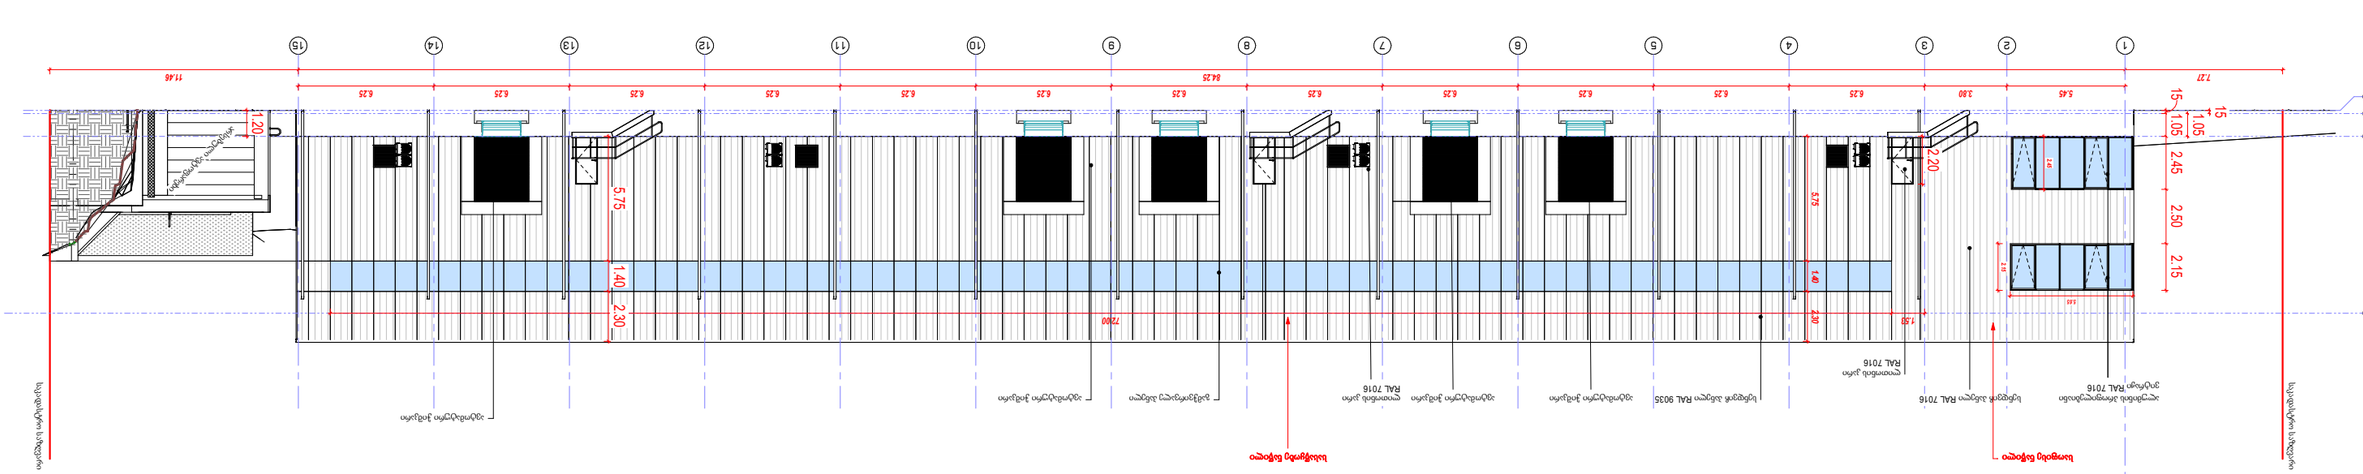
ალუმინის პანელი RAL 7016
ალუმინის პანელი RAL 7016
ალუმინის პანელი RAL 7016

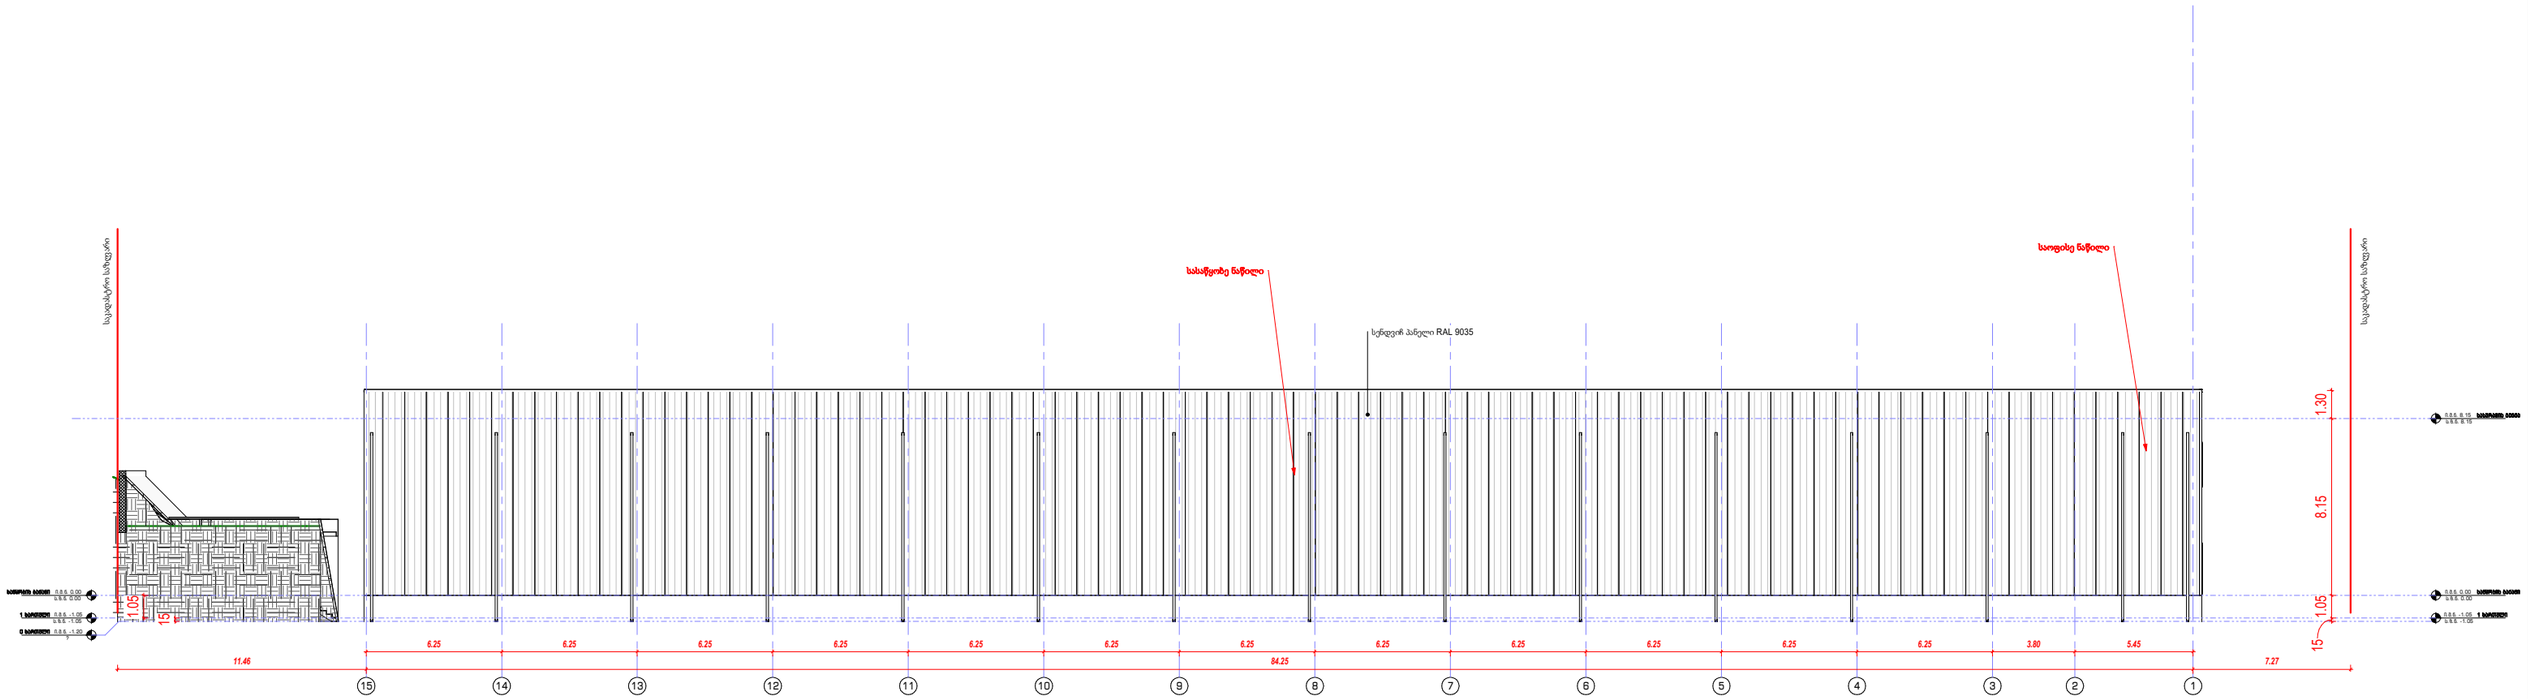

1 ფასადი 15-1

1 : 100

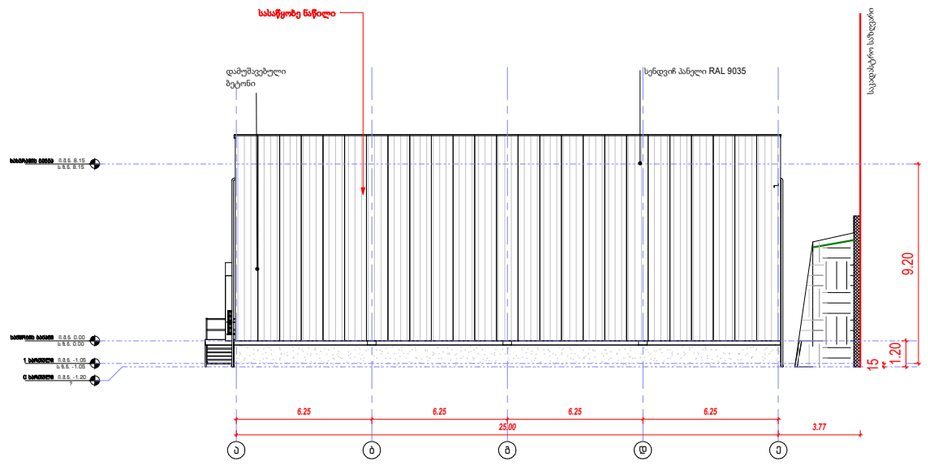

2 ფასადი ა-ე

1 : 100

David Vashakidze Architects

მისამართი : ქ. თბილისი, სანაპირო #8
E-mail : Dvavudio1@gmail.com
ფაქს: +995 (32) 230 99 99
FB: FB.COM/DAVSTUDIO

The designs shown and described here including all technical drawings, graphic representation & models thereof are proprietary & can not be copied, published, or commercially exploited in whole or in part without the sole written permission of David Vashakidze Architects. These designs are available for limited viewing, downloading by clients, consultants,contractors, government agencies, vendors, and office personnel only in accordance with this notice

სასაწყობე შენობა

მისამართი : ქალაქი თბილისი, დაავით აღმაშენებლის ხეივანი, N 238
ს.კ. 01.72.14.014.052
დამკვეთი : შპს "შპინ მორი ტრეიდ" (404848802)

ფურცლის სახ. : ფასადი 15-1 ფა ა-ე ღერძებში

პროექტის ნომერი	0020
თარიღი	15/07/2022
მთ. არქიტექტორი	დ. ვაშაკიძე
არქიტექტორი	დ. ვაშაკიძე
მპატრონება	დ. ვაშაკიძე

B303

მასშტაბი 1 : 100

07/20/22 3:04:05 PM