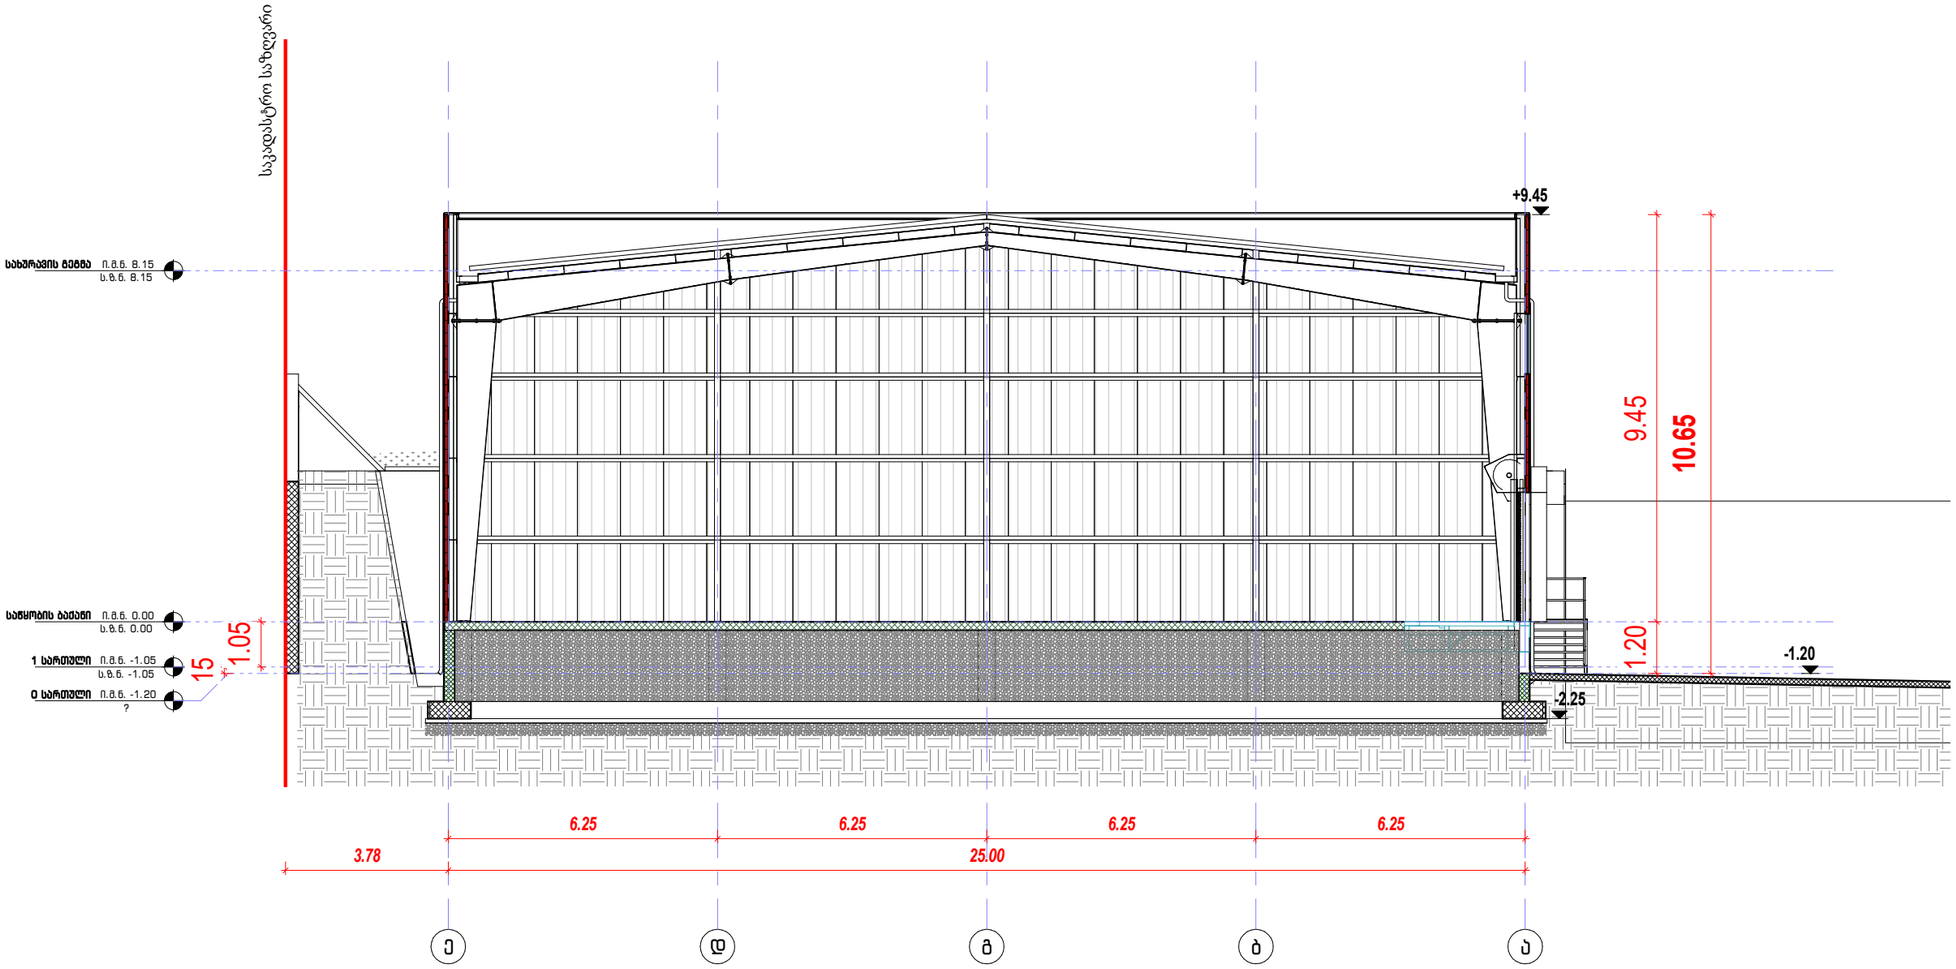

David Vashakidze Architecta

მისამართი : ქ. თბილისი, საბაჟირე-mail : Dvastudio1@gmail.com
ტელ: +995 (32) 230 98 99 FB: FB.COM/DVASTUDIO

The designs shown and described here including all technical drawings, graphic representation & models thereof, are proprietary & can not be copied, duplicated, or commercially exploited in whole or in part without the soleand express written permission from David vashakidze architects, inc. these drawings are available for limited review and evalution by clients, consultants,contractors, govement agencies, vendros, and office personnel only in accordance with this notice.

სასაწყობე შენობა

მისამართი : ქალაქი თბილისი, დავით აღმაშენებლის ხეივანი, N 238
ს.კ. 01.72.14.014.052

დამკვეთი : შპს "ფაინ თრი გრუპ" (404948802)

ფურცლის სახ. :	ჭრილი 1-1
პროექტის ნომერი	0020
თარიღი	15/07/2022
მთ. არქიტექტორი	დ. ვაშაკიძე
არქიტექტორი	დ. ვაშაკიძე
შეამოწმა	დ. ვაშაკიძე

B201

მასშტაბი **1 : 100**

8/2/2022 3:06:12 PM

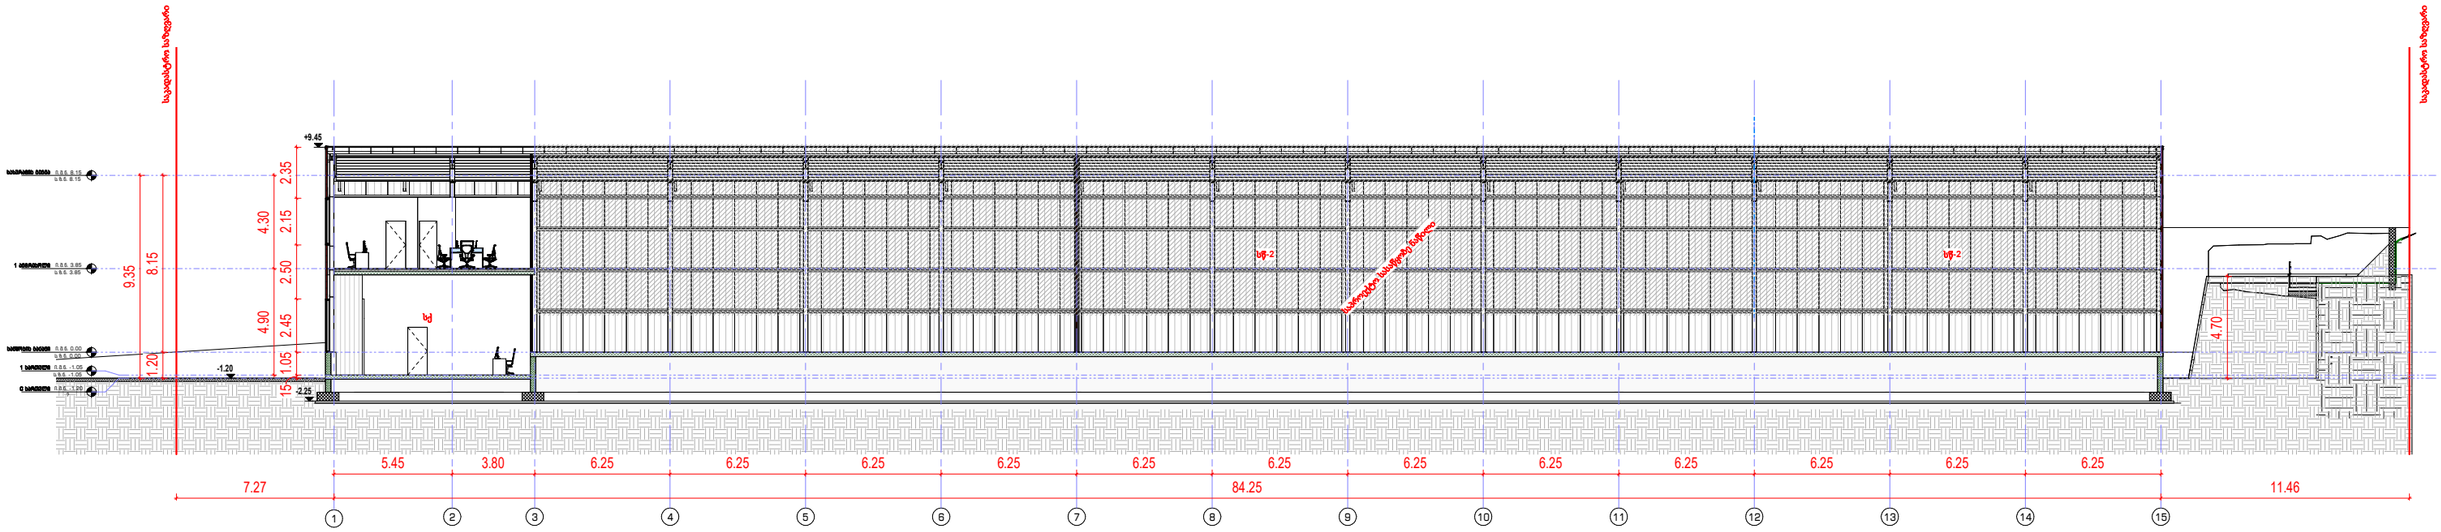

David Vashakidze Architects

მისამართი : ბ. ფაიფრის, სამანიშვილის #8
ტელ: +995 (32) 230 98 99

E-mail : Dvastudio1@gmail.com
FB: FB.COM/DVASTUDIO

The designs shown and described here including all technical drawings, graphic representation & models thereof, are proprietary & can not be copied, distributed, or commercially exploited in whole or in part without the sole and express written permission from David vashakidze architects, inc.
Drawing design are available for inspection purposes only and may be used by clients, consultants, contractors, government agencies, vendors, and other personnel only in accordance with this notice.

სასაწყობე შენობა

მისამართი : ბაღლაკი მარლიტი, დავით აღმაშენებლის ხეივანი, N 238
ს.კ. 01.72.14.014.052


პროექტის ნომერი	0020
თარიღი	15/07/2022
მთ. არქიტექტორი	დ. ვაშაკიძე
არქიტექტორი	დ. ვაშაკიძე
შეამონმა	დ. ვაშაკიძე

B202

მასშტაბი	1 : 100

8/2/2022 3:06:20 PM

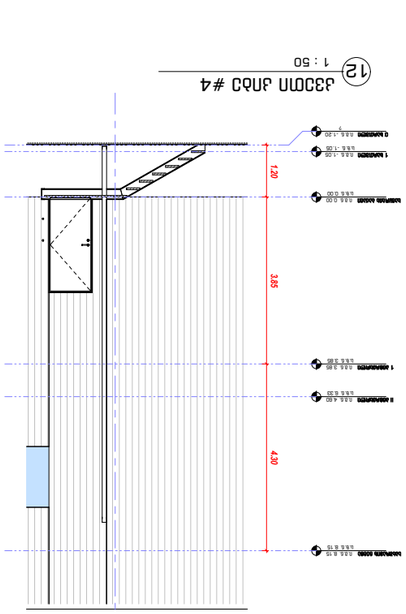



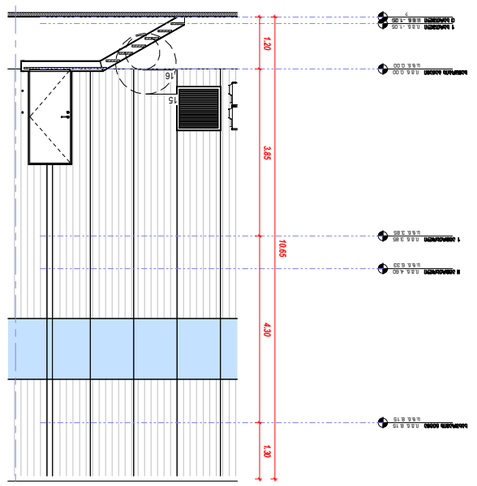


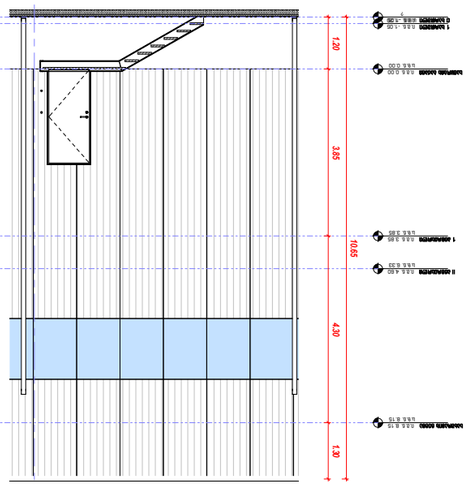






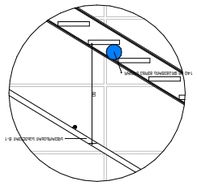


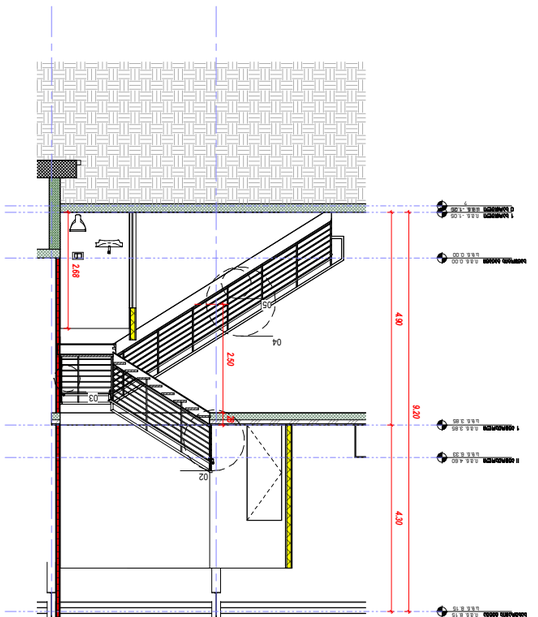


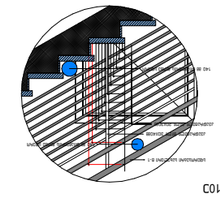


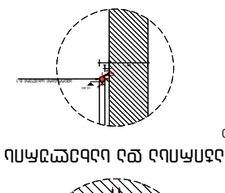


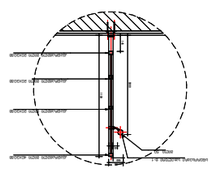





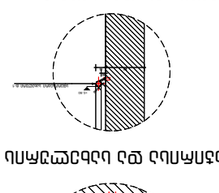


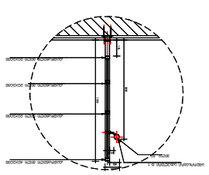


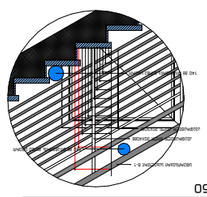











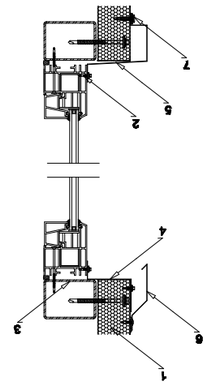







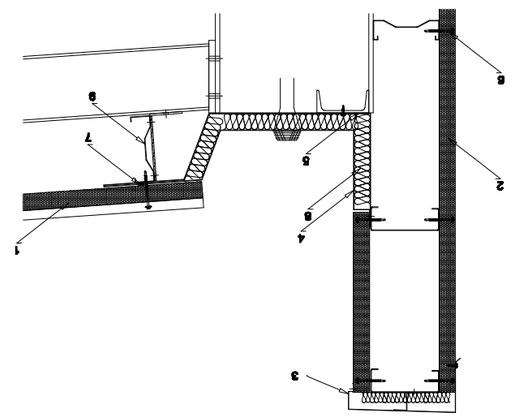



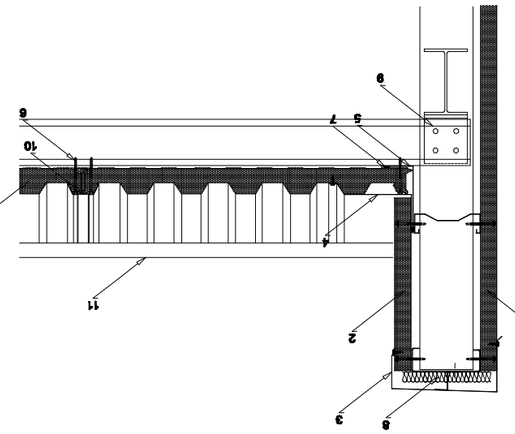



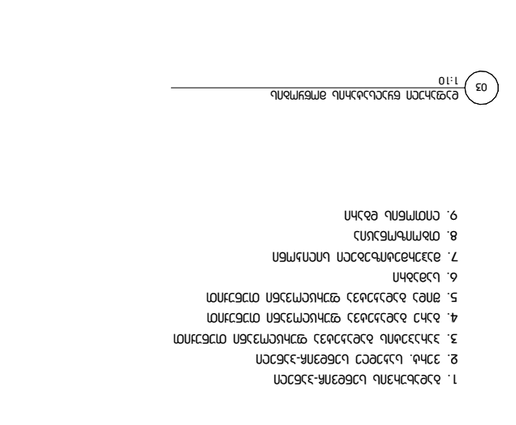



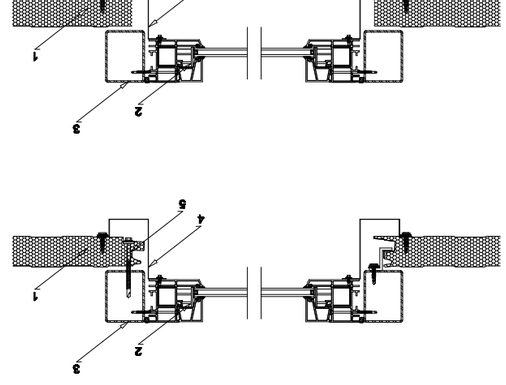



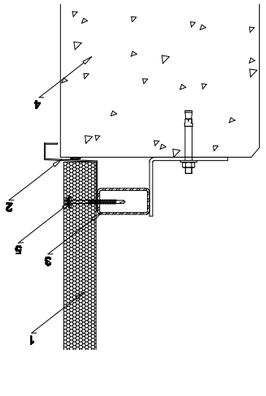





