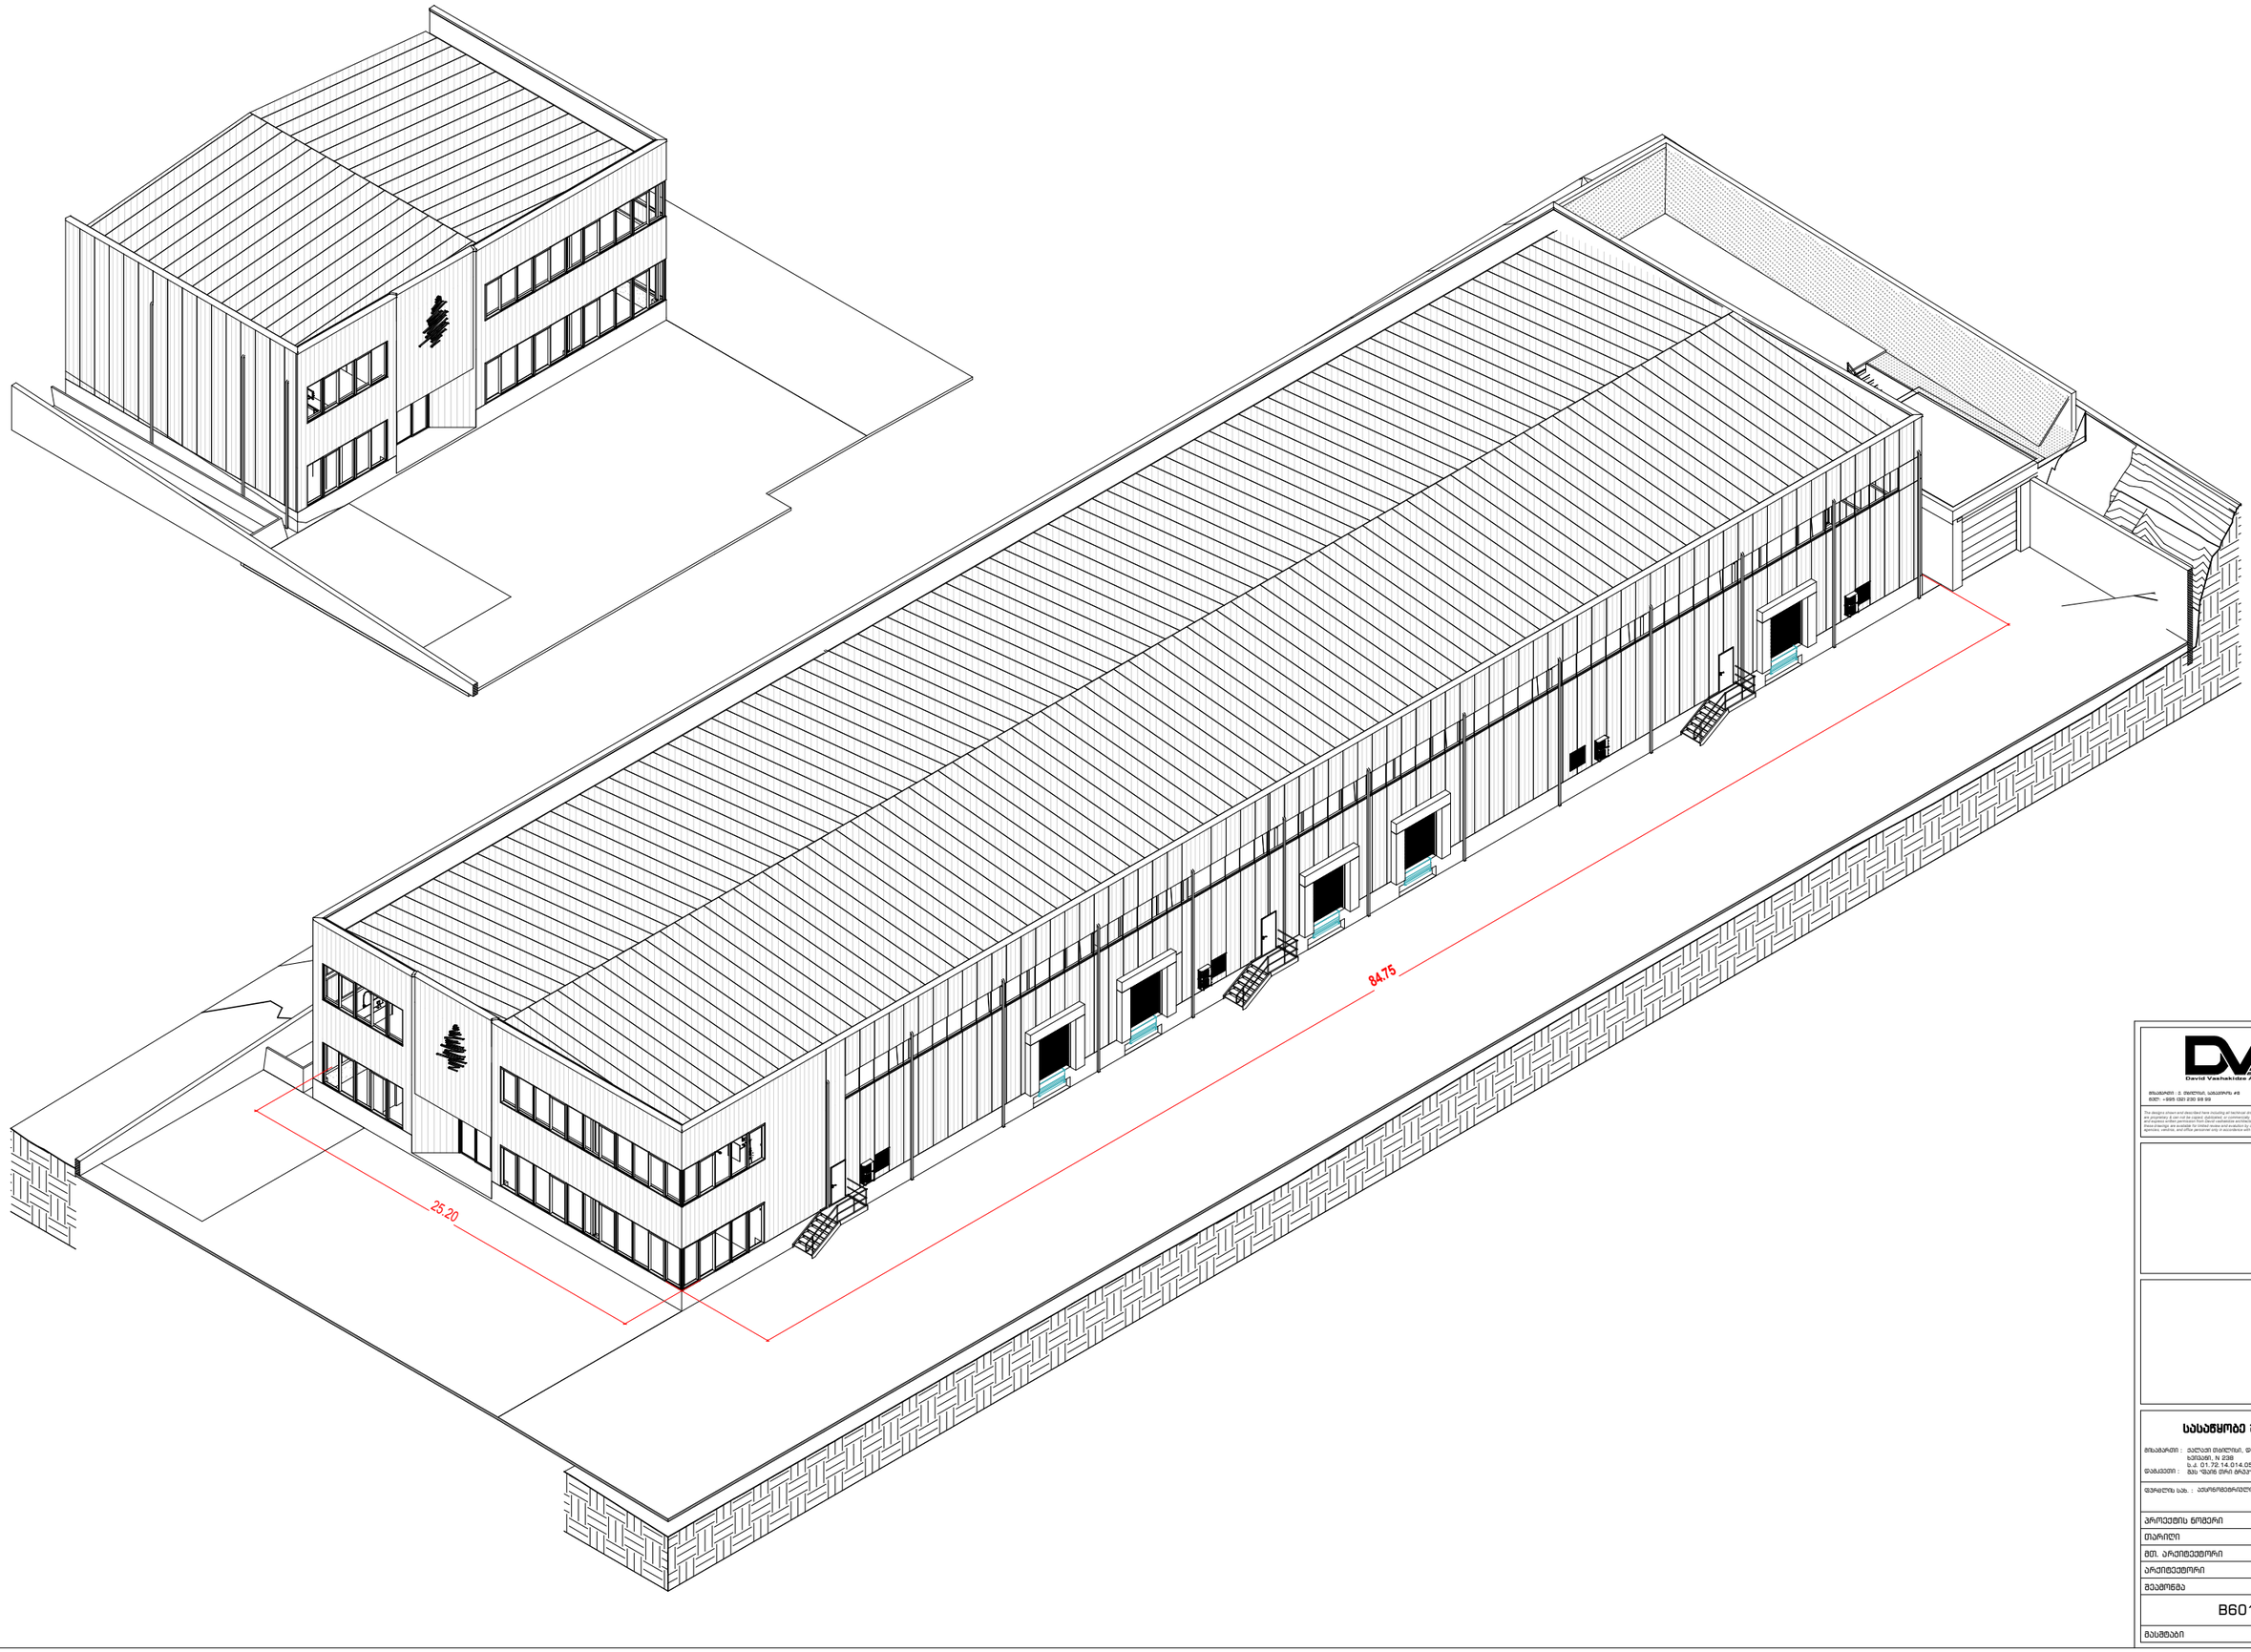


David Vashakidze Architects

მისამართი : ქ. თბილისი, სანაპირო #8
ტელ: +995 (32) 230 99 99

E-mail : Dvadcuda1@gmail.com
FB: FB.COM/DAVIDTUDO

The designs shown and described here including all technical drawings, graphic representation & models thereof are proprietary & will not be copied, published or circulated by anyone in whole or in part without the prior and express written permission from David vashakidze architects, Inc.
Any such permission will not extend to any third parties, including, consultants,contractors, government agencies, vendors, and office personnel only in accordance with this notice.

სასაწყობე შენობა

მისამართი : ქალაქი თბილისი, დიდი ატენისთავლის ხეობის, N 23B
ს.კ. 01.72.14.014.052
მფლობელი : შპს "ფაზა ფარმ ჯორჯ" (404948802)


დეპარტამენტის ხელ. : ალექსანდრე ბარამიძის ხეობი 1

პროექტის ნომერი	0020
თარიღი	15/07/2022
მთ. არქიტექტორი	დ. ვაშაკიძე
არქიტექტორი	დ. ვაშაკიძე
შემსრულებელი	დ. ვაშაკიძე

B601

მასშტაბი

8/2/2022 3:08:37 PM

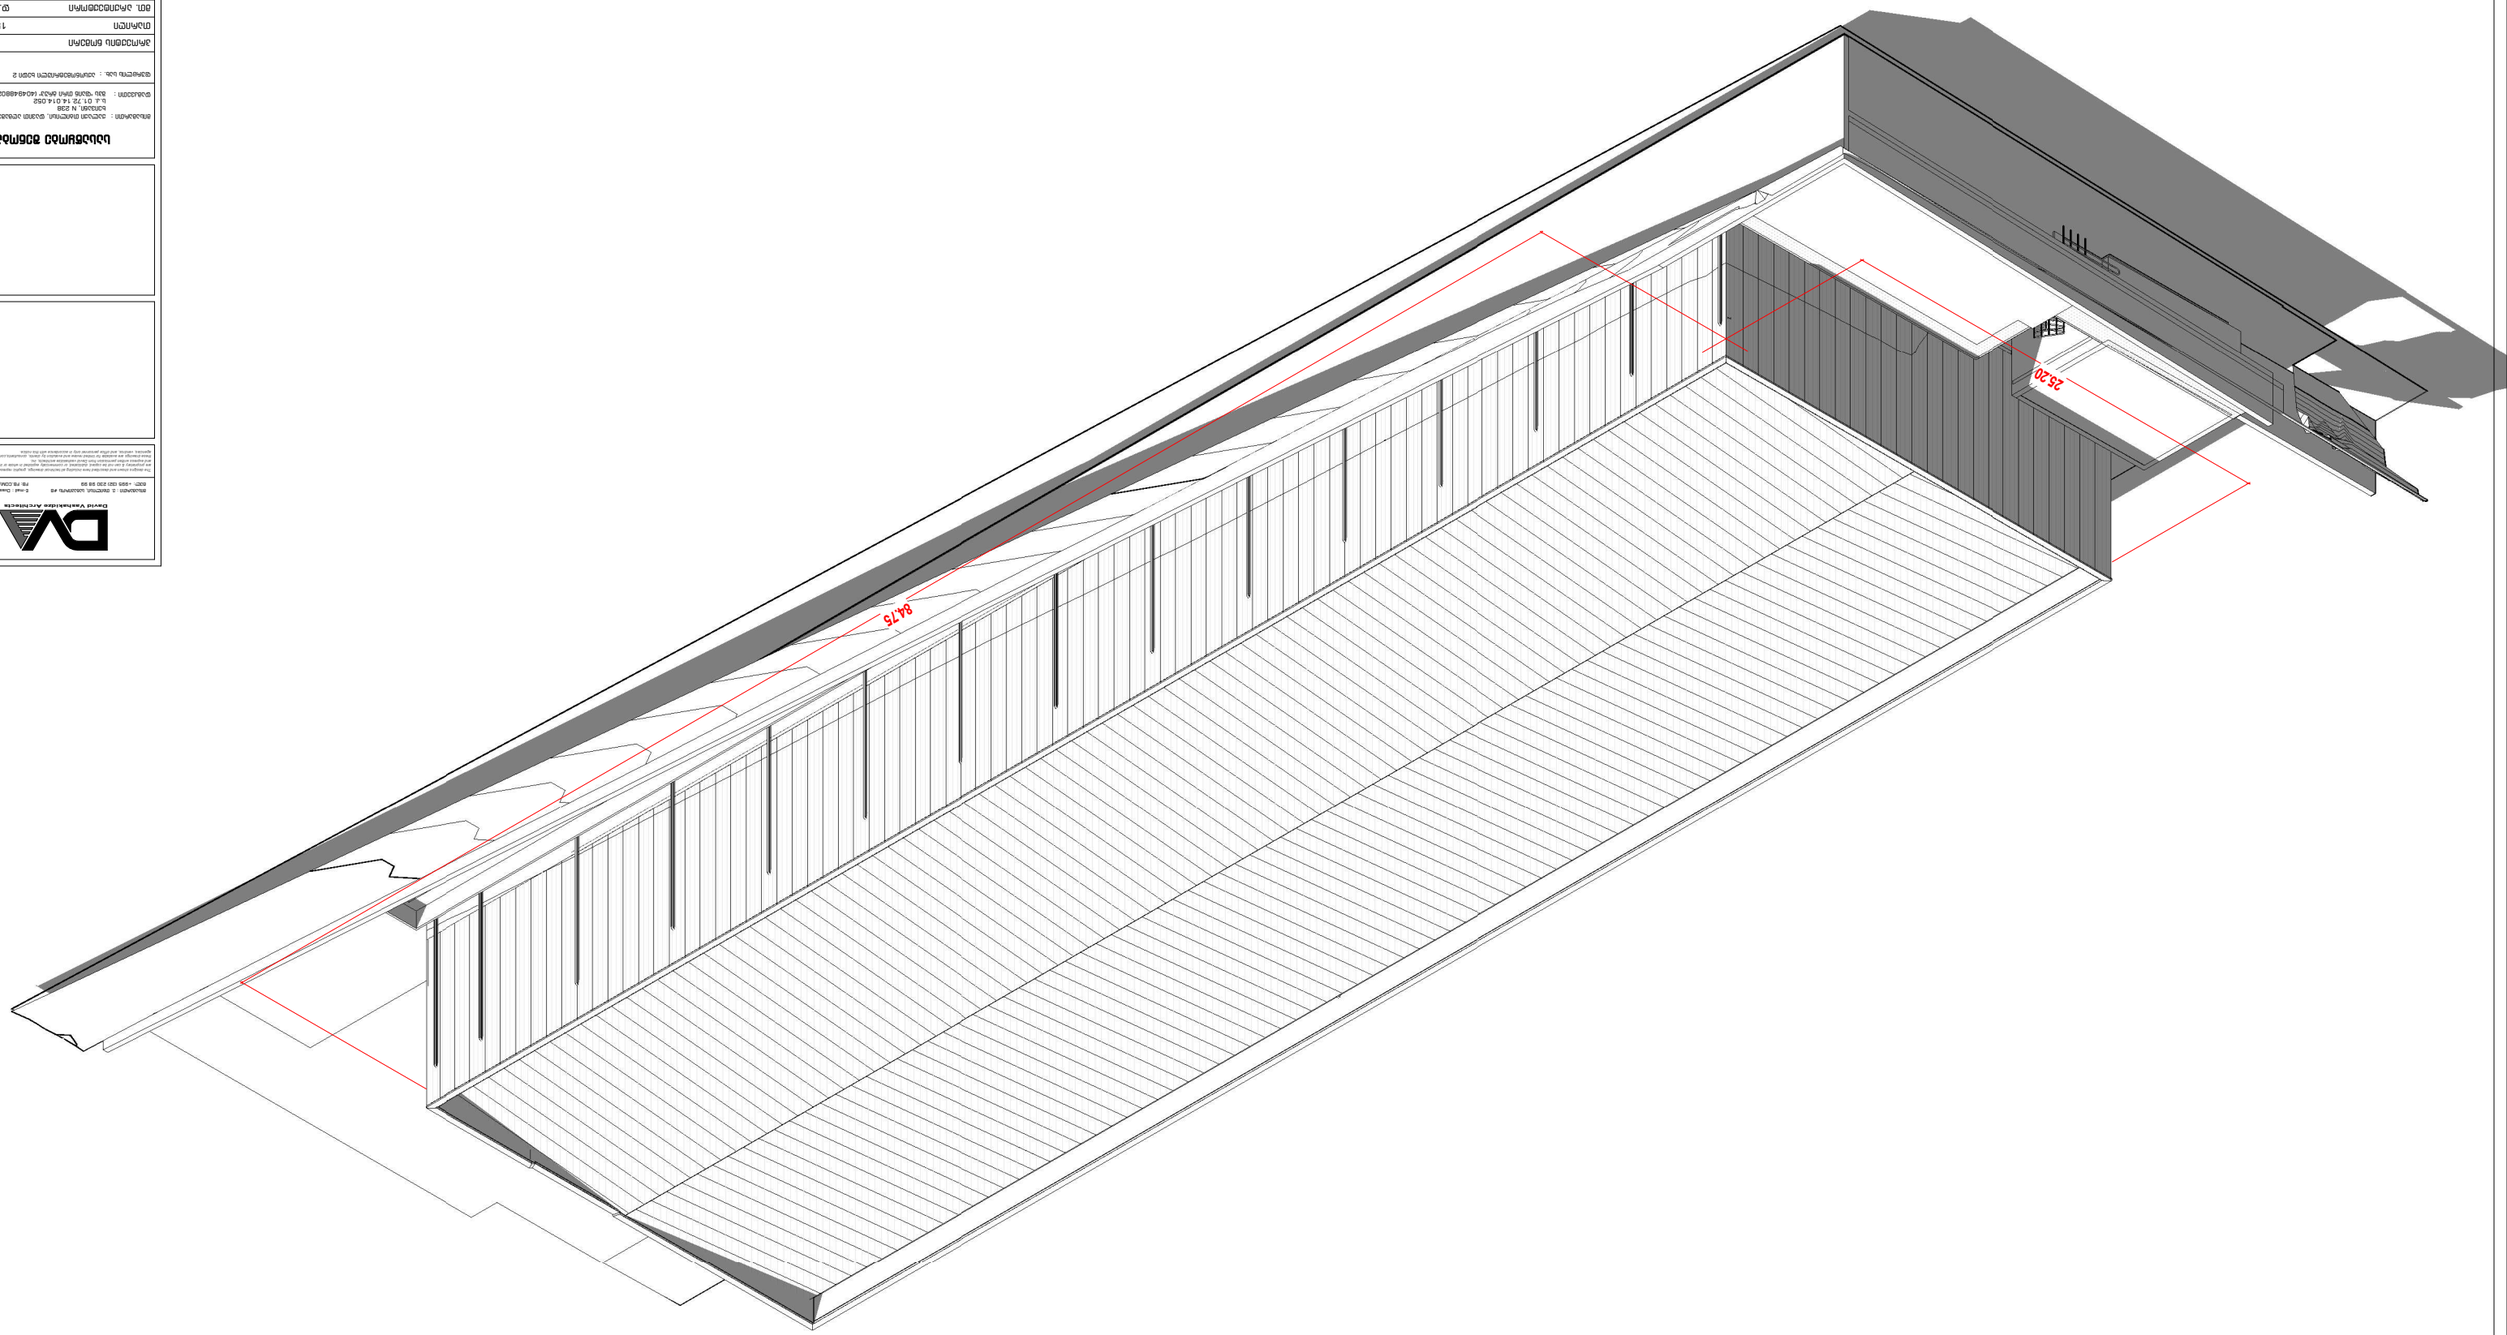












ფოტომონტაჟი 1



ფოტომონტაჟი 2

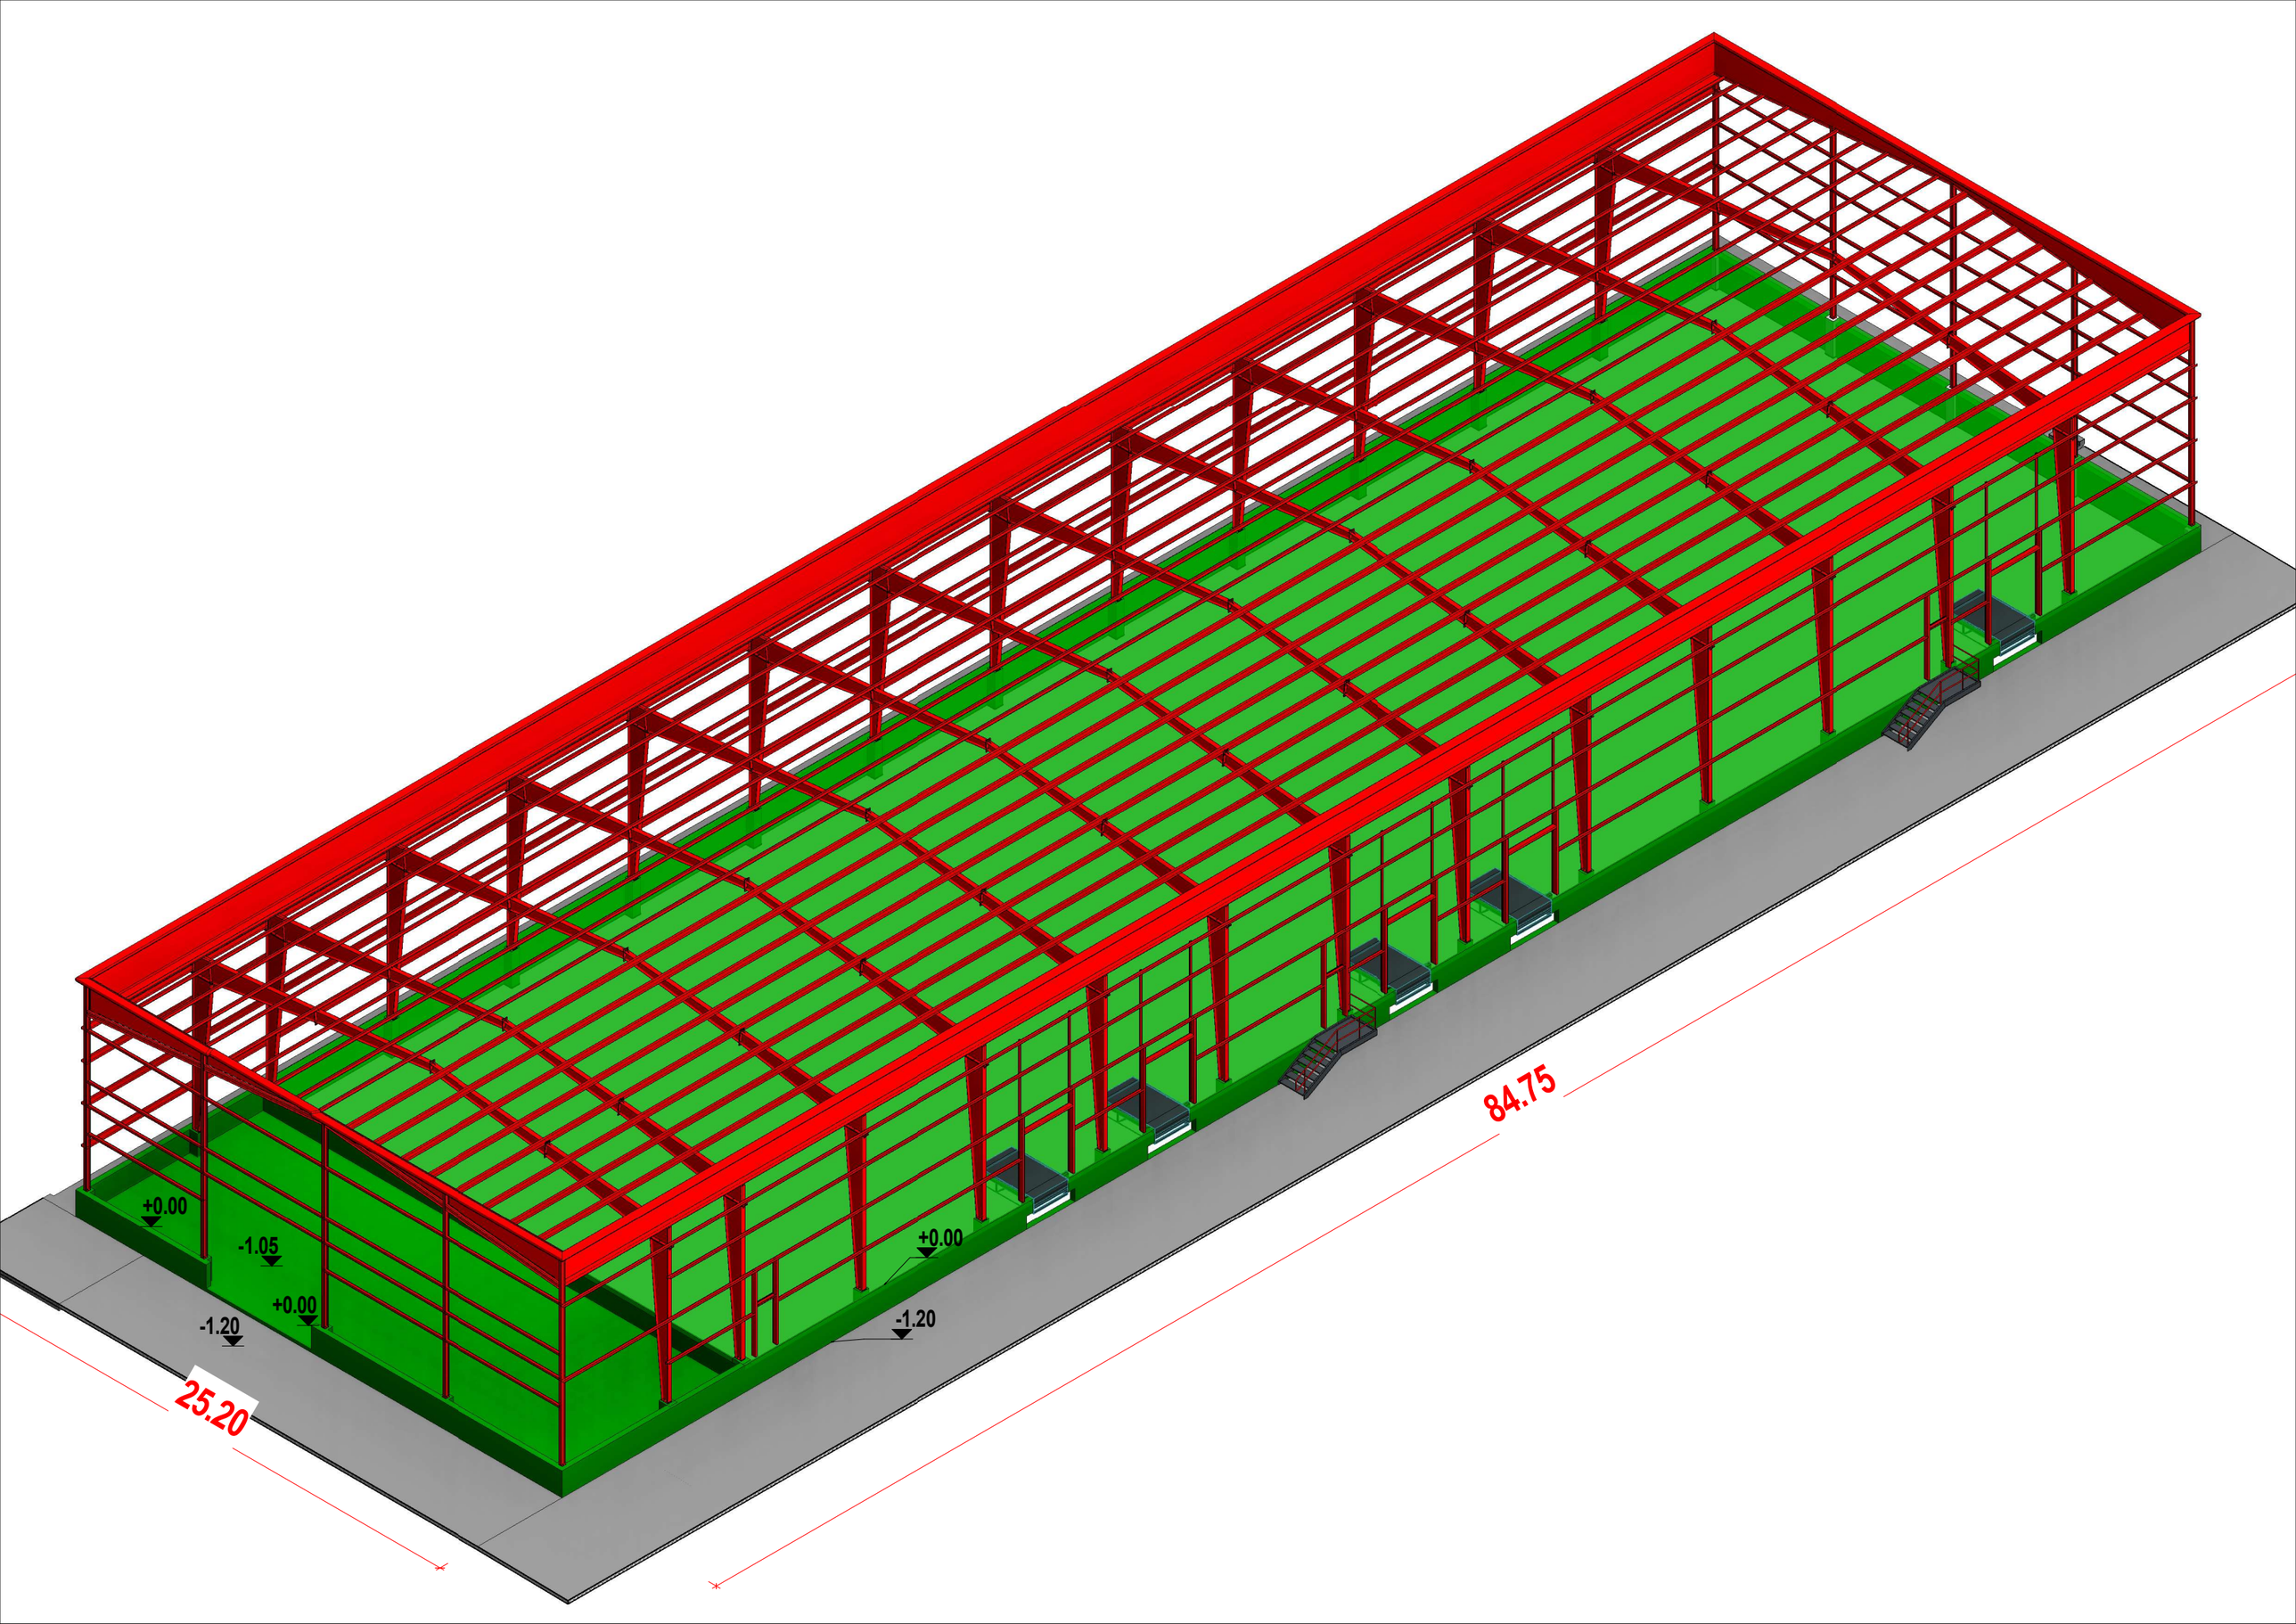


+0.00
-1.05
+0.00
-1.20
+0.00
-1.20
25.20
84.75