სიმაღლე, სახანძრო მანქანის მისადგომი
ყველაზე დაბალი წერტილიდან.

H=37.000

ქუჩის მოპირდაპირე საზღვარი

H=30.825

H= L/Y
L=11.296
Y=0.35
H=32.270

*შენიშვნა: ქ.თბილისის მუნიციპალიტეტის საკრებულოს 14-39 დადგენილების შესაბამისად სიმაღლის განმსაზღვრელი ფორმულით H=L/Y შეადგენს 30.825 მ. გრუნტის ნიშნულიდან (445.750)

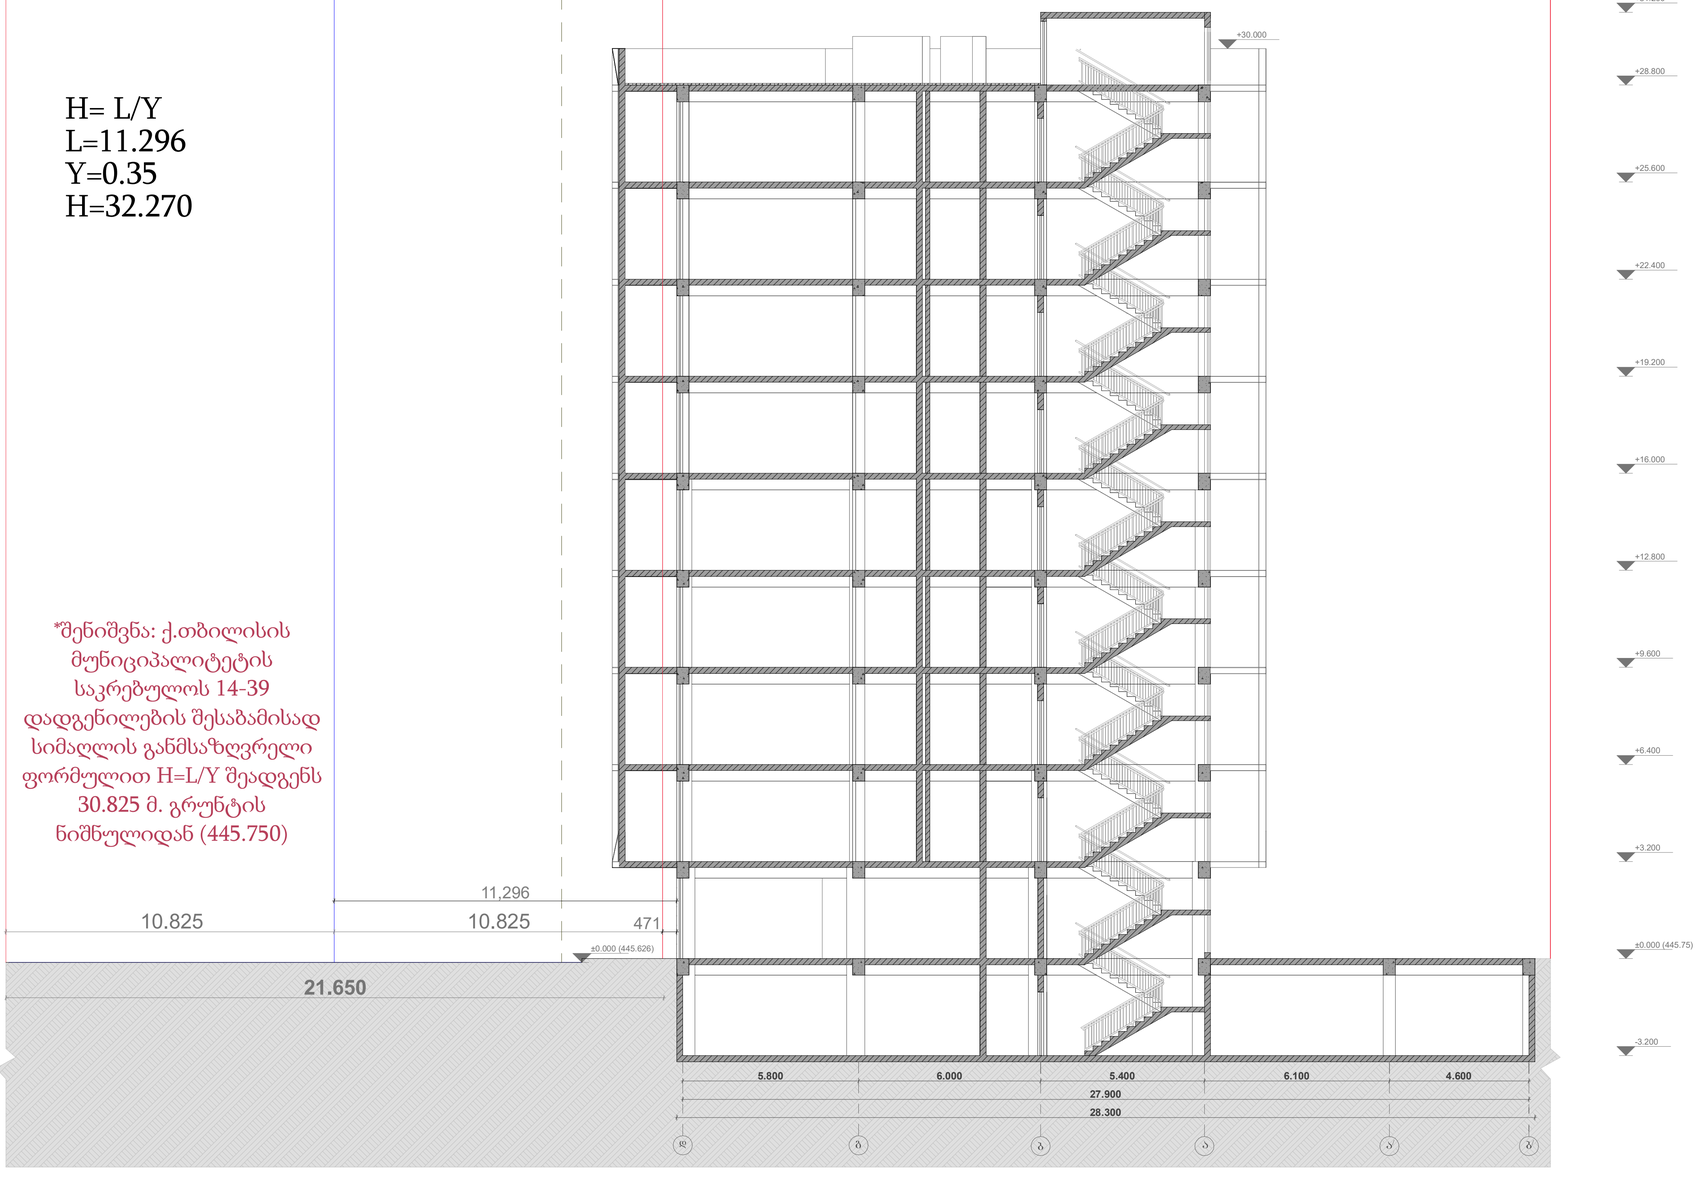

ფორმატი	სტადია
A1	პრ.

ტექნიკურ-ეკონომიკური მაჩვენებლები

პირობითი აღნიშვნები

ტერიტორიის საკადასტრო საზღვარი

ჭრილის ხაზი

კონსტრუქციული ნიშნული

ქ.თბილისი, ი.გუგარინის ქ. №7
სამგორთალოს რაიონი
(ნაკვეთი 01.10.13.008.021)

დამკვეთი - შ.პ.ს მშენალიანსი
(ს/კ 405018145)

მრავალფუნქციური შენობა

სიმაღლის სქემა

დირექტორი	თ. ჯავანიძე
მთ.არქიტექტორი	თ. ჯავანიძე
არქიტექტორი	მ. კურცხალია
არქიტექტორი	ს. მათითაიშვილი
არქიტექტორი	ბ. შიამშვილი

შ.პ.ს. **"NBC group"**
ქ.თბილისი, კოსტავას ქ. №47/57

მასშტაბი	გვერდი	ფურც-ბი
1:100	3	4

თბილისი 2022

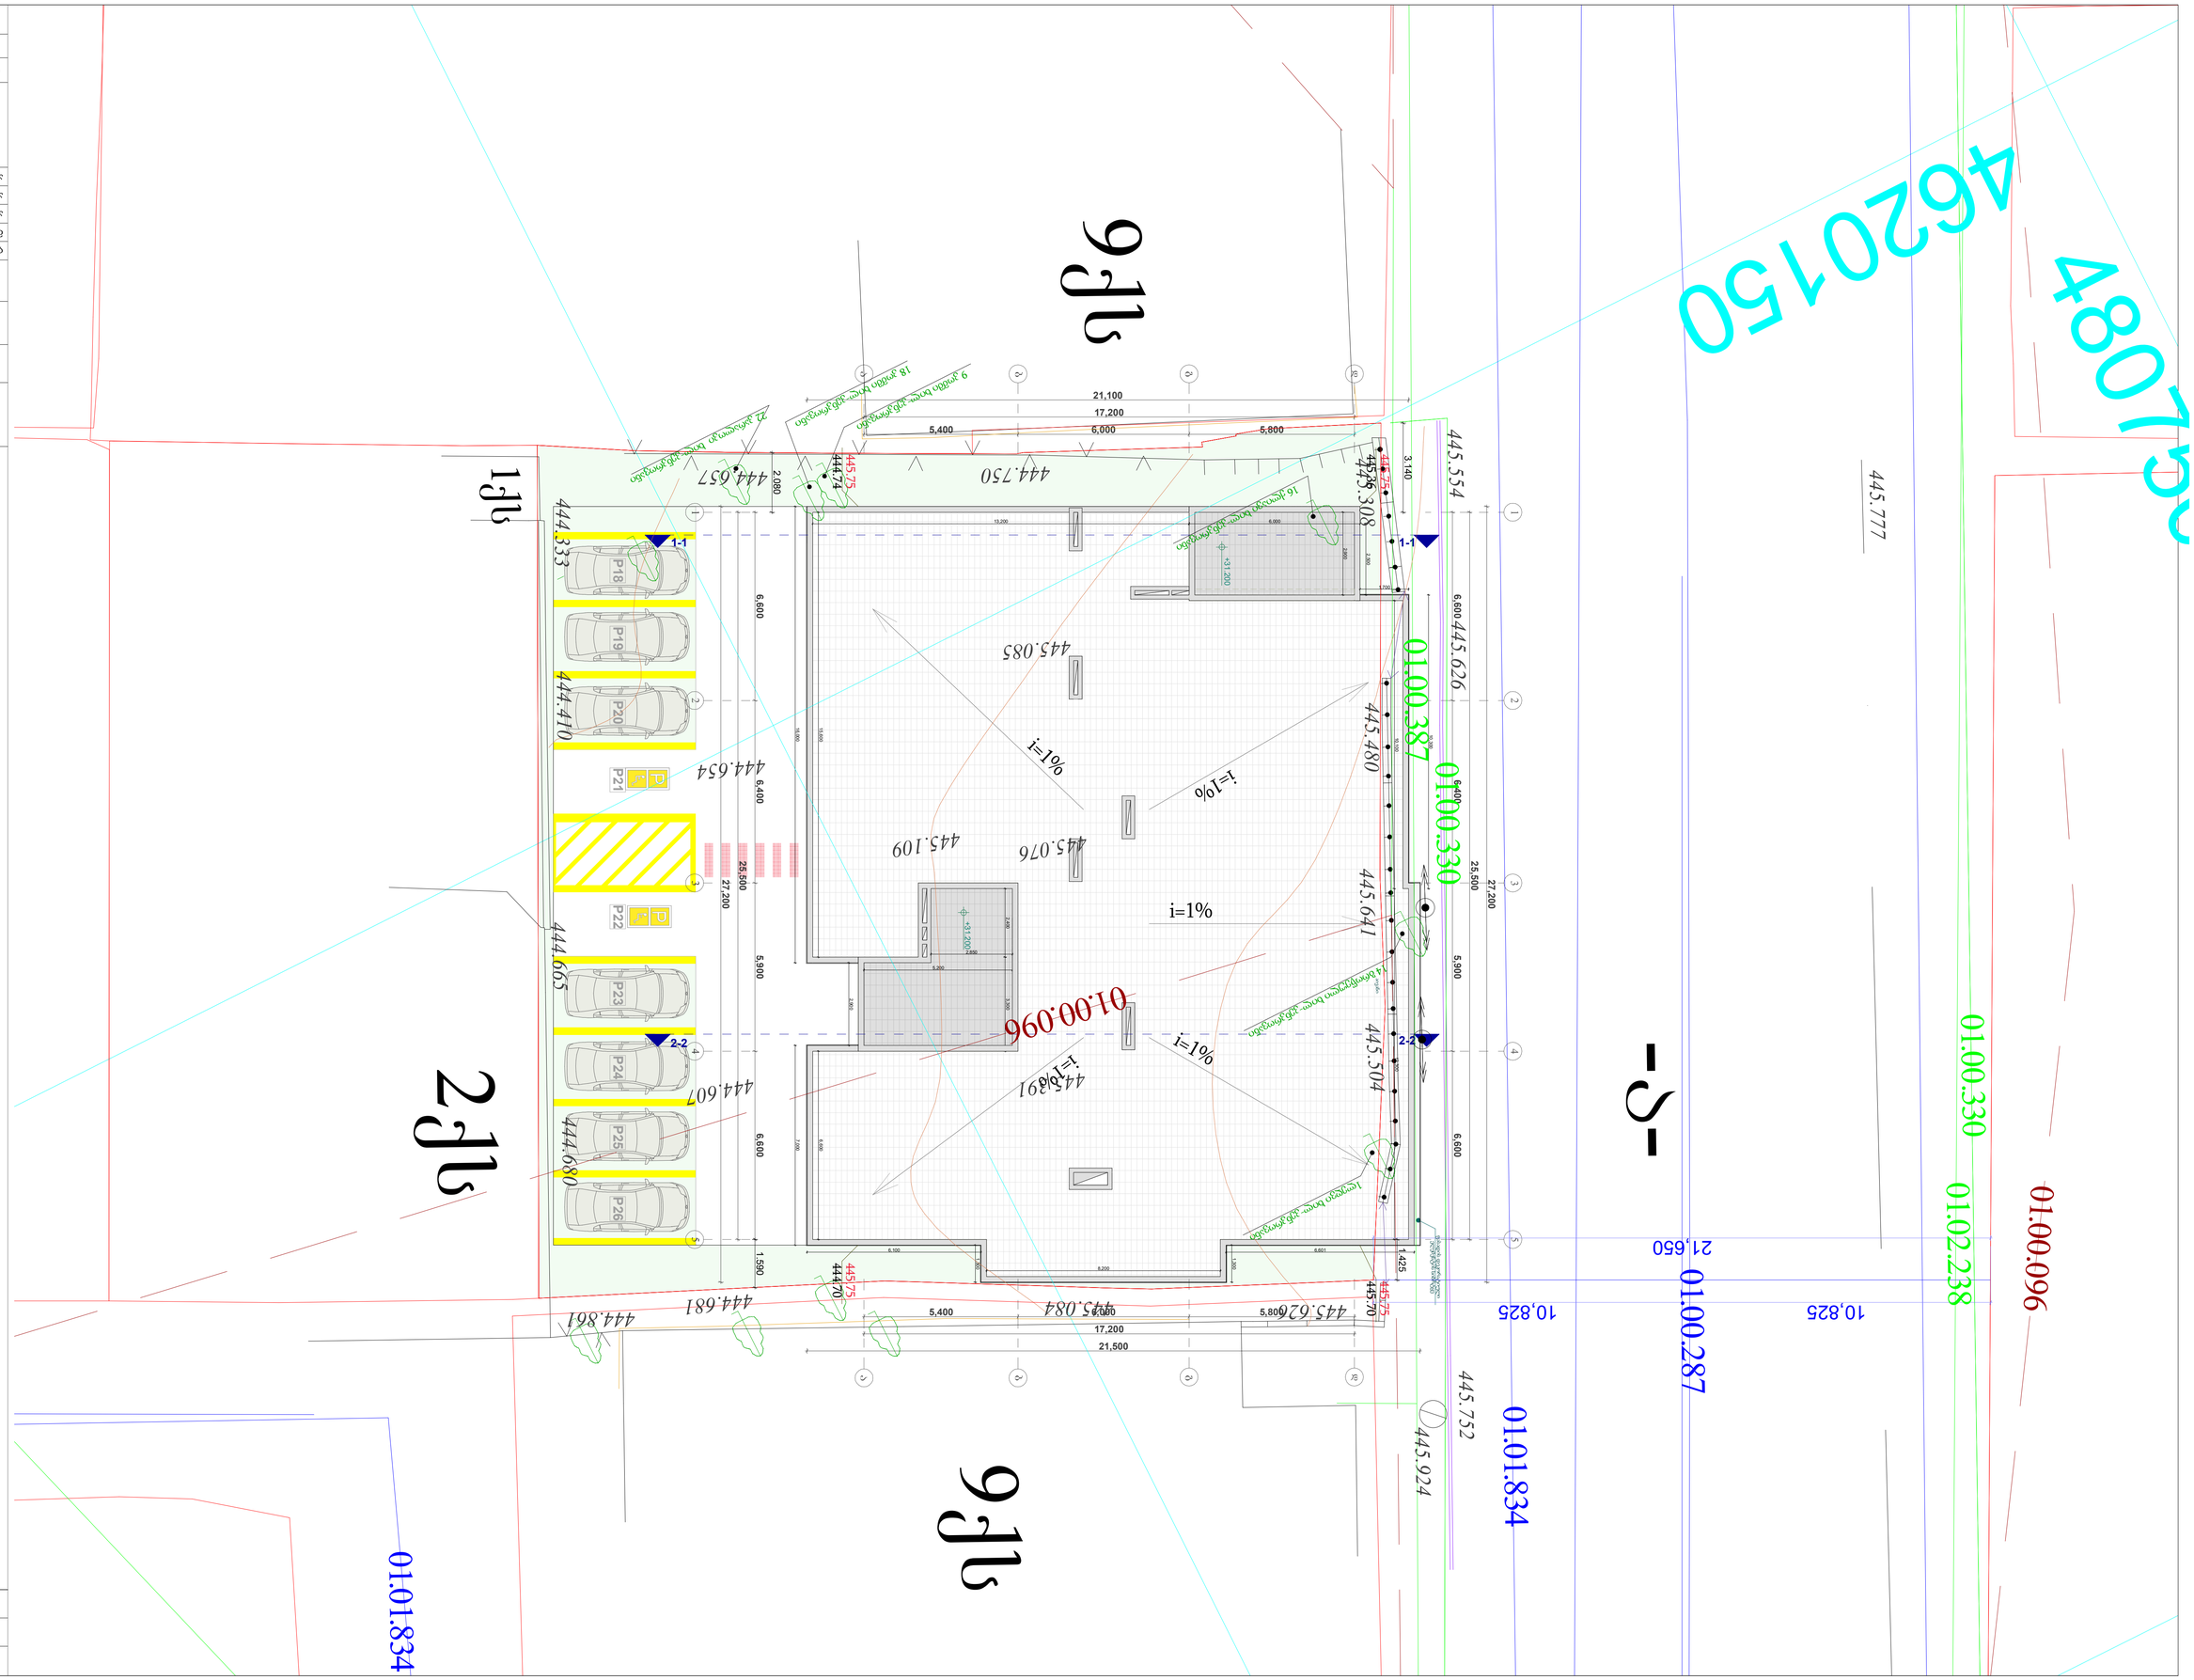








ტექნიკური პირობების ნახაზი

- ტერიტორიის საზღვარი
- ავტომანქანის გასასვლელი
- 1-1 ჭრილის ხაზი
- 0.000 პროექტის ნულოვანი ნიშნის ტოლი