დ ე ნ დ რ ო პ რ ო ე ქ ტ ი

სასტუმრო "ბოროდინო"

ქალაქი თბილისი, ბოროდინოს ქ №20

საკადასტრო კოდი: **01.17.01.084.020**

2020

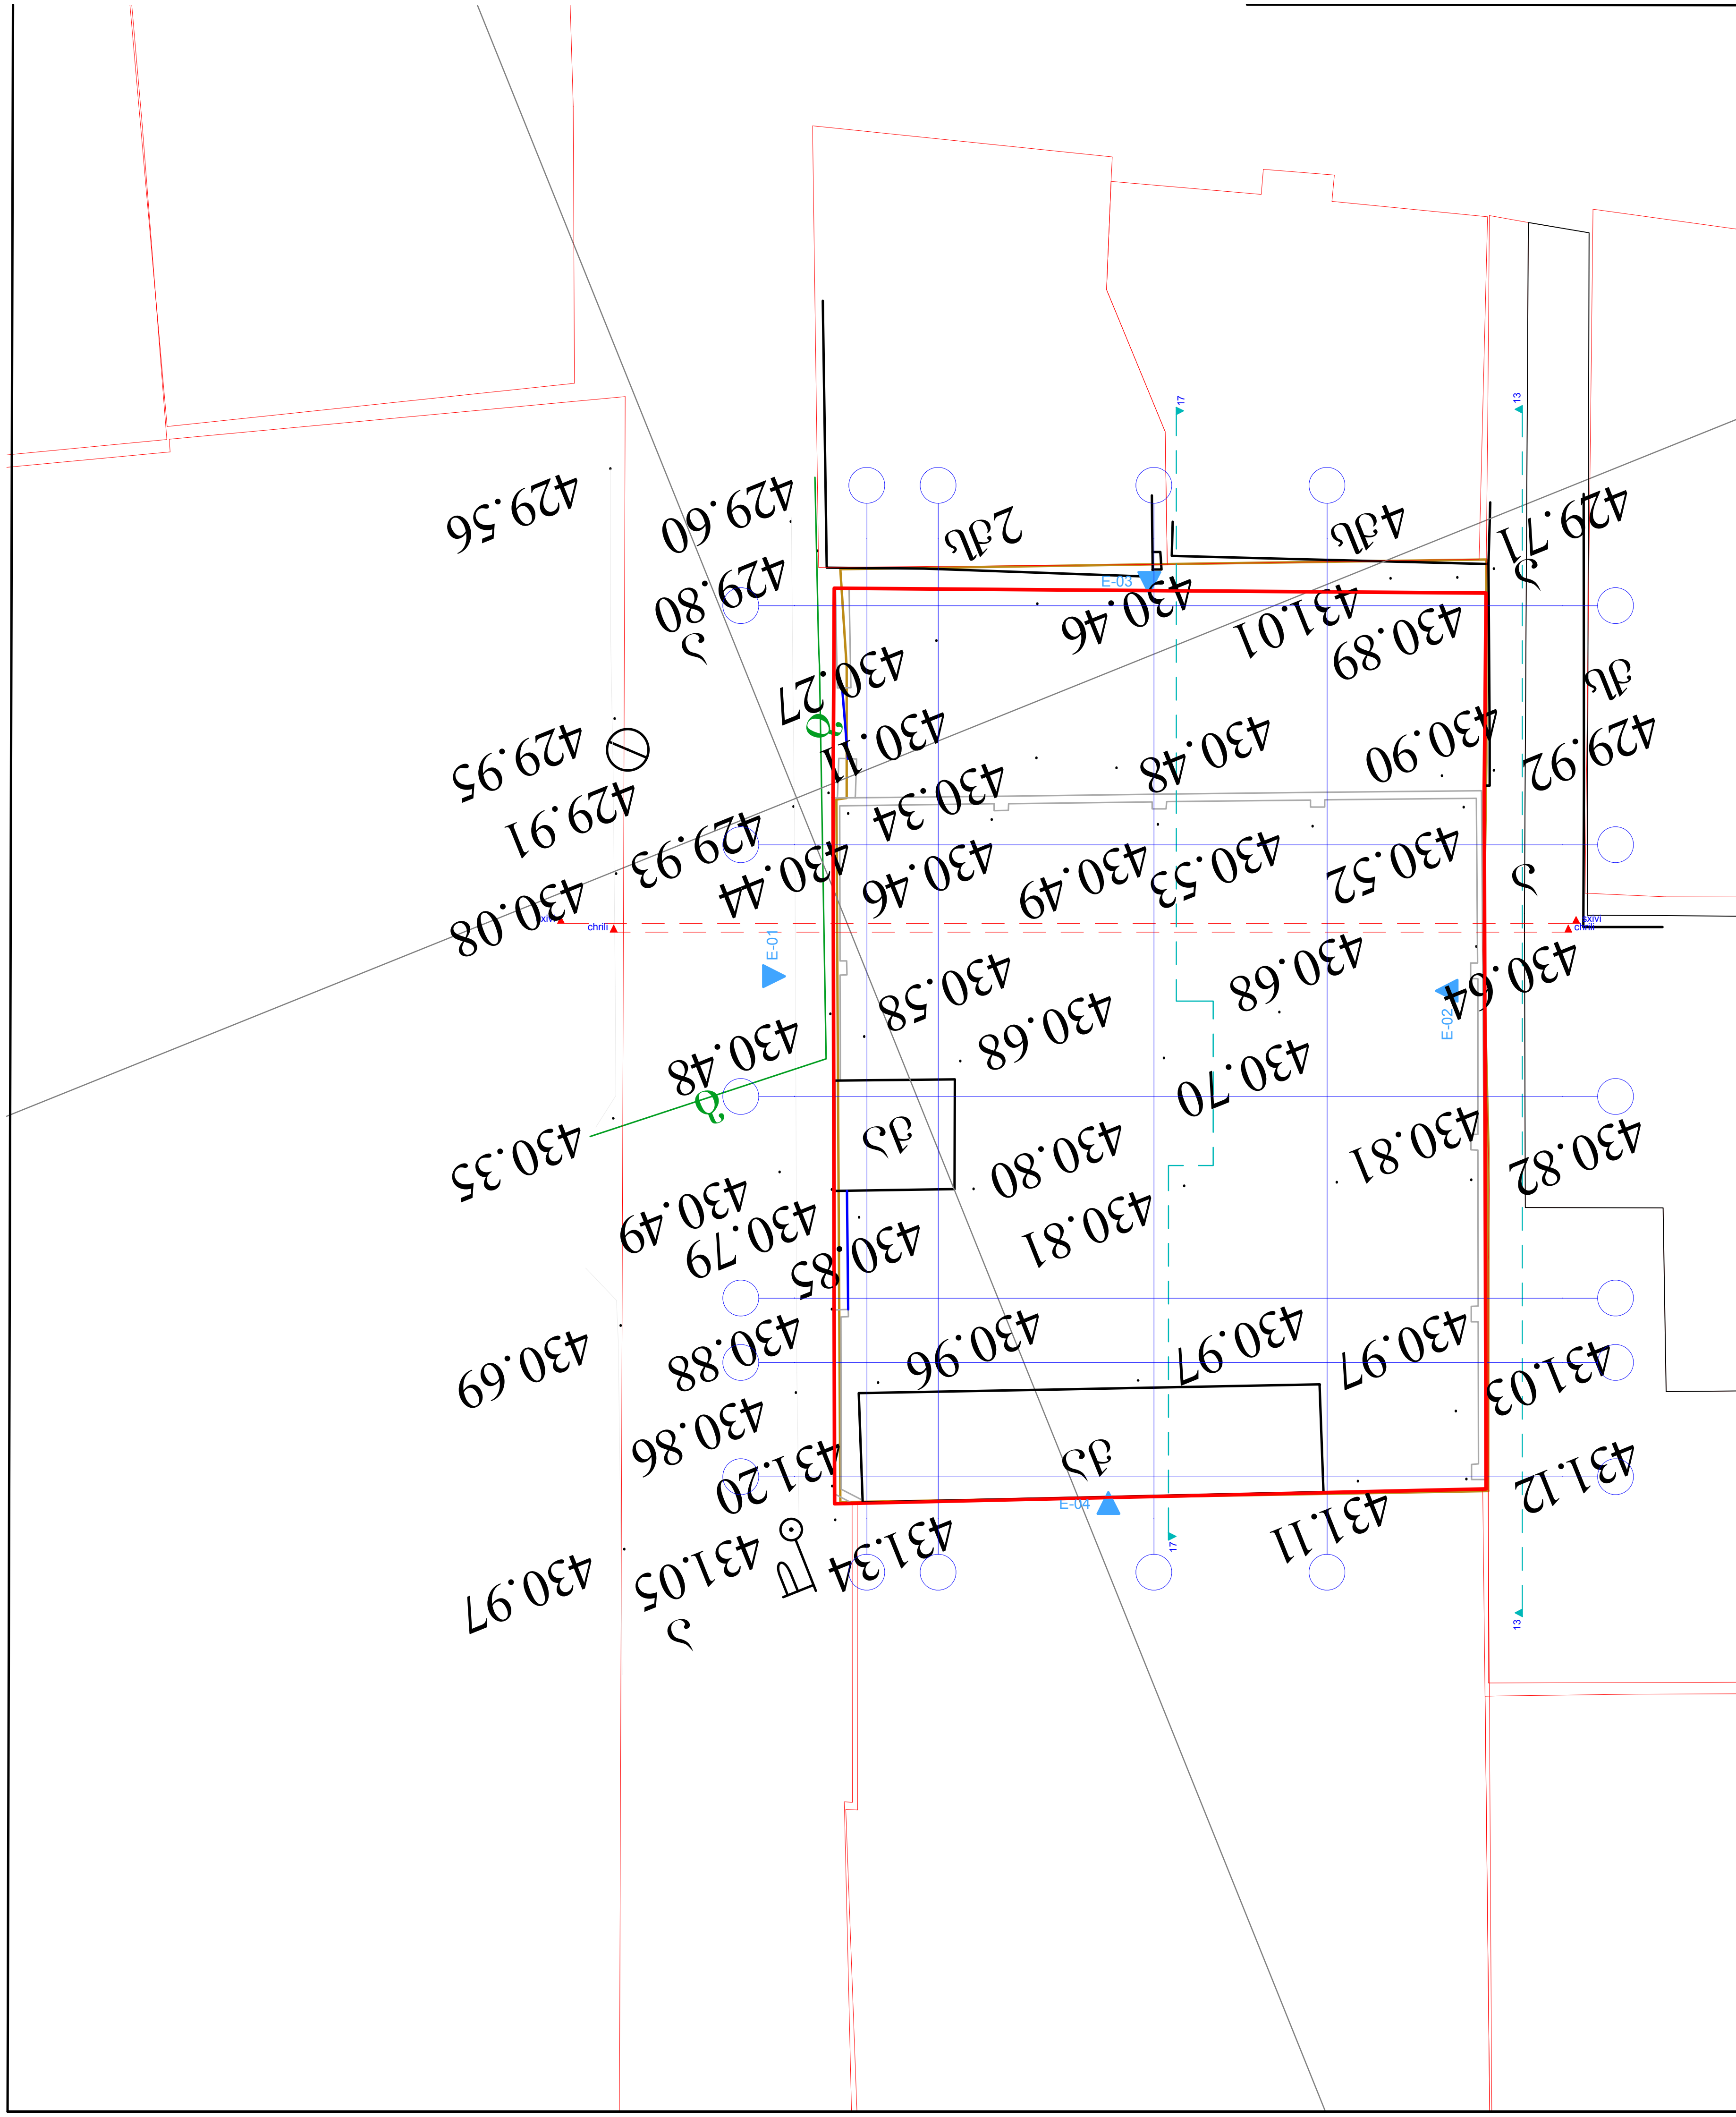

ტოპოგრაფიული გეგმა

შენიშვნა:

1. მოცემულ ტერიტორიაზე არ არის მწვანე ხე-ნარგავები

პროექტის სახელწოდება			შ.პ.ს "არქიტექტორები+"	
მისამართი: ქალაქი თბილისი, ბოროდინოს ქ.№20				
			დენდროლოგიური ნაწილი	
დირექტორი	ნ. ფარცხალაძე		სტადია	მასშტაბი 1:200
მთ.არქიტექტორი	რ. ტყემალაძე			
დაამუშავა	ნ. ფარცხალაძე		ფ 1	ფ 7

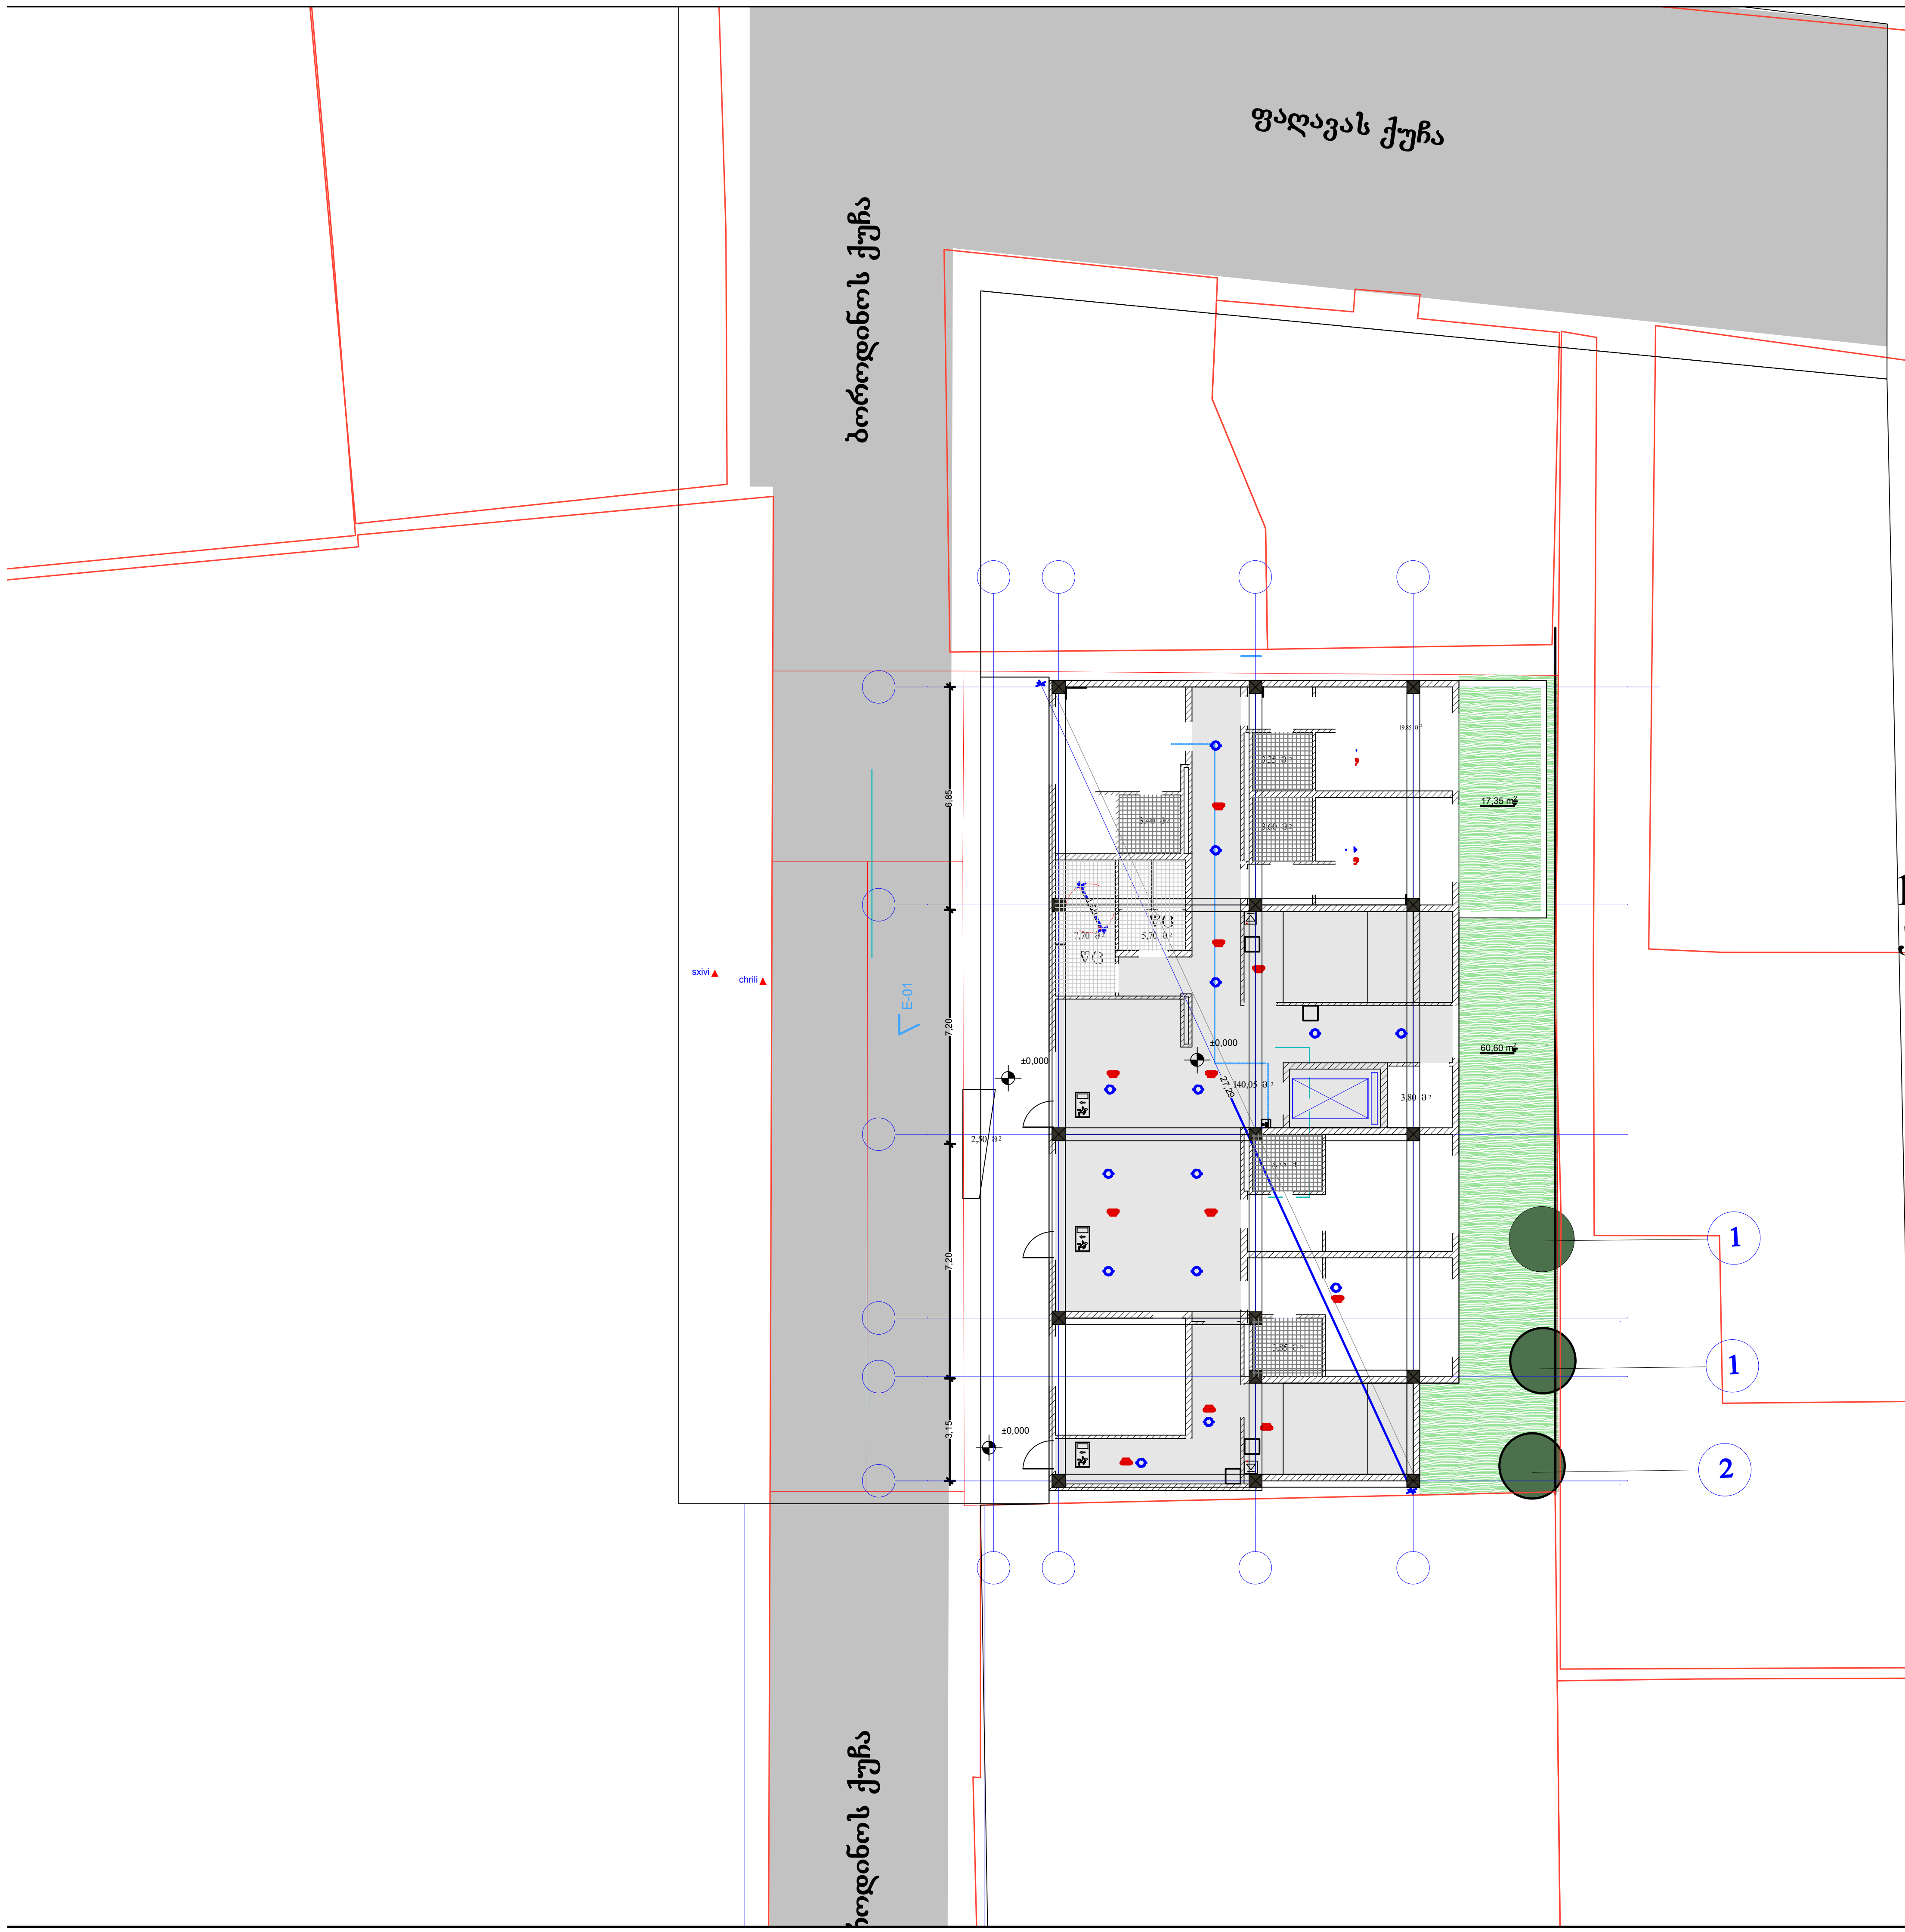

გენ-გეგმა

შენიშვნა:

1. მოცემულ ტერიტორიაზე არ არის მწვანე ხე-ნარგავები

პირობითი აღნიშვნები

საპროექტო ხეები

გაზონი

პროექტის სახელწოდება			შ.პ.ს "არქიტექტორები+"
მისამართი: ქალაქი თბილისი, ბოროდინოს ქ.№20			
			დენდროლოგიური ნაწილი
დირექტორი	ნ. ფარცხალაძე		სტადია / მასშტაბი 1:200
მთ.არქიტექტორი	რ. ტყემალაძე		
დაამუშავა	ნ. ფარცხალაძე		ფ 2 ფ 7

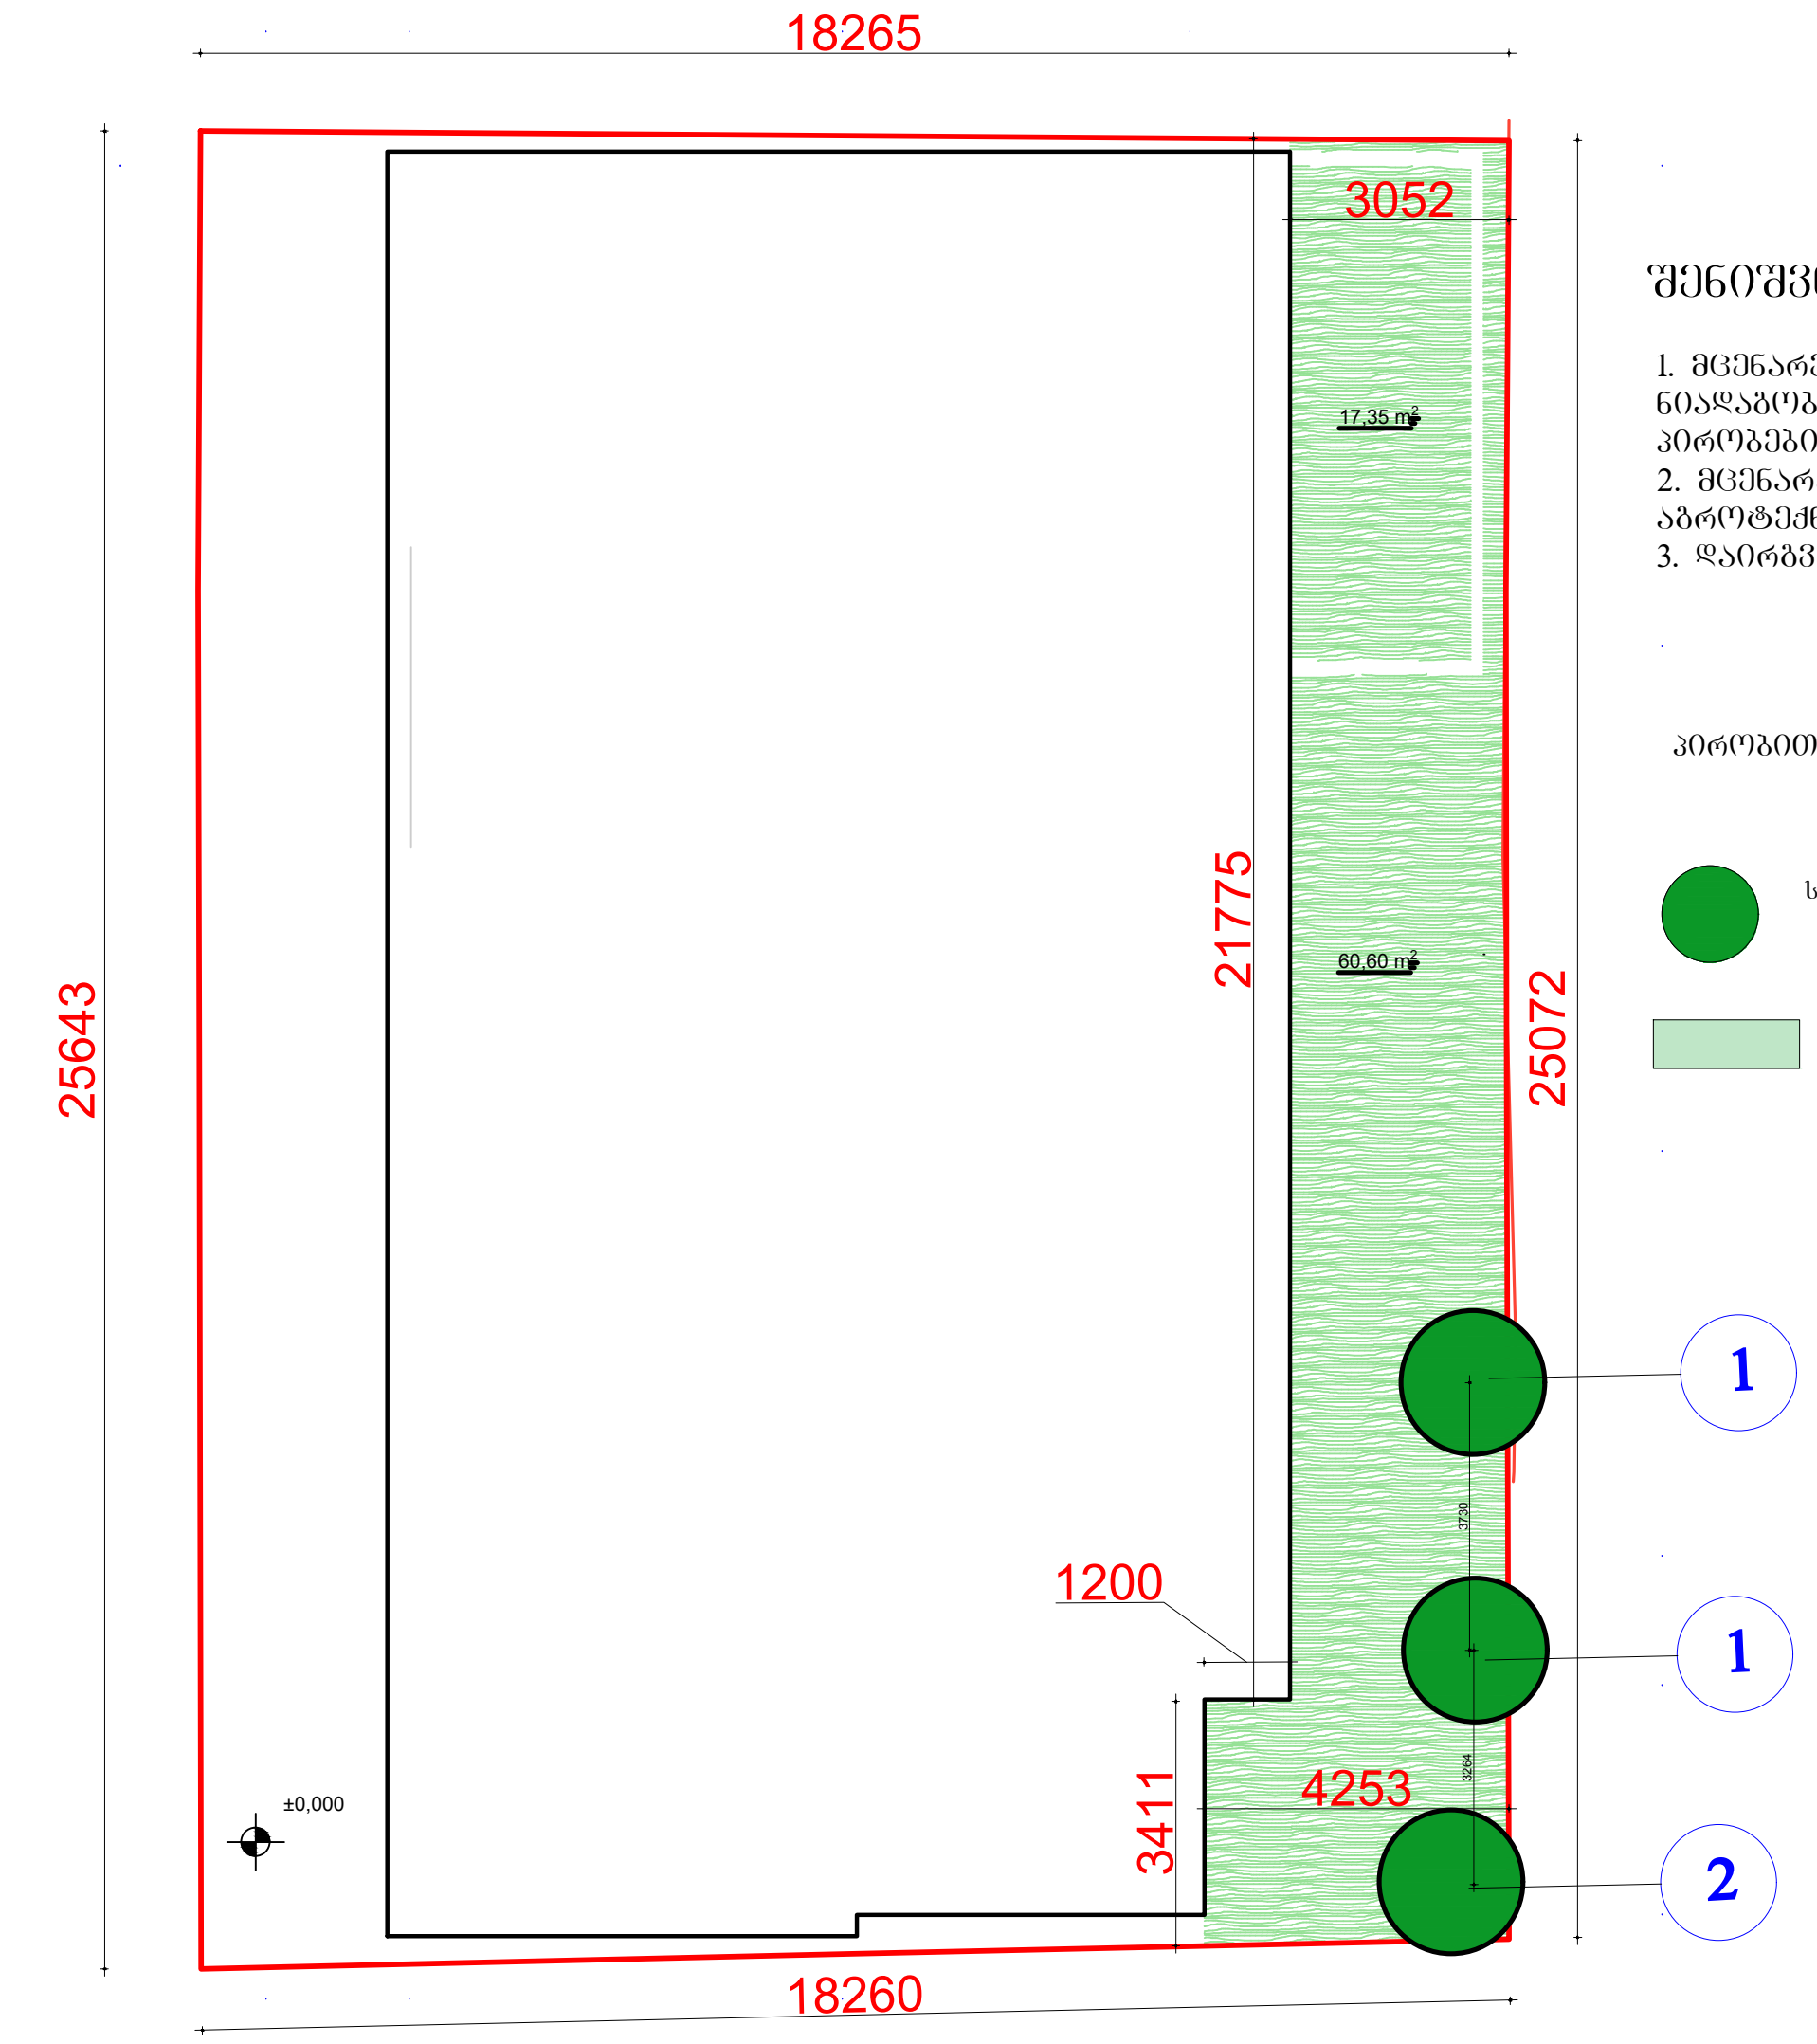

შენიშვნა:

1. მცენარეები შერჩეულია კლიმატური, ნიადაგობრივი, დეკორატიული და ურბანული პირობების გათვალისწინებით
2. მცენარეთა ჩარგვისას დაცულ იქნას აგროტექნიკის ნორმები.
3. დაირგვება ახალი 3 ხე

პირობითი აღნიშვნები

- საპროექტო ხეები
- გაზონი

პროექტის სახელწოდება			შ.პ.ს "არქიტექტორები+"	
მისამართი: ქალაქი თბილისი, ბოროდინოს ქ.№20				
			დენდროლოგიური ნაწილი	
დირექტორი	ნ. ფარცხალაძე	[signature]	სტადია	მასშტაბი 1:200
მთ.არქიტექტორი	რ. ტყემალაძე	[signature]		
დამუშავება	ნ. ფარცხალაძე	[signature]	ფ 3	ფ 7

ტერიტორიაზე დასარგავი მცენარეების ფოტოები



1 Sophora Japonica



2 Fraxinus exelsior
იფანი ჩვეულებრივი

ალტერნატიული მცენარეების ფოტოები



1 koelreuteria paniculata
საანის ხე



2 Tilia begoniifolia
კავკასიური ცაცხვი

პროექტის სახელწოდება			შ.პ.ს "არქიტექტორები+"		
მისამართი: ქალაქი თბილისი, ბოროდინოს ქ.№20					
			დენდროლოგიური ნაწილი		
დირექტორი	ნ. შარიხალაძე		სტადია	მასშტაბი 1:200	
მთავარიტექტორი	რ. ტყემალაძე				
დაამუშავა	ნ. შარიხალაძე		ფ	4	ფ 7

საპროექტო მცენარეთა ექსპლიკაცია

საპროექტო მცენარეთა ექსპლიკაცია							
№	მცენარეთა დასახელება		სიმაღლე	ღეროს გარშემ.	სასიცოცხლო ფორმა	შენიშვნა	რაოდენობა
1	Sophora Japonica	იაპონური სოფორა	3.00+	20	ფოთლოვანი ხე	ფოთოლმცვენი	2
2	Fraxinus exelsior	იფანი ჩვეულებრივი	3.00+	20-22	ფოთლოვანი ხე	ფოთოლმცვენი	1

ალტერნატიული მცენარეები

საპროექტო მცენარეთა ექსპლიკაცია							
№	მცენარეთა დასახელება		სიმაღლე	ღეროს გარშემ.	სასიცოცხლო ფორმა	შენიშვნა	რაოდენობა
1	koelreuteria paniculata	საპნის ხე	3.50+	20	ფოთლოვანი ხე	ფოთოლმცვენი	2
2	Tilia begoniifolia	კავკასიური ცაცხვი	3.50+	20	ფოთლოვანი ხე	ფოთოლმცვენი	1

შენიშვნა:

1. მცენარეები შერჩეულია კლიმატური, ნიადაგობრივი, დეკორატიული და შრბანული პირობების გათვალისწინებით
2.მცენარეთა ჩარგვისას დაცულ იქნას აგროტექნიკის ნორმები.
3.ფოთლოვანის ხეების ღეროს გარშემოწირულობა უნდა იყოს 20 სმ-22 მდე

პროექტის სახელწოდება			შ.პ.ს "არქიტექტორები+"
მისამართი: ქალაქი თბილისი, ბოროდინოს ქ.№20			
			დენდროლოგიური ნაწილი
დირექტორი	ნ. შარიხალაძე		სტადია / მასშტაბი
მთავარიტექტორი	რ. ტყემალაძე		
დაამუშავა	ნ. შარიხალაძე		ფ 5 ფ 7

სამუშაოთა მოცულობა

№	სამუშაოს დასახელება	განზომილება	რაოდენობა	შენიშვნა
1	ადგილების მომზადება ხეების დასარგავად 50% ნოყიერი მიწის ნაზავის დამატებით ორმოებში (ორმოს ზომა 0.8X0.8X0.8)	ცალი	3	1.536 კუბ.მ მიწის ნაზავი
2	ფოთლოვანი ხეების დარგვა	ცალი	3	ფოთლოვანი
3	მწვანე საფარის მოწყობა	კვ.მეტრი	77.95	
4	10 სმ. სისქის ნოყიერი მიწის ნაზავის შეტანა და გაშლა, გაზონის მოსაწყობად 77.95 კვ.მ ფართობზე	კვ.მეტრი	77.95	
6	გაზონის მოვლა	კვ.მეტრი	77.95	
8	ახალჩარგული მცენარეების მორწყვა და გაზონების მორწყვა	მთელი გამწვანებული ტერიტორია 77.95 კვ.მ		

შენიშვნა:

1. არსებული ხეების მოვლა მოხდეს აგროტექნიკური ნორმების გათვალისწინებით, სავეგეტაციო პერიოდების დაწყებამდე(ადრე გაზაფხულზე და შემოდგომაზე)
2 უზრუნველყოფილ იქნას მცენარეთა მორწყვა მთელი სავეგეტაციო პერიოდების განმავლობაში

პროექტის სახელწოდება			შ.პ.ს "არქიტექტორები+"	
მისამართი: ქალაქი თბილისი, ბოროდინოს ქ.№20				
			დენდროლოგიური ნაწილი	
დირექტორი	ნ. ფარცხალაძე		სტადია	მასშტაბი
მთ.არქიტექტორი	რ. ტყემალაძე			
დაამუშავა	ნ. ფარცხალაძე		ფ 6	ფ 7

კ-3 კოეფიციენტის საანგარიშო კროკი

77.95 კვ.მ /463 კვ.მ= 0.2

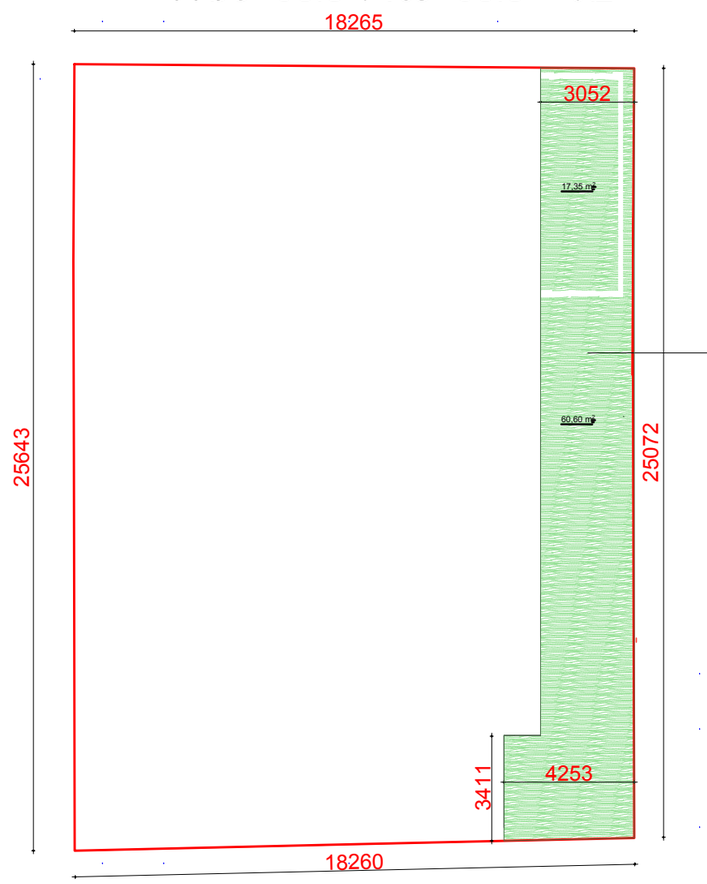

77.95 კვ.მ მწვანე საფარი

პროექტის სახელწოდება						
მისამართი: ქალაქი თბილისი, ბორჯომის ქ.№20			შპს "არქიტექტორები+"			
			დეწყრილგიური ნაწილი			
დირექტორი	ნ. წარჩალაძე		სტადია	მასშტაბი		
მთავარიტექტორი	რ. ტაბლაძე					
დაამზადა	ნ. წარჩალაძე		ფ	7	ფ	7

დენდროლოგიური პროექტის საინფორმაციო ბანერი

დამკვეთი: შპს:"კინგი"

საპროექტო ტერიტორია: ს/კ 01.17.01.084.020

ობიექტის მისამართი: ქალაქი თბილისი, ბოროდინოს ქ. №20

ნებართვის გაცემის ორგანო: ქ.თბილისის მუნიციპალიტეტის მერიის გარემოს დაცვის სააქალაქო სამსახური

კ-3 =0.2 (77.95 კვ.მ)

დენდროლოგიური პროექტის შეთანხმების თარიღი _____

დენდროლოგიური პროექტის დასრულების თარიღი 12/04/2022

დასარგავი ხე - მცენარეების სახეობა

2 ძირი (№1)იაპონური სოფორა, სიმაღლე 3.50+,ღეროს გარშ. 20სმ დან, ხნოვანება 7-10 წ

1 ძირი (№2)იშანი ჩვეულებრივი სიმაღლე 3.00+,ღეროს გარშ. 20სმ დან ხნოვანება 7-10 წ

ხე მცენარეების მოვლაზე პასუხისმგებელია შპს:"კინგი"

ახლადდარგული ხე მცენარეების მოვლის ხანგრძლივობა 3 წელი





