სართული ნიშნულზე ±0.000

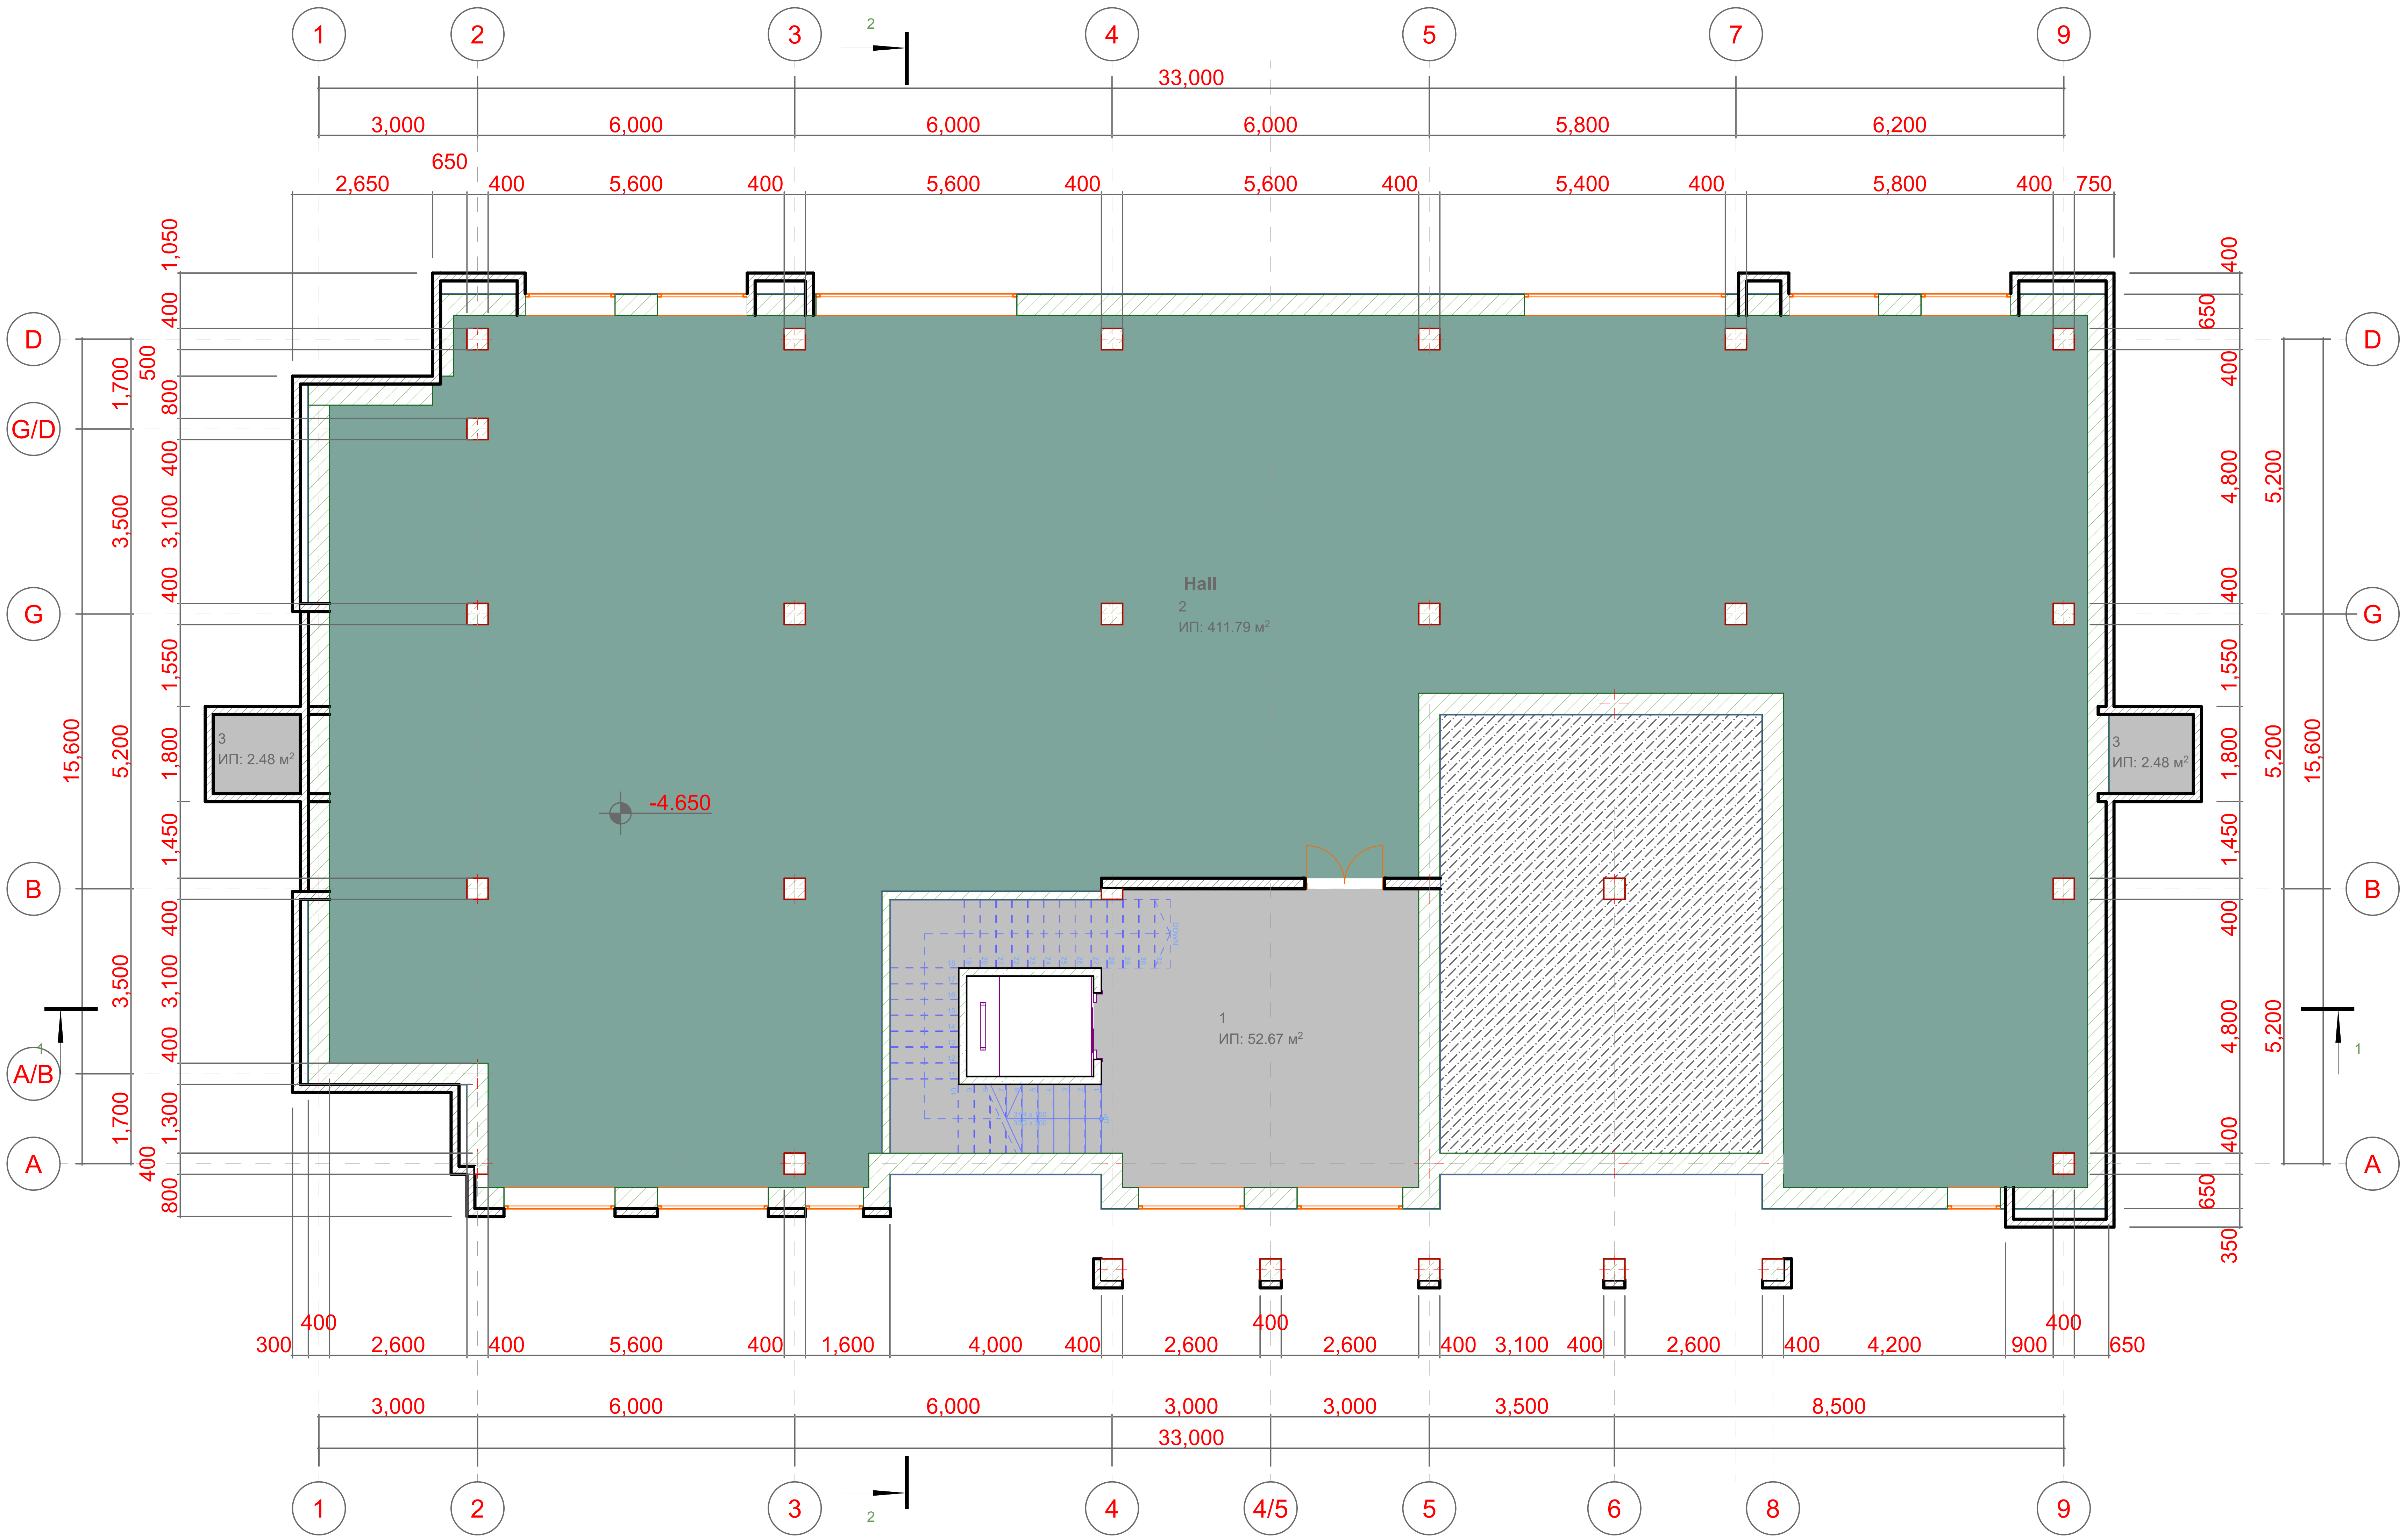

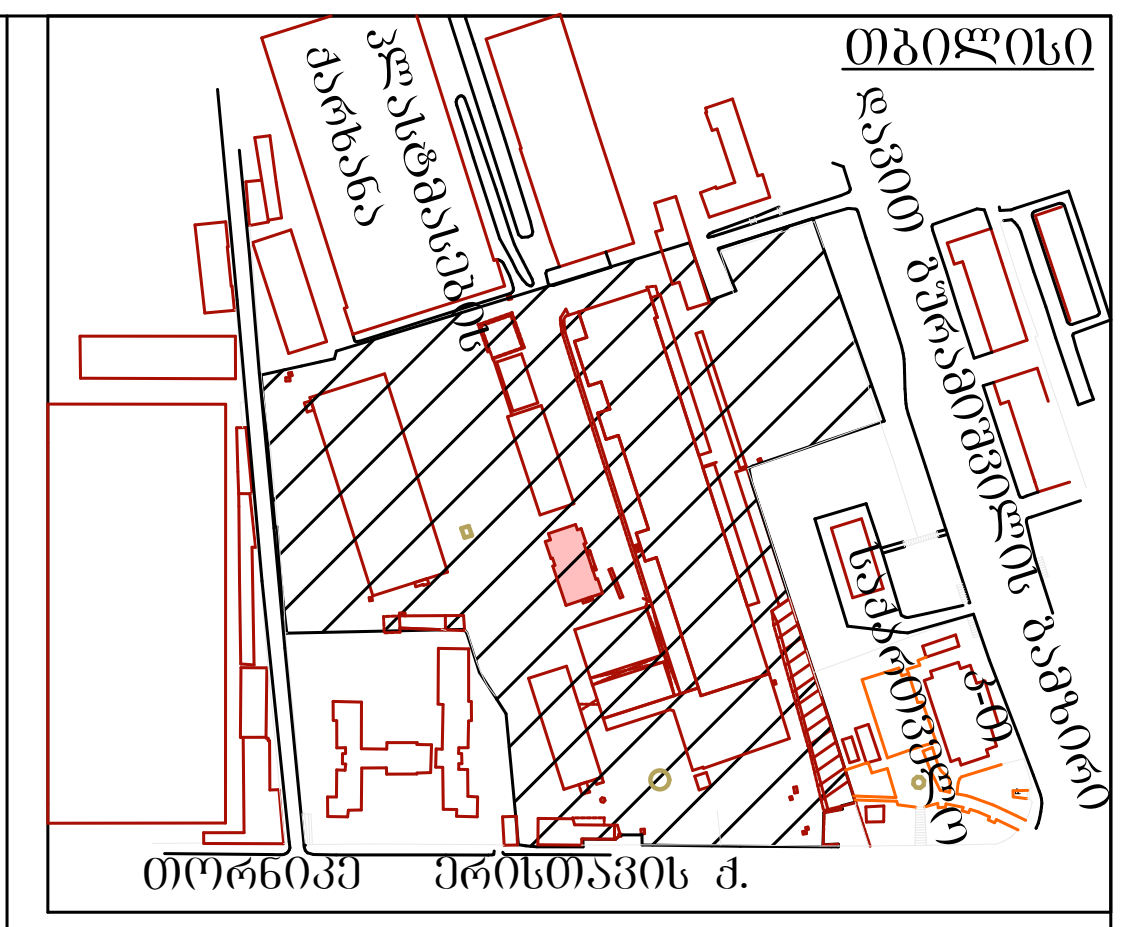

დასახელება

სავაჭრო ცენტრი, ობიექტი 11,
რეკონსტრუქცია (დაშენება)

არსებული

ექსპლიკაცია

თანამდებობა	გვარი	ხელმოწერა
დირექტორი	პ. კაჭარავა	
პრ-ის ავტორი	ე. ომანაძე	
არქიტექტორი	ე. ომანაძე	
კონსტრუქტორი		
შეასრულა		
შეამოწმა		

დამკვეთი

პაატა კაჭარავა

შ.პ.ს.
ელექტროპლასტი
თ. ერისთავის ქ. № 5

Aquila non captat muscas

თარიღი	2021
ფორმატი	A 2
სტადია	არქ. პროექტი
ნახაზი №	
ნახ. რაოდენ.	

სართული ნიშნულზე ±0.000

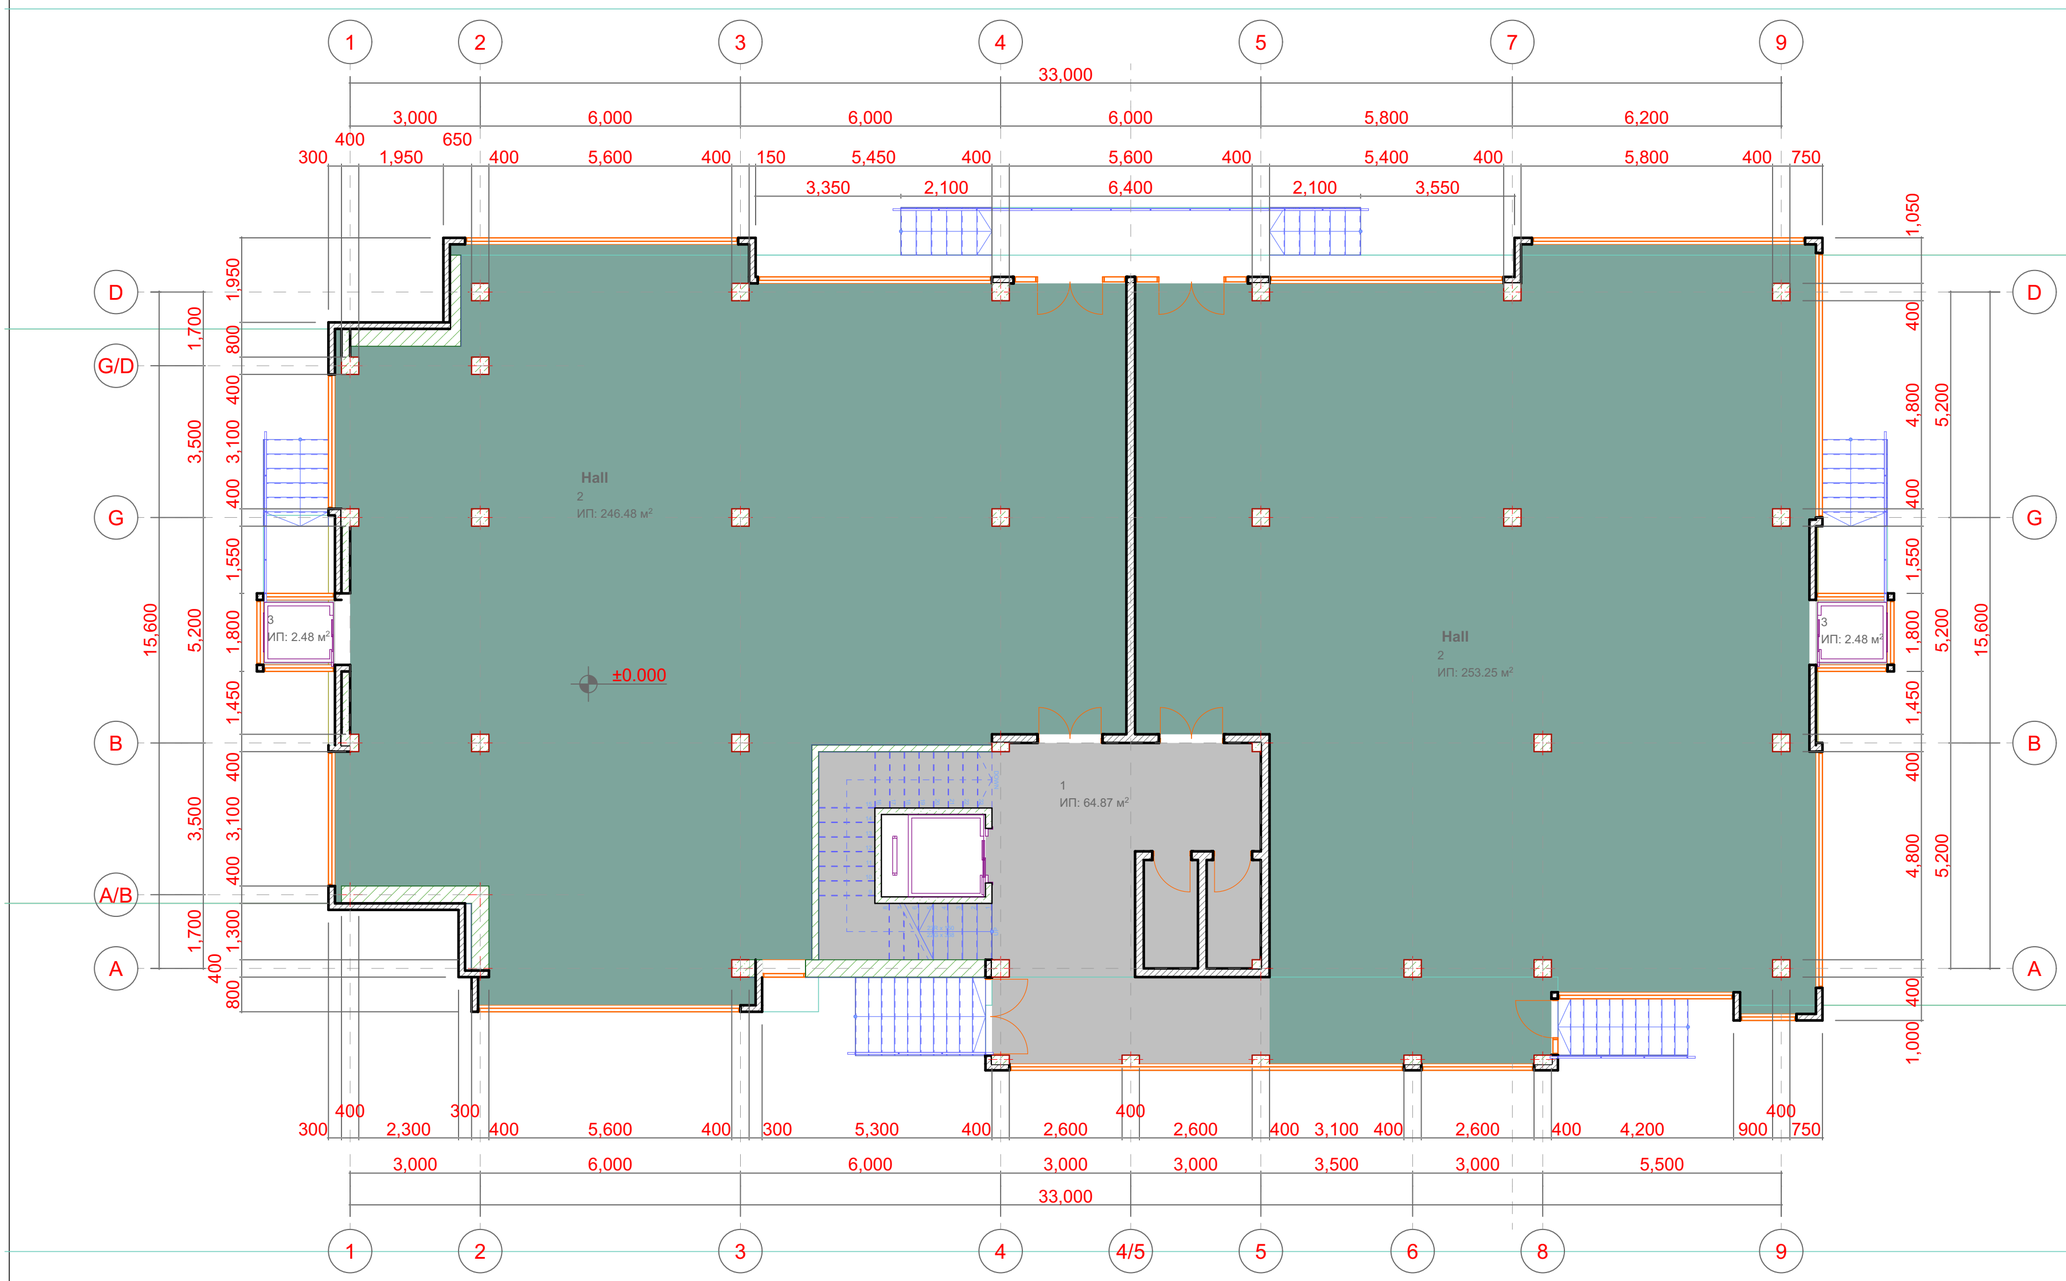

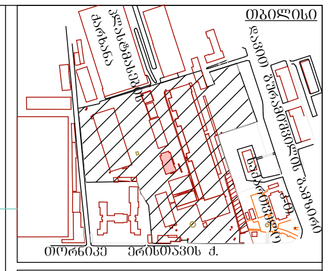

დასახელება

საპატრო ცენტრი, ობიექტი 11, რეკონსტრუქცია (დაშენება)

არსებული

ექსპლიკაცია

თანამდებობა	გვარი	ხელმოწერა
დირექტორი	პ. კაპარავა	
არქ. ავტორი	ე. ოქანაძე	
არქიტექტორი	ე. ოქანაძე	
კონსტრუქტორი		
შესრულა		
შეამოწმა		

დამკვეთი

პაატა კაპარავა

შ.პ.ს.
ელექტროპლასტი
თ. ერისთავის ქ. № 5

თარიღი	2021
ფორმატი	A 2
სტადია	არქ. პროექტი
ნახაზი №	
ნახ. რაოდენ.	

სართული ნიშნულზე +3.450

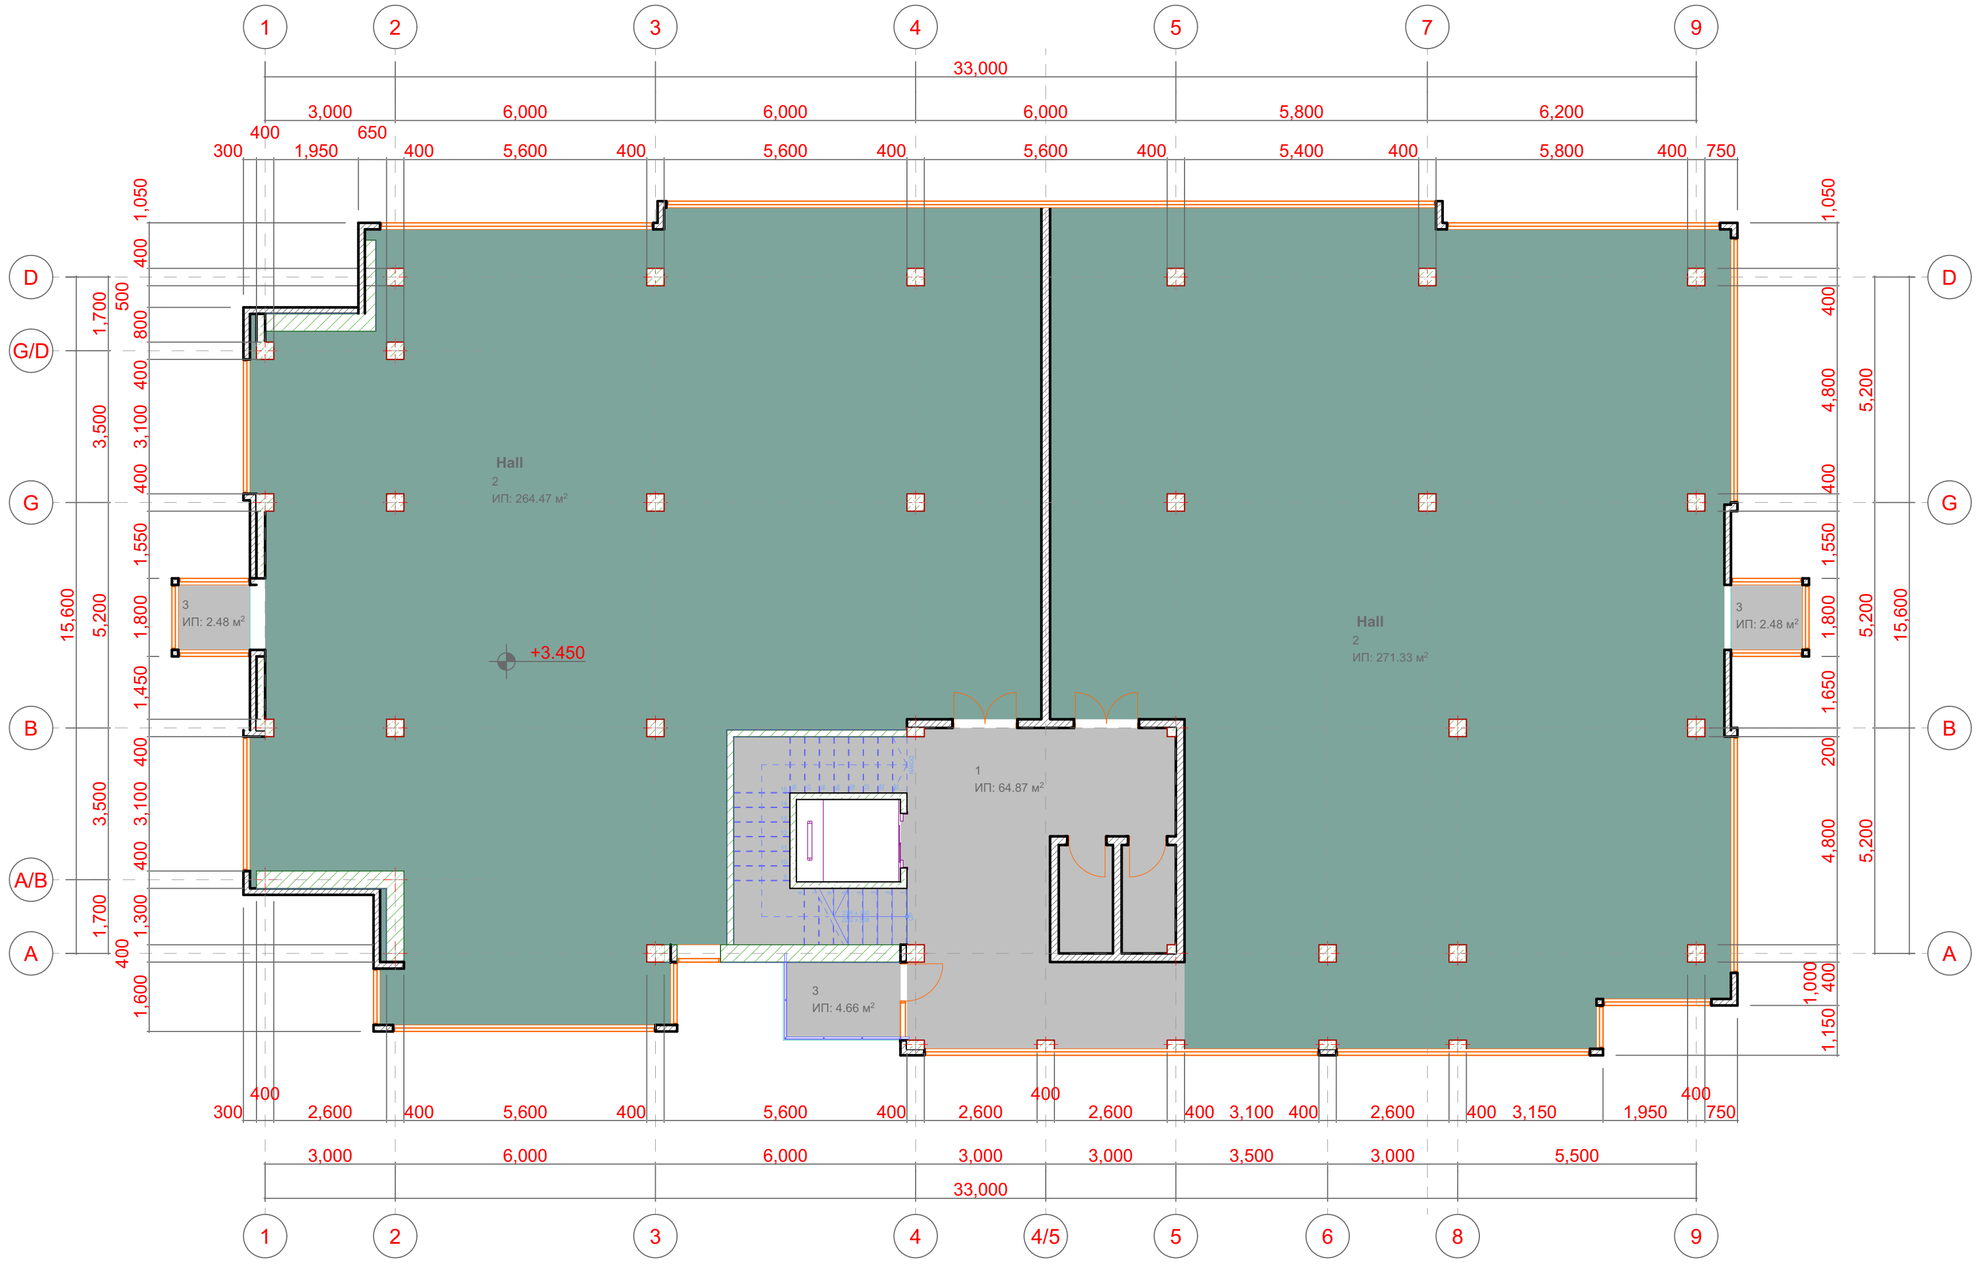

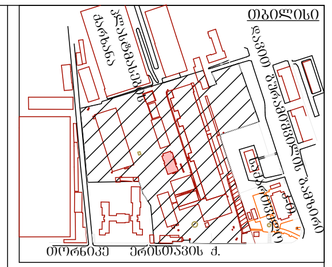

დასახელება

საავარო ცენტრი, ობიექტი 11, რეკონსტრუქცია (დაშენება)

არსებული

ექსპლიკაცია

თანამდებობა	გვარი	ხელმოწერა
დირექტორი	პ. კაპარაძა	
არის ავტორი	ე. ომანაძე	
არქიტექტორი	ე. ომანაძე	
კონსტრუქტორი		
შესრულა		
შეამოწმა		

დამკვეთი

პაატა კაჭარავა

შ.პ.ს.
ელექტროკლასტი
თ. ერისთავის ქ. № 5

თარიღი	2021
ფორმატი	A 2
სტადია	არქ. პროექტი
ნახაზი №	
ნახ. რაოდენ.	

სართული ნიშნულზე +6.900

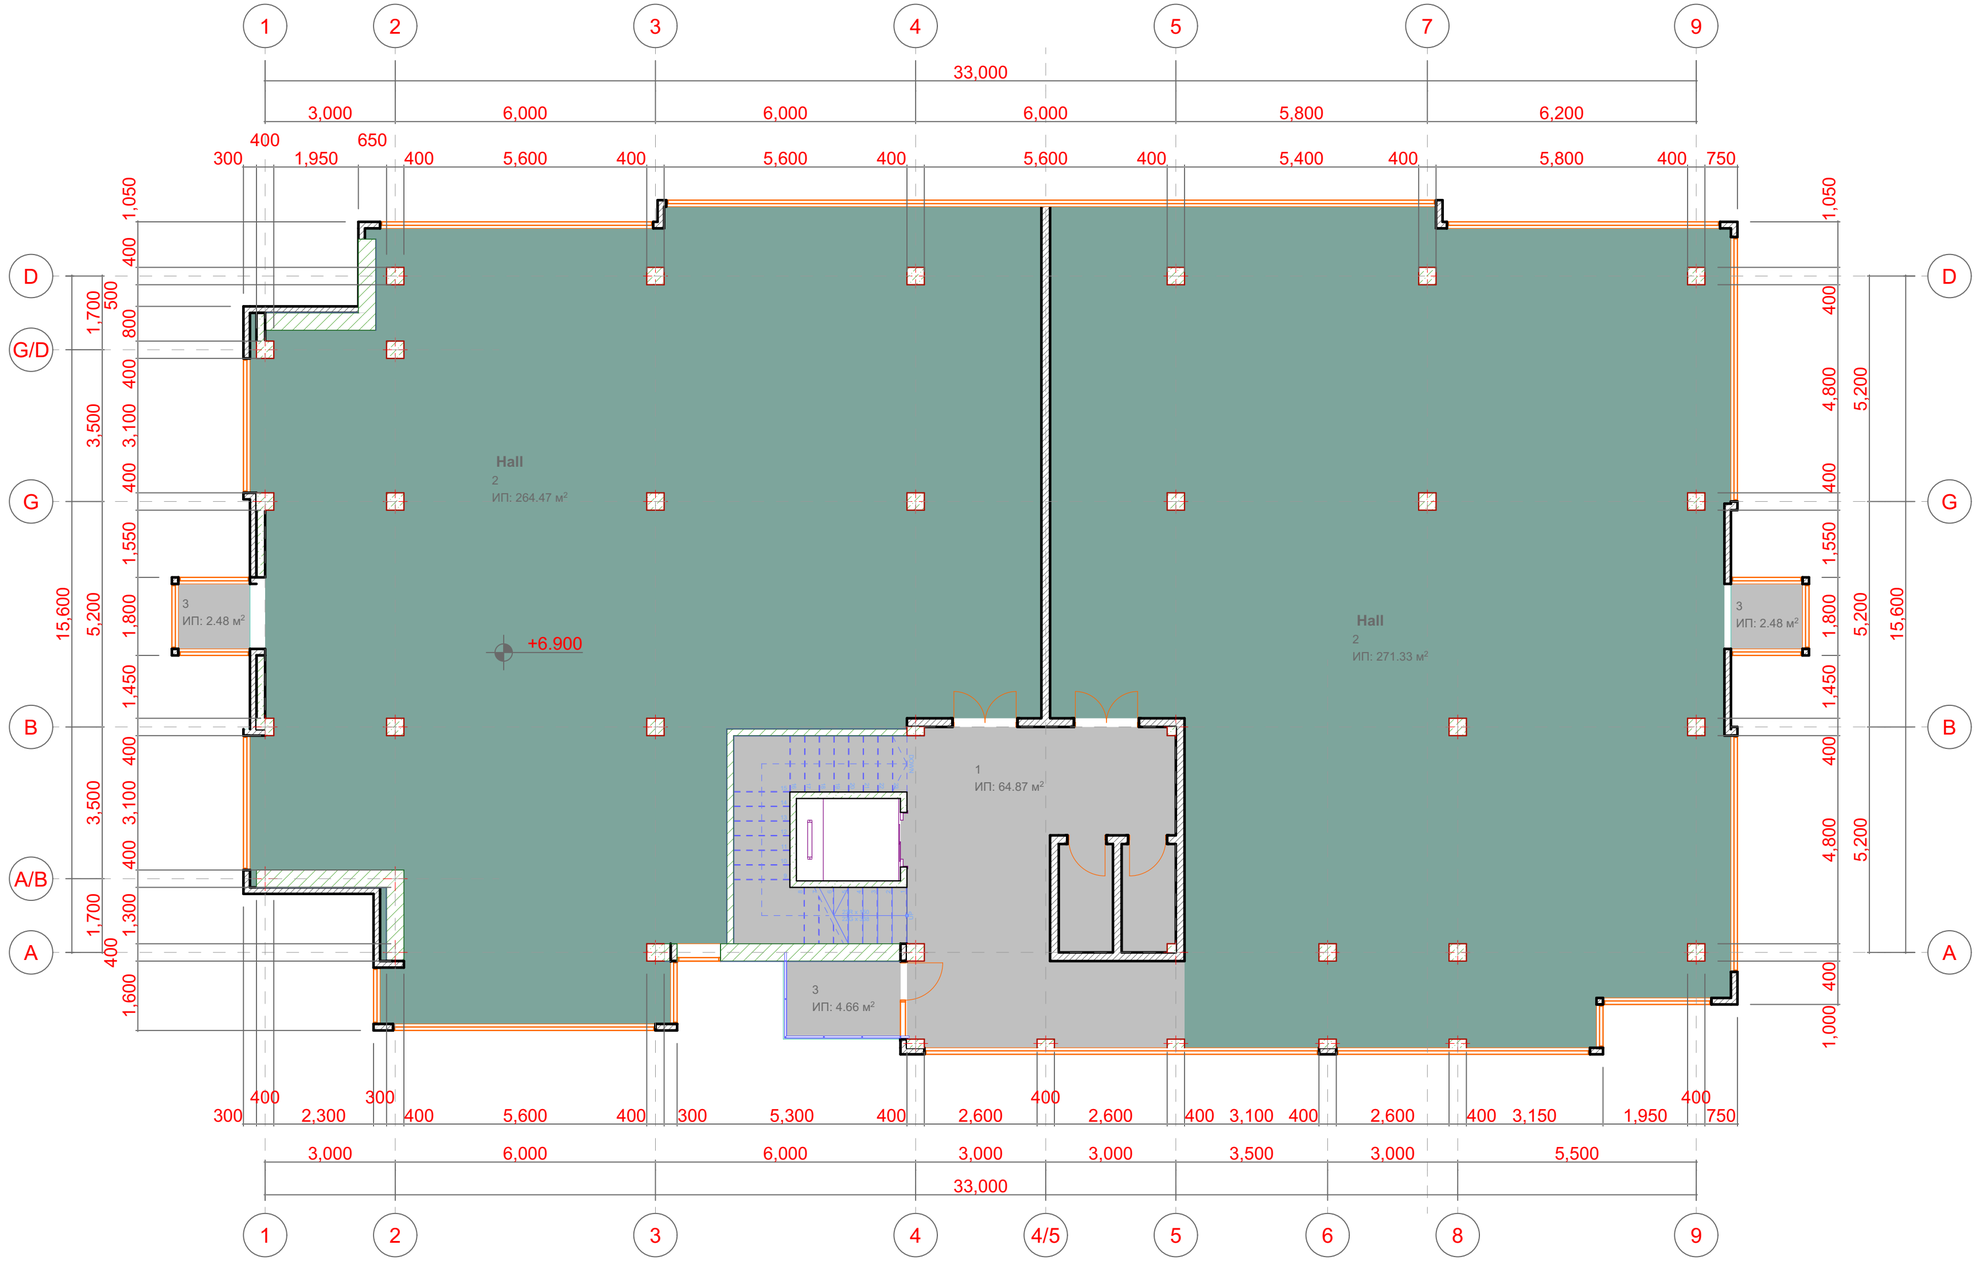

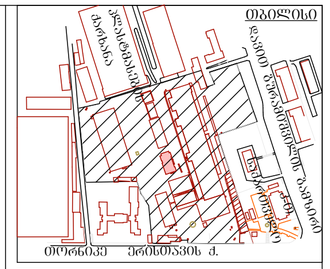

დასახელება

საპატრო ცენტრი, ობიექტი 11, რეკონსტრუქცია (დაშენება)

არსებული

ექსპლიკაცია

თანამდებობა	გვარი	ხელმოწერა
დირექტორი	პ. კაჭარავა	
არქ. ავტორი	ე. ობანაძე	
არქიტექტორი	ე. ობანაძე	
კონსტრუქტორი		
შესრულა		
შეამოწმა		

დამკვეთი

პაატა კაჭარავა

შ.პ.ს.
ელექტროპლასტი
თ. ერისთავის ქ. № 5

თარიღი	2021
ფორმატი	A 2
სტადია	არქ. პროექტი
ნახაზი №	
ნახ. რაოდენ.	

სართული ნიშნულზე +10.350

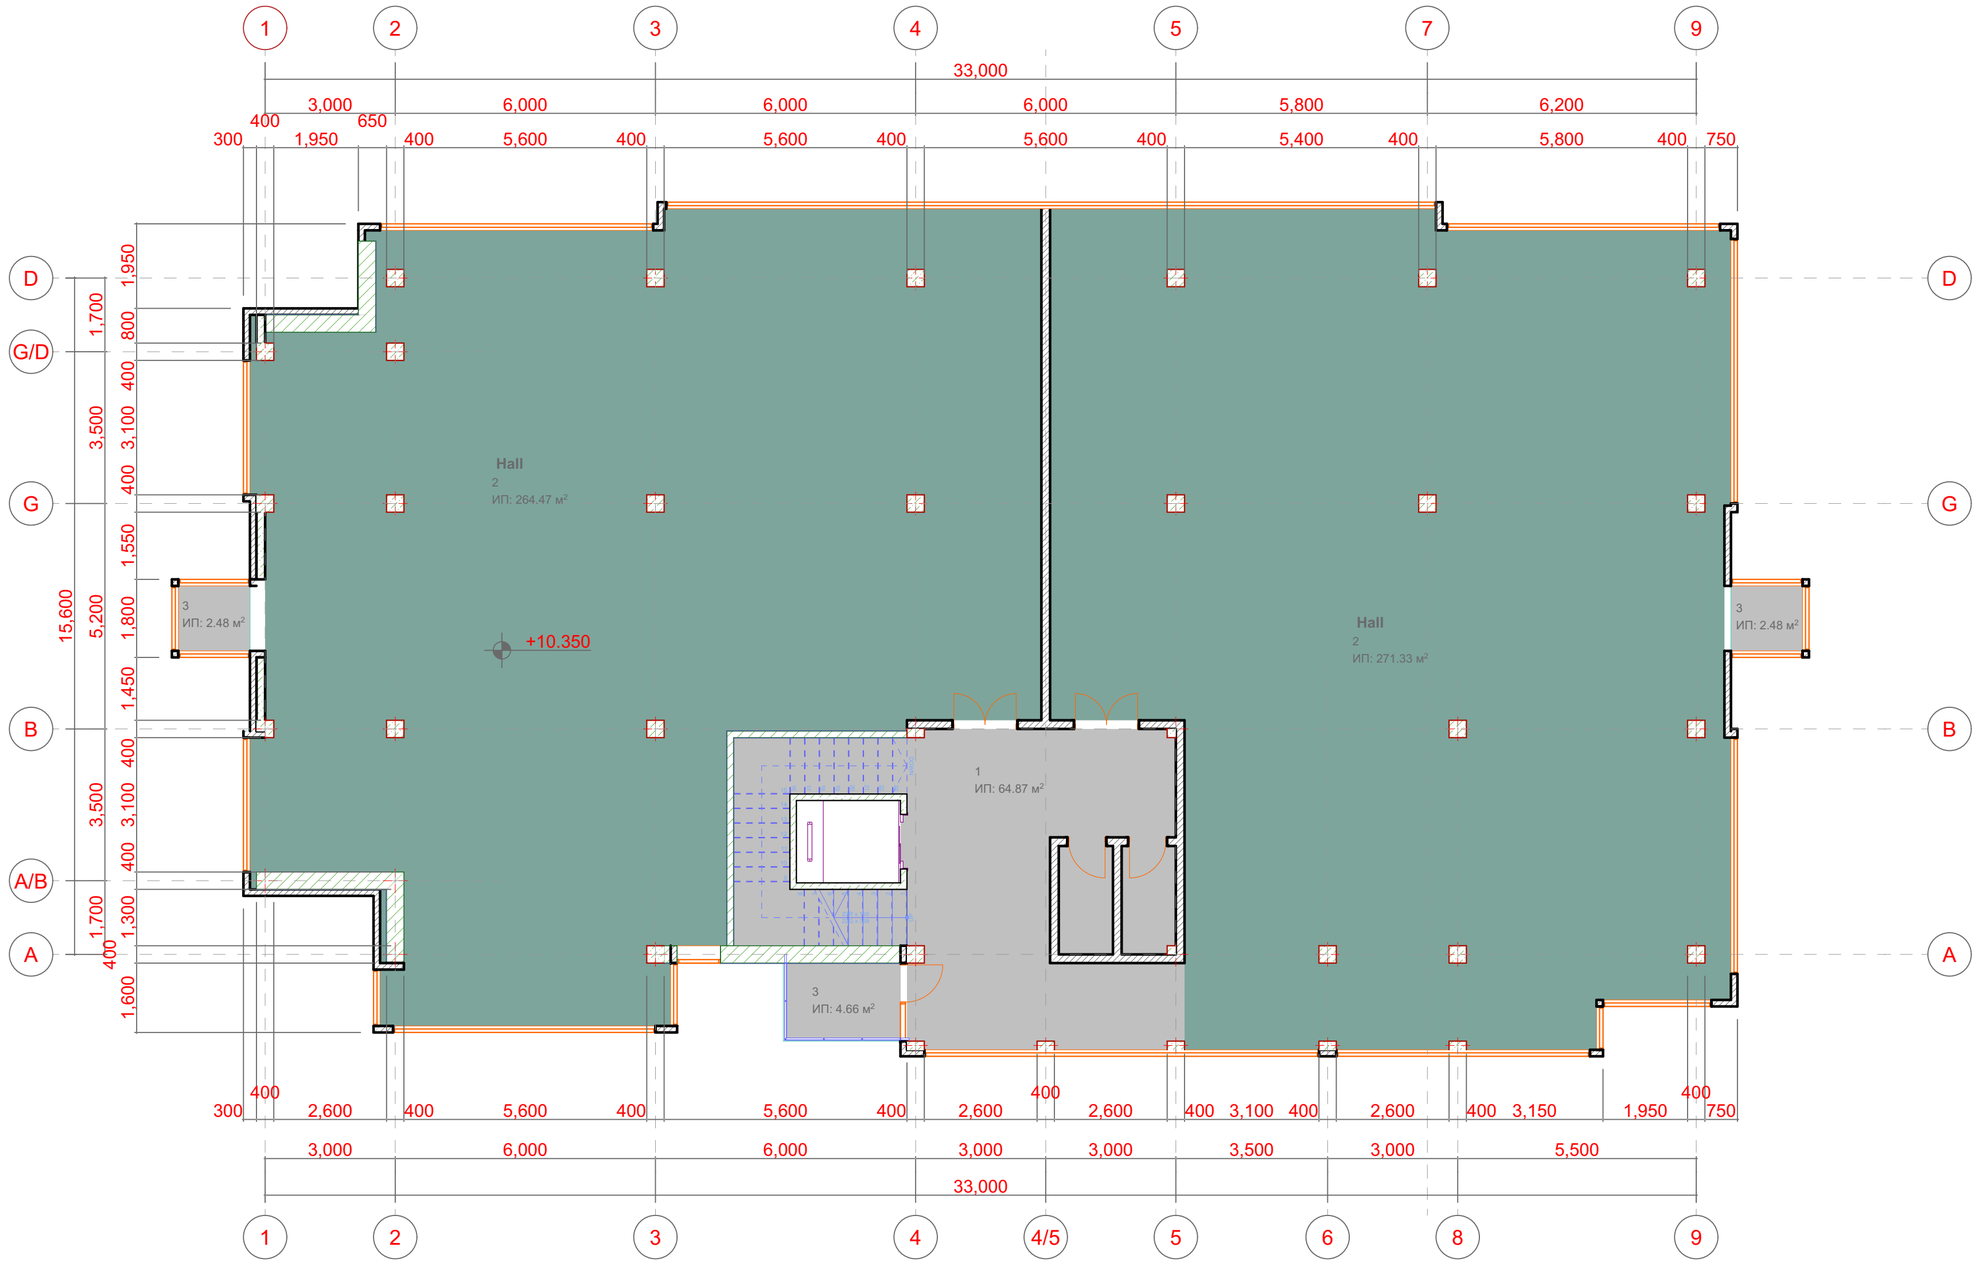

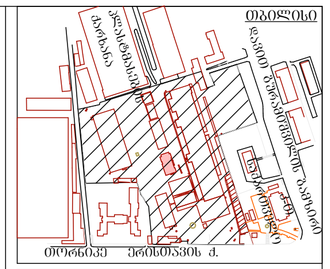

დასახელება

საავარო ცენტრი, ობიექტი 11, რეკონსტრუქცია (დაშენება)

არსებული

ექსპლიკაცია

თანამდებობა	გვარი	ხელმოწერა
დირექტორი	პ. კაპარაშა	
არის ავტორი	ე. ომანაძე	
არქიტექტორი	ე. ომანაძე	
კონსტრუქტორი		
შესრულა		
შეამოწმა		

დამკვეთი

პაატა კაჭარავა

შ.პ.ს.
ელექტროპლასტი
თ. ერისთავის ქ. № 5

თარიღი	2021
ფორმატი	A 2
სტადია	არქ. პროექტი
ნახაზი №	
ნახ. რაოდენ.	

სართული ნიშნულზე +10.350

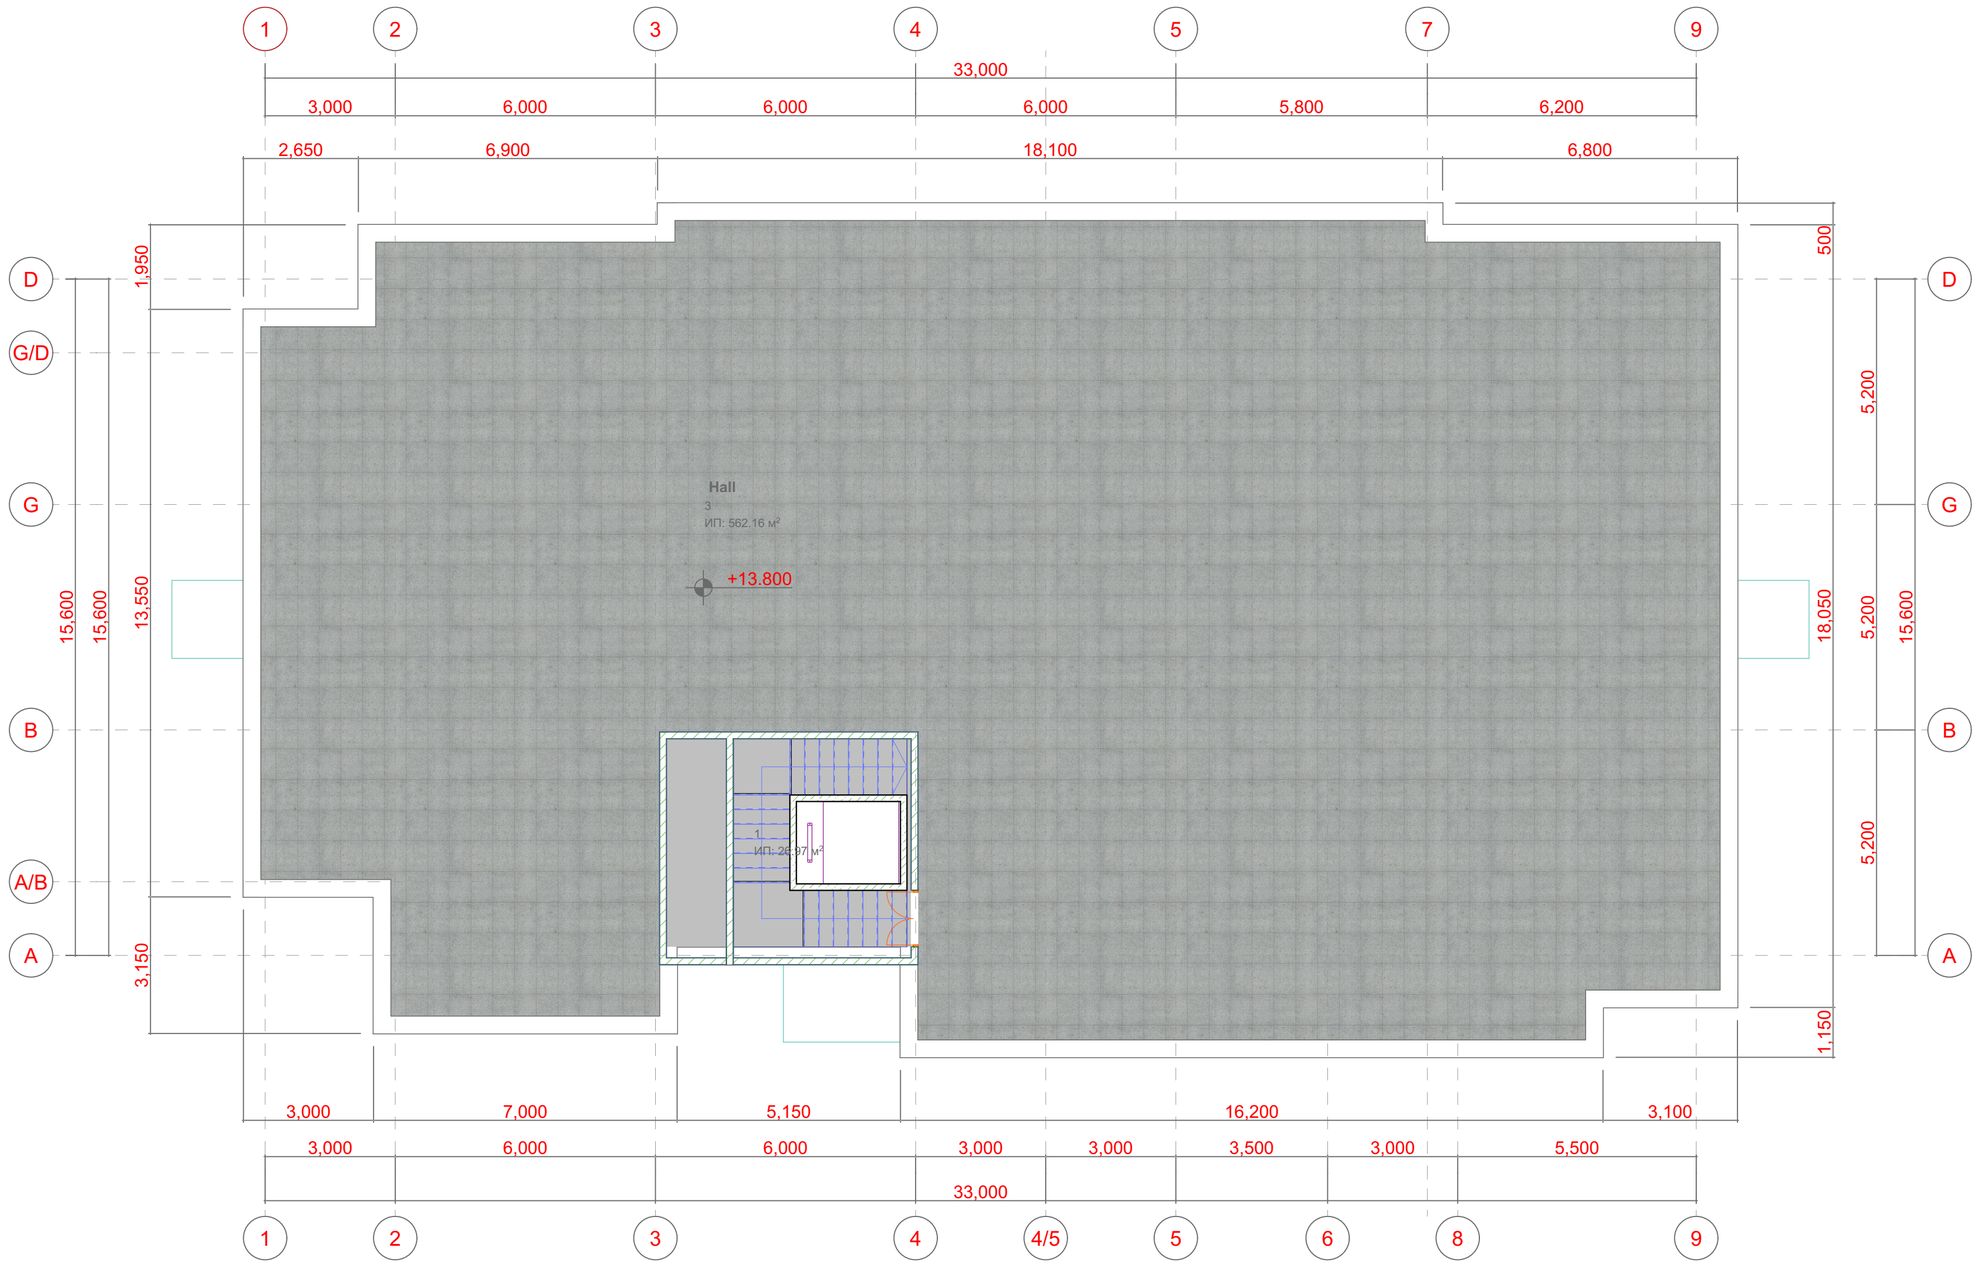

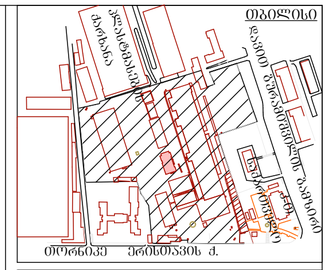

დასახელება

საპატრო ცენტრი, ობიექტი 11, რეკონსტრუქცია (დაშენება)

არსებული

ექსპლიკაცია

თანამდებობა	გვარი	ხელმოწერა
დირექტორი	პ. კაპარაშა	
არის ავტორი	ე. ომანაძე	
არქიტექტორი	ე. ომანაძე	
კონსტრუქტორი		
შესრულა		
შეამოწმა		

დამკვეთი

პაატა კაჭარავა

შ.პ.ს.
ელექტროპლასტი
თ. ერისთავის ქ. № 5

თარიღი	2021
ფორმატი	A 2
სტადია	არქ. პროექტი
ნახაზი №	
ნახ. რაოდენ.	

სართული ნიშნულზე ±0.000

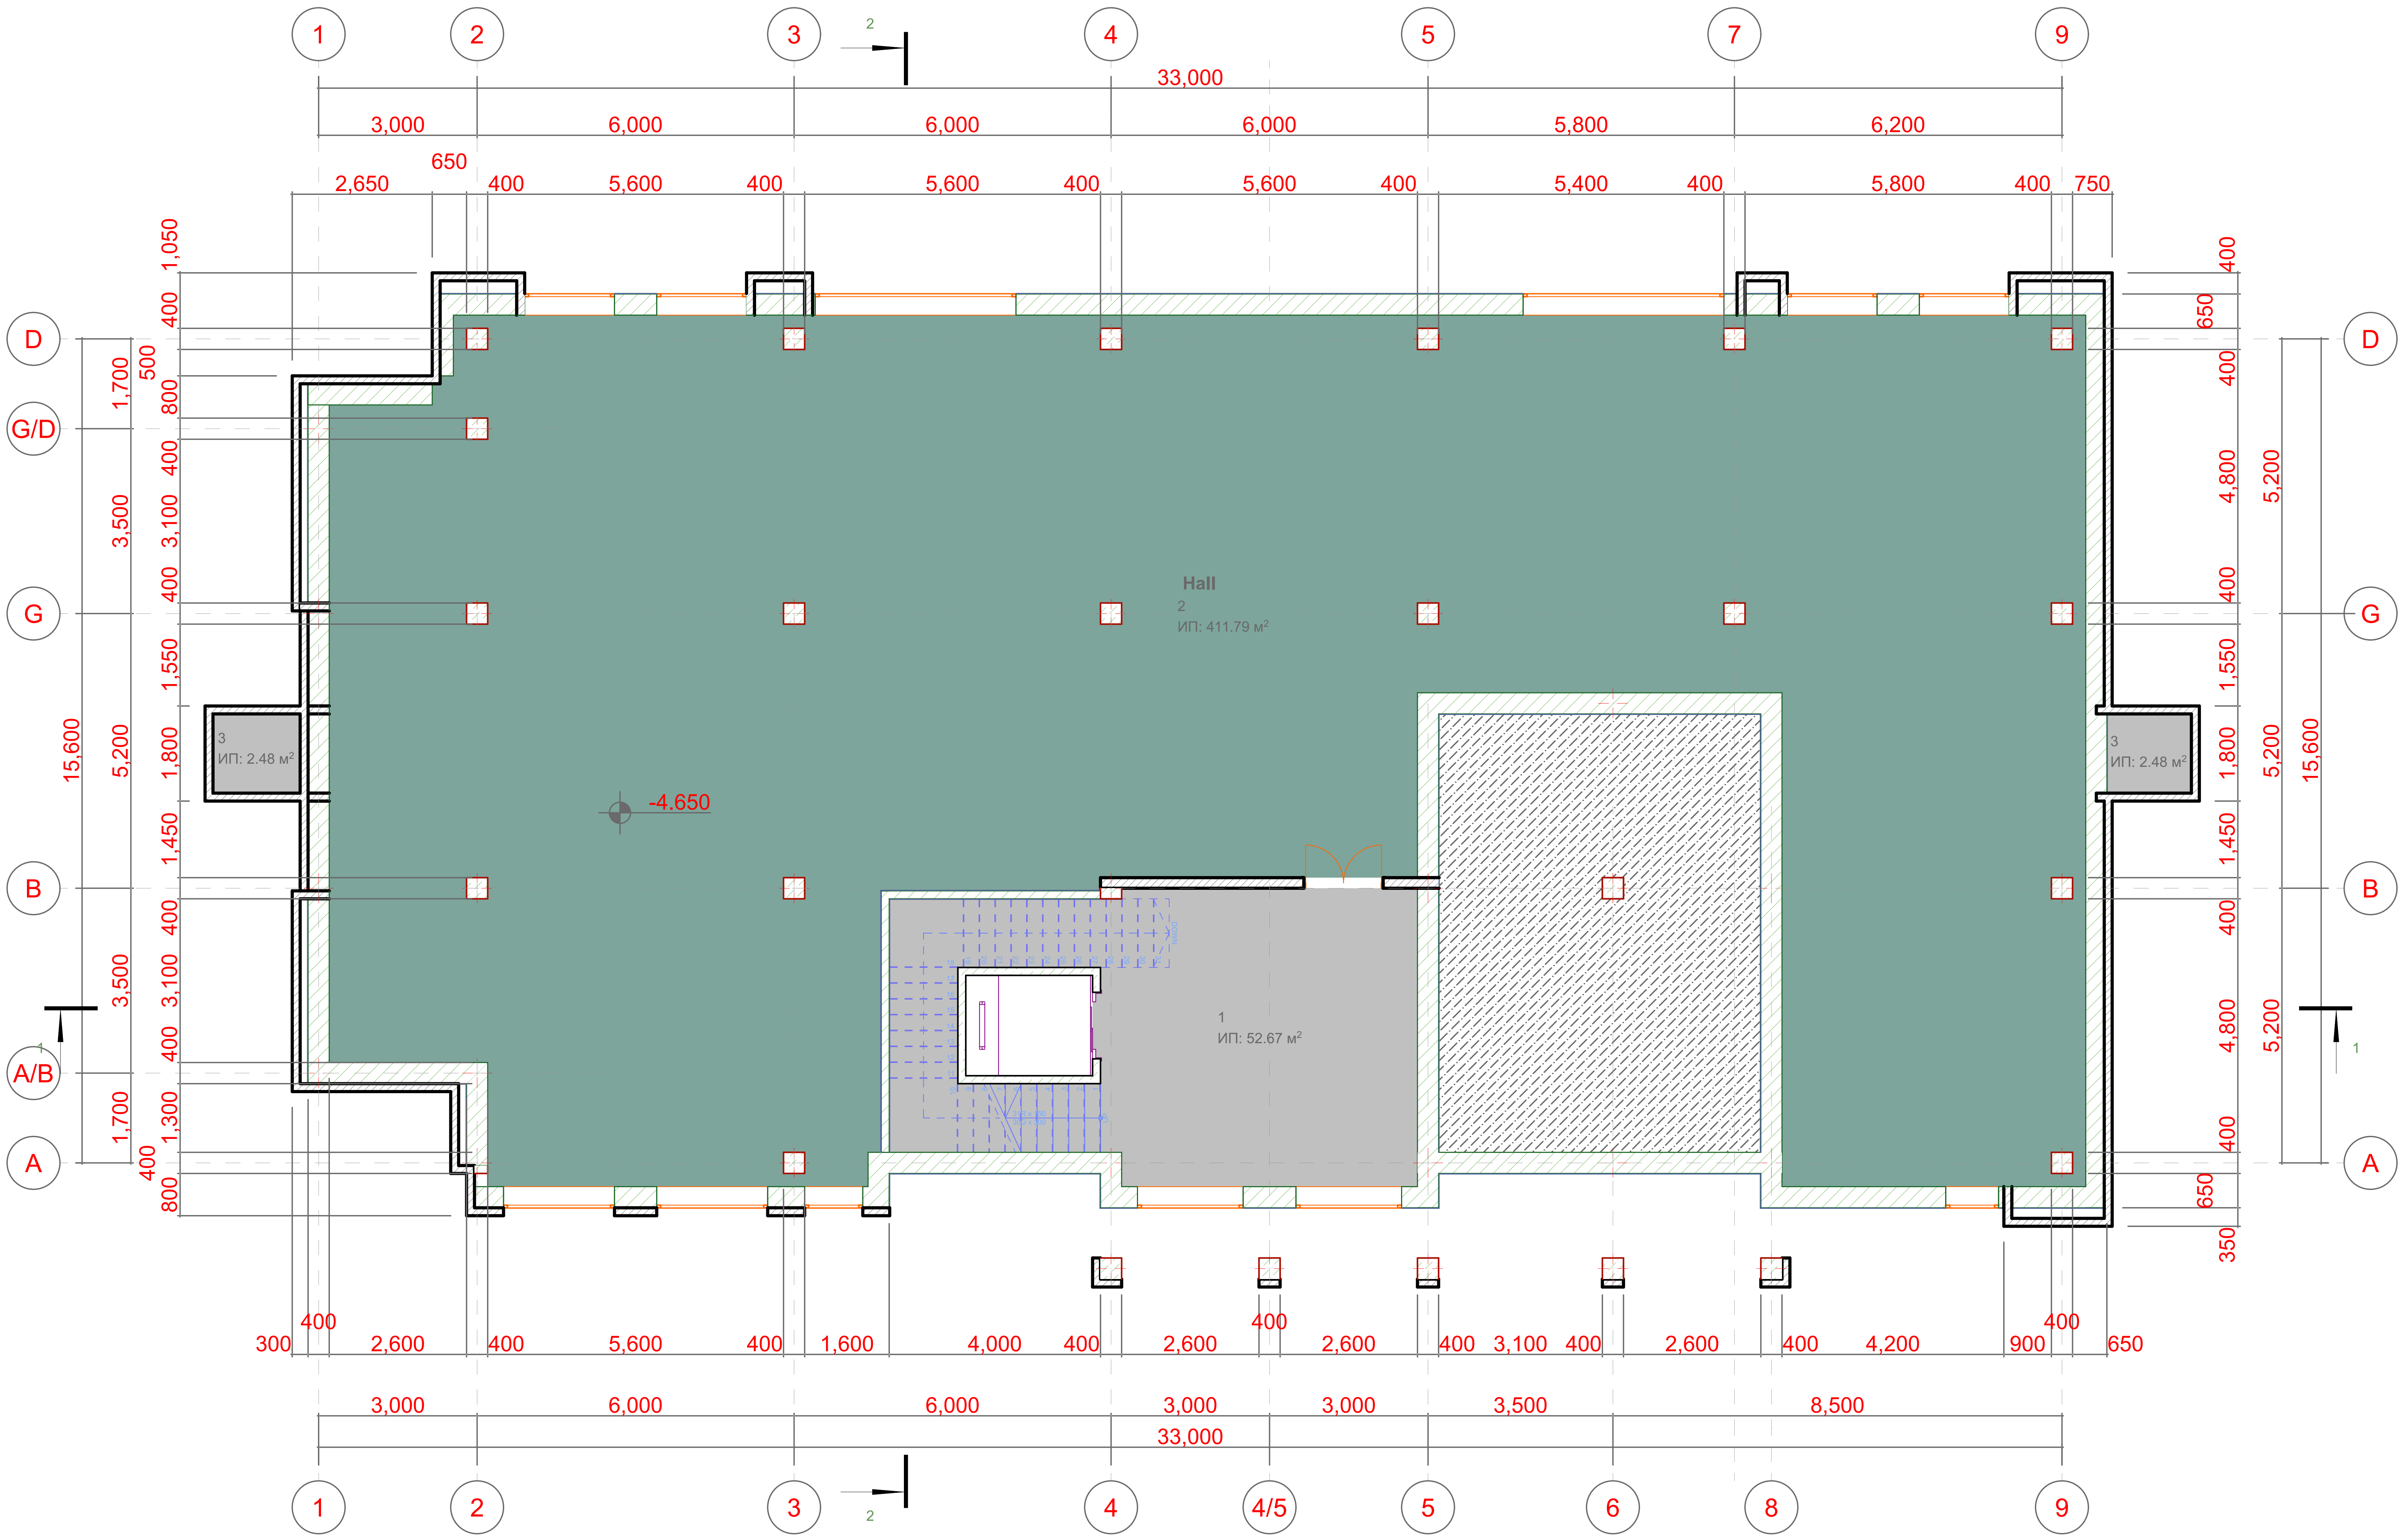

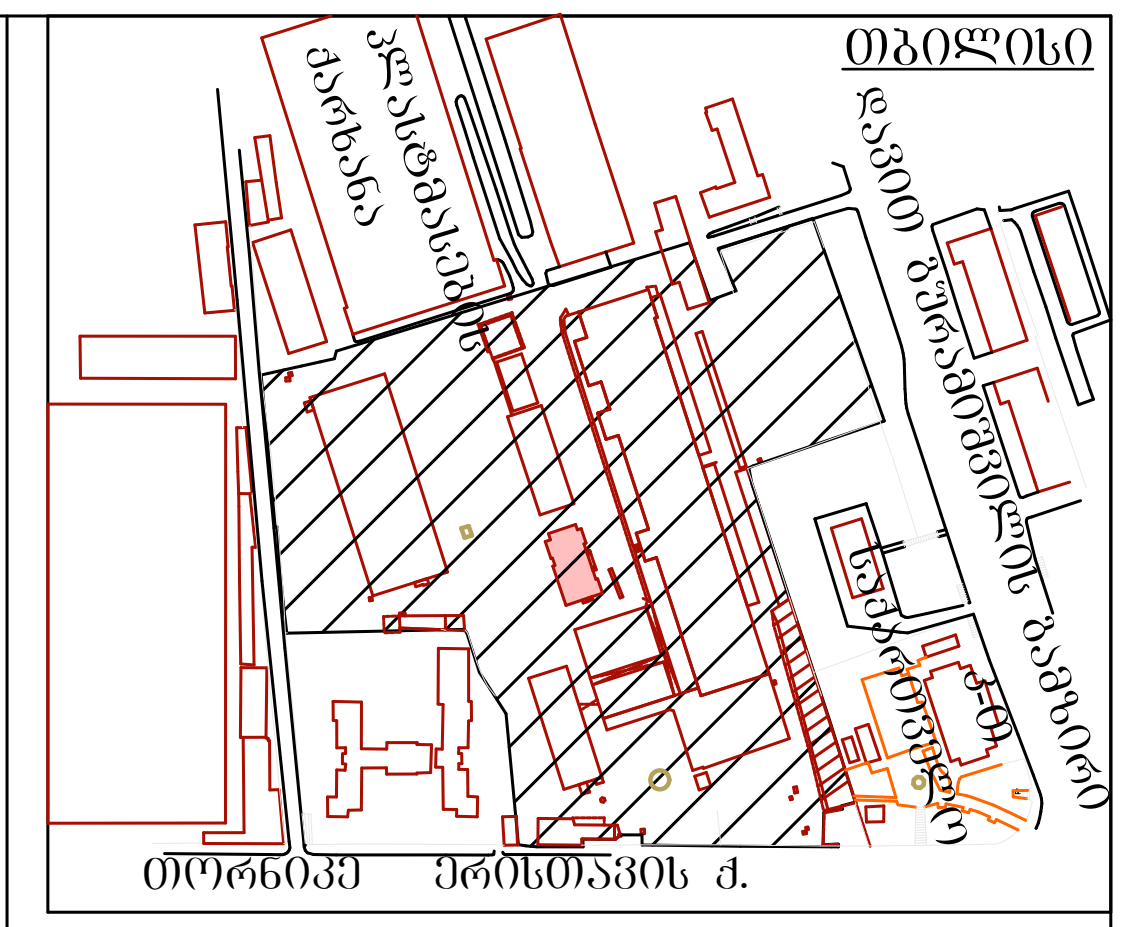

დასახელება

სავაჭრო ცენტრი, ობიექტი 11,
რეკონსტრუქცია (დაშენება)

საპროექტო

ექსპლიკაცია

თანამდებობა	გვარი	ხელმოწერა
დირექტორი	პ. კაჭარავა	
პრ-ის ავტორი	ე. ომანაძე	
არქიტექტორი	ე. ომანაძე	
კონსტრუქტორი		
შეასრულა		
შეამოწმა		

დამკვეთი

პაატა კაჭარავა

შ.პ.ს.
ელექტროპლასტი
თ. ერისთავის ქ. № 5

თარიღი	2021
ფორმატი	A 2
სტადია	არქ. პროექტი
ნახაზი №	
ნახ. რაოდენ.	

სართული ნიშნულზე ±0.000

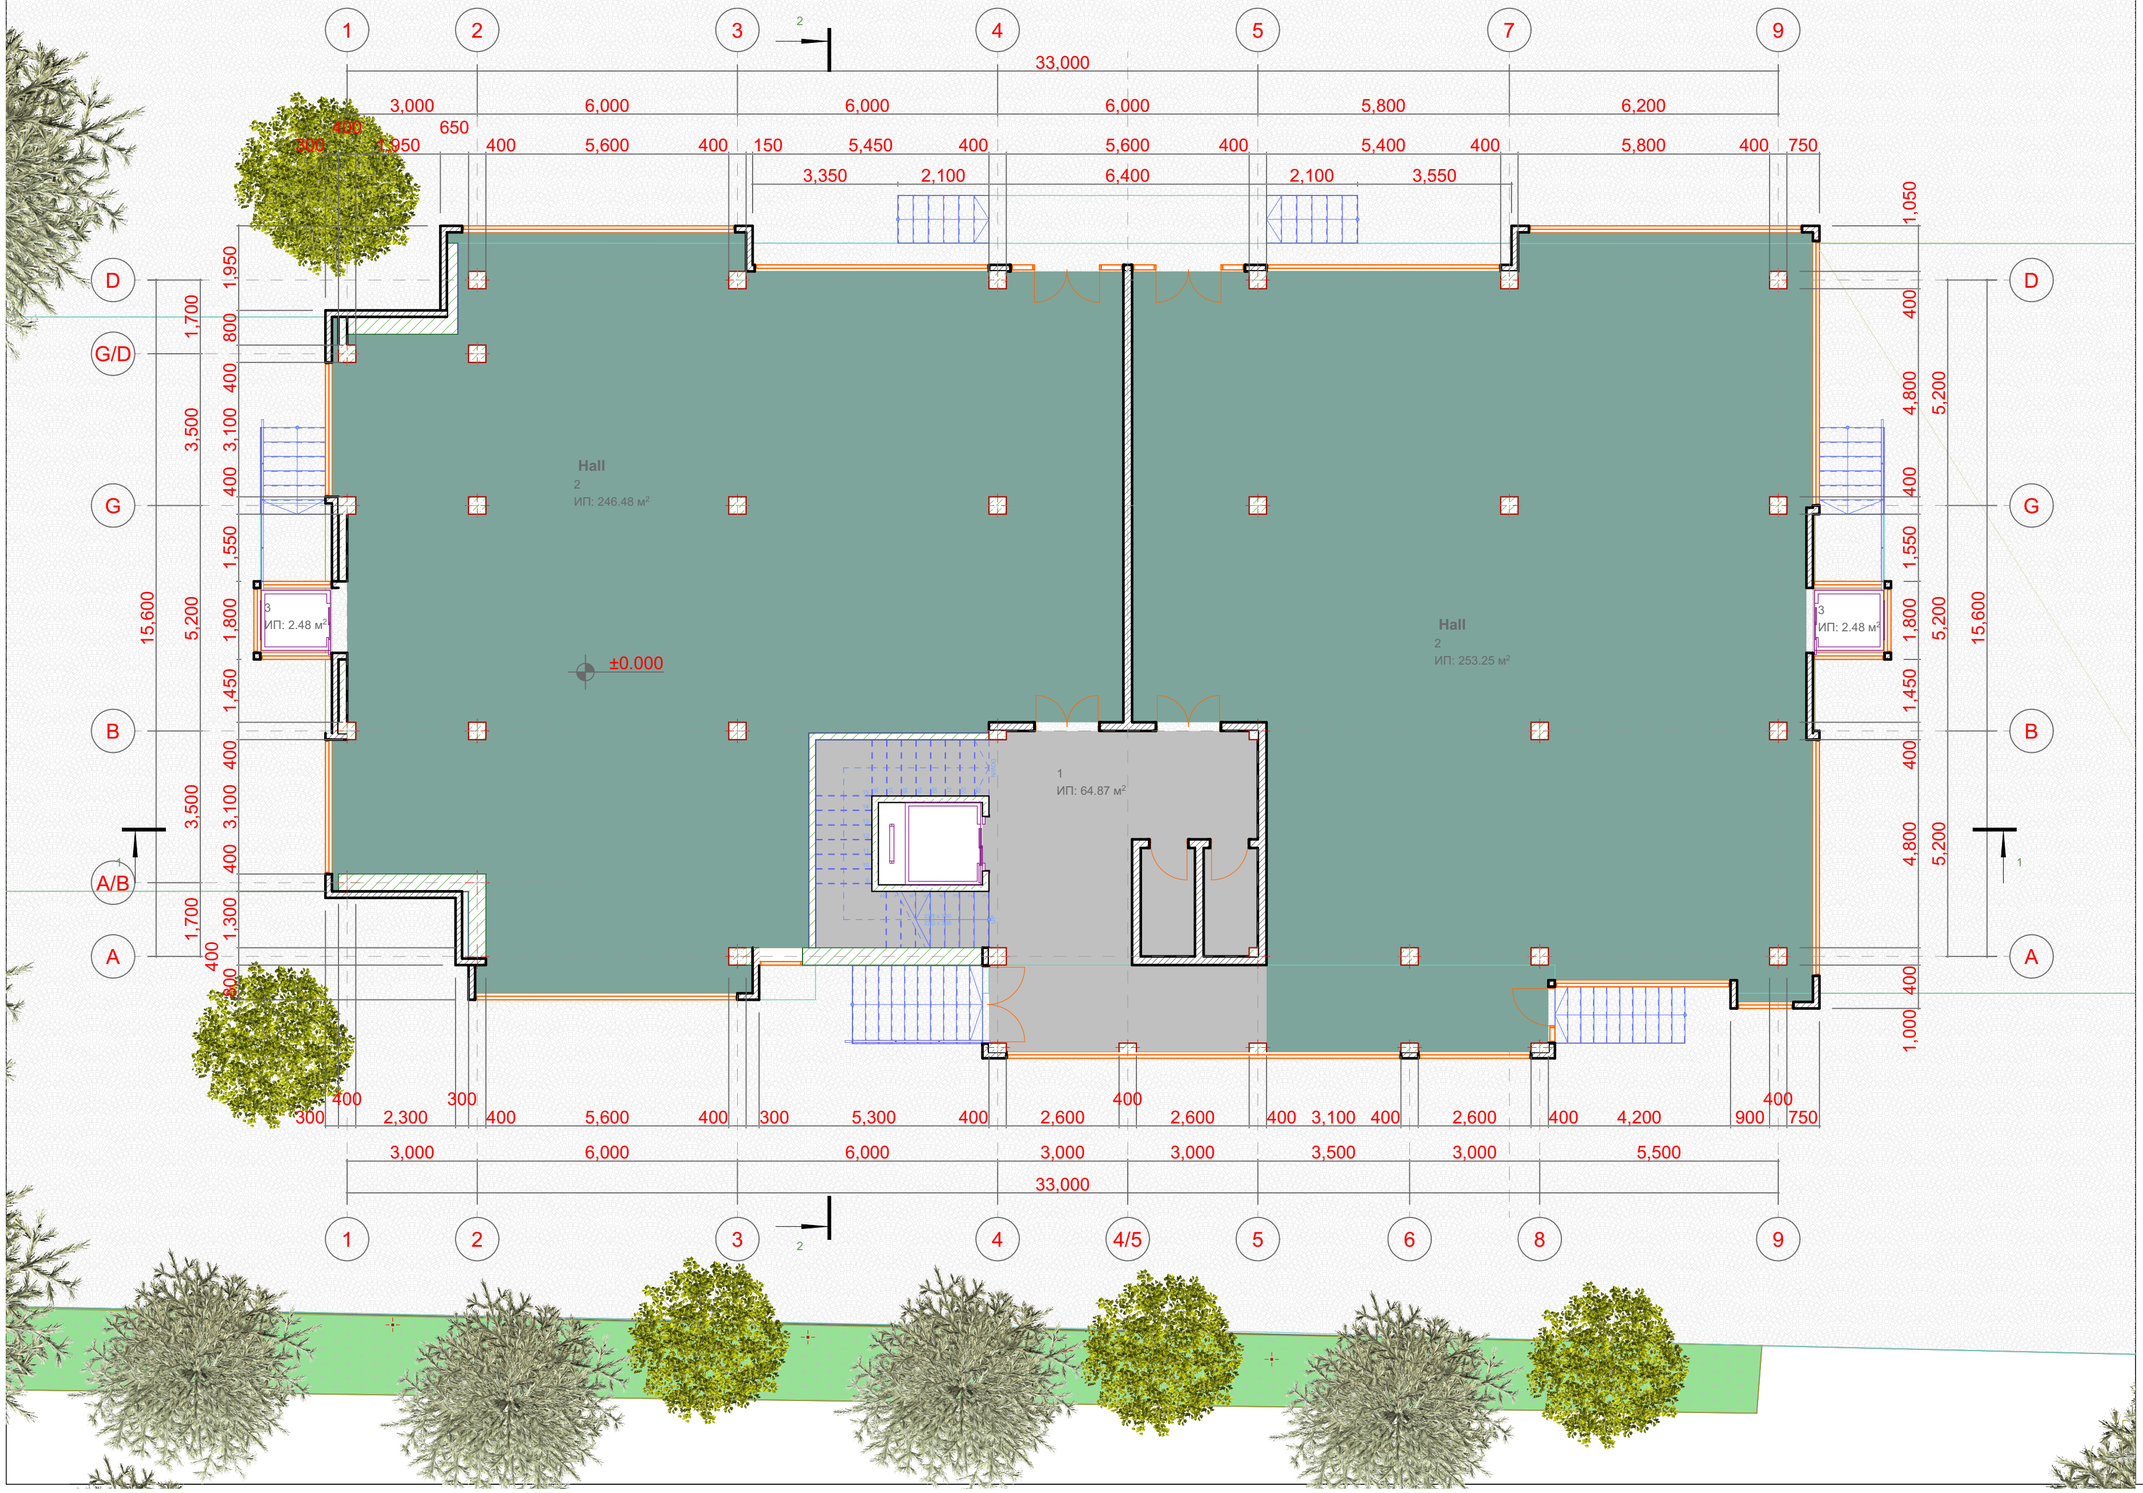

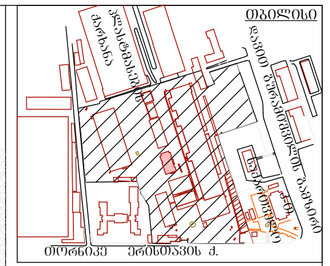

დასახელება

საპატრო ცენტრი, ობიექტი 11, რეკონსტრუქცია (დაშენება)

საპროექტო

ექსპლიკაცია

თანამდებობა	გვარი	ხელმოწერა
დირექტორი	პ. კაპარავა	
არქ. ავტორი	ე. ობანაძე	
არქიტექტორი	ე. ობანაძე	
კონსტრუქტორი		
შესრულა		
შეამოწმა		

დამკვეთი

პაატა კაპარავა

შ.პ.ს.
ელექტროპლასტი
თ. ერისთავის ქ. № 5

თარიღი	2021
ფორმატი	A 2
სტადია	არქ. პროექტი
ნახაზი №	
ნახ. რაოდენ.	

სართული ნიშნულზე +3.450

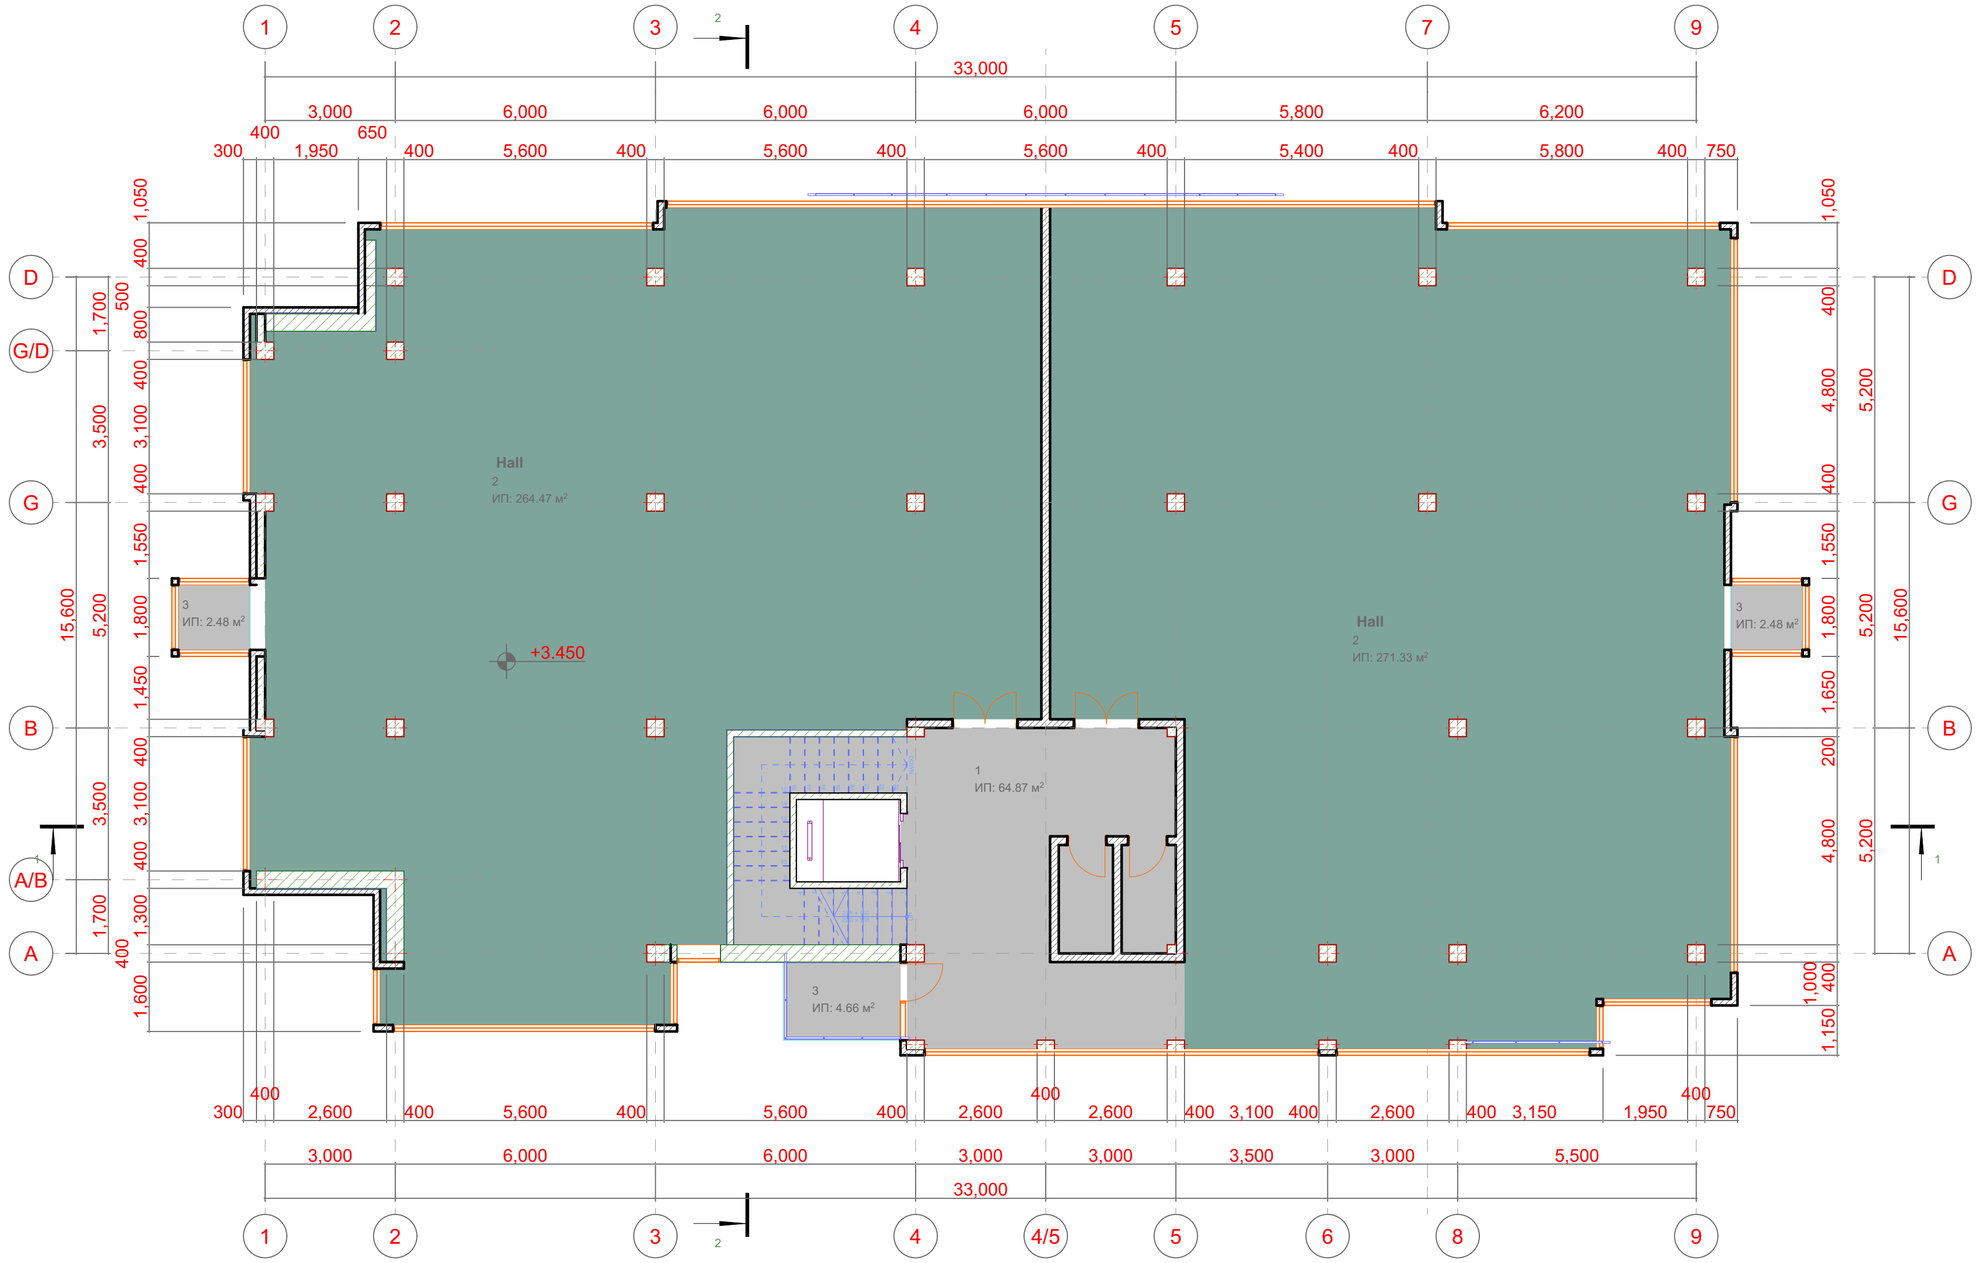

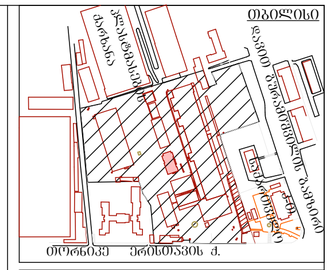

დასახელება

საპაჭრო ცენტრი, ობიექტი 11, რეკონსტრუქცია (დაშენება)

საპროექტო

ექსპლიკაცია

თანამდებობა	გვარი	ხელმოწერა
დირექტორი	პ. კაპარაძა	
არის ავტორი	ე. ოშხანაძე	
არქიტექტორი	ე. ოშხანაძე	
კონსტრუქტორი		
შესრულა		
შეამოწმა		

დამკვეთი

პაატა კაჭარავა

შ.პ.ს.
ელექტროპლასტი
თ. ერისთავის ქ. № 5

თარიღი	2021
ფორმატი	A 2
სტადია	არქ. პროექტი
ნახაზი №	
ნახ. რაოდენ.	

სართული ნიშნულზე +6.900

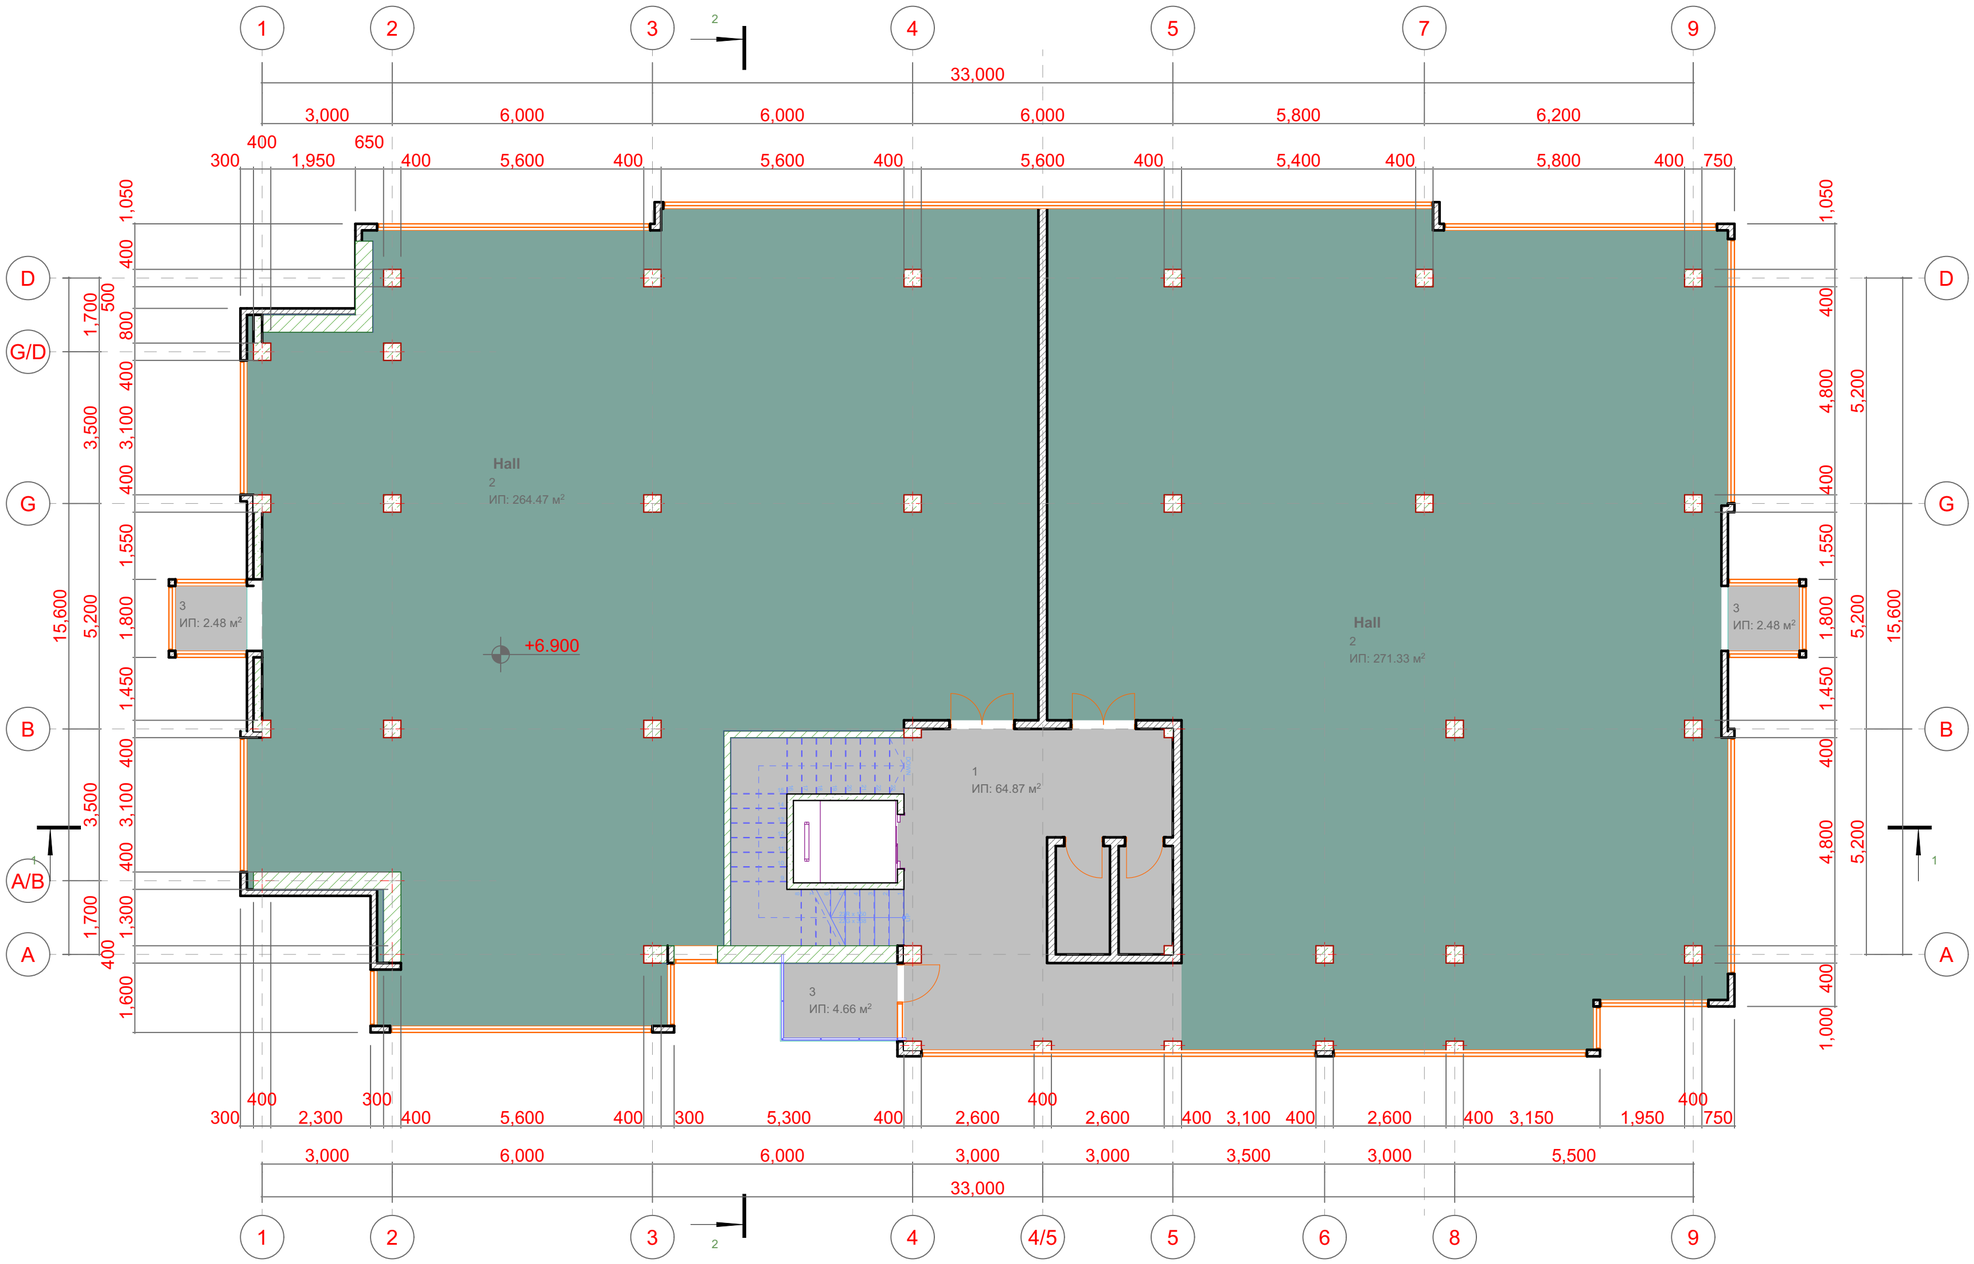

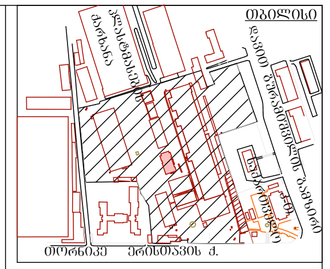

დასახელება

საპაჭრო ცენტრი, ობიექტი 11, რეკონსტრუქცია (დაშენება)

საპროექტო

ექსპლიკაცია

თანამდებობა	გვარი	ხელმოწერა
დირექტორი	პ. კაჭარავა	
არქ. ავტორი	ე. ომანაძე	
არქიტექტორი	ე. ომანაძე	
კონსტრუქტორი		
შესრულა		
შეამოწმა		

დამკვეთი

პაატა კაჭარავა

შ.პ.ს.
ელექტროპლასტი
თ. ერისთავის ქ. № 5

თარიღი	2021
ფორმატი	A 2
სტადია	არქ. პროექტი
ნახაზი №	
ნახ. რაოდენ.	

სართული ნიშნულზე +10.350

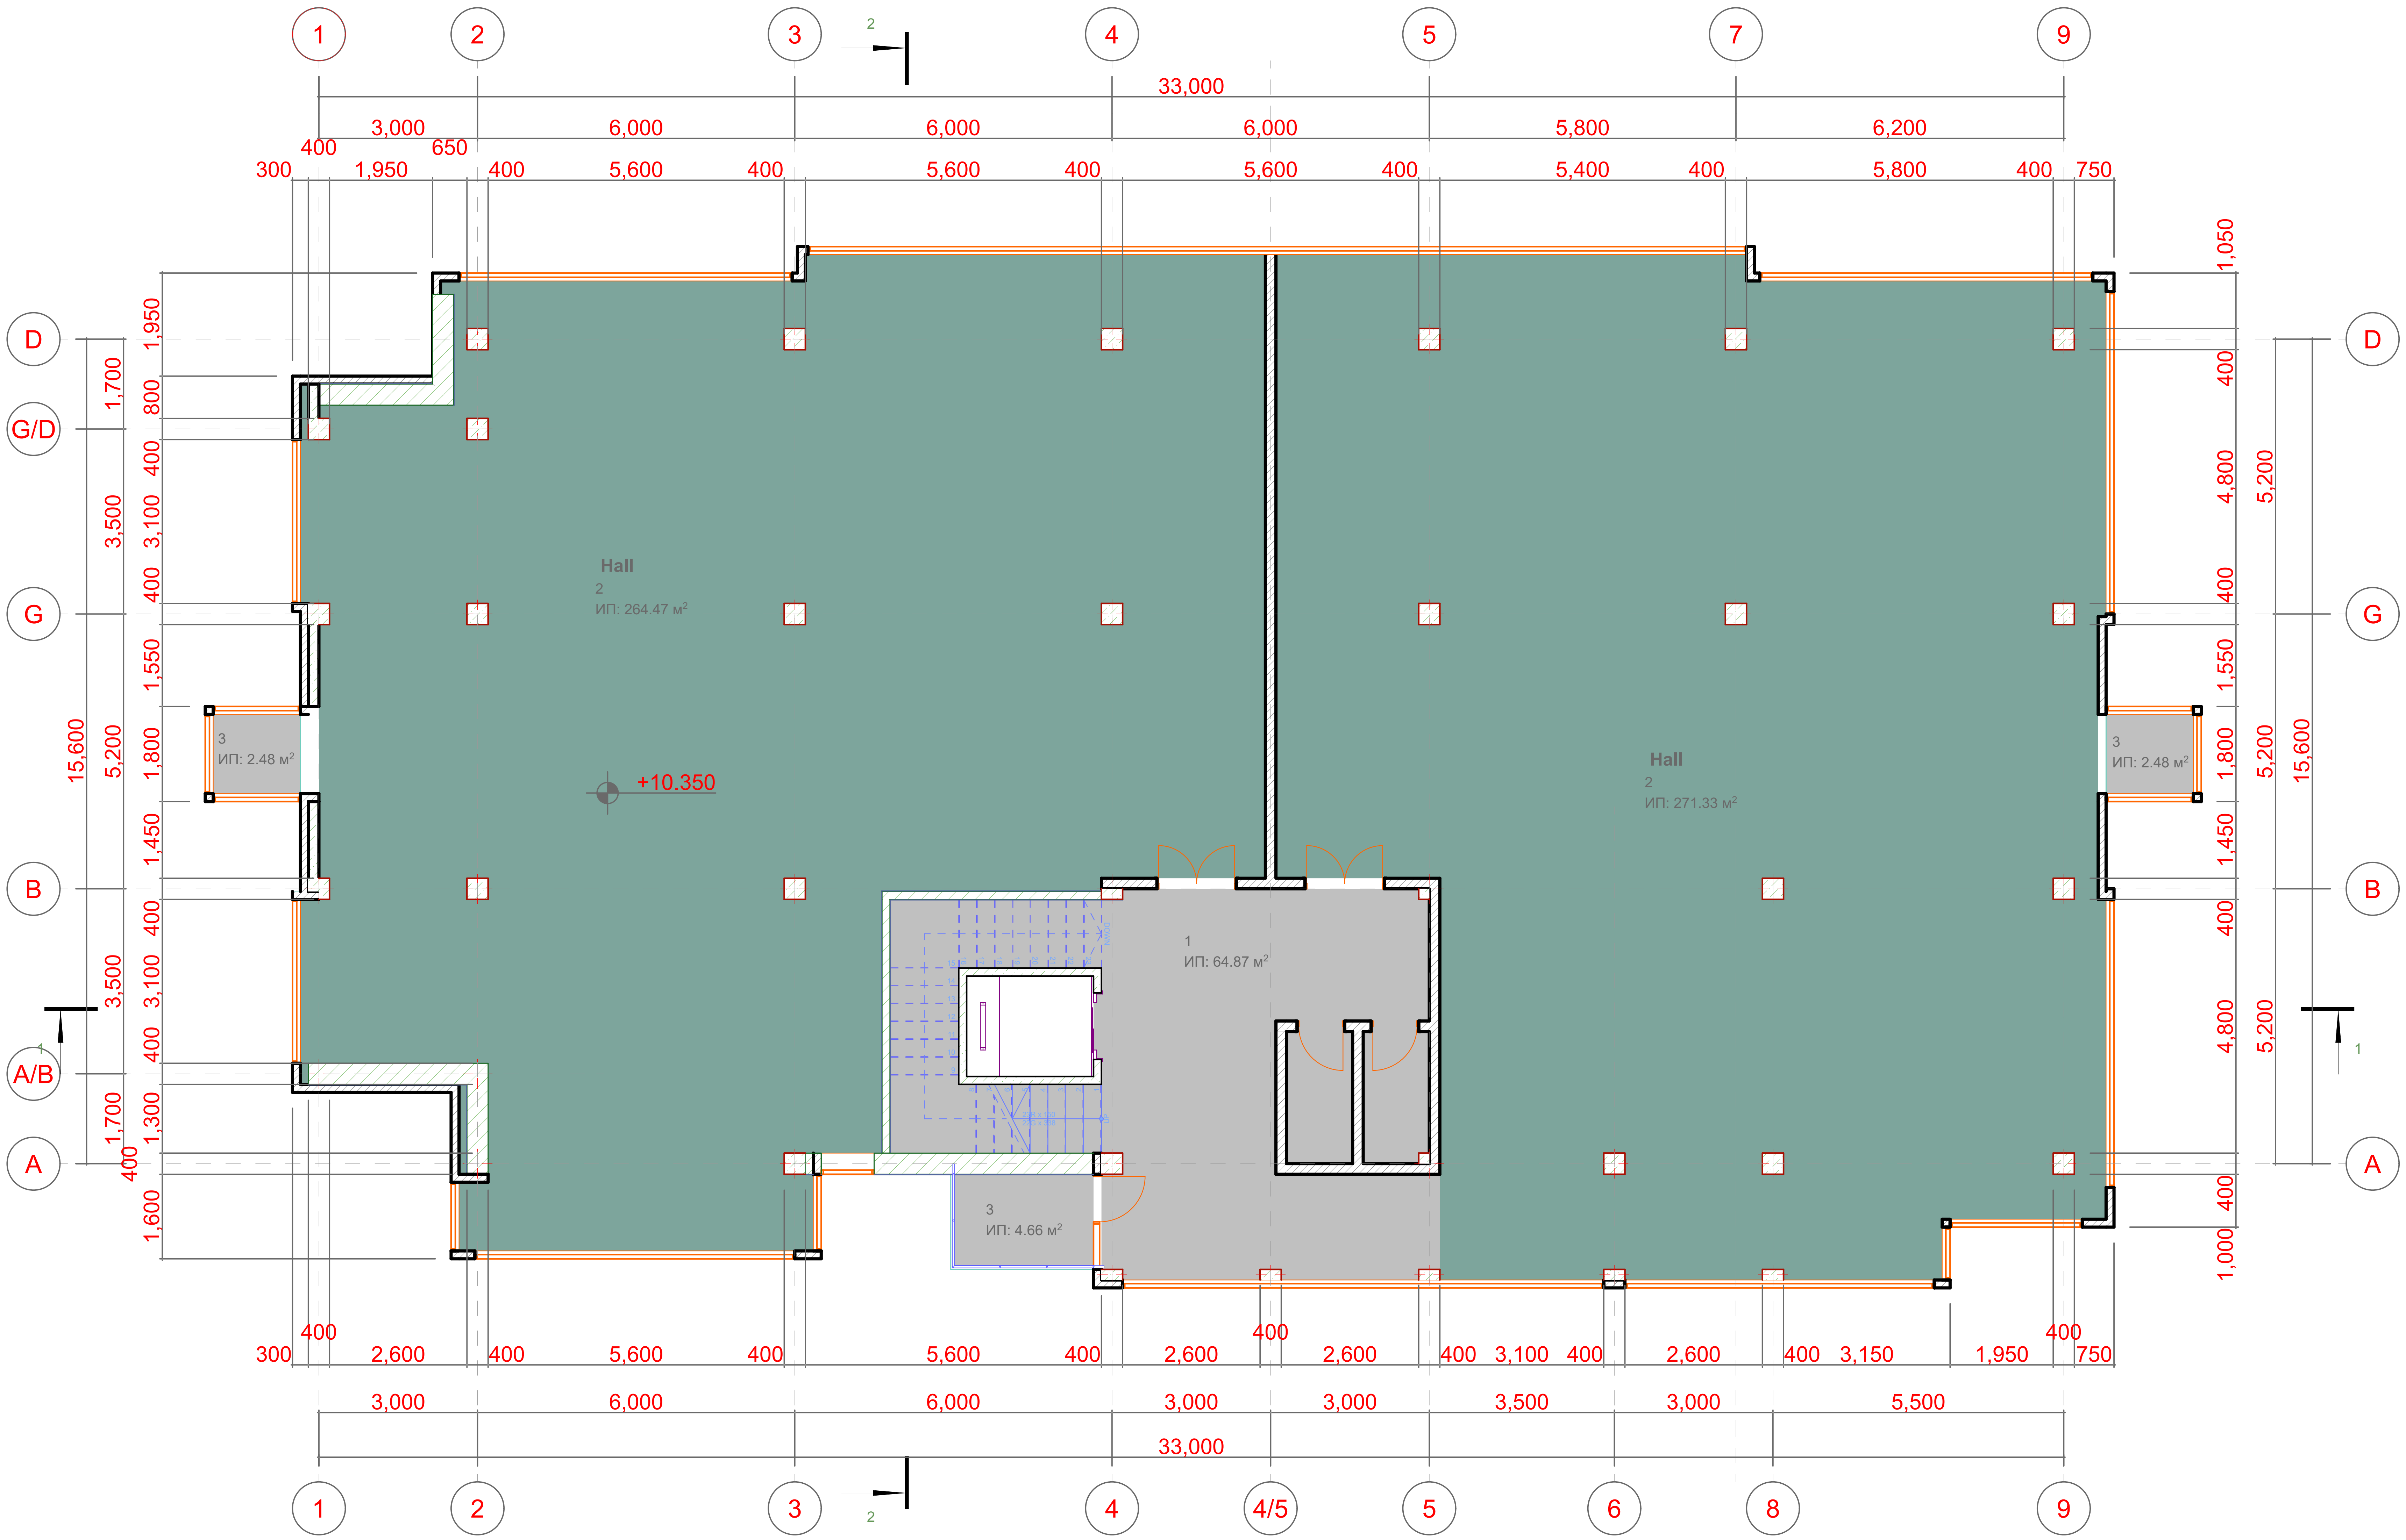

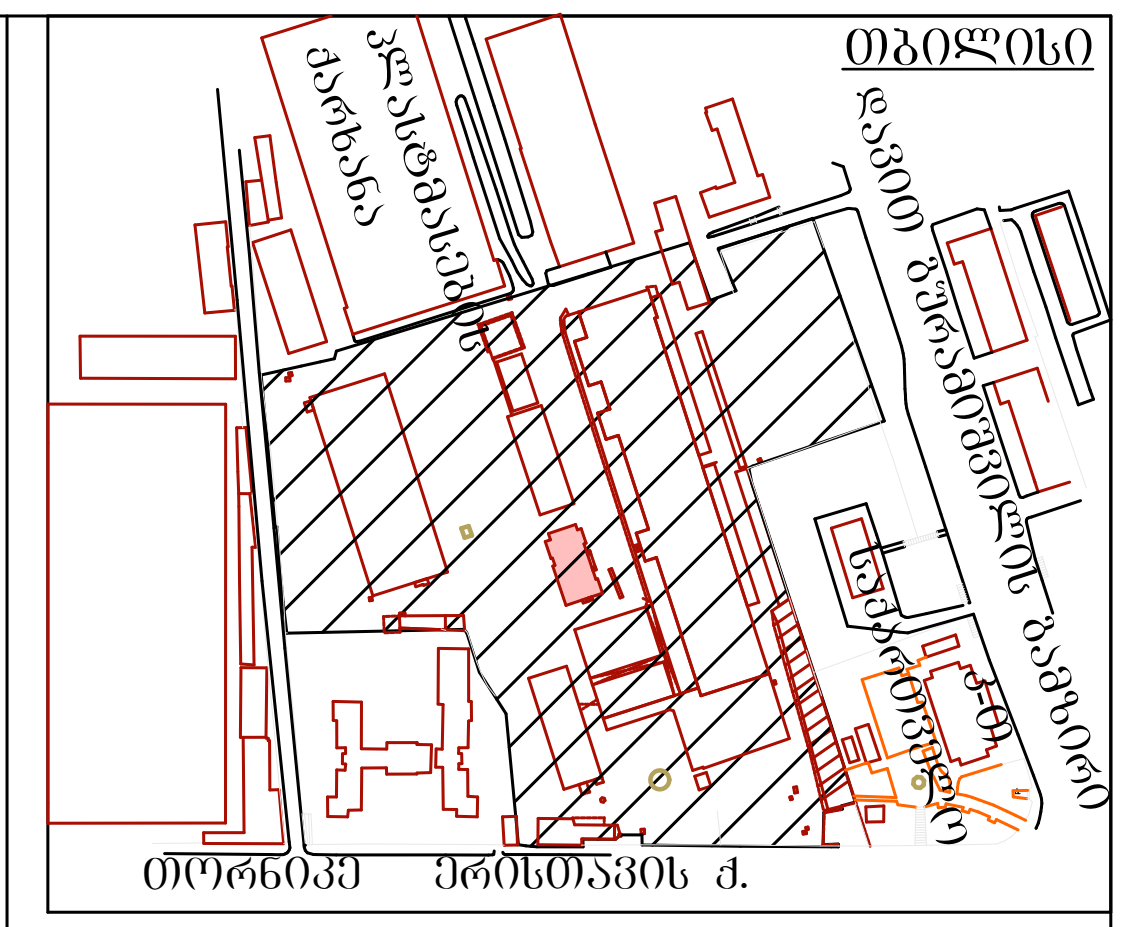

დასახელება

სავაჭრო ცენტრი, ობიექტი 11,
რეკონსტრუქცია (დაშენება)

<u>საპროექტო</u>

ექსპლიკაცია

თანამდებობა	გვარი	ხელმოწერა
დირექტორი	პ. კაჭარავა	
პრ-ის ავტორი	ე. ომანაძე	
არქიტექტორი	ე. ომანაძე	
კონსტრუქტორი		
შეასრულა		
შეამოწმა		

დამკვეთი

პაატა კაჭარავა

შ.პ.ს.
ელექტროპლასტი
თ. ერისთავის ქ. № 5

Aquila non captat muscas

თარიღი	2021
ფორმატი	A 2
სტადია	არქ. პროექტი
ნახაზი №	
ნახ. რაოდენ.	

სართული ნიშნულზე +13.800

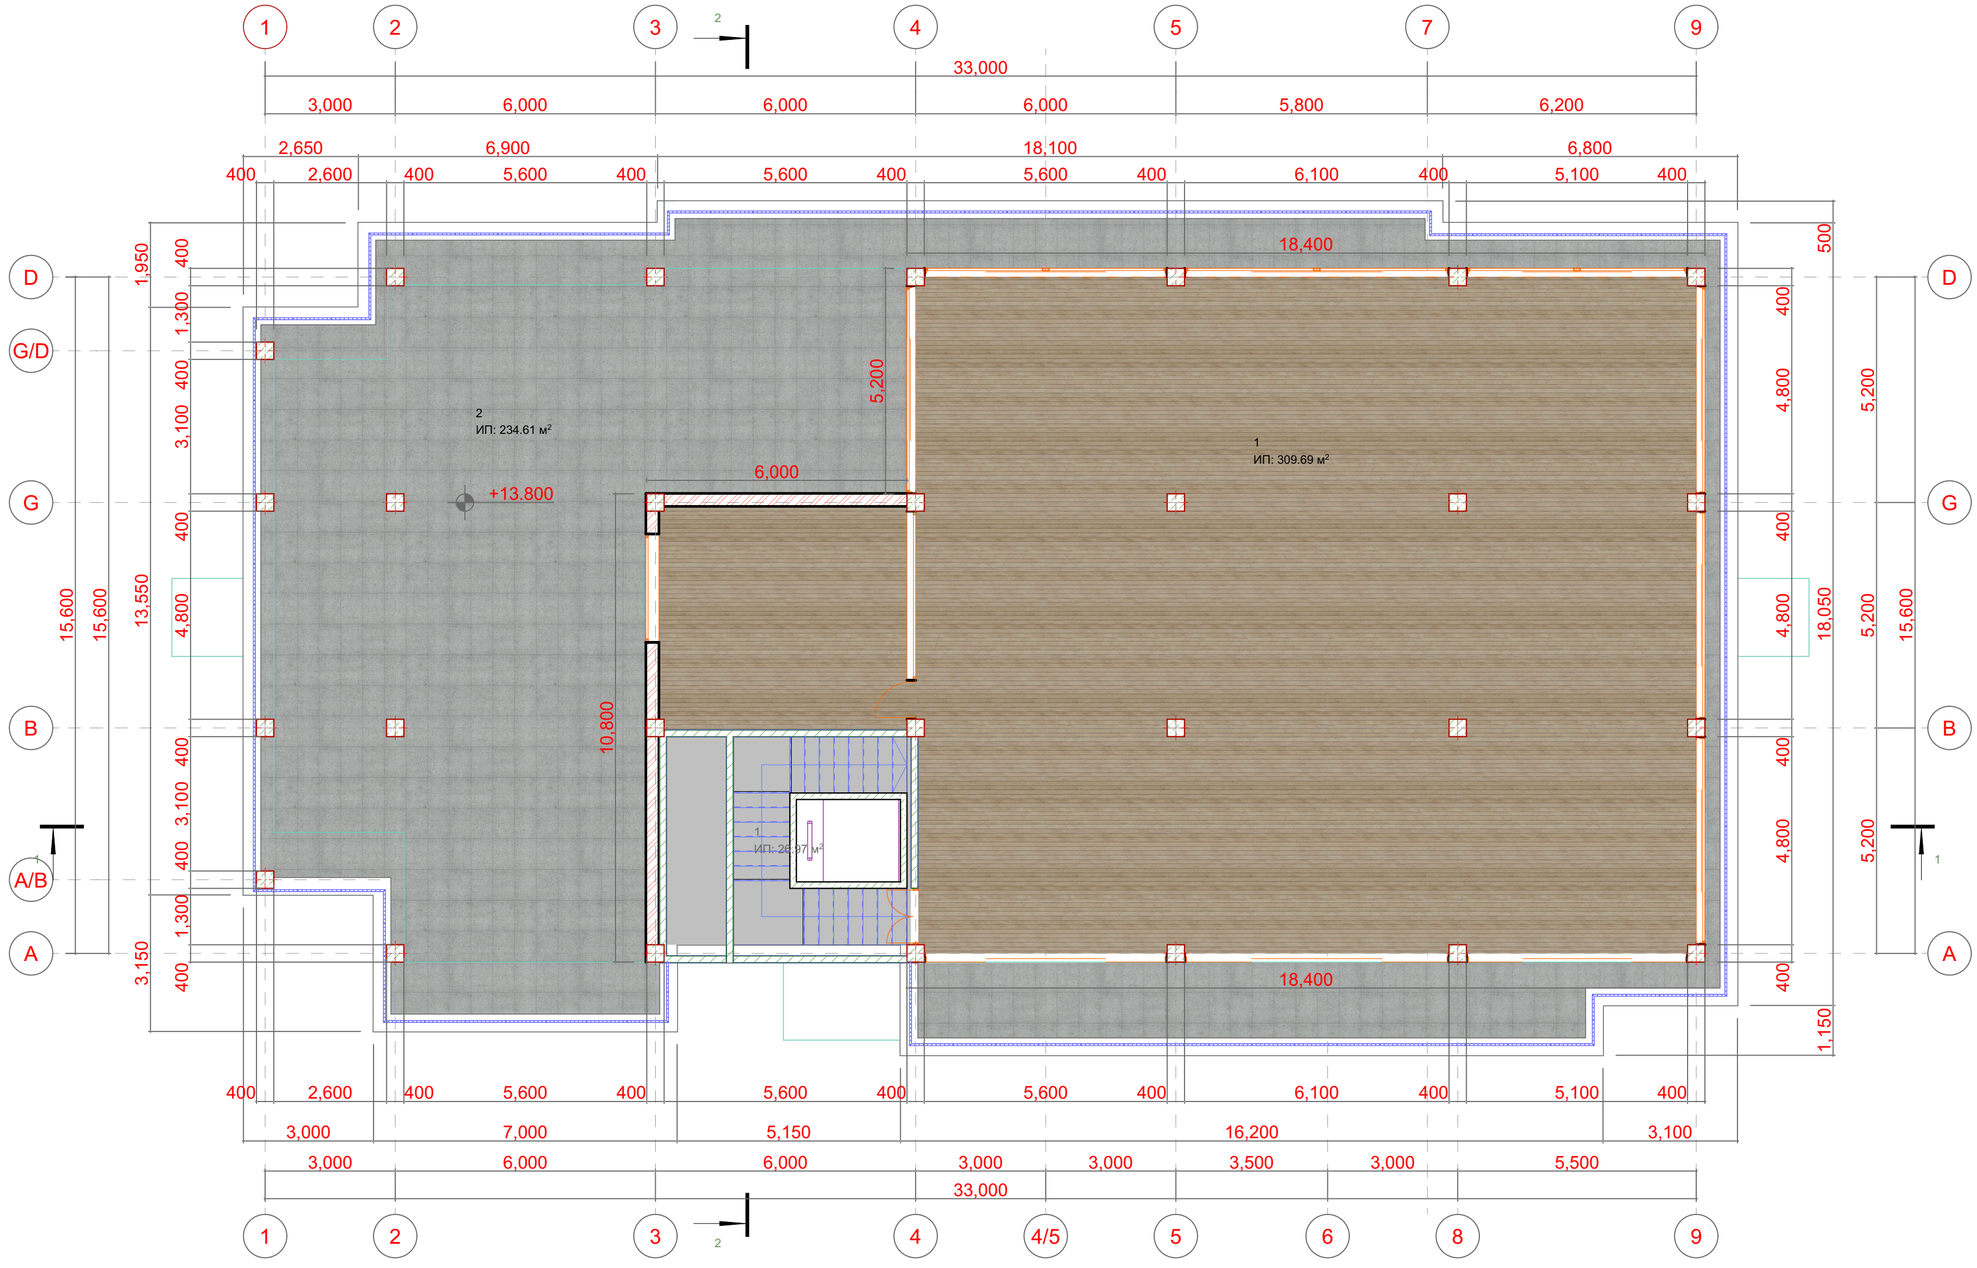

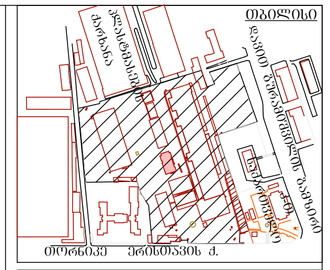

დასახელება

საპაჭრო ცენტრი, ობიექტი 11, რეკონსტრუქცია (დაშენება)

საპროექტო

ექსპლიკაცია

თანამდებობა	გვარი	ხელმოწერა
დირექტორი	ჯ. კაჭარავა	
არქ. ავტორი	ე. ობანაძე	
არქიტექტორი	ე. ობანაძე	
კონსტრუქტორი		
შესრულა		
შეამოწმა		

დამკვეთი

პაატა კაჭარავა

შ.პ.ს.
ელექტროპლასტი
თ. ერისთავის ქ. № 5

თარიღი	2021
ფორმატი	A 2
სტადია	არქ. პროექტი
ნახაზი №	
ნახ. რაოდენ.	

სახურავი

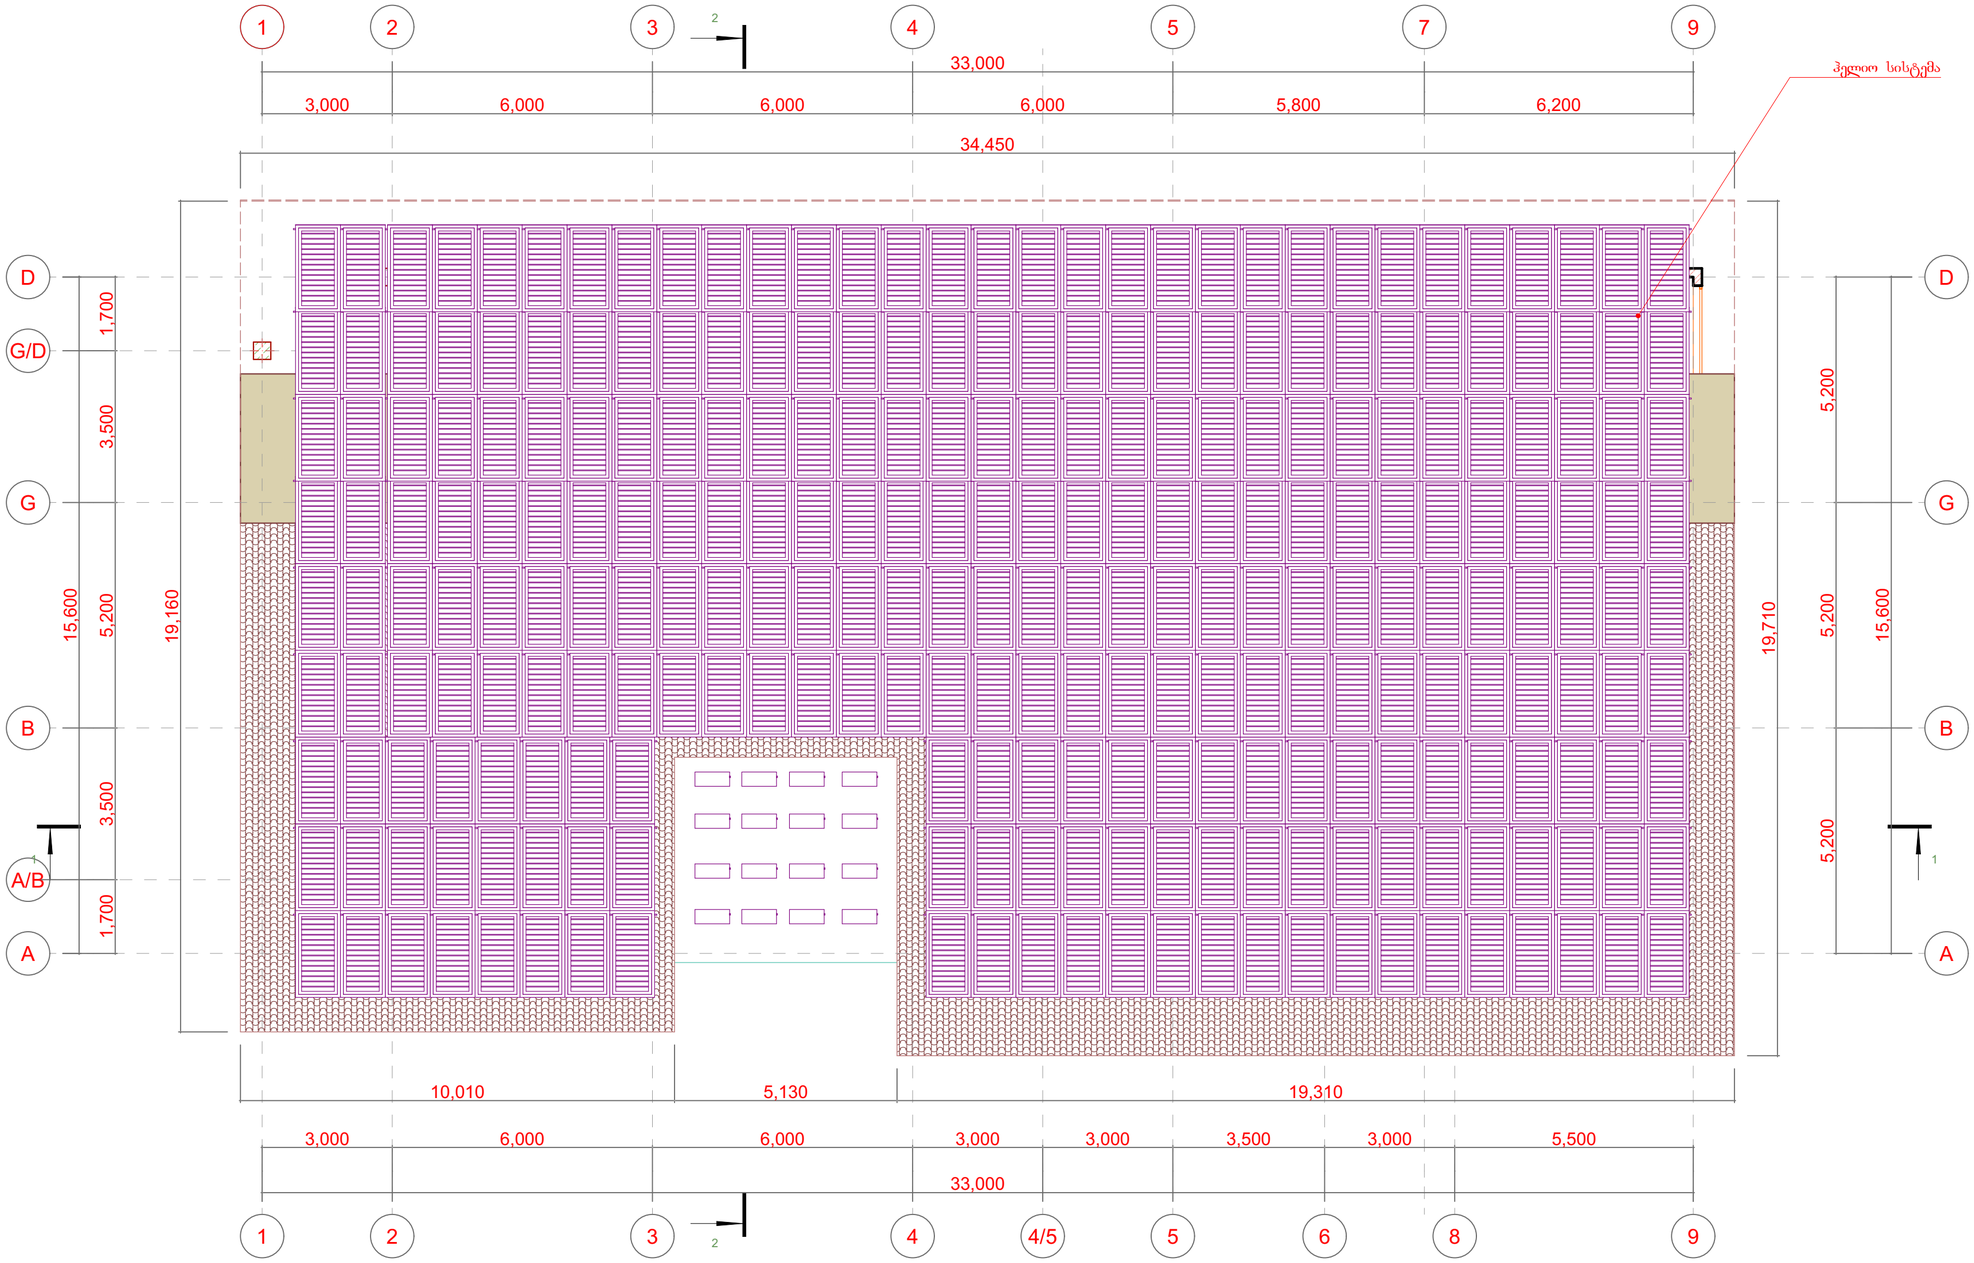

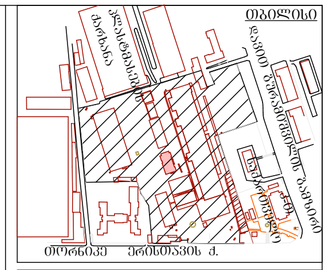

დასახელება

საპატრო ცენტრი, ობიექტი 11, რეკონსტრუქცია (დაშენება)

საპროექტო

ექსპლიკაცია

თანამდებობა	გვარი	ხელმოწერა
დირექტორი	ა. კაპარავა	
არქ. ავტორი	ე. ომანაძე	
არქიტექტორი	ე. ომანაძე	
კონსტრუქტორი		
შესრულა		
შეამოწმა		

დამკვეთი

პაატა კაპარავა

შ.პ.ს.
ელექტროპლასტი
თ. ერისთავის ქ. № 5

თარიღი	2021
ფორმატი	A 2
სტადია	არქ. პროექტი
ნახაზი №	
ნახ. რაოდენ.	