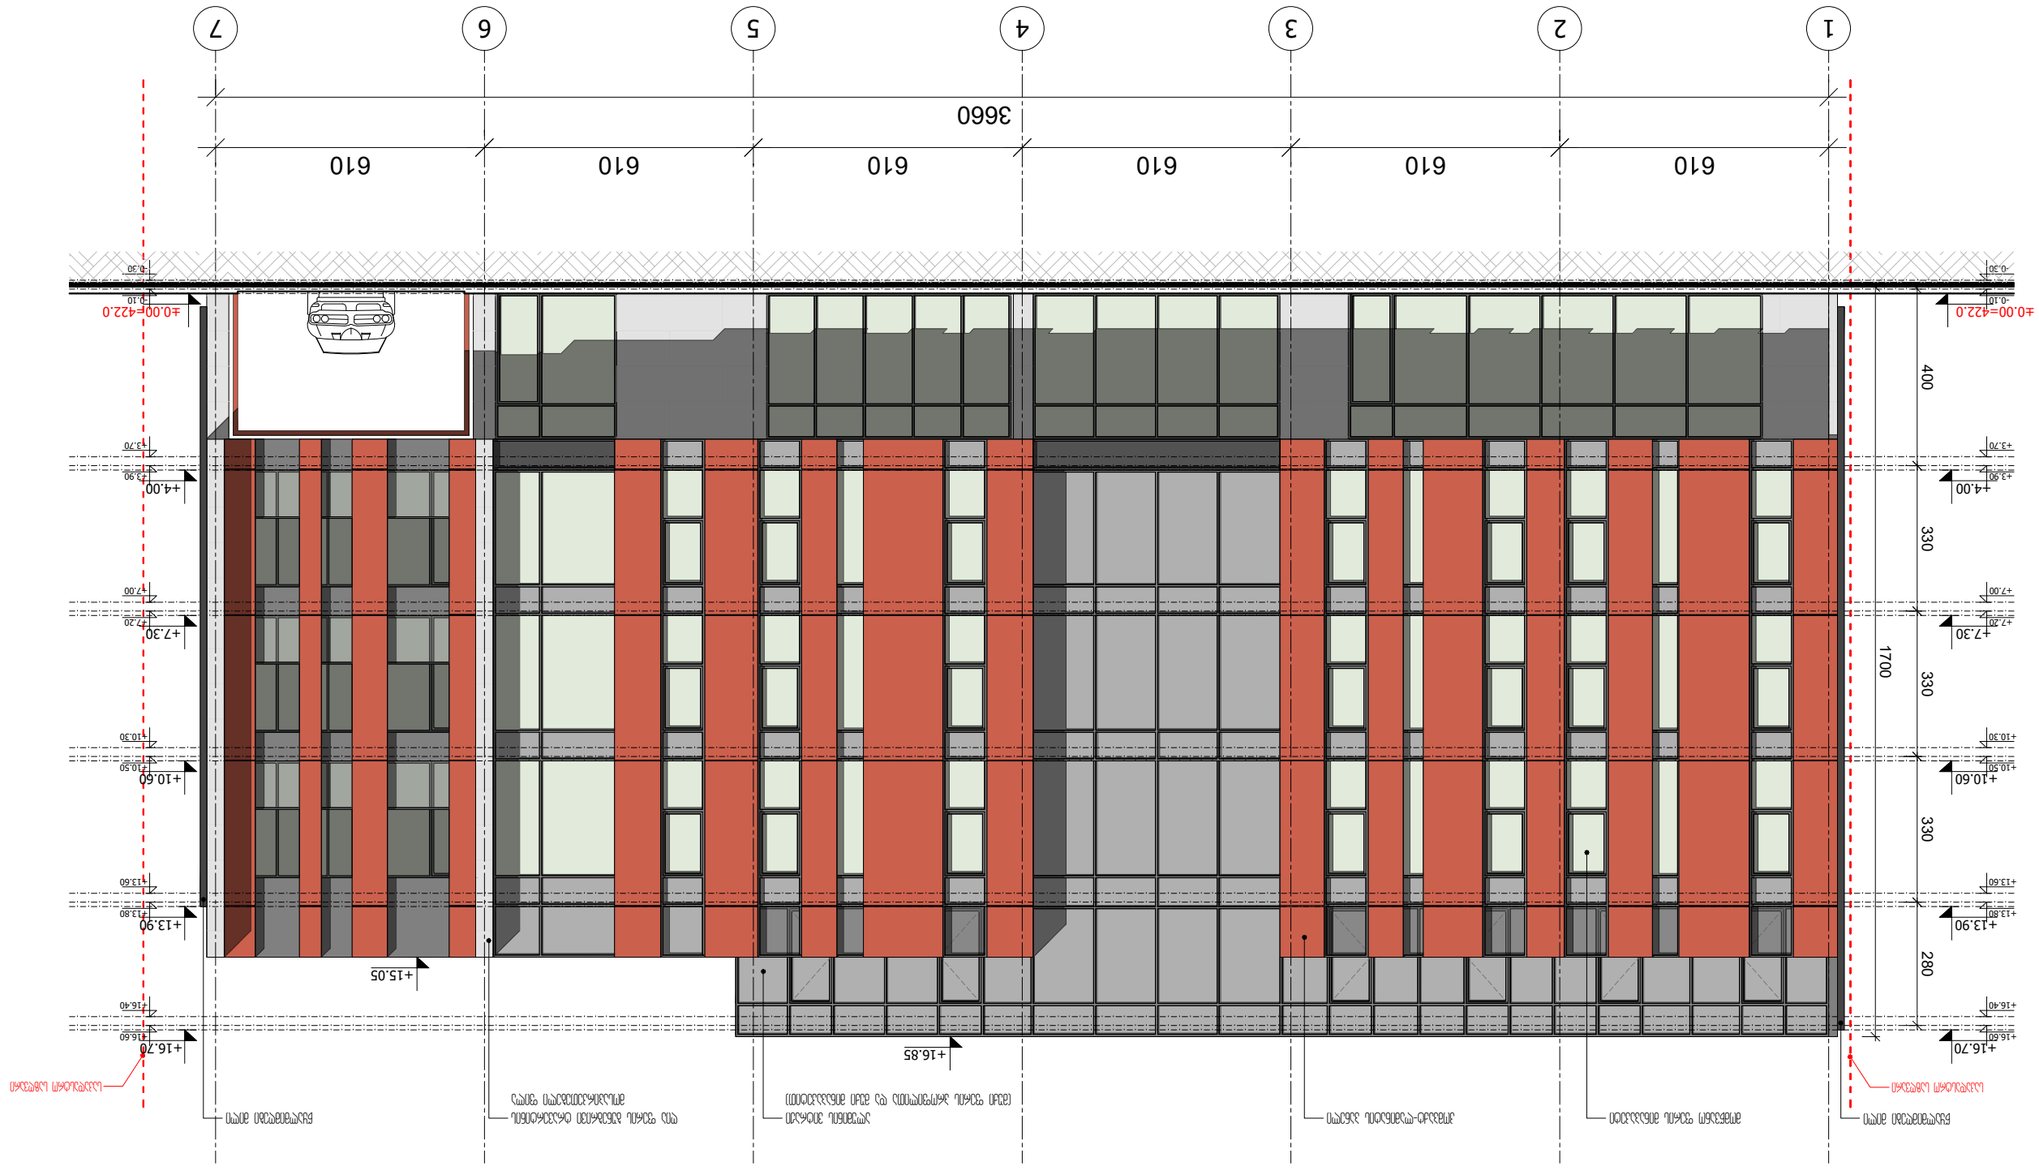












A-2		1.6.07	fasadebi.dwg
FAPER SIZE	CONTRACT #	PROJECT #	FILE NAME





7
6
5
4
3
2
1
3660
610
610
610
610
610
610
±0.00=422.0
-0.10
-0.30
+3.70
+3.90
+4.00
+7.20
+7.00
+7.30
+10.30
+10.50
+10.60
+13.60
+13.80
+13.90
+15.05
+16.40
+16.60
+16.70
+16.85
400
330
330
330
280
1700

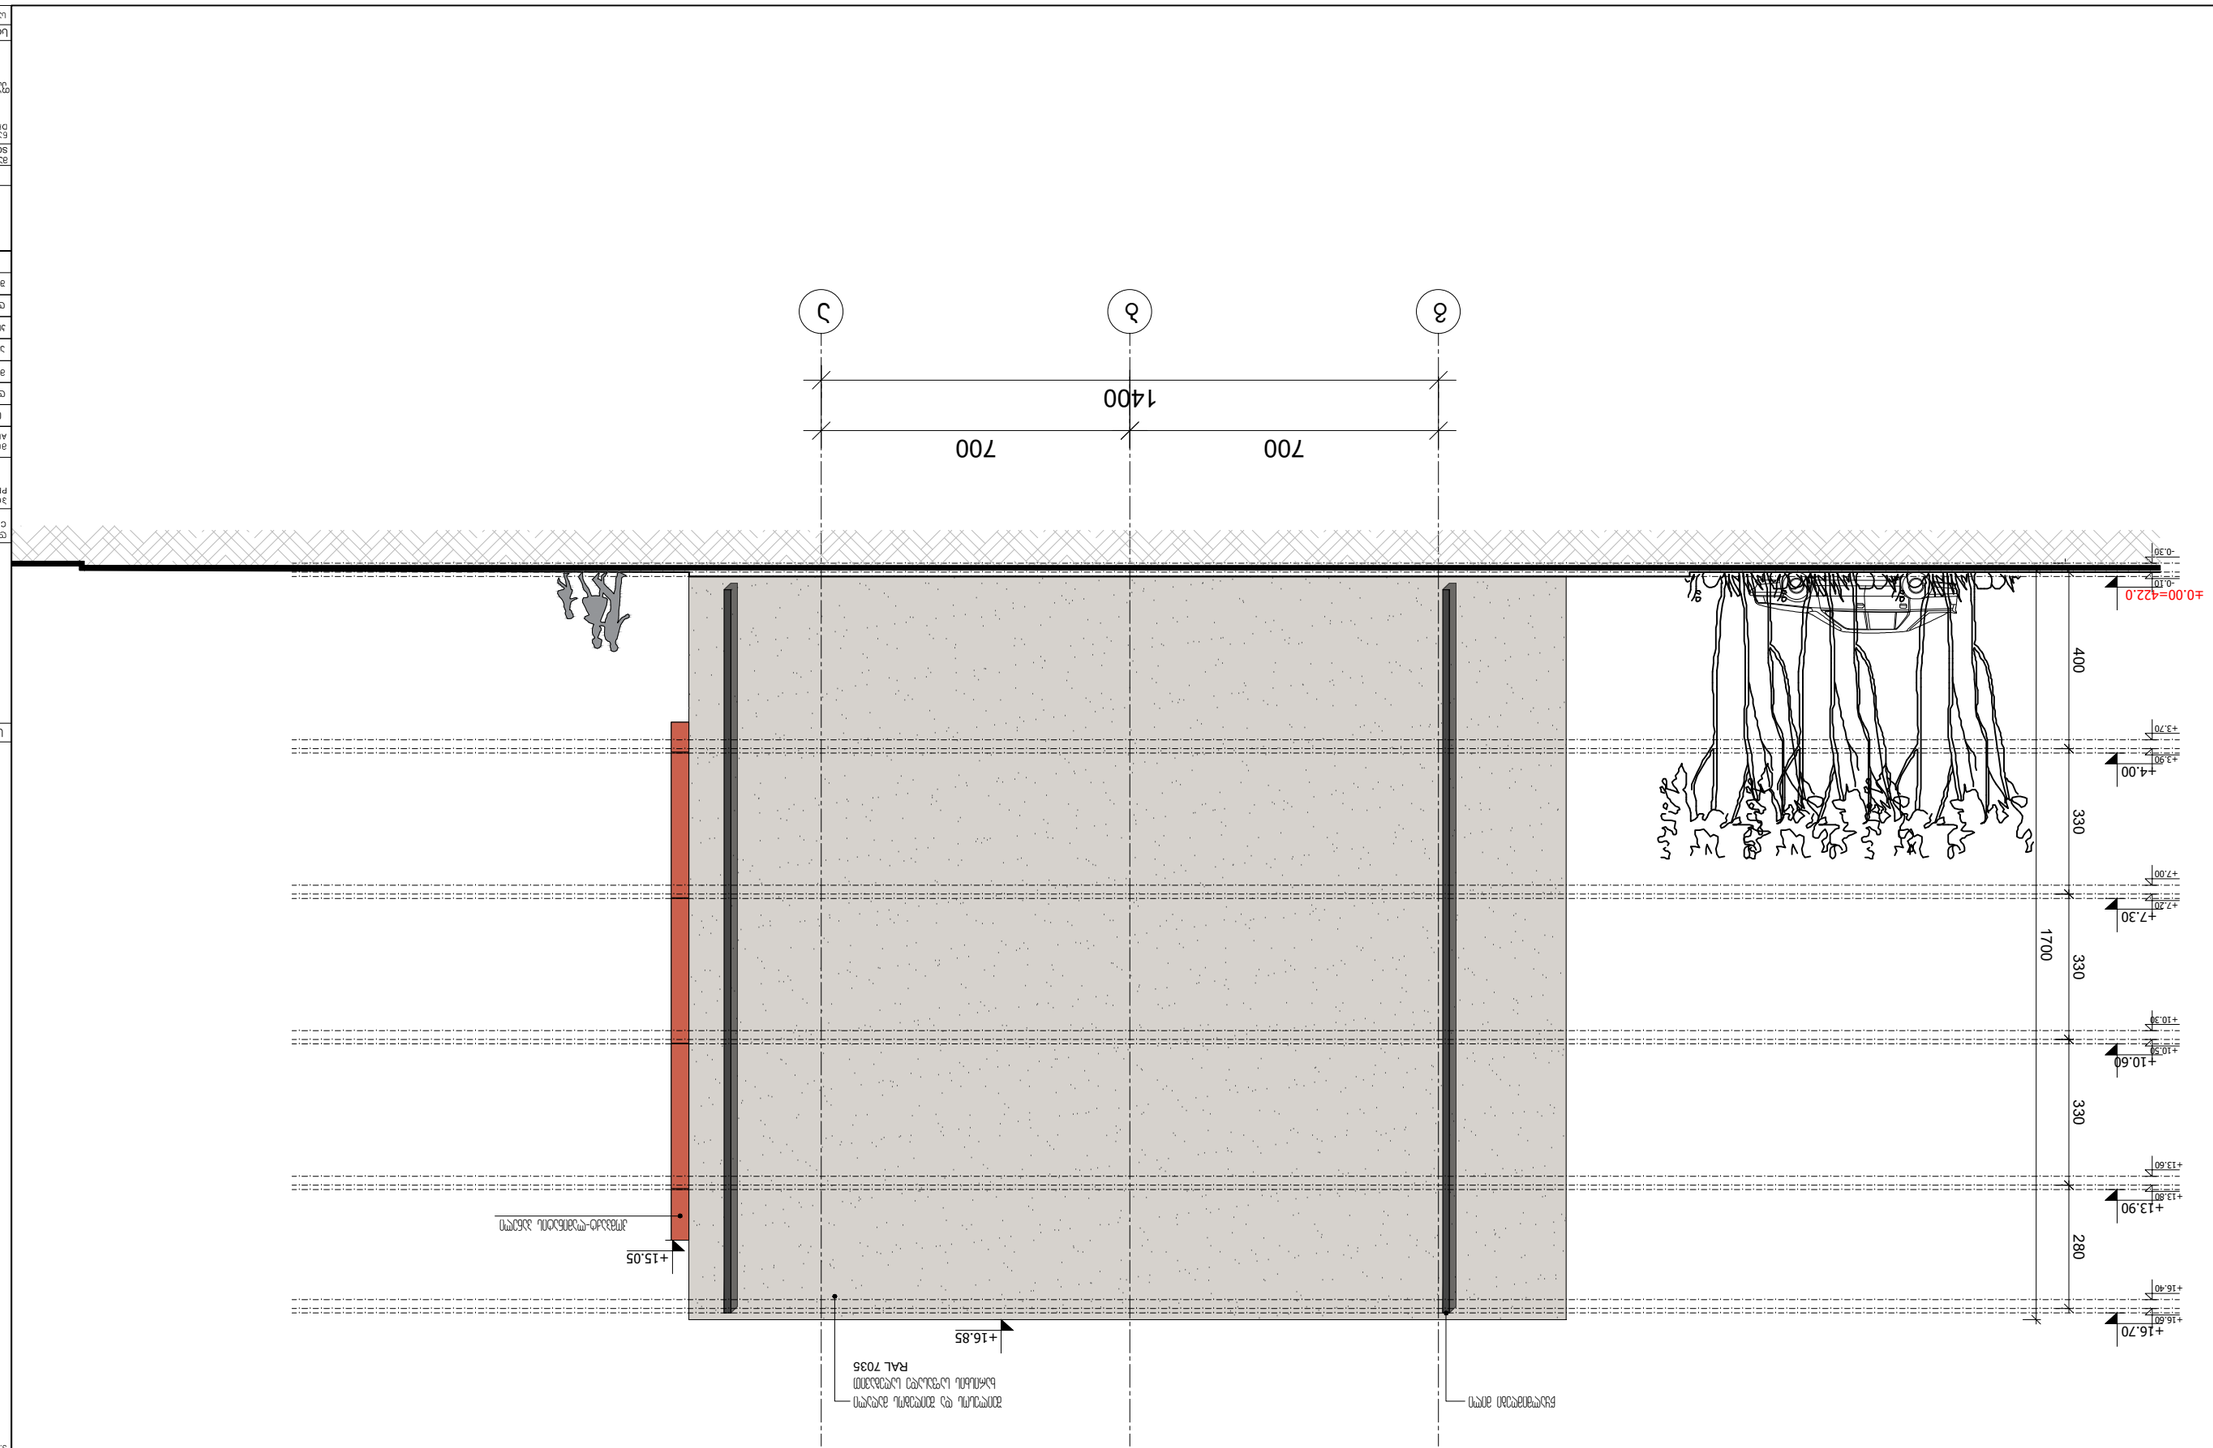


3. 1:100

FILE NAME	מספר תוכנית	PROJECT #	מספר חוזה	PAPER SIZE
facadebl.dwg	1.6.07		A-2	

















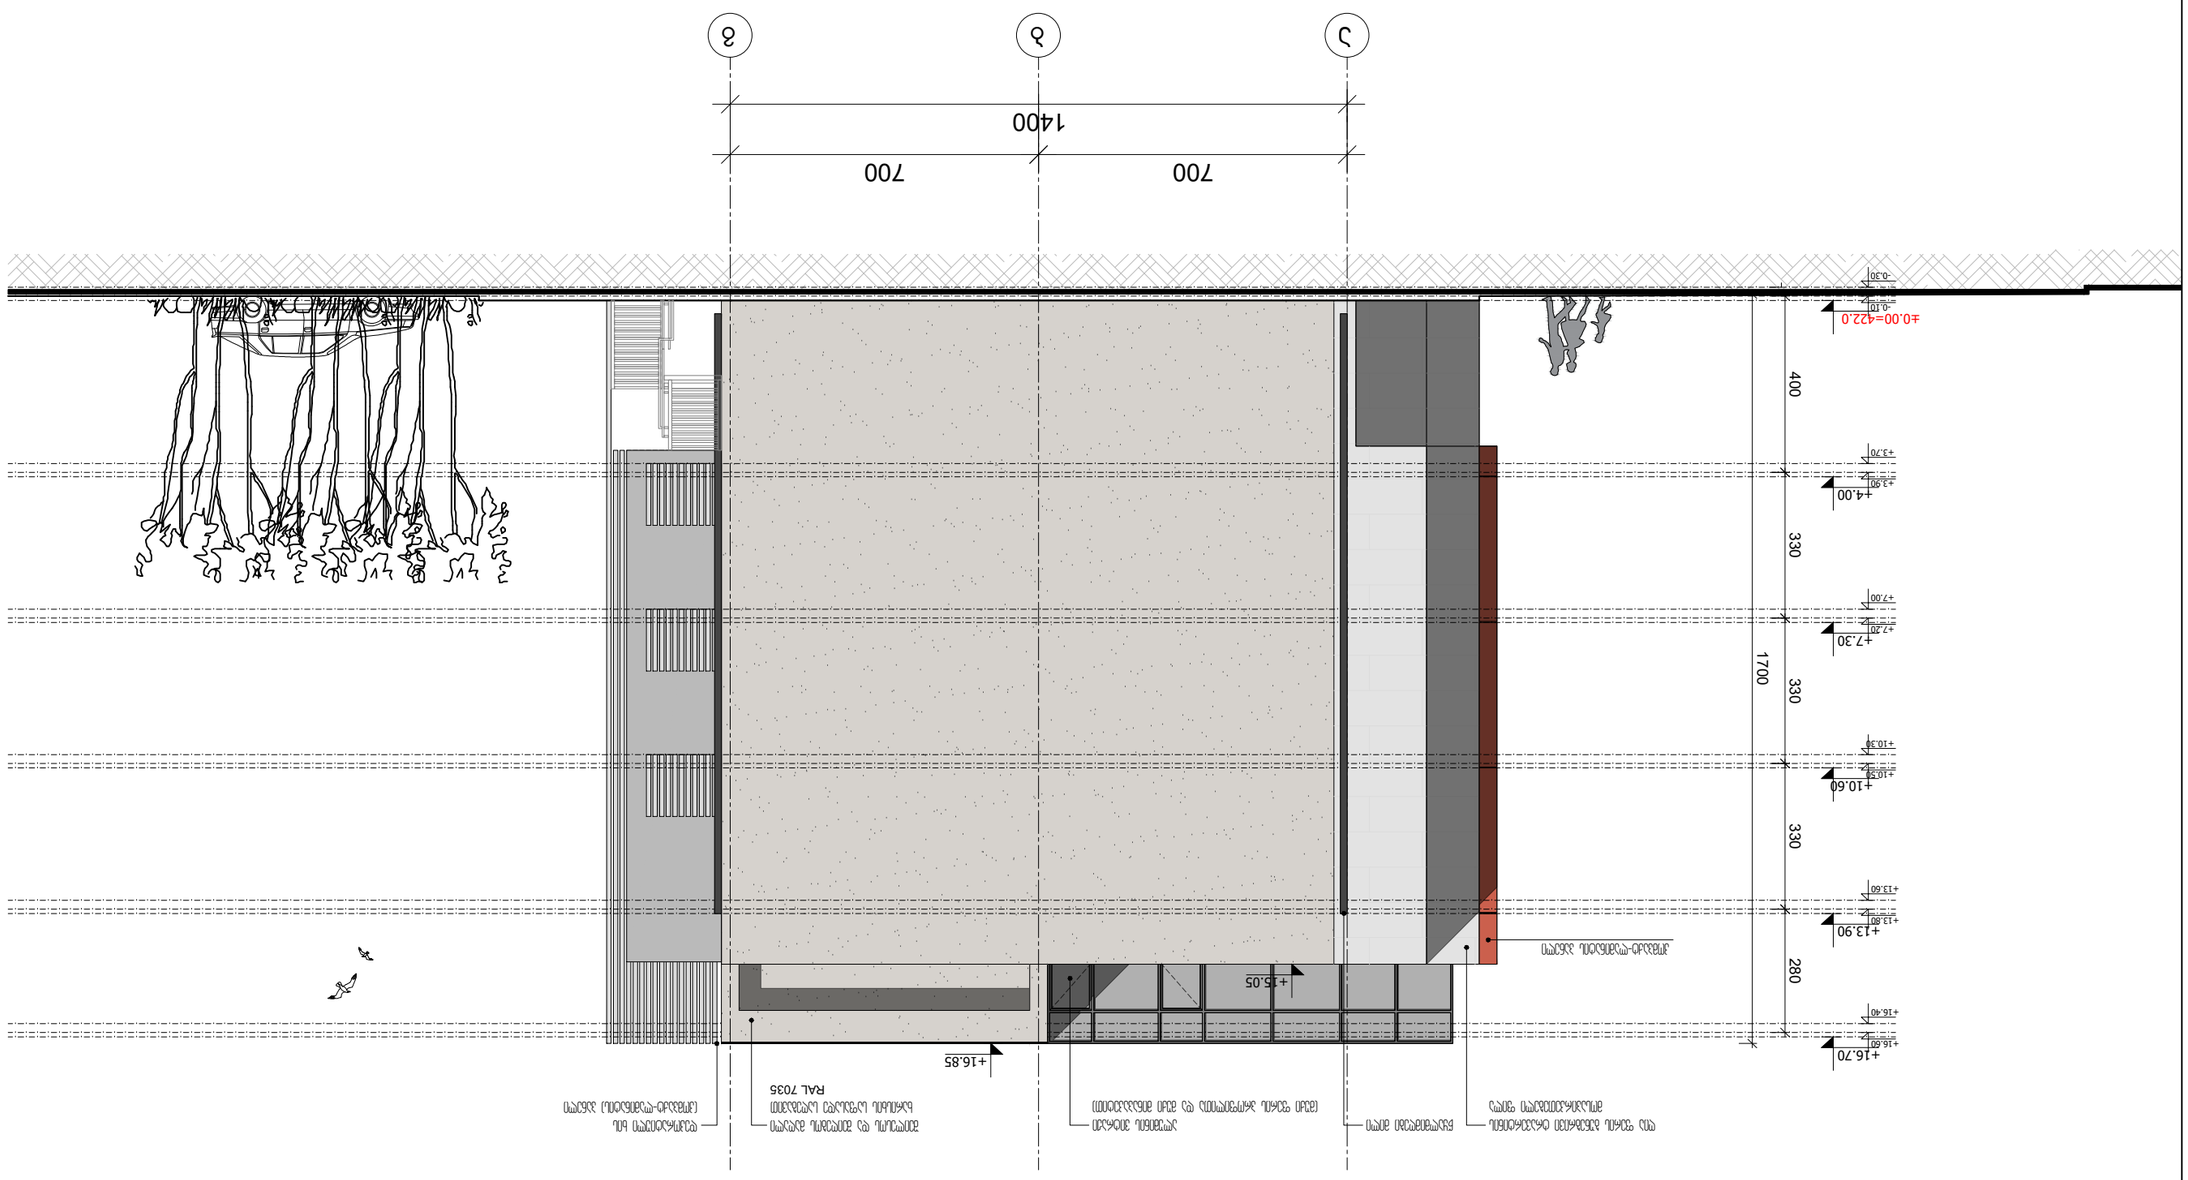


3. 1:100

A-2		1.6.07	fasadebi.dwg
FAPER SIZE	CONTRACT #	PROJECT #	FILE NAME





