
გენ.გეგმა 1:200

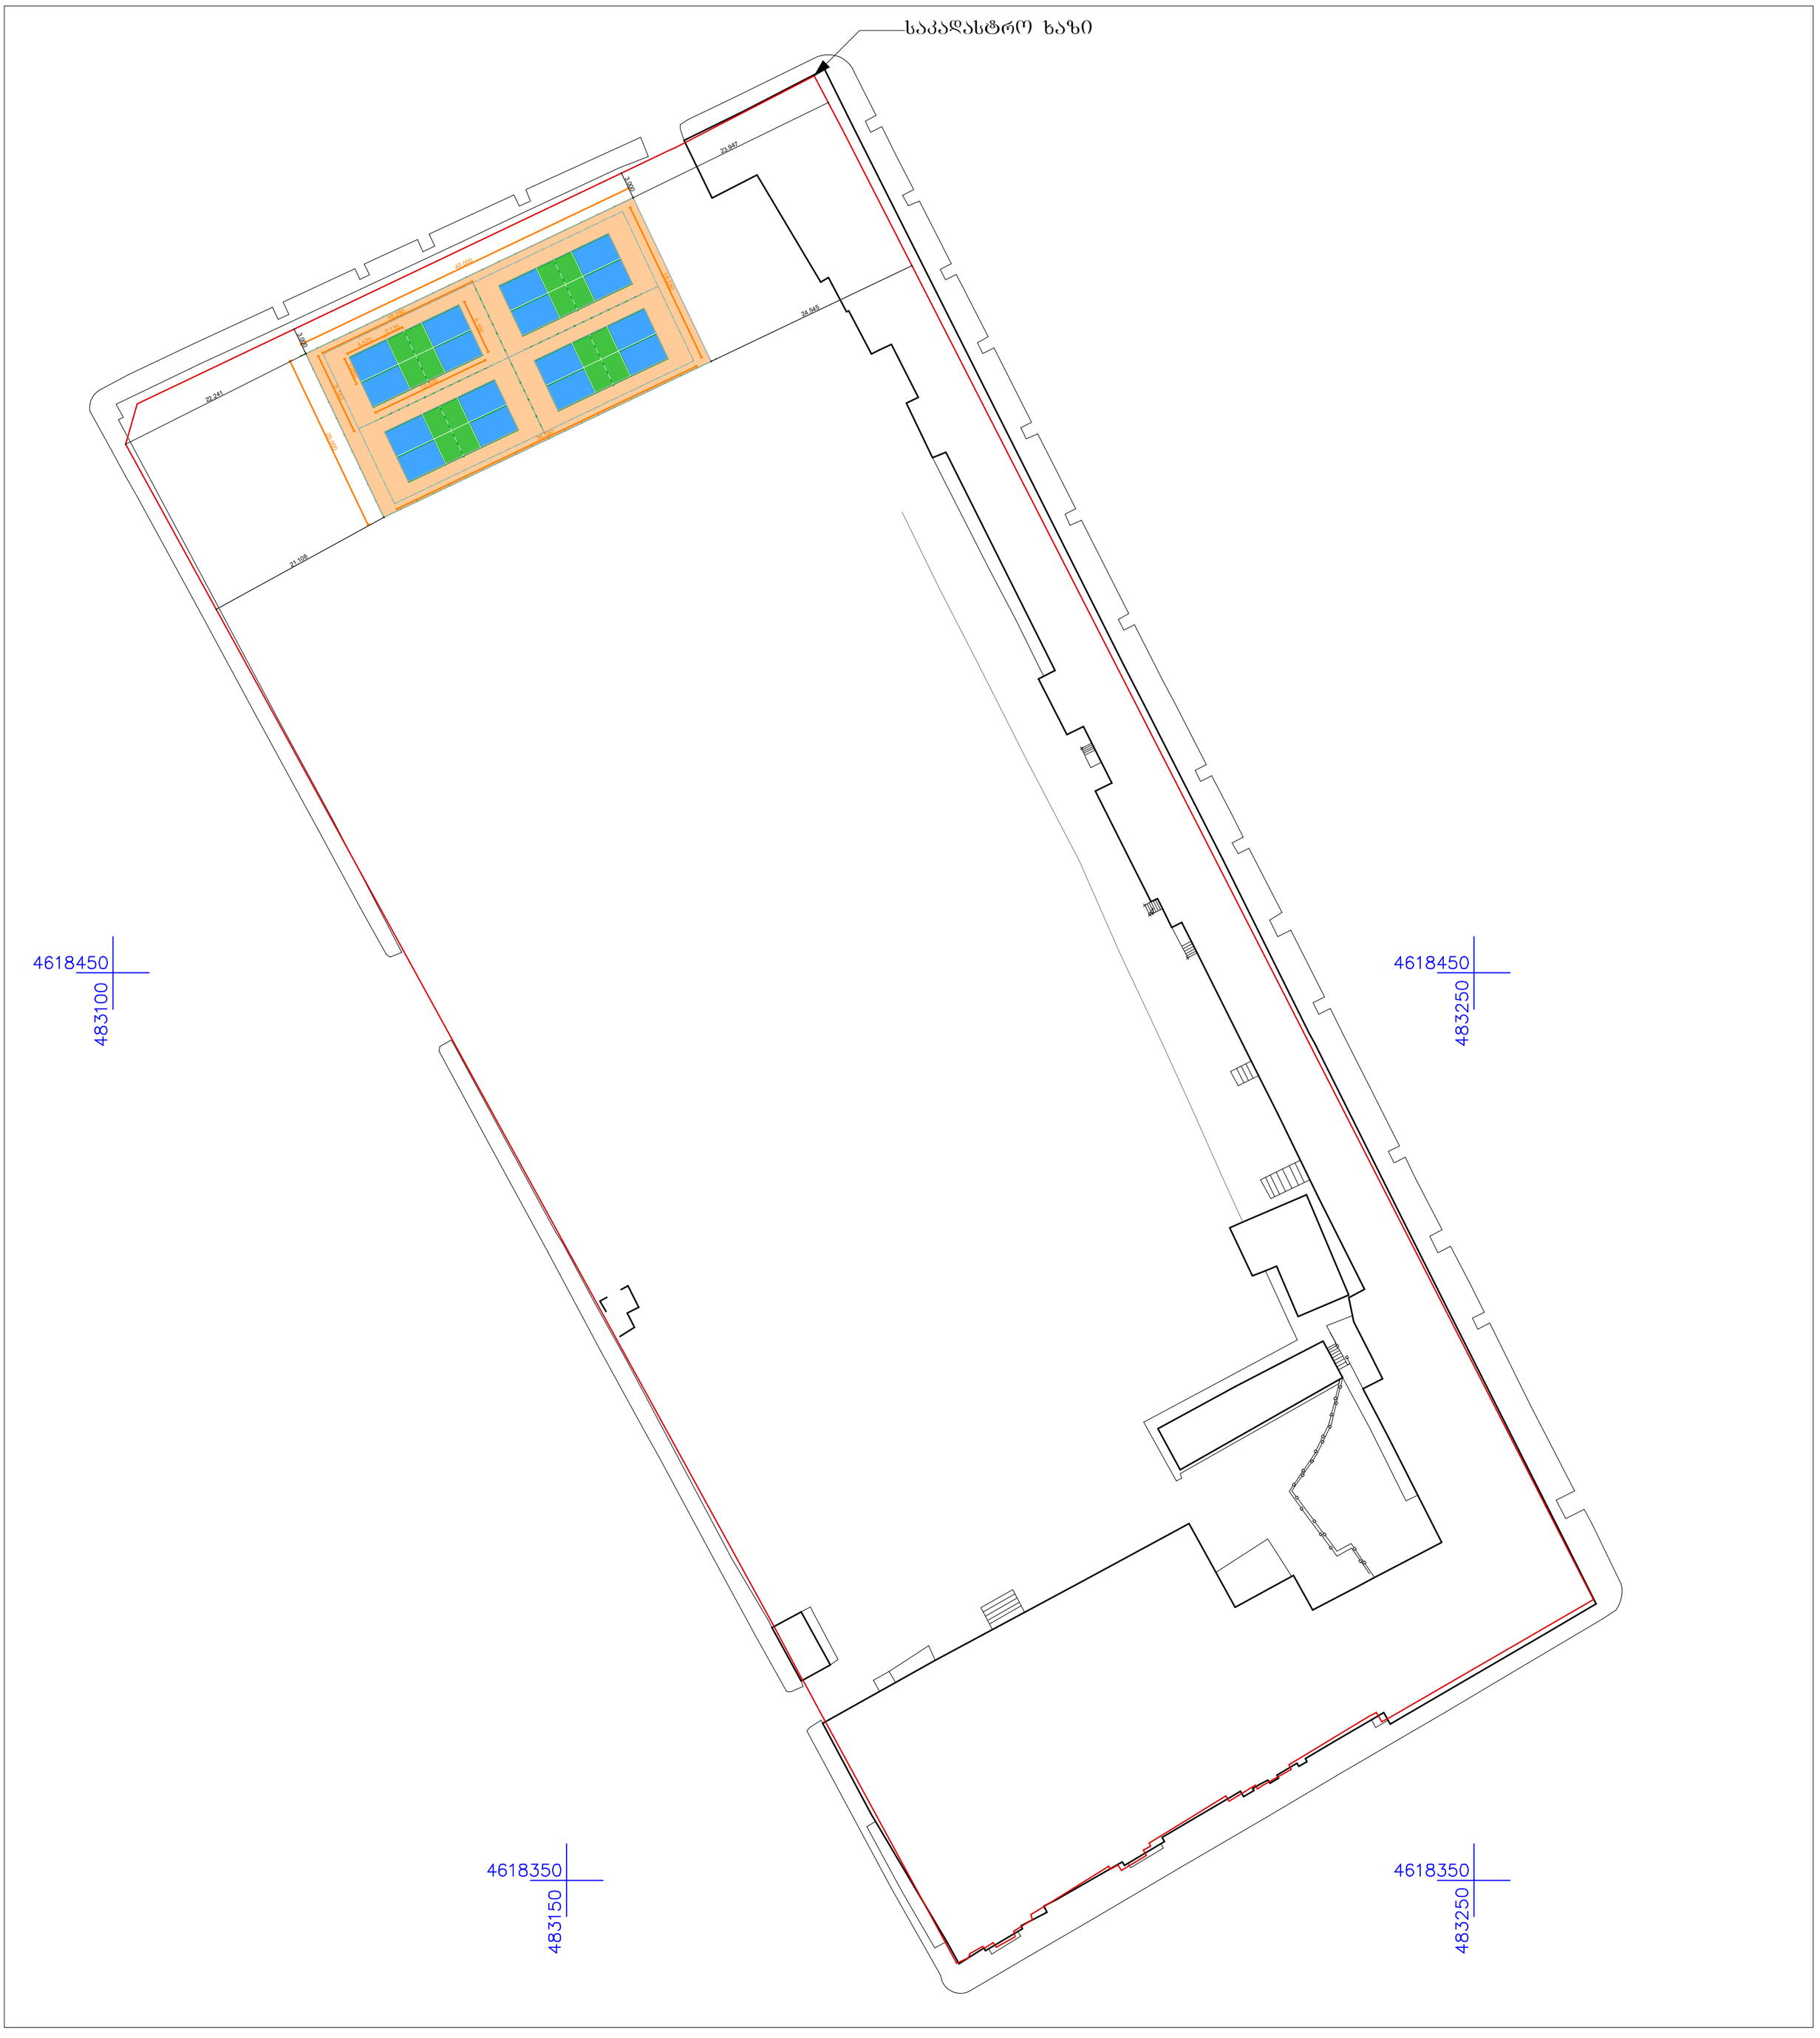


3მ
ლითონის ბადე
20მ
40მ