

ჭრილი 1-1

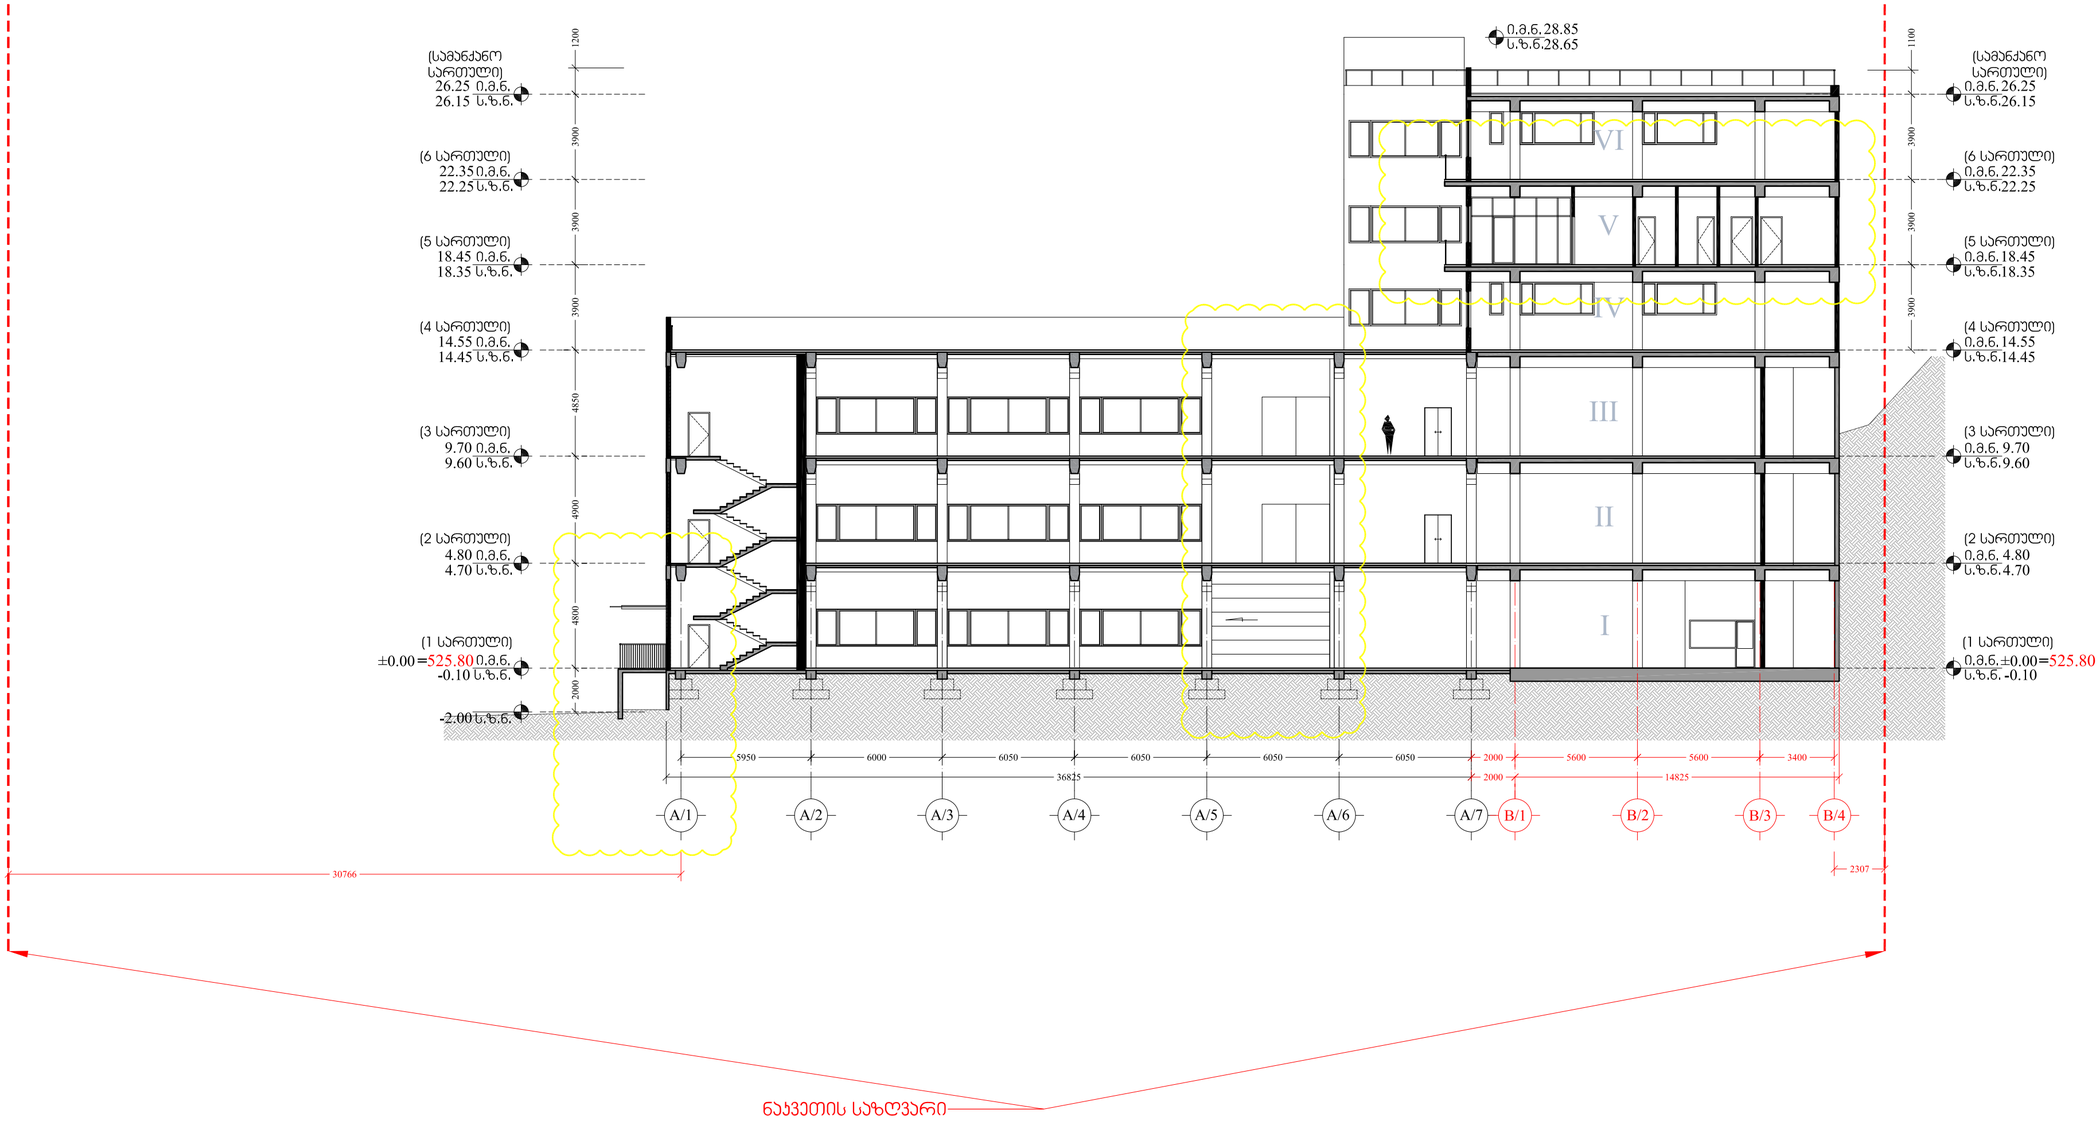

შპს. არქიტექტ. ა. ჩხეიძის სახელობის არქიტექტურის ინსტიტუტი 0102, ქალ. თბილისი, ვაჟა-ფშაველას გამზ. №77, ტელ: 599 33 23 38		პროექტის საპროექტო			
		მრავალფუნქციური შენობის რეკონსტრუქცია ქ.თბილისში, ვაჟა ფშაველის ქ №44 მიმ. ს.კ. 01.10.10.019.003			
შესრულებაზე	ნ. ჩუბინიშვილი				
პროექტირებაზე	ნ. ბაკურაძე	პროექტირების ეტაპი	ფაზა	მასშტაბი	
პროექტირებაზე	ნ. ნანეიშვილი				
პროექტირებაზე	ნ. ჩუბინიშვილი	ჭრილი 1-1			1:200
პროექტირებაზე	ლ. ჯობავა				
			ს.პ.პ.		

ჭრილი 2-2

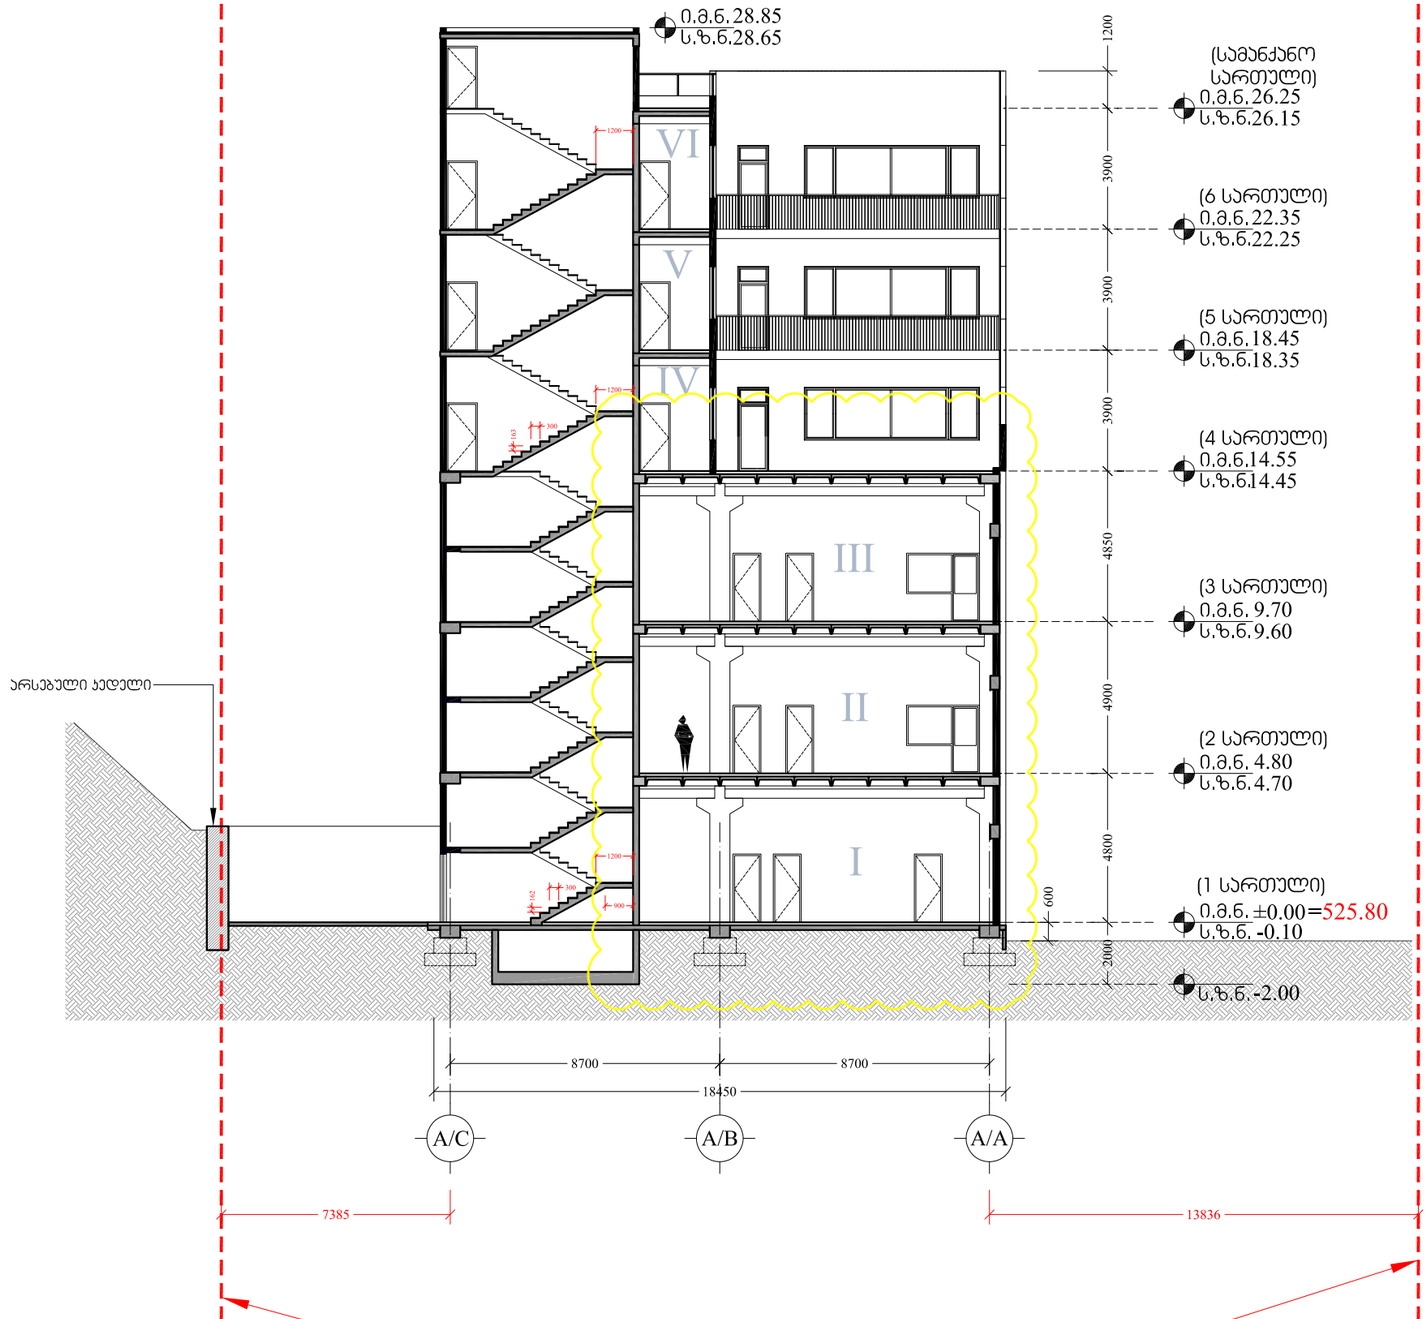

არქიტექტორი	ზ. ლეკიაშვილი	არქიტექტურული ნაწილი	ჭრილი 2-2
არქიტექტორი	ნ. ქრელაშვილი		
არქიტექტორი	ზ. ნანავაშვილი		
არქიტექტორი	ზ. ლეკიაშვილი		
არ.მთ.ინჟინერი	ლ. ჯაიანი		




ფაზა	ფურც.	მასშტაბი
		1:200
სტადია		