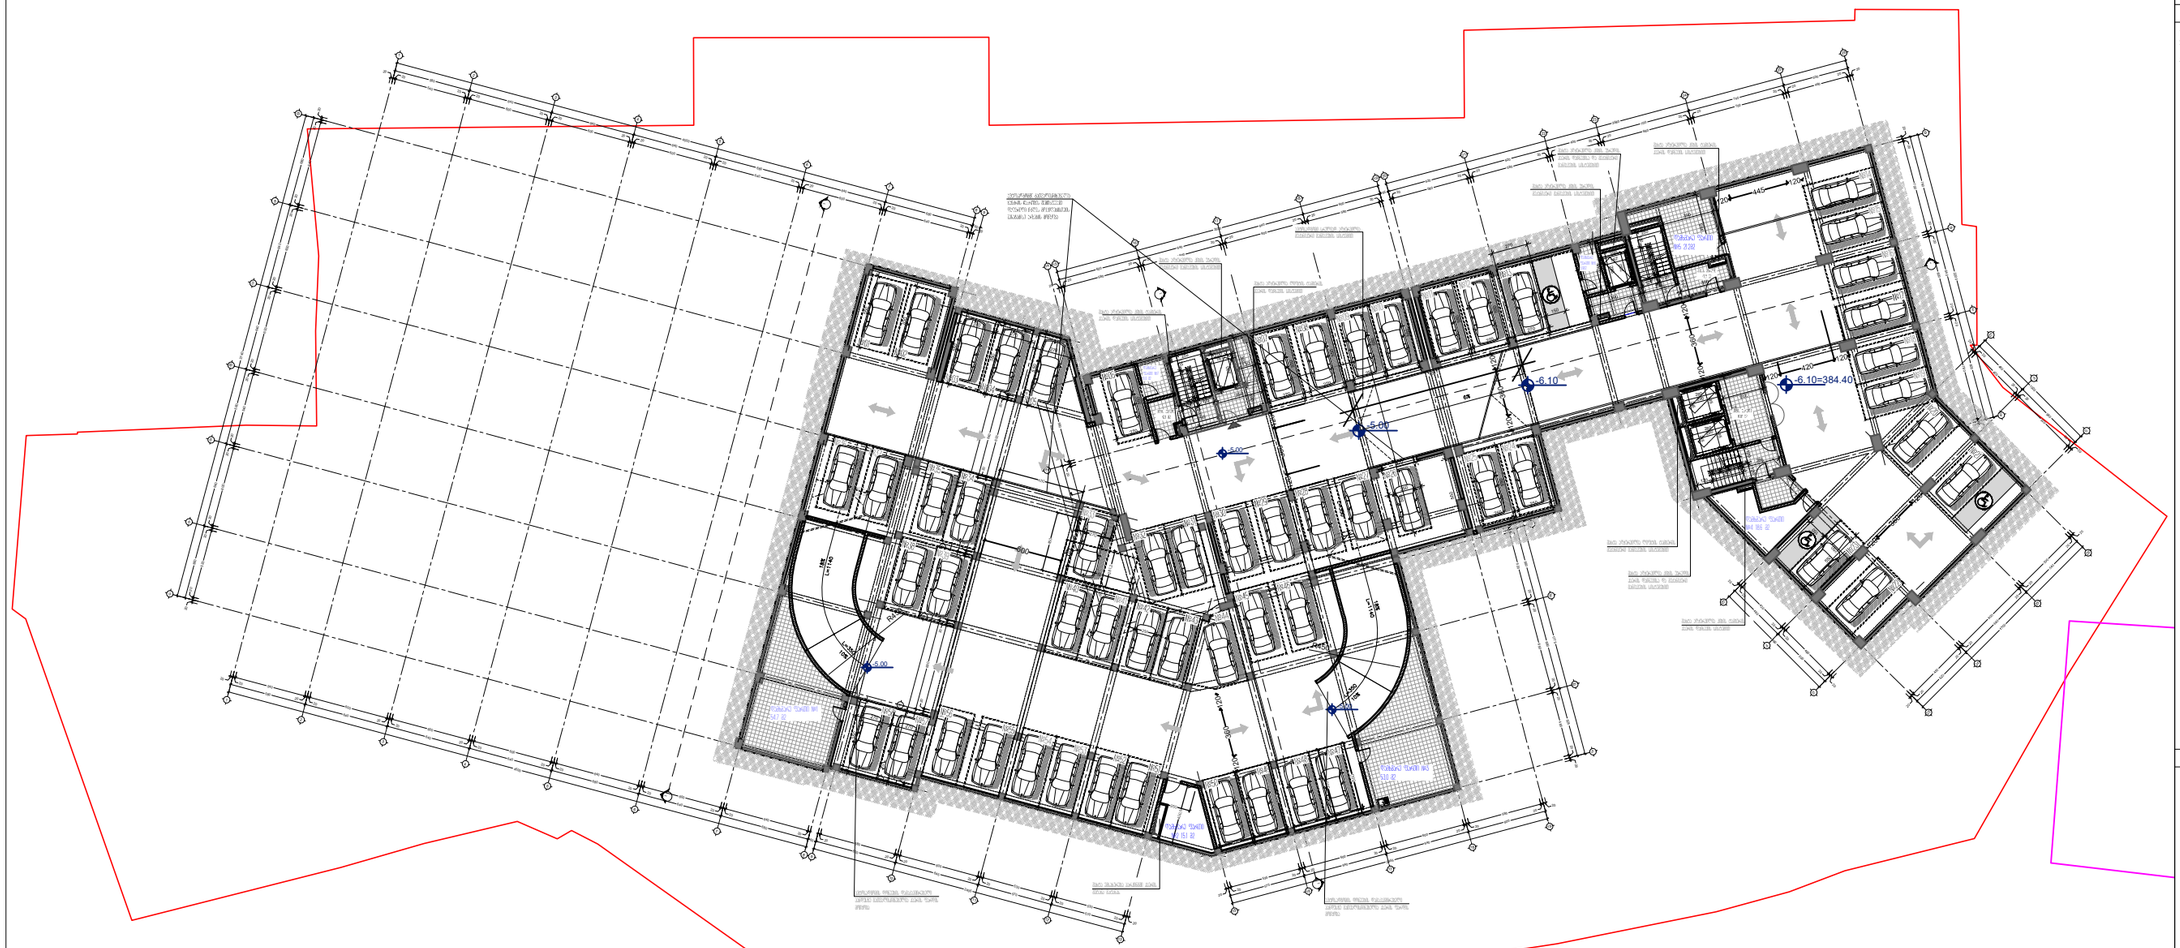

1

3

3

2

2

1

580

4500

540

20 20 20 20

600

20 20

600

20 20

600

20 20

640

20 20

600

20 20

640

20

20

2

640

3

640

4

640

5

680

6

640

7

680

8

60

3740

20 20
640

20 20

600

20 20

600

20 20

540

20 20
600

20 20

520

20 20

680

640

640

580

640 560
ა

ბ

გ

დ

ე

ზ

თ

9

20 20

10

620

2405

580

20 20

605

20 20
530

20 20
530

11

12 13

645

570

570

15'

575

2455

535

20 20

20 20

600

16

640

20 20

17

20 20

18

20 20

19

600

640

560

600

15

620

2500

580

20 20

20 20

600

16

640

20 20

17

20 20

18

20

19

600

640

560

600

20

20

20 20

21

20 20

22

20 20

23

20 20

24

20 20

25

20 20

26

3580

500

460

740

700

700

660 65

400

360

620

580

620

580

14

2200

20 20

700

20 20

600

20 20

780

20 20

740

640

820

მ

პ

რ

ტ

1020

20 20

520

20 20
560

ი

კ

960

20 20

460

20 20
50

ი'

კ

20 20

420

460 ლ

20 20

25'

20 20

ლ

420

460

ა'

ა'

ბ'

გ'

დ'

ე'

თ'

ნ

ნ'

მ'

ლ'

კ'

1775

20 20

650

20 20
690

485

20 20

525

20

520
560 60

1875

20 20

560

20 20

600

20 20 600

640
პ

რ

ს

20 20 20 ო

ნ

ნ'

400
440

155

195 60

3565

500

20 20
600

20
460

20 20

500

20 20
650

20 20

430

20 20

540

640 500 540 690

470 ზ

ე

20 20

20
75

20

1

580 4500

540

20 20

20 20

600

20 20

600

20 20

600

20 20

640

20 20

600

20 20

640

20

2

640

3

640

4

640

5

680

6

640

7

680

8

60

9

20

20 20

110

შახტა აღჭურვილია კიბის ტამბურის

ჰაერის დაწნევის სისტემებით

შახტა აღჭურვილია ლიფტის ტამბურის

ჰაერის დაწნევის სისტემით

შახტა აღჭურვილია კიბის უჯრედის

მექანიკური განიავების სისტემებით

215

360

250

165

130
350 190

შახტა აღჭურვილია კიბის უჯრედის

ჰაერის დაწნევისა და მექანიკური

განიავების სისტემებით

შახტა აღჭურვილია ლიფტის ტამბურის

მექანიკური განიავების სისტემებით

შახტა აღჭურვილია კიბის ტამბურის

ჰაერის დაწნევის სისტემით

შახტა აღჭურვილია კიბის ტამბურის

ჰაერის დაწნევის სისტემებით

600

შახტა აღჭურვილია კიბის უჯრედის

ჰაერის დაწნევისა და მექანიკური

განიავების სისტემებით
380

დამხმარე ფართი

#4 18,6 მ2 კიბის უჯრედის ფართი - 144.7 მ2 დამხმარე ფართი - 174.5 მ2 ავტოსადგომის ფართი - 2302.6 მ2

285

200

250

9

1

12

13

14

1

16

17

18 120 120

120

240

2
3
4
5
6
7
8

10

530

200

230

167

280

დამხმარე

ფართი #7

6.0 m2

დამხმარე

ფართი 39 მ2

R450

R450
ავტოსადგომი სრულიად აღჭურვილია

მექანიკური განიავების სისტემით. 270

150

15

#11

დამხმარე

ფართი #6

5.9m2

#09

#12

#24

#25

#14 #15

#10

#16

#18

#19

#53

#36

#37

#39

#33

#54

#41

150

245

290

260

195
245

290

260

195

1
9

1

12

13

14

15

16

17

18

250

120 120

120

240

2
3
4
5
6
7
8

10

შახტა ემსახურება პარკინგში ჰაერის

შეტანა გატანას. -6.10=384.40 -5.00 -5.00 -5.00 -6.10 -5.00 დამხმარე ფართი #1 54.7 მ2

ავტოსადგომის დონეების დამაკავშირებელი

პანდუსზე გათვალისწინებულია ჰაერის ფარდის

მოწყობა

ავტოსადგომის დონეების დამაკავშირებელი

პანდუსზე გათვალისწინებულია ჰაერის ფარდის

მოწყობა

შახტა აღჭურვილია კიბის უჯრედის

მექანიკური განიავების სისტემებით

360 120

360

550

250

550

270

550

270

250

550

550

270

550

270

360

250

550

550

270

280

200

167

230

120 120

120 120

120

270

450

520

281,2

1317

A-2 ფორმატი დაკვეთა # ფაილის სახელი გეგმა -5.00 ნიშნულზე (ავტოსადგომის

სართული) 1:100 სტადია ინდექსი ფურც. გეგმები.დწგ 1. ნახაზზე ზომები მოცემულია სანტიმეტრებში; 2. ნახაზზე ყველა ცვლილება მშენებლობისას შეთანხმებული უნდა იყოს პროექტის ავტორთან; 3. ფურცლის კორექტირებით ავტომატურად უქმდება წინა ვარიანტი; მასშტაბი თარიღი 20/01/2020 # კორექტ. თარიღი

1

2

3

4

5

6 პროექტის # 1.6.07 6.00 არქიტექტურული ნიშნული ჭრილის ხაზი ღერძის ხაზი

1 SCALE DATE OF ISSUE PAGES REV. DATE STAGE INDEX PAPER SIZE CONTRACT # PROJECT # FILE NAME 126.4მ2 შენობა ნაგებობის უსაფრთხოების წესები თანამდებობა გვარი ხელმოწერა ავტორი დაამუშავა დირექტორი მრავალფუნქციური შენობა (საცხოვრებელი, საოფისე, კომერციული) შეამოწმა რ. xecuriani რ. xecuriani გ.გეგელაშვილი შპს Qsamrewvelo-საინვესტიციო კორპორაცია მსუბუქი mrewvelobaQ გორგასლის ქ. 61 რ. xecuriani გ.გეგელაშვილი

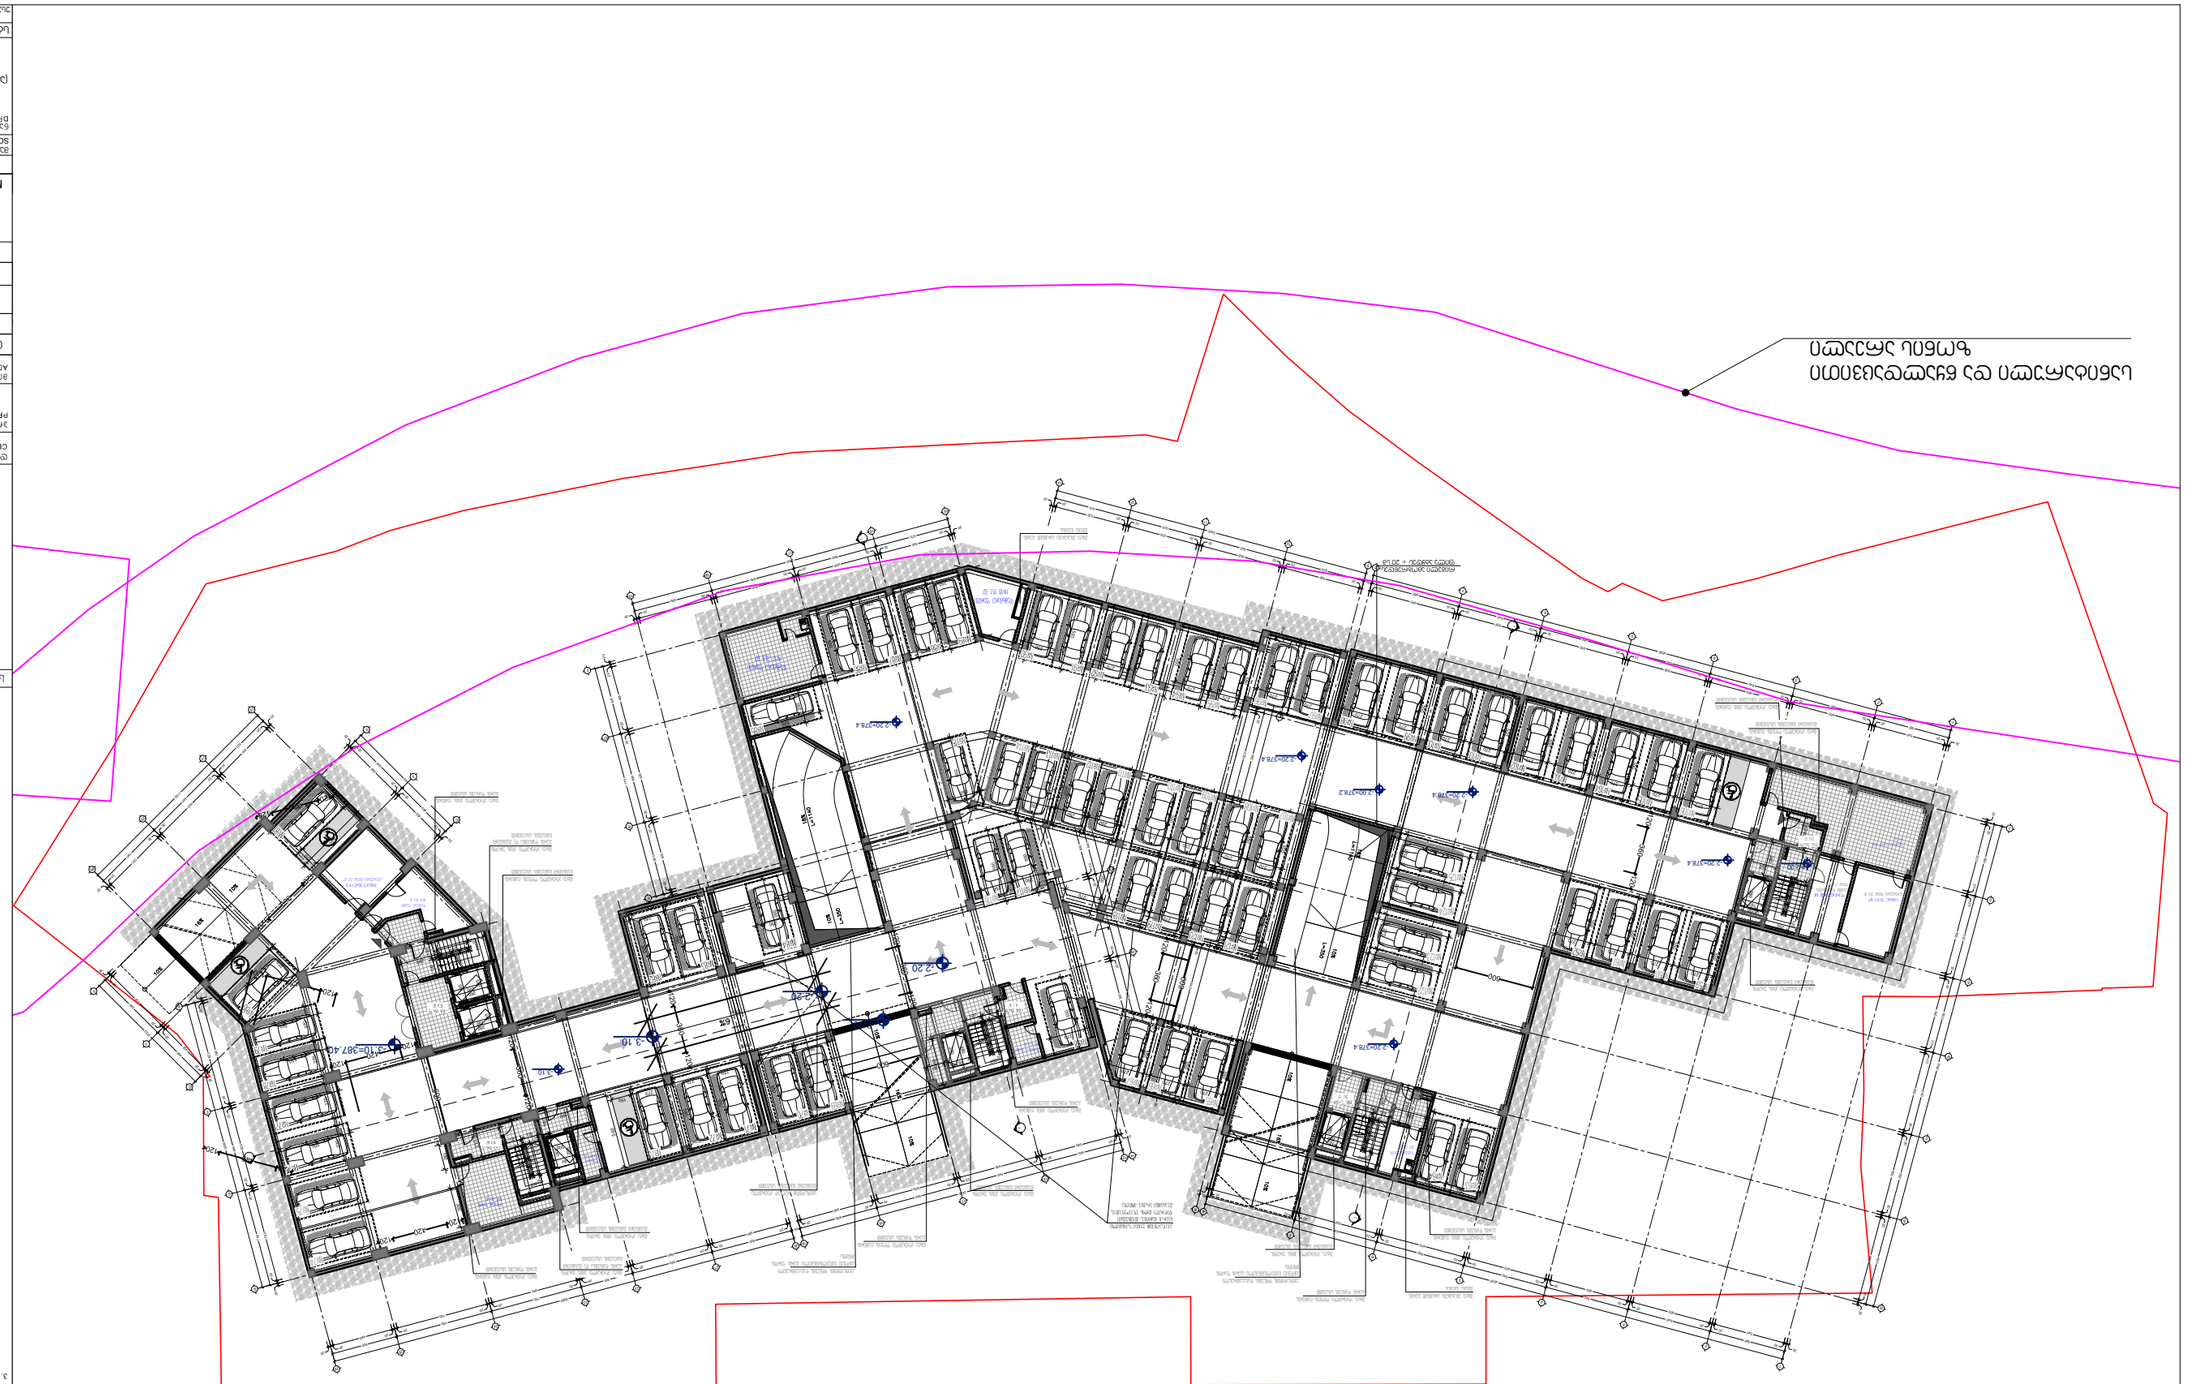

1 3 3 2 2 1 580 4500 540 20 20 20 20 600 20 20 600 20 20 600 20 20 640 20 20 600 20 20 640 20 20 2 640 3 640 4 640 5 680 6 640 7 680 860 3740

20

20

640

20

20

600

20

20

600

20

20

540

20

20

600

20

20
520

20

20

680

640

640

580

640

560

ა

ბ

გ

დ

ე

ზ

თ 9 20 20

10

620

2405

580

20

20

605

20

20

530

20

20

530

11

12

13

645

570

570 15'

575

2455

535

20

20

20

20

600

16

640

20

20

17

20

20

18

20

20

19

600

640

560

600

15

620

2500

580

20

20

20

20

600

16

640

20

20

17

20

20

18 20

19

600

640

560

600

20

20

20

20

21

20

20

22 20

20

23

20

20

24

20

20

25 20

20

26

3580

500

460

740

700

700

660

65

400

360

620

580

620

580

14

2200

20
20

700

20
20

600

20
20

780

20
20

740

640

820

მ

პ

რ

ტ

1020
20

20

520

20

20

560 ი კ

960 20

20

460

20

20

50

ი'

კ

20

20

420
460

ლ

20

20

25'

20

20

ლ

420

460

ა'

ა'

ბ'

გ'

დ'

ე'

თ'

ნ

ნ'

მ'

ლ'

კ'

1775

20
20

650

20
20
690

485

20
20
525

20

520 560

60

1875

20
20

560

20
20

600

20
20

600

640
პ

რ

ს

20
20

20

ო ნნ'

400 440

155 195

60

3565

500

20

20

600

20
460

20

20
500

20

20

650

20

20
430

20

20

540

640

500

540

690

470

ზ

ე

20

20

20
75

20 1 580 4500 540 20 20 20 20 600 20 20 600 20 20 600 20 20 640 20 20 600 20 20 640 20 2 640 3 640 4 640 5 680 6 640 7 680 8 60 920

20

20
110

შახტა აღჭურვილია ლიფტის ტამბურის

ჰაერის დაწნევის სისტემით

შახტა აღჭურვილია კიბის უჯრედის

ჰაერის დაწნევისა და მექანიკური

განიავების სისტემებით

შახტა აღჭურვილია კიბის უჯრედის

ჰაერის დაწნევისა და მექანიკური

განიავების სისტემებით
შახტა აღჭურვილია ლიფტის ტამბურის

მექანიკური განიავების სისტემებით

#69

#123

#122

#125

#124

#60

600

120
360
120

360
120

120

360

120

600

270

550

550

270

550

270

550

270

550

270

200

150

-2.00 550 550 550 280230

250

270

550
250

270

550
150

550

270

550

550 270

550 270
550 270

550

#65

#66 #67

#96

#106 #107 #108

#109 #110

#116

შახტა აღჭურვილია კიბის ტამბურის

მექანიკური განიავების სისტემებით

280

167

230

შახტა ემსახურება პარკინგში ჰაერის

შეტანა გატანას.

შახტა ემსახურება პარკინგში ჰაერის

შეტანა გატანას.

120

360

120

360
120

120

დამხმარე

ფართი #13

6.1m2

დამხმარე ფართი

#15 18.6 m2

რეზერვუარის ოთახი 21,9 მ2

დამხმარე ფართი

#1 8.7 m2

დამხმარე ფართი #10

51,7 m2

რეზერვუარის ოთახი 25.5 მ2

სატუმბი დანადგარების

ოთახი 17.3 მ2 კიბის უჯრედის ფართი - 219.3 მ2 დამხმარე ფართი - 225.7 მ2 ავტოსადგომის ფართი - 3023.5 მ2 შახტა აღჭურვილია ლიფტის ტამბურის

მექანიკური განიავების სისტემებით

#63

290

200 230 1910 1 12131415 1617181920 250 120 120

230

120

270

2

3

4 5678 290

250

390

280

167

200

231 280

167

#97

550

390

200 230

167

295575

#111

#74

#75

250

550

250

550

250

#95

დამხმარე ფართი

#12 6.0 m2

კიბის უჯრედი

36.8 m2

130355

600

ავტოსადგომი სრულიად აღჭურვილია

მექანიკური განიავების სისტემით.

210

180

შახტა აღჭურვილია კიბის უჯრედის

მექანიკური განიავების სისტემით

შახტა აღჭურვილია კიბის უჯრედის

მექანიკური განიავების სისტემით

შახტა აღჭურვილია კიბის უჯრედის

მექანიკური განიავების სისტემით -2.10 600
250 რიგელი ამობრუნდეს, ფილა ატყდეს + 20 სმ 300 190 260 19 1 12131415161718 120 120 120 240 2345678 10 250 19 1 12131415161718 120 120 120 240 2345678 10 250 19 112131415161718 120 120 120 240 2345678 10 250 19 112131415161718 120 120 120 240 2345678 10 250245 290 260 195 245 290 260 195 #61 #114 -2.20=378.4 -3.10=387.40 -2.20=378.4 -3.10 -3.10 -2.20 -2.20 -2.00=378.2 -2.20=378.4 -2.20=378.4 -2.20=378.4 ავტოსადგომის დონეების დამაკავშირებელი პანდუსზე გათვალისწინებულია ჰაერის ფარდის მოწყობა

ავტოსადგომის დონეების დამაკავშირებელი

პანდუსზე გათვალისწინებულია ჰაერის ფარდის

მოწყობა

შახტა აღჭურვილია კიბის ტამბურის

ჰაერის დაწნევის სისტემებით

შახტა აღჭურვილია კიბის ტამბურის

ჰაერის დაწნევის სისტემით

შახტა აღჭურვილია კიბის ტამბურის

ჰაერის დაწნევის სისტემებით

შახტა აღჭურვილია კიბის უჯრედის

მექანიკური განიავების სისტემებით

შახტა აღჭურვილია კიბის ტამბურის

ჰაერის დაწნევის სისტემებით

შახტა აღჭურვილია ლიფტის ტამბურის

ჰაერის დაწნევის სისტემით

სანიტარული და წყალდაცვითი ზონის არეალი 1320 1325 A-2 ფორმატი დაკვეთა # ფაილის სახელი გეგმა -2.00 ნიშნულზე (ავტოსადგომის

სართული) 1:100 სტადია ინდექსი ფურც. გეგმები.დწგ 1. ნახაზზე ზომები მოცემულია სანტიმეტრებში; 2. ნახაზზე ყველა ცვლილება მშენებლობისას შეთანხმებული უნდა იყოს პროექტის ავტორთან; 3. ფურცლის კორექტირებით ავტომატურად უქმდება წინა ვარიანტი; მასშტაბი თარიღი 20/01/2020 # კორექტ. თარიღი 123456 პროექტის # 1.6.07 6.00 არქიტექტურული ნიშნული ჭრილის ხაზი ღერძის ხაზი 1 SCALE DATE OF ISSUE PAGES REV. DATE STAGE INDEX PAPER SIZE CONTRACT # PROJECT # FILE NAME 126.4მ2 შენობა ნაგებობის უსაფრთხოების წესები თანამდებობა გვარი ხელმოწერა ავტორი დაამუშავა დირექტორი მრავალფუნქციური შენობა (საცხოვრებელი, საოფისე, კომერციული) შეამოწმა რ. xecuriani რ. xecuriani გ.გეგელაშვილი შპს Qsamrewvelo-საინვესტიციო კორპორაცია მსუბუქი mrewvelobaQ გორგასლის ქ. 61 რ. xecuriani გ.გეგელაშვილი

1 3 3 2 2 1 580 4500 540 20 20 20 20 600 20 20 600 20 20 600 20 20 640 20 20 600 20 20 640 20 20 2 640 3 640 4 640 5 680 6 640 7 680 8 60 3740

20

20

640

20

20

600

20

20

600

20

20

540

20

20

600

20

20

520

20

20

680

640

640

580

640

560

ა

ბ

გ

დ

ე

ზ

თ 9 20 20

10

620

2405

580

20

20

605

20

20

530

20

20

530

11

12

13

645

570

570 15'

575

2455

535

20

20

20

20

600

16

640

20

20

17

20

20

18

20

20

19

600

640

560

600

15

620

2500

580

20

20

20

20

600

16

640

20

20

17

20

20

18 20

19

600

640

560

600

20

20

20

20

21

20

20

22 20

20

23

20

20

24

20

20

25 20

20

26

3580

500

460

740

700

700

660

65

400

360

620

580

620

580

14

2200

20
20

700

20
20

600

20
20

780

20
20

740

640

820

მ

პ

რ

ტ

1020
20

20

520

20

20

560

ი

კ

960 20

20

460

20

20

50

ი'

კ

20

20

420
460

ლ

20

20

25'

20

20

ლ

420

460

ა'

ა'

ბ'

გ'

დ'

ე'

თ'

ნ

ნ'

მ'

ლ'

კ'

1775

20
20

650

20
20
690

485

20
20
525

20

520 560

60

1875

20
20

560

20
20

600

20
20

600

640
პ

რ

ს

20
20

20

ო

ნ

ნ'

400 440

155 195

60

3565

500

20

20

600

20
460

20

20

500

20

20

650

20

20
430

20

20

540

640

500

540

690

470

ზ

ე

20

20

20

75

20 1 580 4500 540 20 20 20 20 600 20 20 600 20 20 600 20 20 640 20 20 600 20 20 640 20 2 640 3 640 4 640 5 680 6 640 7 680 8 60 920

20

20

110 389.60 389.50 389.65 ღ30 ღ300 შემოსასვლელი საპროექტო ტერიტორიაზე +1.00=391.50 +0.90=391.45 -0.05 -0.30

< < სარბენი ბილიკი > > +0.85 -0.05 +0.15 საფეხმავლო შემოსასვლელი საპროექტო ტერიტორიაზე 220 100.4 მ2 103.7მ2 163.2 მ2 95.2 მ2 88.7 მ2 117.5 მ2 78.6 მ2 +0.90=391.45 15 ჩარ პლაცე #131 #132 #130 #133 #134 #136 #135 #139 #126 #127 1910 17 18192021223242526 250120 120 330 120 270 234567811213141516 280 270#140 1910 1121314151617181920 250 120 120 230 120 270 2345678 1910 1121314151617181920 250 120 120 120 120 270 2345678 1 910 1121314151617181920 250 120 120 185 120 270 2345678 165 104 160 106 160 160 200 200 192 235 195 192 215135 Ø150 192 135 185 192 194 185 Ø150 192 135 185 192 Ø150 192 135 185 192 192 160 225 192 135 185 150 Ø 217 192 195 185 182 შახტა აღჭურვილია კიბის უჯრედის ჰაერის დაწნევისა და მექანიკური განიავების სისტემებით შახტა აღჭურვილია კიბის უჯრედის ჰაერის დაწნევისა და მექანიკური განიავების სისტემებით შახტა აღჭურვილია ლიფტის ტამბურის მექანიკური განიავების სისტემებით 125 370 125 125 370 125 250 550 250 550 250 550 250 550 250 550 550250 550250 550250 550250 550250 250 550 250 550 120 120 360 სახანძრო მართვის ცენტრი 24.1 მ2 300 279 314 430 170 330 525 600 230 184 250 295 380 320 360 418 610 225 179 240 151 90 296 700 979 1150 313 119 1240 საოფისე ფართი შიდა კონტურზე - 533.2 მ2 კიბის უჯრედის ფართი - 463 მ2 დაცვის ოთახი 23,9 მ2 დამხმარე ფართი #19 98,8 მ2 კომერციული ფართი შიდა კონტურზე - 373 მ2 დამხმარე ფართი - 160.7 მ2 ავტოსადგომის ფართი - 603.9 მ2 200 230 167 280 280 167 230 200 141 165 155 1910 1121314151617181920 250 120 120 120 120 270 2345678 475 700 740 440565 790 270 120 200 205 330 410 150 150 680 918 275 დამხმარე ფართი #20 13,9 მ2 124 1350 200 860 600 340 1210 760 490 1300 500 სადარბაზო 69,0 მ2 სადარბაზო 89.0 მ2 სადარბაზო 44.0 მ2 კიბის უჯრედი 27.4 მ2 კიბის უჯრედი და მისაღები 197.1 მ2 200 230 167 280 280 230 167 < < სარბენი ბილიკი > > 1050 420 900 1010 832 575 +1.00 1890 1079 შახტა აღჭურვილია კიბის უჯრედის მექანიკური განიავების სისტემით შახტა აღჭურვილია კიბის უჯრედის მექანიკური განიავების სისტემით შახტა აღჭურვილია კიბის უჯრედის მექანიკური განიავების სისტემით შახტა აღჭურვილია კიბის უჯრედის მექანიკური განიავების სისტემით შახტა აღჭურვილია კიბის უჯრედის მექანიკური განიავების სისტემით +0.90 245 290 260 195 245 290 260 195 19 1 12131415161718 120 120 120 240 2345678 10 250 +0.35 -0.10 96 -0.45 -1 სართულის გეგმა 01 სართულის გეგმა 216245 სათავსოში გათვალისწინებულია ხანძარსაწინააღმდეგო დაცვის სისტემების მიმღებ-საკონტროლო მოწყობილობების მონტაჟი +1.00 +1.00 ±0.00=390.5 +0.15 ±0.00 +0.15 სანიტარული და წყალდაცვითი ზონის არეალი დამხმარე ფართი #21 დამხმარე ფართი #2 A-2 ფორმატი დაკვეთა # ფაილის სახელი გეგმა +0.00 ნიშნულზე 1:100 სტადია ინდექსი ფურც. გეგმები.დწგ 1. ნახაზზე ზომები მოცემულია სანტიმეტრებში; 2. ნახაზზე ყველა ცვლილება მშენებლობისას შეთანხმებული უნდა იყოს პროექტის ავტორთან; 3. ფურცლის კორექტირებით ავტომატურად უქმდება წინა ვარიანტი; მასშტაბი თარიღი 20/01/2020 # კორექტ. თარიღი 123456 პროექტის # 1.6.07 6.00 არქიტექტურული ნიშნული ჭრილის ხაზი ღერძის ხაზი 1 SCALE DATE OF ISSUE PAGES REV. DATE STAGE INDEX PAPER SIZE CONTRACT # PROJECT # FILE NAME 126.4მ2 შენობა ნაგებობის უსაფრთხოების წესები თანამდებობა გვარი ხელმოწერა ავტორი დაამუშავა დირექტორი მრავალფუნქციური შენობა (საცხოვრებელი, საოფისე, კომერციული) შეამოწმა რ. xecuriani რ. xecuriani გ.გეგელაშვილი შპს Qsamrewvelo-საინვესტიციო კორპორაცია მსუბუქი mrewvelobaQ გორგასლის ქ. 61 რ. xecuriani გ.გეგელაშვილი

1

3

3

2

2

1

580

4500

540

20 20

20 20

600

20 20

600

20 20

600

20 20

640

20 20

600

20 20

640

20 20

2

640

3

640

4

640

5

680

6

640

7

680

8

60

3740

20 20
640

20 20
600

20 20

600

20 20

540

20 20

600

20 20

520

20 20

680

640

640

580 640
560

ა

ბ

გ

დ

ე

ზ

თ

9

20 20

10

620

2405

580

20 20

605

20 20
530

20 20
530

11 12 13

645

570

570

15'

575

2455

535

20 20

20 20

600

16

640

20 20

17

20 20

18

20 20

19

600

640

560

600

15

620

2500

580

20 20 20 20 600

16

640

20 20

17

20 20

18

20

19

600

640

560

600

20

20

20 20

21

20 20

22

20 20

23

20 20

24

20 20

25

20 20

26

3580

500

460

740

700

700

660

65

400

360

620

580

620

580

14

2200

20 20

700

20 20

600

20 20

780

20 20

740

640

820

მ

პ

რ

ტ

1020

20 20

520

20 20
560

ი

კ

960

20 20

460

20 20
50

ი'

კ

20 20

420

460 ლ

20 20

25'

20 20

ლ

420

460

ა'

ა'

ბ'

გ'

დ'

ე'

თ'

ნ

ნ'

მ'

ლ'

კ'

1775

20 20

650

20 20
690

485

20 20

525

20

520
560 60

1875

20 20

560

20 20

600

20 20

600

640
პ

რ

ს

20 20

20 ო

ნ

ნ'

400

440

155

195 60

3565

500

20 20
600

20
460

20 20

500

20 20
650

20 20

430

20 20

540 640

500 540
690

470

ზ

ე

20 20

20
75

20

1

580 4500

540

20 20

20 20 600

20 20

600

20 20

600

20 20

640

20 20

600

20 20

640

20

2

640

3

640

4

640

5

680

6

640

7

680

8

60

9

20

20 20

110

1

9

10

1

12

13

14

15

16

17

18

19

20

250

120 120

185

120

270

2

3
4
5
6
7
8

2

2

2

2

2.4 m 2.4 m 13.0 m2

2

2 2.5 m2 6.1 m2 6.1 m2 2.4 m2 394.40 394.40 394.75

280 330 310

270

280 300

300 310

1

9

10 1

12

13

14
15
16
17

18

19
20

250

120 120

120

120

270

2

3

4

5

6

7

8

194

165

316 98

109 104 104 104 104 87 148

148

148

148

148

148

98

Ø150

144
104 200

200 106 161 200
Ø150

1

9
10

1

12

13

14

15

16

17

18

19

20

250

120 120

180

120

270

2
3
4
5
6
7
8

200

230

167 1500 800

1

10

9

1

12

13

14

15

16

17

18

19

20

250

120 120

250

120

270

3

2

4
5
6
7
8

135 185

231 76.4 m2

250 255 +4.00

200

150

150 3.6 m3.6 m 3.6 m 3.6 m 47.4 m2 28.6 m2

180

330 6.4 m2

3.6 m 3.6 m 3.3 m 3.3 m 6.0 m 9.6 m 2.2 m

3.8 m 3.8 m 2.0 m 5.1 m

2

2

2

2

2

2

2

2

2

2

2

2 1.3 m

2

1

9

10

1

12

13

14

15

16

17

18

19

20
250

120 120

120

120

270

2
3
4
5
6
7
8

1

9

10

1
12
13
14
15
16
17
18
19
20

250

120 120

120

120

270

2

3

4

5

6

7

8

1

10

9

1

12

13

14

15

16

17

18

19

20

250

120 120

120

120

270

3

2

4
5
6
7
8

280

200

230

167

1589

1037

1365

200

230

167

150

200 3.7 m 3.7 m

280

310

840

560

210

280

390

500

245

340

310

140

600

370

190

180

310

280

330 330

550

220

155

220
155

530

410 170 200

220

740

740
465

280 340

885

190

750

470

310

490

320

800

310

430

760

260

145

280 590

300

530

210

530

190

190

755 170

190

280

167
230

760

150

150

200

150

300
170

410

310 360

1010

270

190

640

315

440 120 230

150

510

190

180

300

190

300
435

440

740

300 450 300

175

190 220

350

155

300

110 515

300

310 530

300 270

480

510

140

390
180

300

190

230

390
380

470

320

180

200

320

290 290

460 140

320

470

390

230

250
190

450

315 310

250

160 160

360

290

760

490

290 300

340 170

170

260 210

490

370 280 305

310

330

300

290

240

250

100

550

700

120

150

150

220

195

340
335 240

490

300

330

500

720

160

150

შახტა აღჭურვილია კიბის უჯრედის

ჰაერის დაწნევისა და მექანიკური

განიავების სისტემებით
შახტა აღჭურვილია ლიფტის ტამბურის

მექანიკური განიავების სისტემებით
შახტა აღჭურვილია კიბის უჯრედის

ჰაერის დაწნევისა და მექანიკური

განიავების სისტემებით

75

120

550 250

550 250

550 250

550 250

550 250

550 250

550 250

550 250 შახტა აღჭურვილია კიბის უჯრედის

მექანიკური განიავების სისტემით

შახტა აღჭურვილია კიბის უჯრედის

მექანიკური განიავების სისტემით

შახტა აღჭურვილია კიბის უჯრედის

მექანიკური განიავების სისტემით

შახტა აღჭურვილია კიბის უჯრედის

მექანიკური განიავების სისტემით

შახტა აღჭურვილია კიბის უჯრედის

მექანიკური განიავების სისტემით

შახტა აღჭურვილია კიბის უჯრედის

მექანიკური განიავების სისტემით
შახტა აღჭურვილია კიბის უჯრედის

მექანიკური განიავების სისტემით

130

130

160

400

< < სარბენი ბილიკი > >

1890

245

290

260

195

245

290

260

195

580

370

430

67

960 50.3 მ2 51.2 მ2 საზაფხულო ფართი - 247.4 მ2 ბინების ფართი შიდა კონტურზე - 1073.2 მ2 კოერციული ფართი შიდა კონტურზე - 432.1 მ2 65.9 მ2 123.6 მ2 167.5 მ2 47.7 მ2 41.5 მ2 37.4 მ2 37.8 მ2 Abloki N1 ბინა N1 Abloki N1 ბინა N2 Abloki N1 ბინა N4 Abloki N1 ბინა N3 Abloki N2 ბინა N1 Abloki N2 ბინა N2 Abloki N2 ბინა N3 Abloki N2 ბინა N6 Abloki N2 ბინა N5 Abloki N2 ბინა N4 Abloki N4 ბინა N1 Abloki N4 ბინა N2 Abloki N4 ბინა N3 Abloki N4 ბინა N4 Abloki N5 ბინა N2 Abloki N5 ბინა N4 Abloki N Abloki N5 ბინა N5

5 ბინა N6

Abloki N5 ბინა N7

Abloki N5 ბინა N8

Abloki N5 ბინა N1

Abloki N5 ოფისი N2

Abloki N3 ოფისი N2

კიბის უჯრედის ფართი - 409.6 70.7 მ2 53.3 მ2 68.4 მ2 საზოგადოებრივი

ტერასა #1

16.2 m2

საზოგადოებრივი

ტერასა

#2

44.5 მ2 57.2 მ2 62.9 მ2 50.5 მ2 52.2 მ2 90.5 მ2 50.7 მ2 55.9 მ2 40.2 მ2 47.4 მ2 68.9 მ2 სადარბაზო 63.7 მ2 სადარბაზო 10.6 მ2 კიბის უჯრედი 15.6 მ2 კიბის უჯრედი 5.7 მ2 სადარბაზო

68.0 m2

სადარბაზო

64.0 m2

სადარბაზო

42.0 მ2 38.7 მ2 საოფისე ფართი შიდა კონტურზე - 201.1 მ2 დამხმარე ფართი #23 5.1 მ2 დამხმარე ფართი - 5.1

490  სარჭულის გეგმა  სარჭულის გეგმა +4.30 +4.30=394.8 +4.30 +4.25=394.75 +4.30 +4.30 +4.30

1500

1500












პროექტის # 1.6.07 6.00 არქიტექტურული ნიშნული ჭრილის ხაზი ღერძის ხაზი

1 SCALE DATE OF ISSUE PAGES REV. DATE STAGE INDEX PAPER SIZE CONTRACT # PROJECT # FILE NAME 126.4მ2 შენობა ნაგებობის უსა(რჭხოების წესები ჭანამ'ებობა გვარი ხელმოწერა ავტორი 'აამუშავა 'ირექტორი მრავალ(უნქციური შენობა Isacxovrebeli საო(ისე კომერციულიჟ შეამოწმა რ xecuriani რ xecuriani გგეგელაშვილი შპს "სამრეწველო-საინვესტიციო კორპორაცია მსუბუქი მრეწველობა" გორგასლის ქ  რ xecuriani გგეგელაშვილი

1

3

3

2

2

1

580 4500

540

20 20

20 20 600

20 20

600

20 20

600

20 20

640

20 20

600

20 20

640

20 20

2

640

3

640

4

640

5

680

6

640

7

680

8

60

3740

20 20
640

20 20

600

20 20
600

20 20

540

20 20
600

20 20

520

20 20

680

640

640

580

640 560
ა

ბ

გ

დ

ე

ზ

თ

9

20 20

10

620

2405

580

20 20

605

20 20
530

20 20
530

11

12 13

645

570

570

15'

575

2455

535

20 20

20 20

600

16

640

20 20

17

20 20

18

20 20

19

600

640

560

600

15

620

2500

580

20 20

20 20

600

16

640

20 20

17

20 20

18

20

19

600

640

560

600

20

20

20 20

21

20 20

22

20 20

23

20 20

24

20 20

25

20 20

26

3580

500

460

740

700

700

660 65

400

360

620

580

620

580

14

2200

20 20

700

20 20

600

20 20

780

20 20

740

640

820

მ

პ

რ

ტ

1020

20 20

520

20 20
560

ი

კ

960

20 20

460

20 20
50

ი'

კ

20 20

420

460 ლ

20 20

25'

20 20

ლ

420

460

ა'

ა'

ბ'

გ'

დ'

ე'

თ'

ნ

ნ'

მ'

ლ'

კ'

1775

20 20

650

20 20
690

485

20 20

525 20

520
560 60

1875

20 20

560

20 20

600

20 20

600

640
პ

რ

ს

20 20 20 ო

ნ

ნ'

400
440

155

195 60

3565

500

20 20
600

20

460

20 20

500

20 20
650

20 20

430

20 20

540 640

500 540 690

470

ზ

ე

20 20

20
75

20

1

580

4500

540

20 20

20 20

600

20 20

600

20 20

600

20 20

640

20 20

600

20 20

640

20

2

640

3

640

4

640

5

680

6

640

7

680

8

60

9

20

20 20

110

მინაბლოკის კედელი 5.4 მ2 15.6 მ

2 5.2 m2 29.1 m

2 6.5 m2 0.2 m2 0.2 m2

20.9 m

2 6.1 m2 6.1 m2 50.3 m2 53.9 m2 66.1 m2 56.7 m2 102.8 m2 66.8 m2 92.7 m2 92.9 m2 58.9 m2 116.6 m2 +40.60 +40.60 +40.60

0.2 m

2 ბლოკი N4 ბინა N55

ბლოკი N4 ბინა N56

ბლოკი N4 ბინა N57

ბლოკი N4 ბინა N58

ბლოკი N4 ბინა N59

ბლოკი N5 ბინა N19
ბლოკი N5 ბინა N120

ბლოკი N5 ბინა N121

ბლოკი N5 ბინა N122

ბლოკი N5 ბინა N123

ბლოკი N5 ბინა N124

ბლოკი N5 ბინა N126 +40.60 +40.60 132.3 მ

2 38.1 m

2 +40.70 +40.60 +40.60 1.2 m2

Ø150

შახტა აღჭურვილია კიბის უჯრედის

ჰაერის დაწნევისა და მექანიკური

განიავების სისტემებით
შახტა აღჭურვილია ლიფტის ტამბურის

მექანიკური განიავების სისტემებით 330.7 მ2 Abloki N1 ოფისი N12 100.2 მ2 Abloki N1 ოფისი N13 +40.60 +40.70 საზაფხულო ფართი - 291.3 მ2 ბინების ფართი შიდა კონტურზე - 740.1 მ2 საოფისე ფართი შიდა კონტურზე - 430.9 მ2 კიბის უჯრედის ფართი - 251.0 მ2 135.5 მ2 ტერასა დამხმარე ფართი - 7.2 მ2

2021

1243

1

9

10 1

12

13

14

15
16
17
18

19
20

250

120 120

120

120
270

2

3

4

5

6

7

8 280

200

230

167

1
9
10

1

12

13

14

15

16

17

18

19

20

250

120 120

180
120

270

2
3
4
5
6
7
8

2

2

2

2 2.4 m 2.4 m 2.5 m 2.4 m 3.6 m23.6 m 2 3.6 m23.6 m2 61.2 m2 53.3 m2

1
9

10

1

12

13

14

15

16

17

18

19

20
250

120 120

120

120

270

2
3
4
5
6
7
8 280

200

230

167

კიბის უჯრედი

29.4 m2

სადარბაზო

63.7 m2

სადარბაზო

89.7 m2

კიბის უჯრედი

52.6 m2

კიბის უჯრედი

15.6 m2

შახტა აღჭურვილია კიბის უჯრედის

ჰაერის დაწნევისა და მექანიკური

განიავების სისტემებით

შახტა აღჭურვილია კიბის უჯრედის

მექანიკური განიავების სისტემით

შახტა აღჭურვილია კიბის უჯრედის

მექანიკური განიავების სისტემით

შახტა აღჭურვილია კიბის უჯრედის

მექანიკური განიავების სისტემით

შახტა აღჭურვილია კიბის უჯრედის

მექანიკური განიავების სისტემით

შახტა აღჭურვილია კიბის უჯრედის

მექანიკური განიავების სისტემით

შახტა აღჭურვილია კიბის უჯრედის

მექანიკური განიავების სისტემით
შახტა აღჭურვილია კიბის უჯრედის

მექანიკური განიავების სისტემით

50

140

160

290

170

280 310 330

410

550

190

570

390

340

740

500

305 460

540

315

450

350 160

330

160

270
630

290

300 490

300

155

310

305

570

390

230

210

200 620
270 280 550 200 140 180

410

280

310

840

245

180

220 195

340
335

240

490

300

330

500

360

210

160

240

310

170

140 480

300 330
460

780

250

560

170 250
310

820

270

305

180

430 480
610

200

200

240

145

130

170

480

350

315
170

120

585

330

450

365

400
370

180

550

130

300

280
167

230

200

130

640 12 სართულის გეგმა 13 სართულის გეგმა სამანქანო სართულის გეგმა

310

410

410

570

245

290

260

195
245

290

260

195

არაექსპლუირებადი სახურავი

დამხმარე

ფართი

#24

7.2 მ2 A-2 ფორმატი დაკვეთა # ფაილის სახელი გეგმა +40.60 ნიშნულზე 1:100 სტადია ინდექსი ფურც. გეგმები.დწგ 1. ნახაზზე ზომები მოცემულია სანტიმეტრებში; 2. ნახაზზე ყველა ცვლილება მშენებლობისას შეთანხმებული უნდა იყოს პროექტის ავტორთან; 3. ფურცლის კორექტირებით ავტომატურად უქმდება წინა ვარიანტი; მასშტაბი თარიღი 20/01/2020 # კორექტ. თარიღი

1

2

3

4

5

6 პროექტის # 1.6.07 6.00 არქიტექტურული ნიშნული ჭრილის ხაზი ღერძის ხაზი

1 SCALE DATE OF ISSUE PAGES REV. DATE STAGE INDEX PAPER SIZE CONTRACT # PROJECT # FILE NAME 126.4მ2 შენობა ნაგებობის უსაფრთხოების წესები თანამდებობა გვარი ხელმოწერა ავტორი დაამუშავა დირექტორი მრავალფუნქციური შენობა (საცხოვრებელი, საოფისე, კომერციული) შეამოწმა რ. xecuriani რ. xecuriani გ.გეგელაშვილი შპს Qsamrewveloსაინვესტიციო კორპორაცია მსუბუქი mrewvelobaQ გორგასლის ქ. 61 რ. xecuriani გ.გეგელაშვილი

1

3

3

2

2

1

580

4500

540

20 20 20 20

600

20 20

600

20 20

600

20 20

640

20

20

600

20 20

640

20

20 2

640

3

640

4

640

5

680

6

640

7

680

8

60

3740

20 20
640

20 20
600

20 20

600

20 20

540

20 20

600

20 20

520

20 20

680

640

640 580
640

560

ა

ბ

გ

დ

ე

ზ

თ

9

20 20

10

620

2405

580

20 20

605

20 20
530

20 20
530

11 12 13

645

570

570

15'

575

2455

535

20 20 20 20

600

16

640

20 20

17

20 20

18

20 20

19

600

640

560

600

15

620

2500

580

20 20

20 20

600

16

640

20 20

17

20 20

18

20

19

600

640

560

600

20

20

20 20

21

20 20

22

20 20

23

20 20

24

20 20

25

20 20

26

3580

500

460

740

700

700

660

65

400

360

620

580

620

580

14

2200

20 20

700

20 20

600

20 20

780

20 20

740

640

820

მ

პ

რ

ტ

1020

20 20

520

20 20
560

ი

კ

960

20 20

460

20 20
50

ი'

კ

20 20

420

460 ლ

20 20

25'

20 20 ლ

420

460

ა'

ა'

ბ'

გ'

დ'

ე'

თ'

ნ

ნ'

მ'

ლ'

კ'

1775

20 20

650

20 20
690

485

20 20

525

20

520
560 60

1875

20 20

560

20 20

600

20 20

600

640
პ

რ

ს

20 20

20 ო

ნ

ნ'

400
440

155

195 60

3565

500

20 20
600

20
460

20 20

500

20 20
650

20 20

430

20 20

540

640

500

540

690

470

ზ

ე

20 20

20
75

20

1

580

4500

540

20 20 20 20

600

20 20

600

20 20

600

20 20

640

20 20

600

20 20

640

20

2

640

3

640

4

640

5

680

6

640

7

680

8

60

9

20

20 20

110 +43.04 +43.90 4.0 m2 +44.00 +43.90

165

316 98

109 104 104 104 104 87 150

150

150

150

150

150

98

98

Ø150

343

1

10

9
1

12

13

14

15

16

17

18

19

20

250

120 120

250

120

270

3

2
4
5
6
7
8

1

9

10 1

12

13

14

15

16

17

18

19

20

250

120 120

185
120

270

2

3
4
5
6
7
8

194

165 +43.90 335.0 მ2 Abloki N1 ოფისი N14

1000

მინაბლოკის კედელი საზაფხულო ფართი - 4.0 მ2 საოფისე ფართი შიდა კონტურზე - 331.0 მ2 კიბის უჯრედის ფართი - 132.4 მ2 დამხმარე ფართი - 16.5 მ2 +43.90

260
200

250 +43.90

1

9

10

1

12
13
14
15
16

17

18
19
20

250

120 120

120

120

270

2

3

4

5

6

7

8 280

200

230

167

280
167

230 200

კიბის უჯრედი

15.6 m2

კიბის უჯრედი

52.0 m2

290

510 75

120

შახტა აღჭურვილია კიბის უჯრედის

ჰაერის დაწნევისა და მექანიკური

განიავების სისტემებით

შახტა აღჭურვილია კიბის უჯრედის

ჰაერის დაწნევისა და მექანიკური

განიავების სისტემებით
შახტა აღჭურვილია ლიფტის ტამბურის

მექანიკური განიავების სისტემებით სამანქანო სართულის გეგმა 14 სართულის გეგმა კიბის უჯრედი 3.4 მ2

კიბის უჯრედი

31.4 m2

245

290

260

195
245

290

260

195

დამხმარე

ფართი

#26

8.0 m2

დამხმარე

ფართი

#25

8.5 მ2 A-2 ფორმატი დაკვეთა # ფაილის სახელი გეგმა +43.90 ნიშნულზე 1:100 სტადია ინდექსი ფურც. გეგმები.დწგ 1. ნახაზზე ზომები მოცემულია სანტიმეტრებში; 2. ნახაზზე ყველა ცვლილება მშენებლობისას შეთანხმებული უნდა იყოს პროექტის ავტორთან; 3. ფურცლის კორექტირებით ავტომატურად უქმდება წინა ვარიანტი; მასშტაბი თარიღი 20/01/2020 # კორექტ. თარიღი

1

2

3

4

5

6 პროექტის # 1.6.07 6.00 არქიტექტურული ნიშნული ჭრილის ხაზი ღერძის ხაზი

1 SCALE DATE OF ISSUE PAGES REV. DATE STAGE INDEX PAPER SIZE CONTRACT # PROJECT # FILE NAME 126.4მ2 შენობა ნაგებობის უსაფრთხოების წესები თანამდებობა გვარი ხელმოწერა ავტორი დაამუშავა დირექტორი მრავალფუნქციური შენობა (საცხოვრებელი, საოფისე, კომერციული) შეამოწმა რ. xecuriani რ. xecuriani გ.გეგელაშვილი შპს Qsamrewveloსაინვესტიციო კორპორაცია მსუბუქი mrewvelobaQ გორგასლის ქ. 61 რ. xecuriani გ.გეგელაშვილი