გენგეგმა მ.1:500

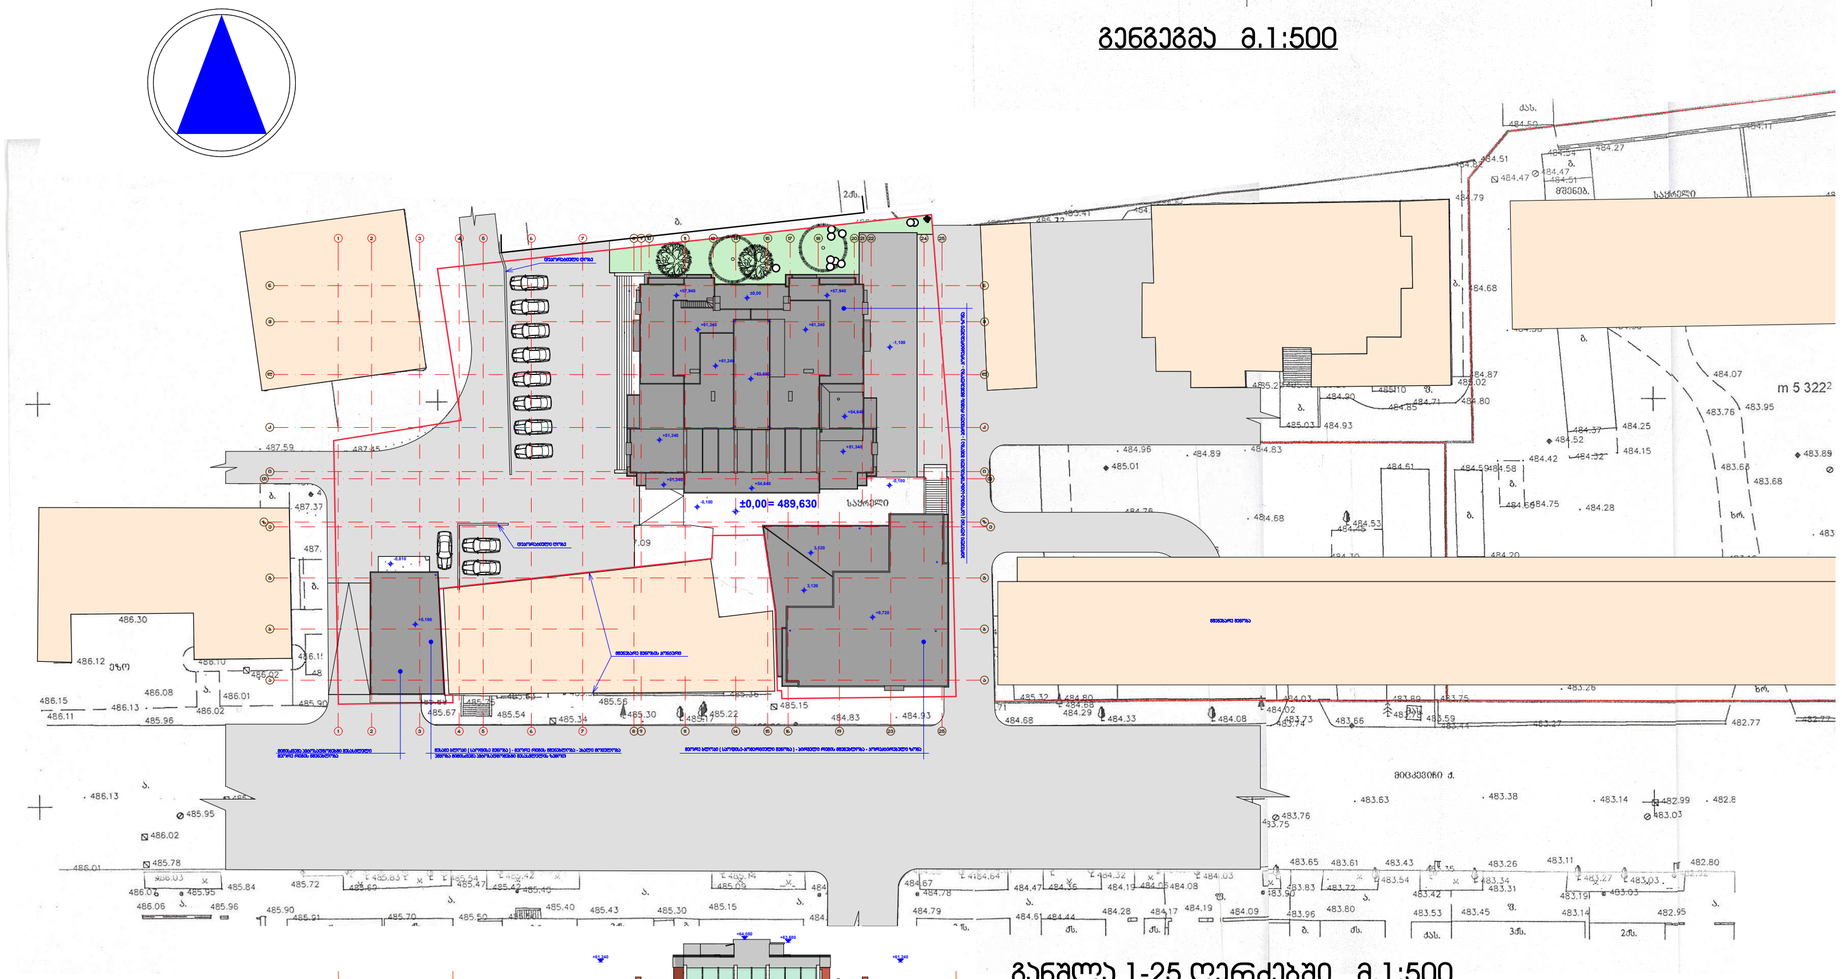

განშლა 1-25 ღერძებში მ.1:500

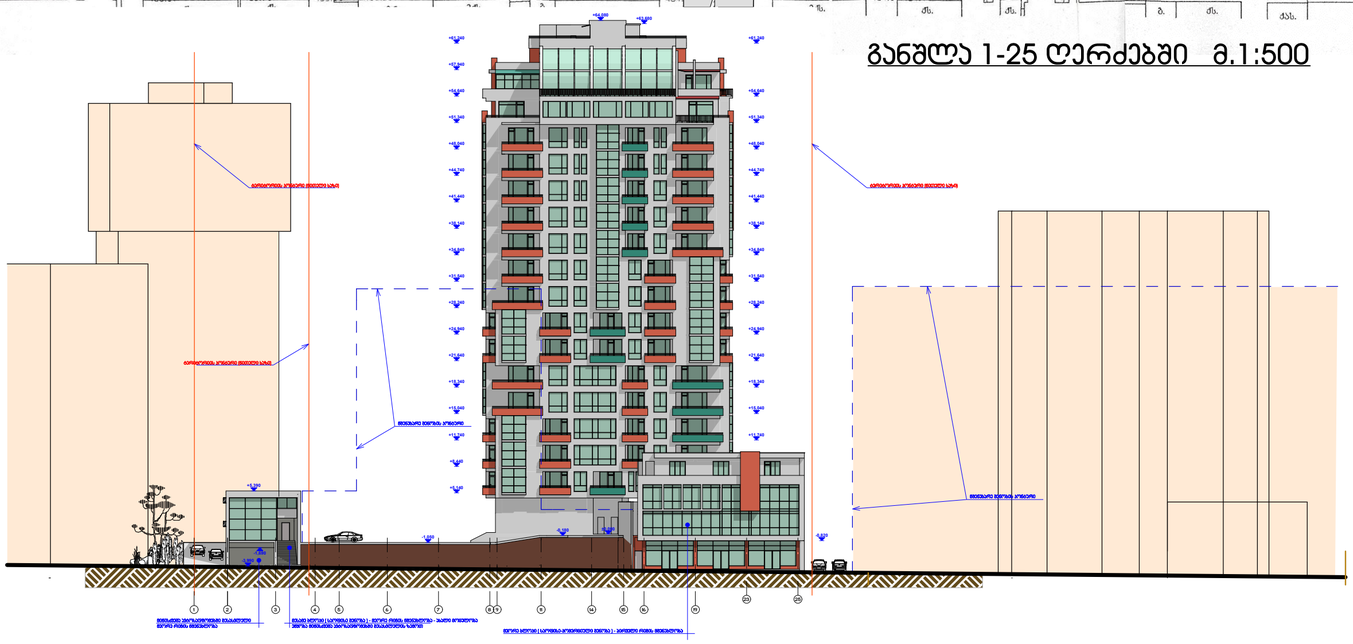

ნახაზების სია

ფურცლები	ნახაზების დასონათვალი	063. №
ას-1	გენგეგმა. განაშლა. ნახაზების სია. ტექნიკური მონაცემები	0001
ას-2	მიწისქვეშა პარკინგსადგომისა და კომერციული მეწინავის გეგმა	0002
ას-3	პირველი სართულის გეგმა 0,00 ნიშნულზე	0003
ას-4	ანტრესოლის გეგმა	0004
ას-5	მეორე სართულის გეგმა 5,140 და 3,300 ნიშნულებზე	0005
ას-6	მესამე სართულის გეგმა 8,440 და 6,600 ნიშნულებზე	0006
ას-7	მეოთხე სართულის გეგმა 11,740 ნიშნულზე	0007
ას-8	მეხუთე სართულის გეგმა 15,040 ნიშნულზე	0008
ას-9	მეექვსე სართულის გეგმა 18,340 ნიშნულზე	0009
ას-10	მეშვიდე სართულის გეგმა 21,640 ნიშნულზე	0010
ას-11	მერვე სართულის გეგმა 24,940 ნიშნულზე	0011
ას-12	მეცხრე სართულის გეგმა 28,240 ნიშნულზე	0012
ას-13	მეათე სართულის გეგმა 31,540 ნიშნულზე	0013
ას-14	მეთერთმეტე სართულის გეგმა 34,840 ნიშნულზე	0014
ას-15	მეთორმეტე სართულის გეგმა 38,140 ნიშნულზე	0015
ას-16	მეცამეტე სართულის გეგმა 41,440 ნიშნულზე	0016
ას-17	მეთოთხმეტე სართულის გეგმა 44,740 ნიშნულზე	0017
ას-18	მეთხუთმეტე სართულის გეგმა 48,040 ნიშნულზე	0018
ას-19	მეთექვსმეტე სართულის გეგმა 51,340 ნიშნულზე	0019
ას-20	მეჩვიდმეტე სართულის გეგმა 54,640 ნიშნულზე	0020
ას-21	მეთვრამეტე სართულის გეგმა 57,940 ნიშნულზე	0021
ას-22	სართულის გეგმა 61,240 ნიშნულზე	0022
ას-23	სახურავის გეგმა	0023
ას-24	ფასადი 1-25 ღერძებში	0024
ას-25	ფასადი ა-ა ღერძებში	0025
ას-26	ფასადი 6-ა ღერძებში	0026
ას-27	ფასადი 25-2 ღერძებში	0027
ას-28	ჭრილი 1-1	0028
ას-29	ჭრილი 2-2	0029
ას-30	ჭრილი 3-3	0030
ას-31	ჭრილი 4-4	0031
ას-32	ჭრილი 5-5	0032
ას-33	ჭრილი 6-6	0033

შენიშვნები:

1. ნახაზზე ზომები მოცემულია მმ-ში
2. ნახაზზე ნიშნულები მოცემულია მ-ში
3. აბსოლიტური 0,000=489,630

2013	შპს „თბილისის არქიტექტურული პროექტების სახელოსნო"		რუბიკონი		
დირექტორი	მ. არჯევიძე		ქ. თბილისში, ალ.ყაზბეგისა და მიცკევიჩის ქუჩებს შორის მდებარე ამხ.ჯავრისთავლო-2006წ-ის პეტნიერ მიწის ნაკვეთზე მრავალსართულიანი ინდივიდუალური საბინაო ნაგებობის სახლისა და კომერციული მეწინავის პროექტი		
პრ. პატრონი	ა. გვენცაძე				
დამამუშავა	ა. გვენცაძე		მრავალსართულიანი ინდივიდუალური საცხოვრებელი სახლი და კომერციული მეწინავე	სტადია	მარკა	ფ-ბი
				მ.6	ას-1	33
			გენგეგმა. განაშლა. ტექნიკური მარკირებები	063. №	დაკვეთა	
				0001	სპრ. 02-2012	