5,9 м2

75,1 м2

72,8 м2

149,2 м2 79,5 м2 137,4 м2

11,6 м2

17,2 м2

337,3 м2

111,4 м2

65,8 м2

16,4 м2

592,1 м2 681,3 м2

1 500
3 135

600

370

600

370

600

370

2 300

370

600

370

600

370

600

370

470

1 20

800

470

470

1 20

1 800

2 300

6 000

3 560

6 00

3 560
988
2 300

6 000

3 560

800
2 100

1 797

2 300

2 300

1 100
2 300

1 100

2 200

5 100

2 200

5 100

800
2 300

400 5 900 400 5 100 400 6 200 400 6 200 400 4 100 400

3 772 400 5 600 400 4 528 400 2 600 400 5 600 400 6 000 400 12 400 400 9 900 400 5 900 400 6 200 400 6 200 400

200 6 150 100 6 300 100 6 150 400

100

400 18 725 100

13 919 6 400 400 5 900

6 400

400 5 600 400

900

100

500

400

13 200

400

400

1 525 650 2 325 825 650 825 1 675 650 1 900 2 350 425 600 875 650 875 1 625 650 825 2 296 650 1 554

19 600

2 637 200

400 5 400 400 5 975 400 6 550 100

100 9 887 400

400 5 900 300

400 5 900 300

6 400

65 200

3 000 6 000 6 400 6 400 900 1 000 4 500 3 500 2 800 4 000 2 800 3 500 4 500 800 6 400 1 500 2 237 200 200 5 100 400 5 700 500 200 1 000 4 100

6 375 6 375 6 375 600 5 400 900 5 500 6 600 6 600 4 500 6 200

800 5 600 5 500

75 737

19 125 6 400 30 300

55 825

13 919 13 100 5 329 1 171 17 700 6 200

57 419

971 400

1 788

2 491

4 172 6 000 4 928 3 000 6 000 6 400 6 400 900 5 500 6 300 4 000 2 537 6 400 6 400 6 400

6 375 5 950 1 000 5 400 1 000 5 300 1 000 4 329 1 171 6 600 6 600 4 500

4 172 6 000 4 928

2 178

2 827

-4,700 (484,930 ტროტუარის ნიშნული)

-3,990

-3,990

-3,990

-3,640

-4,380

-3,640

5 5

6 6

1 1

3 3

4

4

2 2

სავაჭრო
დარბაზი

ტერიტორიის კონტური (წითელი ხაზი)

მიწისქვეშა ავტოსადგომისა და კომერციული
შენობის გეგმა -3.640 და -4.380 ნიშნულებზე

a

b

d

z

i

k

l

m

n

1 2 3 4 6 7

8

5 9 11 12 14 15 17 18

20 21 22

10 24 25

a

k

l

m

b

g

n

e

z

T

i

1 2 3 4 6 7 16 19 23 25

8

5 9 11 14 15

მიწისქვეშა ავტოსადგომისა და კომერციული შენობის გეგმა -3.640 და -4.380 ნიშნულებზე მ.1:100

მშენებარე შენობის კონტური

სავაჭრო
დარბაზი

სავაჭრო
დარბაზი

სართულის ტექნიკურ მონაცემები:
შენიშვნები:

1. ნახაზზე ზომები მოცემულია მმ-ში
2. ნახაზზე ნიშნულები მოცემულია მ-ში

3.ყვითლად ნაჩვენებია კორექტირებული ზონები

(იხ. განმარტებითი ბარათი)

ინვ. # დაკვეთა

33

დირექტორი

პრ. ავტორი

დაამუშავა

მ. არაბიძე

ა. გვენეტაძე

ა. გვენეტაძე

2013

sapr. 02-2012

რ უ ბ ი კ ო ნ ი შეზღუდული

pasuxismgeblobis
საზოგადოება

სტადია მარკა ფ-ბი
მრავალსართულიანი ინდივიდუალური
საცხოვრებელი სახლი და კომერციული
შენობა

ქ. თბილისში, ალ.yazbegisa და მიცკევიჩის ქუჩებს შორის მდებარე ამხ."საბურთალო-
2006"-ის კუთვნილ მიწის ნაკვეთზე მრავალსართულიანი ინდივიდუალური
საცხოვრებელი სახლისა და კომერციული შენობის კორექტირებული პროექტი

m.n

0002

as-2

b1

d1

z1

i1

231 201

o

დამხმარე
სათავსი

დამხმარე
სათავსი

დამხმარე
სათავსი

დამხმარე
სათავსი

დამხმარე
სათავსი

დამხმარე
სათავსი

1. სართულის საერთო ფართი - 2 336,6 მ2
მათ შორის:

ა) სართულზე კომერციული ფართი - 622,0 მ2
ბ) მოწისქვეშა ავტოსადგომის ფართი - 1 348,5 მ2
გ) დამხმარე სათავსების ფართი - 348,9 მ2
დ) სადარბაზო კიბის უჯრედებით - 17,2 მ2
2. ღია ბაქნები, პანდუსები, კიბეები ტერიტორიაზე - 16,4 მ2
3. სართულის საანგარიშო ფართი გარე კონტურზე (კ-2) - 418,6 მ2

20,3 м2

41,5 м2

5,2 м2

194,7 м2

2,7 м2
103,5 м2

20,3 м2 20,3 м2

45,4 м2

19,3 м2

16,3 м2

56,6 м2

224,6 м2

5,0 м2

71,4 м2

67,5 м2

57,7 м2

62,8 м2

61,7 м2

35,7 м2

31,7 м2

17,4 м2

13,8 м2

91,0 м2

1,3 м2
2,4 м2

210,6 м2

17,6 м2

66,0 м2

33,7 м2

5,7 м2

4,1 м2

7,2 м2 7,3 м2

39,1 м2

19,2 м2

9,1 м2

73,3 м2

25,0 м2

4 350

5 400

4 350

5 800

4 350

3 700

600

1 360

1 850

1 825
2 100

2 175

1 850

1 825

6 000

5 360

5 360

1 294

1 760

5 700

19 520

6 360

1 266
2 400

1 550
2 400

1 850

1 825

1 775

983

900
2 300 2 300

900
800
2 300

2 300

800

900
2 300

2 100

800

873
2 660

5 600

5 360

900

2 100

2 220

900

2 220

1 400

900
2 300

2 100

800

900

2 300

2 300

900

2 300

900

900
2 300

90

2 300

2 300

900

800
2 300

1 500

2 660

800

2 300

1 000

2 247

1 000

2 400

400 6 750 100 6 300 100 6 750 400

4 040

100

300

400

640 19 520 640

1 000 800 3 700 800 2 300 800 3 200 2 800 800 2 400 800 2 300 800 3 700

4 700 800 5 100 800 3 600 800 11 400

300 5 500 100 6 400 100 5 900 100 4 900 300

100 2 500 100 1 200 100 7 700 100 7 200 100 4 200 300

400 7 700 300 9 200 300 7 700 400

400 11 500 300 6 500 100 8 800 400 100 2 850 100 6 050 100

100 5 400 400

400 11 400 400

400 11 500 300

100 1 582 100 7 118 400

100 3 300

100 5 500 400

100 4 200

400 3 100 100 3 000 400

300 1 750 100 1 750 400

400 5 200 200

300 4 500

4 500

100 6 675 200 6 175 200 6 075 400

4 425 100 1 650 200

400 3 200 100 3 450 100 3 050 200 3 050 100

100 3 190 200 1 910 200

300 100 14 519 400 1 900

400 5 600 100

2 102

5 500 2 169
400 5 600 400 2 522 400

6 400

1 594 400 5 975 400 5 550

3 000 6 000 6 400 6 400 900 5 500 6 300 4 000 2 537 6 400 6 400 6 400

9 321 42 043 20 800

5 200 6 000 3 900 3 000 6 000 6 400 6 400 900 1 000 4 500 3 500 2 800 4 000 2 800 3 500 4 500 1 000 1 100 6 600 2 237

19 925 6 700 23 600

6 375 6 375 6 375 600 5 400 900 5 500 6 600 6 600 4 500 6 200

50 225

400 1 000

1 370

420 2 800 420

800 570

420 2 800 420

420

2 491

2 178

6 000 4 928

6 375 5 950 1 000 5 400 1 000 5 300 1 000 4 329 1 171 6 600 6 600 4 500

-1,050 -0,180

±0,000=489,63

±0,000=489,63

-1,100

-0,180

-0,180

-0,180

-0,810

-0,810

-1,050

-0,180

-0,180

5 5

6 6

1 1

3 3

4

4

2 2

მშენებარე შენობის კონტური

პირველი სართულის გეგმა 0.000 ნიშნულზე მ.1:100

a

b

d

z

i

k

l

m

n

2 3 4 6 7

8

5 9 11 12 14 15 17 18

20 21 22

10 24 25

a

k

l

m

b

g

n

z

i

2 3 4 6 7 16 19 23 25

8

5 9 11 14 15

ოფისი ოფისი ოფისი

ტერიტორიის კონტური (წითელი ხაზი)

ოფისი

ოფისი

ოფისი ოფისი

პირველი სართულის გეგმა
0.000 ნიშნულზე

ოფისი

ოფისი

ოფისი

ღობე

ღობე

მიწისქვეშა ავტოსადგომებში შესასვლელი მესამე ბლოკი (საოფისე შენობა) - მეორე რიგის მშენებლობა - ახალი მოცულობა

ეწყობა მიწისქვეშა ავტოსადგომებში შესასვლელის ზემოთ

სართულის ტექნიკურ მონაცემები:

ოფისი

ოფისი

დამხმარე
სათავსი

დაცვა

ოფისი

1. სართულის საერთო ფართი - 1 089,8 მ2
მათ შორის:

ა) ოფისების ფართი - 875,3 მ2
ბ) კიბის უჯრედი, კორიდორები - 150,4 მ2
გ) დამხმარე სათავსების ფართი - 25,0 მ2
დ) სართულზე საზაფხულო ფართი - 39,1 მ2
2. ღია ბაქნები, პანდუსები, კიბეები ტერიტორიაზე - 528,8 მ2
3. სართულის საანგარიშო ფართი გარე კონტურზე (კ-2) - 993,6 მ2
4. განაშენიანების კოეფიციენტის საანგარიშო ფართი (კ-1) - 1 816,4 მ2
5. გამწვანების კოეფიციენტის საანგარიშო ფართი (კ-3) - 194,7 მ2

1

1

შენიშვნები:

1. ნახაზზე ზომები მოცემულია მმ-ში
2. ნახაზზე ნიშნულები მოცემულია მ-ში
3.ყვითლად ნაჩვენებია კორექტირებული ზონები
და ახალი მოცულობა (იხ. განმარტებითი ბარათი)

ინვ. # დაკვეთა

33

დირექტორი
პრ. ავტორი
დაამუშავა

მ. არაბიძე
ა. გვენეტაძე
ა. გვენეტაძე

2013

sapr. 02-2012

რ უ ბ ი კ ო ნ ი შეზღუდული

pasuxismgeblobis
საზოგადოება

სტადია მარკა ფ-ბი
მრავალსართულიანი ინდივიდუალური
საცხოვრებელი სახლი და კომერციული
შენობა

ქ. თბილისში, ალ.yazbegisa და მიცკევიჩის ქუჩებს შორის მდებარე ამხ."საბურთალო-
2006"-ის კუთვნილ მიწის ნაკვეთზე მრავალსართულიანი ინდივიდუალური
საცხოვრებელი სახლისა და კომერციული შენობის კორექტირებული პროექტი

m.n

0003

as-3

b1

d1

z1

i

1

e

T

o

ტერასა

ოფისი ოფისი

ღობე (ფრაგმენტი)

zedxedi

winxedi

400 3 600 400 1 200

200
1 100 100

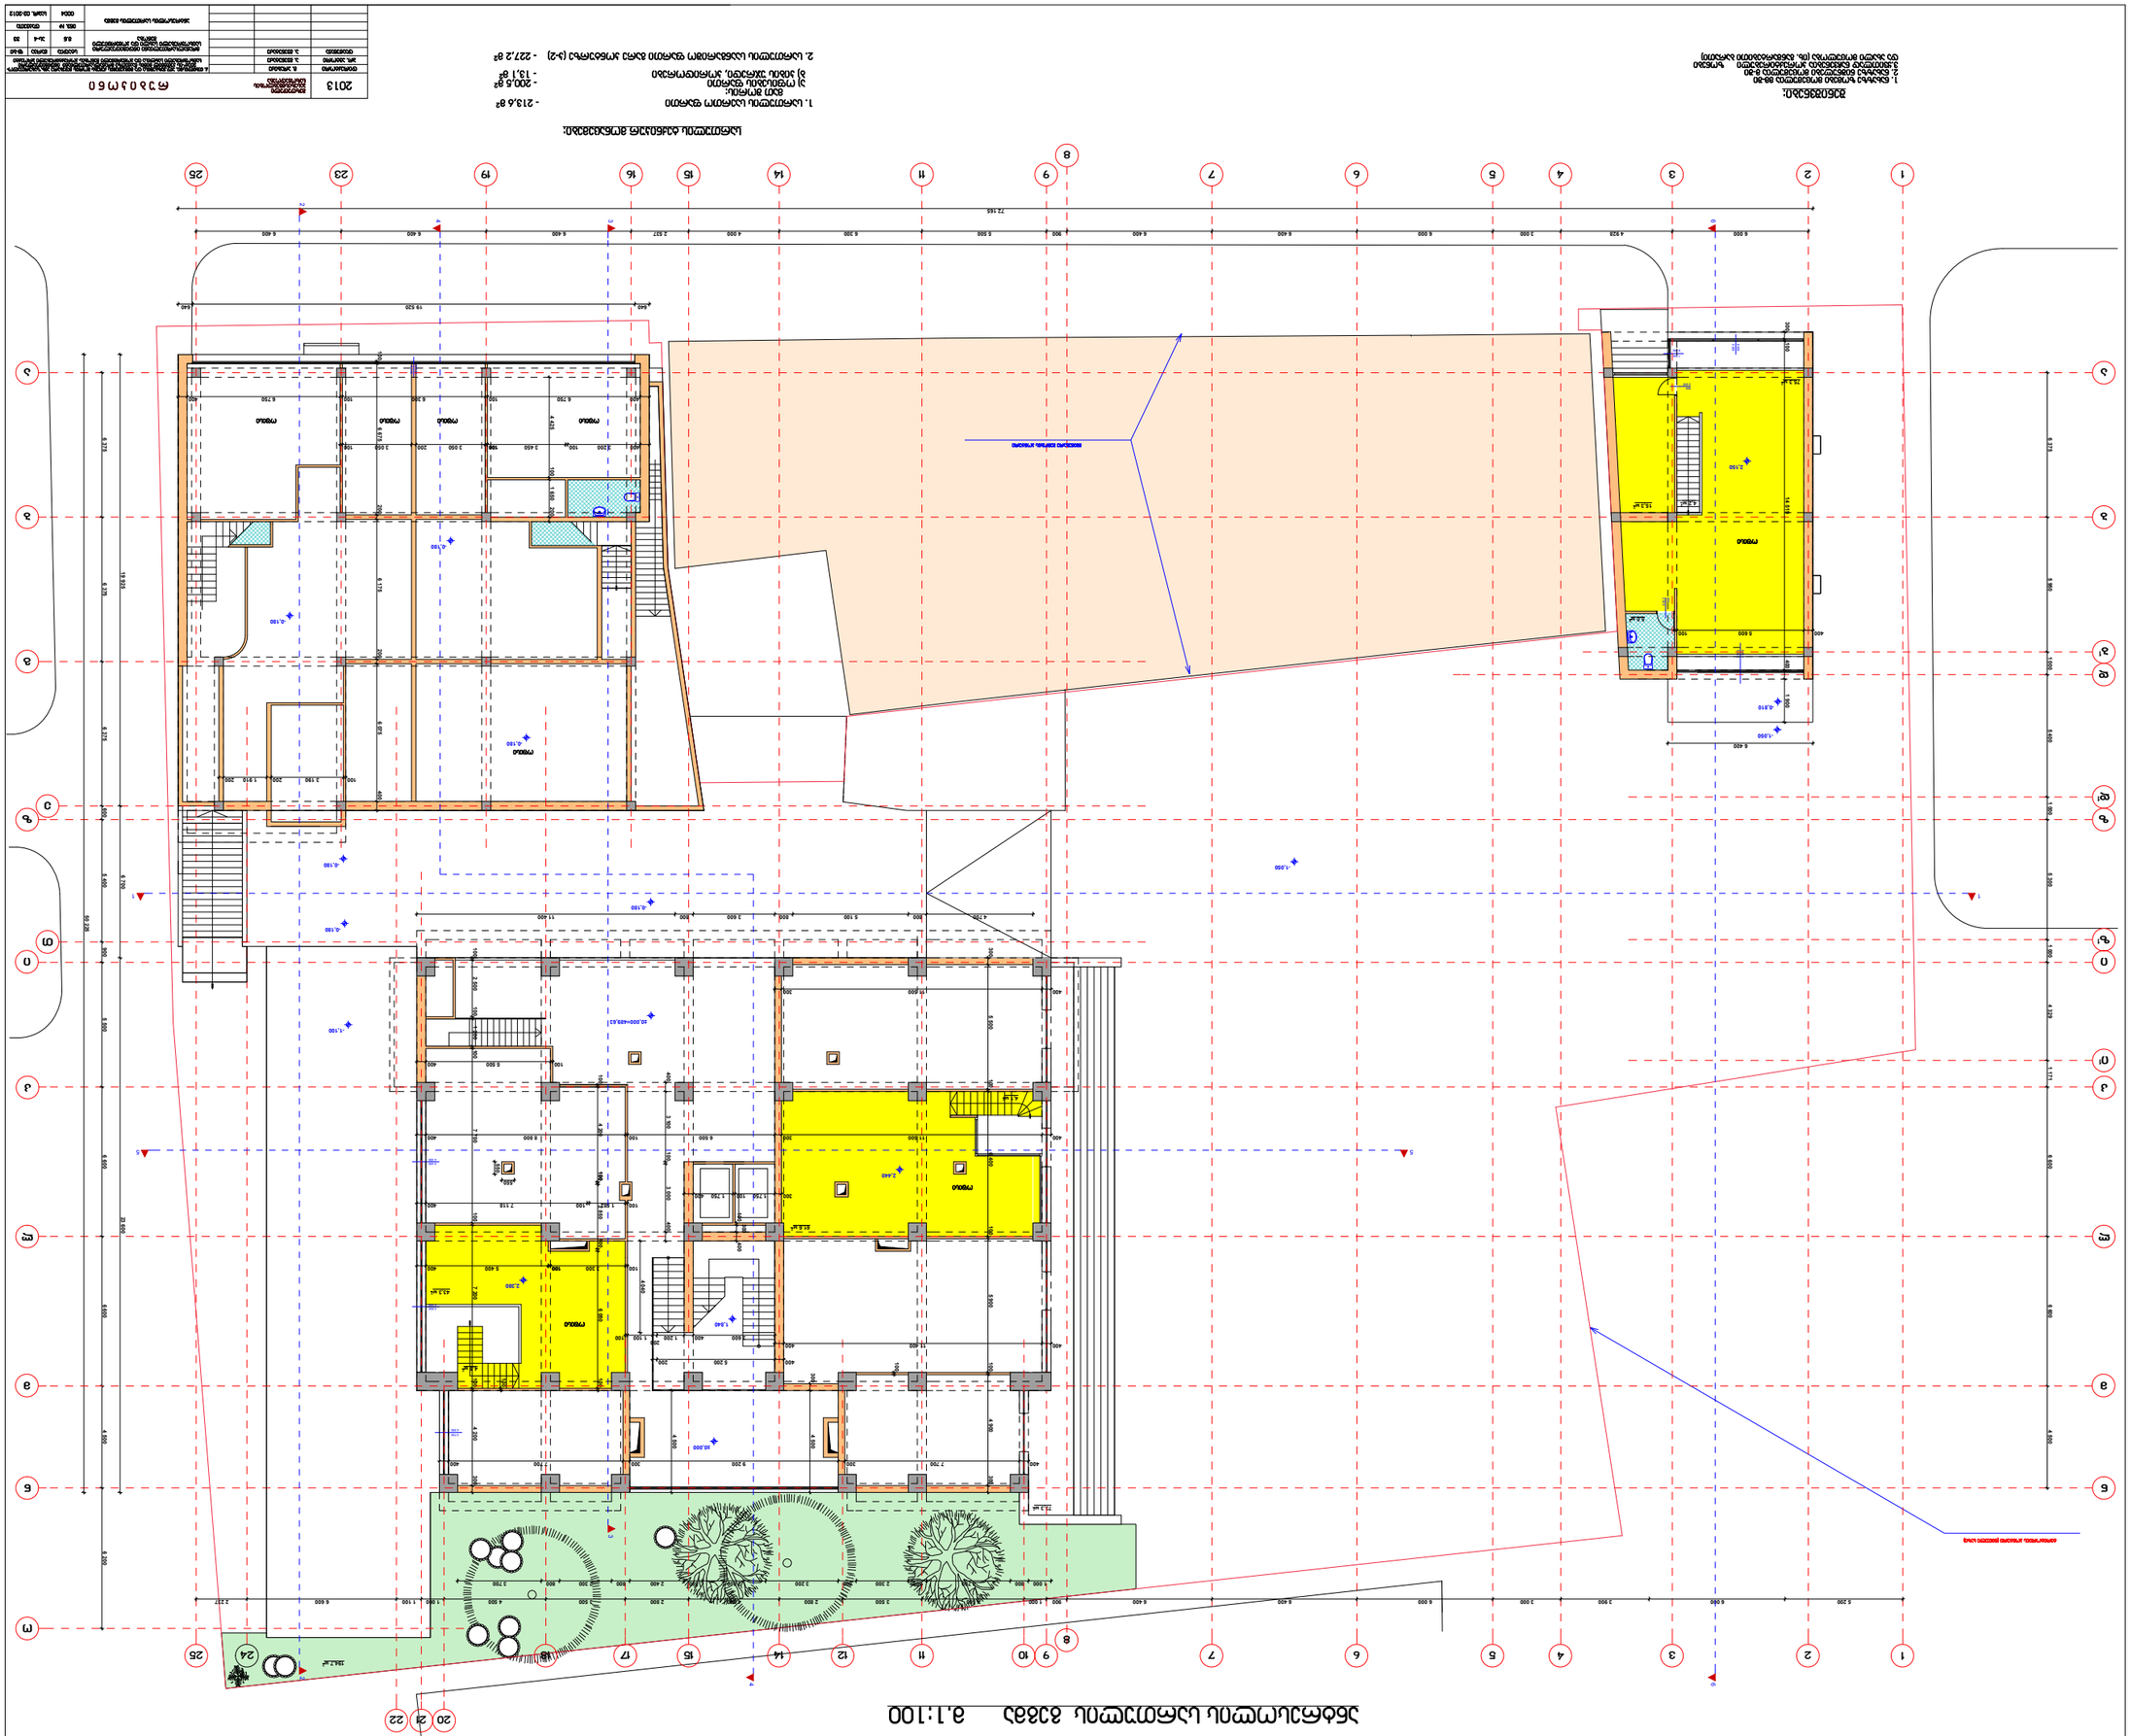

ბინა №36

ბინის ტიპის ნახაზი

მასშტაბი 1:100 ბინის საერთო ფართობი 83.83 მ²

ნახაზის ექსპლიკაცია:

1. საძირკვლის ფილა, სისქე 0.40 მ
2. ბეტონის მომზადება სისქე 0.10 მ
3. ბეტონის მომზადება სისქე 0.10 მ
21,6 м2

6,1 м2
21,6 м2

10,3 м2

14,9 м2

10,3 м2

14,9 м2

6,1 м2

23,3 м2

38,3 м2 38,3 м2

30,6 м2 29,3 м2

46,0 м2

21,6 м2

14,5 м2

7,8 м2

6,1 м2

27,0 м2

16,5 м2

19,7 м2

13,0 м2

13,8 м2

15,2 м2

10,9 м2

24,3 м2

34,4 м2

5,5 м2

81,9 м2

16,7 м2

1 760
1 760

700
2 500

1 760

1 760

101 500 3 060

101 500 3 060

1 760
1 760

2 500

700

1 760

1 760

102 980 3 060

2 700
2 500

700
2 500

700
2 500

1 600

2 500

2 500

2 700

1 860

2 375

102 980 3 060

2 210

600

600

1 360

1 800

2 000

1 775

983

2 100

1 600

2 100

1 600

3 060

798 798
3 060

3 390

600

1 500

2 070

1 500

2 070

1 700
2 070

2 400
2 070 2 070

2 400

2 070

1 700

2 000

2 070

1 000

2 070

1 000

2 070

2 000

2 070

13800 2 660

2 300

900

2 300

900

800
2 300

900
2 300

2 300

800

900
2 300

1 500

2 300

900
2 300

2 300

1 500

2 300

1 500800

2 300

2 300

1 000

2 300

900

1 500

2 300

900
2 300

800
2 300

900
2 300

1 500
2 300

1 000
2 300

1 500

2 300

900

2 300

900

2 300

800
2 300

2 300

800

2 300

800

800
2 300

2 300

1 000 1 000
2 300

13800 2 660

2 300

1 000 1 000
2 300

1 000
2 300 2 300

1 000

2 300

800

1 000

2 300

2 300

900

1 000

2 300

900

2 300

900

2 300

800
2 300

2 300

900

2 300

900

900
2 300

800
2 300

900

2 300

900
2 300

900

2 300

900
2 300

800
2 660

800
2 660

2 660

800 800 2 660

800

2 660

800

2 660

800

2 660

1 000 4 500 3 500 2 800 4 000 2 800 3 500 4 500 1 000 1 100 6 600 2 237

21 525 3 900 16 400 3 900 5 300

100 3 492 100

400 1 600 2 980 2 120 3 100 800 1 600 800 3 600 800 700

200
700 800 3 100 2 120 2 980 800 800 400

400 3 875 100 2 000 400 5 975 100 7 675 400

200 400 3 875 8 475 100 1 50 100 4 675 400 1 000 400

3 300

400 7 000 900 5 500 900 6 100 300100 200 400

400 6 750 100 6 450 100 6 600 400 300

640 2 377 240 2 181 240 2 181 240 2 181 240 2 301 2 421 4 918

640 19 520 640

39 737

400 800

400 1 200

800

400 3 100 400

1 800 800 1 500 2 600 3 500 650 1 750 4 400 1 750 650 3 500 400 2 200 1 500 800 1 800

400 3 100 400

1 800 4 900 3 500 650 7 900 650 3 500 4 900 1 800 3 000 1 750 1 550 800 3 200 400 800 400
1 200

6 000 400

100 5 975 400

400

400 6 300 100 9 600 200 3 600 100 4 900 400

400 5 400 100 3 100 200 2 900 100 6 600 200 3 100 100 5 400 400

200 2 500 100 3 600 100 2 500 200 100 2 000 200 4 900 100 300 400 1 640 3 000 400 1 200

400 3 800 100 2 450 200 2 450 200 2 200 400 3 600 400 2 200 200 2 450 200 2 450 100 3 800 400 100 1 250 100 1 950 200 2 808 100

400

4 198 100 2 502 1 000 1 000 200

400 4 100 100 2 200 8 808

400 6 300 100 3 800 200 2 500 100

100 3 600 100

100 2 500 200 3 800 100 6 300 400

100 3 492 100
450

6 700 5 500 700 800 2 700 1 070 1 760 1 070 5 300

400 6 300 100 9 600 200 3 600 100 4 900 400

1 165 2 100 870 2 100 1 165

400 2 250 100 4 250 400 100 900 100

591 900 2 685 900 2 699
100 2 810 100

1 700

400 2 210 3 790

600

3 000 6 000 6 400 6 400 900 5 500 6 300 4 000 2 537 6 400 6 400 6 400

6 375 6 375 6 375 600 5 400 900 5 500 6 600 6 600 4 500

3 000 6 000 6 400 6 400 900

6 375 6 375 6 375 600 5 400 900 5 500 6 600 6 600 4 500

4 172 6 000 4 928

4 172 6 000 4 928

+5,140

+5,140

3,120

3,120

3,120

0,00

+5,190

135,0° 135,0°

135,0°

135,0°

135,0°

135,0° 135,0°

5 5

6 6

1 1

3 3

4

4

2 2

8 9 11 14 15 16 19 23 25

მეორე სართულის გეგმა 5.140 და 3.120 ნიშნულებზე მ.1:100

a

b

i

k

l

m

n

e

T

z

g

8 9 10 11 12 14 15 17 18 20 21 22 24 25

a

k

l

m

b

g

n

e

z

T

i

2 3 15,5

127,9
6,4

ოფისი

ოფისი ოფისი

60,8

2

73,9
8,8

2 8,8

73,9

ინვ. # დაკვეთა

33

დირექტორი

პრ. ავტორი
დაამუშავა

მ. არაბიძე

ა. გვენეტაძე
ა. გვენეტაძე

2013

sapr. 02-2012

რ უ ბ ი კ ო ნ ი შეზღუდული

pasuxismgeblobis
საზოგადოება

სტადია მარკა ფ-ბი
მრავალსართულიანი ინდივიდუალური
საცხოვრებელი სახლი და კომერციული
შენობა

ქ. თბილისში, ალ.yazbegisa და მიცკევიჩის ქუჩებს შორის მდებარე ამხ."საბურთალო-
2006"-ის კუთვნილ მიწის ნაკვეთზე მრავალსართულიანი ინდივიდუალური
საცხოვრებელი სახლისა და კომერციული შენობის კორექტირებული პროექტი

m.n

0005

as-5

მეორე სართულის გეგმა
5.140 და 3,300 ნიშნულებზე

საერთო ფართი

3 აივნების ფართი
15,42

127,99

ბინაში საცხოვრებელი ოთახების
რაოდენობა

პირობითი აღნიშვნები:

ოფისი

127,9 3 15,5

1. სართულის საერთო ფართი - 1 027,4 მ2
მათ შორის:

ა) სართულზე ბინების საერთო ფართი - 464,4 მ2
ბ) ოფისების ფართი - 244,7 მ2
გ) კიბის უჯრედი, კორიდორები - 125,6 მ2
დ) სართულზე საზაფხულო ფართი - 192,7 მ2

2. სართულის საანგარიშო ფართი გარე კონტურზე (კ-2) - 908,4 მ2

სართულის ტექნიკურ მონაცემები:

ოფისი ოფისი

ოფისი

2 3 4 5 6 7

2 3 4 5 6 7

ტერიტორიის კონტური (წითელი ხაზი)

მშენებარე შენობის კონტური

1

1

მესამე ბლოკი (საოფისე შენობა) - მეორე რიგის მშენებლობა - ახალი მოცულობა

ეწყობა მიწისქვეშა ავტოსადგომებში შესასვლელის ზემოთ

შენიშვნები:

1. ნახაზზე ზომები მოცემულია მმ-ში
2. ნახაზზე ნიშნულები მოცემულია მ-ში
3.ყვითლად ნაჩვენებია კორექტირებული ზონები

და ახალი მოცულობა (იხ. განმარტებითი ბარათი)

პანდუსი

13,2 м2

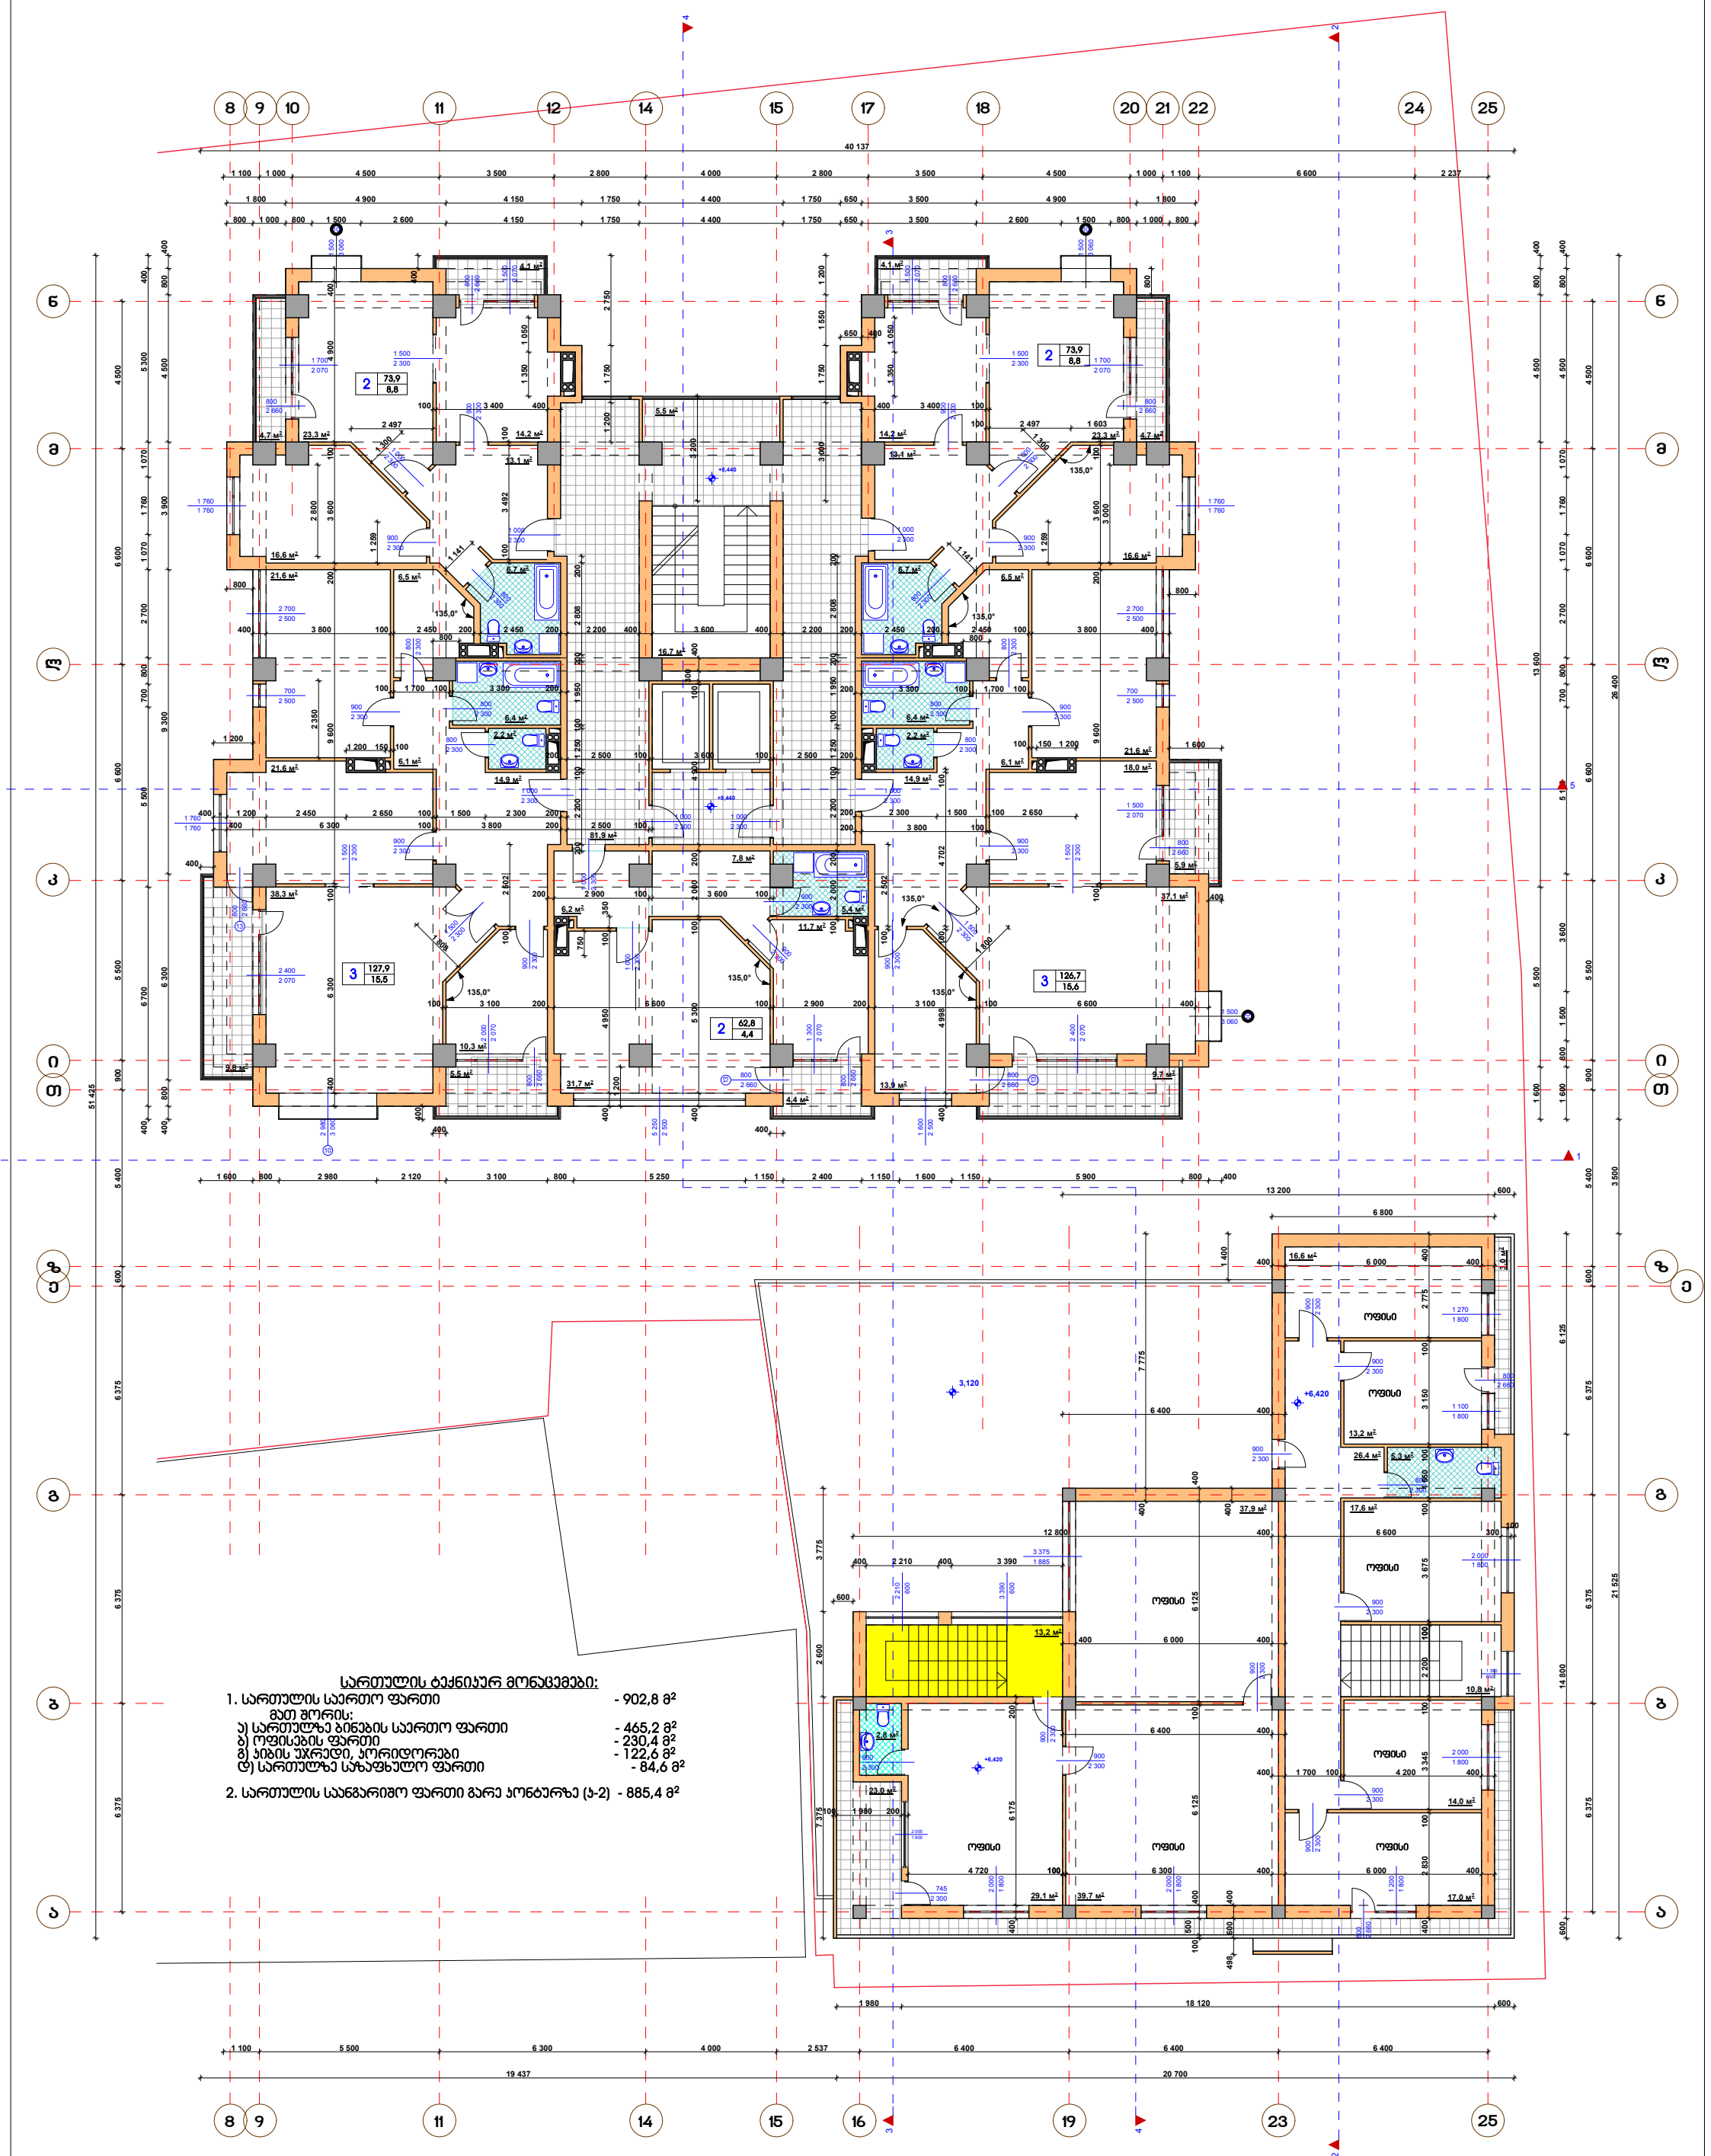

5,3 м2

2,8 м2

5,4 м2

6,7 м2

6,4 м2

2,2 м2

2,2 м2

6,4 м2

6,7 м2

6,2 м2

21,6 м2

16,6 м2

13,1 м2

16,6 м2

13,1 м2

6,5 м2

21,6 м2

6,5 м2

14,2 м2 14,2 м2

18,0 м2 21,6 м2

38,3 м2

23,3 м2 23,3 м2

6,1 м2

14,9 м2

10,3 м2

13,9 м2

37,1 м2

6,1 м2

14,9 м2

11,7 м2

31,7 м2

7,8 м2

23,0 м2

3,0 м2

37,9 м2

29,1 м2 39,7 м2

17,0 м2

14,0 м2

16,6 м2

13,2 м2

26,4 м2

17,6 м2

10,8 м2

5,5 м2

4,7 м2

4,1 м2 4,1 м2

4,7 м2

5,9 м2

9,7 м2

4,4 м2

5,5 м2

9,8 м2

81,9 м2

16,7 м2

700
2 500

1 760

1 760

101 500 3 060

101 500 3 060

1 760
1 760

2 500

700

1 600

2 500

1 760

1 760

102 980 3 060

2 700
2 500

10

1 500
3 060

2 500

2 700

5 250

2 500

1 885

3 375

2 210

600
3 390

600

1 800

2 000

1 800

1 270

1 800

2 000

600

1 360

2 000

1 800

2 000

1 800

2 000
1 800

1 500

2 070

1 500

2 070

1 700
2 070

2 400
2 070

2 070

1 500

2 070

1 700

2 000

2 070

1 300

2 070

2 400

2 070

1 800

1 100

1 200

1 800

2 300

900

2 300

900

800
2 300

900
2 300

2 300

800

900
2 300

1 500

2 300

900
2 300

2 300

1 500

2 300

1 500800

2 300

2 300

1 000

2 300

900

1 500

2 300

900
2 300

800
2 300

900
2 300

1 500
2 300

1 000
2 300

1 500

2 300

13
2 660

800

2 300

1 000 1 000
2 300

13800 2 660

800
2 300

2 300

800

2 300

800

800
2 300

900

2 300

900

2 300

13

800
2 660

1 000

2 300

2 300

1 000 1 000
2 300

1 000
2 300 2 300

1 000

1 000

2 300

900
2 300

900
2 300

2 300

800

800
2 300

900
2 300

900
2 300

800
2 660

900

2 300

900
2 300

900
2 300

900
2 300

900
2 300

900

2 300

745

2 300800

2 660

800
2 660

2 660

800

800
2 660

800
2 660

800

2 660

800

2 660

2 300

900

800

2 660

1 100 1 000 4 500 3 500 2 800 4 000 2 800 3 500 4 500 1 000 1 100 6 600 2 237

1 100 5 500 6 300 4 000 2 537 6 400 6 400 6 400

1 800 4 900 4 150 1 750 4 400 1 750 650 3 500 4 900 1 800

40 137

1 600 800 2 980 2 120 3 100 800 5 250 1 150 2 400 1 150 1 600 1 150 5 900 800 400

19 437 20 700

1 980 18 120 600

51 425

21 525 3 500 26 400

600 14 800 6 125

13 200 600

1 600 800 1 500 3 600 5 100 700 800 2 700 1 070 1 760 1 070 4 500 800 400

1 600 5 500 13 600 4 500 800 400

400 6 700 5 500 700 800 2 700 1 070 1 760 1 070 5 300 400

100 3 100 200 6 600 100 2 900 200 3 100 100 6 600 400

100 3 400 400 400 3 400 100 100 3 492 100

400 6 300 100 3 800 200 2 500 100 200 3 800 100

200 2 500 100 3 600 100 2 500 200

400 3 800 100 2 450 200 2 450 200 2 200 400 3 600 400 2 200 200 2 450 200 2 450 100 3 800 400

2 497 100 2 497 1 603100 9 600 200 3 600 100 400 4 998 100 4 702 100

200 2 300 1 500 100 2 650

200 3 300 100 1 700 100

200 2 900 100 3 600 100

400 1 200 2 450 2 650 100 1 500 2 300 200 400 6 300 100 9 600 200 3 600 100 4 900 400

1 200

800

200 2 200 100 1 250 100 1 950 200 2 808 200

100 2 000 200 2 200 100 1 250 100 1 950 200 2 808 200

400 5 300 100 2 000 200 4 900 100

300

400

400 4 950 100 350

1 200

400
400 400 1 200 1 750 2 750 3 200

1 259

800

1 600

1 259
1 141

100 150 1 200 1 200 150 100 750

800 800 1 350 1 050 1 350 1 050
400

400

400

100

500

400 6 125 100 6 125 400

2 800 2 350

3 000

1 800

1 800

1 141

1 300

1 300

100 1 700 100 3 300 200 100 2 502

100 2 502

12 800 400 6 600 300

100

800

3 000 1 750 1 550 1 200

650 400

800 1 000 800 1 500 2 600 4 150 1 750 4 400 1 750 650 3 500 2 600 1 500 800 1 000 800

400 800 6 300 9 300 3 900 4 500 800 400

6 800

400 6 000 400

400

100 3 675 100 1 550 100 3 150 100 2 775 400 400 2 830 100 3 345 100 2 200

498 600 400

100 1 980 200

400 2 210 400 3 390

600

400 1 700 100 4 200 400

6 400 400

400 6 000 400

400 6 175 200

4 720 100 6 300 400 6 000 400

6 400 400

400 7 775

1 400

7 375 2 600 3 775

6 375 6 375 6 375 600 5 400 900 5 500 6 600 6 600 4 500

6 375 6 375 6 375 600 5 400 900 5 500 6 600 6 600 4 500

+8,440

+8,440

+6,420

+6,420

3,120

135,0°

135,0° 135,0°

135,0°

135,0°

135,0°

135,0°

5

1

3 3

4

4

2 2

3

126,7
15,6

15,5

127,9 3

8 9 11 14 15 16 19 23 25

a

b

i

k

l

m

n

e

T

z

g

8 9 10 11 12 14 15 17 18 20 21 22 24 25

a

k

l

m

b

g

n

e

z

T

i

2

73,9
8,8

2 8,8

73,9

საერთო ფართი

3 აივნების ფართი
15,42

127,99

ბინაში საცხოვრებელი ოთახების
რაოდენობა

პირობითი აღნიშვნები:

მესამე სართულის გეგმა 8.440 და 6.420 ნიშნულებზე მ.1:100

2 4,4

62,8

ინვ. # დაკვეთა

33

დირექტორი
პრ. ავტორი
დაამუშავა

მ. არაბიძე
ა. გვენეტაძე
ა. გვენეტაძე

2013

sapr. 02-2012

რ უ ბ ი კ ო ნ ი შეზღუდული

pasuxismgeblobis
საზოგადოება

სტადია მარკა ფ-ბი მრავალსართულიანი ინდივიდუალური
საცხოვრებელი სახლი და კომერციული
შენობა

ქ. თბილისში, ალ.yazbegisa და მიცკევიჩის ქუჩებს შორის მდებარე ამხ."საბურთალო-
2006"-ის კუთვნილ მიწის ნაკვეთზე მრავალსართულიანი ინდივიდუალური
საცხოვრებელი სახლისა და კომერციული შენობის კორექტირებული პროექტი

m.n

0006

as-6

მესამე სართულის გეგმა
8.440 და 6,600 ნიშნულებზე

1. სართულის საერთო ფართი - 902,8 მ2
მათ შორის:

ა) სართულზე ბინების საერთო ფართი - 465,2 მ2
ბ) ოფისების ფართი - 230,4 მ2
გ) კიბის უჯრედი, კორიდორები - 122,6 მ2
დ) სართულზე საზაფხულო ფართი - 84,6 მ2

2. სართულის საანგარიშო ფართი გარე კონტურზე (კ-2) - 885,4 მ2

სართულის ტექნიკურ მონაცემები:

ოფისი ოფისი ოფისი

ოფისი

ოფისი

ოფისი

ოფისი

ოფისი

შენიშვნები:

1. ნახაზზე ზომები მოცემულია მმ-ში
2. ნახაზზე ნიშნულები მოცემულია მ-ში
3.ყვითლად ნაჩვენებია კორექტირებული ზონები

(იხ. განმარტებითი ბარათი)

13,2 м2

მეოთხე სართულის გეგმა 11.740 ნიშნულზე მ.1:100

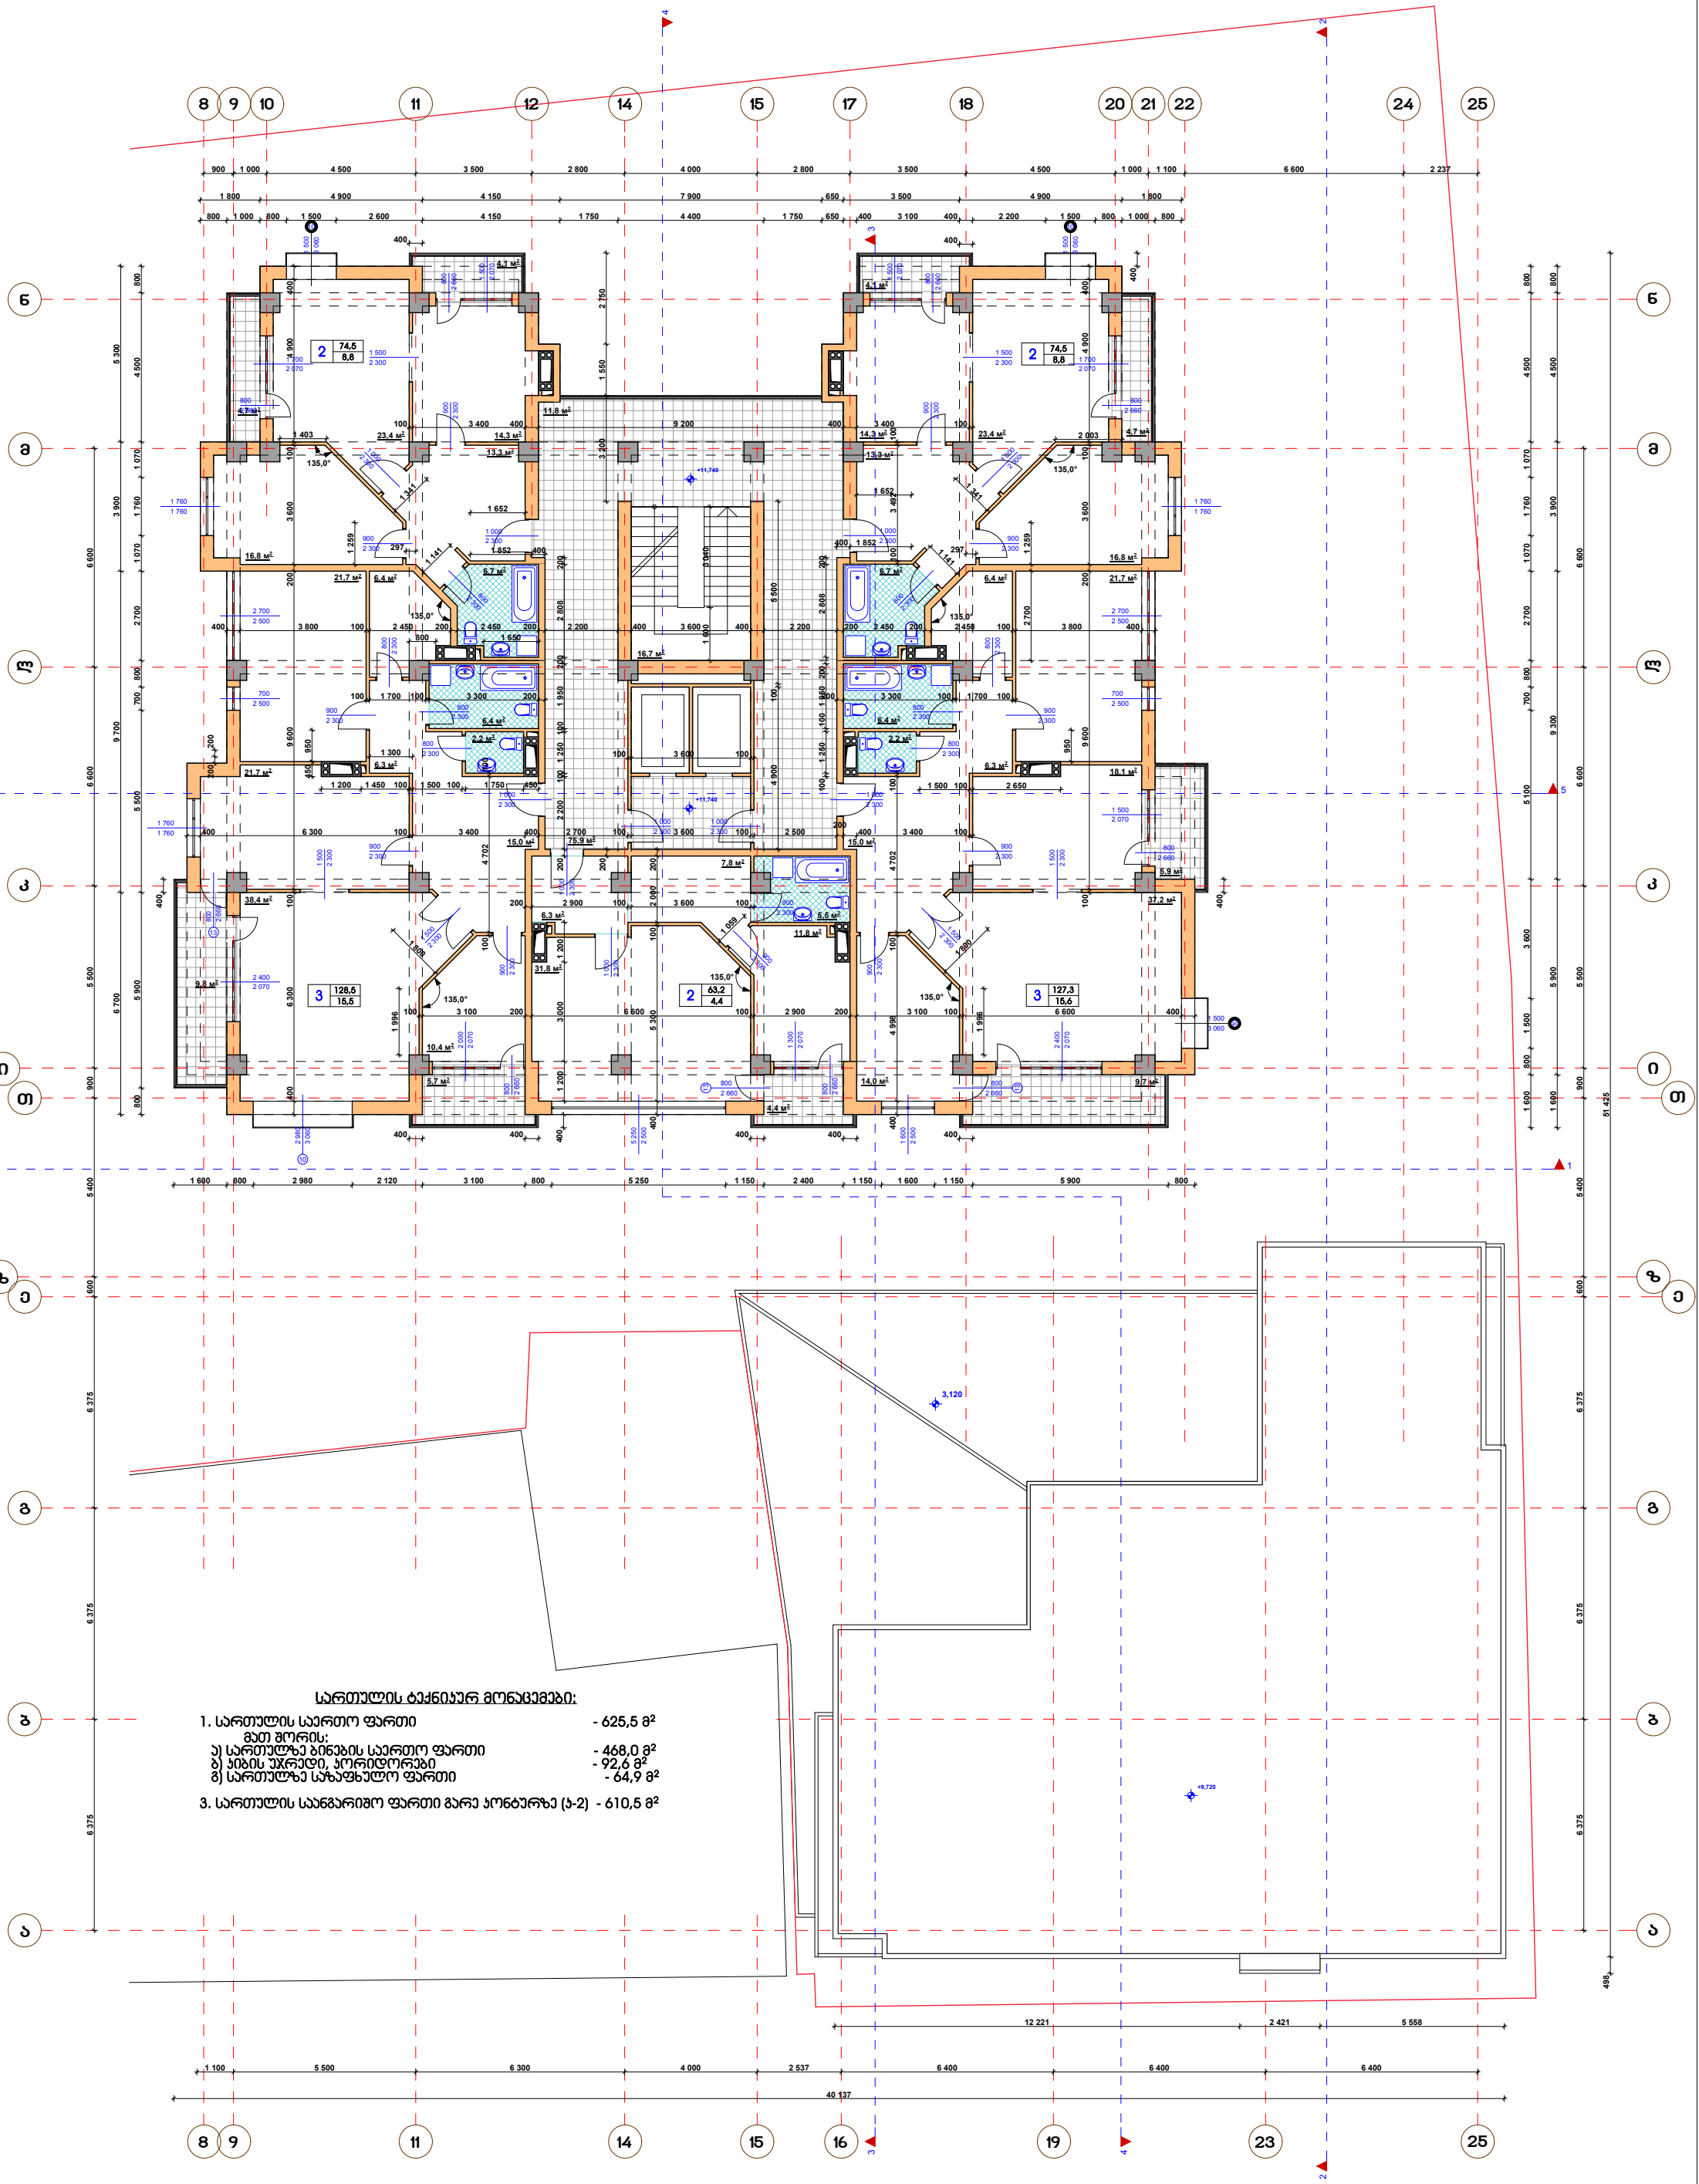

სართულის ტექნიკურ მონაცემები:

1. სართულის საერთო ფართი - 625,5 მ²
   მათ შორის:
   ა) სართულზე ბინების საერთო ფართი - 468,0 მ²
   ბ) კიბის უჯრედი, კორიდორები - 92,6 მ²
   გ) სართულზე საზოგადოო ფართი - 64,9 მ²

3. სართულის საანგარიშო ფართი გარე კონტურზე (ა-2) - 610,5 მ²

ლეგენდა:

ბინაში სამკვიდრებელი ოთახების რაოდენობა

3	127,99 — საერთო ფართი
	15,42 — აივნების ფართი

შენიშვნები:

1. ნახაზზე ზომები მოცემულია მმ-ში
2. ნახაზზე ნიშნულები მოცემულია მ-ში

2013			ქ. თბილისში, ალ. ყაზბეგისა და მიცკევიჩის ქუჩებს შორის მდებარე ავხ.ჯაფარიძეს-ვაჟა-ფშაველას გამზირზე მიმდებარედ მრავალსართულიანი ინდივიდუალური საცხოვრებელი სახლისა და პრომენადით შენობის პორტფოლიოული პროექტი	
დირექტორი	მ. არაბიძე			
არქ. პროექტი	ა. გვენეტაძე			
დიზაინერი	ა. გვენეტაძე		მრავალსართულიანი ინდივიდუალური საცხოვრებელი სახლი და პრომენადული შენობა	სტადია: მ.ნ. / ფ-ბი: მ.ნ. / ფ-ბი: 33
			მეოთხე სართულის გეგმა 11.740 ნიშნულზე	ფურც. №: 0007 / ფორმატი: სპარ. 02-2012

მეხუთე სართულის გეგმა 15.040 ნიშნულზე მ.1:100

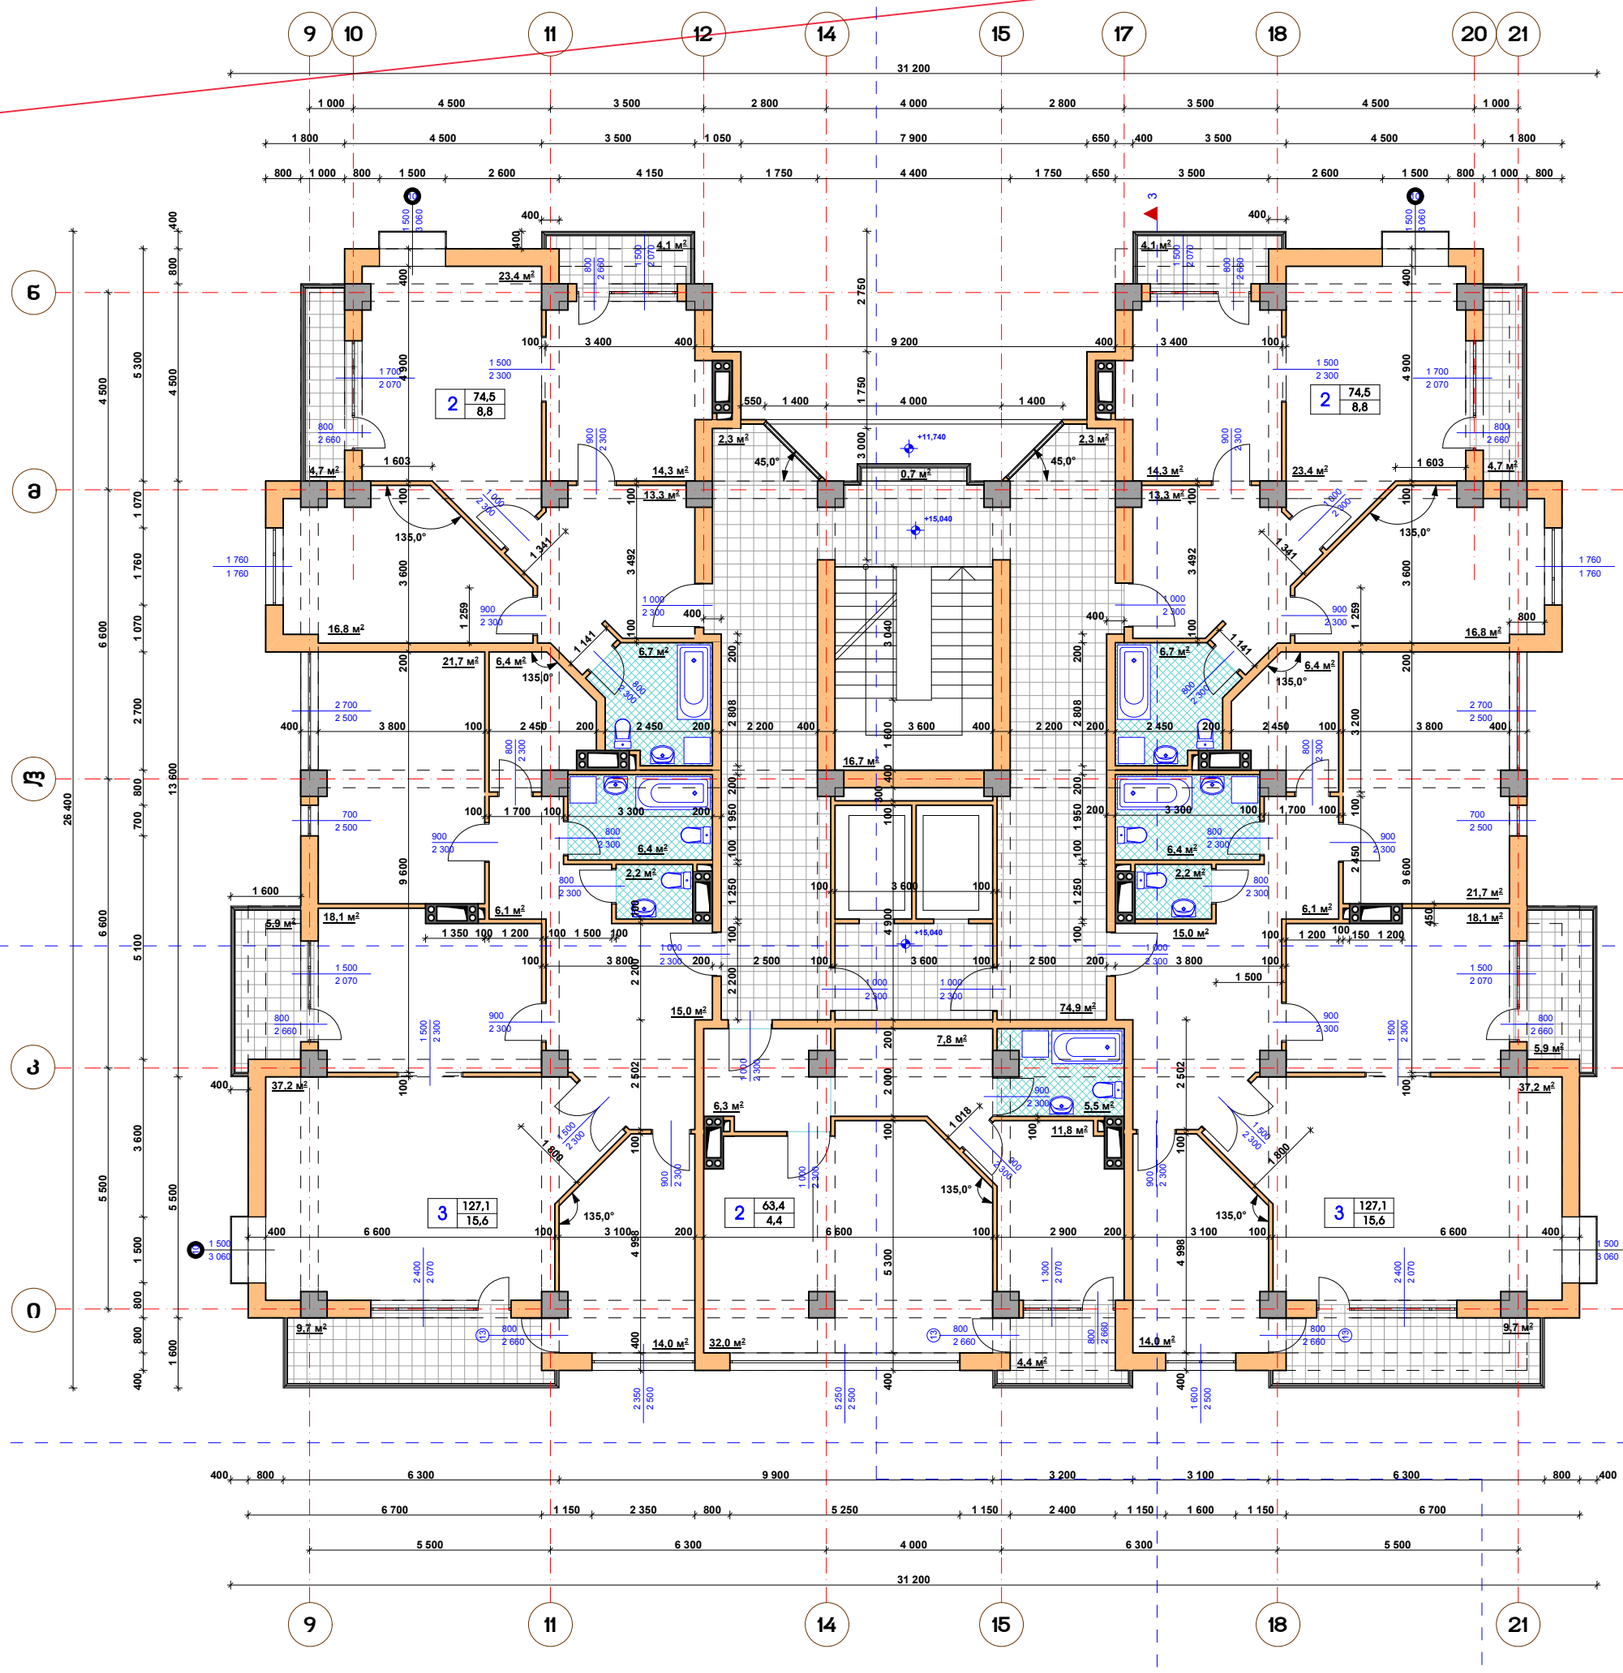

სართულის ტექნიკურ მონაცემები:

1. სართულის საერთო ფართი	- 616,7 მ²
მათ შორის:	
ა) სართულზე ბინების საერთო ფართი	- 466,6 მ²
ბ) ჯიხის უკრედი, კორიდორები	- 96,2 მ²
გ) სართულზე საზაფხულო ფართი	- 53,9 მ²
2. სართულის საანგარიშო ფართი გარე კონტურზე (ა-ბ)	- 610,8 მ²

ჰორიზონტალი ანლიშვნები:

ბინაში სამკომფორტო ოთახების რაოდენობა	3	127,99 სართიო ფართი
		15,42 პირების ფართი

შენიშვნები:

1. ნახაზზე ზომები მოცემულია მმ-ში
2. ნახაზზე ნიშნულები მოცემულია მ-ში

2013			რუბრიკონი
დირექტორი	მ. ხრპაიძე		ქ. თბილისში, ალ.ყაზბეგისა და მიხეილის ქუჩებს შორის მდებარე ე.წ. "ალაგარსულო-2006"-ის კვარტალზე მრავალსართულიან ინდივიდუალური საცხოვრებელი სახლისა და კომერციული ბინების კორპუსებიანი პროექტი
არქ. კუტორი	ა. გვენეტაძე		
დამკვეთი	ა. გვენეტაძე		მრავალსართულიანი ინდივიდუალური საცხოვრებელი სახლი და კომერციული ბინები
			მეხუთე სართულის გეგმა 15.040 ნიშნულზე

სტადია	მასრა	ფ-ბი
მ.ნ	ა1-8	33
ნახ. №	დაკვეთა	
0008	საარ. 02-2012	

მეექვსე სართულის გეგმა 18.340 ნიშნულზე მ.1:100

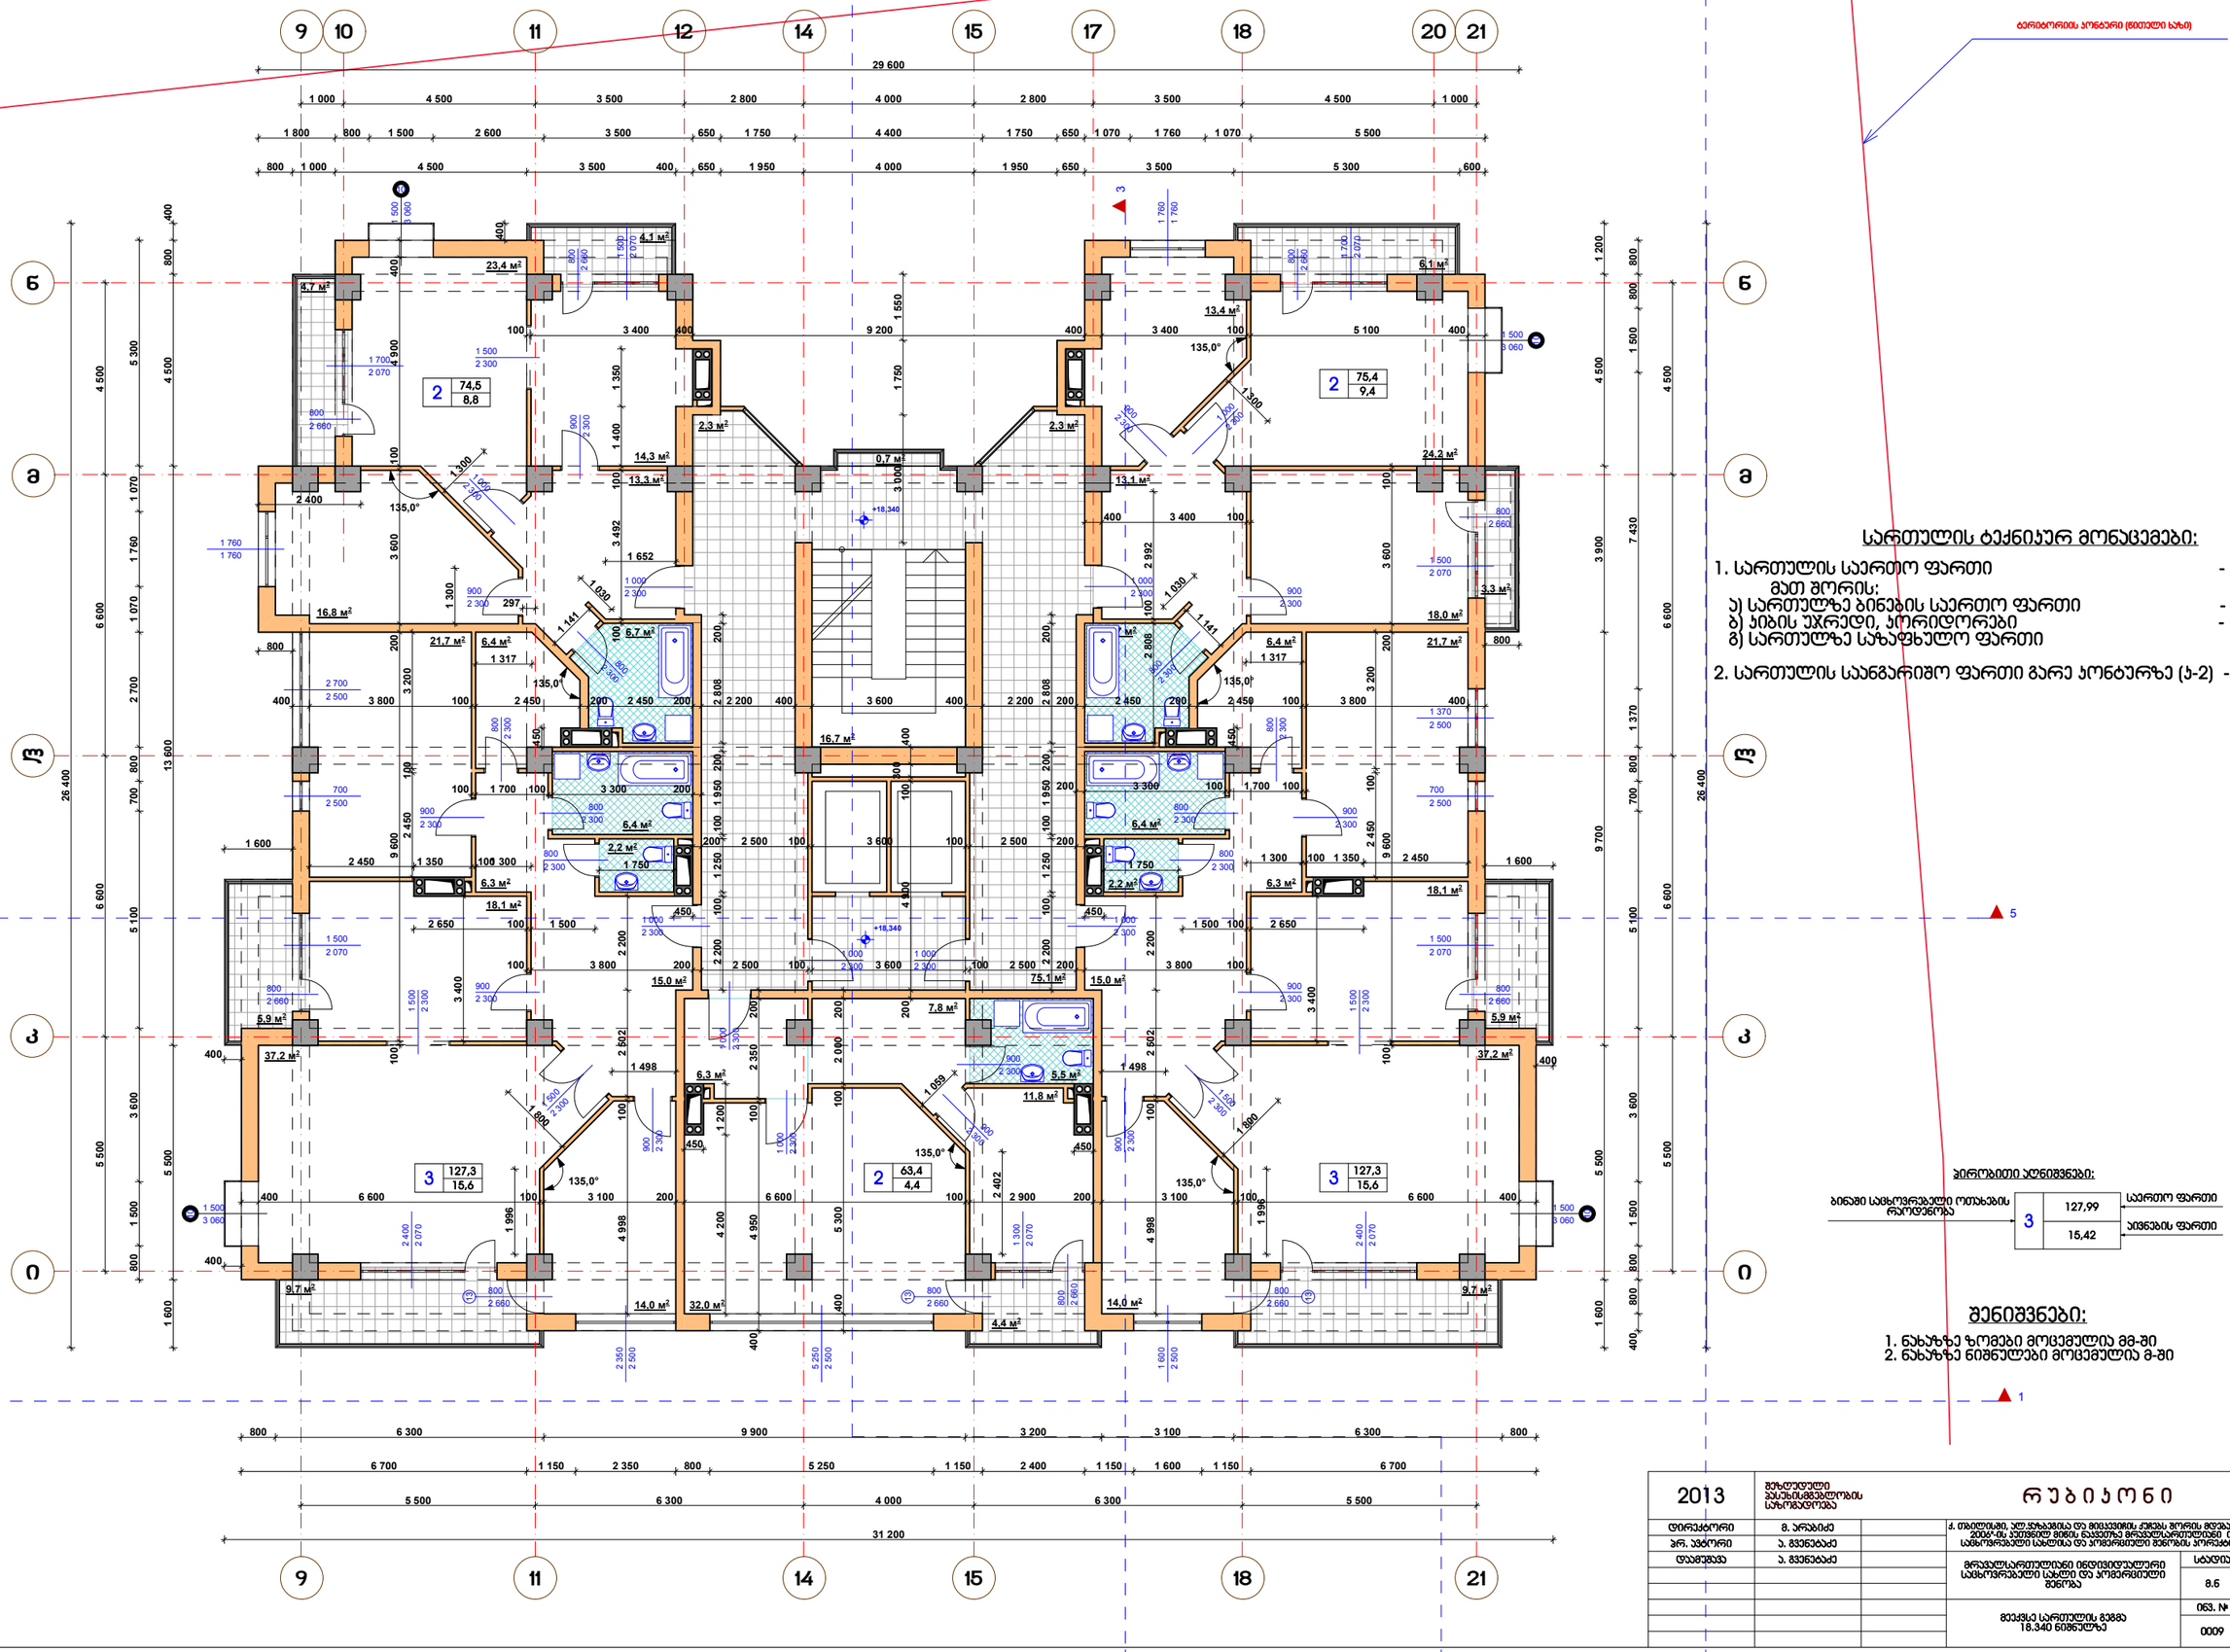

სართულის ტექნიკურ მონაცემები:

1. სართულის საერთო ფართი - 618,8 მ²
   მათ შორის:
   ა) სართულზე ბინების საერთო ფართი - 467,9 მ²
   ბ) ჯიხის უჯრედი, ჯორიდორები - 96,4 მ²
   გ) სართულზე საზაფხულო ფართი - 54,5 მ²
2. სართულის საანგარიშო ფართი გარე პონტურზე (ა-2) - 611,4 მ²

პირობითი აღნიშვნები:

ბინაში სამხრეთ-დასავლეთ ოთახების რაოდენობა → 3 | 127,99 საერთო ფართი | 15,42 აივნების ფართი

შენიშვნები:

1. ნახაზზე ზომები მოცემულია მმ-ში
2. ნახაზზე ნიშნულები მოცემულია მ-ში

2013	მეზღუდული პასუხისმგებლობის საზოგადოება		რუბიკონი
დირექტორი	მ. არაბიძე		ქ. თბილისში, ალ.ყაზბეგისა და მიცკევიჩის ქუჩებს შორის მდებარე ამხ.ზ.ჭავჭავაძის-ბულვარ-ის ჯეთზონურ მიწის ნაკვეთზე მრავალართულიანი ინდივიდუალური საცხოვრებელი სახლების და პოპერატივული მშენებლობის პროექტი
არქ. პროექტი	ა. გვენეტაძე		
დამამუშავა	ა. გვენეტაძე		მრავალსართულიანი ინდივიდუალური საცხოვრებელი სახლი და პოპერატივული მშენებლობა

სტადია	მერეა	ფ-ბი
8.6	ა1-9	33

მეექვსე სართულის გეგმა 18.340 ნიშნულზე	063. № 0009
	დაკვეთა
	სპარ. 02-2012

მეშვიდე სართულის გეგმა 21.640 ნიშნულზე მ.1:100

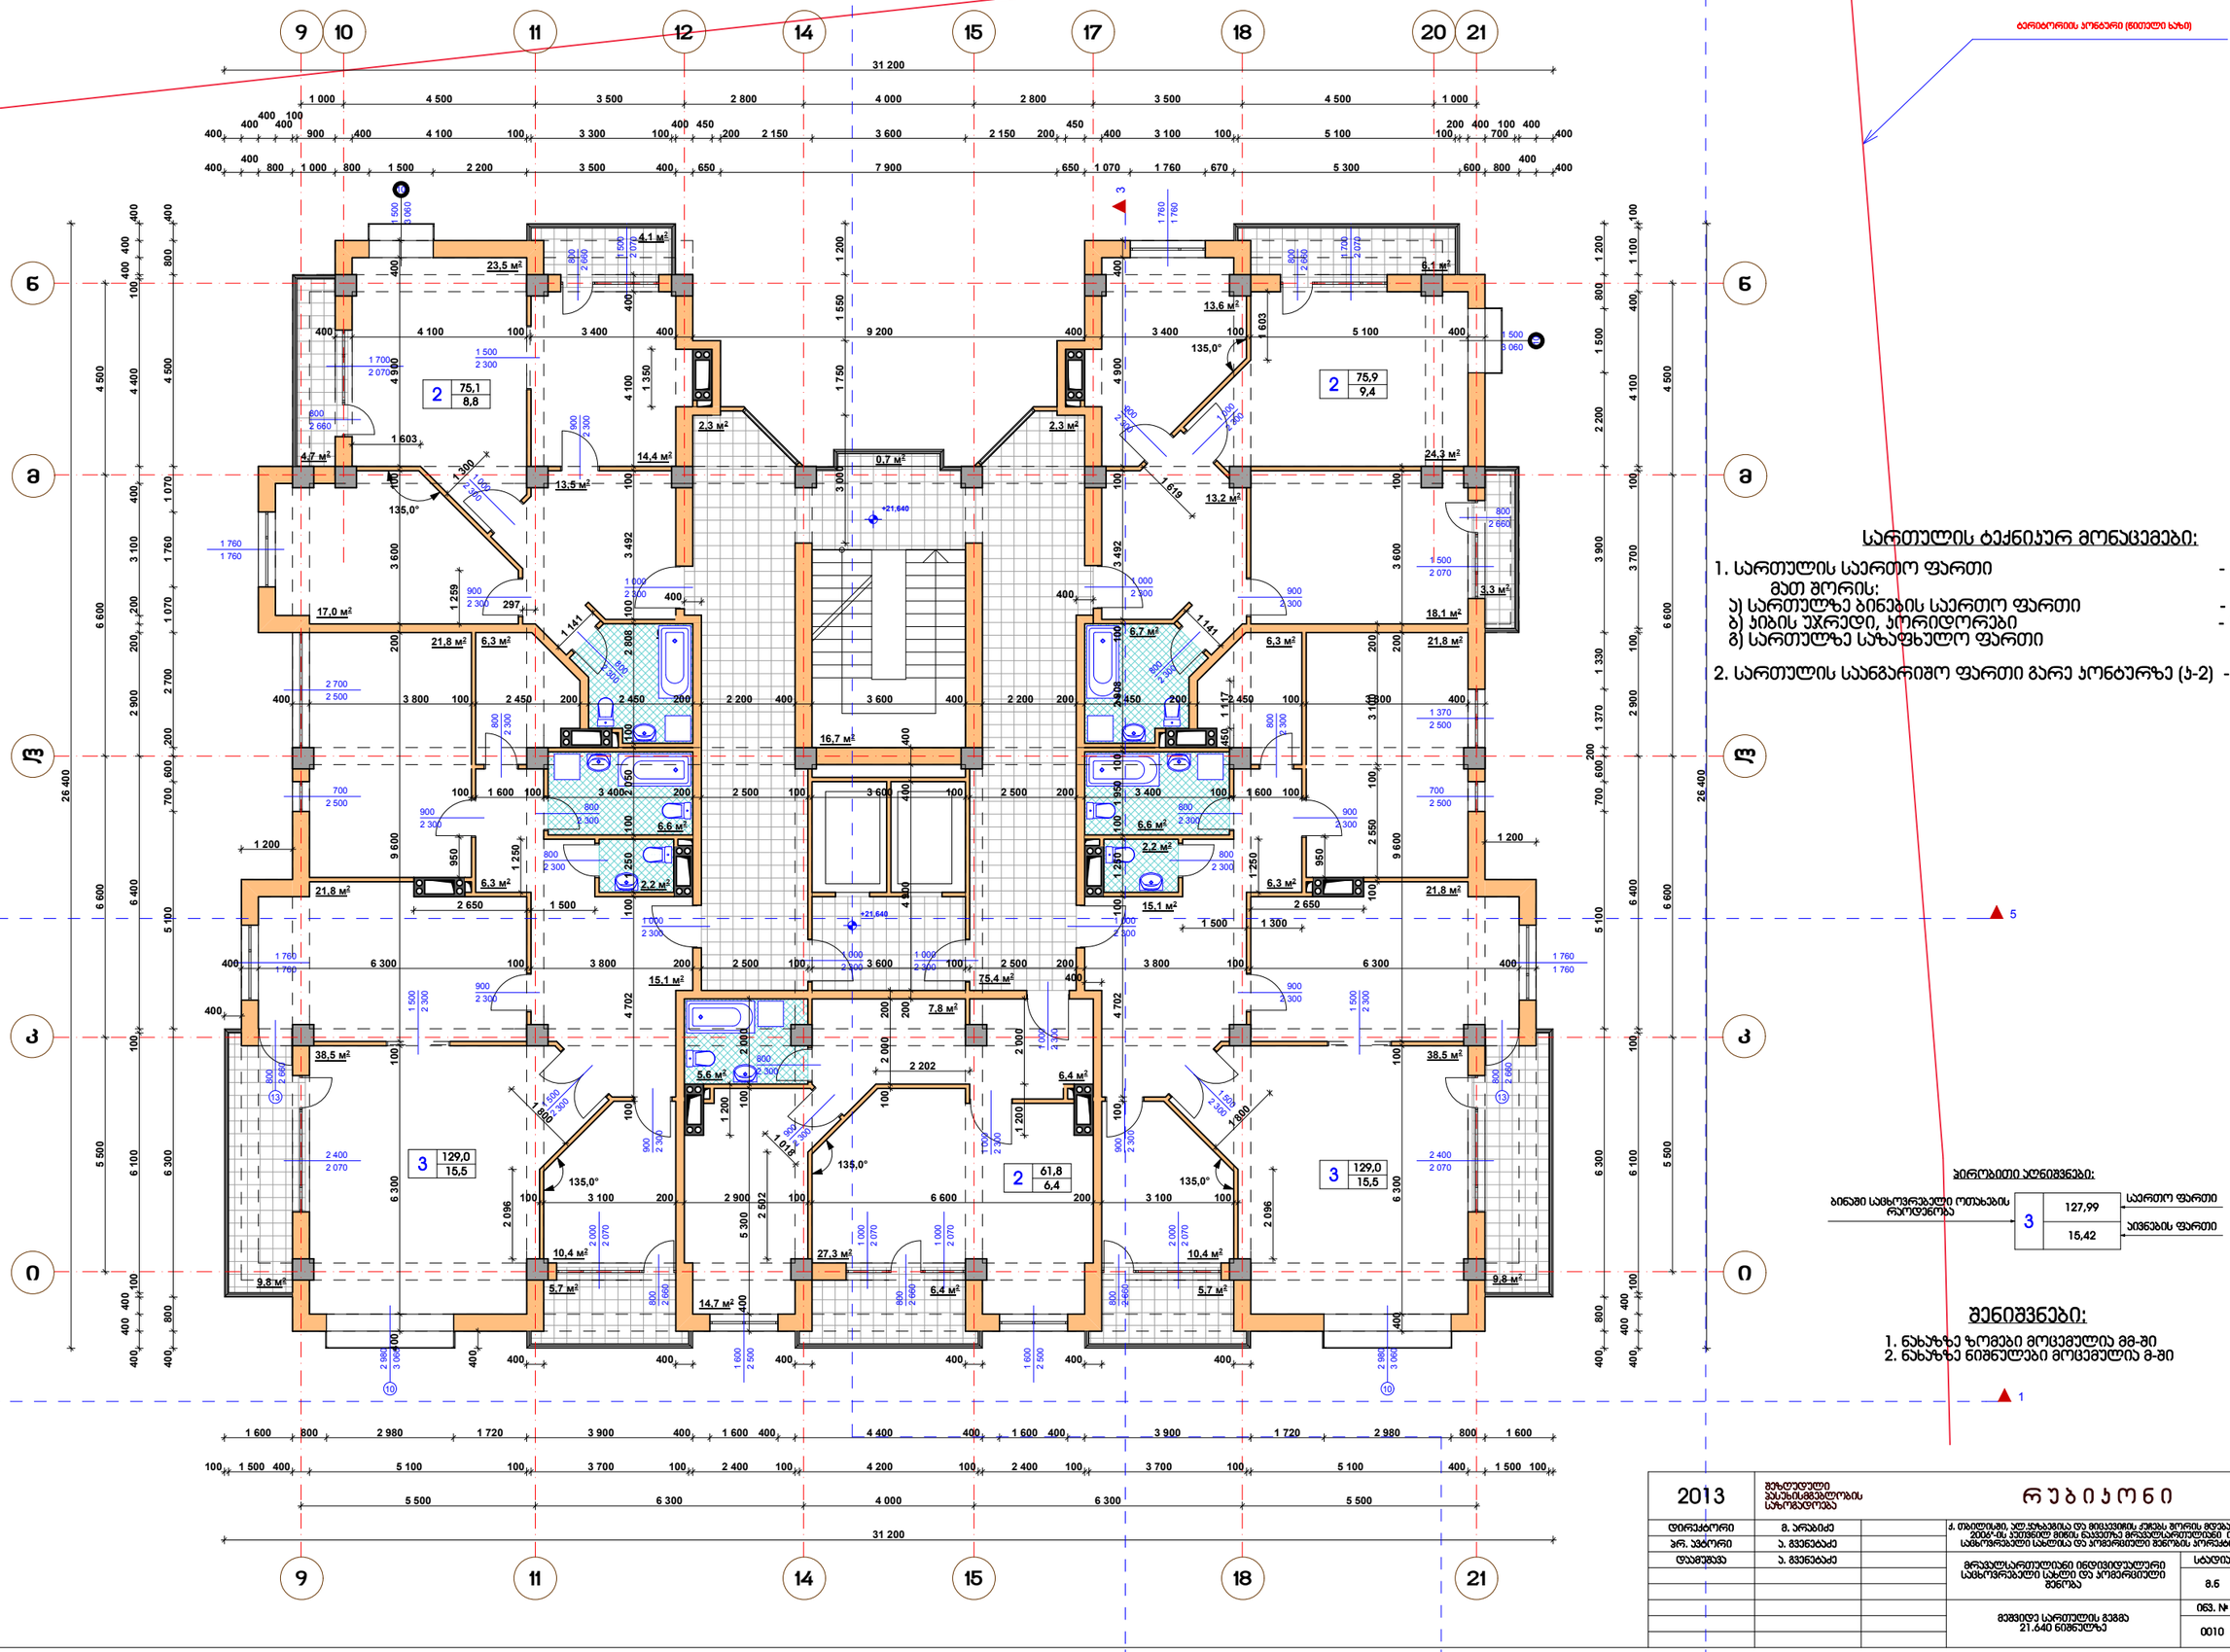

სართულის ტექნიკურ მონაცემები:

1. სართულის საერთო ფართი - 623,8 მ²
   მათ შორის:
   ა) სართულზე ბინების საერთო ფართი - 470,8 მ²
   ბ) ჯიბის უჯრედი, პორიდორები - 96,7 მ²
   გ) სართულზე საზაფხულო ფართი - 56,3 მ²
2. სართულის საანგარიშო ფართი გარე პონტურზე (ა-2) - 621,0 მ²

პირობითი აღნიშვნები:

ბინაში სახლოვრებული ოთახების რაოდენობა | 3 | 127,99 საერთო ფართი / 15,42 აივნების ფართი

შენიშვნები:

1. ნახაზზე ზომები მოცემულია მმ-ში
2. ნახაზზე ნიშნულები მოცემულია მ-ში

2013	მეზღუდული პასუხისმგებლობის საზოგადოება	რუბიკონი		
დირექტორი	მ. ხარებიძე	ქ. თბილისში, ალ.ყაზბეგისა და მიცკევიჩის ქუჩებს შორის მდებარე ავხ.ჭაბარიშულო-ვილის-ის ნათხრევ ბოლოს ნაკვეთზე მრავალსართულიანი ინდივიდუალური სახლოვრებელი სახლების და პოპერირებული შენობის პორექტირებული პროექტი		
არქ. პროექტი	ა. გვენეტაძე			
დაამუშავა	ა. გვენეტაძე	მრავალსართულიანი ინდივიდუალური სახლოვრებელი სახლის და პოპერირებული შენობა	სტადია: მ	მერია: ა-10
				ფ-ბი: 33
		მეშვიდე სართულის გეგმა 21.640 ნიშნულზე	ფურც. №: 0010	ფურცლები: სულ. 02-2012

მერვე სართულის გეგმა 24.940 ნიშნულზე მ.1:100

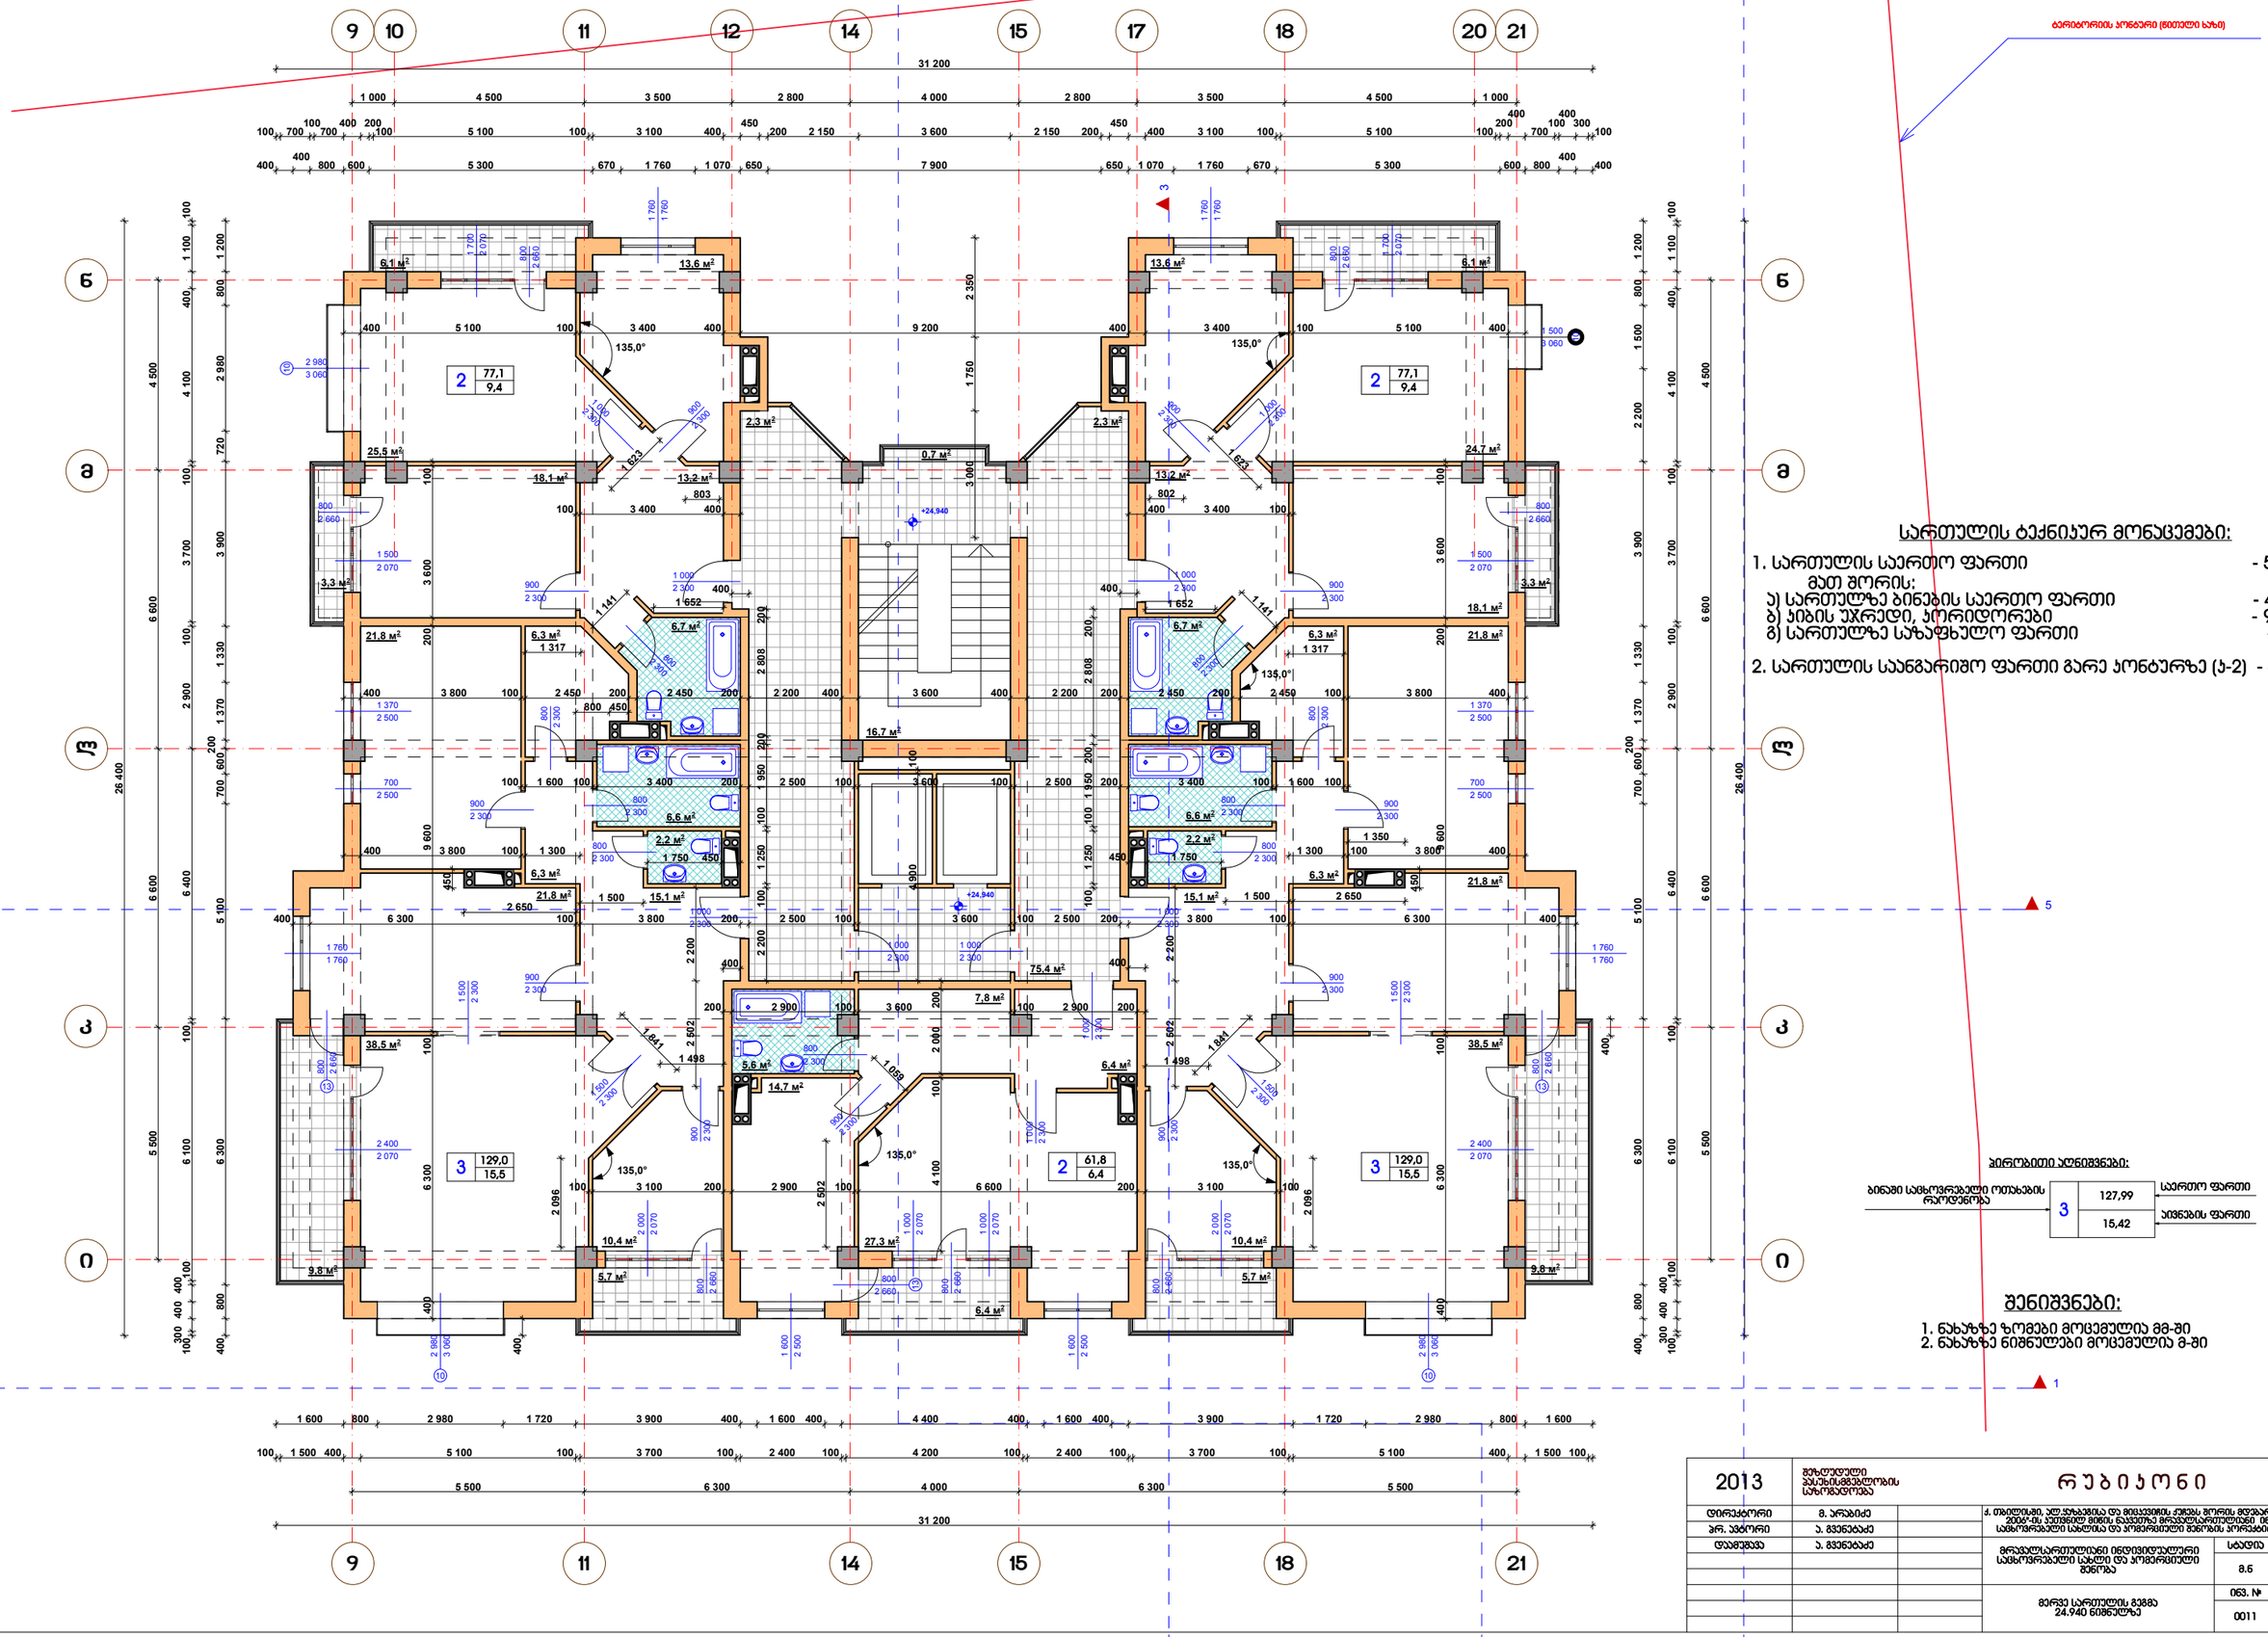

სართულის ტექნიკურ მონაცემები:

1. სართულის საერთო ფართი - 566,1 მ²
   მათ შორის:
   ა) სართულზე ბინების საერთო ფართი - 474,0 მ²
   ბ) ჯიხის უჯრედი, პორიდორები - 96,7 მ²
   გ) სართულზე საზაფხულო ფართი - 56,9 მ²
2. სართულის საანგარიშო ფართი გარე პონტურზე (ა-2) - 622,2 მ²

პირობითი აღნიშვნები:

ბინაში სამხერხველი ოთახების რაოდენობა | 3 | 127,99 საერთო ფართი | 15,42 აივნების ფართი

შენიშვნები:

1. ნახაზზე ზომები მოცემულია მმ-ში
2. ნახაზზე ნიშნულები მოცემულია მ-ში

2013	მეზღვრული პასუხისმგებლობის საზოგადოება		რუბიკონი	
დირექტორი	მ. არაბიძე		ქ. თბილისში, ალ.ყაზბეგისა და მიცკევიჩის ქუჩას შორის მდებარე ამხ.ზ.ჭავჭავაძის-ბიბლიოთეკის მიმდ. ნაკვეთზე მრავალსართულიან მდებარე ინდივიდუალური საცხოვრებელი სახლისა და პოპერებითი შენობის პროექტირებისთვის პროექტი	
პრ. ავტორი	ა. გვენეტაძე			
დამამუშავა	ა. გვენეტაძე		მრავალსართულიანი ინდივიდუალური საცხოვრებელი სახლი და პოპერებითი შენობა	სტადია: მ.ე.8.6; ფურცელი: ას-11; ფურცლების რაოდენობა: 33
			მერვე სართულის გეგმა 24.940 ნიშნულზე	ნახ. №: 0011; ფორმატი: ა3ჩ. 02-2012

მეცხრე სართულის გეგმა 28.240 ნიშნულზე მ.1:100

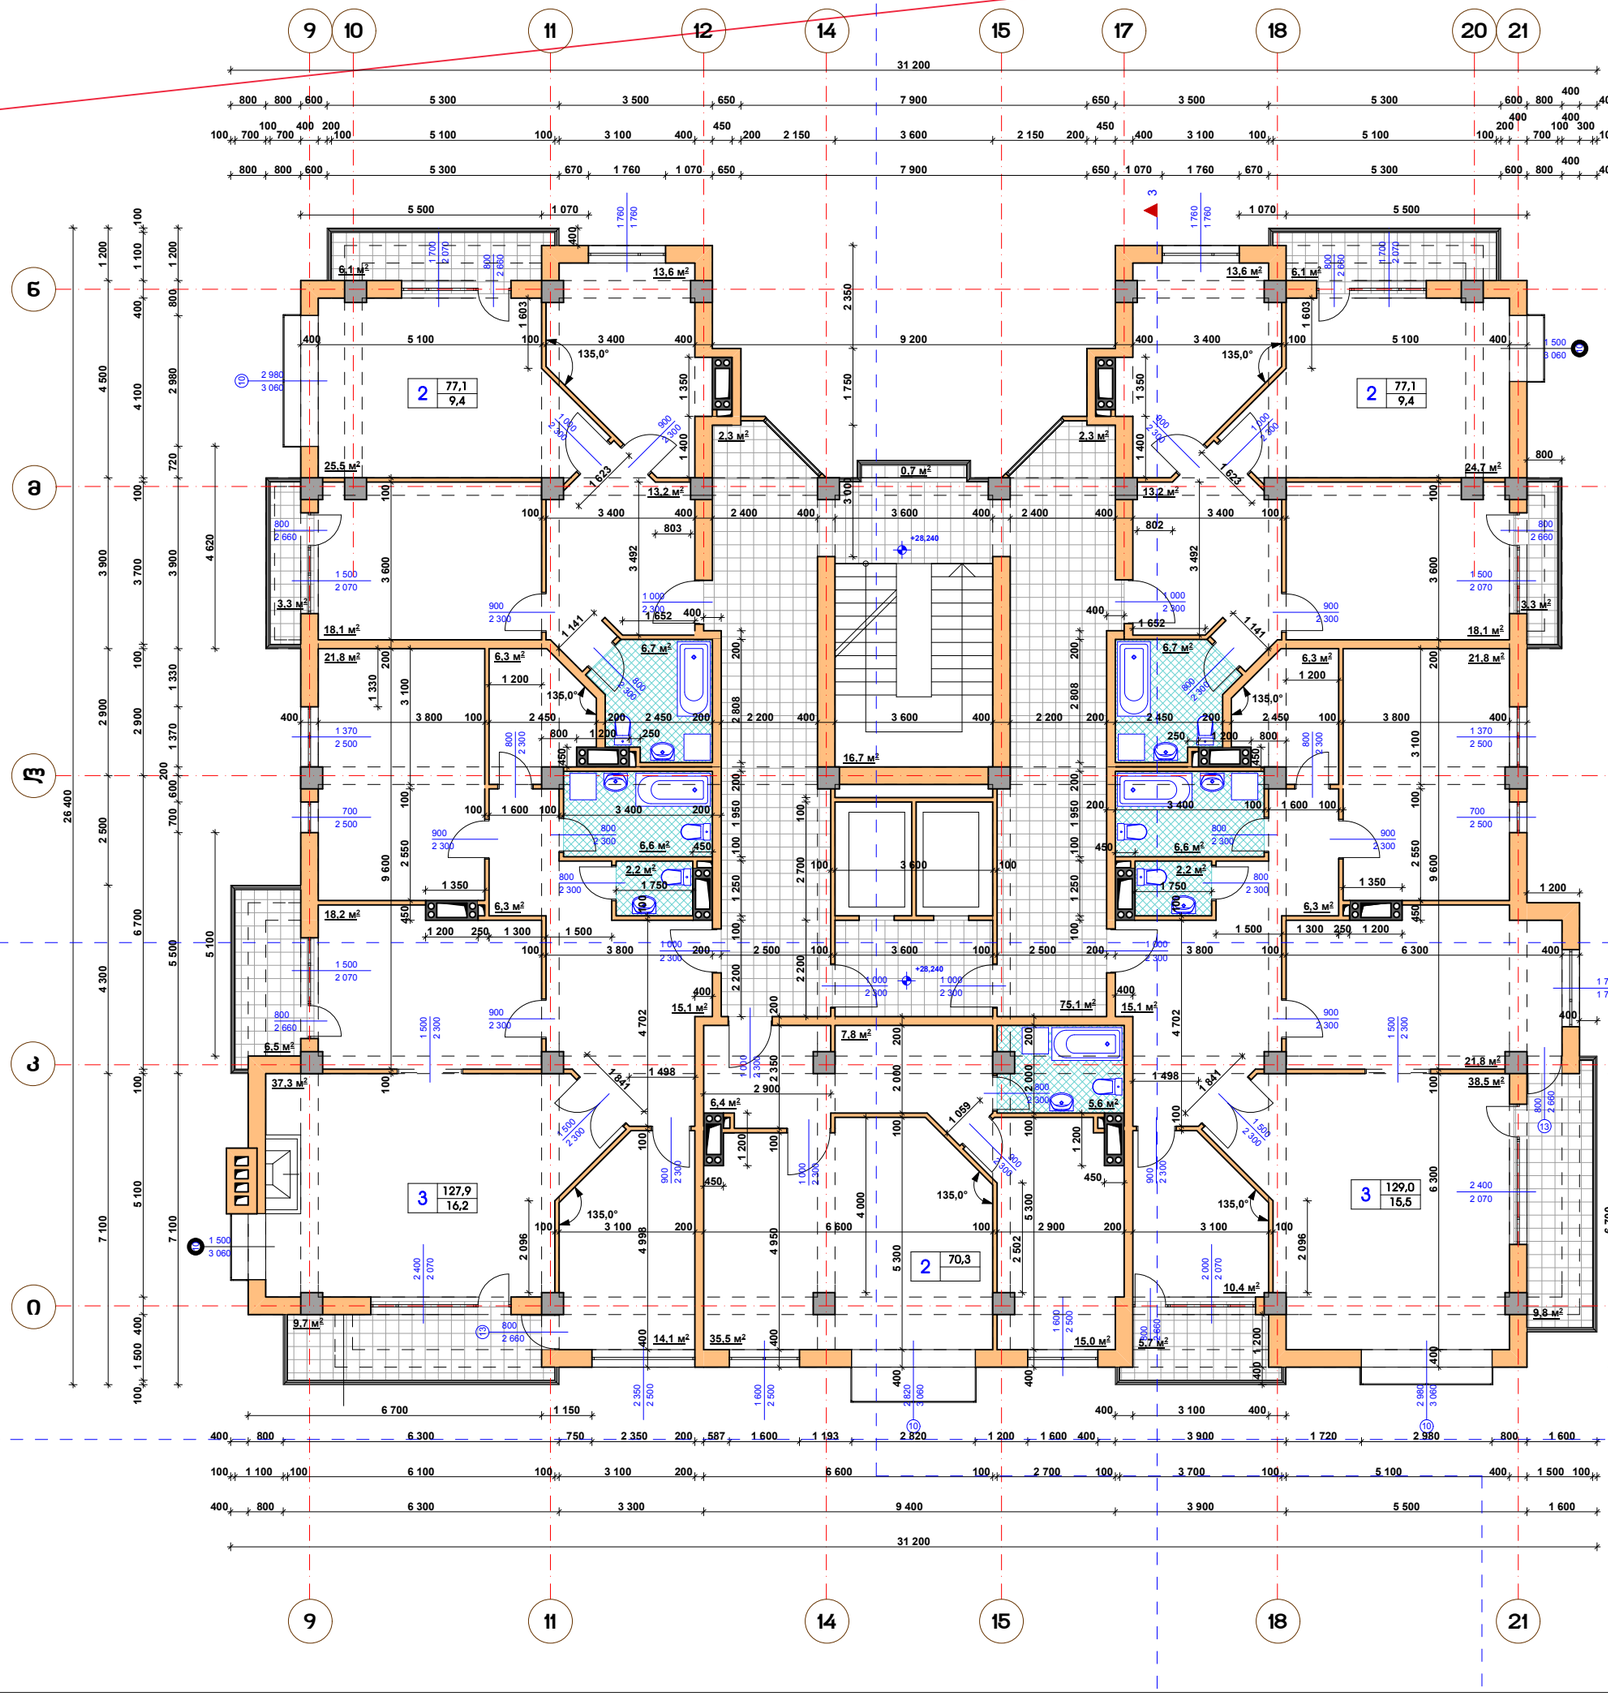

სართულის ტექნიკურ მონაცემები:

1. სართულის საერთო ფართი	- 629,0 მ²
მათ შორის:	
ა) სართულზე ბინების საერთო ფართი	- 481,4 მ²
ბ) ჯიხის უჯრედი, კორიდორები	- 96,4 მ²
გ) სართულზე საზაფხულო ფართი	- 51,2 მ²
2. სართულის საანგარიშო ფართი გარე კონტურზე (ა-2)	- 620,3 მ²

პირობითი აღნიშვნები:

ბინაში ცხოვრებელი ოთახების რაოდენობა | 3 | 127,99 საერთო ფართი | 15,42 აივნების ფართი

შენიშვნები:

1. ნახაზზე ზომები მოცემულია მმ-ში
2. ნახაზზე ნიშნულები მოცემულია მ-ში

2013	მუნიციპალიტეტის სახელმწიფოების სახელმწიფოება		რუბიკონი	
დირექტორი	მ. არაბიძე		ქ. თბილისში, ალ.ყაზბეგისა და მცხეთის მორის მიერთების ქუჩის მ/კ "საბურთალო-გლდანი" სივრცით ბინის ნაკვეთზე მრავალსართულიან მონოლითური საცხოვრებელი სახლის და პრომრეიტული მშენებლობის პროექტი	
არ. პატრონი	ა. მეკეთაძე		მრავალსართულიანი მონოლითური საცხოვრებელი სახლი და პრომრეიტული მშენებლობა	ს/ადგილი: 8.6; მარკა: პა-12; ფ-ბი: 33
დამამუშავა	ა. მეკეთაძე		მეცხრე სართულის გეგმა 28.240 ნიშნულზე	ფაც. №: 0012; დაკვეთა: საარ. 02-2012

მეათე სართულის გეგმა 31.540 ნიშნულზე მ.1:100

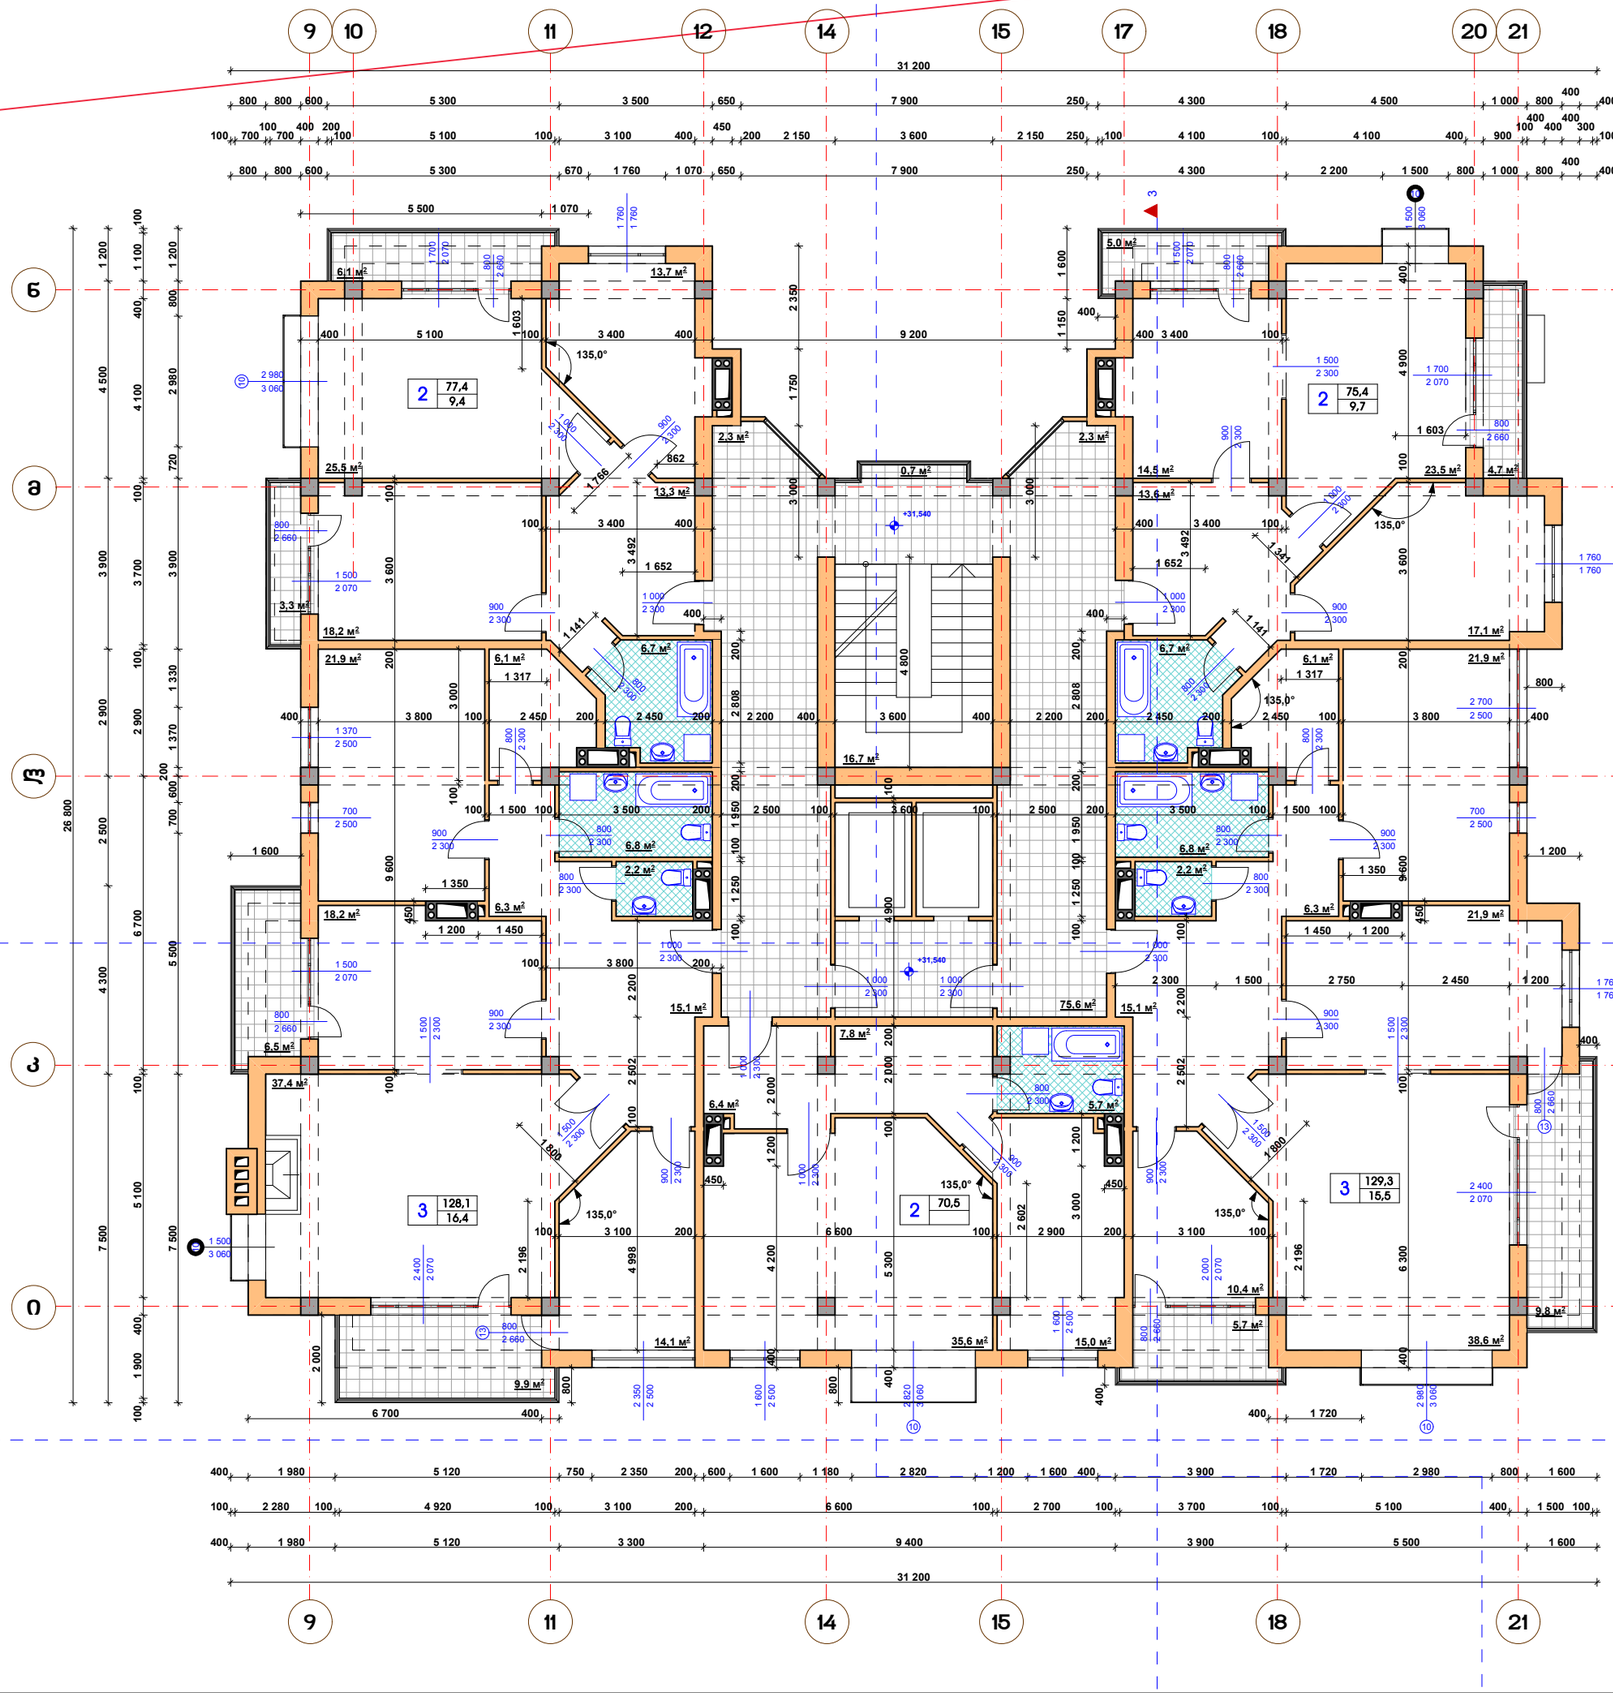

ბერიბორების პონტური (ნიშნული ს.ზ.)

სართულის ტექნიკურ მონაცემები:

1. სართულის საერთო ფართი - 629,3 მ²
   მათ შორის:
   ა) სართულზე ბინების საერთო ფართი - 480,7 მ²
   ბ) ჯიხის უჯრედი, პორიდორები - 96,9 მ²
   გ) სართულზე საზაფხულო ფართი - 51,7 მ²
2. სართულის საანგარიშო ფართი გარე პონტურზე (ა-ბ) - 619,7 მ²

პირობითი აღნიშვნები:

ბინაში ცხოვრებელი ოთახების რაოდენობა | 3 | 127,99 საერთო ფართი | 15,42 აივნების ფართი

შენიშვნები:

1. ნახაზზე ზომები მოცემულია მმ-ში
2. ნახაზზე ნიშნულები მოცემულია მ-ში

2013		ქუთაისის პასუხისმგებლობის საზოგადოება	რუბიკონი	
დირექტორი	მ. ურაბიძე		ქ. ქუთაისში, ალ.ყაზბეგისა და მიცკევიჩის ქუჩებს შორის მდებარე ამხ.ჭაბერიშვილო-2006წ.-ის პუთხეში მიწის ნაკვეთზე მრავალსართულიანი ინდივიდუალური საცხოვრებელი სახლისა და პრომრიცხველი პროექტი	
პრ. პბრი	ა. გვენეტაძე			
შესრულა	ა. გვენეტაძე		მრავალსართულიანი ინდივიდუალური საცხოვრებელი სახლი და პრომრიცხველი მეზობლა	სტადია: მ.ნ. / ბარაა: ს-ბი / ფ-ბი: 33
			მეათე სართულის გეგმა 31.540 ნიშნულზე	ნახ. №: 0013 / შეკვეთა: სანრ. 02-2012

მეთერთმეტე სართულის გეგმა 34.840 ნიშნულზე მ.1:100

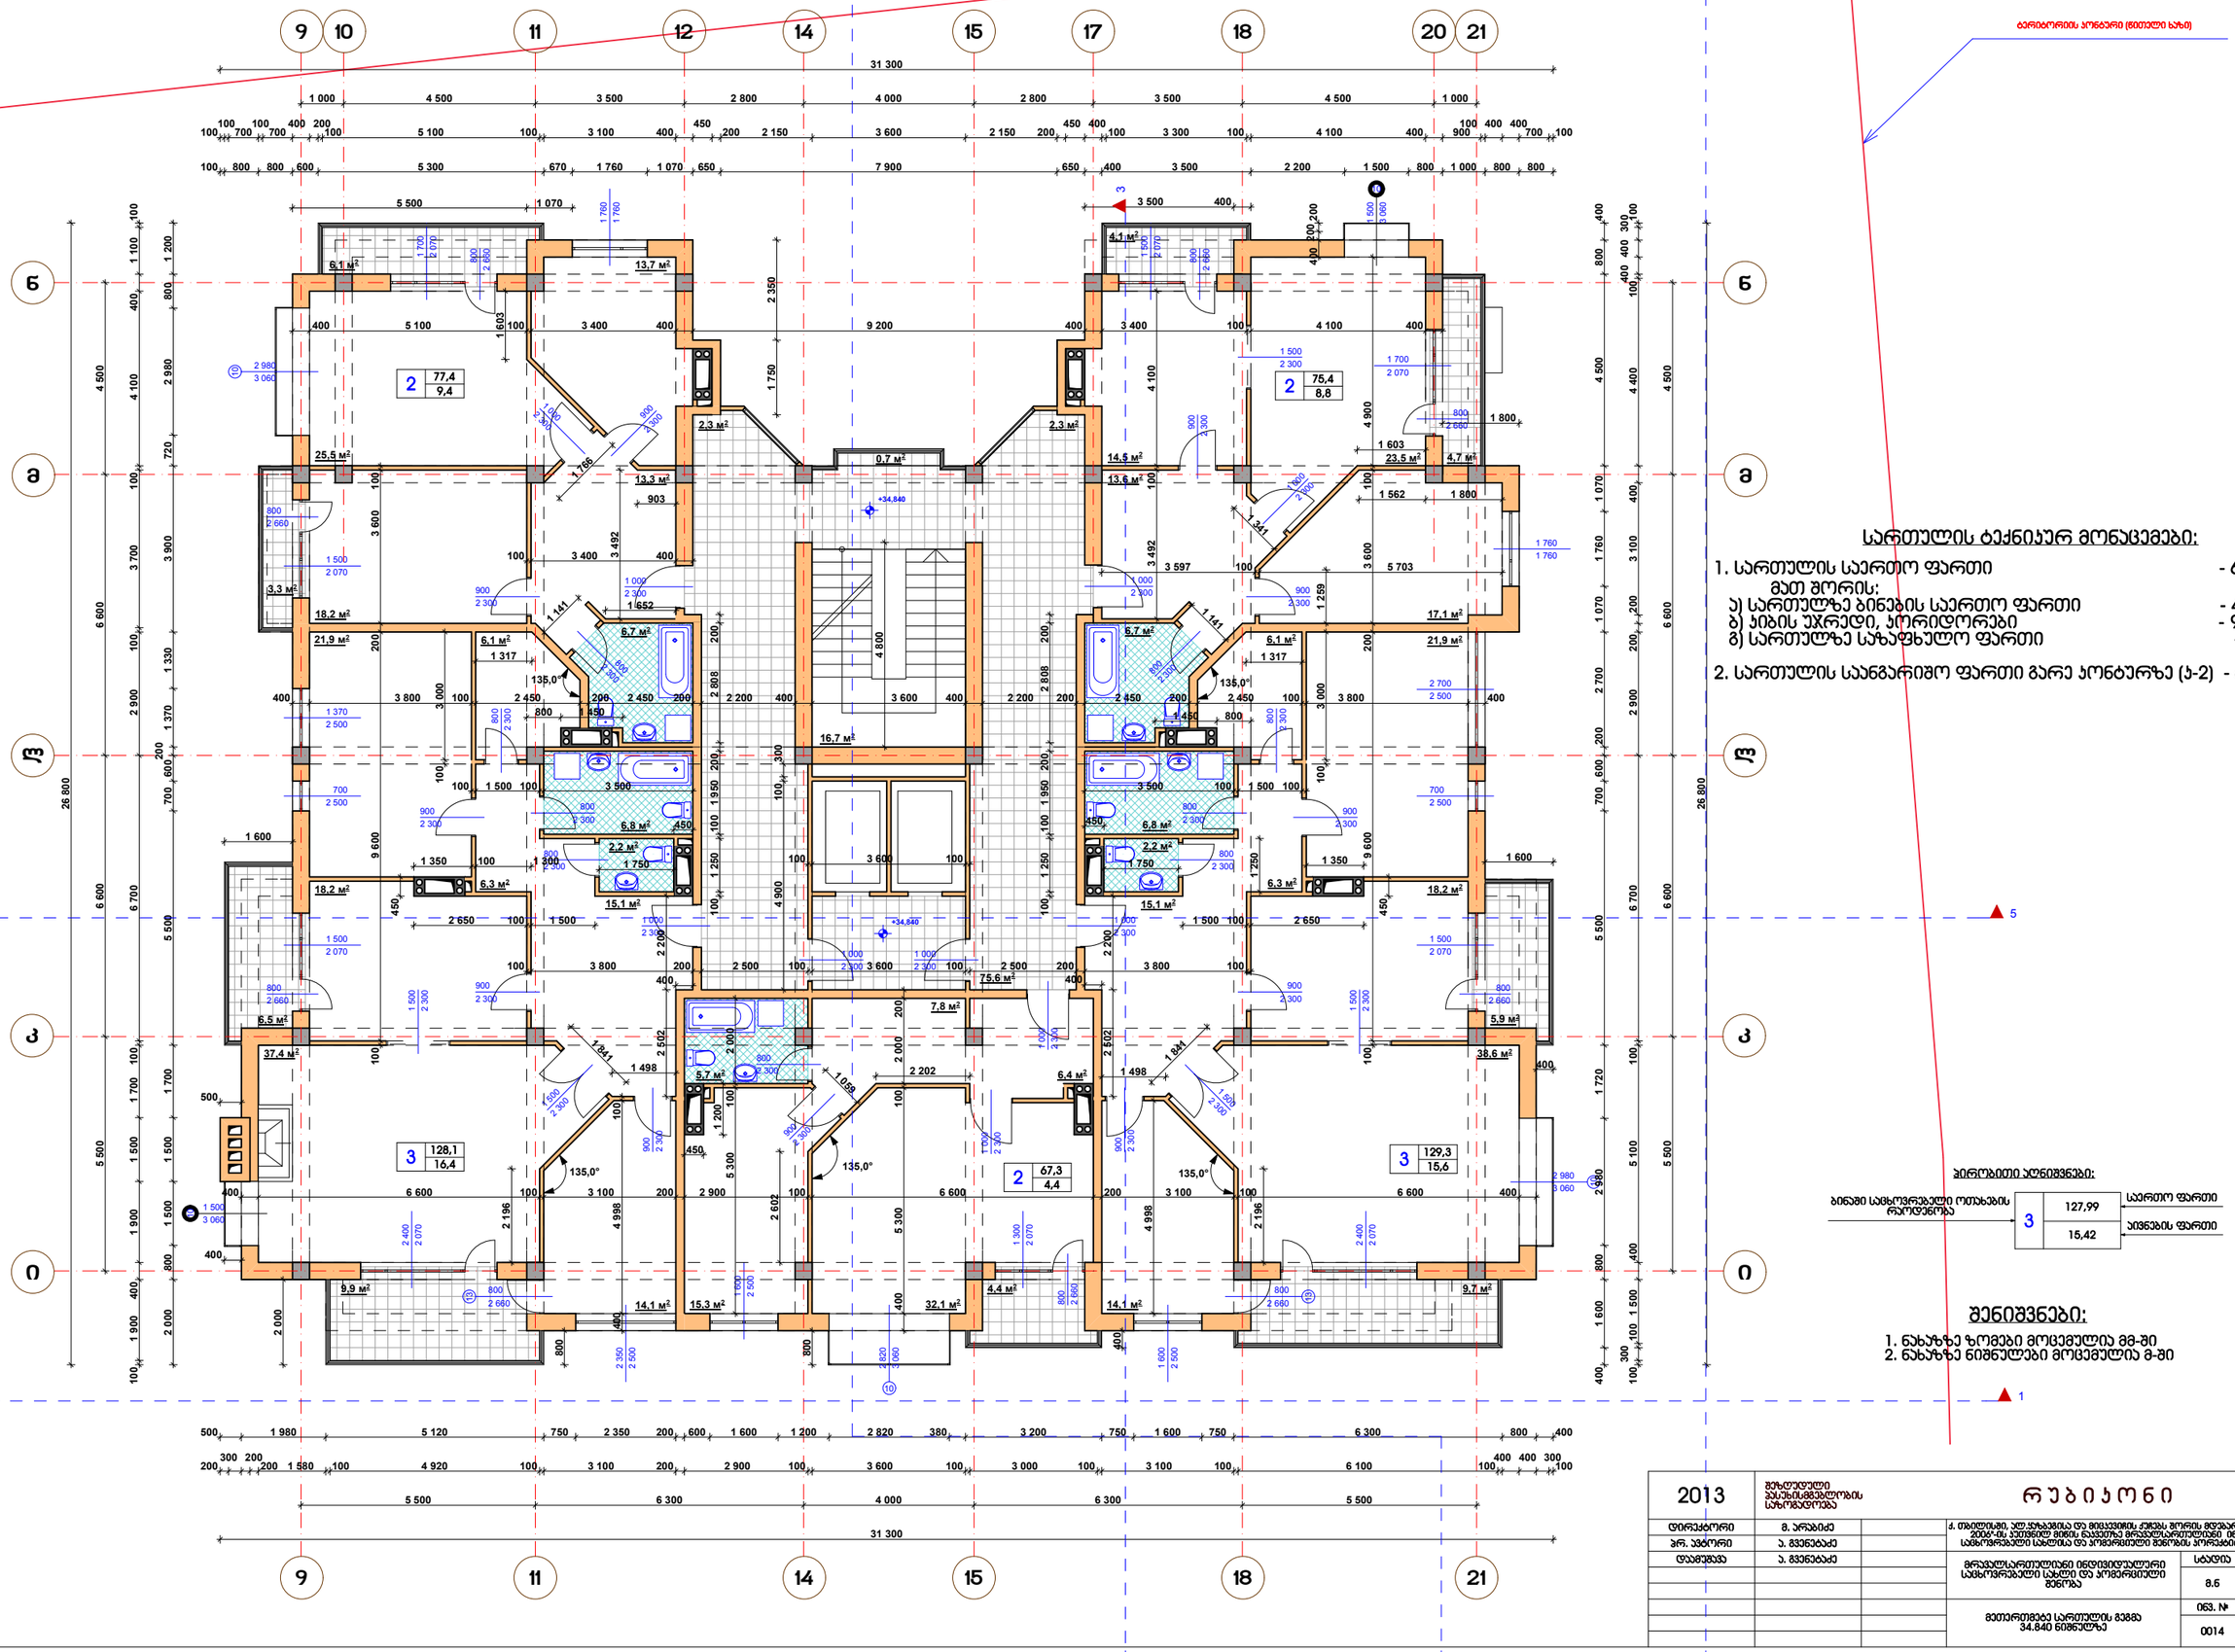

სართულის ტექნიკურ მონაცემები:

1. სართულის საერთო ფართი	- 629,7 მ²
მათ შორის:	
ა) სართულზე ბინების საერთო ფართი	- 477,5 მ²
ბ) ჯიხის უჯრედი, კორიდორები	- 96,9 მ²
გ) სართულზე საზაფხულო ფართი	- 55,3 მ²
2. სართულის საანგარიშო ფართი გარე კონტურზე (ა-2)	- 614,9 მ²

ბინების საცხოვრებელი ოთახების რაოდენობა → 3 | 127,99 საერთო ფართი | 15,42 აივნების ფართი

ბინების ნომრები

შენიშვნები:

1. ნახაზზე ზომები მოცემულია მმ-ში
2. ნახაზზე ნიშნულები მოცემულია მ-ში

2013	მუნიციპალიტეტის ბანკისმგებლობის სახელმწიფოება	რუბიკონი	
დირექტორი	მ. ალაბიძე	ქ. თბილისში, ალ.ყაზბეგისა და მიცკევიჩის ქუჩებს შორის მდებარე ვან ჩაბარიანულო-2006-ის ტერიტორიაზე მრავალსართულიანი ინდივიდუალური საცხოვრებელი სახლისა და პოპერციული მშენებლის პროექტირებადი პროექტი	
არქ. პროექტი	ა. გვენეტაძე		
დამკვეთი	ა. გვენეტაძე	მრავალსართულიანი ინდივიდუალური საცხოვრებელი სახლი და პოპერციული მშენებლ	სტადია: მ.ნ. 8.6 / ფურცელი: ას-14 / ფურცლების რაოდენობა: 33
		მეთერთმეტე სართულის გეგმა 34.840 ნიშნულზე	ტიპ. №: 0014 / თარიღი: საკონტ. 02-2012

მეთორმეტე სართულის გეგმა 38.140 ნიშნულზე მ.1:100

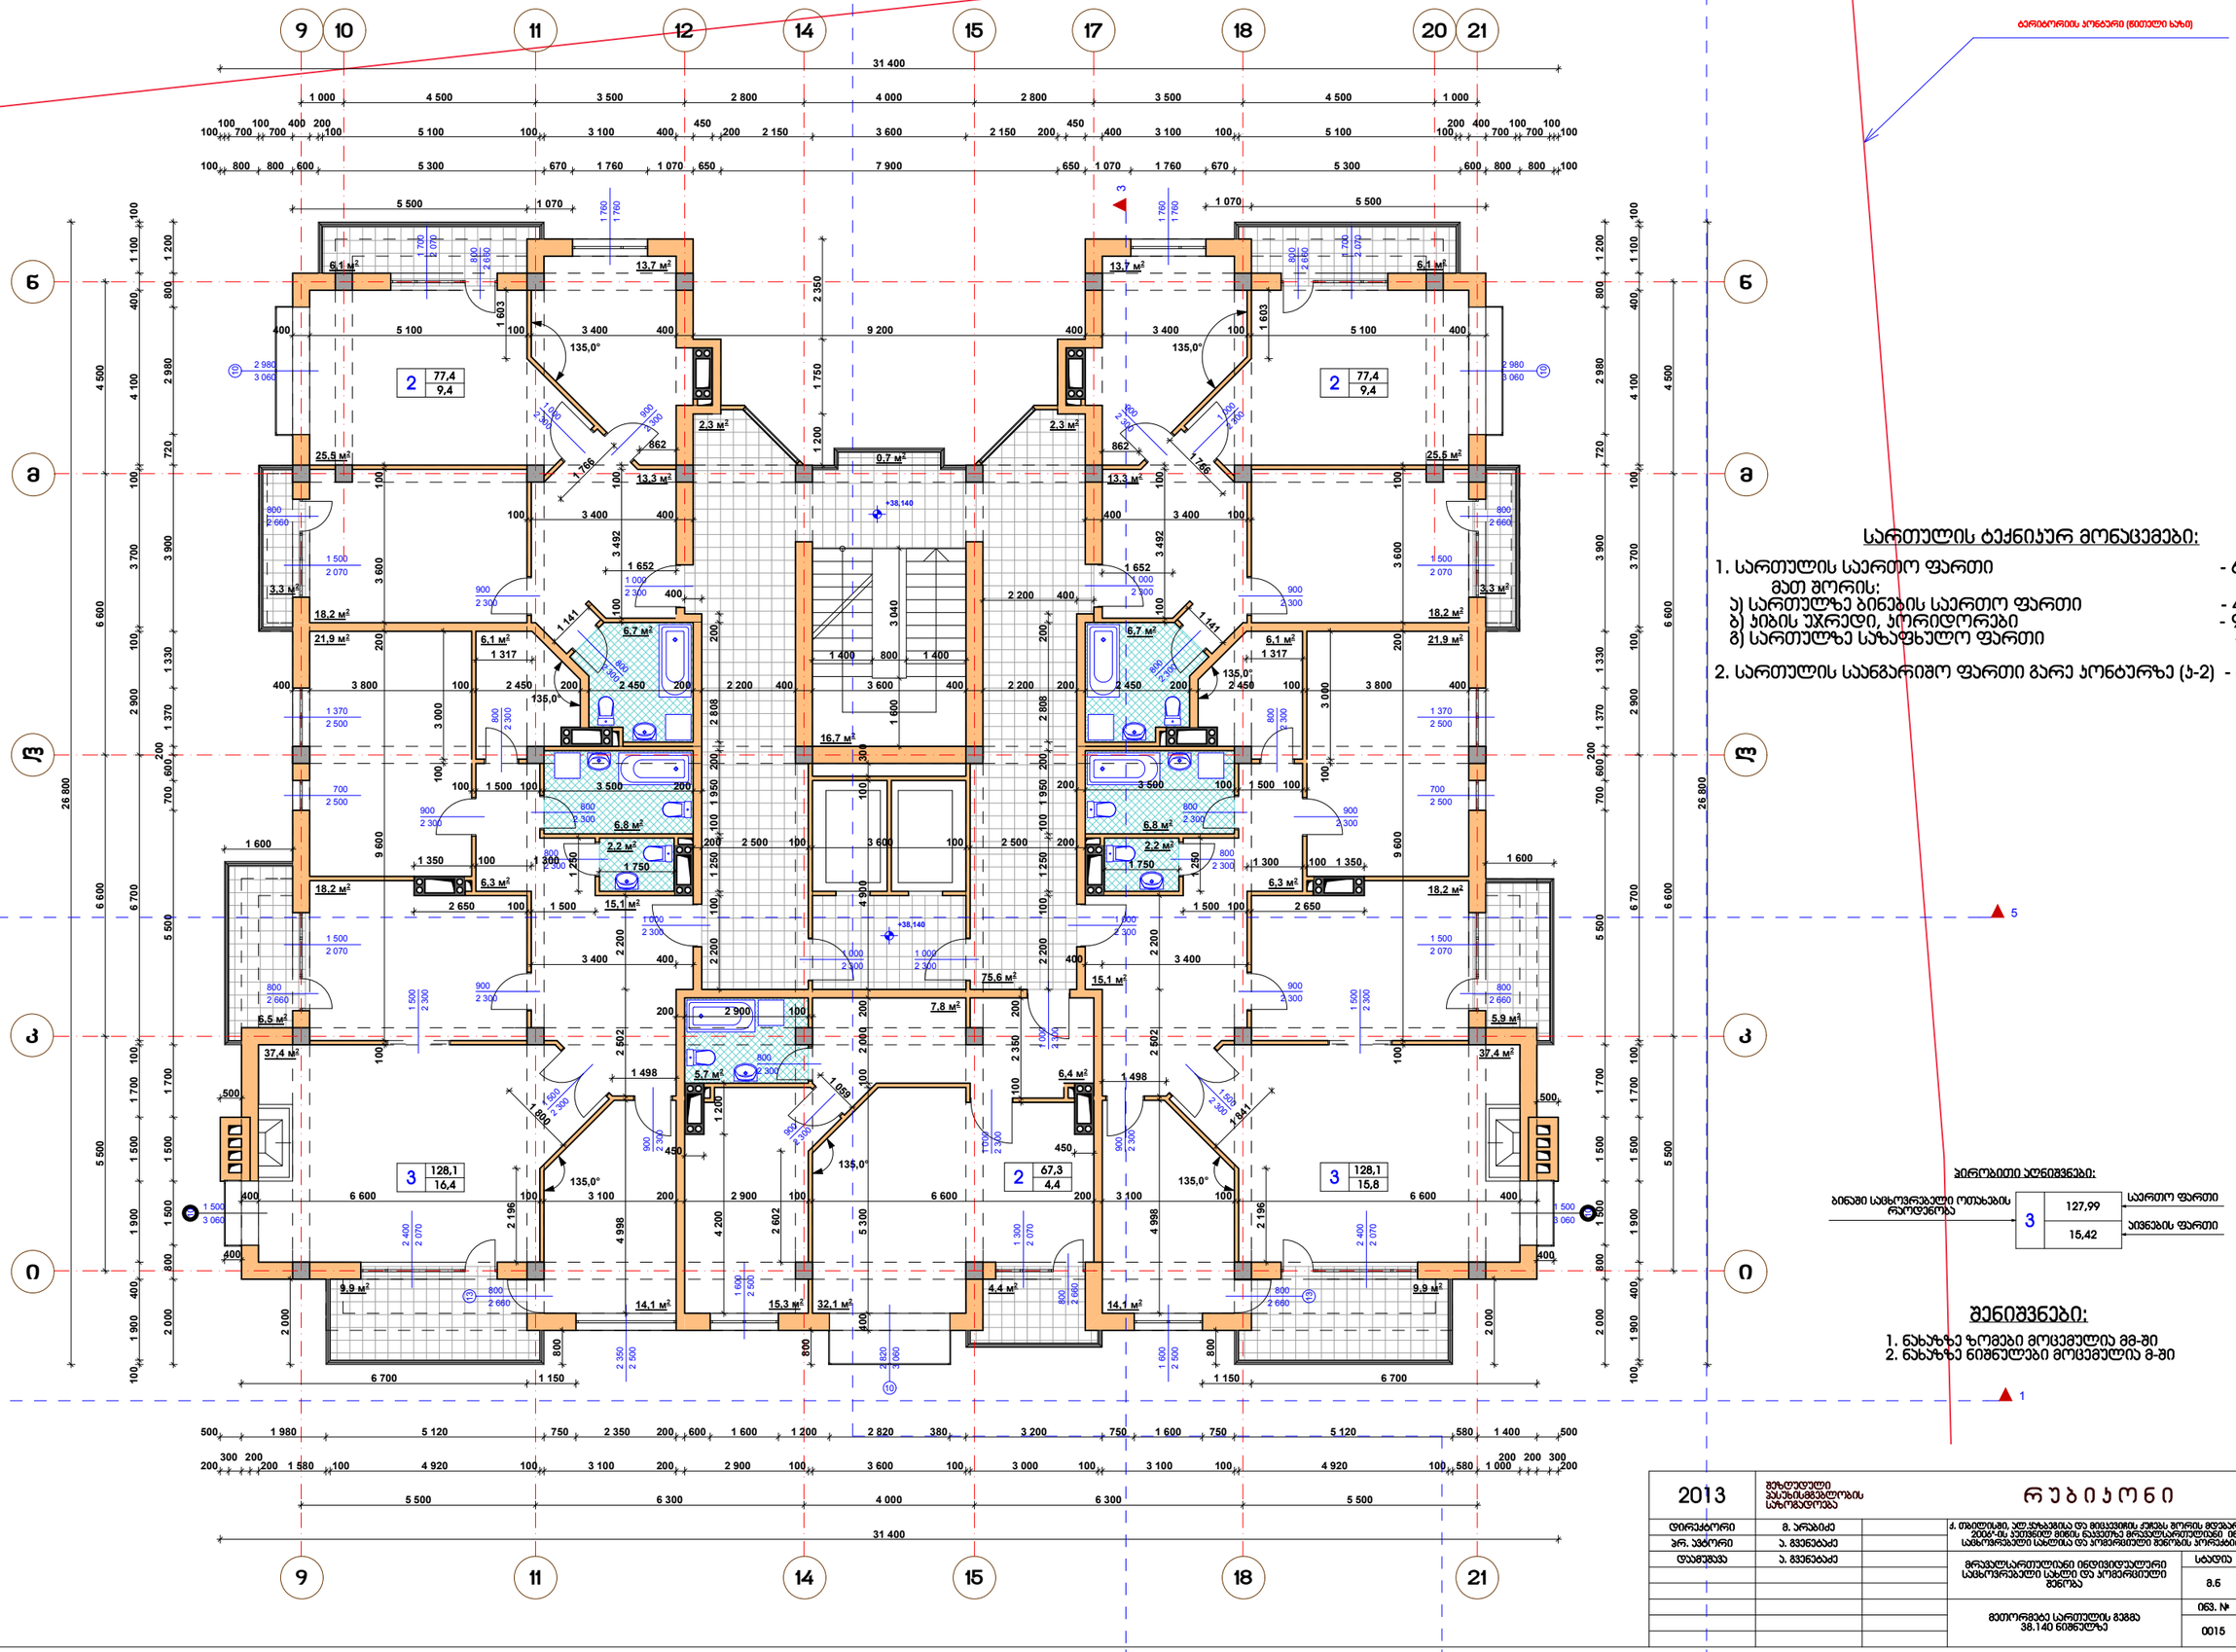

სართულის ტექნიკურ მონაცემები:

1. სართულის საერთო ფართი - 631,3 მ²
   მათ შორის:
   ა) სართულზე ბინების საერთო ფართი - 478,3 მ²
   ბ) ჯიბის უჯრედი, ჰორიდორები - 96,9 მ²
   გ) სართულზე საზოგადოო ფართი - 56,1 მ²
2. სართულის საანგარიშო ფართი გარე ჰორიზონტზე (ა-ბ) - 615,5 მ²

ბინების საცხოვრებელი ოთახების რაოდენობა → 3 | 127,99 საერთო ფართი | 15,42 აივნების ფართი

შენიშვნები:

1. ნახაზზე ზომები მოცემულია მმ-ში
2. ნახაზზე ნიშნულები მოცემულია მ-ში

2013				
დირექტორი	მ. ართაბაძე			
არ. პატრონი	ა. გვენეტაძე			
დაამუშავა	ა. გვენეტაძე			

ქ. თბილისში, ალ.ყაზბეგისა და მიცკევიჩის ქუჩებს შორის მდებარე ავხ.ჭაბარნიანლო-2000-ის ტერიტორიაზე მრავალსართულიანი ინდივიდუალური საცხოვრებელი სახლისა და პოპერაციული ბანკის ჰორიზონტალური პროექტი

მრავალსართულიანი ინდივიდუალური საცხოვრებელი სახლი და პოპერაციული ბანკი

სტადია	მერია	ფ-ბი
8.6	ა-15	33

მეთორმეტე სართულის, გეგმა 38.140 ნიშნულზე

ფურც. №	ფურცლები
0015	სპარ. 02-2012

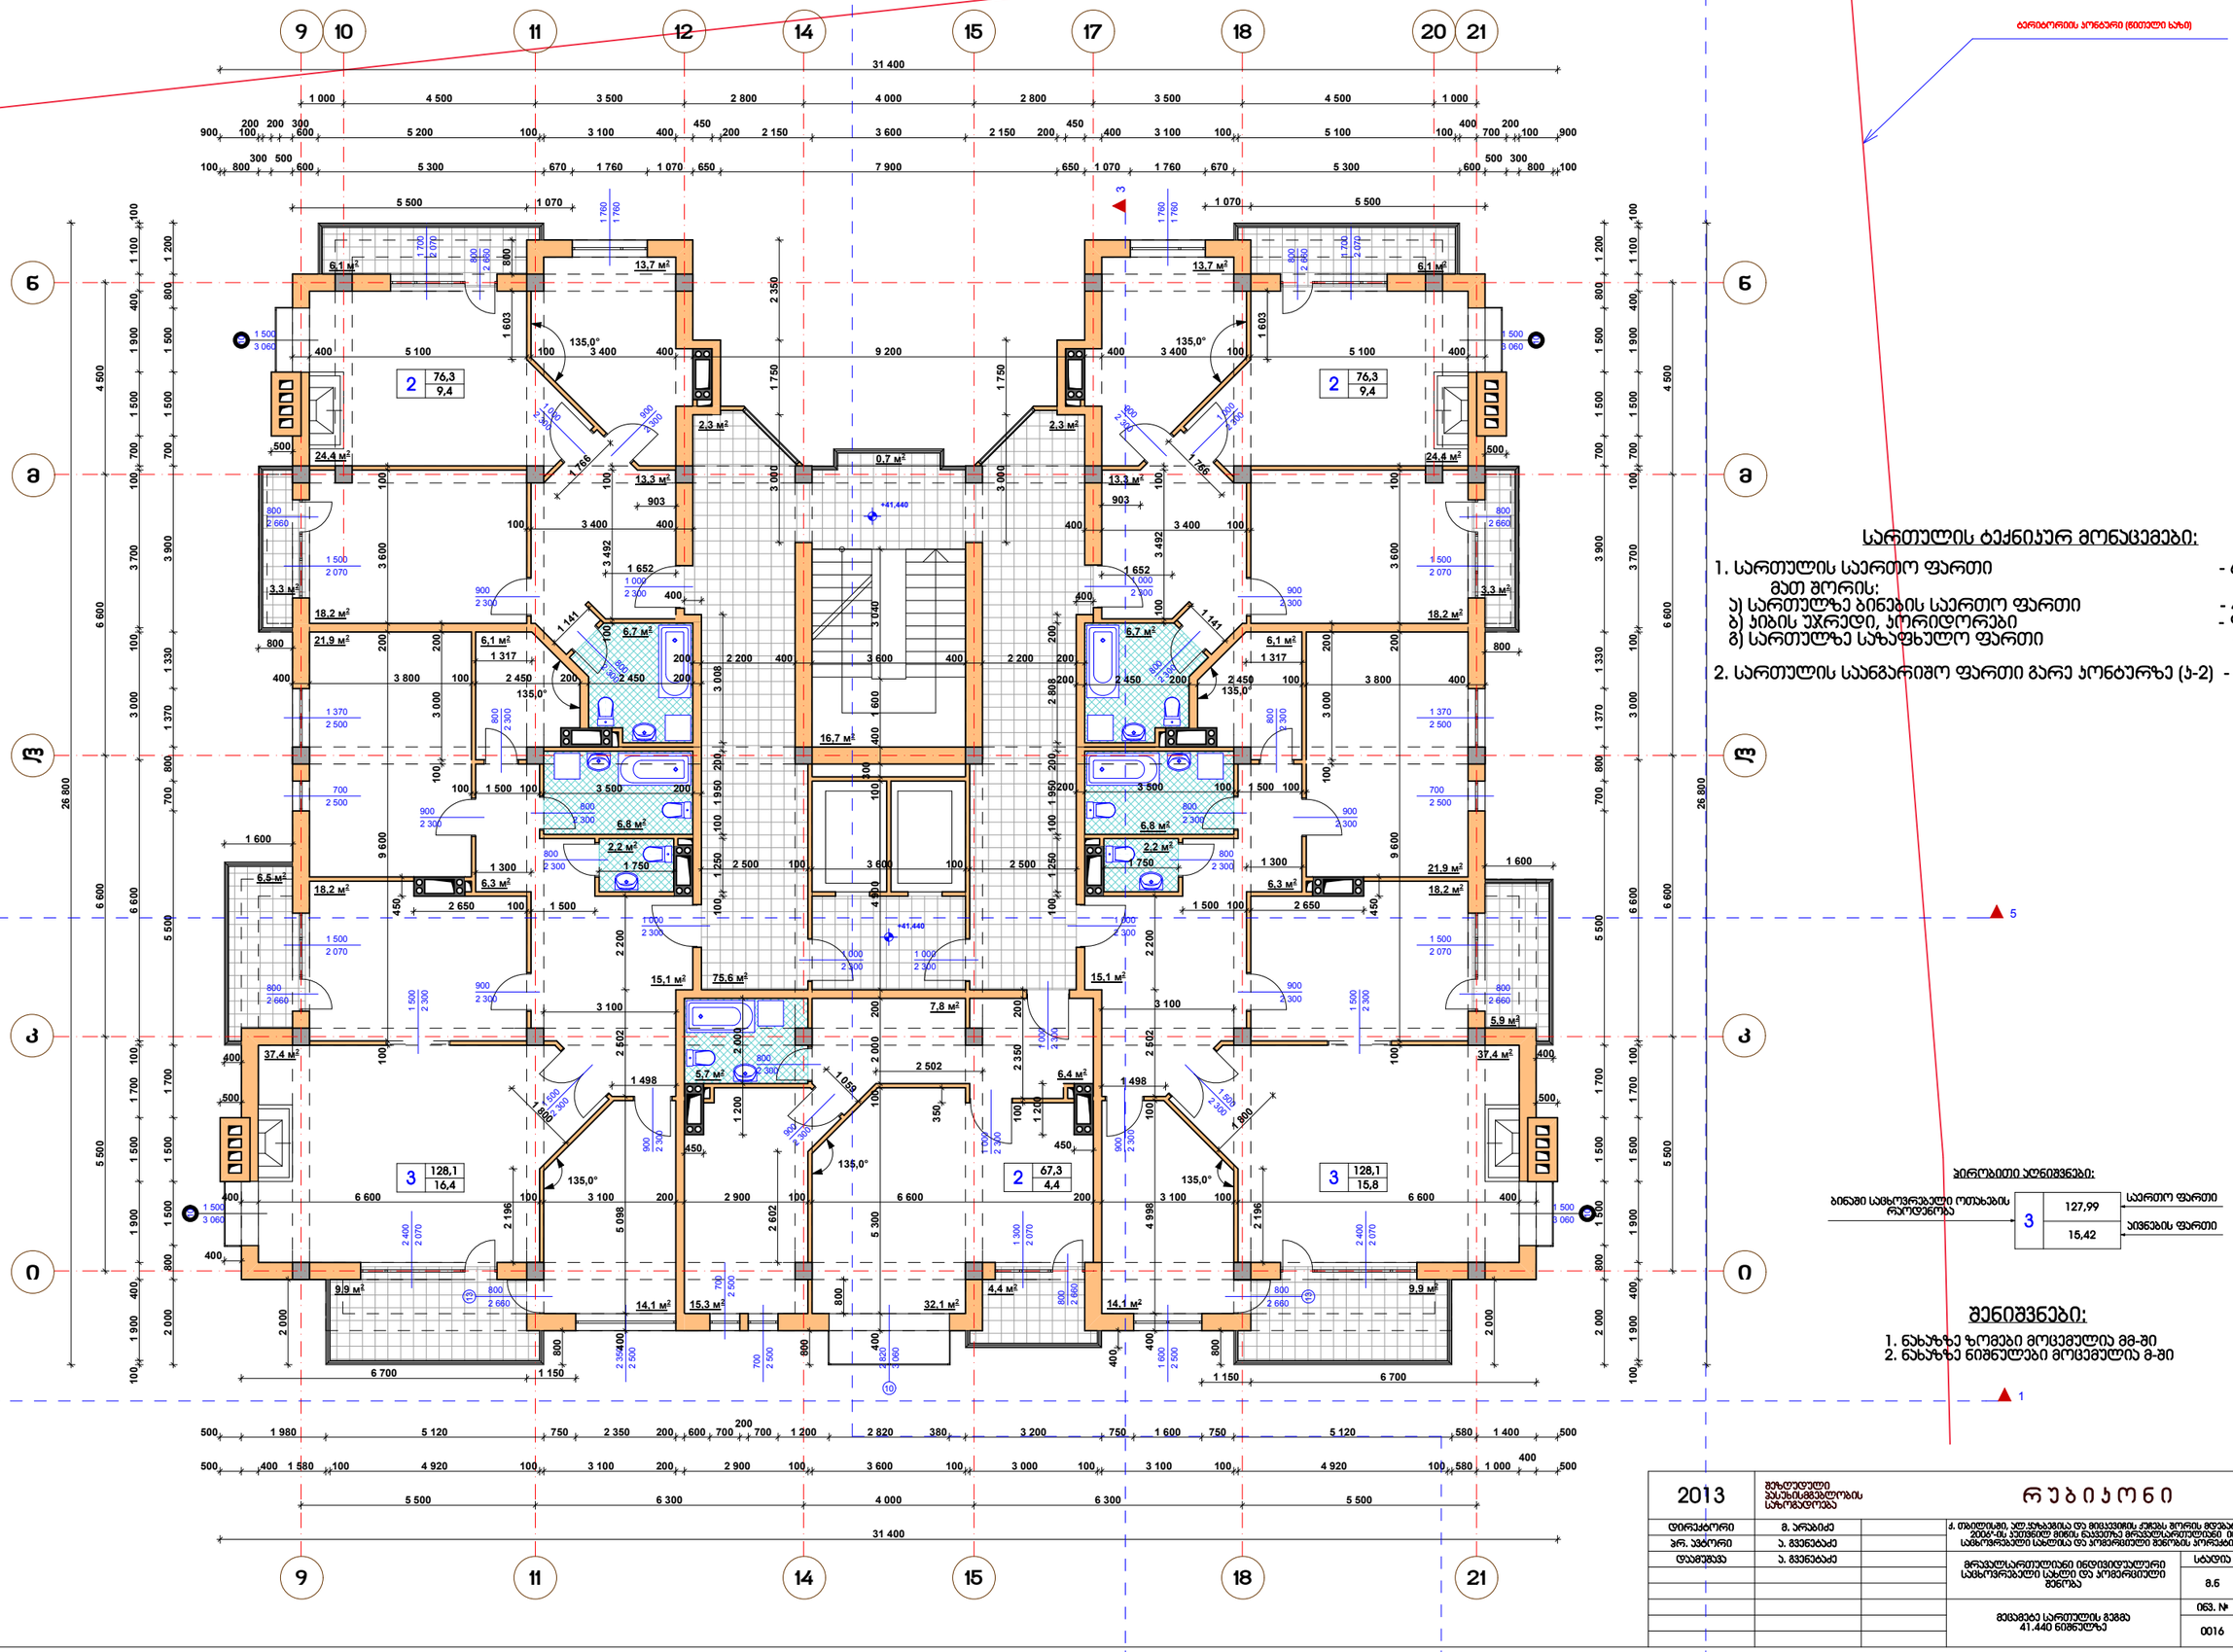

6,7 м2

2,2 м2

5,7 м2

2,2 м2

6,7 м2

13,7 м2

15,1 м2

18,2 м2

37,4 м2

18,2 м2

6,1 м2

21,9 м2

37,4 м2

15,1 м2

18,2 м2

13,3 м2

13,7 м2

24,4 м2

24,4 м2

14,1 м2 14,1 м2

6,3 м2
18,2 м2

6,1 м2

13,3 м2

6,3 м2

21,9 м2

7,8 м2

15,3 м2

6,4 м2

32,1 м2

2,3 м2 2,3 м2

0,7 м2

6,1 м2

4,4 м2 9,9 м2

6,1 м2

3,3 м2

6,5 м2

9,9 м2

5,9 м2

6,8 м2

6,8 м2

3,3 м2

75,6 м2

16,7 м2

1 370
2 500

700
2 500

10
3 060

1 500

2 500

1 370

2 500

700

1 600

2 500

10

1 500
3 060

10
3 060

1 500

1 760

1 760

10

1 500
3 060

1 760

1 760

10

700

2 500

2 820

3 060

700
2 500

2 350

2 500

1 700

2 070

1 700

2 070

1 500
2 070

1 500
2 070 2 070

1 500

2 070

1 500

2 400

2 070

1 300

2 070

2 400

2 070

1 500

2 300

2 300

1 500

2 300

900

1 500

2 300

900
2 300

1 500

2 300

800
2 300

2 300

800

900
2 300 2 300

900

900
2 300

2 300

900
2 300

1 000

2 300

900

800
2 300

1 000
2 300

900
2 300

800
2 300

900

2 300

900

2 300

2 300

800 800 2 300

2 300

1 000 1 000
2 300

800
2 300 2 300

800

13
2 660

800
13

800
2 660

2 300

800

2 300

1 000 1 000
2 300

1 000
2 300 2 300

1 000

1 000

2 300

2 300

900

1 000

2 300

800
2 660

800
2 660

2 660

800

2 660

800 800
2 660

800
2 660

800

2 660

900 100

200 200 300
600 5 200 100 3 100 400

450
200 2 150 3 600 2 150 200

450
400 3 100 100 5 100 100

400
700

200
100 900

26 800

100 1 900 400 1 900 1 500 1 700 100 6 600 3 000 100 3 700 100 700 1 500 1 900 400 1 100 100

100 1 900 400 1 900 1 500 1 700 100 6 600 3 000 100 3 700 100 700 1 500 1 900 400 1 100 100

26 800

100 800

300 500
600 5 300 670 1 760 1 070 650 7 900 650 1 070 1 760 670 5 300 600

500 300
800 100

31 400

500 1 980 5 120 750 2 350 200 600 700

200
700 1 200 2 820 380 3 200 750 1 600 750 5 120 580 1 400 500

31 400

1 000 4 500 3 500 2 800 4 000 2 800 3 500 4 500 1 000

5 500 6 300 4 000 6 300 5 500

5 500 6 600 6 600 4 500

5 500 6 600 6 600 4 500

500 400 1 580 100 4 920 100 3 100 200 2 900 100 3 600 100 3 000 100 3 100 100 4 920 100 580 1 000

400
500

5 500 1 070 1 070 5 500

6 700 1 150 1 150 6 700

2 000
800

800

800

2 000

400

3 000 1 750 2 350

100 9 600 200 3 600 100

100 9 600 200 3 600 100

400 5 300 100 2 000 200 4 900 100

300

400 1 600 3 040

400 5 098 2 502 2 200

400 4 998 100 2 502 2 200

100 1 250 100 1 950 200 3 008

100 1 250 100 1 950 200 2 808 200

100 3 000 200

100 3 000 200

1 603

1 603

100 3 492 100

100 3 492 100

1 200 2 000

1 200

450

450

2 650 100 1 500

1 750 1 750

1 500 100 2 650

1 300 1 300

1 800

100 1 500 100 3 500 200 200 3 500 100 1 500 100

400 6 600 100 3 100 200 2 900 100 6 600 200 3 100 100 6 600 400

450

400 5 100 100 3 400 400 9 200 400 3 400 100 5 100 400

903 903

1 652 1 652

200 2 200 400 3 600 400 2 200 200

1 059

2 500 100 3 600 100 2 500

1 141

400 3 800 100 2 450 200 2 450 200

3 000 1 750

200 2 450 200 2 450 100 3 800 400

3 100 3 100

450

2 196

2 602

2 196

1 317 1 317

2 502
1 498 1 498

1 800

1 141

1 766

1 766

500 500

500 500

400

1 600

1 600

400 400

2 000 800 1 500 1 500 1 700 5 500 700 800 1 370 1 330 3 900 700 1 500 1 500 800 1 200

2 000 800 1 500 1 500 1 700 5 500 700 800 1 370 1 330 3 900 700 1 500 1 500 800 1 200

100 2 350 200

800 800

400 400 800 350

800

100 3 400 400 400 3 400 100

+41,440

+41,440

135,0° 135,0°

135,0° 135,0°

135,0°

135,0°

135,0°

5

1

3

4
2

3 16,4

2

128,1
4,4

2 9,4 9,4

76,3 76,3

3

128,1 2 15,8

i

k

l

m

n

9 10 11 12 14 15 17 18 20 21

9 11 14 15 18 21

i

k

l

m

n

67,3

შენიშვნები:

1. ნახაზზე ზომები მოცემულია მმ-ში
2. ნახაზზე ნიშნულები მოცემულია მ-ში

3
15,42

127,99

საერთო ფართი

აივნების ფართი

ბინაში საცხოვრებელი ოთახების
რაოდენობა

პირობითი აღნიშვნები:

mecamete სართულის გეგმა 41.440 ნიშნულზე მ.1:100

ინვ. # დაკვეთა

33

დირექტორი
პრ. ავტორი
დაამუშავა

მ. არაბიძე
ა. გვენეტაძე
ა. გვენეტაძე

2013

sapr. 02-2012

რ უ ბ ი კ ო ნ ი შეზღუდული

pasuxismgeblobis
საზოგადოება

სტადია მარკა ფ-ბი
მრავალსართულიანი ინდივიდუალური
საცხოვრებელი სახლი და კომერციული
შენობა

ქ. თბილისში, ალ.yazbegisa და მიცკევიჩის ქუჩებს შორის მდებარე ამხ."საბურთალო-
2006"-ის კუთვნილ მიწის ნაკვეთზე მრავალსართულიანი ინდივიდუალური
საცხოვრებელი სახლისა და კომერციული შენობის კორექტირებული პროექტი

m.n

0016

as-16

mecamete სართულის გეგმა
41.440 ნიშნულზე

1. სართულის საერთო ფართი - 629,1 მ

2

მათ შორის:

ა) სართულზე ბინების საერთო ფართი - 476,1 მ

2

ბ) კიბის უჯრედი, კორიდორები - 96,9 მ

2

გ) სართულზე საზაფხულო ფართი - 56,1 მ

2

2. სართულის საანგარიშო ფართი გარე კონტურზე (კ-2) - 614,3 მ

2

სართულის ტექნიკურ მონაცემები:

ტერიტორიის კონტური (წითელი ხაზი)

მეთოთხმეტე სართულის გეგმა 44.740 ნიშნულზე მ.1:100

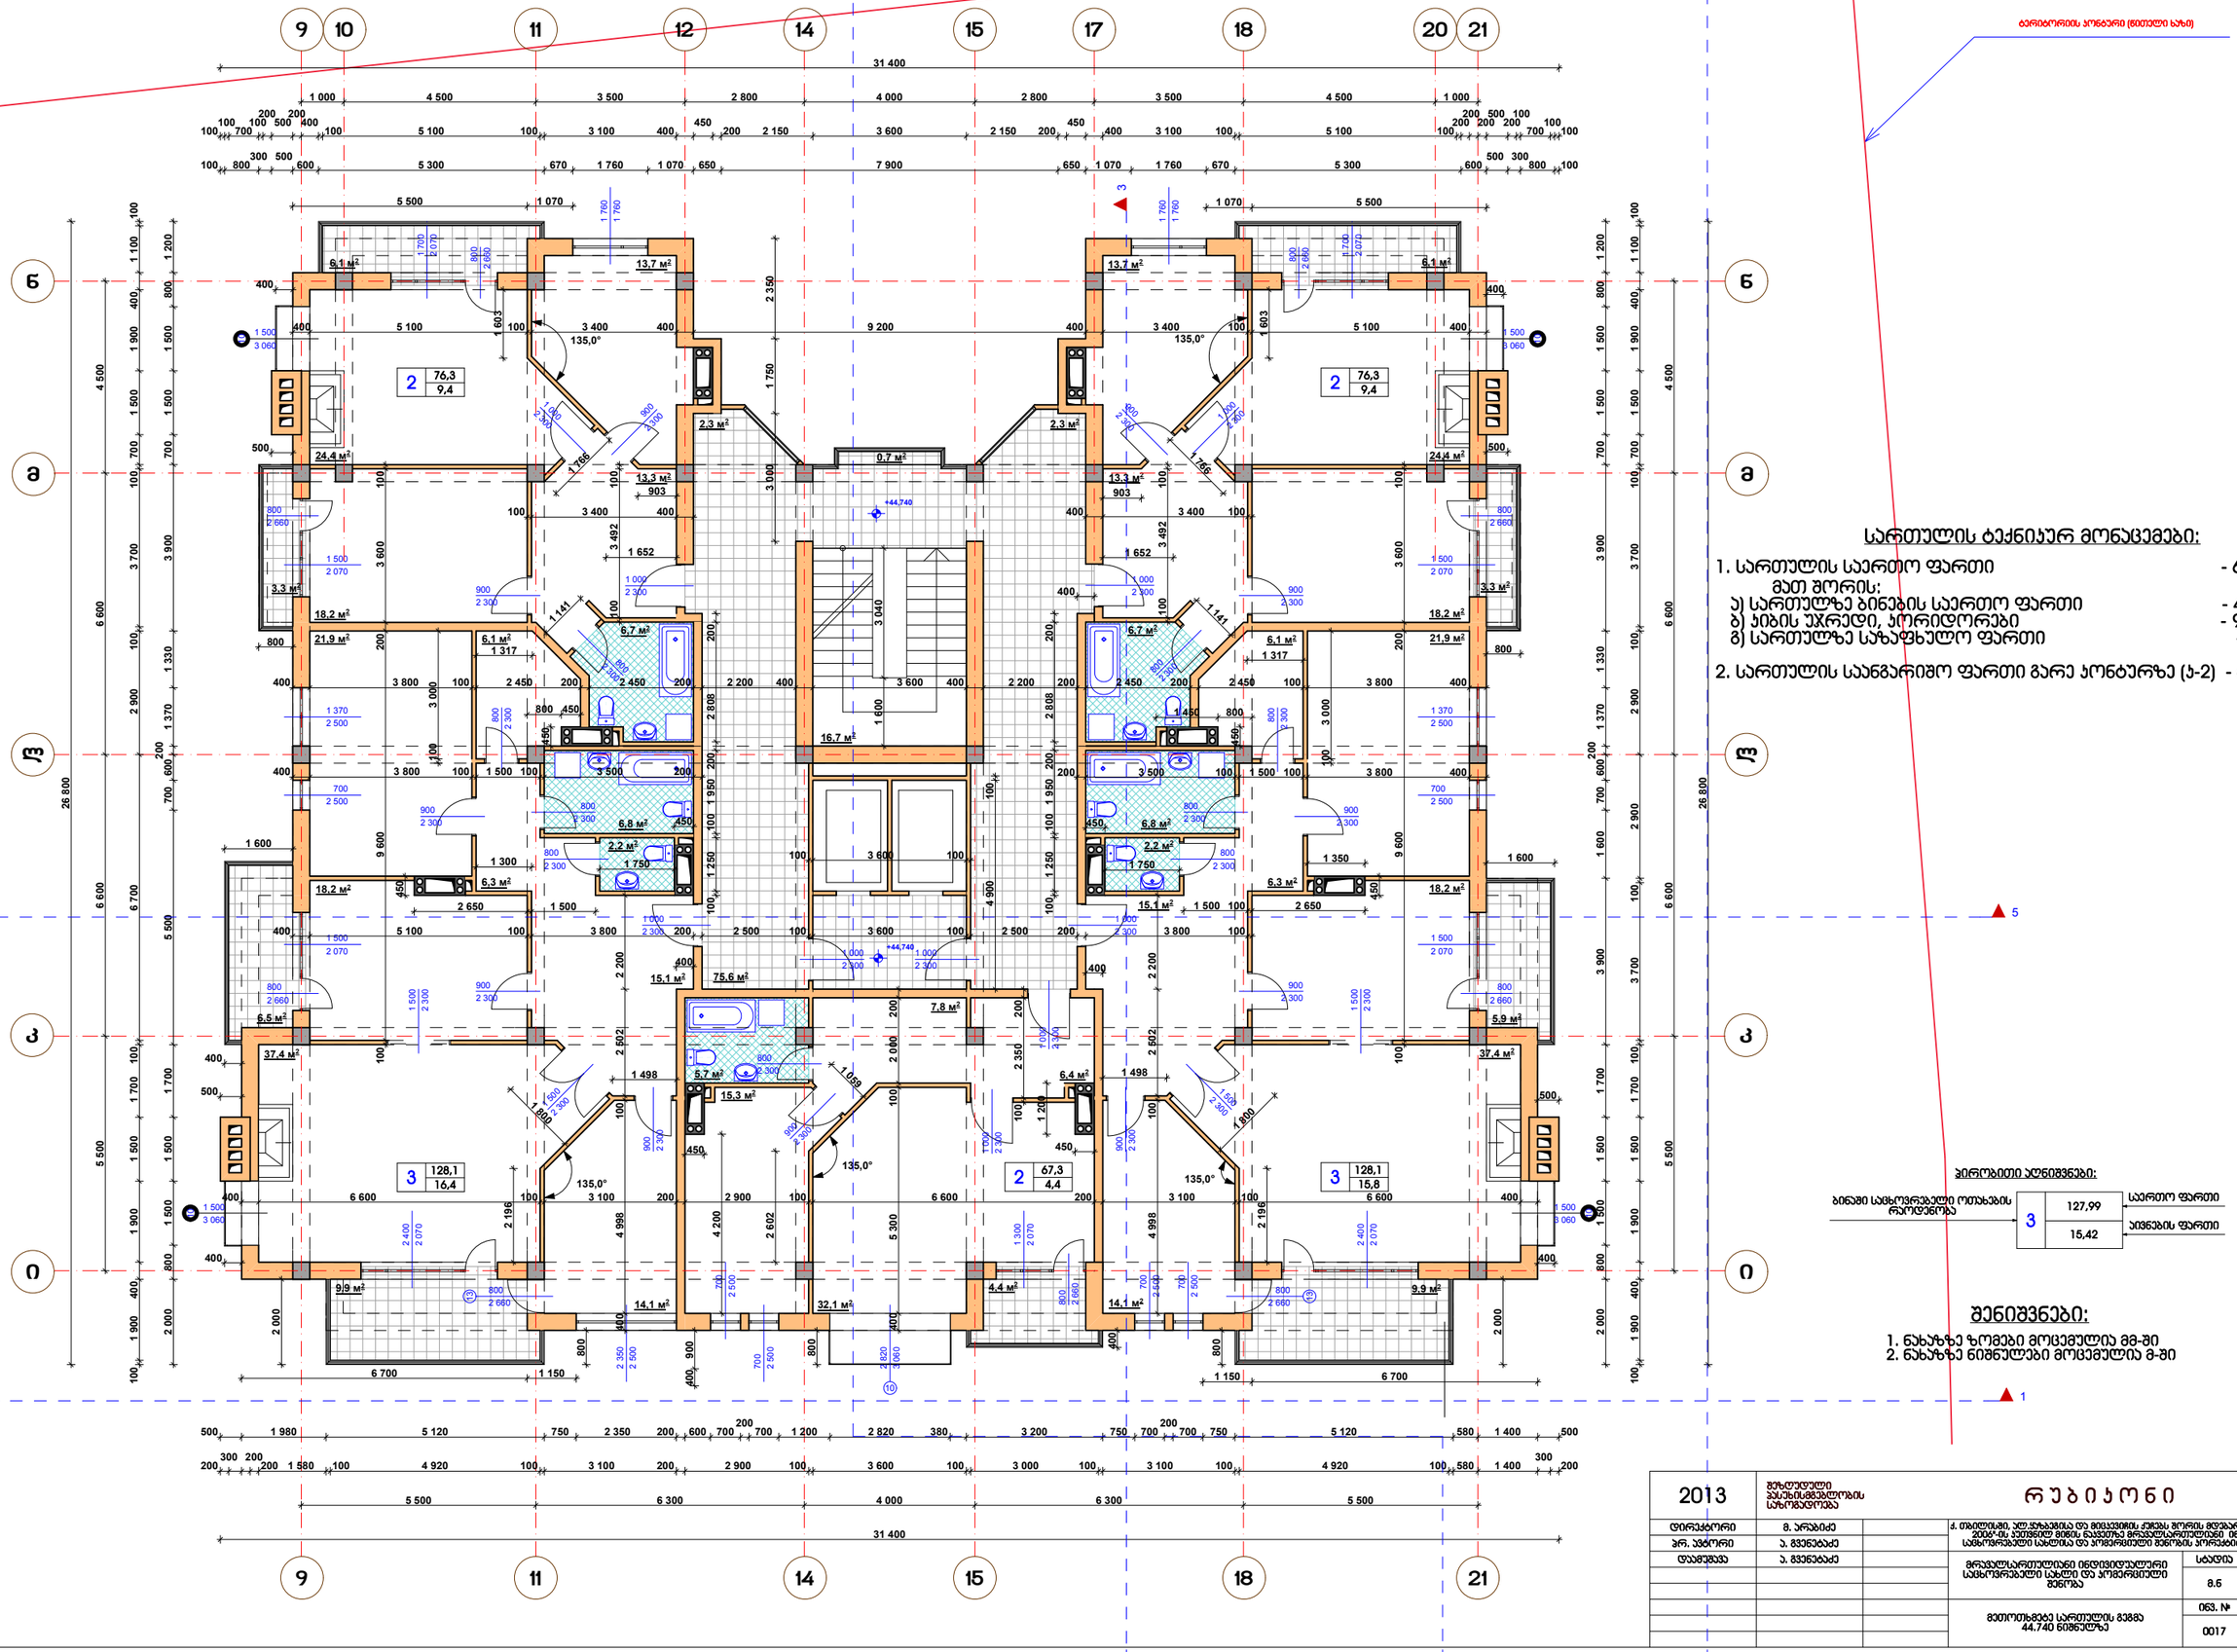

სართულის ტექნიკურ მონაცემები:

1. სართულის საერთო ფართი - 629,1 მ²
   მათ შორის:
   ა) სართულზე ბინების საერთო ფართი - 476,1 მ²
   ბ) ჯიბის უჯრედი, პორიდორები - 96,9 მ²
   გ) სართულზე საზაფხულო ფართი - 56,1 მ²
2. სართულის საანგარიშო ფართი გარე პონტურზე (ა-ბ) - 614,3 მ²

პირობითი აღნიშვნები:

ბინაში სამხერხველი ოთახების რაოდენობა → 3 | 127,99 საერთო ფართი | 15,42 აივნების ფართი

შენიშვნები:

1. ნახაზზე ზომები მოცემულია მმ-ში
2. ნახაზზე ნიშნულები მოცემულია მ-ში

2013	მეზღუდული პასუხისმგებლობის საზოგადოება		რუბიკონი	
დირექტორი	მ. არაბიძე		ქ. თბილისში, ალ.ყაზბეგისა და მიცკევიჩის ქუჩებს შორის მდებარე ამხ.ზ.ჭავჭავრისძე-2006-ის სქემით მიწის ნაკვეთზე მრავალართულიანი ინდივიდუალური საცხოვრებელი სახლების და პოპულარული მშენებლობის პროექტი	
მთ. არქიტ.	ა. გვენეტაძე			
დამკვეთი	ა. გვენეტაძე		მრავალსართულიანი ინდივიდუალური საცხოვრებელი სახლის და პოპულარული მშენებლობა	სტადია: მ.ნ. / შ.ნ.: 8.6 / ა.ბ-17 / ფ-ბი: 33
			მეთოთხმეტე სართულის გეგმა 44.740 ნიშნულზე	ფაილის №: 0017 / ფაილის დასახელება: სართ. 02-2012

მეთხუთმეტე სართულის გეგმა 48.040 ნიშნულზე მ.1:100

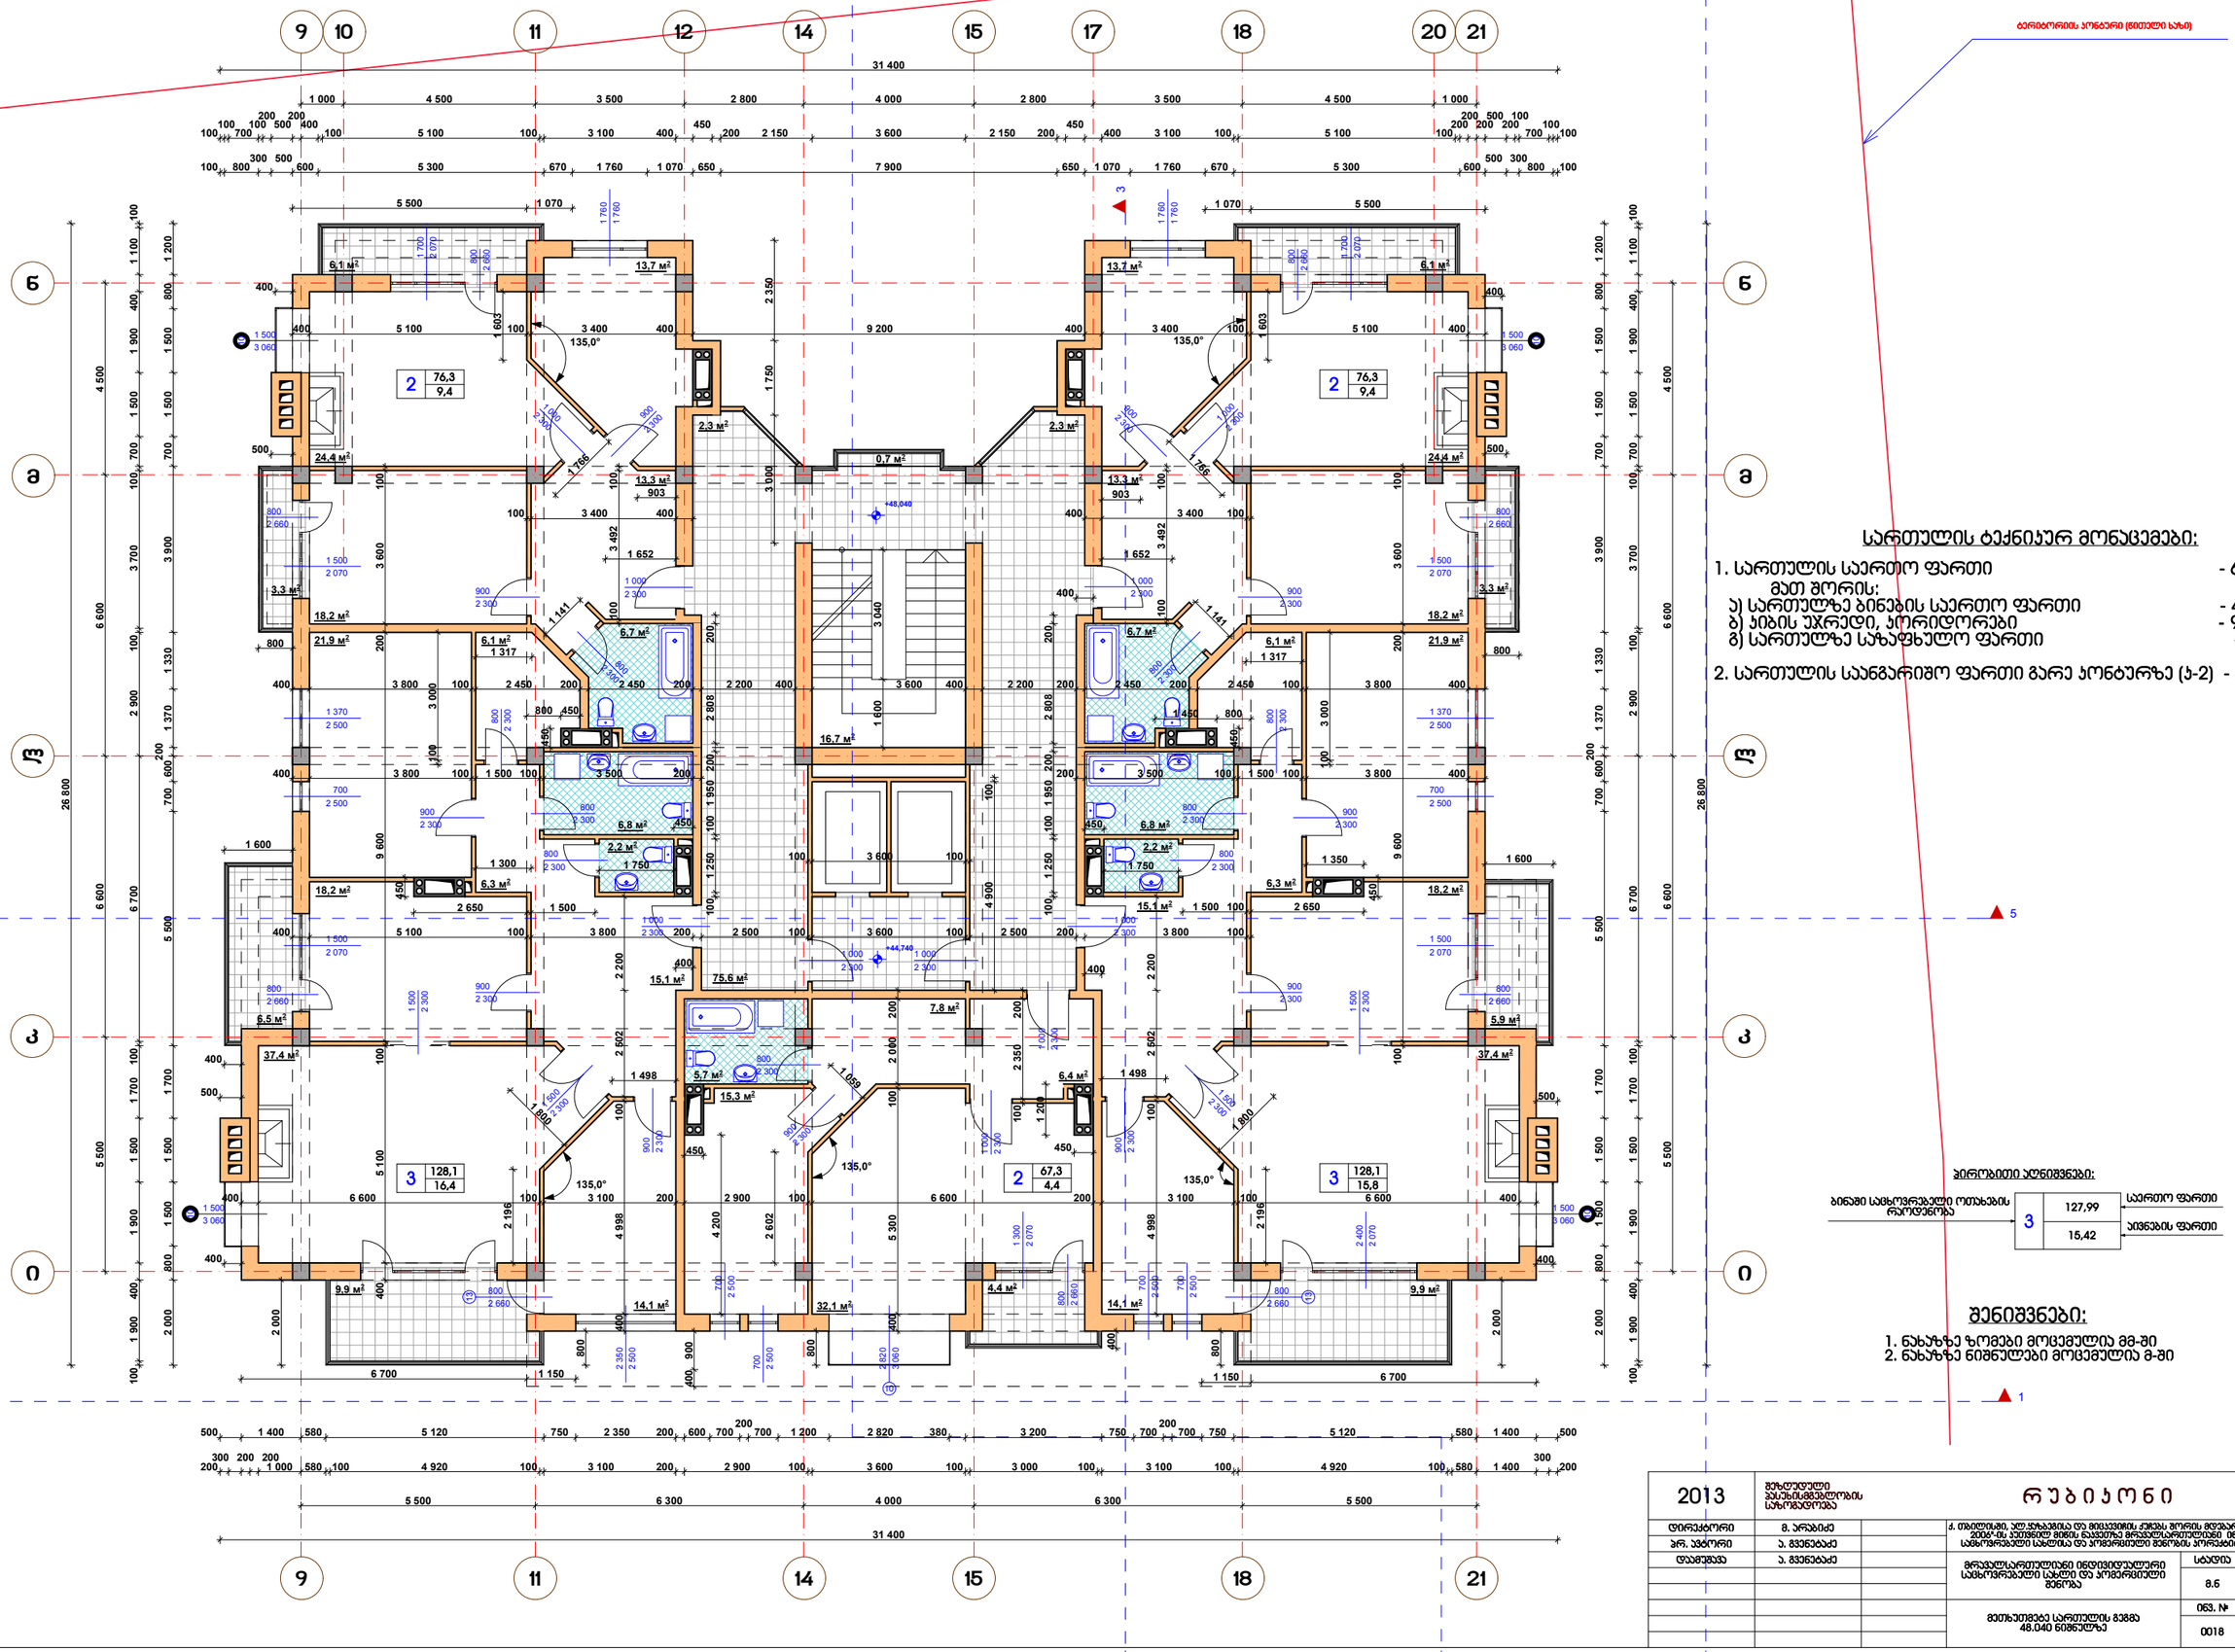

სართულის ტექნიკურ მონაცემები:

1. სართულის საერთო ფართი	- 629,1 მ²
მათ შორის:	
ა) სართულზე ბინების საერთო ფართი	- 476,1 მ²
ბ) ჯიხრის უჯრედი, პორიდორები	- 96,9 მ²
გ) სართულზე საზაფხულო ფართი	- 56,1 მ²
2. სართულის საანგარიშო ფართი გარე პონტურზე (ა-ბ)	- 614,3 მ²

ბინების სახეობების ოდენობა

ბინაში საცხოვრებელი ოთახების რაოდენობა → 3 | 127,99 საერთო ფართი | 15,42 აივნების ფართი

შენიშვნები:

1. ნახაზზე ზომები მოცემულია მმ-ში
2. ნახაზზე ნიშნულები მოცემულია მ-ში

2013	მეზღვარული პასუხისმგებლობის საზოგადოება	რუბიკონი			
დირექტორი	მ. არაბიძე	ქ. თბილისში, ალ.ყაზბეგისა და მიცკევიჩის ქუჩებს შორის მდებარე ამხ.ჭაბარიშვილო-2006-ის 2 ნაკვეთზე მრავალ-ბინიანი მრავალსართულიანი მონოლითური საცხოვრებელი სახლისა და პოპერირებული მეწინის პროექტი			
არქ. პროექტი	ა. გვენეტაძე				
დამამუშავა	ა. გვენეტაძე	მრავალსართულიანი მონოლითური საცხოვრებელი სახლის და პოპერირებული მეწინა	სტადია	მერია	ფ-ბი
			8.6	ას-18	33
		მეთხუთმეტე სართულის გეგმა 48.040 ნიშნულზე	ნომ. №	ფაილის	
			0018	სპარ. 02-2012	

მეთექვსმეტე სართულის გეგმა 51.340 ნიშნულზე მ.1:100

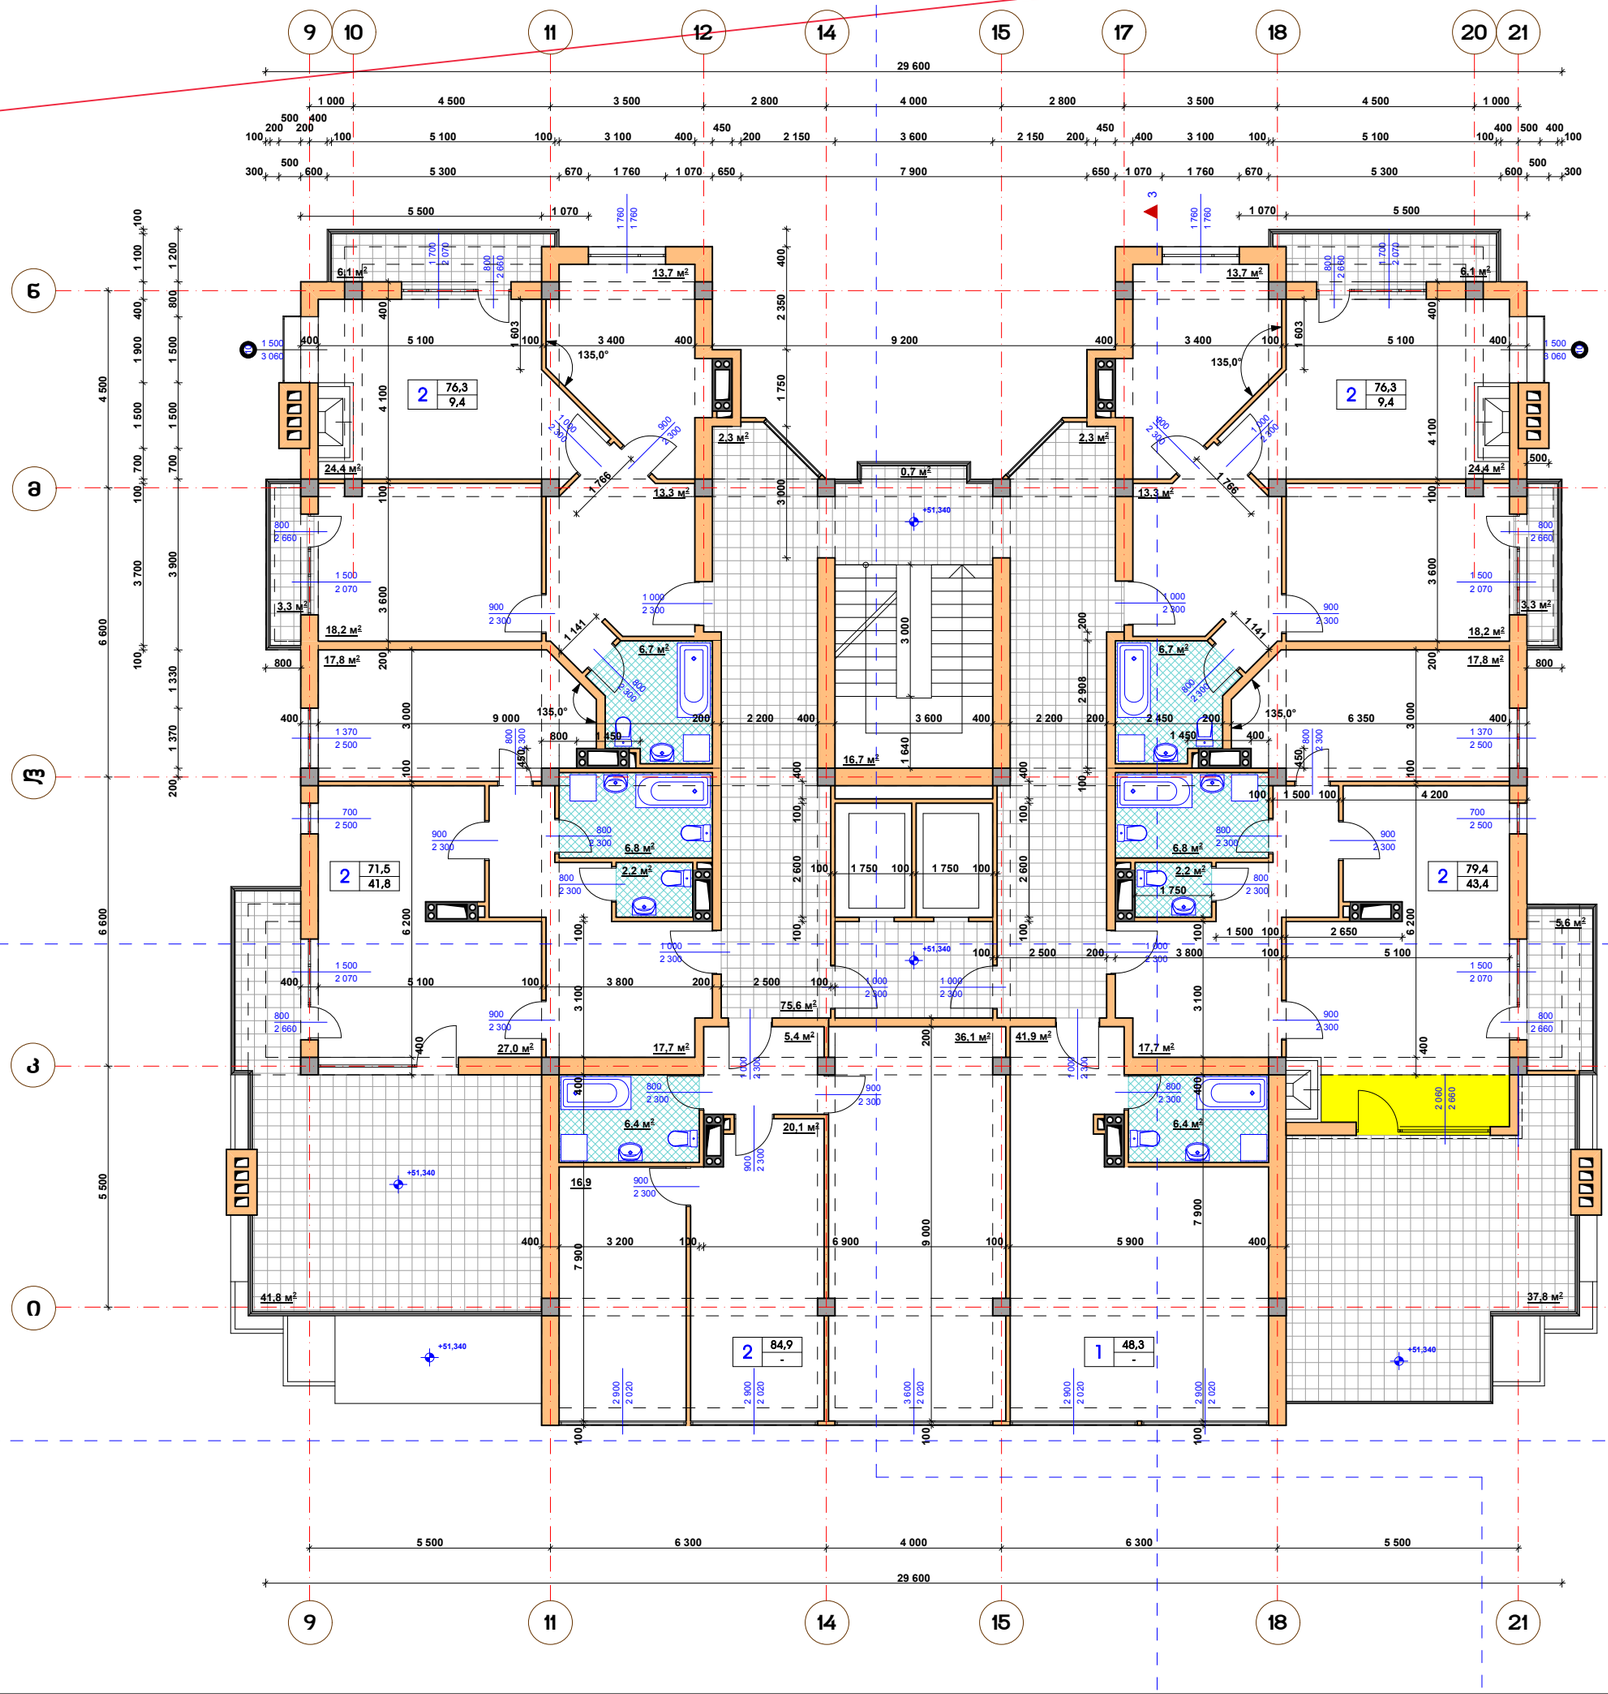

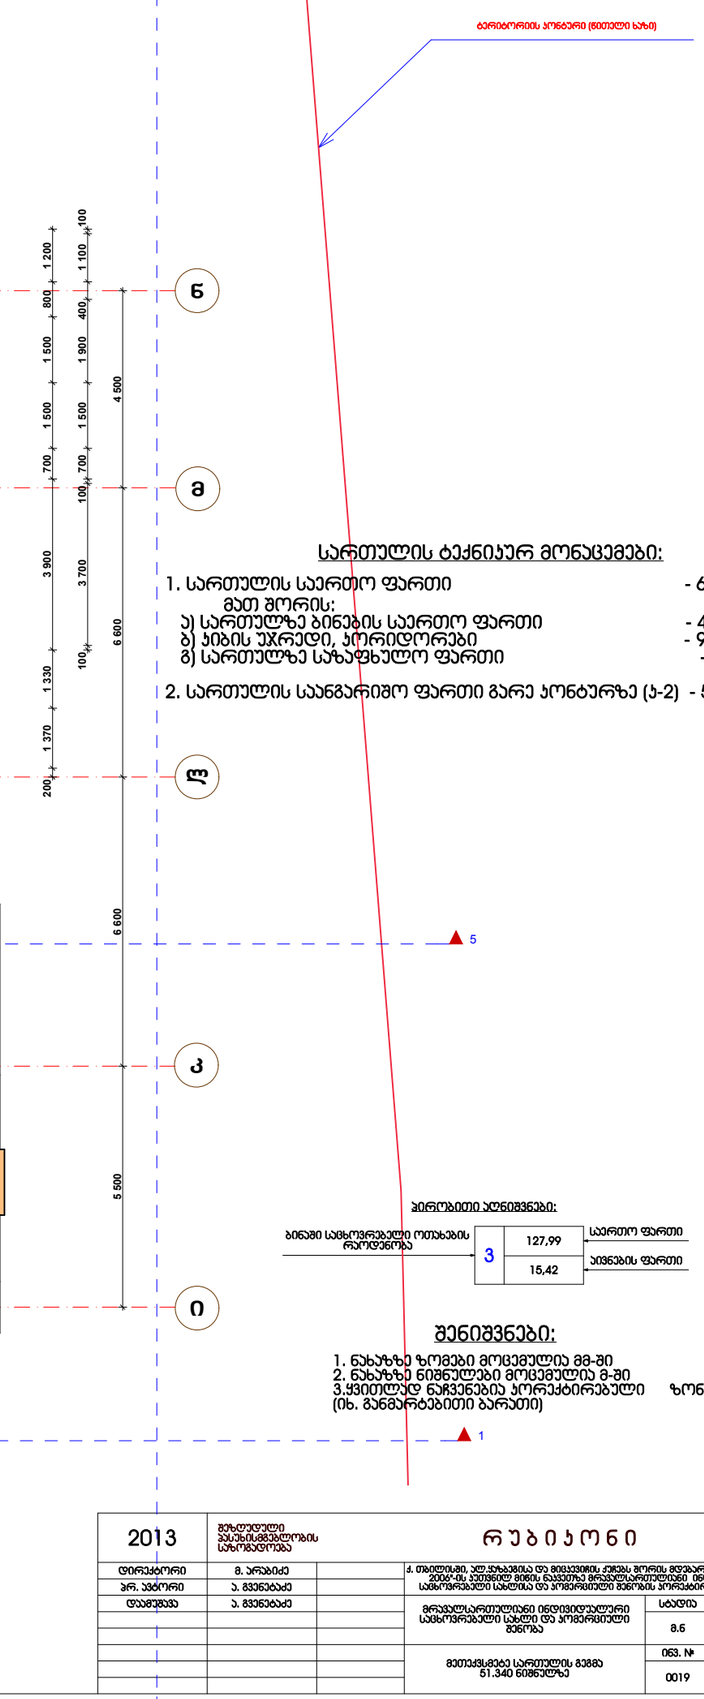

სართულის ტექნიკურ მონაცემები:

1. სართულის საერთო ფართი - 638,3 მ²
   მათ შორის:
   ა) სართულზე ბინების საერთო ფართი - 436,7 მ²
   ბ) ჯიბის უჯრედი, პორიდორები - 96,9 მ²
   გ) სართულზე საზაფხულო ფართი - 104,7 მ²
2. სართულის საანგარიშო ფართი გარე პონტურზე (ა-ბ) - 565,6 მ²

შენიშვნები:

1. ნახაზზე ზომები მოცემულია მმ-ში
2. ნახაზზე ნიშნულები მოცემულია მ-ში
3. ყველა ნაჩვენები პორექტირებული ზონები (იხ. განმარტებითი ბარათი)

2013	გეზოვდული პასუხისმგებლობის საზოგადოება		რუბიკონი	
დირექტორი	გ. ჯარბაძე		ქ. თბილისში, ალ.ყაზბეგისა და მიცკევიჩის ქუჩებს შორის მდებარე ე.წ. "ავლაბრული-2006"-ის კვარტალში მიწის ნაკვეთზე მრავალსართულიანი ინდივიდუალური საცხოვრებელი სახლისა და პოპერციული მშენებლობის პროექტირებული პროექტი	
პრ. პატრონი	ა. გვენეტაძე		მრავალსართულიანი ინდივიდუალური საცხოვრებელი სახლი და პოპერციული მშენებლობა	სტადია: მ.ნ. / ფურცელი: 8.6 / ჯა-19 / 33
დამკვეთი	ა. გვენეტაძე		მეთექვსმეტე სართულის გეგმა 51.340 ნიშნულზე	ნახ. №: 0019 / დათვითა: სანრ. 02-2012

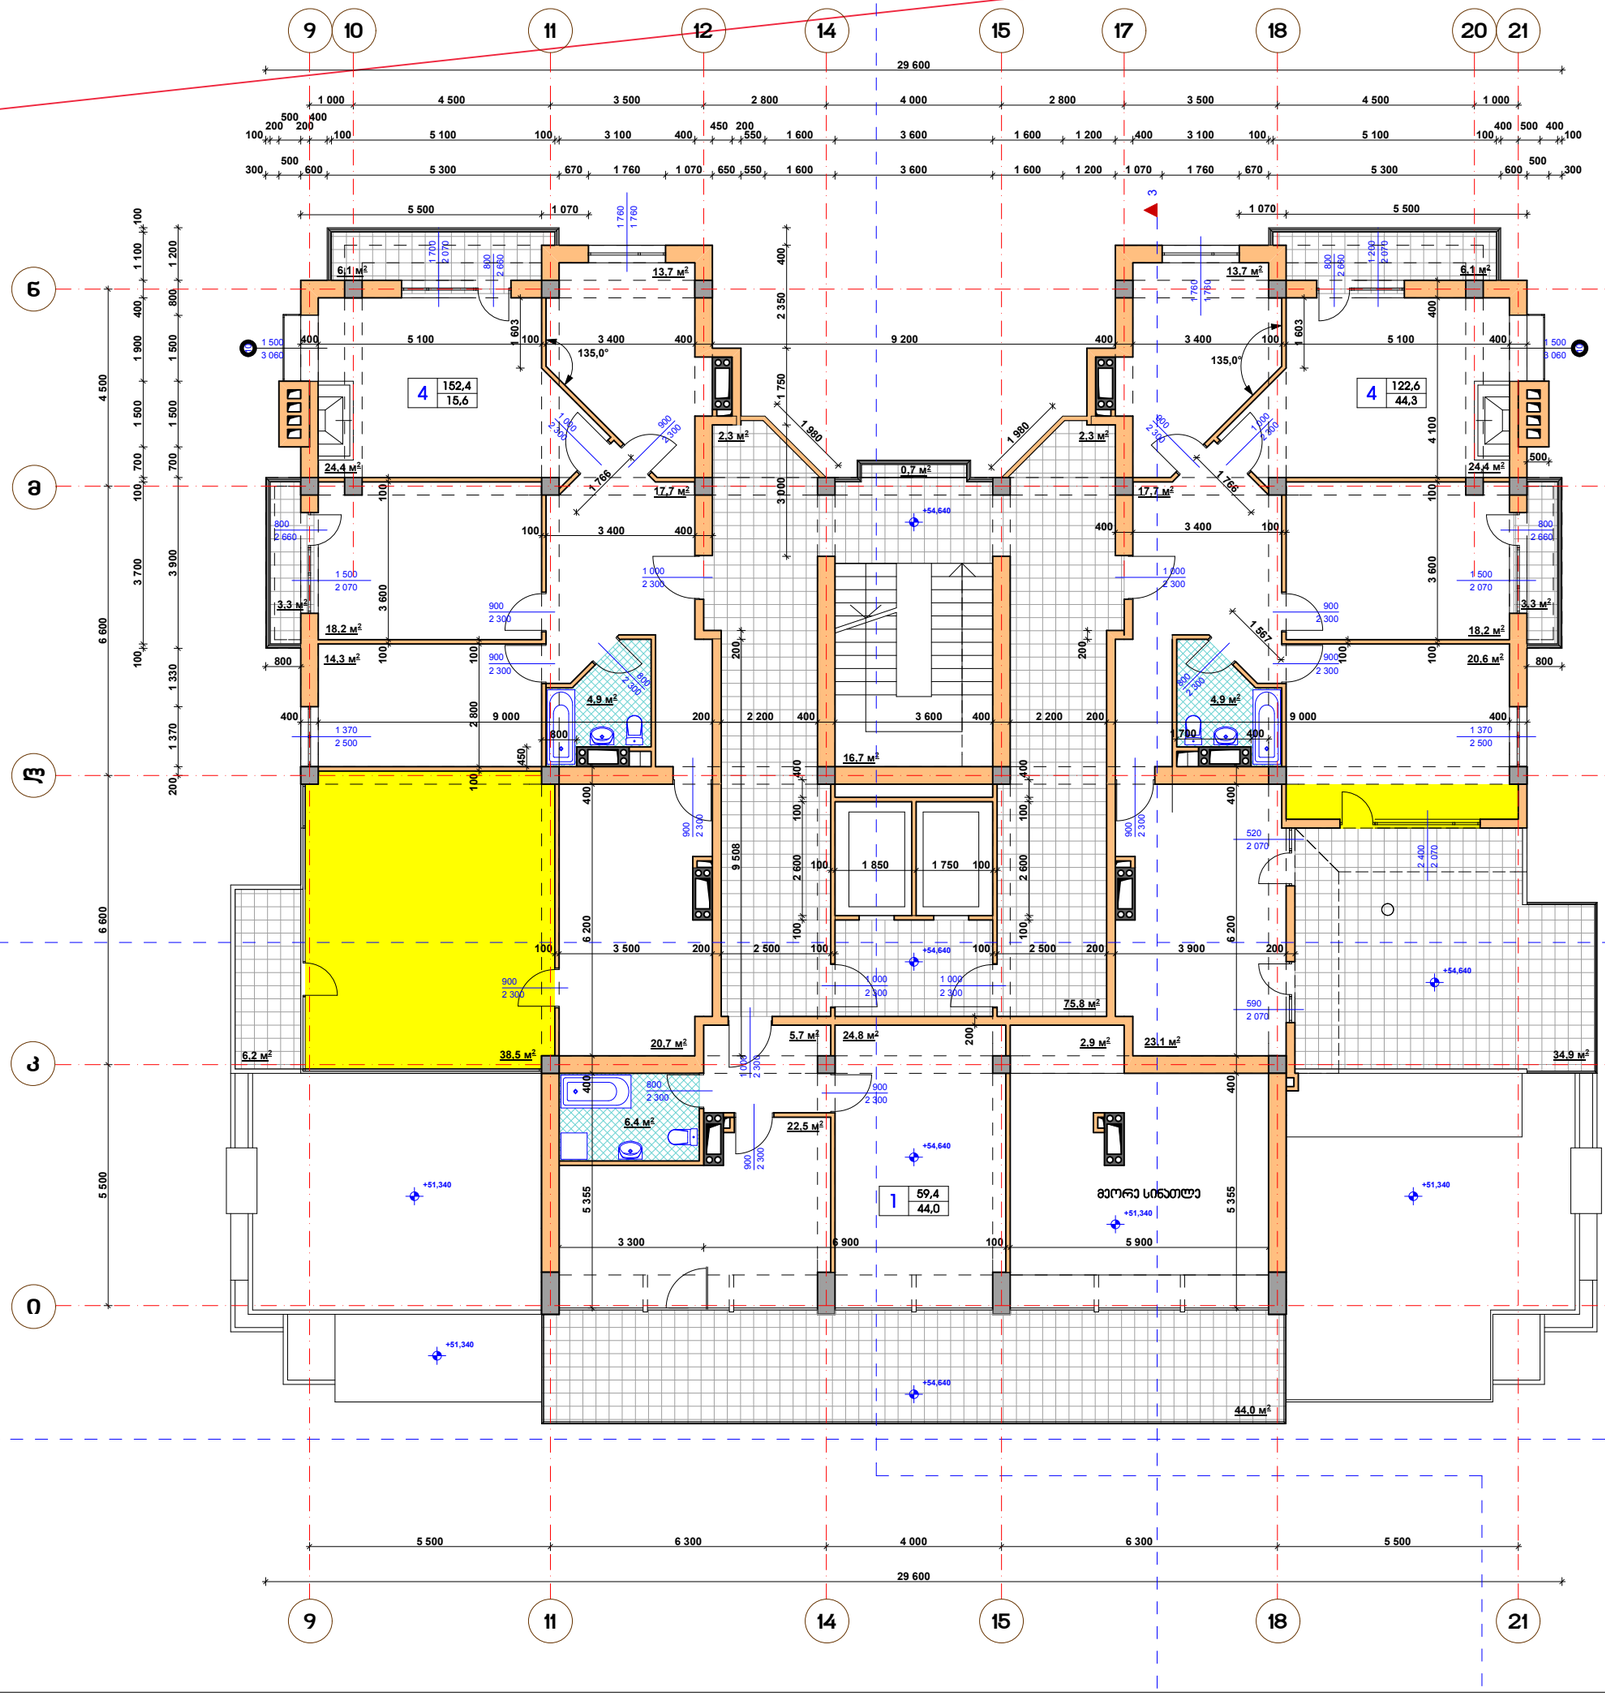

4,9 м2 4,9 м2

18,2 м2

13,7 м2

24,4 м2

17,7 м2

18,2 м2

24,4 м2

20,6 м2

13,7 м2

34,9 м2

6,2 м2

44,0 м2

23,1 м2

20,7 м2

17,7 м2

14,3 м2

6,4 м2

5,7 м2

22,5 м2

24,8 м2
2,9 м2

2,3 м2 2,3 м2

0,7 м2

38,5 м2

6,1 м2

16,7 м2

3,3 м2 3,3 м2

6,1 м2

75,8 м2

2 500

1 370

10
3 060

1 500

1 760

1 760

10

1 500
3 060

1 760

1 760

1 370
2 500

1 700

2 070

1 200

2 070

1 500
2 070 2 070

1 500

2 400

2 070

2 070

520

2 070

590

900
2 300

2 300

900
2 300

1 000

2 300

900

1 000

2 300

900
2 300

900
2 300

2 300

800

1 000
2 300

900

2 300

1 000
2 300 2 300

1 000

2 300

1 000

800
2 300

2 300

900

900

2 300

2 300

800

1 000

2 300

900

2 300

900
2 300

2 300

900

800
2 660

800
2 660

2 660

800 800 2 660

200 1 370 1 330 3 900 700 1 500 1 500 800 1 200

200 1 370 1 330 3 900 700 1 500 1 500 800 1 200

100 3 700 100 700 1 500 1 900 400 1 100 100

100

200

500
200

400

100 5 100 100 3 100 400

450 200
550 1 600 3 600 1 600 1 200 400 3 100 100 5 100 100

400 500 400
100

29 600

300

500
600 5 300 670 1 760 1 070 650 550 1 600 3 600 1 600 1 200 1 070 1 760 670 5 300 600

500
300

100 3 700 100 700 1 500 1 900 400 1 100 100

29 600

5 500 6 300 4 000 6 300 5 500

1 000 4 500 3 500 2 800 4 000 2 800 3 500 4 500 1 000

5 500 6 600 6 600 4 500

5 500 6 600 6 600 4 500

100 3 600 100
9 508 200

3 000 1 750 2 350 400

5 500 1 070 1 070 5 500

500

100 3 600 100 4 100 400

200

100 1 850 1 750 100

100 2 600 100 400

100 2 600 100 400

400 5 100 100 3 400 400 9 200 400 3 400 100 5 100 400

400 9 000 200 2 200 400 3 600 400 2 200 200 9 000 400

800 800 1 603 1 603

1 766

1 766

1 567

1 980

1 980

800

450

1 700 400

100 2 800 100

100 3 400 400 400 3 400 100

100

100 3 500 200 2 500 100 100 2 500 200 3 900 200 5 355 400 6 200 400 5 355 400 6 200 400

3 300 6 900 100 5 900 200

+54,640

+54,640

+54,640

+54,640

+51,340 +51,340

+51,340

+51,340

+54,640

135,0° 135,0°

5

1

3

4
2

4

152,4

15,6 4 44,3

122,6

3
15,42

127,99

საერთო ფართი

აივნების ფართი

ბინაში საცხოვრებელი ოთახების
რაოდენობა

პირობითი აღნიშვნები:

მეჩვიდმეტე სართულის გეგმა 54.640 ნიშნულზე მ.1:100

1 44,0

59,4 მეორე სინათლე

ინვ. # დაკვეთა

33

დირექტორი

პრ. ავტორი

დაამუშავა

მ. არაბიძე

ა. გვენეტაძე

ა. გვენეტაძე

2013

sapr. 02-2012

რ უ ბ ი კ ო ნ ი შეზღუდული

pasuxismgeblobis
საზოგადოება

სტადია მარკა ფ-ბი
მრავალსართულიანი ინდივიდუალური
საცხოვრებელი სახლი და კომერციული
შენობა

ქ. თბილისში, ალ.yazbegisa და მიცკევიჩის ქუჩებს შორის მდებარე ამხ."საბურთალო-
2006"-ის კუთვნილ მიწის ნაკვეთზე მრავალსართულიანი ინდივიდუალური
საცხოვრებელი სახლისა და კომერციული შენობის კორექტირებული პროექტი

m.n

0020

as-20

მეჩვიდმეტე სართულის გეგმა
54.640 ნიშნულზე

1. სართულის საერთო ფართი - 539,0 მ

2

მათ შორის:

ა) სართულზე ბინების საერთო ფართი - 337,3 მ

2

ბ) კიბის უჯრედი, კორიდორები - 97,1 მ

2

გ) სართულზე საზაფხულო ფართი - 104,6 მ

2

2. სართულის საანგარიშო ფართი გარე კონტურზე (კ-2) - 452,4 მ

2

სართულის ტექნიკურ მონაცემები:

შენიშვნები:

1. ნახაზზე ზომები მოცემულია მმ-ში
2. ნახაზზე ნიშნულები მოცემულია მ-ში
3.ყვითლად ნაჩვენებია კორექტირებული ზონები

(იხ. განმარტებითი ბარათი)

ტერიტორიის კონტური (წითელი ხაზი)

i

k

l

m

n

9 10 11 12 14 15 17 18 20 21

9 11 14 15 18 21

i

k

l

m

n

მეთვრამეტე სართულის გეგმა 57.940 ნიშნულზე მ.1:100

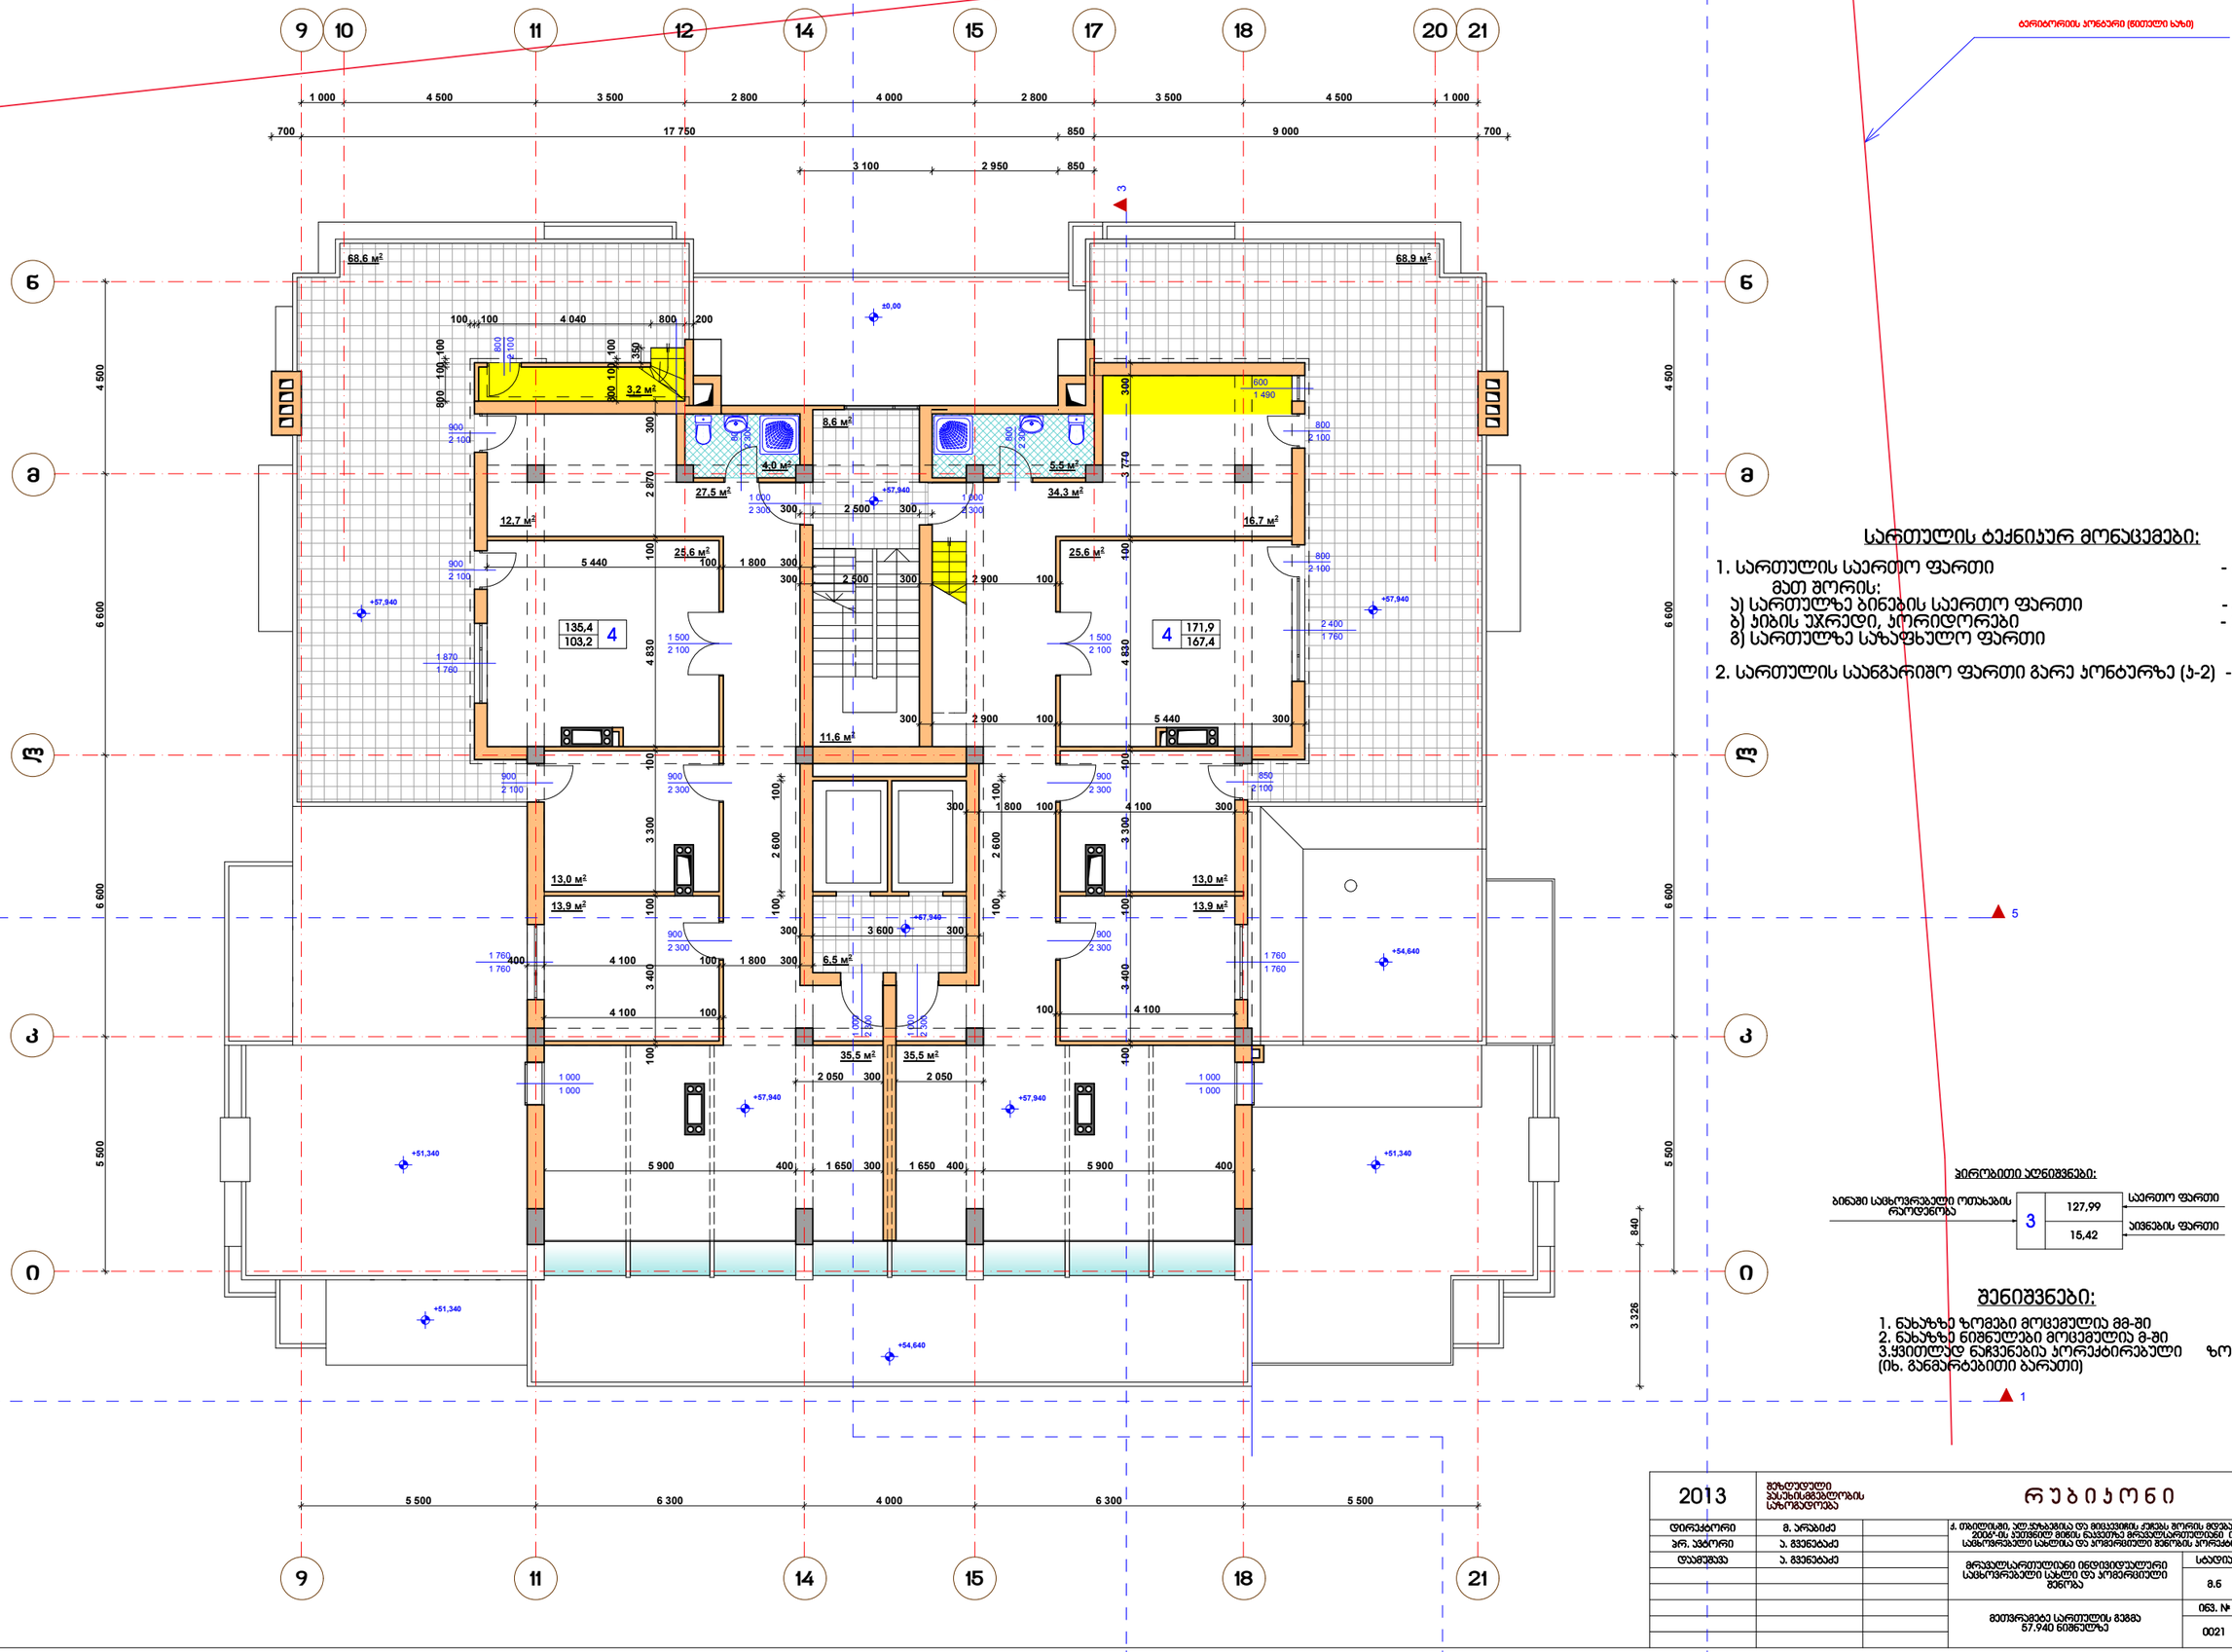

სართულის ტექნიკურ მონაცემები:

1. სართულის საერთო ფართი	- 604,6 მ²
მათ შორის:	
ა) სართულზე ბინების საერთო ფართი	- 307,3 მ²
ბ) ჯიხის უჯრედი, პორიდორები	- 26,7 მ²
გ) სართულზე საზაფხულო ფართი	- 270,6 მ²
2. სართულის საინგარიშო ფართი გარე პონტურზე (ა-ბ)	- 337,0 მ²

პირობითი აღნიშვნები:

ბინაში საცხოვრებელი ოთახების რაოდენობა — 3 — საერთო ფართი 127,99 / აივნების ფართი 15,42

შენიშვნები:

1. ნახაზზე ზომები მოცემულია მმ-ში
2. ნახაზზე ნიშნულები მოცემულია მ-ში
3. ყვითლად ნაჩვენებია პორექტირებული ზონები (იხ. განმარტებითი ბარათი)

2013					რუბიკონი
დირექტორი	მ. ურაბიძე				ქ. თბილისში, ალ.ყაზბეგისა და მიცკევიჩის ქუჩებს შორის მდებარე ავხ.ჯაბარისულო-მეიდ-ის ხეობიდან მიწის ნაკვეთზე მრავალსართულიან მონოლითურად მონოლითური საცხოვრებელი სახლისა და პორიდორული შენობის პორექტირებული პროექტი
პრ. პატრონი	ა. გვენეტაძე				
დამფუძნე	ა. გვენეტაძე				
					მრავალსართულიანი მონოლითურად მონოლითური საცხოვრებელი სახლი და პორიდორული შენობა
					მეთვრამეტე სართულის გეგმა 57.940 ნიშნულზე

სტადია	ფურცელი	ფ-ბი
	8.6	ას-21	33
ინვ. №		ფაილის
0021		სპრ. 02-2012

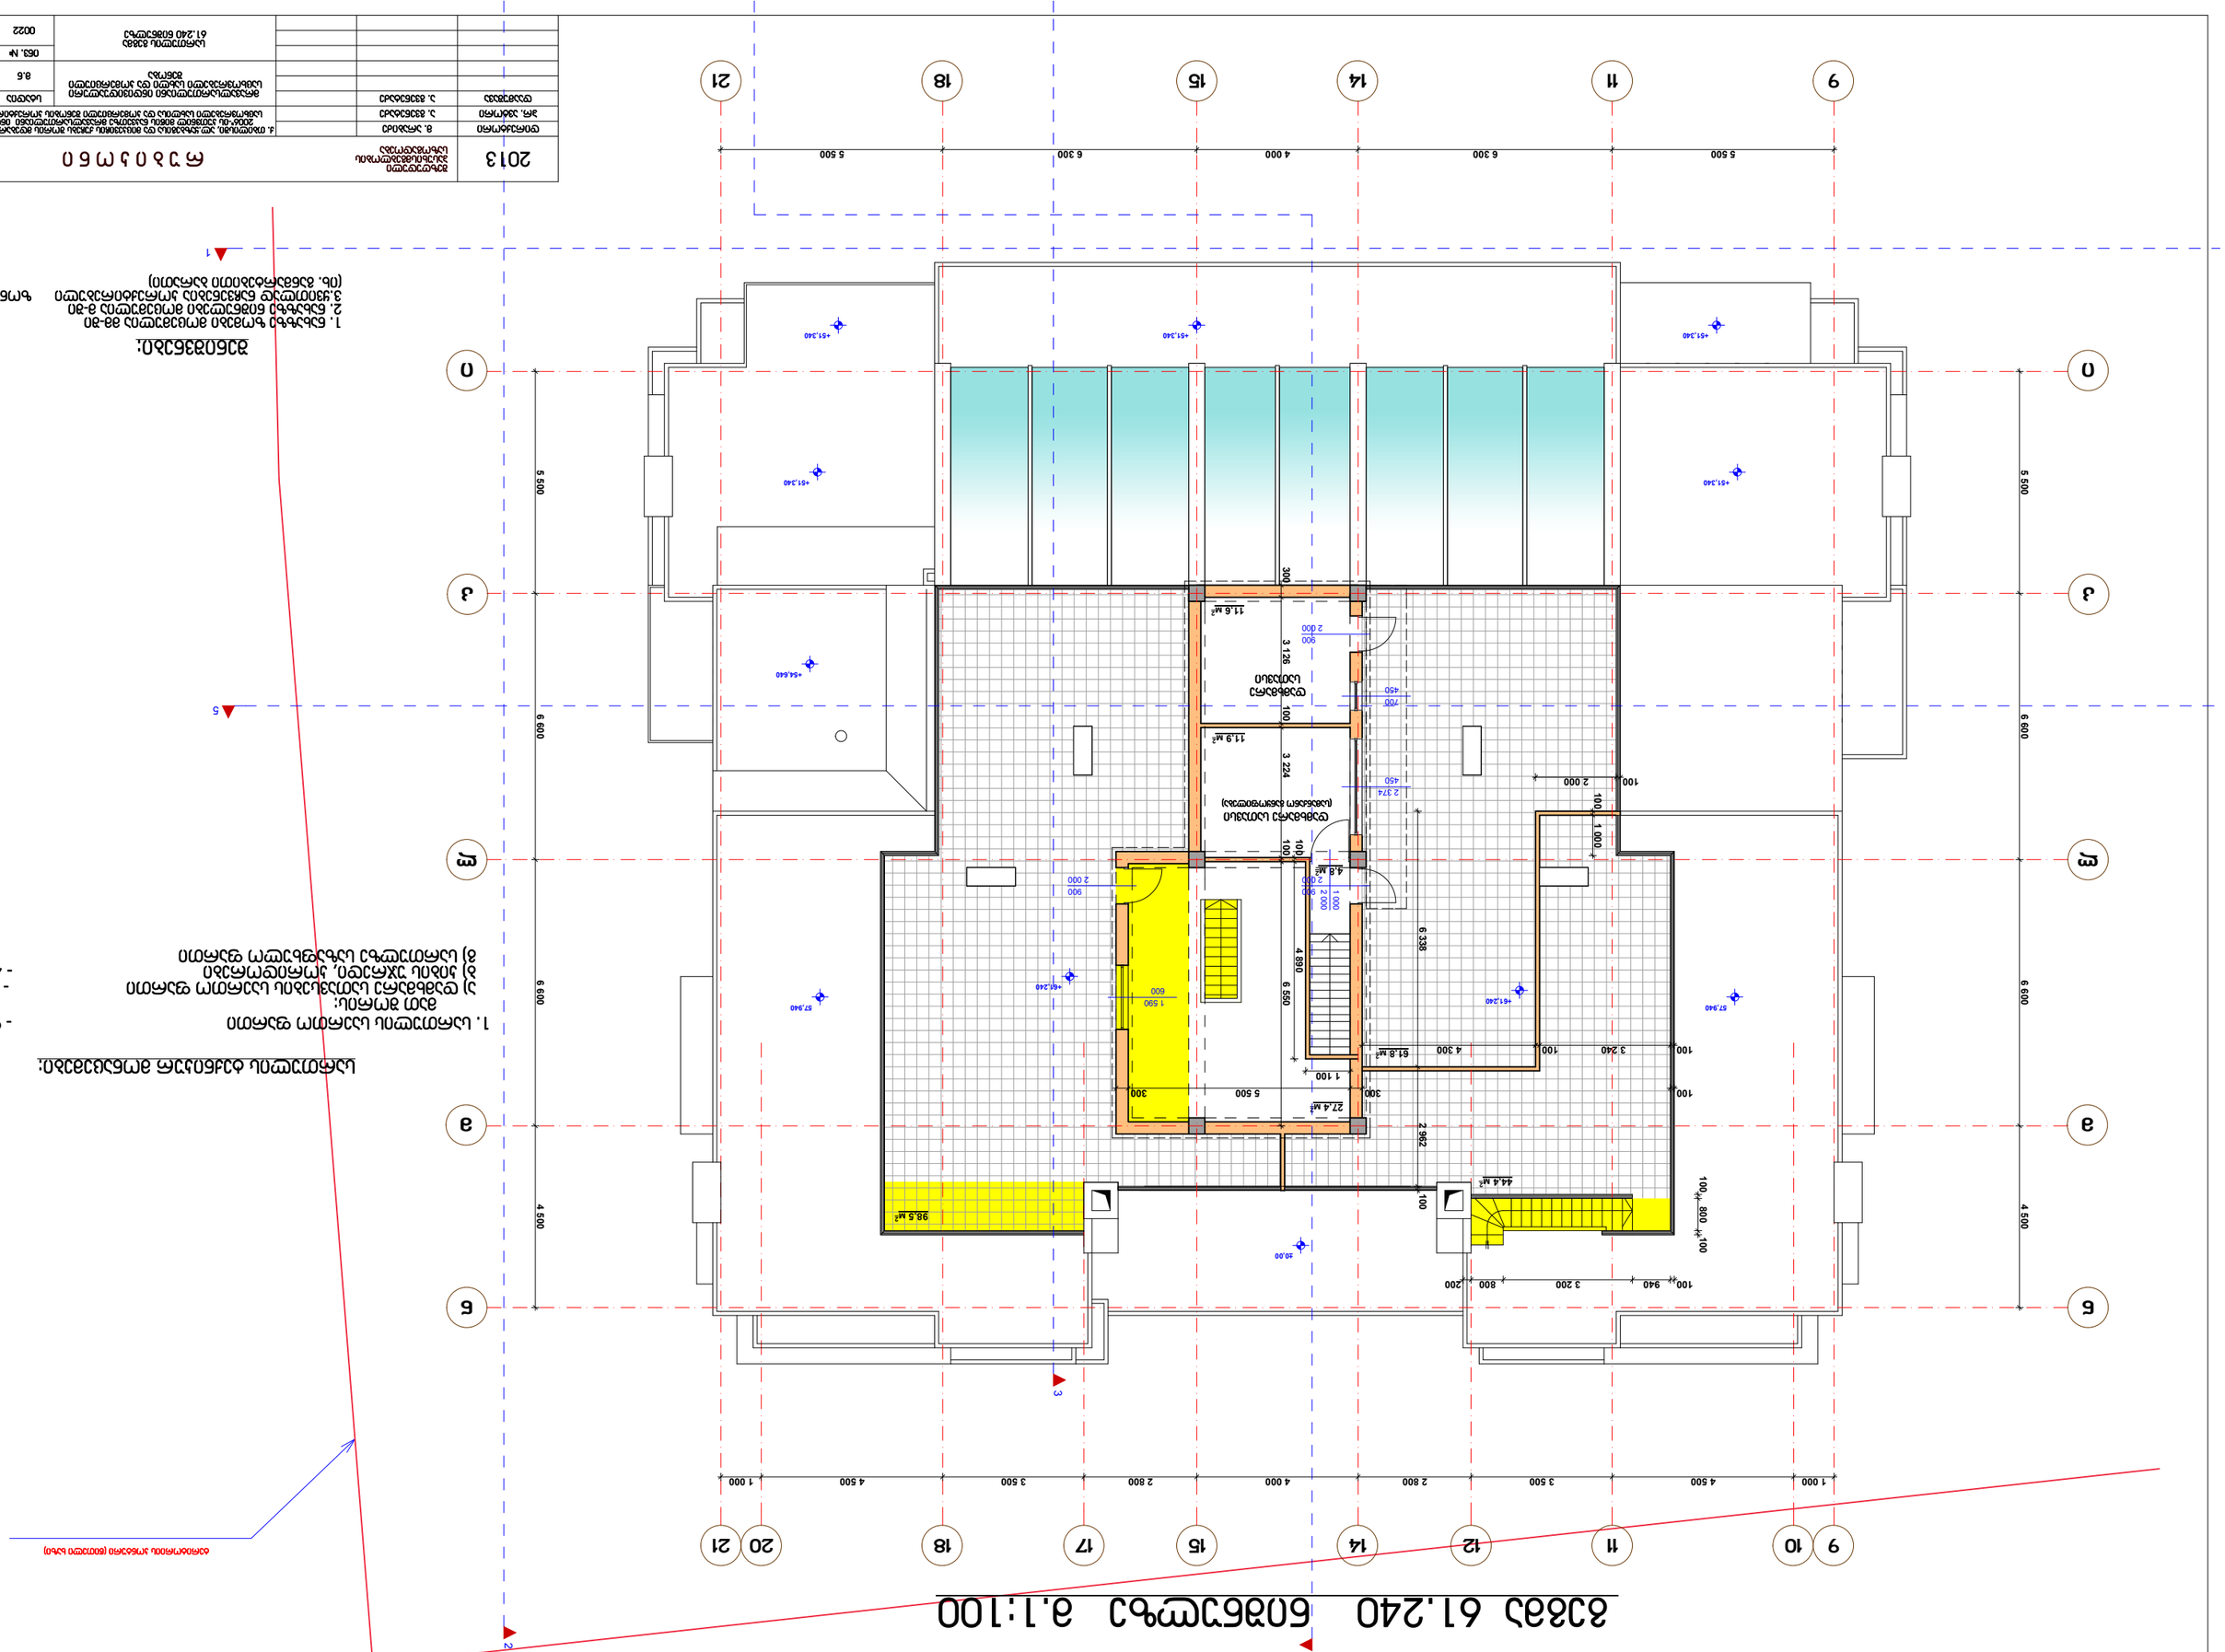

27,4 м2

4,8 м2

11,9 м2

11,6 м2

61,8 м2

98,5 м2

44,4 м2

450

700

450

2 374

600

1 590

900
2 000

1 000

2 000

900
2 000

900
2 000

1 000 4 500 3 500 2 800 4 000 2 800 3 500 4 500 1 000

5 500 6 300 4 000 6 300 5 500

5 500 6 600 6 600 4 500

5 500 6 600 6 600 4 500

6 550

300 5 500 300

1 100

100 4 890

300 3 126 100 3 224 100

100

100 3 240 100

100 2 000

6 338 2 962 100

100 1 000

100 940 3 200 800 200

100 800 100

4 300

±0,00

+61,240
+61,240

+54,640

57,940

+51,340

+51,340 +51,340

57,940

+51,340

+51,340

5

1

3

4
2

i

k

l

m

n

9 10 11 12 14 15 17 18 20 21

9 11 14 15 18 21

i

k

l

m

n

სართულის ტექნიკურ მონაცემები:

1. სართულის საერთო ფართი - 99,9 მ

2

მათ შორის:

ა) დამხმარე სათავსების საერთო ფართი - 23,5 მ

2

ბ) კიბის უჯრედი, კორიდორები - 4,8 მ

2

გ) სართულზე საზაფხულო ფართი - 71,6 მ

2

გეგმა 61.240 ნიშნულზე მ.1:100

დამხმარე
სათავსი

ინვ. # დაკვეთა

33

დირექტორი
პრ. ავტორი
დაამუშავა

მ. არაბიძე
ა. გვენეტაძე
ა. გვენეტაძე

2013

sapr. 02-2012

რ უ ბ ი კ ო ნ ი შეზღუდული

pasuxismgeblobis
საზოგადოება

სტადია მარკა ფ-ბი
მრავალსართულიანი ინდივიდუალური
საცხოვრებელი სახლი და კომერციული
შენობა

ქ. თბილისში, ალ.yazbegisa და მიცკევიჩის ქუჩებს შორის მდებარე ამხ."საბურთალო-
2006"-ის კუთვნილ მიწის ნაკვეთზე მრავალსართულიანი ინდივიდუალური
საცხოვრებელი სახლისა და კომერციული შენობის კორექტირებული პროექტი

m.n

0022

as-22

სართულის გეგმა
61.240 ნიშნულზე

შენიშვნები:

1. ნახაზზე ზომები მოცემულია მმ-ში
2. ნახაზზე ნიშნულები მოცემულია მ-ში
3.ყვითლად ნაჩვენებია კორექტირებული ზონები
(იხ. განმარტებითი ბარათი)

ტერიტორიის კონტური (წითელი ხაზი)

(სამანქანო განყოფილება)

დამხმარე სათავსი

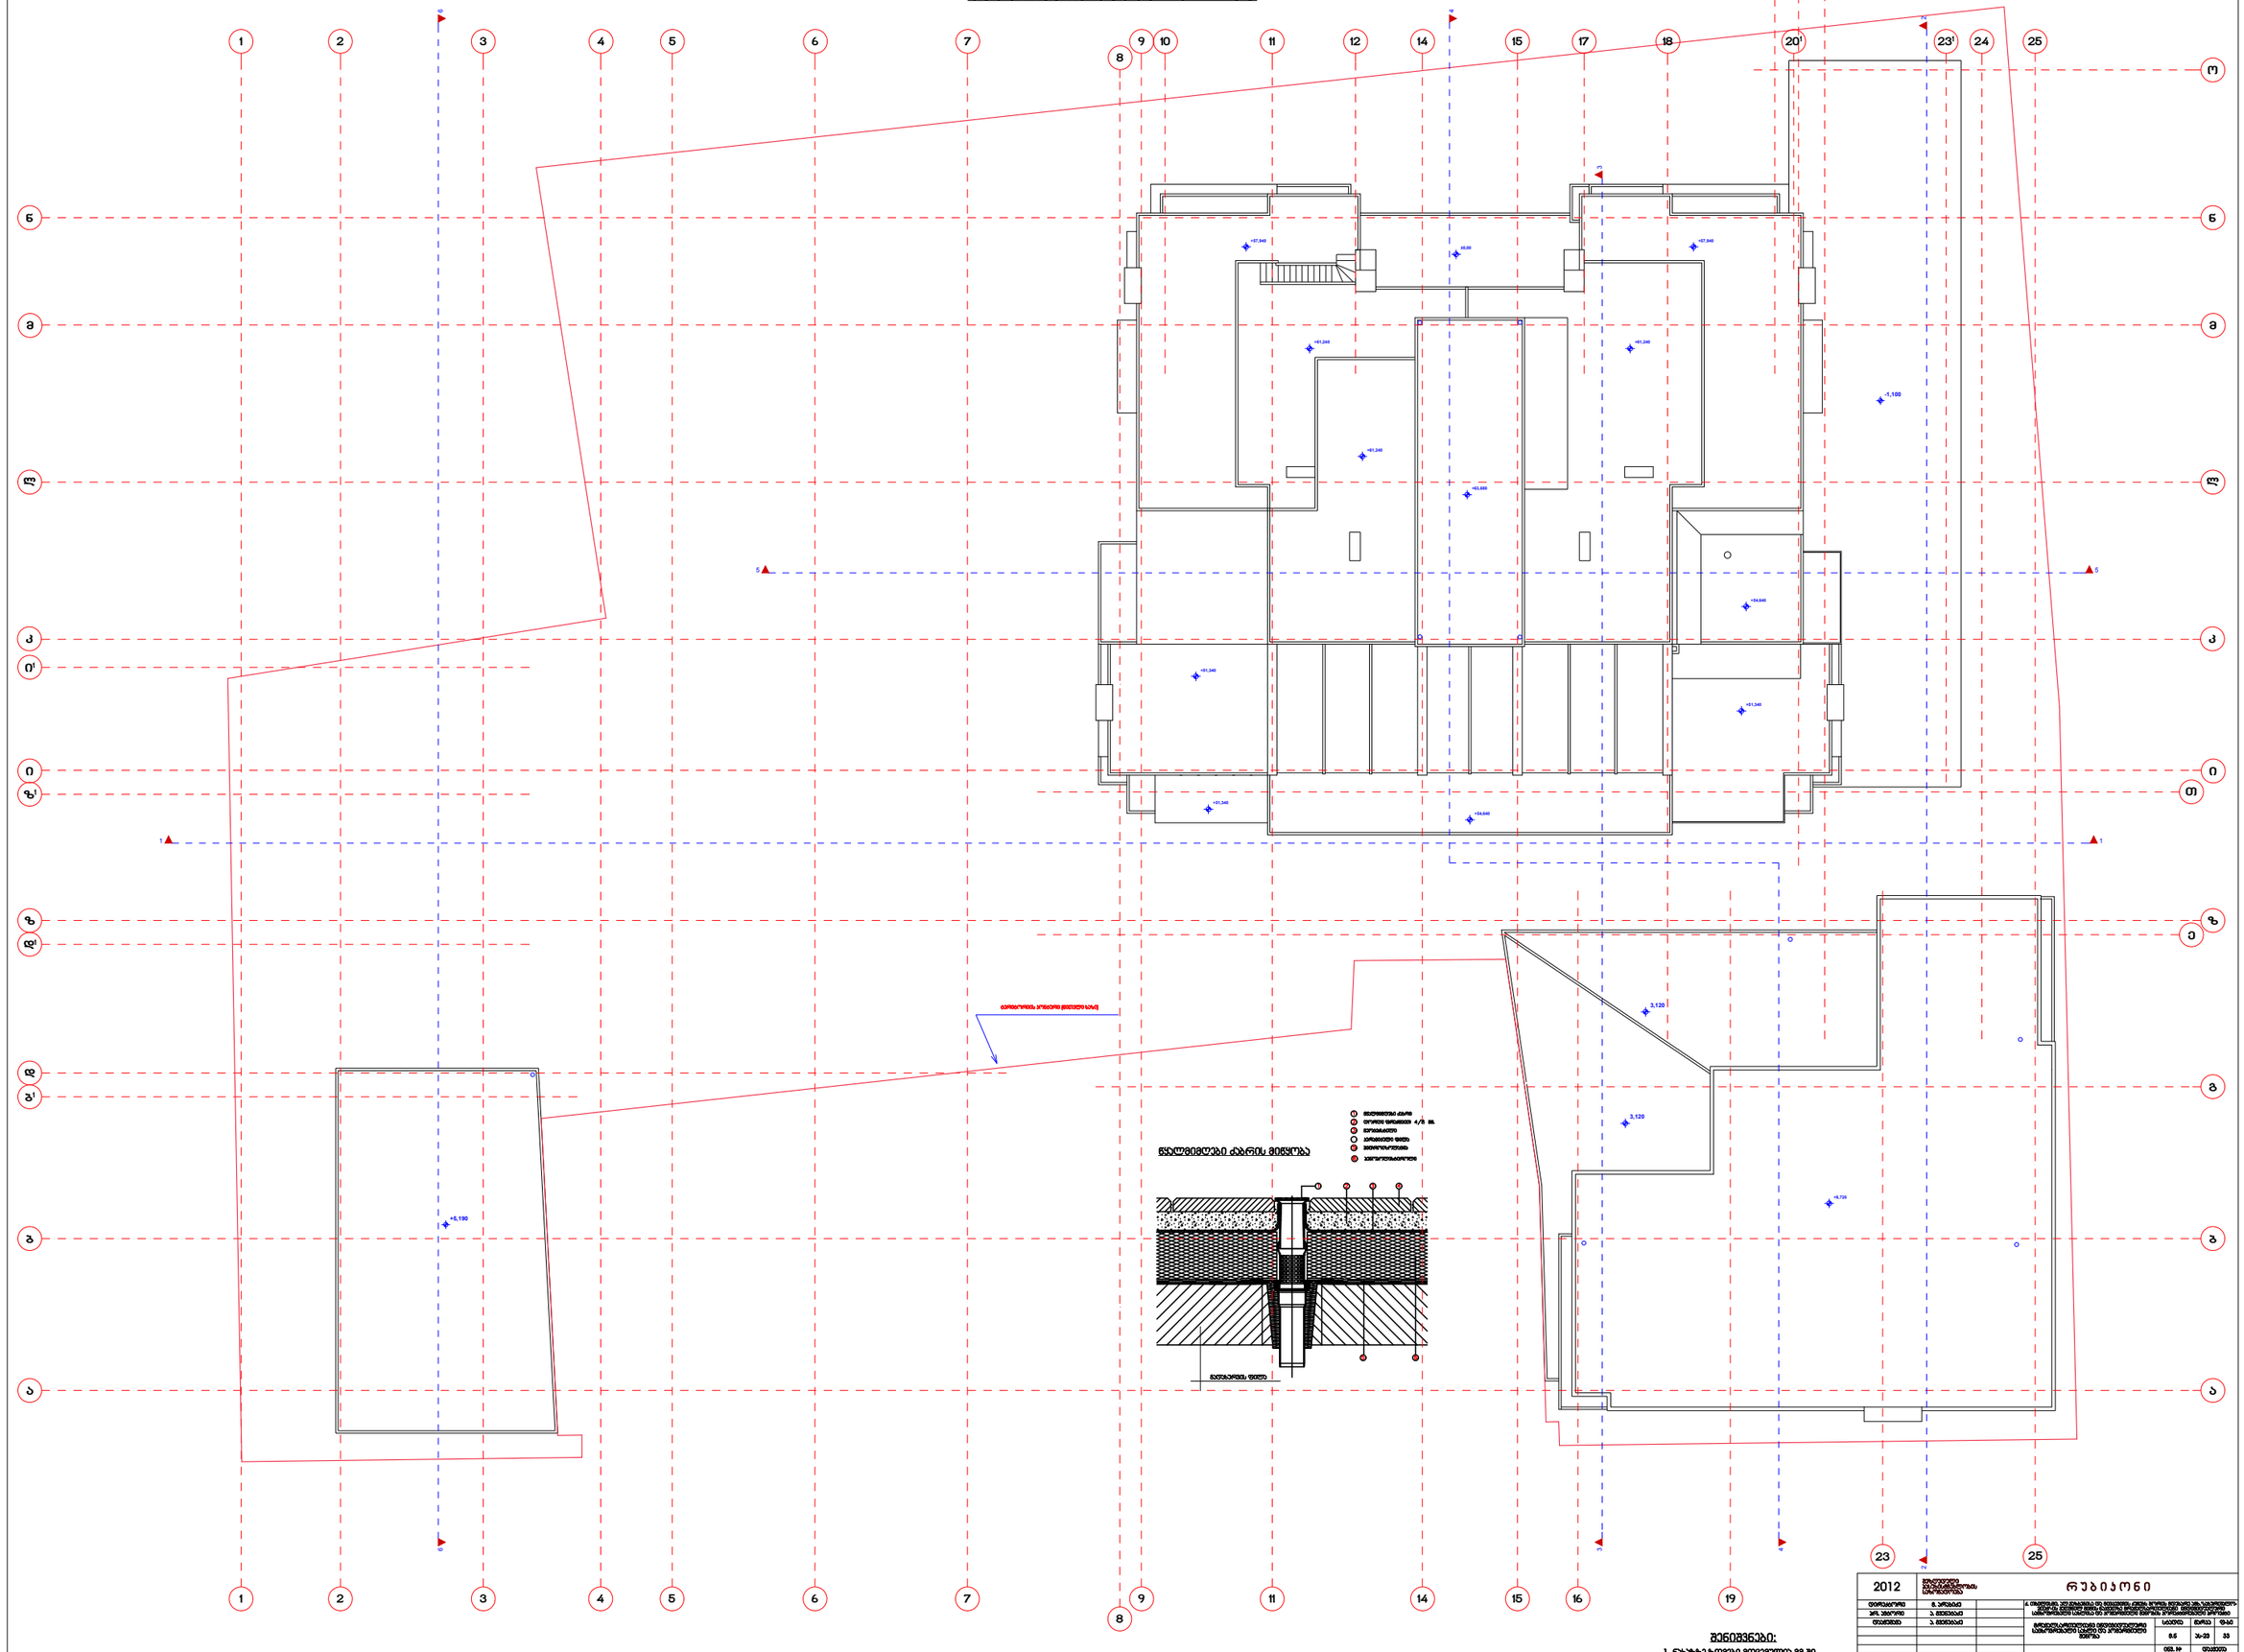

±0,00

+63,680

+61,240

+57,940

+54,640

+51,340

+54,640

+61,240

+57,940

+51,340

+51,340

+61,240

+5,190

-1,100

3,120

3,120

+9,720

5 5

6 6

1 1

3 3

4

4

2 2

სახურავის გეგმა მ.1:100

შენიშვნები:

1. ნახაზზე ზომები მოცემულია მმ-ში
2. ნახაზზე ნიშნულები მოცემულია მ-ში

6

penopolistiroli

წყალმიმღები Zabri

geoteqstili
კერამიკული ფილა
ჰიდროიზოლაცია

5

1 2 3 4

4

2

1

3

5

6

ღორღი fraqciiT 4/8 მმ.

გადახურვის ფილა

წყალმიმღები Zabris მიწყობა

ტერიტორიის კონტური (წითელი ხაზი)

ინვ. # დაკვეთა

33

დირექტორი
პრ. ავტორი
დაამუშავა

მ. არაბიძე
ა. გვენეტაძე
ა. გვენეტაძე

2012

sapr. 02-2012

რ უ ბ ი კ ო ნ ი შეზღუდული

pasuxismgeblobis
საზოგადოება

სტადია მარკა ფ-ბი
მრავალსართულიანი ინდივიდუალური
საცხოვრებელი სახლი და კომერციული
შენობა

ქ. თბილისში, ალ.yazbegisa და მიცკევიჩის ქუჩებს შორის მდებარე ამხ."საბურთალო-
2006"-ის კუთვნილ მიწის ნაკვეთზე მრავალსართულიანი ინდივიდუალური
საცხოვრებელი სახლისა და კომერციული შენობის კორექტირებული პროექტი

m.n

0023

as-23

სახურავის გეგმა

a

b

d

z

i

k

l

m

n

1 2 3 4 6 7

8

5 9 11 12 14 15 17 18

20 21 22

10 24 25

a

k

l

m

b

g

n

e

z

T

i

16 19

23 25

1 2 3 4 6 7

8

5 9 11 14 15

b1

d1

z1

i1

231 201

o