
ჭრილი 1-1 მ.1:200

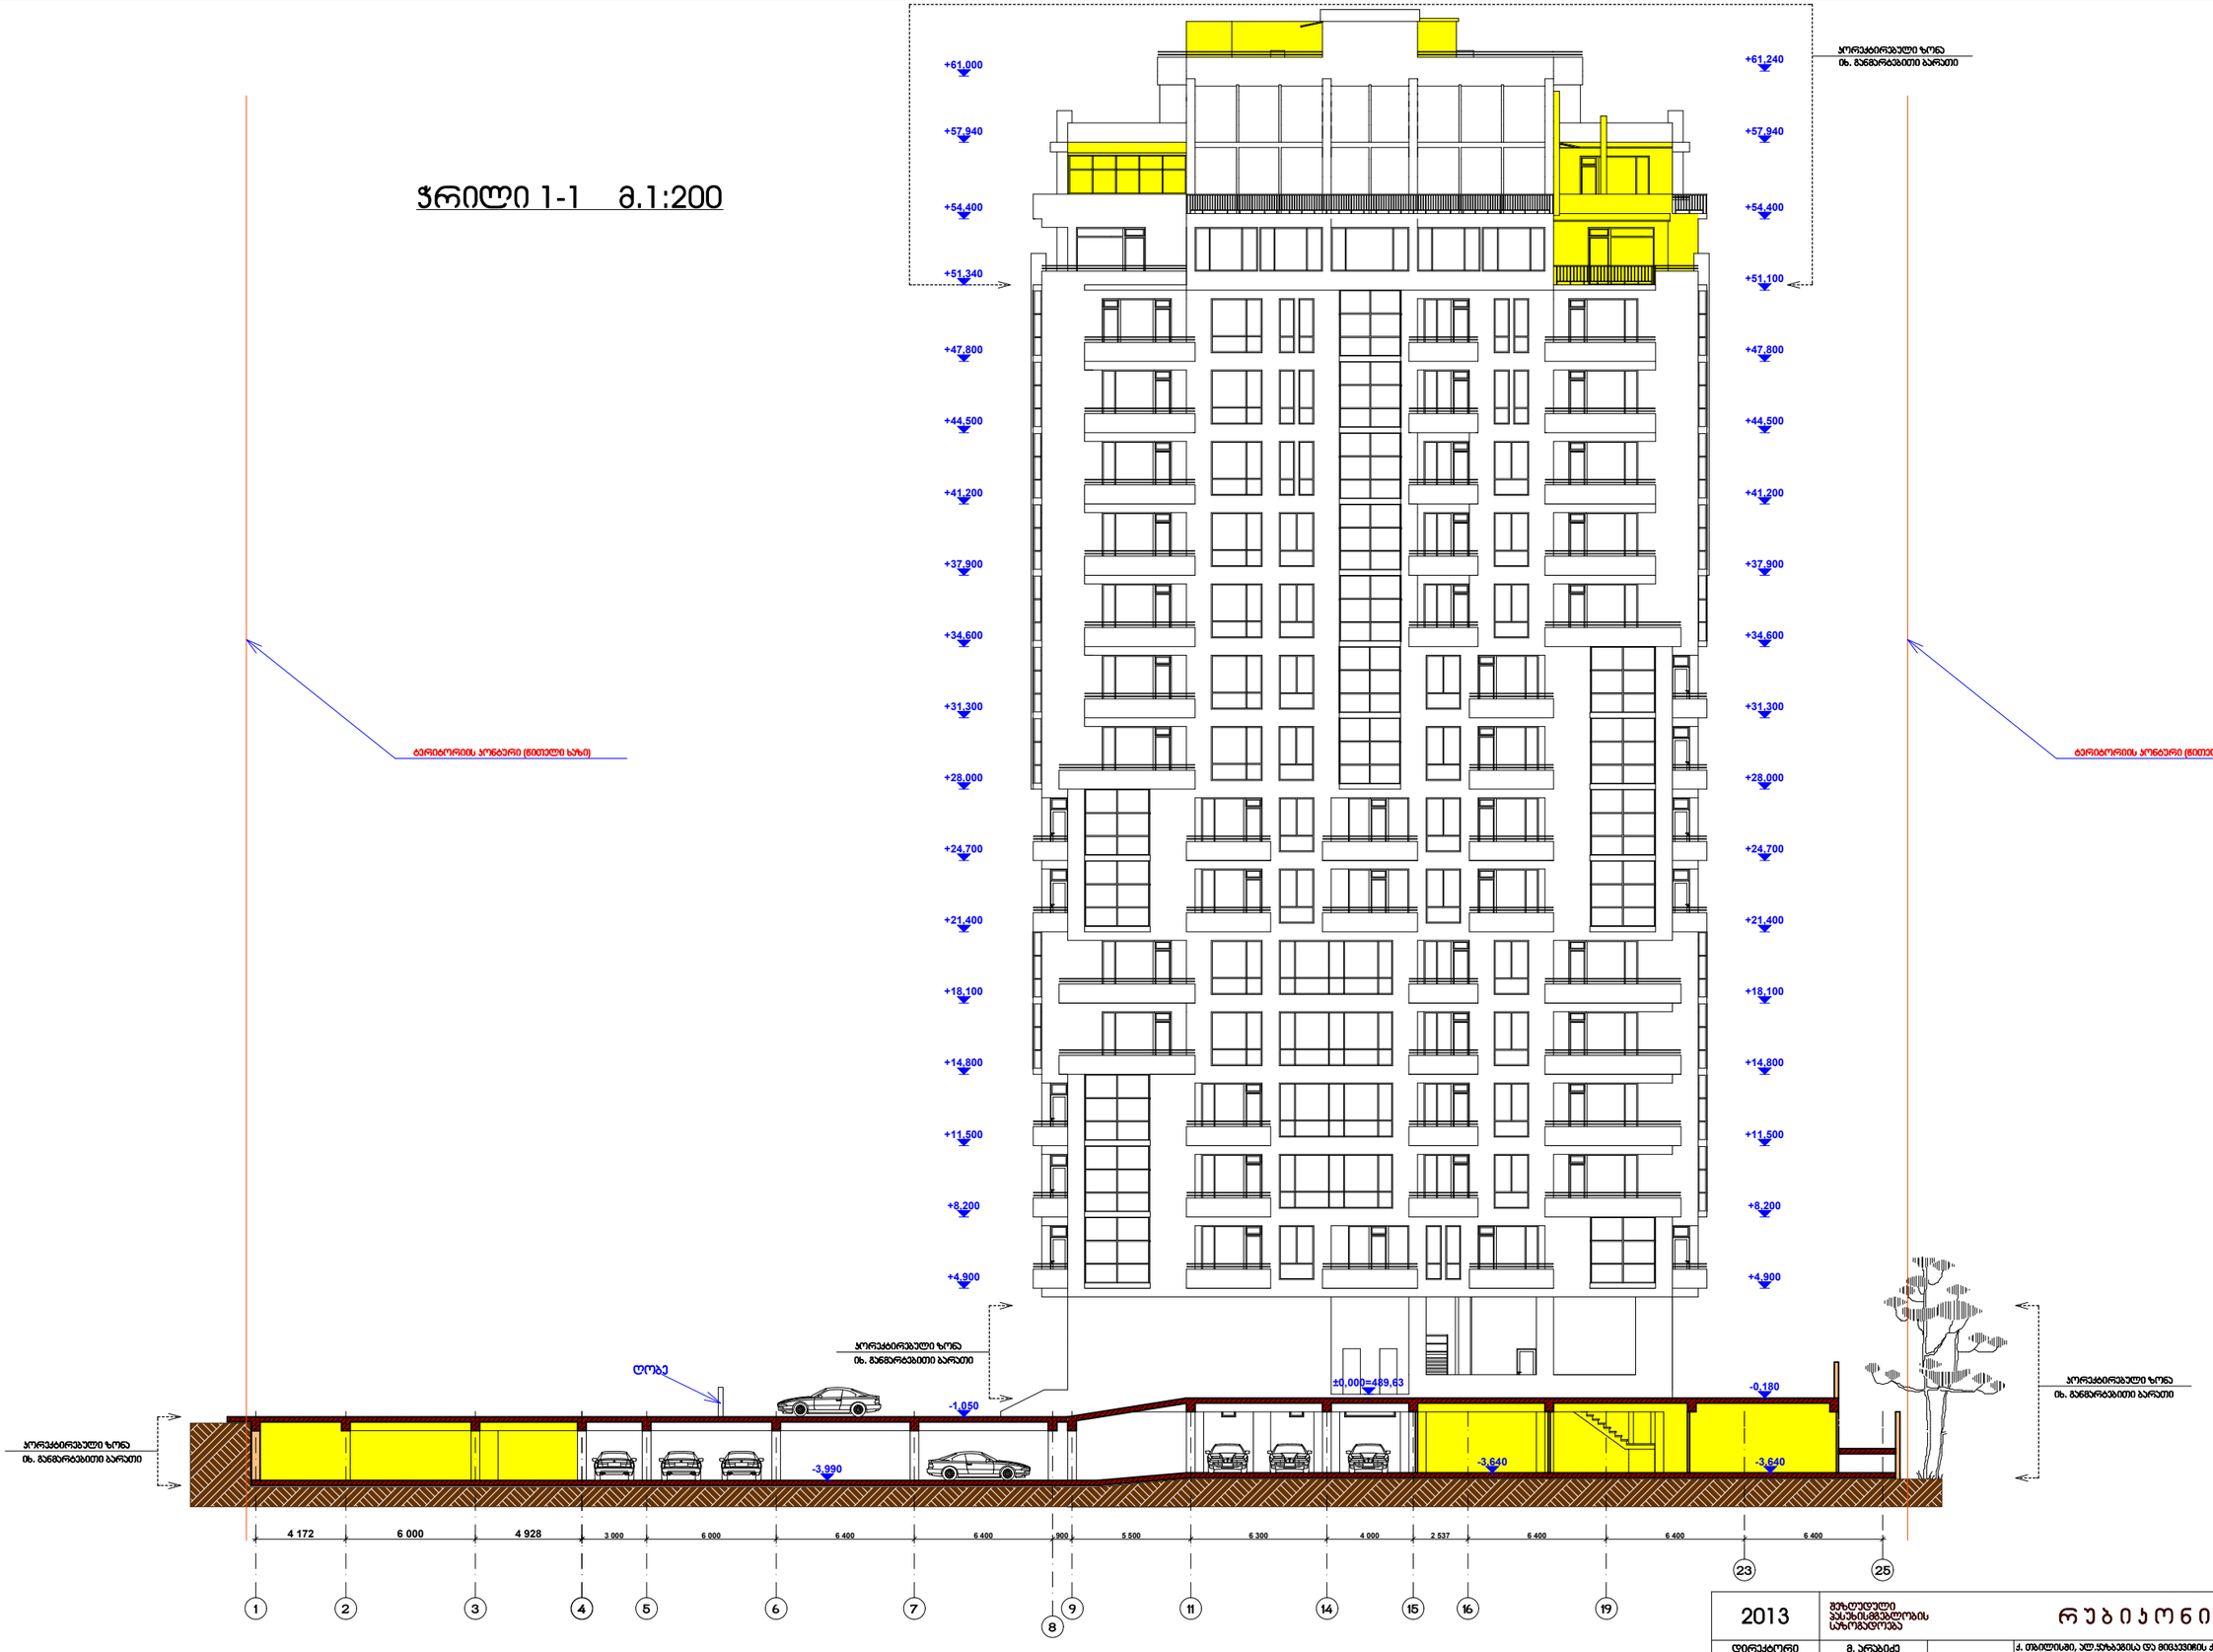


შენიშვნები:

1. ნახაზზე ზომები მოცემულია მმ-ში
2. ნახაზზე ნიშნულები მოცემულია მ-ში

2013	შპს „ტექნიკმშენპროექტის“ სახელმწიფოება	რუბიკონი		
დირექტორი	მ. არაბიძე		ქ. თბილისში, ალ.ყაზბეგისა და მიცკევიჩის ქუჩებს შორის მდებარე ავხ.№2 „საკონსულტო-2006“-ის კუთვნილ მიწის ნაკვეთზე მრავალსართულიანი ინდივიდუალური სამოსახლოებელი სახლისა და პრომენადით მშენების პორტიკებიანი პროექტი	
პრ. ხელმძღვ.	ა. მჭედლიძე			
დამამზადა	ა. მჭედლიძე		მრავალსართულიანი ინდივიდუალური სამოსახლოებელი სახლი და პრომენადით მშენება	სტადია: მ.6; მარკა: ას-28; ფ-ბი: 33
			ჭრილი 1-1	ინვ. №: 0028; დამკვეთი: სპარ. 02-2012

ჭრილი 2-2 მ.1:200

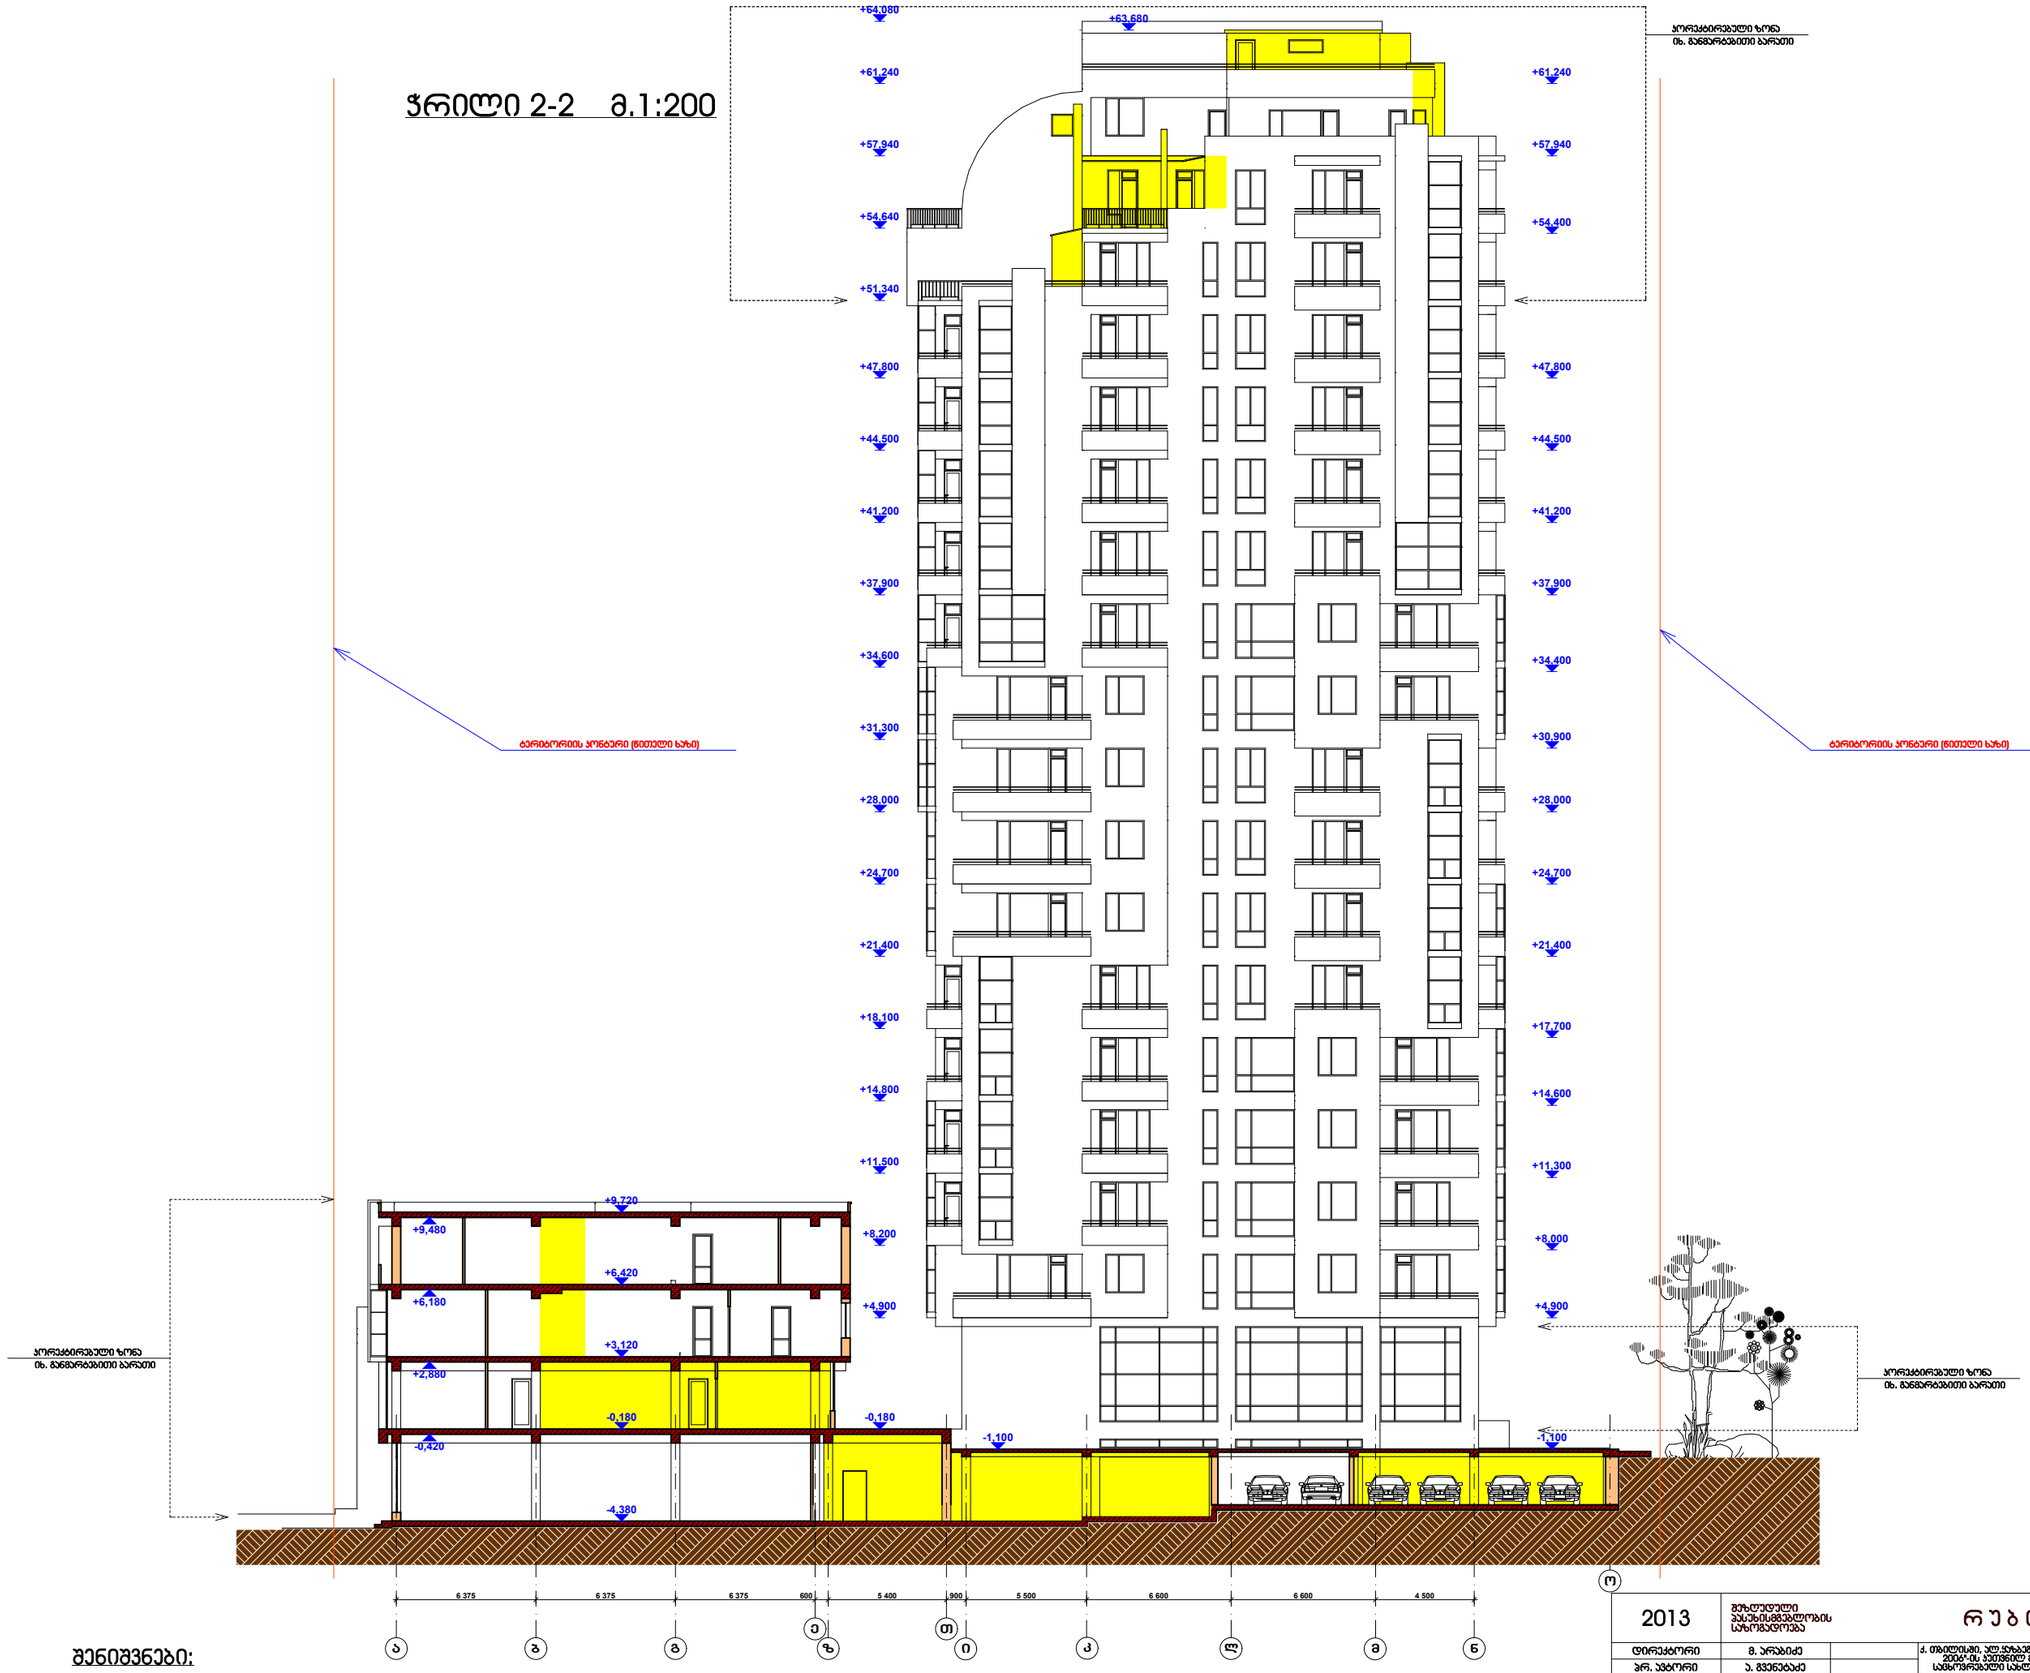


შენიშვნები:

1. ნახაზზე ზომები მოცემულია მმ-ში
2. ნახაზზე ნიშნულები მოცემულია მ-ში

2013	შპს "ტექნიკური ინსპექტირების სამსახური"	რუბიკონი			
დირექტორი	მ. ჯინჭარაძე	ქ. თბილისში, ალ.ყაზბეგის და მიცკევიჩის ქუჩებს შორის მდებარე ამხ.ჭალატრუსოვ-ბიან-ის კუთვნილ მიწის ნაკვეთზე მრავალსართულიანი ინდივიდუალური საცხოვრებელი სახლისა და პარმერციული შენობის კორექტირებული პროექტი			
პრ. ექსპერტი	ა. გვენეტაძე				
დამამტკიცა	ა. გვენეტაძე	მრავალსართულიანი ინდივიდუალური საცხოვრებელი სახლი და პარმერციული შენობა	სტადია	მარკა	ფ-ბი
			მ.ნ	პა-29	33
		ჭრილი 2-2	ინვ. №	დაკვეთა	
			00029	სპარ. 02-2012	

ჭრილი 3-3 მ.1:200

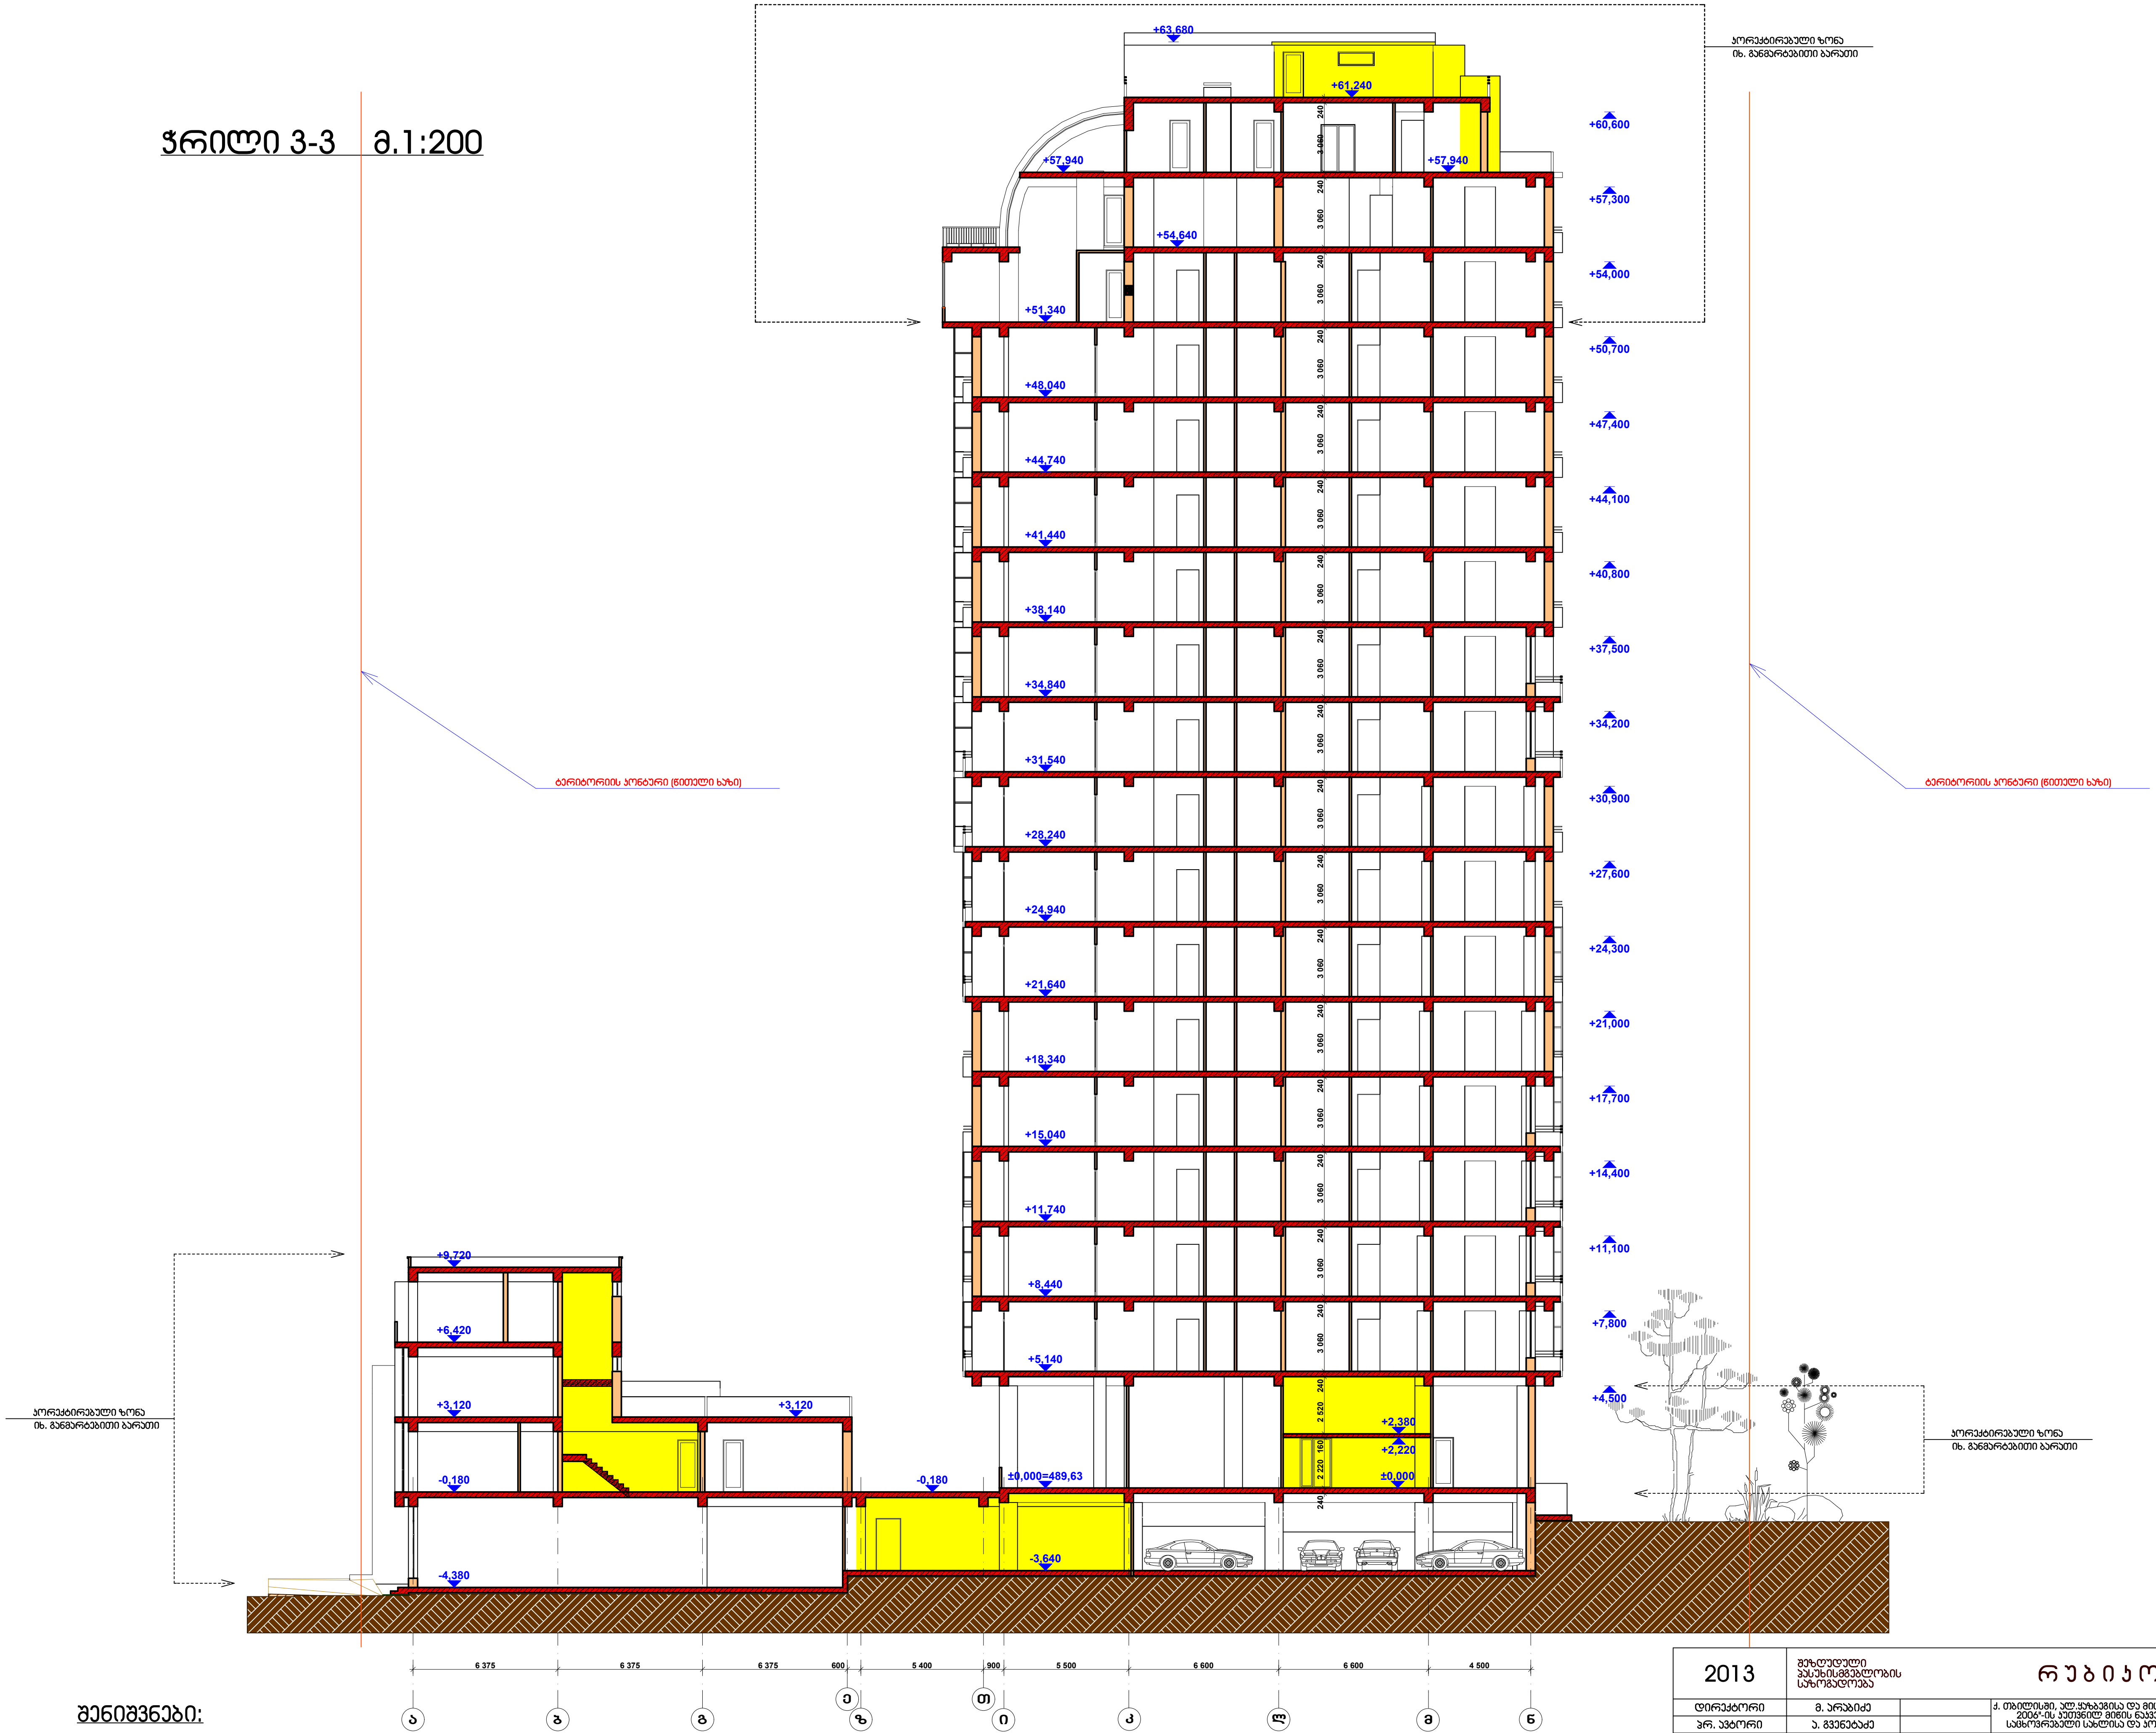


შენიშვნები:

1. ნახაზზე ზომები მოცემულია მმ-ში
2. ნახაზზე ნიშნულები მოცემულია მ-ში

2013	შეზღუდული პასუხისმგებლობის საზოგადოება	რუბიკონი			
დირექტორი	მ. არაბიძე		ქ. თბილისში, ალ.ყაზბეგისა და მიცკევიჩის ქუჩებს შორის მდებარე ამხ."საბურთალო-2006"-ის კუთვნილ მიწის ნაკვეთზე მრავალსართულიანი ინდივიდუალური საცხოვრებელი სახლისა და კომერციული შენობის კორექტირებული პროექტი		
პრ. ავტორი	ა. გვენეტაძე				
დაამუშავა	ა. გვენეტაძე		მრავალსართულიანი ინდივიდუალური საცხოვრებელი სახლი და კომერციული შენობა	სტადია	მარკა	ფ-ბი
				მ.6	ას-30	33
			ჭრილი 3-3	ინვ. №	დაკვეთა	
				0030	საპრ. 02-2012	

ჭრილი 4-4 მ.1:200

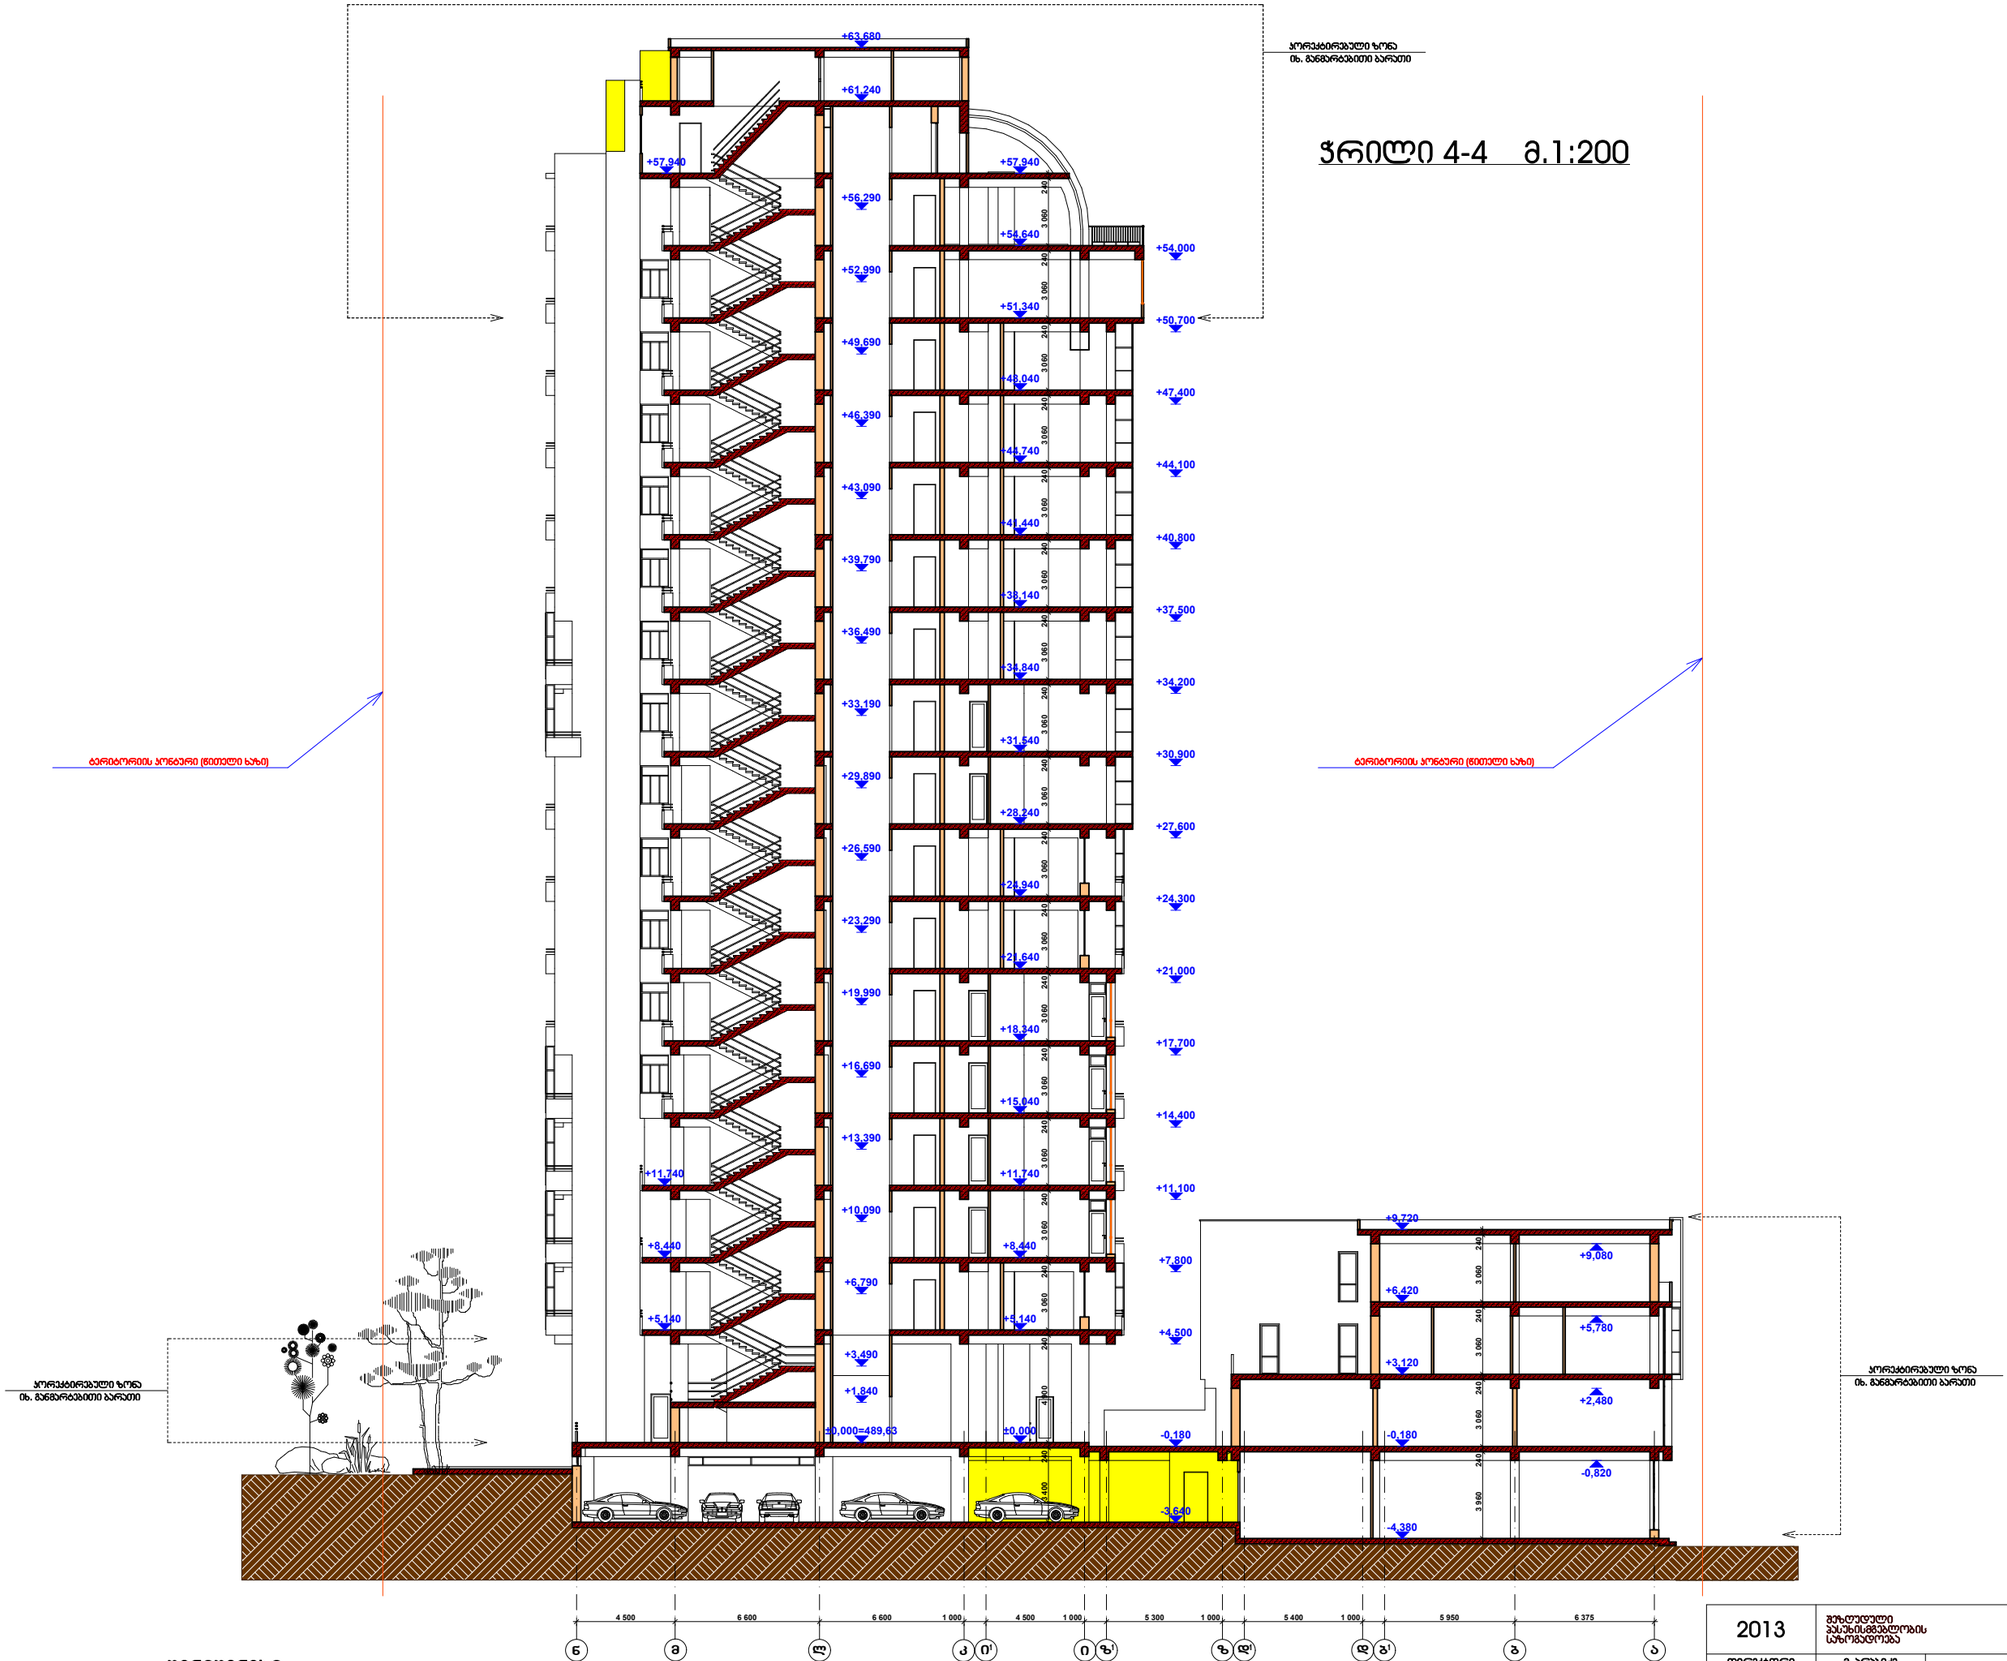


შენიშვნები:

1. ნახაზზე ზომები მოცემულია მმ-ში
2. ნახაზზე ნიშნულები მოცემულია მ-ში

2013	შპს ლუკოილ ჯორჯიან ოპერეიშენსის სახელით		რუბიკონი	
დირექტორი	მ. პარსამიძე		ქ. თბილისში, ალ.ყაზბეგისა და მიცკევიჩის ქუჩას შორის მდებარე ა/ხ 1.1.ა პარკინგით. 2004-ის პეიზაჟის მიწის ნაკვეთზე მრავალსართულიანი ინდივიდუალური საცხოვრებელი სახლისა და პრომრიცული მიწის კორექტირებული პროექტი	
პრ. ხელმძღვ.	ა. ჭეჭელაძე			
დამთმენა	ა. ჭეჭელაძე		მრავალსართულიანი ინდივიდუალური საცხოვრებელი სახლი და პრომრიცული მიწა	სტადია: მ.ნ.; მარკა: ა/ხ-31; ფ-ბი: 33
			ჭრილი 4-4	ინვ. №: 0031; დაკვეთა: სპარ. 02-2012

ჭრილი 5-5 მ.1:200

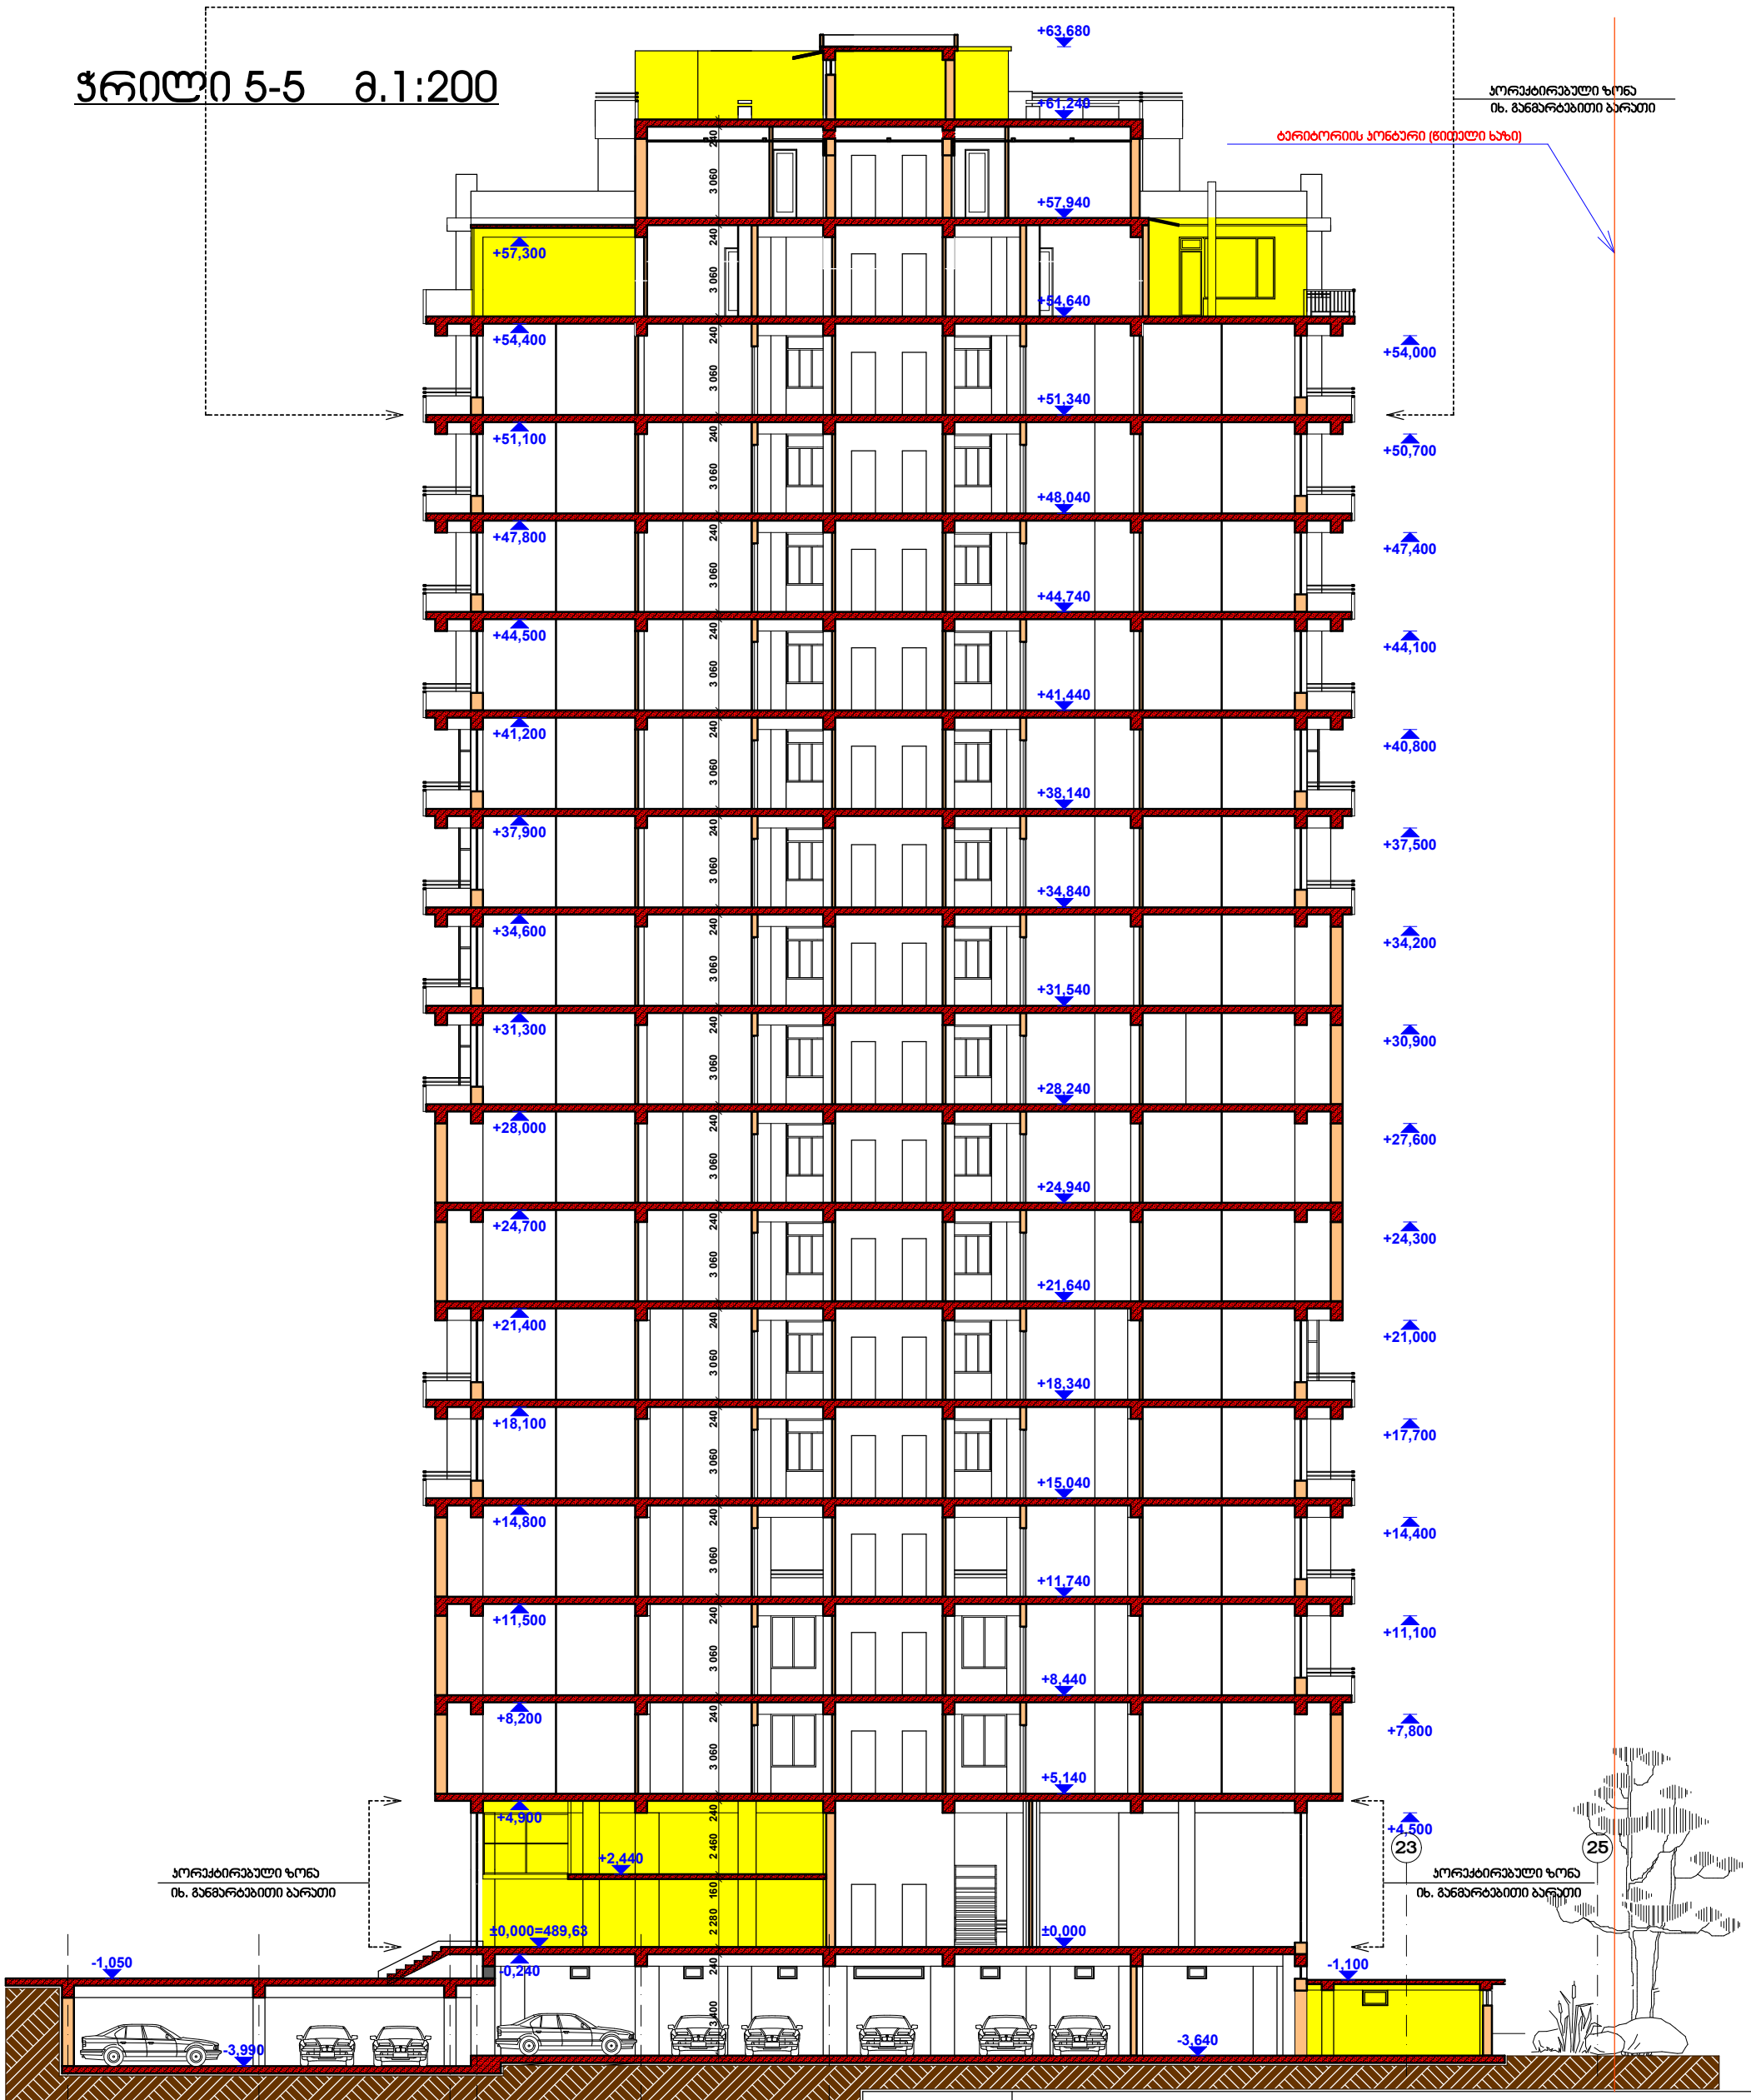


შენიშვნები:

1. ნახაზზე ზომები მოცემულია მმ-ში
2. ნახაზზე ნიშნულები მოცემულია მ-ში

2013	შეზღუდული პასუხისმგებლობის საზოგადოება		რუბიკონი		
დირექტორი	მ. არაბიძე		ქ. თბილისში, ალ.ყაზბეგისა და მიცკევიჩის ქუჩებს შორის მდებარე ამხ."საბურთალო-2006"-ის კუთვნილ მიწის ნაკვეთზე მრავალსართულიანი ინდივიდუალური საცხოვრებელი სახლისა და კომერციული შენობის კორექტირებული პროექტი		
პრ. პატრონი	ა. გვენეტაძე				
დაამუშავა	ა. გვენეტაძე		მრავალსართულიანი ინდივიდუალური საცხოვრებელი სახლი და კომერციული შენობა	სტადია: მ.6	გვერდი: ას-32 / ფ-ბი: 33
			ჭრილი 5-5	ნახ. №: 0032	დაკვეთა: საპრ. 02-2012

ჭრილი 6-6 მ.1:200

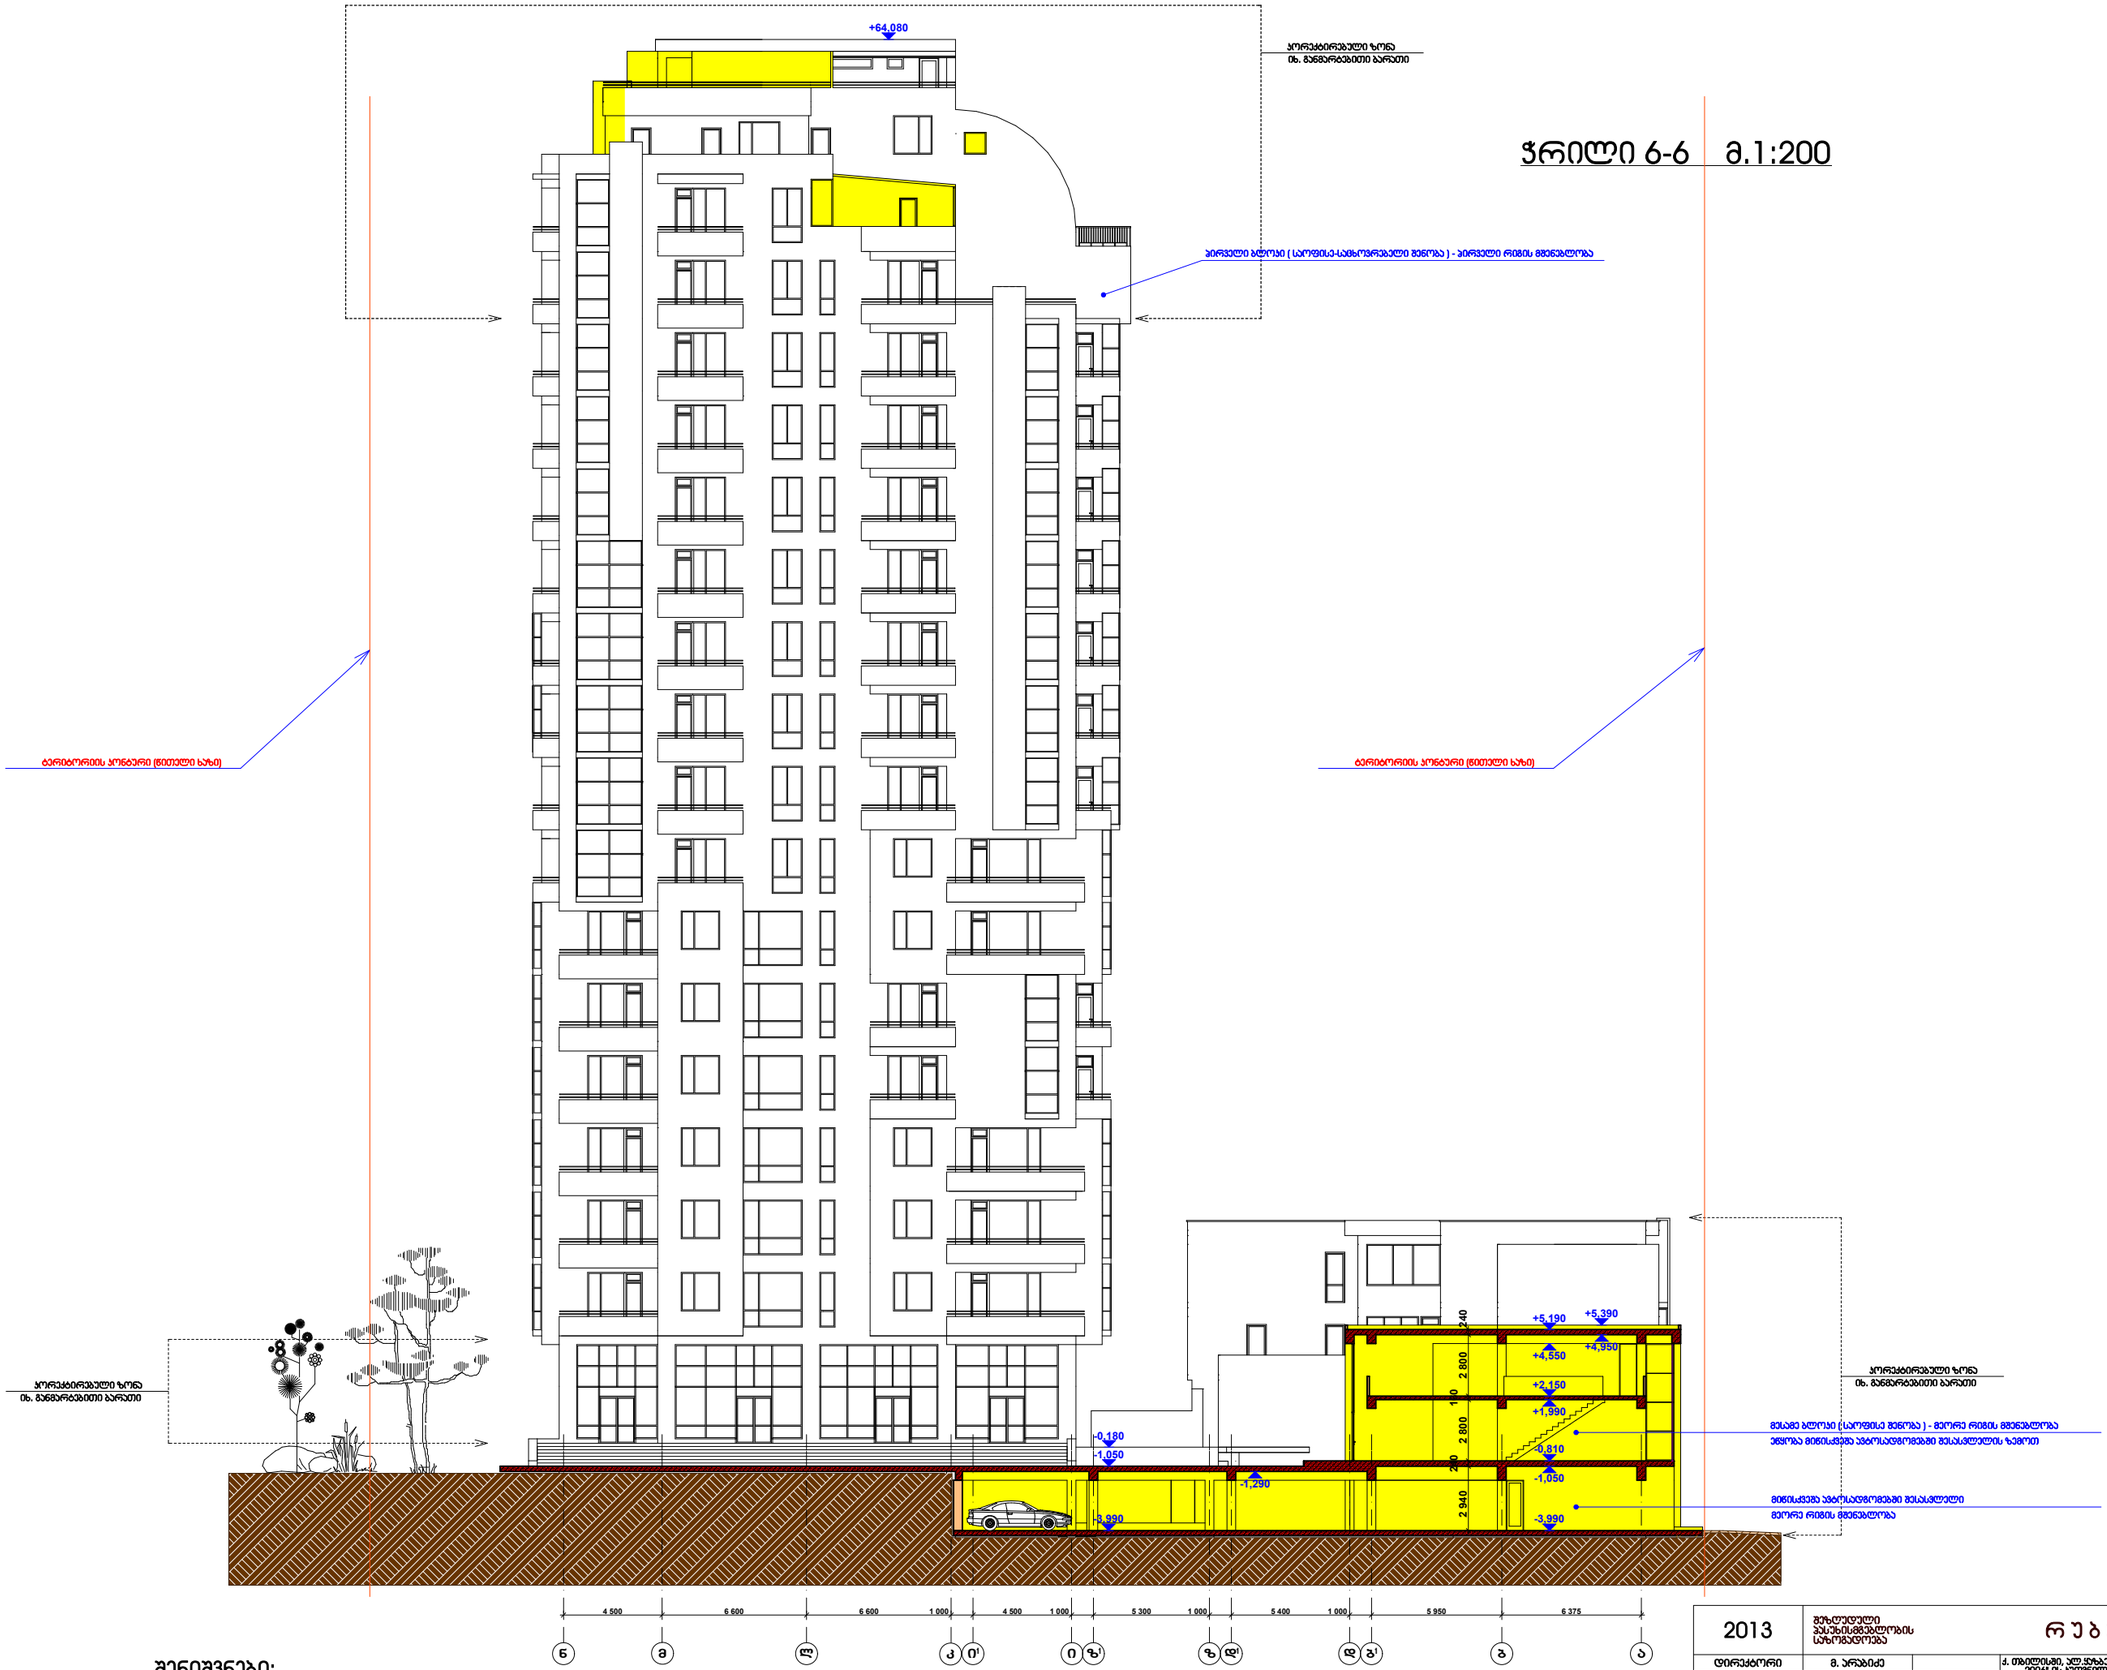

შენიშვნები:

1. ნახაზზე ზომები მოცემულია მმ-ში
2. ნახაზზე ნიშნულები მოცემულია მ-ში

2013	შპს ტექნიკური ასისტანსმომსახურების სააგენტო		რუბიკონი		
დირექტორი	მ. არაბიძე		ქ. თბილისში, ალ.ყაზბეგის და მიცკევიჩის ქუჩებს შორის მდებარე ა/ხ 'ა'-ში არსებულ 2006წ-ის პროექტის მიხედვით ნაგებობაზე მონტაჟდება ინდივიდუალური საცხოვრებელი სახლისა და პრომენადის მშენებლობის პროექტირებული პროექტი		
მთ. არქიტექტორი	ა. მჭედლიძე				
დამპროექტებელი	ა. მჭედლიძე		მონტაჟდება ინდივიდუალური საცხოვრებელი სახლის და პრომენადის მშენებლობა	სტადია	მონაკვეთი	ფურცელი
				მ.6	ჯს-33	33
			ჭრილი 6-6	ინვ. №	დაკვეთა	
				0033	სპარ. 02-2012	