ფასადი 1-25 ღერძებში მ.1:200

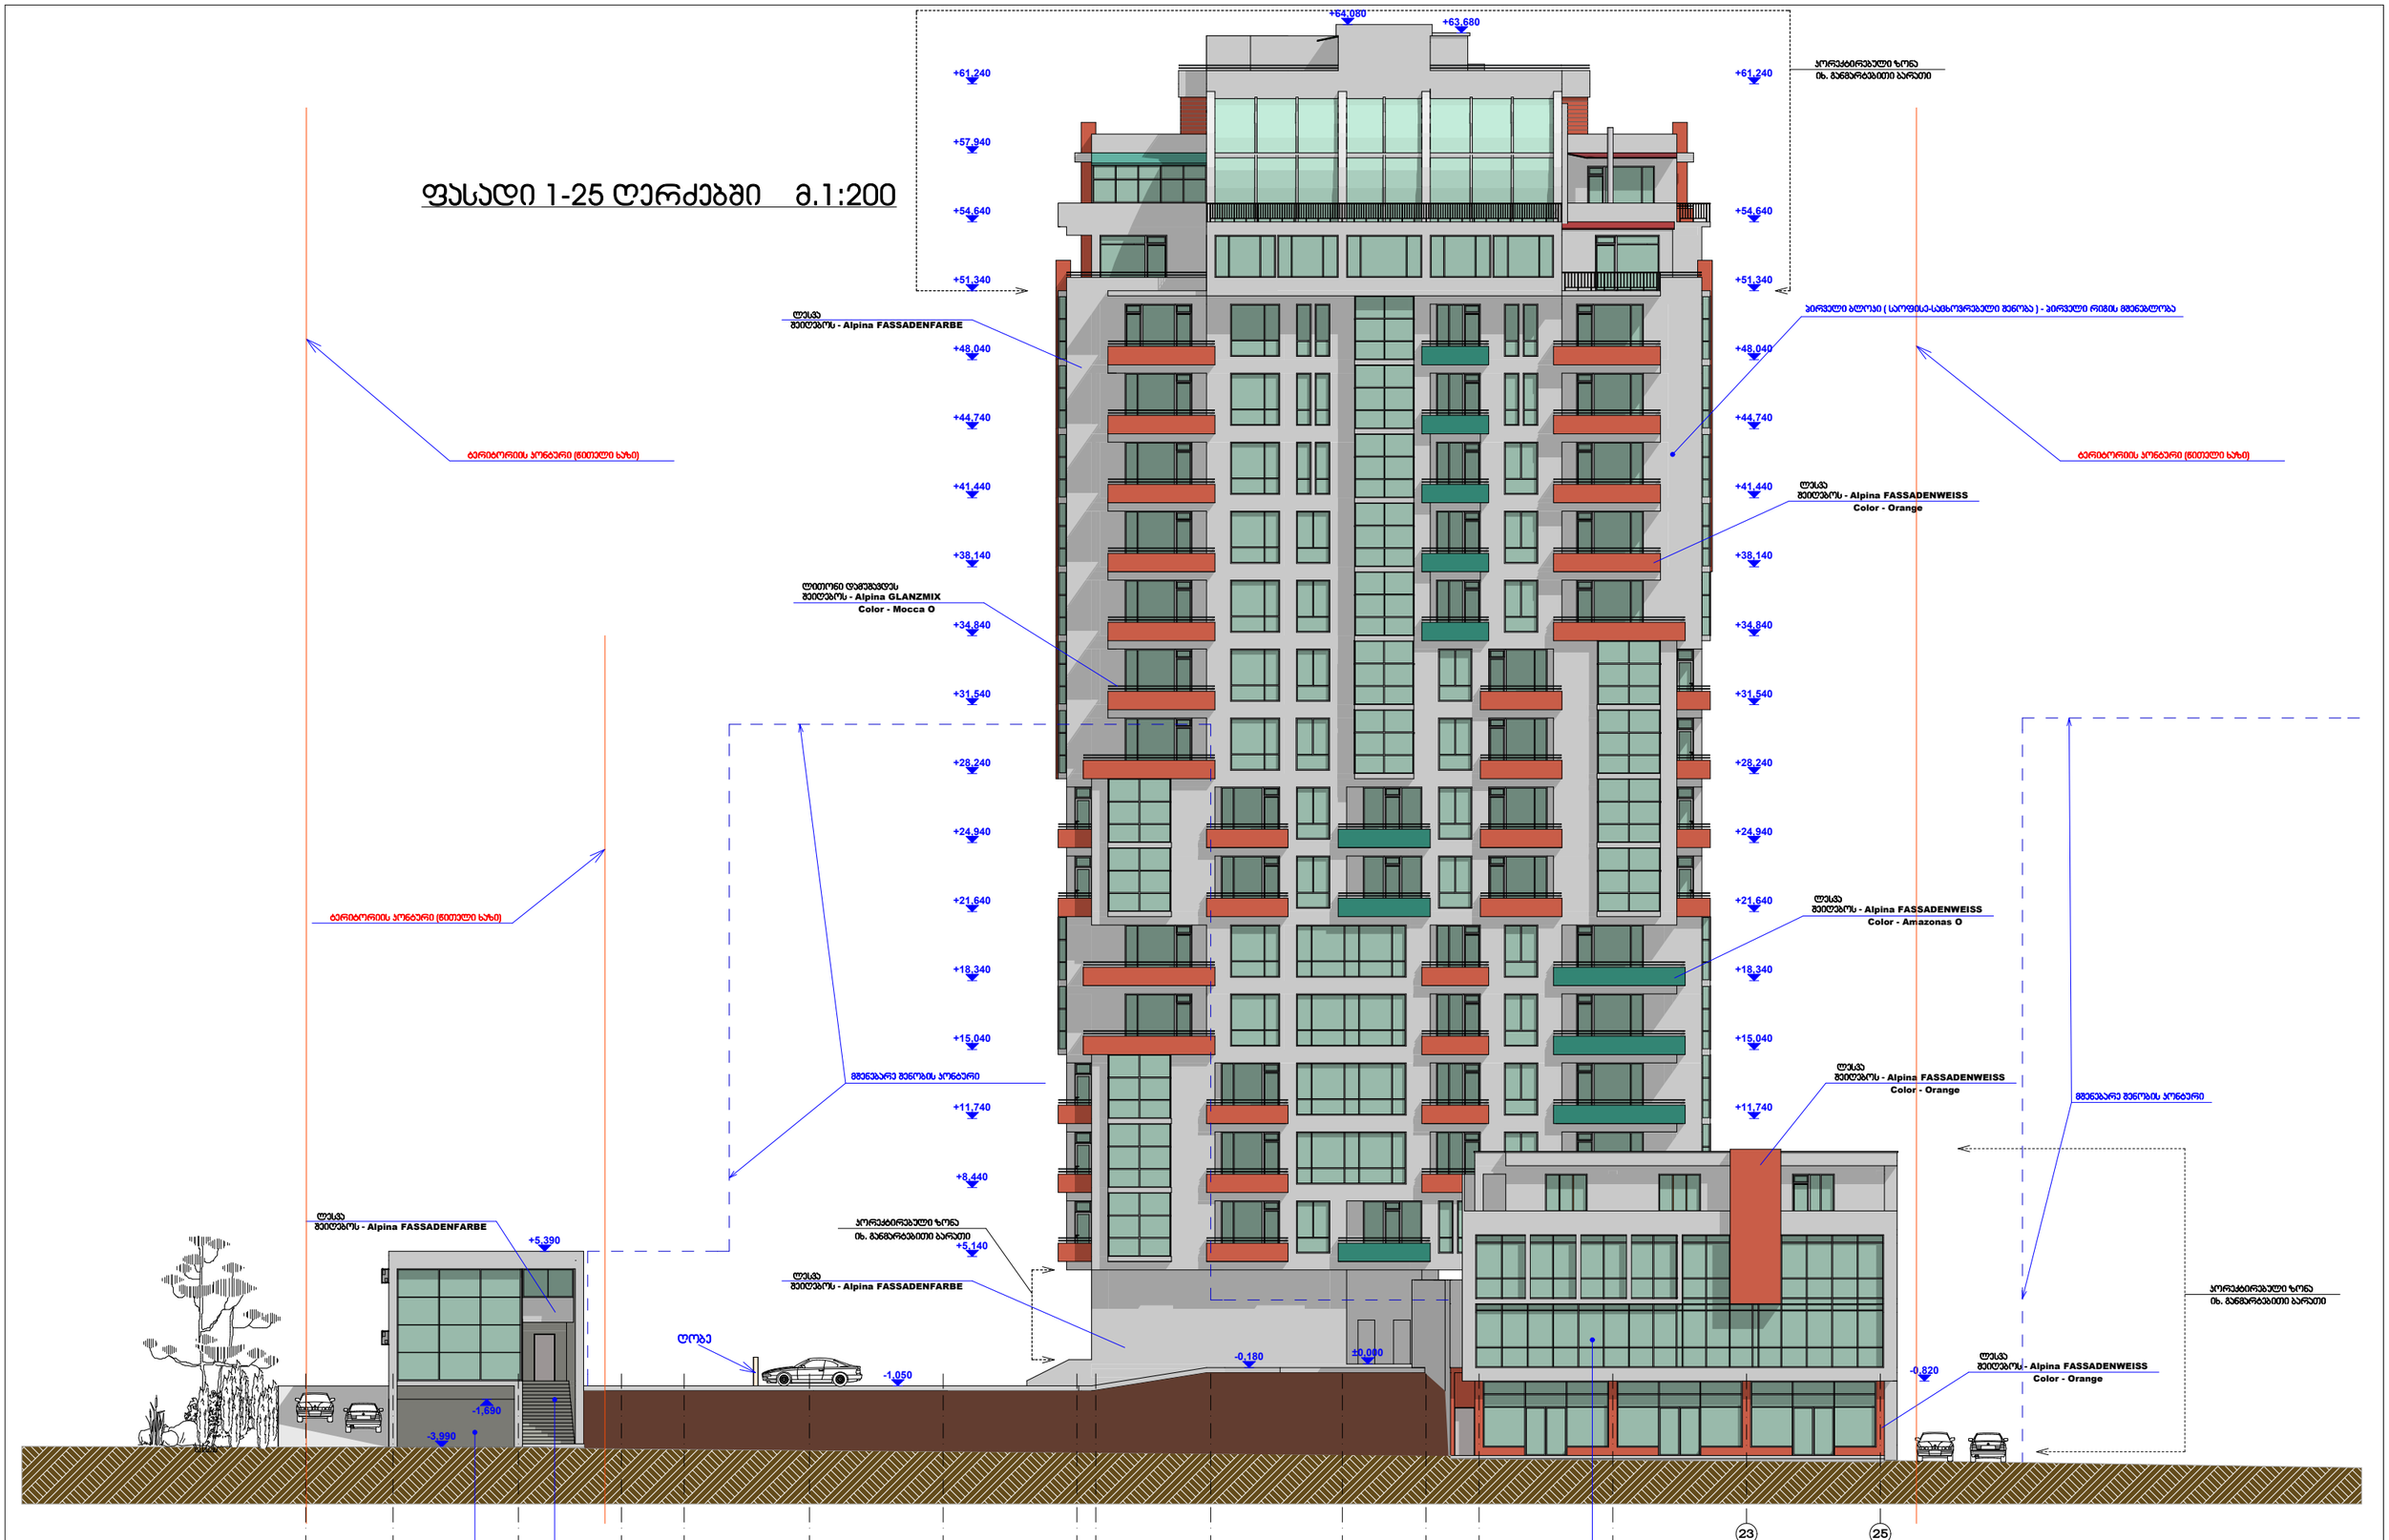

შენიშვნები:

1. ნახაზზე ზომები მოცემულია მმ-ში
2. ნახაზზე ნიშნულები მოცემულია მ-ში

2013	შპს"ტექნიკური პასპორტიზაციის სახლთმპყრობელობა		რუბიკონი	
დირექტორი	მ. პრანიძე		ქ. თბილისში, ალ.ყაზბეგის და მიხეილის ქუჩას შორის მდებარე ა/ხ "საბურთალო-2006"-ის პირველად მიწის ნაკვეთზე მრავალსართულიანი ინდივიდუალური საცხოვრებელი სახლისა და კომერციული მიწის კორპუსებით ჯგუფად	
პრ. ავტორი	ა. გვენეტაძე			
დამმოწმა	ა. გვენეტაძე			
			მრავალსართულიანი ინდივიდუალური საცხოვრებელი სახლი და კომერციული მიწის	სტადია: მ.ნ.ა. / მ.ნ.ა.ნ. / პ.პ.: 8.6 / ა.ს-24 / 33
			ფასადი 1-25	ინვ. №: 0024 / დატვირთა: სამ. 02-2012

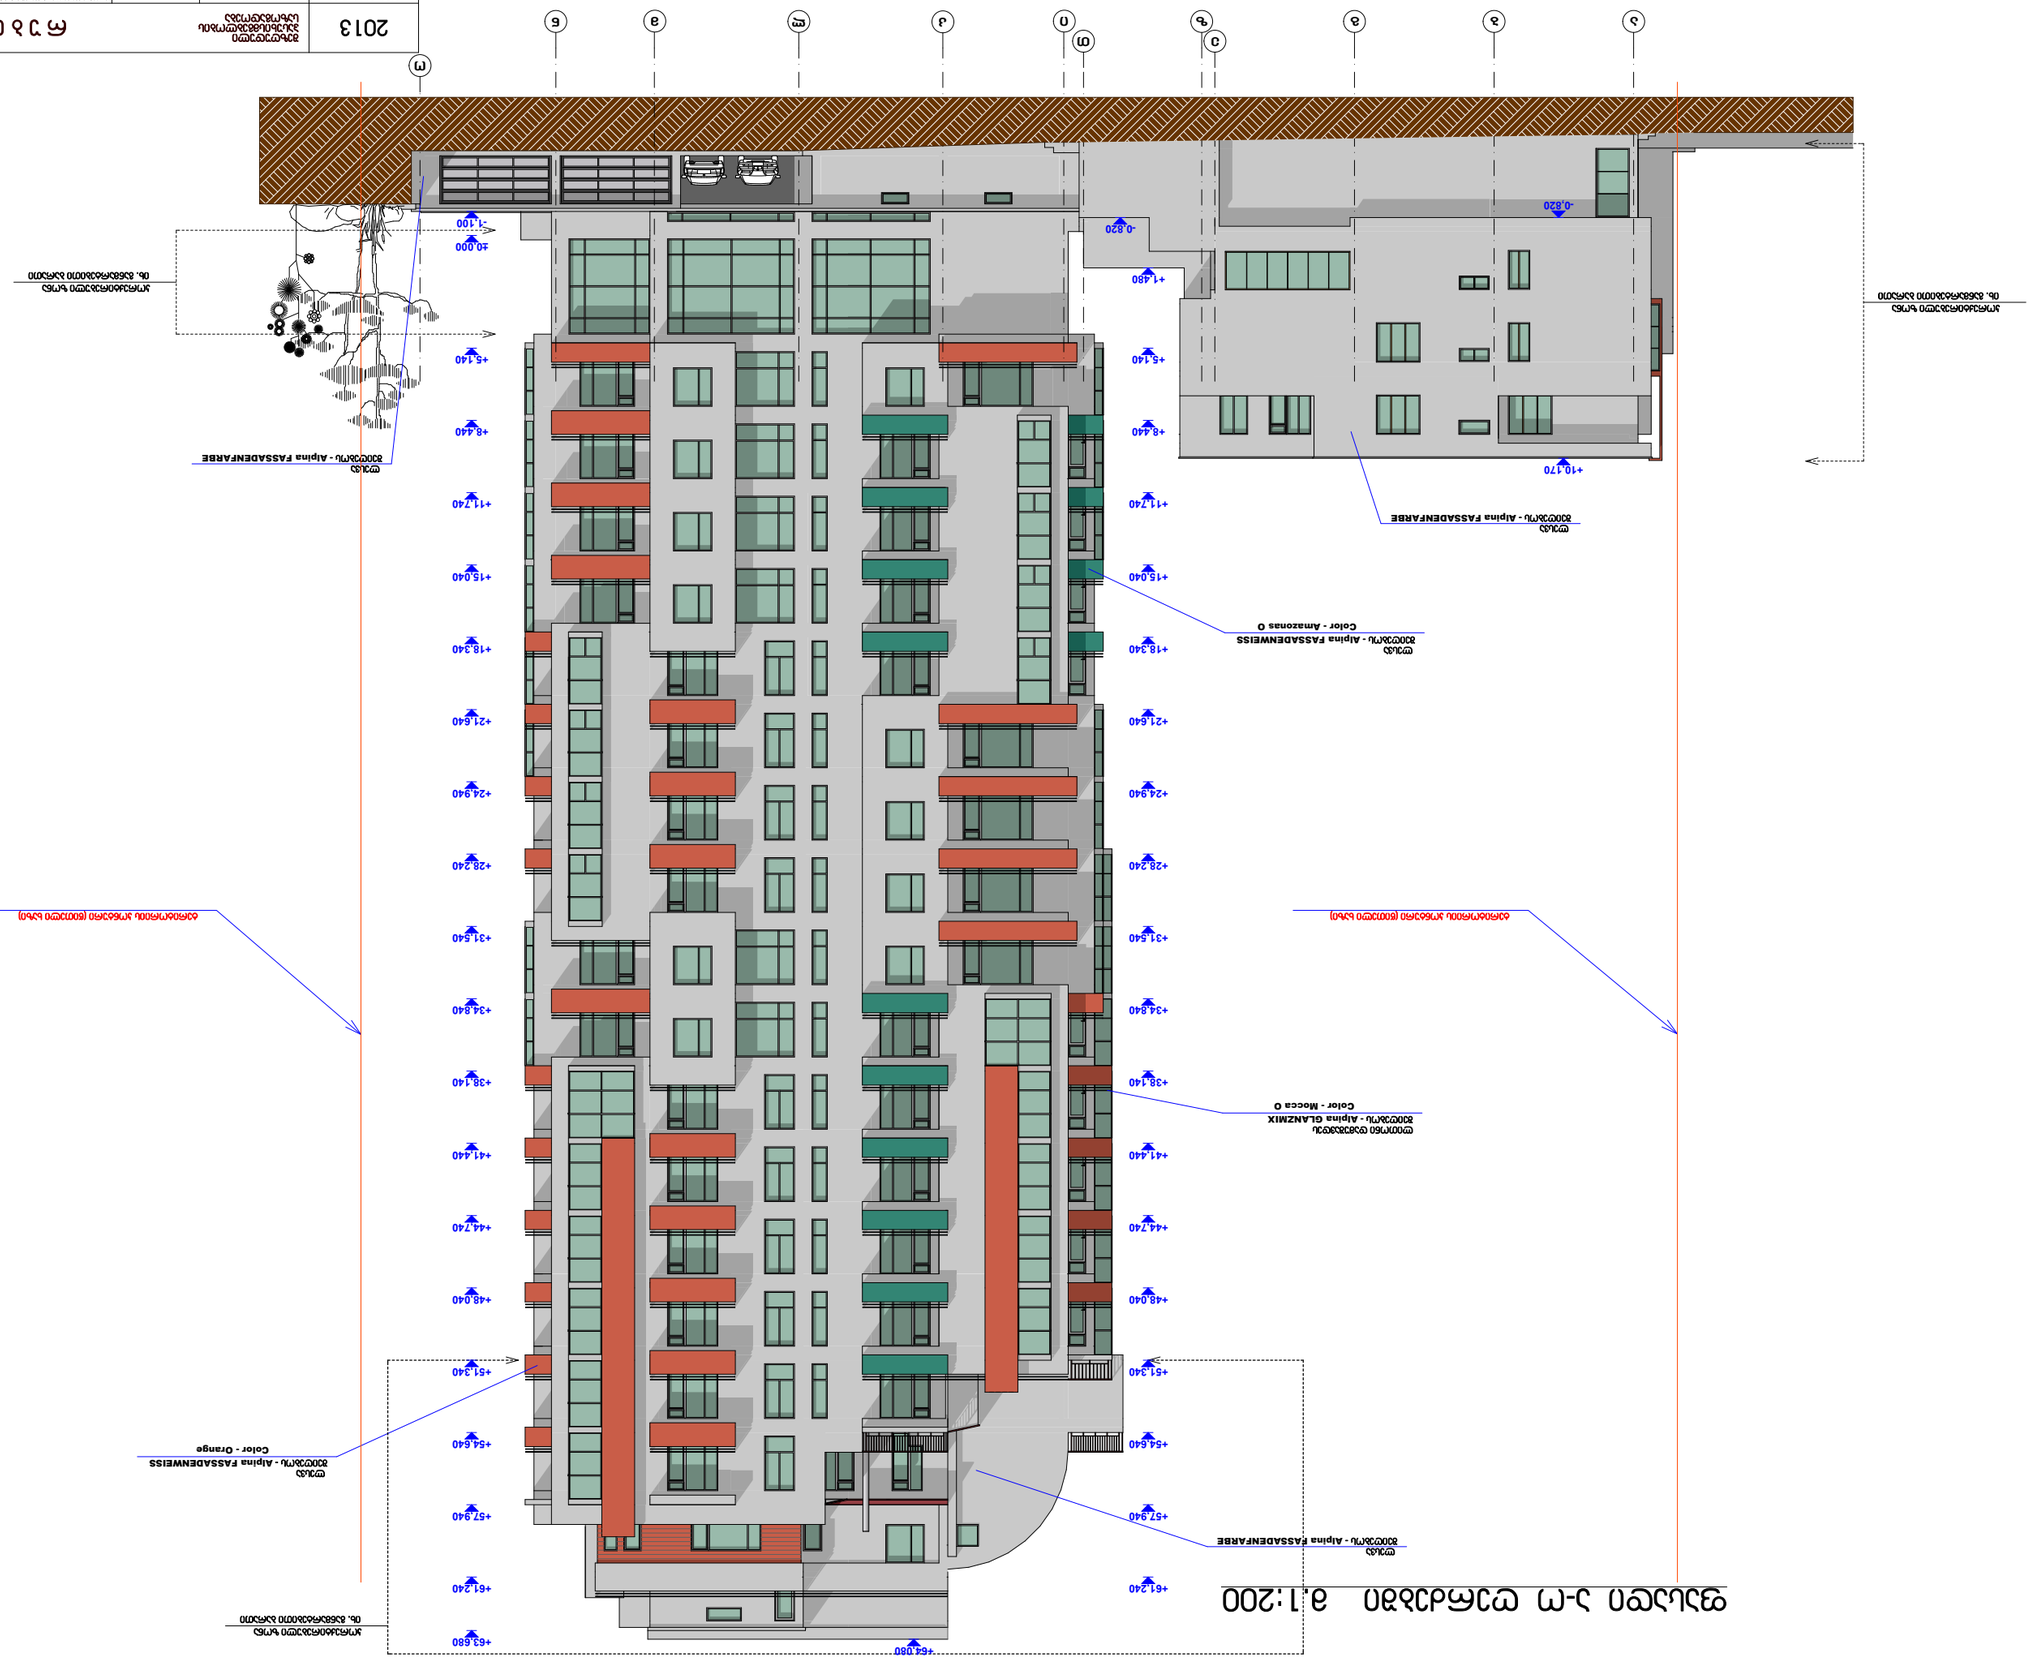

+1,480

+5,140

+8,440

+11,740

+15,040

+18,340

+21,640

+24,940

+28,240

+31,540

+34,840

+38,140

+41,440

+44,740

+48,040

+51,340

+54,640

+57,940

+61,240

-1,100

±0,000

+5,140

+8,440

+11,740

+15,040

+18,340

+21,640

+24,940

+28,240

+31,540

+34,840

+38,140

+41,440

+44,740

+48,040

+51,340

+54,640

+57,940

+61,240

+63,680

+64,080

+10,170

-0,820

-0,820

ფასადი ა-ო ღერძებში მ.1:200

ფასადი ა-ო ღერძებში

დაკვეთა

დაამუშავა

sapr. 02-2012

f-bi

პრ. ავტორი

დირექტორი მ. არაბიძე

ა. გვენეტაძე

ა. გვენეტაძე მარკა

2013

inv. #

შეზღუდული
პასუხისმგებლობის
საზოგადოება

სტადია

m.n as-25 33

0025

r u b i k o n i

მრავალსართულიანი ინდივიდუალური
საცხოვრებელი სახლი და კომერციული
შენობა

ქ. თბილისში, ალ.yazbegisa და მიცკევიჩის ქუჩებს შორის მდებარე ამხ."საბურთალო-
2006"-ის კუთვნილ მიწის ნაკვეთზე მრავალსართულიანი ინდივიდუალური
საცხოვრებელი სახლისა და კომერციული შენობის კორექტირებული პროექტი

ტერიტორიის კონტური (წითელი ხაზი) ტერიტორიის კონტური (წითელი ხაზი)

ლესვა
შეიღებოს - Alpina FASSADENFARBE

ლესვა
შეიღებოს - Alpina FASSADENWEISS
Color - Orange

ლესვა
შეიღებოს - Alpina FASSADENWEISS
Color - Amazonas O

ლითონი დამუშავდეს
შეიღებოს - Alpina GLANZMIX
Color - Mocca O

ლესვა
შეიღებოს - Alpina FASSADENFARBE

ლესვა
შეიღებოს - Alpina FASSADENFARBE

a b g z i k l m n

e T

o

კორექტირებული ზონა
იხ. განმარტებითი ბარათი

კორექტირებული ზონა
იხ. განმარტებითი ბარათი

კორექტირებული ზონა
იხ. განმარტებითი ბარათი

შენიშვნები:

1. ნახაზზე ზომები მოცემულია მმ-ში
2. ნახაზზე ნიშნულები მოცემულია მ-ში

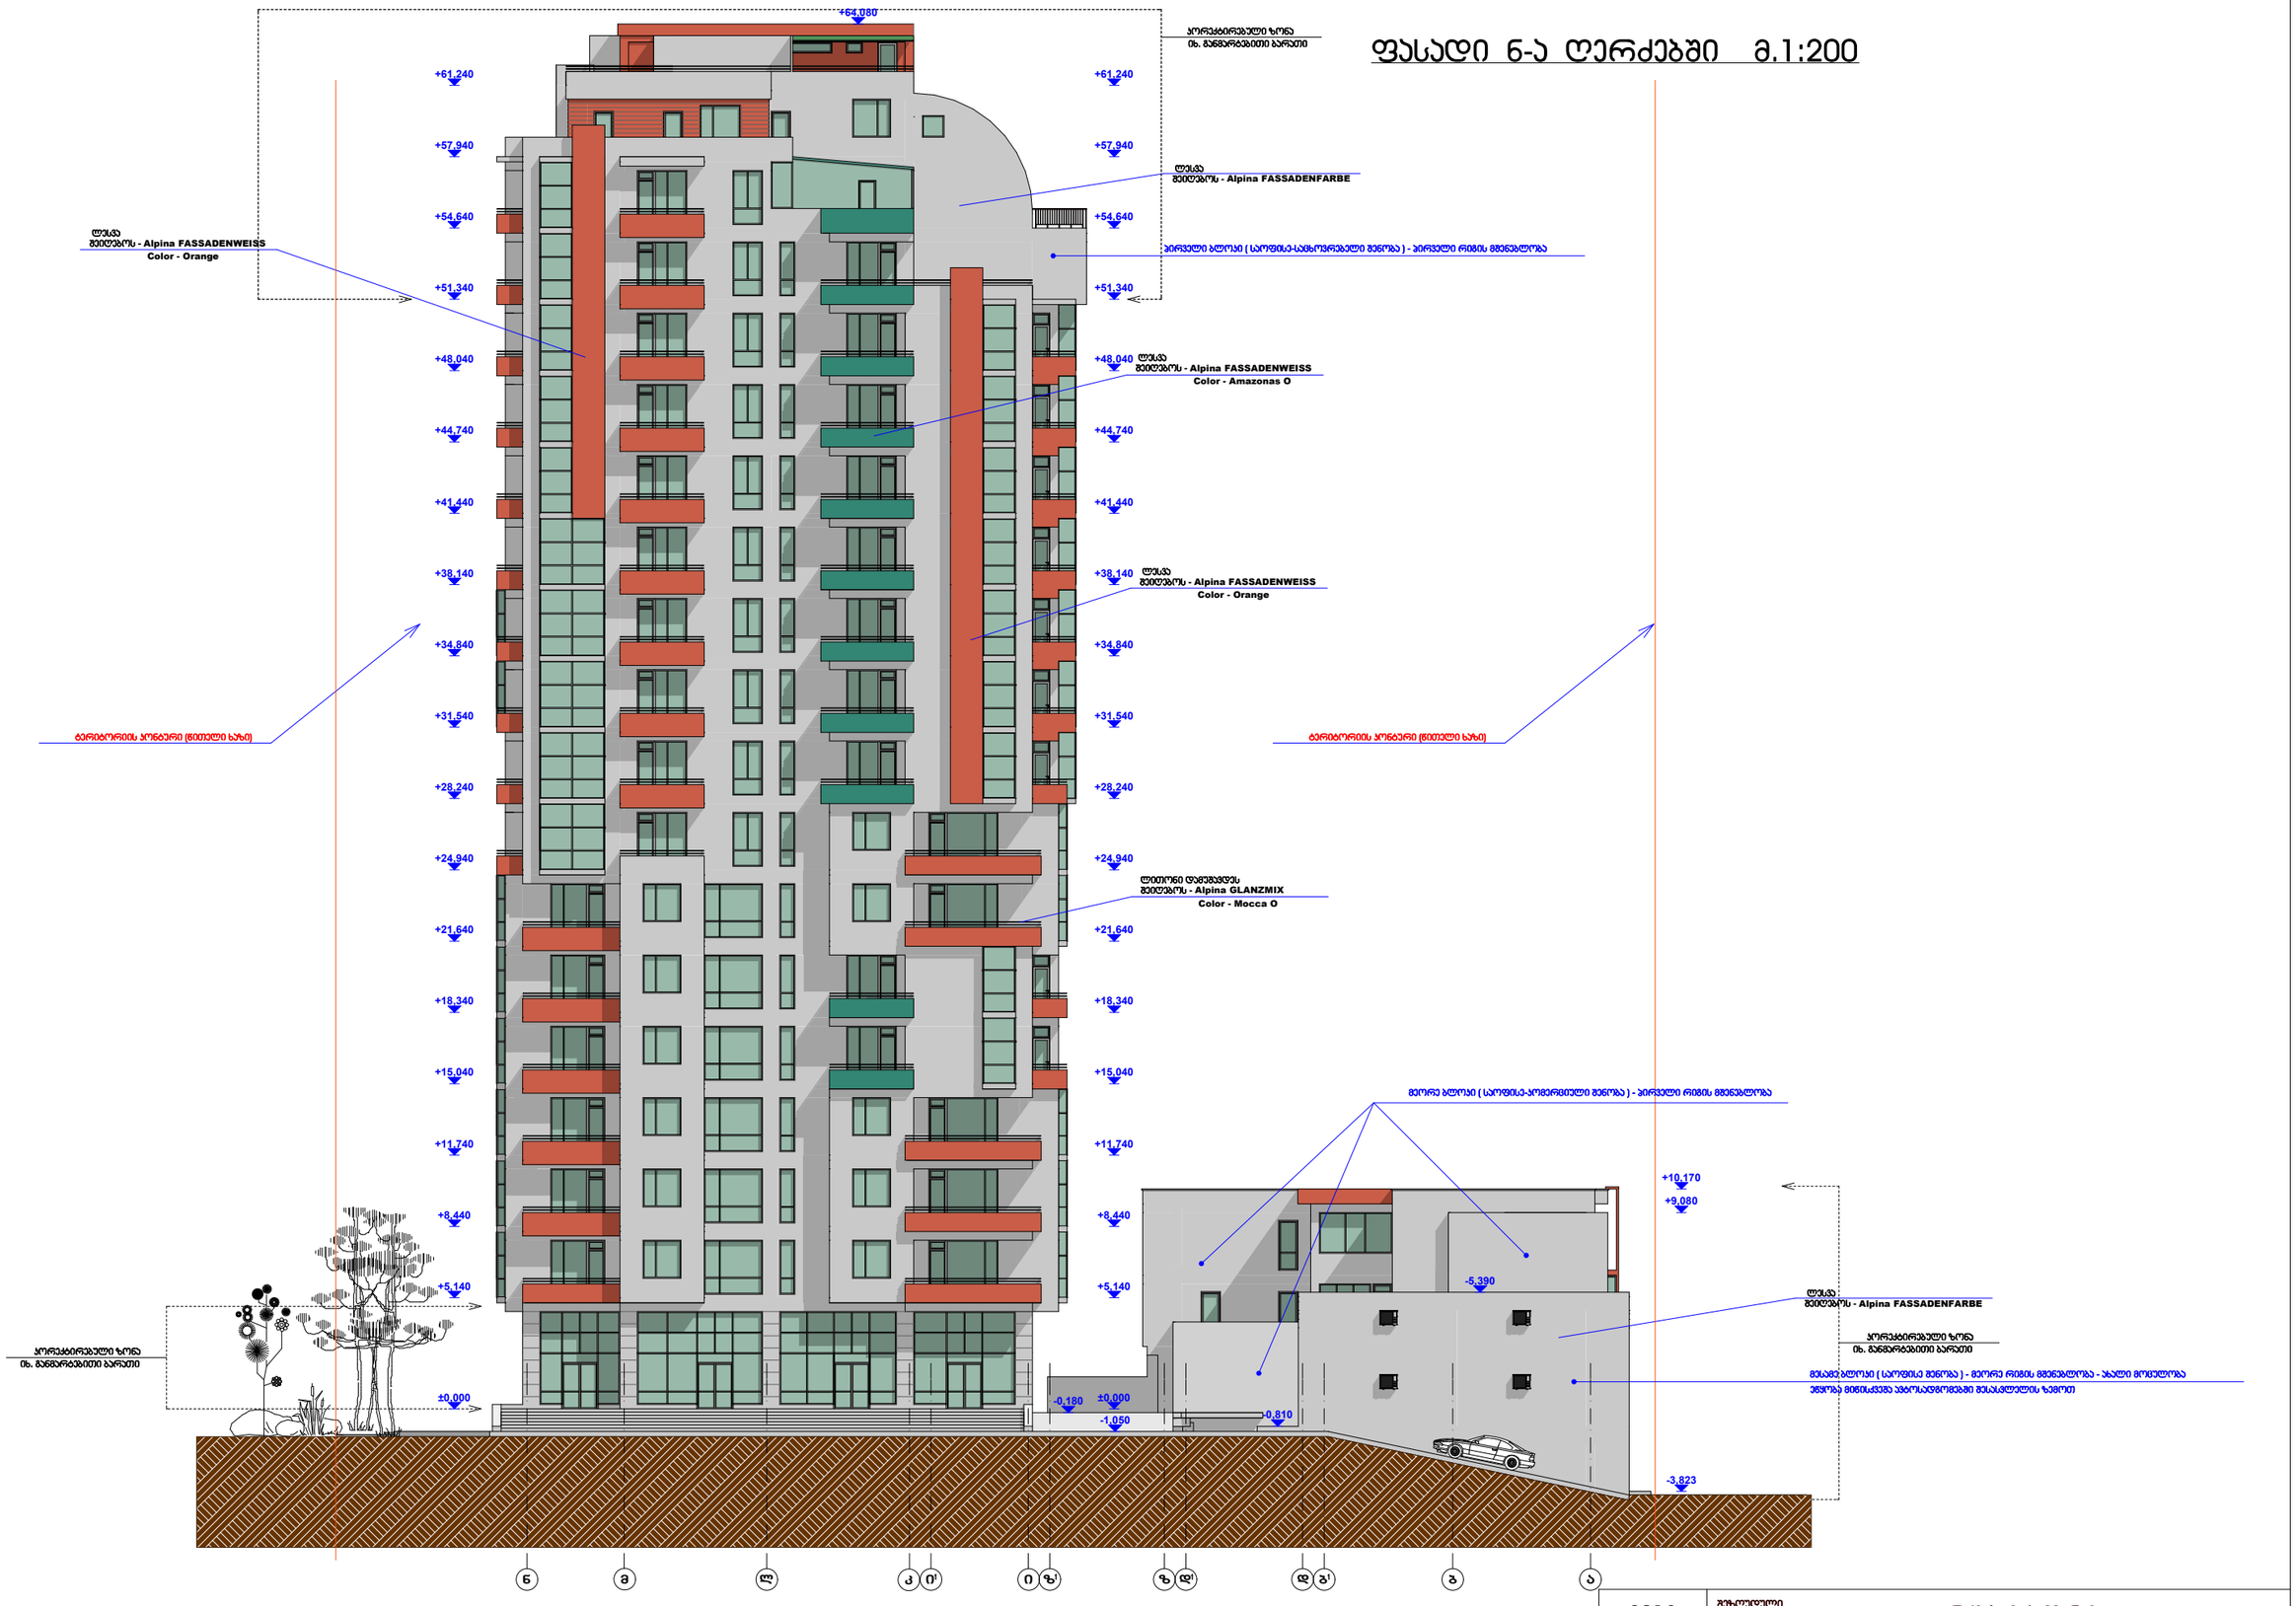

-3,823

+9,080

+10,170

±0,000

+5,140

+8,440

+11,740

+15,040

+18,340

+21,640

+24,940

+28,240

+31,540

+34,840

+38,140

+41,440

+44,740

+48,040

+51,340

+54,640

+57,940

+61,240

±0,000

+5,140

+8,440

+11,740

+15,040

+18,340

+21,640

+24,940

+28,240

+31,540

+34,840

+38,140

+41,440

+44,740

+48,040

+51,340

+54,640

+57,940

+61,240

+64,080

-0,180

-1,050 -0,810

-5,390

ფასადი ნ-ა ღერძებში მ.1:200

დაკვეთა

დაამუშავა

sapr. 02-2012

f-bi

პრ. ავტორი

დირექტორი მ. არაბიძე

ა. გვენეტაძე

ა. გვენეტაძე მარკა

2013

inv. #

შეზღუდული
პასუხისმგებლობის
საზოგადოება

სტადია

m.n

r u b i k o n i

მრავალსართულიანი ინდივიდუალური
საცხოვრებელი სახლი და კომერციული
შენობა

ქ. თბილისში, ალ.yazbegisa და მიცკევიჩის ქუჩებს შორის მდებარე ამხ."საბურთალო-
2006"-ის კუთვნილ მიწის ნაკვეთზე მრავალსართულიანი ინდივიდუალური
საცხოვრებელი სახლისა და კომერციული შენობის კორექტირებული პროექტი

ტერიტორიის კონტური (წითელი ხაზი) ტერიტორიის კონტური (წითელი ხაზი)

ლესვა
შეიღებოს - Alpina FASSADENFARBE

ლესვა
შეიღებოს - Alpina FASSADENWEISS
Color - Orange

ლესვა
შეიღებოს - Alpina FASSADENWEISS
Color - Amazonas O

ლითონი დამუშავდეს
შეიღებოს - Alpina GLANZMIX
Color - Mocca O

ლესვა
შეიღებოს - Alpina FASSADENFARBE

ლესვა
შეიღებოს - Alpina FASSADENWEISS
Color - Orange

ფასადი ნ-ა ღერძებში

as-27 33

0027

კორექტირებული ზონა
იხ. განმარტებითი ბარათი

კორექტირებული ზონა

კორექტირებული ზონა იხ. განმარტებითი ბარათი იხ. განმარტებითი ბარათი

შენიშვნები:

1. ნახაზზე ზომები მოცემულია მმ-ში
2. ნახაზზე ნიშნულები მოცემულია მ-ში

ეწყობა მიწისქვეშა ავტოსადგომებში შესასვლელის ზემოთ

მეორე ბლოკი (საოფისე-კომერციული შენობა) - პირველი რიგის მშენებლობა

პირველი ბლოკი (საოფისე-საცხოვრებელი შენობა) - პირველი რიგის მშენებლობა

n m l k i z d b b a z1 d1 1 i

1

მესამე ბლოკი (საოფისე შენობა) - მეორე რიგის მშენებლობა - ახალი მოცულობა

±0,000

+5,140

+8,440

+11,740

+15,040

+18,340

+21,640

+24,940

+28,240

+31,540

+34,840

+38,140

+41,440

+44,740

+48,040

+51,340

+54,640

+57,940

+61,240

-1,050

±0,000

+5,140

+8,440

+11,740

+15,040

+18,340

+21,640

+24,940

+28,240

+31,540

+34,840

+38,140

+41,440

+44,740

+48,040

+51,340

+54,640

+57,940

+61,240

+64,080

+10,170

-0,180 -1,100 -1,050

+5,390

ფასადი 25-1 ღერძებში მ.1:200

შენიშვნები:

1. ნახაზზე ზომები მოცემულია მმ-ში
2. ნახაზზე ნიშნულები მოცემულია მ-ში

ფასადი 25-2

დაკვეთა

დაამუშავა

sapr. 02-2012

f-bi

პრ. ავტორი

დირექტორი მ. არაბიძე

ა. გვენეტაძე

ა. გვენეტაძე მარკა

2013

inv. #

შეზღუდული
პასუხისმგებლობის
საზოგადოება

სტადია

m.n as-26 33

0026

r u b i k o n i

მრავალსართულიანი ინდივიდუალური
საცხოვრებელი სახლი და კომერციული
შენობა

ქ. თბილისში, ალ.yazbegisa და მიცკევიჩის ქუჩებს შორის მდებარე ამხ."საბურთალო-
2006"-ის კუთვნილ მიწის ნაკვეთზე მრავალსართულიანი ინდივიდუალური
საცხოვრებელი სახლისა და კომერციული შენობის კორექტირებული პროექტი

ტერიტორიის კონტური (წითელი ხაზი)

ტერიტორიის კონტური (წითელი ხაზი)

ლესვა
შეიღებოს - Alpina FASSADENWEISS
Color - Amazonas O

ლესვა
შეიღებოს - Alpina FASSADENWEISS
Color - Orange

ლითონი დამუშავდეს
შეიღებოს - Alpina GLANZMIX
Color - Mocca O

ლესვა
შეიღებოს - Alpina FASSADENFARBE

ტერიტორიის კონტური (წითელი ხაზი)

ლესვა
შეიღებოს - Alpina FASSADENFARBE

ლესვა
შეიღებოს - Alpina FASSADENFARBE

კორექტირებული ზონა
იხ. განმარტებითი ბარათი

კორექტირებული ზონა
იხ. განმარტებითი ბარათი
კორექტირებული ზონა
იხ. განმარტებითი ბარათი

კორექტირებული ზონა
იხ. განმარტებითი ბარათი

ღობე

პირველი ბლოკი (საოფისე-საცხოვრებელი შენობა) - პირველი რიგის მშენებლობა

ეწყობა მიწისქვეშა ავტოსადგომებში შესასვლელის ზემოთ

მშენებარე შენობის კონტური

მშენებარე შენობის კონტური

7 6 4
8

25 24 22 21 20 18 17 15 14 12 11 10 9 5 1

მესამე ბლოკი (საოფისე შენობა) - მეორე რიგის მშენებლობა - ახალი მოცულობა

3 2