
01.72.14.011.451
01.72.14.011.383
01.72.14.011.324
1 (4)
01.72.14.011.027
01.72.14.011.028
01.72.14.011.325
1 (4)
1 (4)
72.00.105
1 (2)
01.72.14.011.325
01.72.14.011.028
01.72.14.011.029
01.72.14.011.447
72.00.105
01.00.129
01.72.14.006.504
01.72.14.006.504
01.00.317
01.00.003
01.72.14.011.030
01.72.14.011.332
01.72.14.011.466
01.72.14.011.466

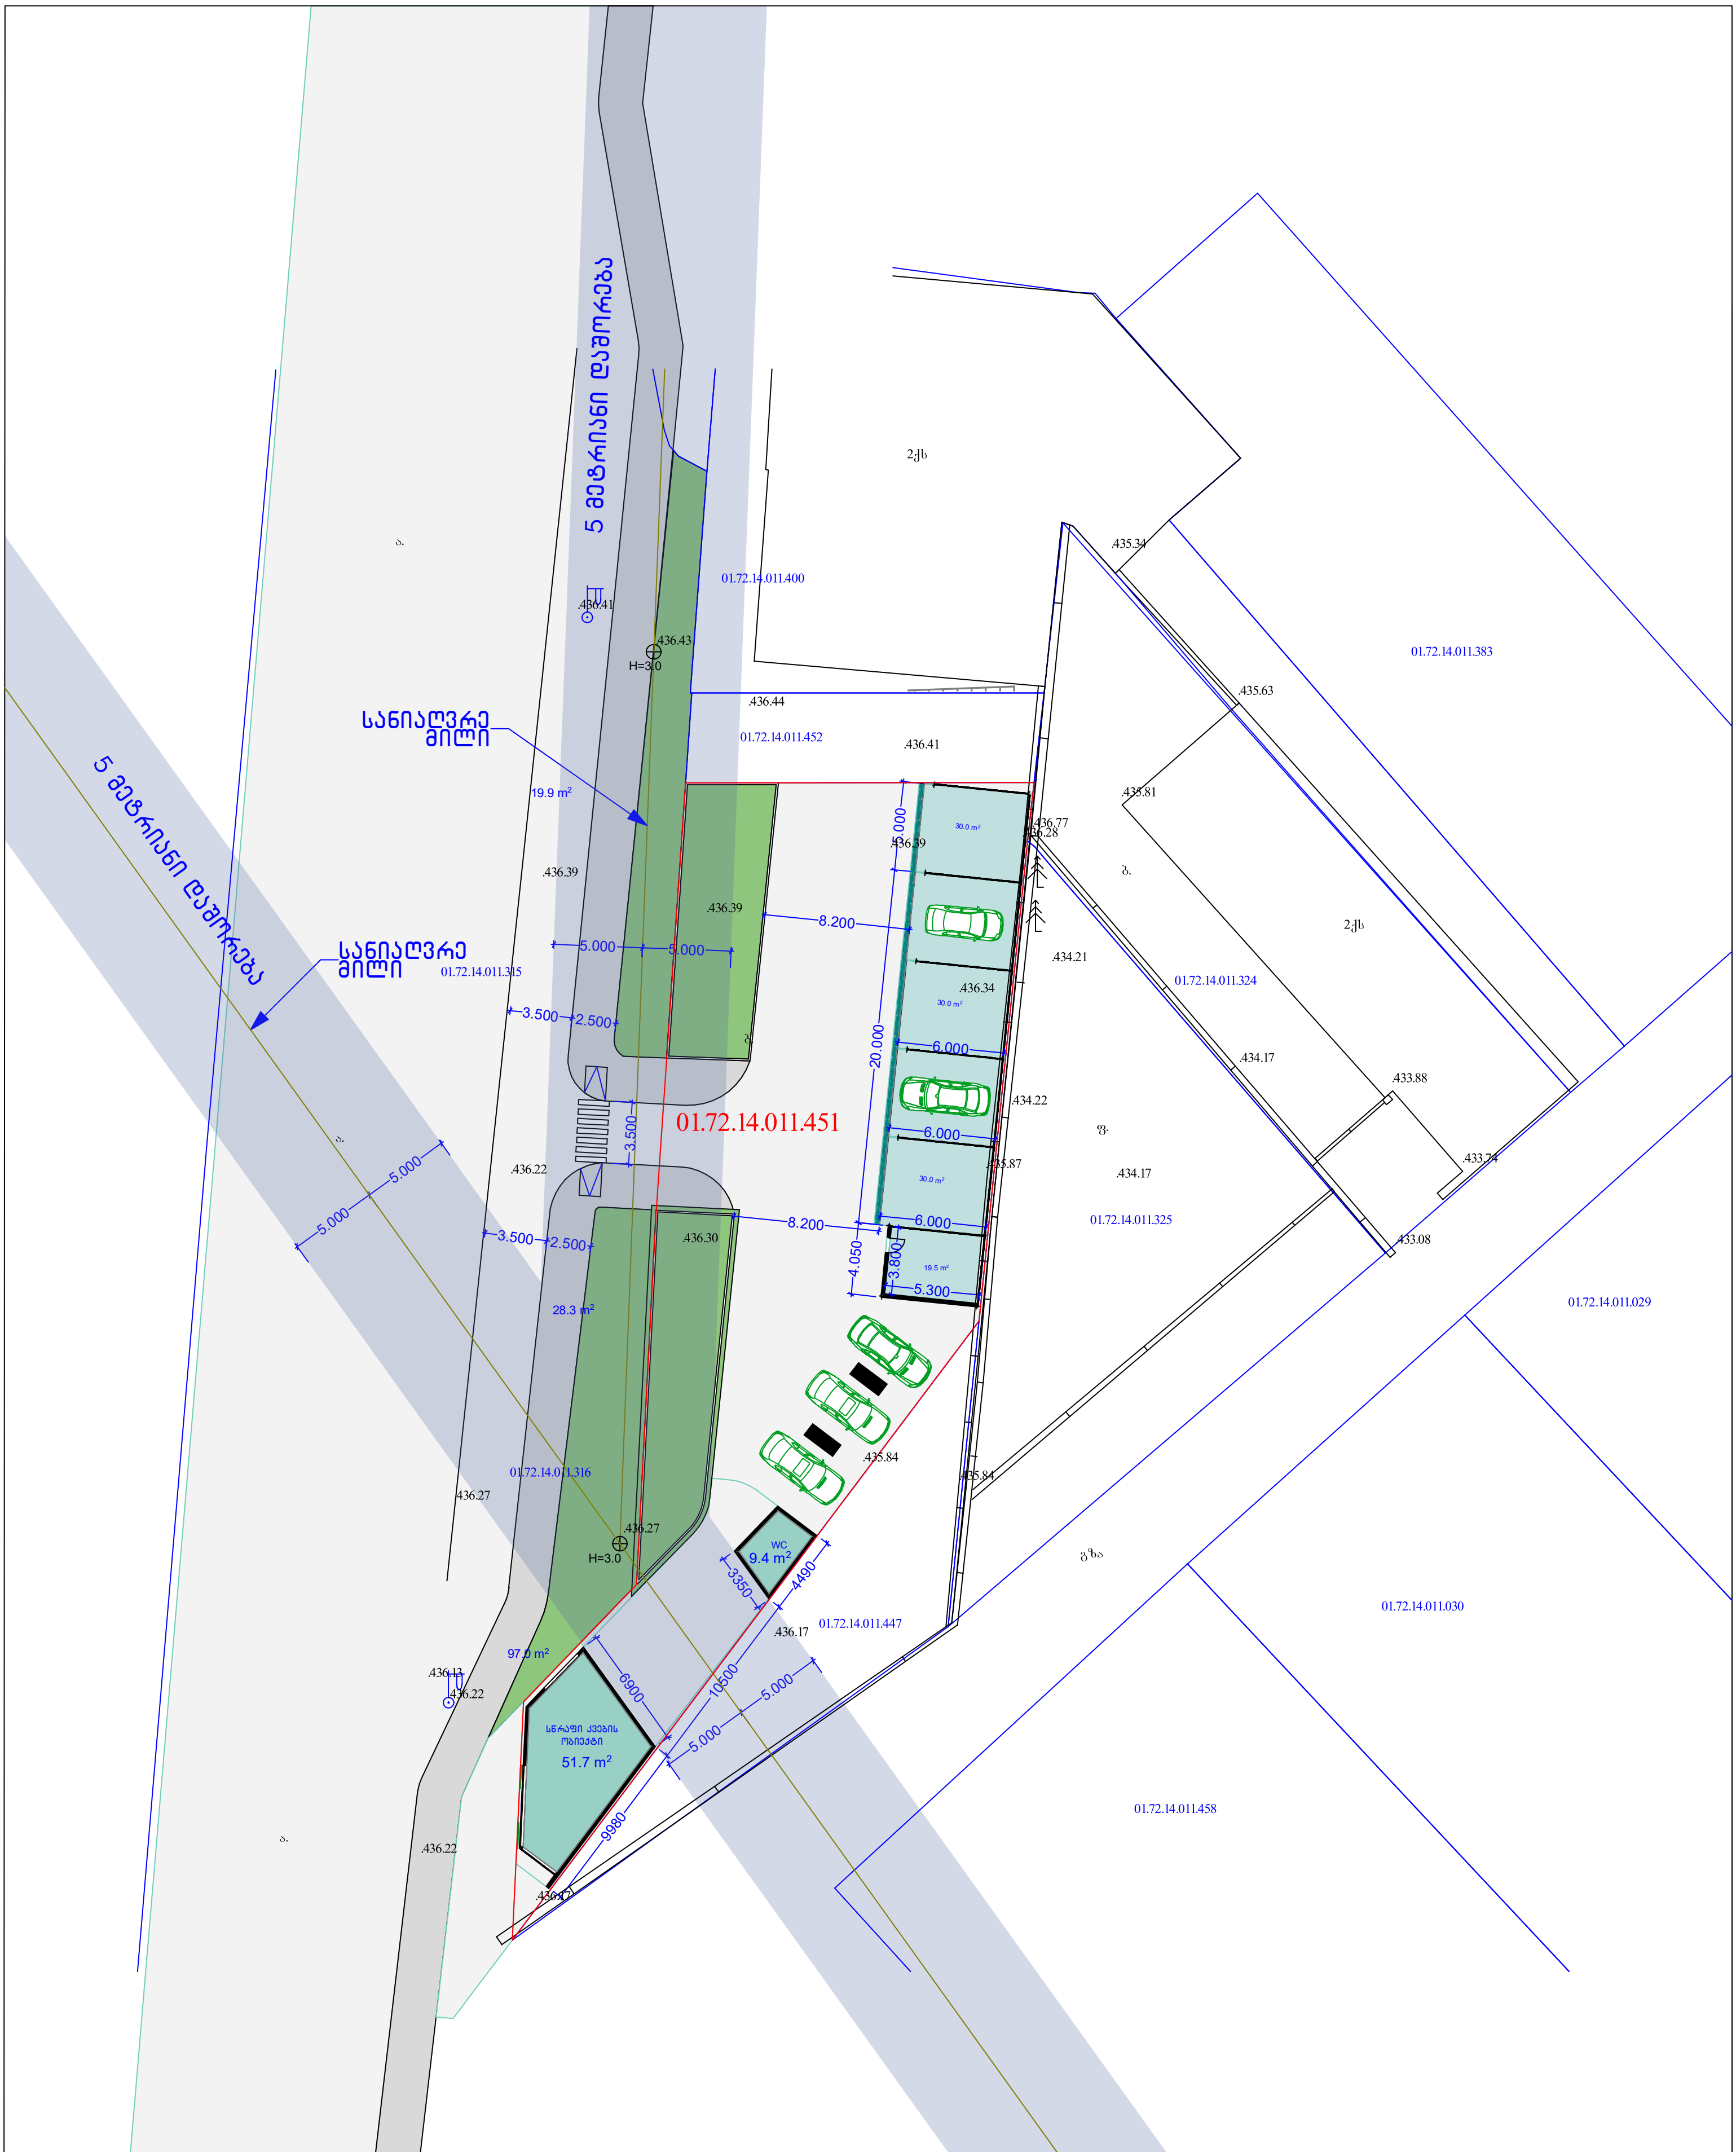

დამკვეთი:		მისამართი:	თბილისი, დავით აღმაშენებლის ხეივანი №189		
პ ი რ ო ბ ი თ ი ნ ი შ ნ ე ბ ი			ი/მ. ემზარი ბებელია ტელ: 599 53 71 65		
			დირექტორი		ე.ბებელია
			შეასრულა		ე.ბებელია
			მ. 1:500		თარიღი: 6.05.2022 წ

საცხ. სახლი; არასაცხ. სახლი; ფარდული; შენობ. შენობა; სამეთვალყურეო ჭები; სატრანსფორმატორო ჯიხური; რეზერვუარი; რკინიგზა; ელ. გადამცემი ხაზი; ხეები; ღობე; ქვის კედელი; ბორდიური; ფლატე; ბენზოგასამართი; საერთაშორისო სისტემის კოორდინ. სისტემის სამუშაო კოორდინ.; ხის ღობე; წყალგაყვანილობა; კანალიზაცია; სანიაღვრე; ელ. ქსელები; გაზი; კავშირგაბმულობა

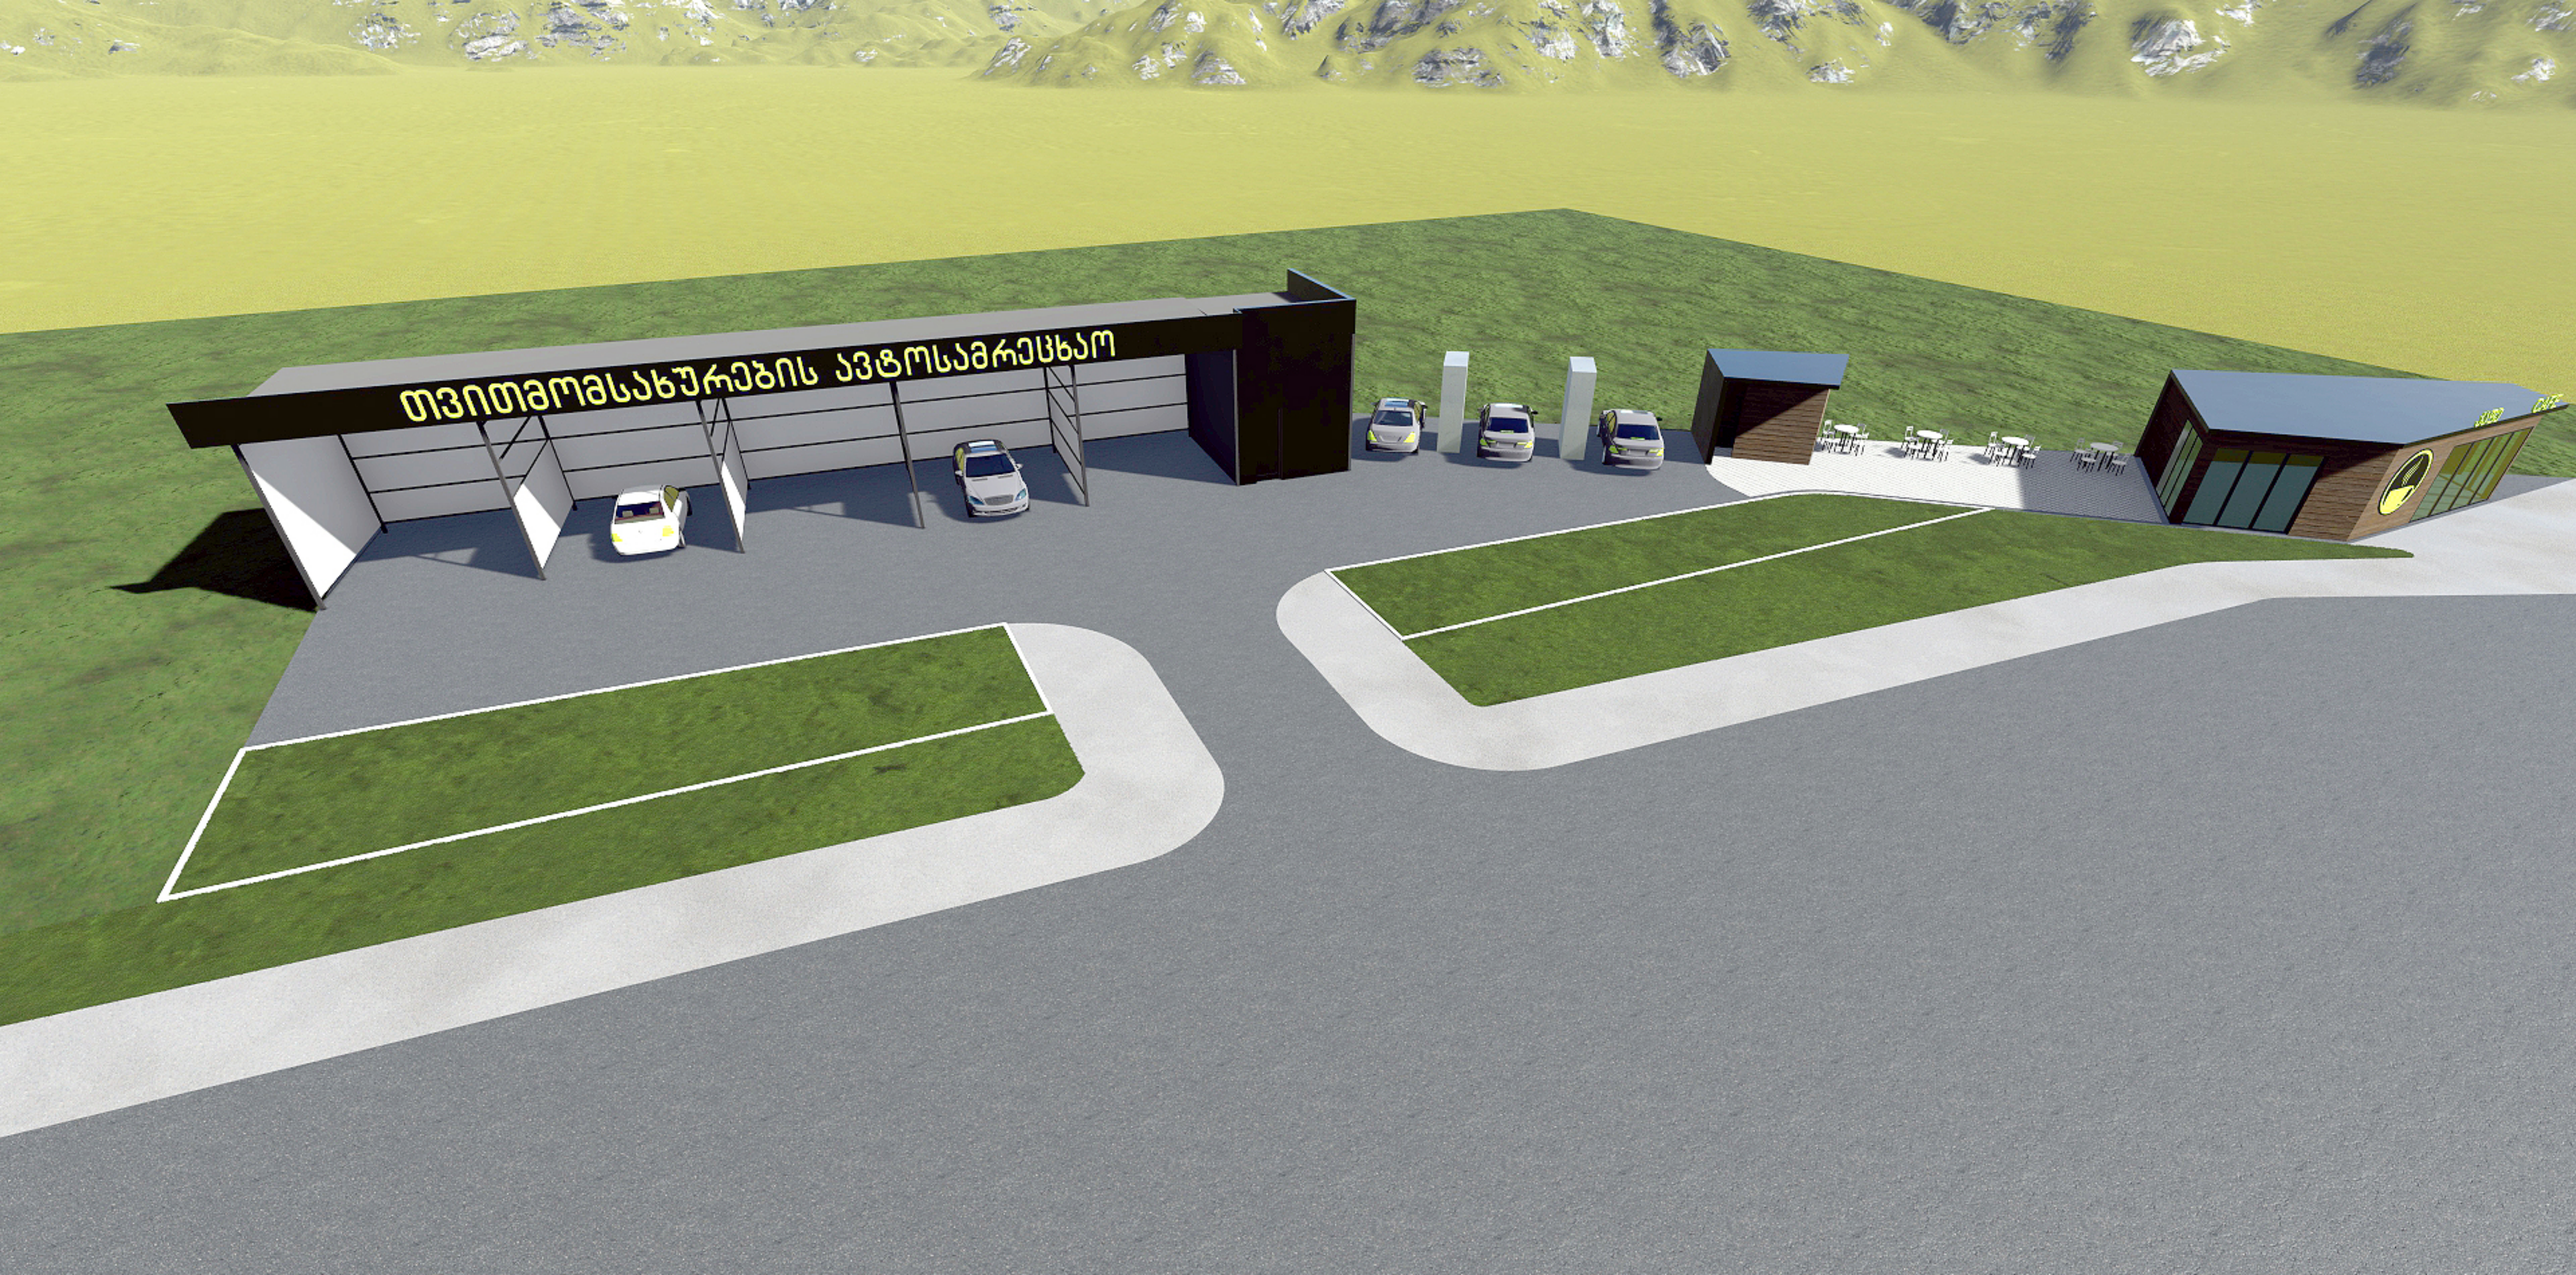
თვითმომსახურების ავტოსამრეცხაო


კაფე


თვითმომსახურების ავტოსამრეცხაო


თვითმომსახურების ავტოსამრეცხაო


თვითმომსახურების ავტოსამრეცხაო
კაფე CAFE


თვითმომსახურების ავტოსამრეცხაო
კაფე
CAFE


ავტოსამრეცხაო
კაფე
CAFE