სიმაღლე, სახანძრო მანქანის მისადგომი
ყველაზე დაბალი წერტილიდან.

H=37.000

ქუჩის მოპირდაპირე საზღვარი

H=30.825

H= L/Y
L=11.296
Y=0.35
H=32.270

*შენიშვნა: ქ.თბილისის მუნიციპალიტეტის საკრებულოს 14-39 დადგენილების შესაბამისად სიმაღლის განმსაზღვრელი ფორმულით H=L/Y შეადგენს 30.825 მ. გრუნტის ნიშნულიდან (445.750)

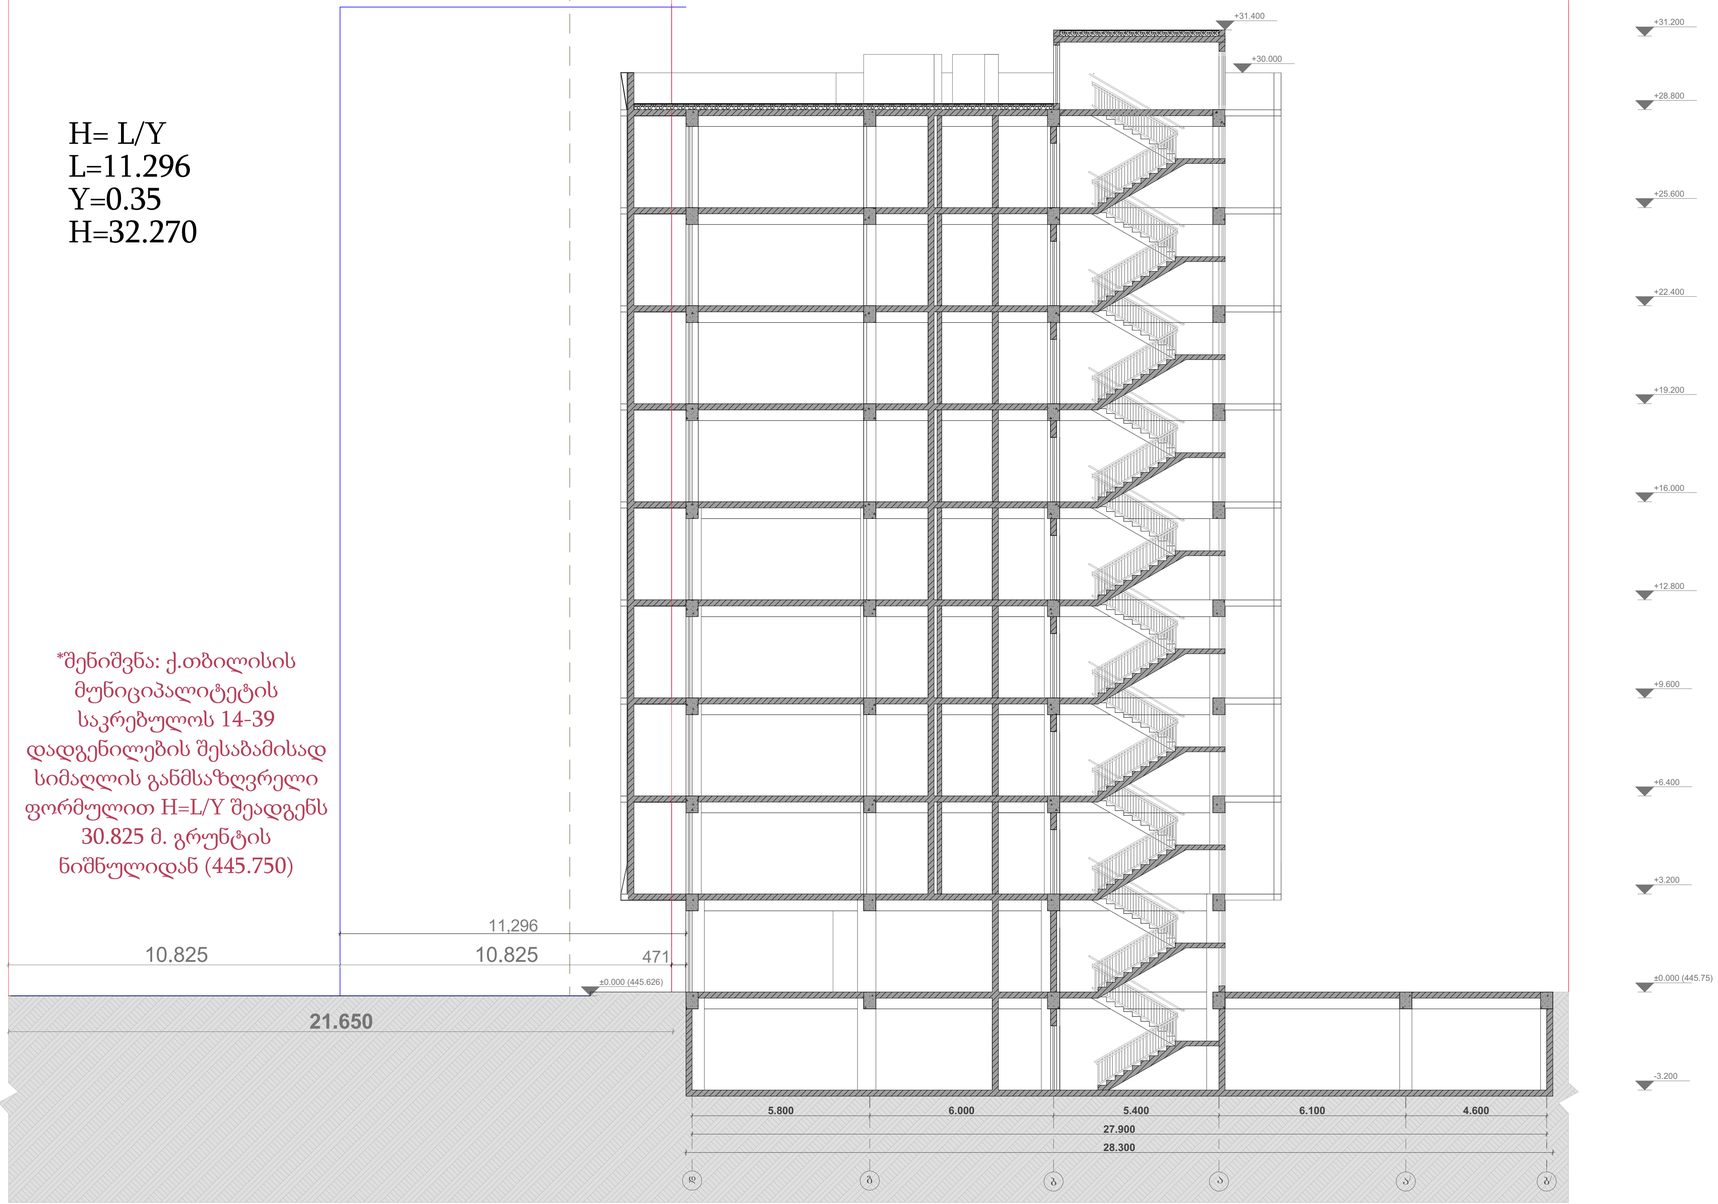

ფორმატი	სტადია
A1	პრ.

ტექნიკურ-ეკონომიკური მაჩვენებლები

პირობითი აღნიშვნები

ტერიტორიის საკადასტრო საზღვარი

ჯრილის ხაზი

კონსტრუქციული ნიშნული

ქ.თბილისი, ი.გაგარინის ქ. №7
სახურთაოლის რაიონი
(ნაკვეთი 01.10.13.008.021)

დამკვეთი - შ.პ.ს მშენალიანსი
(ს/კ 405018145)

მრავალფუნქციური შენობა

სიმაღლის სქემა

დირექტორი	თ. ჯაჯანიძე
მთ.არქიტექტორი	თ. ჯაჯანიძე
არქიტექტორი	მ. კურცხალია
არქიტექტორი	ს. მათითაიშვილი
არქიტექტორი	ზ. შაიშმელი

შ.პ.ს. **"NBC group"**
ქ.თბილისი, კოსტავას ქ. №47/57

მასშტაბი	გვერდი	ფურც-ბი
1:100	3	4

თბილისი 2022

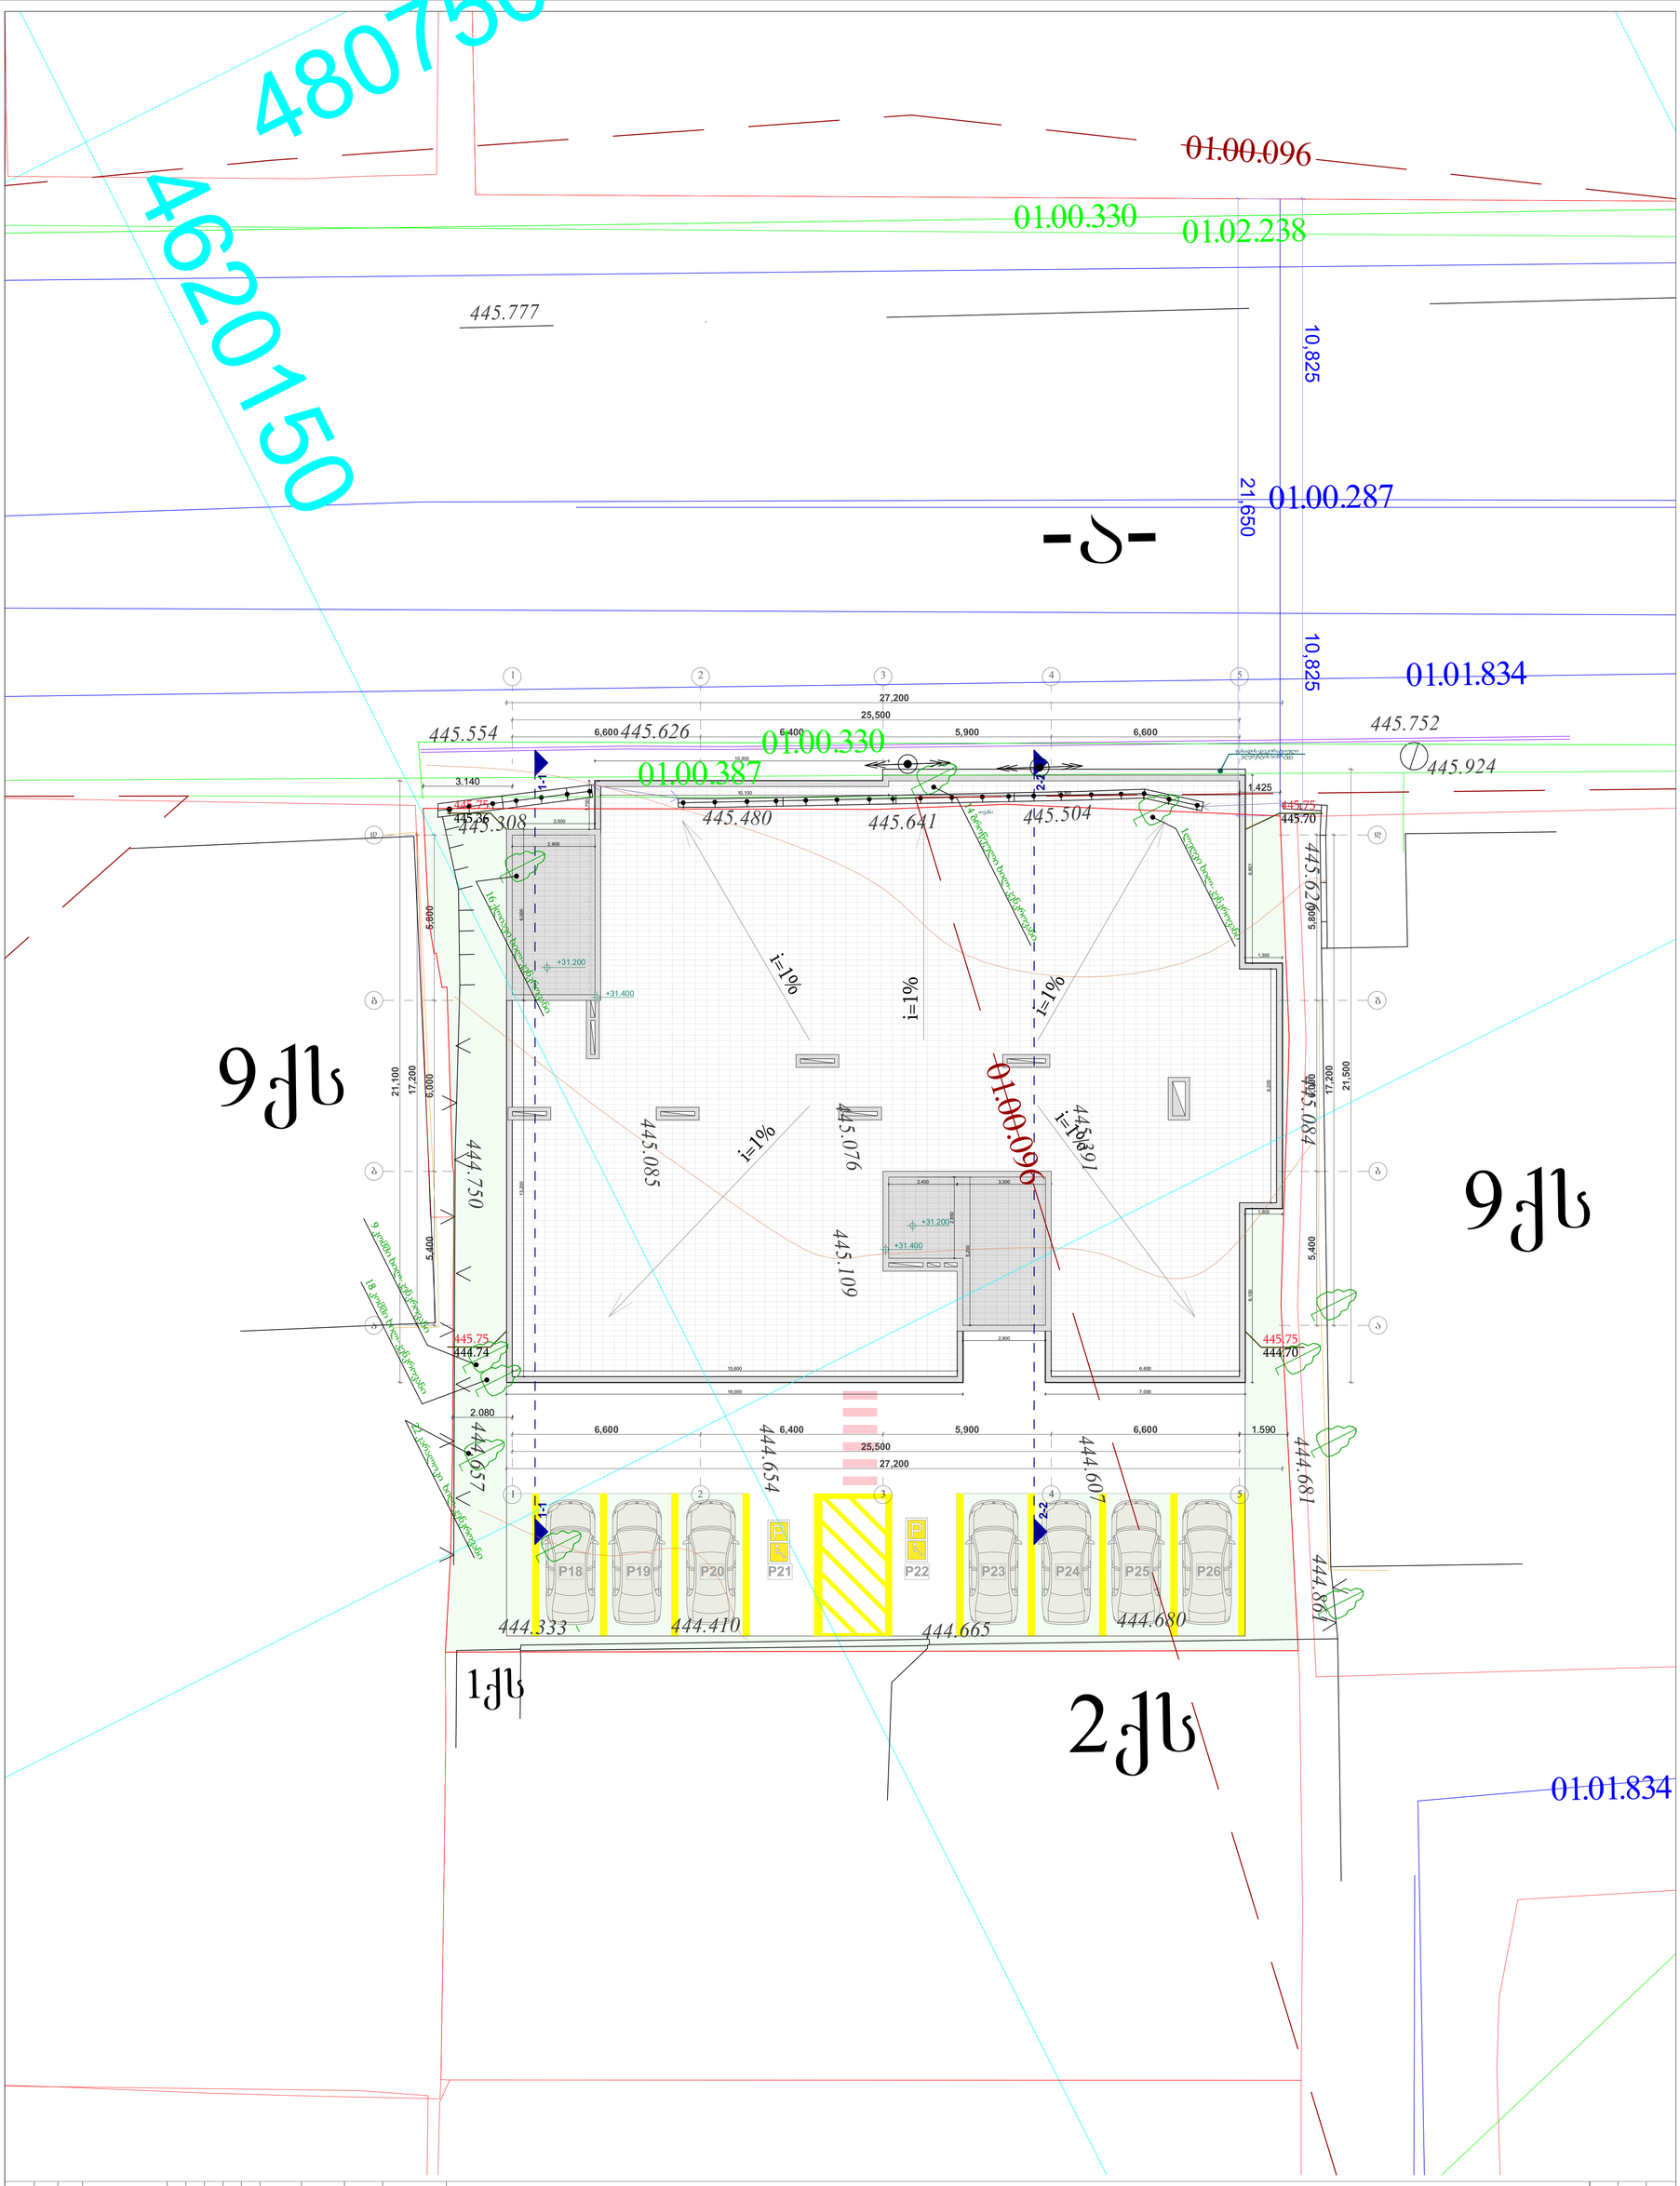

ფორმატი	სტადია
A1	ბრ.

ტიტნიკურ-ეკონომიკური მაჩვენებლები

ტერიტორიის სამოდასტრო სამოდერი	
ტრიდის ხაზი	
0.000	ჯიშატრიგეოდი ნიშნული

ქიბიდისი, ი.ჯავარინის ქ. N7
სამოერიალის რაიონი
(ნაკვეთი 01.10.13.008.021)

დამკვეთი - შ.პ.ს შეტალიანსი
(ს/კ 405018145)

მრავალფუნქციური შენიბა

ბენეფეგმა

დირექტორი	ი. ჯავანიტე
მთ.არქიტექტორი	ი. ჯავანიტე
არქიტექტორი	მ. ჯურეტალია
არქიტექტორი	ს. მათითაშვილი
არქიტექტორი	ბ. შაიშვილი

შ.პ.ს. **"NBC group"**
ქ.თბილისი, ჯიბლაძის ქ. N47/57

მასშტაბი	ბეჭდი	ფურცი
1:100	4	4

თბილისი 2022