საექსპერტო დასკვნა

მწვანე ნარგავების ხარისხობრივ შეფასებაზე

თარიღი: 14.08.2018წ
მისამართი: ქალაქი თბილისი, გზატკეცილი წყნეთი, N 37ა
საკადასტრო კოდი: N 01.14.06.007.020
ფართობი: 2323.00 კვ.მ.
დამკვეთი: ი.ბ.ა. "კაზა-ბაგები" ID ნომერი:205229670
ტერიტორიაზე არსებული და შეფასებული მწვანე ნარგავების საერთო რაოდენობა: 100

ინფორმაცია

მწვანე ნარგავების სახეობის, დიამეტრის და მდგომარეობის შესახებ

ცხრილი N 1

ხის N	სახეობა	Do დიამეტრი 10სმ-ზე	Dt დიამეტრი 1.3 მ-ზე	Do 1სმ-დან-4სმ-მდე ცალი	Do 4.1სმ-დან-8სმ-მდე ცალი	H სიმაღლე მ	მდგომარეობა	შენიშვნა
1	ჭერამი (Prúnus armeniáca)	3.2	1.6			4.5	ჯანსაღი	შესაძლებელია გადარგვა
2	ნუში ჩვეულებრივი (Amygdalus communis)				8	4.5	ჯანსაღი	ჯგუფში 8 ერთეული
3	ბროწეული (Punica granatum)			12		2.5	ჯანსაღი	ჯგუფში 12 ერთეული
4	ნუში ჩვეულებრივი (Amygdalus communis)	8.9	3.8			3	ჯანსაღი	შესაძლებელია გადარგვა
5	ნუში ჩვეულებრივი (Amygdalus communis)			5		3	ჯანსაღი	ჯგუფში 5 ერთეული
6	იასამანი (Syringa)			26		2	ჯანსაღი	ჯგუფში 26 ერთეული
7	ბროწეული (Punica granatum)			10		2.5	ჯანსაღი	ჯგუფში 10 ერთეული
8	ლეღვი (Ficus carica)				14	4	ჯანსაღი	ჯგუფი 14 ერთეული
9	თხილი (Corylus)			17		2	ჯანსაღი	ჯგუფში 17 ერთეული
10	აკაკი კავკასიური (Celtis caucasica)	63.7	6.1			5.5	ჯანსაღი	მრავალღეროიანი
11	აკაკი კავკასიური (Celtis caucasica)	12.1	8.0			5.5	ჯანსაღი	შესაძლებელია გადარგვა
12	ვაზი (Vitis)	4.1	0.0				ჯანსაღი	შესაძლებელია გადარგვა

დავით კობახიძე პ/ნ 01023000633, საქართველო, თბილისი, 0178 , ი. სიხარულიძის ქ, N 1 , ტელ: (+559) 551 60 62 26
Davit Kobakhidze I/D 01023000633, Sikharulidze st, Tbilisi, Georgia, 0178. Tel: (+559) 551 60 62 26 Email: davitkob@gmail.com

13	ვაზი (Vitis)	3.8	0.0				ჯანსაღი	შესაძლებელია გადარგვა
14	კუნელი (Crataegus)	17.5	3.8			3	ჯანსაღი	შესაძლებელია გადარგვა
15	იასამანი (Syringa)			25		2.5	ჯანსაღი	ჯგუფში 25 ერთეული
16	იასამანი (Syringa)			36		2.5	ჯანსაღი	ჯგუფში 36 ერთეული
17	მსხალი (Pyrus)	19.7	10.5			4	ჯანსაღი	შესაძლებელია გადარგვა
18	ქლიავი (Prunus domestica)			7		3.5	ჯანსაღი	ჯგუფში 7 ერთეული
19	ლეღვი (Ficus carica)				8	5	ჯანსაღი	ჯგუფი 8 ერთეული
20	ნუში ჩვეულებრივი (Amygdalus communis)	21.3	4.8			3	ჯანსაღი	შესაძლებელია გადარგვა, მრავალღეროიანი
21	თუთა ჩვეულებრივი (Morus)	44.6	7.0			5.5	ჯანსაღი	მრავალღეროიანი
22	ატამი (Prúnus pérsica)	6.1	3.8			3	ჯანსაღი	შესაძლებელია გადარგვა
23	ტყემალი (Prúnus cerasiféra)	44.6	34.1			7	ჯანსაღი	
24	შინდი (Cornus)	15.9	11.1			4	ჯანსაღი	შესაძლებელია გადარგვა
25	კარალიოკი (Diospyros kaki)	22.3	16.6			6	ჯანსაღი	შესაძლებელია გადარგვა
26	შინდი (Cornus)	18.2	11.5			6	ჯანსაღი	შესაძლებელია გადარგვა
27	თხილი (Corylus)			19		5	ჯანსაღი	ჯგუფში 19 ერთეული
28	ვაშლი (Malus)	8.6	6.1			5	ჯანსაღი	შესაძლებელია გადარგვა
29	თხილი (Corylus)			25		5	ჯანსაღი	ჯგუფში 25 ერთეული
30	მსხალი (Pyrus)	10.8	8.0			3	ჯანსაღი	შესაძლებელია გადარგვა
31	ლეღვი (Ficus carica)			12		4	ჯანსაღი	ჯგუფში 12 ერთეული
32	კუნელი (Crataegus)	30.3	8.0			4	ჯანსაღი	მრავალღეროიანი
33	თუთა ჩვეულებრივი (Morus)	9.9	4.1			3	ჯანსაღი	შესაძლებელია გადარგვა
34	აკაკი კავკასიური (Celtis caucasica)	11.5	4.8			4	ჯანსაღი	შესაძლებელია გადარგვა
35	აკაკი კავკასიური (Celtis caucasica)	13.4	6.4			4	ჯანსაღი	შესაძლებელია გადარგვა
36	ალუბალი (Prunus cerasus)	12.7	6.1			4	ჯანსაღი	შესაძლებელია გადარგვა
37	შინდი (Cornus)	14.0	3.8			4	ჯანსაღი	შესაძლებელია

დავით კობახიძე პ/ნ 01023000633, საქართველო, თბილისი, 0178 , ი. სიხარულიძის ქ, N 1 , ტელ: (+559) 551 60 62 26
Davit Kobakhidze I/D 01023000633, Sikharulidze st, Tbilisi, Georgia, 0178. Tel: (+559) 551 60 62 26 Email: davitkob@gmail.com

								გადარგვა, მრავალღეროიანი
38	ტყემალი (Prúnus cerasiféra)	11.1	5.7			3.5	ჯანსაღი	შესაძლებელია გადარგვა
39	იასამანი (Syringa)			17		3	ჯანსაღი	ჯგუფში 17 ერთეული
40	ტყემალი (Prúnus cerasiféra)	16.6	8.9			6	ჯანსაღი	შესაძლებელია გადარგვა
41	თხილი (Corylus)			16		4	ჯანსაღი	ჯგუფში 16 ერთეული
42	ტყემალი (Prúnus cerasiféra)	15.9	8.3			5	ჯანსაღი	შესაძლებელია გადარგვა
43	აკაკი კავკასიური (Celtis caucasica)	45.2	14.3			6	ჯანსაღი	მრავალღეროიანი
44	ლეღვი (Ficus carica)			8		3	ჯანსაღი	ჯგუფში 8 ერთეული
45	შინდი (Cornus)	14.6	9.2			5.5	ჯანსაღი	შესაძლებელია გადარგვა
46	თუთა ჩვეულებრივი (Morus)	20.7	5.7			5.5	ჯანსაღი	შესაძლებელია გადარგვა, მრავალღეროიანი
47	ლეღვი (Ficus carica)			4		4	ჯანსაღი	ჯგუფში 4 ერთეული
48	თხილი (Corylus)			15		4	ჯანსაღი	ჯგუფში 15 ერთეული
49	ლეღვი (Ficus carica)	41.4	8.9			5	ჯანსაღი	მრავალღეროიანი
50	ლეღვი (Ficus carica)				6	4.5	ჯანსაღი	ჯგუფი 6 ერთეული
51	ლეღვი (Ficus carica)	63.7	11.1			5	ჯანსაღი	მრავალღეროიანი
52	თხილი (Corylus)			19		4	ჯანსაღი	ჯგუფში 19 ერთეული
53	ბალი (Prunus avium)	27.4	8.6			6	ჯანსაღი	შესაძლებელია გადარგვა
54	ბალი (Prunus avium)	14.0	8.6			6	ჯანსაღი	შესაძლებელია გადარგვა
55	ბალი (Prunus avium)	15.3	11.1			6	ჯანსაღი	შესაძლებელია გადარგვა
56	ურნაბი (Zizyphus)	18.5	12.7			6	ჯანსაღი	შესაძლებელია გადარგვა
57	ქლიავი (Prunus domestica)	10.5	6.4			3	ჯანსაღი	შესაძლებელია გადარგვა
58	ვაზი (Vitis)	8.0	0.0				ჯანსაღი	შესაძლებელია გადარგვა
59	ტყემალი (Prúnus cerasiféra)	14.6	6.4			4	ჯანსაღი	შესაძლებელია გადარგვა
60	ტყემალი (Prúnus cerasiféra)	35.0	13.7			6	ჯანსაღი	
61	ლეღვი (Ficus carica)	70.1	10.5			6	ჯანსაღი	მრავალღეროიანი

დავით კობახიძე პ/ნ 01023000633, საქართველო, თბილისი, 0178 , ი. სიხარულიძის ქ, N 1 , ტელ: (+559) 551 60 62 26
Davit Kobakhidze I/D 01023000633, Sikharulidze st, Tbilisi, Georgia, 0178. Tel: (+559) 551 60 62 26 Email: davitkob@gmail.com

62	ვაშლი (Malus)	15.0	9.9			6	ჯანსაღი	შესაძლებელია გადარგვა
63	ნუში ჩვეულებრივი (Amygdalus communis)	10.5	7.3			5	ჯანსაღი	შესაძლებელია გადარგვა
64	თხილი (Corylus)			7		3	ჯანსაღი	ჯგუფში 7 ერთეული
65	თხილი (Corylus)			11		4	ჯანსაღი	ჯგუფში 11 ერთეული
66	კომში (Cydonia)	29.0	10.5			5	ჯანსაღი	მრავალღეროიანი
67	თხილი (Corylus)			12		3	ჯანსაღი	ჯგუფში 12 ერთეული
68	კუნელი (Crataegus)	11.5	6.4			5	ჯანსაღი	შესაძლებელია გადარგვა
69	კაკლის ხე (Juglans regia)	8.0	3.2			2.5	ჯანსაღი	შესაძლებელია გადარგვა
70	აკაკი კავკასიური (Celtis caucasica)	19.4	1.3			6	ჯანსაღი	შესაძლებელია გადარგვა
71	აკაკი კავკასიური (Celtis caucasica)	19.1	13.1			6	ჯანსაღი	შესაძლებელია გადარგვა
72	ტყემალი (Prúnus cerasiféra)	14.3	4.8			4	ჯანსაღი	შესაძლებელია გადარგვა
73	აკაკი კავკასიური (Celtis caucasica)	24.5	14.0			6	ჯანსაღი	შესაძლებელია გადარგვა
74	იასამანი (Syringa)			37		3	ჯანსაღი	ჯგუფში 37 ერთეული
75	ლეღვი (Ficus carica)			7		3	ჯანსაღი	ჯგუფში 7 ერთეული
76	თხილი (Corylus)			17		4	ჯანსაღი	ჯგუფში 17 ერთეული
77	თხილი (Corylus)			8		4	ჯანსაღი	ჯგუფში 8 ერთეული
78	ბროწეული (Punica granatum)				5	5	ჯანსაღი	ჯგუფი 5 ერთეული
79	ქლიავი (Prunus domestica)	17.5	6.4			4	ჯანსაღი	შესაძლებელია გადარგვა
80	ზღმარტლი (Mespilus)	17.5	6.7			4	ჯანსაღი	შესაძლებელია გადარგვა
81	თუთა ჩვეულებრივი (Morus)	27.1	6.4			5	ჯანსაღი	შესაძლებელია გადარგვა, მრავალღეროიანი
82	კაკლის ხე (Juglans regia)	18.5	12.7			6	ჯანსაღი	შესაძლებელია გადარგვა
83	იასამანი (Syringa)			47		2	ჯანსაღი	ჯგუფში 47 ერთეული
84	თხილი (Corylus)			16		3	ჯანსაღი	ჯგუფში 16 ერთეული
85	ტყემალი (Prúnus cerasiféra)	16.2	13.4			6	ზეხმელი	

დავით კობახიძე პ/ნ 01023000633, საქართველო, თბილისი, 0178 , ი. სიხარულიძის ქ, N 1 , ტელ: (+559) 551 60 62 26
Davit Kobakhidze I/D 01023000633, Sikharulidze st, Tbilisi, Georgia, 0178. Tel: (+559) 551 60 62 26 Email: davitkob@gmail.com

86	ჭერამი (Prúnus armeniáca)	14.3	10.8			6	ჯანსაღი	შესაძლებელია გადარგვა
87	ბროწეული (Punica granatum)			5		3	ჯანსაღი	ჯგუფში 5 ერთეული
88	დაფნა (Laurus)	9.6	6.1			3	ჯანსაღი	შესაძლებელია გადარგვა, ორკაპი
89	ჯონჯოლი (Staphylea)	27.1	6.1			5	ჯანსაღი	შესაძლებელია გადარგვა, მრავალღეროიანი
90	ჯონჯოლი (Staphylea)	18.2	6.4			5	ჯანსაღი	შესაძლებელია გადარგვა, მრავალღეროიანი
91	ჯონჯოლი (Staphylea)	10.8	3.5			3	ჯანსაღი	შესაძლებელია გადარგვა, ორკაპი
92	ჯონჯოლი (Staphylea)	28.0	7.0			3.5	ჯანსაღი	შესაძლებელია გადარგვა, მრავალღეროიანი
93	ლეღვი (Ficus carica)	10.2	6.4			3	ჯანსაღი	შესაძლებელია გადარგვა, მრავალღეროიანი
94	ტყემალი (Prúnus cerasiféra)				6	5.5	ჯანსაღი	ჯგუფი 6 ერთეული
95	თხილი (Corylus)			5		3	ჯანსაღი	ჯგუფში 5 ერთეული
96	ნუში ჩვეულებრივი (Amygdalus communis)	25.2	15.3			7	ჯანსაღი	
97	ტყემალი (Prúnus cerasiféra)	19.1	4.8			3	ჯანსაღი	შესაძლებელია გადარგვა, ორკაპი
98	კომში (Cydonia)			15		4	ჯანსაღი	ჯგუფში 15 ერთეული
99	იასამანი (Syringa)			24		1.5	ჯანსაღი	ჯგუფში 24 ერთეული
100	თუთა ჩვეულებრივი (Morus)	3.5	1.9			2.5	ჯანსაღი	შესაძლებელია გადარგვა

ტერიტორიაზე განთავსებული 100 ძირი ხე–მცენარის ნუსხა სახეობების მიხედვით ჯგუფებად მდგომი ხეებია 36 ძირი, კერძოდ:

N 2 ჯგუფში 8 ერთეული - **ნუში ჩვეულებრივი (Amygdalus communis);**

N 3 ჯგუფში 12 ერთეული - **ბროწეული (Punica granatum);**

N 5 ჯგუფში 5 ერთეული - **ნუში ჩვეულებრივი (Amygdalus communis);**

N 6 ჯგუფში 26 ერთეული - **იასამანი (Syringa);**

N 7 ჯგუფში 10 ერთეული - **ბროწეული (Punica granatum);**

N 8 ჯგუფი 14 ერთეული - **ლეღვი (Ficus carica);**

N 9 ჯგუფში 17 ერთეული - **თხილი (Corylus);**

N 15 ჯგუფში 25 ერთეული - **იასამანი (Syringa);**

N 16 ჯგუფში 36 ერთეული - **იასამანი (Syringa);**

დავით კობახიძე პ/ნ 01023000633, საქართველო, თბილისი, 0178 , ო. სიხარულიძის ქ, N 1 , ტელ: (+559) 551 60 62 26
Davit Kobakhidze I/D 01023000633, Sikharulidze st, Tbilisi, Georgia, 0178. Tel: (+559) 551 60 62 26 Email: davitkob@gmail.com

N 18 ჯგუფში 7 ერთეული - **ქლიავი (Prunus domestica);**
N 19 ჯგუფი 8 ერთეული - **ლეღვი (Ficus carica);**
N 27 ჯგუფში 19 ერთეული - **თხილი (Corylus);**
N 29 ჯგუფში 25 ერთეული - **თხილი (Corylus);**
N 31 ჯგუფში 12 ერთეული - **ლეღვი (Ficus carica);**
N 39 ჯგუფში 17 ერთეული - **იასამანი (Syringa);**
N 41 ჯგუფში 16 ერთეული - **თხილი (Corylus);**
N 44 ჯგუფში 8 ერთეული - **ლეღვი (Ficus carica);**
N 47 ჯგუფში 4 ერთეული - **ლეღვი (Ficus carica);**
N 48 ჯგუფში 15 ერთეული - **თხილი (Corylus);**
N 50 ჯგუფი 6 ერთეული - **ლეღვი (Ficus carica);**
N 52 ჯგუფში 19 ერთეული - **თხილი (Corylus);**
N 64 ჯგუფში 7 ერთეული - **თხილი (Corylus);**
N 65 ჯგუფში 11 ერთეული - **თხილი (Corylus);**
N 67 ჯგუფში 12 ერთეული - **თხილი (Corylus);**
N 74 ჯგუფში 37 ერთეული - **იასამანი (Syringa);**
N 75 ჯგუფში 7 ერთეული - **ლეღვი (Ficus carica);**
N 76 ჯგუფში 17 ერთეული - **თხილი (Corylus);**
N 77 ჯგუფში 8 ერთეული - **თხილი (Corylus);**
N 78 ჯგუფი 5 ერთეული - **ბროწეული (Punica granatum);**
N 83 ჯგუფში 47 ერთეული - **იასამანი (Syringa);**
N 84 ჯგუფში 16 ერთეული - **თხილი (Corylus);**
N 87 ჯგუფში 5 ერთეული - **ბროწეული (Punica granatum);**
N 94 ჯგუფი 6 ერთეული - **ტყემალი (Prúnus cerasiféra);**
N 95 ჯგუფში 5 ერთეული - **თხილი (Corylus);**
N 98 ჯგუფში 15 ერთეული - **კომში (Cydonia);**
N 99 ჯგუფში 24 ერთეული - **იასამანი (Syringa).**

ერთეულად მდგომი ხეებია 64 ძირი, კერძოდ:

1. *საქართველოს წითელ წუსხაში შეტანილი სახეობათა ჯგუფის ხე-მცენარე* 7 ძირი:
   - 2 ძირი (N 69, N 82) კაკლის ხე - Juglans regia;
   - 1 ძირი (N 88) დაფნა - Laurus;
   - 4 ძირი (N 89, N 90, N 91, N 92) ჯონჯოლი - Staphylea.

2. *მაღალი ღირებულების ჯგუფის ფოთლოვანი და წიწვოვანი ხე-მცენარე* 8 ძირი:
   - 8 ძირი (N 10, N 11, N 34, N 35, N 43, N 70, N 71, N 73) აკაკი კავკასიური - Celtis caucasica.

დავით კობახიძე პ/ნ 01023000633, საქართველო, თბილისი, 0178 , ო. სიხარულიძის ქ. N 1 , ტელ: (+559) 551 60 62 26
Davit Kobakhidze I/D 01023000633, Sikharulidze st, Tbilisi, Georgia, 0178. Tel: (+559) 551 60 62 26 Email: davitkob@gmail.com

3. *დაბალი ღირებულების ჯგუფის ფოთლოვან სახეობათა ხე-მცენარე* 1 ძირი:
   - 1 ძირი (N 21) თუთა ჩვეულებრივი - Morus.

4. *ბუჩქოვანი და ხვიარა სახეობის ჯგუფის ხე–მცენარე* 7 ძირი:
   - 3 ძირი (N 12, N 13, N 58) ვაზი - Vitis;
   - 3 ძირი (N 14, N 32, N 68) კუნელი - Crataegus;
   - 1 ძირი (N 56) ურნაბი - Zizyphus.

5. *ხილ-კენკროვანი სახეობათა ჯგუფის ხე–მცენარე* 37 ძირი:
   აქედან 12სმ-ზე ნაკლები დიამეტრისაა 9 ძირი:
   - 1 ძირი (N 22) ატამი - Prúnus pérsica;
   - 1 ძირი (N 28) ვაშლი - Malus;
   - 1 ძირი (N 93) ლეღვი - Ficus carica;
   - 1 ძირი (N 30) მსხალი - Pyrus;
   - 2 ძირი (N 4, N 63) ნუში ჩვეულებრივი - Amygdalus communis;
   - 1 ძირი (N 38) ტყემალი - Prúnus cerasiféra;
   - 1 ძირი (N 57) ქლიავი - Prunus domestica;
   - 1 ძირი (N 1) ჭერამი - Prúnus armeniáca;

   12სმ-ზე მეტი დიამეტრისაა 28 ძირი:
   - 1 ძირი (N 36) ალუბალი - Prunus cerasus;
   - 3 ძირი (N 53, N 54, N 55) ბალი - Prunus avium;
   - 1 ძირი (N 62) ვაშლი - Malus;
   - 1 ძირი (N 80) ზღმარტლი - Mespilus;
   - 1 ძირი (N 25) კარალიოკი - Diospyros kaki;
   - 1 ძირი (N 66) კომში - Cydonia;
   - 3 ძირი (N 49, N 51, N 61) ლეღვი - Ficus carica;
   - 1 ძირი (N 17) მსხალი - Pyrus;
   - 2 ძირი (N 20, N 96) ნუში ჩვეულებრივი - Amygdalus communis;
   - 8 ძირი (N 23, N 40, N 42, N 59, N 60, N 72, N 85, N 97) ტყემალი - Prúnus cerasiféra;
   - 1 ძირი (N 79) ქლიავი - Prunus domestica;
   - 4 ძირი (N 24, N 26, N 37, N 45) შინდი - Cornus;
   - 1 ძირი (N 86) ჭერამი - Prúnus armeniáca.

   იხ. ცხრილი N 1.

ალრიცხული 100 ძირი ხე–მცენარიდან:

დავით კობახიძე პ/ნ 01023000633, საქართველო, თბილისი, 0178 , ი. სიხარულიძის ქ. N 1 , ტელ: (+559) 551 60 62 26
Davit Kobakhidze I/D 01023000633, Sikharulidze st, Tbilisi, Georgia, 0178. Tel: (+559) 551 60 62 26 Email: davitkob@gmail.com

1. *ზეხმელია* 1 ძირი ხე-მცენარე, კერძოდ:
   - 1 ძირი (N 85) ტყემალი - Prúnus cerasiféra;

2. *ჯანსაღია* 99 ძირი ხე–მცენარე, კერძოდ:
   - 8 ძირი (N 10, N 11, N 34, N 35, N 43, N 70, N 71, N 73) აკაკი კავკასიური - Celtis caucasica;
   - 1 ძირი (N 36) ალუბალი - Prunus cerasus;
   - 1 ძირი (N 22) ატამი - Prúnus pérsica;
   - 3 ძირი (N 53, N 54, N 55) ბალი - Prunus avium;
   - 4 ძირი (N 3, N 7, N 78, N 87) ბროწეული - Punica granatum;
   - 1 ძირი (N 88) დაფნა - Laurus;
   - 3 ძირი (N 12, N 13, N 58) ვაზი - Vitis;
   - 2 ძირი (N 28, N 62) ვაშლი - Malus;
   - 1 ძირი (N 80) ზღმარტლი - Mespilus;
   - 5 ძირი (N 21, N 33, N 46, N 81, N 100) თუთა ჩვეულებრივი - Morus;
   - 13 ძირი (N 9, N 27, N 29, N 41, N 48, N 52, N 64, N 65, N 67, N 76, N 77, N 84, N 95) თხილი - Corylus;
   - 7 ძირი (N 6, N 15, N 16, N 39, N 74, N 83, N 99) იასამანი - Syringa;
   - 2 ძირი (N 69, N 82) კაკლის ხე - Juglans regia;
   - 1 ძირი (N 25) კარალიოკი - Diospyros kaki;
   - 2 ძირი (N 66, N 98) კომში - Cydonia;
   - 3 ძირი (N 14, N 32, N 68) კუნელი - Crataegus;
   - 11 ძირი (N 8, N 19, N 31, N 44, N 47, N 49, N 50, N 51, N 61, N 75, N 93) ლელვი - Ficus carica;
   - 2 ძირი (N 17, N 30) მსხალი - Pyrus;
   - 6 ძირი (N 2, N 4, N 5, N 20, N 63, N 96) ნუში ჩვეულებრივი - Amygdalus communis;
   - 9 ძირი (N 23, N 38, N 40, N 42, N 59, N 60, N 72, 94, N 97) ტყემალი - Prúnus cerasiféra;
   - 1 ძირი (N 56) ურნაბი - Zizyphus;
   - 3 ძირი (N 18, N 57, N 79) ქლიავი - Prunus domestica;
   - 4 ძირი (N 24, N 26, N 37, N 45) შინდი - Cornus;
   - 2 ძირი (N 1, N 86) ჭერამი - Prúnus armeniáca;
   - 4 ძირი (N 89, N 90, N 91, N 92) ჯონჯოლი - Staphylea.

ერთეულად მდგომი ჯანსაღი 63 ძირი ხე–მცენარიდან 25 სმ–ზე ნაკლები დიამეტრისაა 48 ძირი:

დავით კობახიძე პ/ნ 01023000633, საქართველო, თბილისი, 0178 , ო. სიხარულიძის ქ, N 1 , ტელ: (+559) 551 60 62 26
Davit Kobakhidze I/D 01023000633, Sikharulidze st, Tbilisi, Georgia, 0178. Tel: (+559) 551 60 62 26 Email: davitkob@gmail.com

- 6 ძირი (N 11, N 34, N 35, N 70, N 71, N 73) აკაკი კავკასიური - Celtis caucasica;
- 1 ძირი (N 36) ალუბალი - Prunus cerasus;
- 1 ძირი (N 22) ატამი - Prúnus pérsica;
- 2 ძირი (N 54, N 55) ბალი - Prunus avium;
- 1 ძირი (N 88) დაფნა - Laurus;
- 3 ძირი (N 12, N 13, N 58) ვაზი - Vitis;
- 2 ძირი (N 28, N 62) ვაშლი - Malus;
- 1 ძირი (N 80) ზღმარტლი - Mespilus;
- 3 ძირი (N 33, N 46, N 100) თუთა ჩვეულებრივი - Morus;
- 2 ძირი (N 69, N 82) კაკლის ხე - Juglans regia;
- 1 ძირი (N 25) კარალიოკი - Diospyros kaki;
- 2 ძირი (N 14, N 68) კუნელი - Crataegus;
- 1 ძირი (N 93) ლეღვი - Ficus carica;
- 2 ძირი (N 17, N 30) მსხალი - Pyrus;
- 3 ძირი (N 2, N 20, N 63) ნუში ჩვეულებრივი - Amygdalus communis;
- 6 ძირი (N 38, N 40, N 42, N 59, N 72, N 97) ტყემალი - Prúnus cerasiféra;
- 1 ძირი (N 56) ურნაბი - Zizyphus;
- 2 ძირი (N 57, N 79) ქლიავი - Prunus domestica;
- 4 ძირი (N 24, N 26, N 37, N 45) შინდი - Cornus;
- 2 ძირი (N 1, N 86) ჭერამი - Prúnus armeniáca;
- 2 ძირი (N 90, N 91) ჯონჯოლი - Staphylea.

მათი გადარგვა შესაძლებელია და რეკომენდირებულია იხელმძღვანელოთ თანდართული გადარგვის მეთოდოლოგიით.

25 სმ–ზე მეტი დიამეტრისაა 15 ძირი:

- 2 ძირი (N 10, N 43) აკაკი კავკასიური - Celtis caucasica;
- 1 ძირი (N 53) ბალი - Prunus avium;
- 2 ძირი (N 21, N 81) თუთა ჩვეულებრივი - Morus;
- 1 ძირი (N 66) კომში - Cydonia;
- 1 ძირი (N 32) კუნელი - Crataegus;
- 3 ძირი (N 49, N 51, N 61) ლეღვი - Ficus carica;
- 1 ძირი (N 96) ნუში ჩვეულებრივი - Amygdalus communis;
- 2 ძირი (N 23, N 60) ტყემალი - Prúnus cerasiféra;
- 2 ძირი (N 89, N 92) ჯონჯოლი - Staphylea.

25 სმ–ზე დიდი დიამეტრის ხე–მცენარეები ითვლებიან დიდტანოვან ეგზემპლარებად და მათ გადარგვას სჭირდება სპეციალური ტექნიკით გადატანა ან შესაბამისი მეთოდოლოგიის შემუშავება.

დავით კობახიძე პ/ნ 01023000633, საქართველო, თბილისი, 0178 , ო. სიხარულიძის ქ. N 1 , ტელ: (+559) 551 60 62 26
Davit Kobakhidze I/D 01023000633, Sikharulidze st, Tbilisi, Georgia, 0178. Tel: (+559) 551 60 62 26 Email: davitkob@gmail.com

პატარა ზომის ხეების გადარგვის მეთოდოლოგია

დიამეტრით 25 სმ-მდე

ნიადაგის მომზადება ხელს უწყობს მისი ფიზიკური და წყლის რეჟიმის გაუმჯობესებას, ტერიტორიაზე გავრცელებული სარეველა მცენარეებისგან, ქვებისგან, სამშენებლო ნარჩენებისგან და სხვ ფართობის განთავისუფლებას. ნიადაგის მომზადება უნდა განხორციელდეს მექანიზებული წესით (სასურველია უახლესი ტექნიკის გამოყენებით) - მოხვნა, გადახვნა, გადაფარცხვა, დაპლანტაჟება. პირველ რიგში უნდა გაიწმინდოს ნაგვისგან, ქვებისგან, ამოიძირკოს ძირკვები და შემდეგ მოხდეს ორგანული/არაორგანული სასუქის შეტანის გზით ნიადაგის ნაყოფიერების განხორციელება, დარგული მწვანე ნარგავების კარგი ზრდა - განვითარების უზრუნველსაყოფად.

ხე–მცენარის ამოღება და დარგვა

1. გადარგვა შესაძლებელია განხორციელდეს როგორც ხელით, ასევე მექანიზებული წესით - სპეციალური სარგავი მანქანით. ხელით დარგვა შესაძლებელია განხორციელდეს ორის მეთოდით: ნიადაგის გუნდით (კომით) და შიშველფესვიანი ნერგებით.
2. ხის გადარგვას მიწის კომით გააჩნია მთელი რიგი უპირატესობები, რაც უპირველეს ყოვლისა მდგომარეობს მიწის გუნდაში მოთავსებულ ფესვთა სისტემის დაცვაში, რომელიც არ ზიანდება და რჩება თითქმის ხელშეუხებელ მდგომარეობაში. თუმცა ყველაფერი ეს იმ შემთხვევაშია გარანტირებული თუ გადარგვის პროცესში მიწის გუნდაში არ შეიქმნება არასასურველი რყევები, რაც გამოიწვევს ფესვების დაგლეჯვას, მათგან ნიადაგის მოშორებას.
3. ხის ამოღება უნდა მოხდეს განსაკუთრებული სიფრთხილის დაცვით, ფესვთა სისტემის დაზიანების გარეშე; მცენარეების ნერგებს უნდა ქონდეთ „მიწის გუნდა“, მიწის დიამეტრით არა ნაკლებ ხის სიმაღლის 1/5-სა , სიღრმით - არა ნაკლებ 1/6-ისა.
4. გადასარგავ ადგილზე არანაკლებ 5 დღით ადრე ამოღებული უნდა იქნას ორმო; სარგავი ორმოს დიამეტრი სასურველია გაითხაროს 0,5 – 0,9 მ. – ით მეტი, ხოლო სიღრმე 0,2–0,25 მ.–ით მეტი ვიდრე გადასარგავი ხის კომი;
5. სასურველია ამოღებულ ორმოს ჩაუტარდეს დეზინფექცია ნიადაგის მავნებლების და ნიადაგის პათოგენური სოკოების საწინააღმდეგოდ თანამედროვე პესტიციდების და ფუნგიციდების გამოყენებით. რათა თავიდან იქნას აცილებული რიგი დაზიანებები და დაავადებები, რომელსაც მცენარე იღებს მხოლოდ ნიადაგიდან:
6. იმ შემთხვევაში თუ მოხდა ხე–მცენარის კომის გარეშე გადარგვა ორმოს ადგილზე ამოიღებული ორმოს სიღრმე და დიამეტრი უნდა იქნას ამოღებული ნერგის ფესვების სიგრძისა და გარშემოწერილობის პარამეტრების შესაბამისად. ნერგების ორმოში დარგვის წინ უნდა შეიკვეცოს ფესვები, სასურველია ამოივლოს წუნწუხში და ჩაირგოს ორმოში ისე, რომ ფესვის ყელი ან ნამყენი ადგილი მიწის ზედაპირიდან 7-10 სმ-ის ზევით დარჩეს.
7. ორმოში სასურველია წინასწარ იქნეს შეტანილი 15-20 კგ. ორგანული სასუქი (გადამწვარი ნაკელი, ტორფნაკელიანი, ტორფდოლომიტიანი და სხვა).
8. კომით გადარგვის შემთხვევაში და ორმოს კედლებს შორის სივრცე უნდა შეივსოს ნაყოფიერი ნიადაგის ნაზავით; უკომოდ გადარგვის შემთხვევაში ორმოში ჩარგული ნერგის ფესვები უნდა გასწორდეს და მიეყაროს პირველი ბარის პირით ამოღებული მიწა. ფესვებზე მიყრილი მიწა თანდათანობით უნდა მიეტკეპნოს, შემდეგ ორმო უნდა ამოივსოს მეორე ბარის პირით ამოღებული მიწით;
9. ჩარგვის დროს არ უნდა დაზიანდეს მცენარის ფესვთა სისტემა, ღერო და ვარჯი;
10. სასურველია ხის მოთავსება ორმოში უნდა განხორციელდეს ხის პირვანდელი სივრცითი ორიენტაციის გათვალისწინებით;

დავით კობახიძე პ/ნ 01023000633, საქართველო, თბილისი, 0178 , ი. სიხარულიძის ქ, N 1 , ტელ: (+559) 551 60 62 26
Davit Kobakhidze I/D 01023000633, Sikharulidze st, Tbilisi, Georgia, 0178. Tel: (+559) 551 60 62 26 Email: davitkob@gmail.com

11. ხის დარგვის შემდგომ აუცილებელია ხის ღერის ფიქსირება არანაკლებ 3 მხრიდან; მცირე ზომის ნერგი შეიძლება აიკრას საყრდენზე (ჭიგო, სარი, ხარდანი)..
12. ნერგის ირგვლივ უნდა გაკეთდეს სარწყავი ჯამი და მოხდეს ხის მორწყვა ნიადაგის სრულ გაჯირჯვებამდე;

ხე–მცენარის დარგვის შემდგომი მოვლა–პატრონობა:

1. მოვლის ღონისძიებები დარგვიდან პირველი 3 წლის განმავლობაში ინტენსიურად მიმდინარეობს. პირველ წელს სისტემატიურად უნდა ხდებოდეს ხეების ირგვლივ ჯამების გამარგვლა - გაფხვიერება და მორწყვა. ერთ მორწყვაზე, თითოეული ხისათვის იხარჯება 10 სათლი (ვედრო) წყალი. მშრალ ამინდში ირწყვება, დეკადის განმავლობაში ერთჯერადად. ყოველდღიურად, დაწვიმებით ირწყვება ხის/ბუჩქების ვარჯი (დილით ან საღამოთი).
2. მოვლის ღონისძიებაა მავნებლების-დაავადებების წინააღმდეგ ბრძოლა. ხეების მოვლის ერთ-ერთ მნიშვნელოვან ღონისძიებას წარმოადგენს ხის ვარჯის ფორმირება. ხის დეკორატიულობა დამოკიდებულია არა მარტო ყვავილისა და ფოთლების სილამაზეზე, არამედ საღ და კარგად ფორმირებულ ვარჯზე.
3. ხის ფორმირება ახალგაზრდობისას საჭიროა ინტესიურად, სიბერეში კი - ხეს აჭრიან ხმელ ტოტებს ან აახაგაზრდავებენ მთელ ვარჯს. ფაქტიურად, გამწვანებაში, ნარგავების მოვლა მიმდინარეობს სიცოცხლის მანძილზე.
4. წიწვოვანი ხეების ვარჯის ფორმირებას არ აწარმოებენ საერთოდ. ხის და ბუჩქების მოვლა გამოიხატება: ხეების გაახალგაზრდავებაში, ფოთოლმცვენი ბუჩქების გაახალგაზრდავებაში, მარადმწვანე და ფოთლოვანი ბუჩქების ფორმირებაში, ბორდიურების კრეჭაში, ღეროებისა და ქერქების მოვლაში და ა.შ.
5. გადარგვიდან მეორე და მესამე წელს, ვეგეტაციის დაწყებამდე, ადრე გაზაფხულზე სასურველია განხორციელდეს სერთიფიცირებული მინერალური სასუქების (NPK) შეტანა და მორწყვა.

შენიშვნა: ზემოთ მოცემული მეთოდოლოგია შემუშავებულია პატარა ზომის 25 სმ–ზე ნაკლები დიამეტრის ხე–მცენარეებზე, ხოლო 25 სმ–ზე მეტი დიამეტრის ხე–მცენარეების გადარგვის მეთოდოლოგია უნდა შემუშავდეს ინდივიდუალურად. (დიამეტრი იზომება ფესვის ყელიდან 10 სმ–ზე)

შემსრულებელი: *დავით კობახიძე*
ექსპერტი

დავით კობახიძე პ/ნ 01023000633, საქართველო, თბილისი, 0178 , ი. სიხარულიძის ქ, N 1 , ტელ: (+559) 551 60 62 26
Davit Kobakhidze I/D 01023000633, Sikharulidze st, Tbilisi, Georgia, 0178. Tel: (+559) 551 60 62 26 Email: davitkob@gmail.com

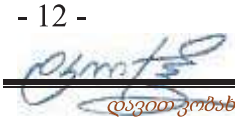

დავით კობახიძე პ/ნ 01023000633, საქართველო, თბილისი, 0178 , ი. სიხარულიძის ქ, N 1 , ტელ: (+559) 551 60 62 26
Davit Kobakhidze I/D 01023000633, Sikharulidze st, Tbilisi, Georgia, 0178. Tel: (+559) 551 60 62 26 Email: davitkob@gmail.com

შ.პ.ს.
სილვა გრუპი

SILVA GROUP
LTD

N 002/306

14. 08. 2018 წ

ი.ბ.ა. "კაზა-ბაგები"-ს
ID ნომერი:205229670

ჩვენთან გაფორმებული ხელშეკრულების თანახმად საქართველოს კანონის „ქ. თბილისის საზღვრებში და მიმდებარე ტერიტორიაზე არსებული მწვანე ნარგავებისა და სახელმწიფო ტყის ფონდის განსაკუთრებული დაცვის შესახებ“ და ქალაქ თბილისის მუნიციპალიტეტის საკრებულოს 2014 წლის 12 დეკემბერის N 17–55 დადგენილების მოთხოვნათა დაცვით და ქ. თბილისის მუნიციპალიტეტის მერიის ეკოლოგიისა და გამწვანების საქალაქო სამსახურის 2017 წლის 02 ივნისის N 5 – 31 ბრძანების საფუძველზე შევისწავლე მისამართი: ქალაქი თბილისი, გზატკეცილი წყნეთი, N 37ა. საკადასტრო კოდი: N 01.14.06.007.020 არსებული ხე–მცენარეების მდგომარეობა.

წარმოგიდგენთ საექსპერტო დასკვნას მწვანე ნარგავების ხარისხობრივ შეფასებაზე და ფოტომასალას 2 CD დისკზე.

პატივისცემით,
დირექტორი
დავით კობახიძე

საქართველო, 0178, თბილისი, ი. სიხარულიძის ქ. № 11, ტელ. (+995) 551 606226,
11Sikharulidze st, Tbilisi, Georjia, (+995) 551 606226 Email: davitkob@gmail.com

მიწის ნაკვეთის ტოპოგრაფიული გეგმა

New Point

ქალაქი თბილისი, გზატკეცილი წყნეთი, №37ა (ს/კ: 01.14.06.007.020)
ი.ბ.ა. „კაზა-ბაგები“-ის (ს/ნ: 205229670) საკუთრებაში არსებული 2323 კვ.მ. არასასოფლო-სამეურნეო
დანიშნულების მიწის ნაკვეთის და მისი მიმდებარე ტერიტორიის ტოპოგრაფიული

გეგმა

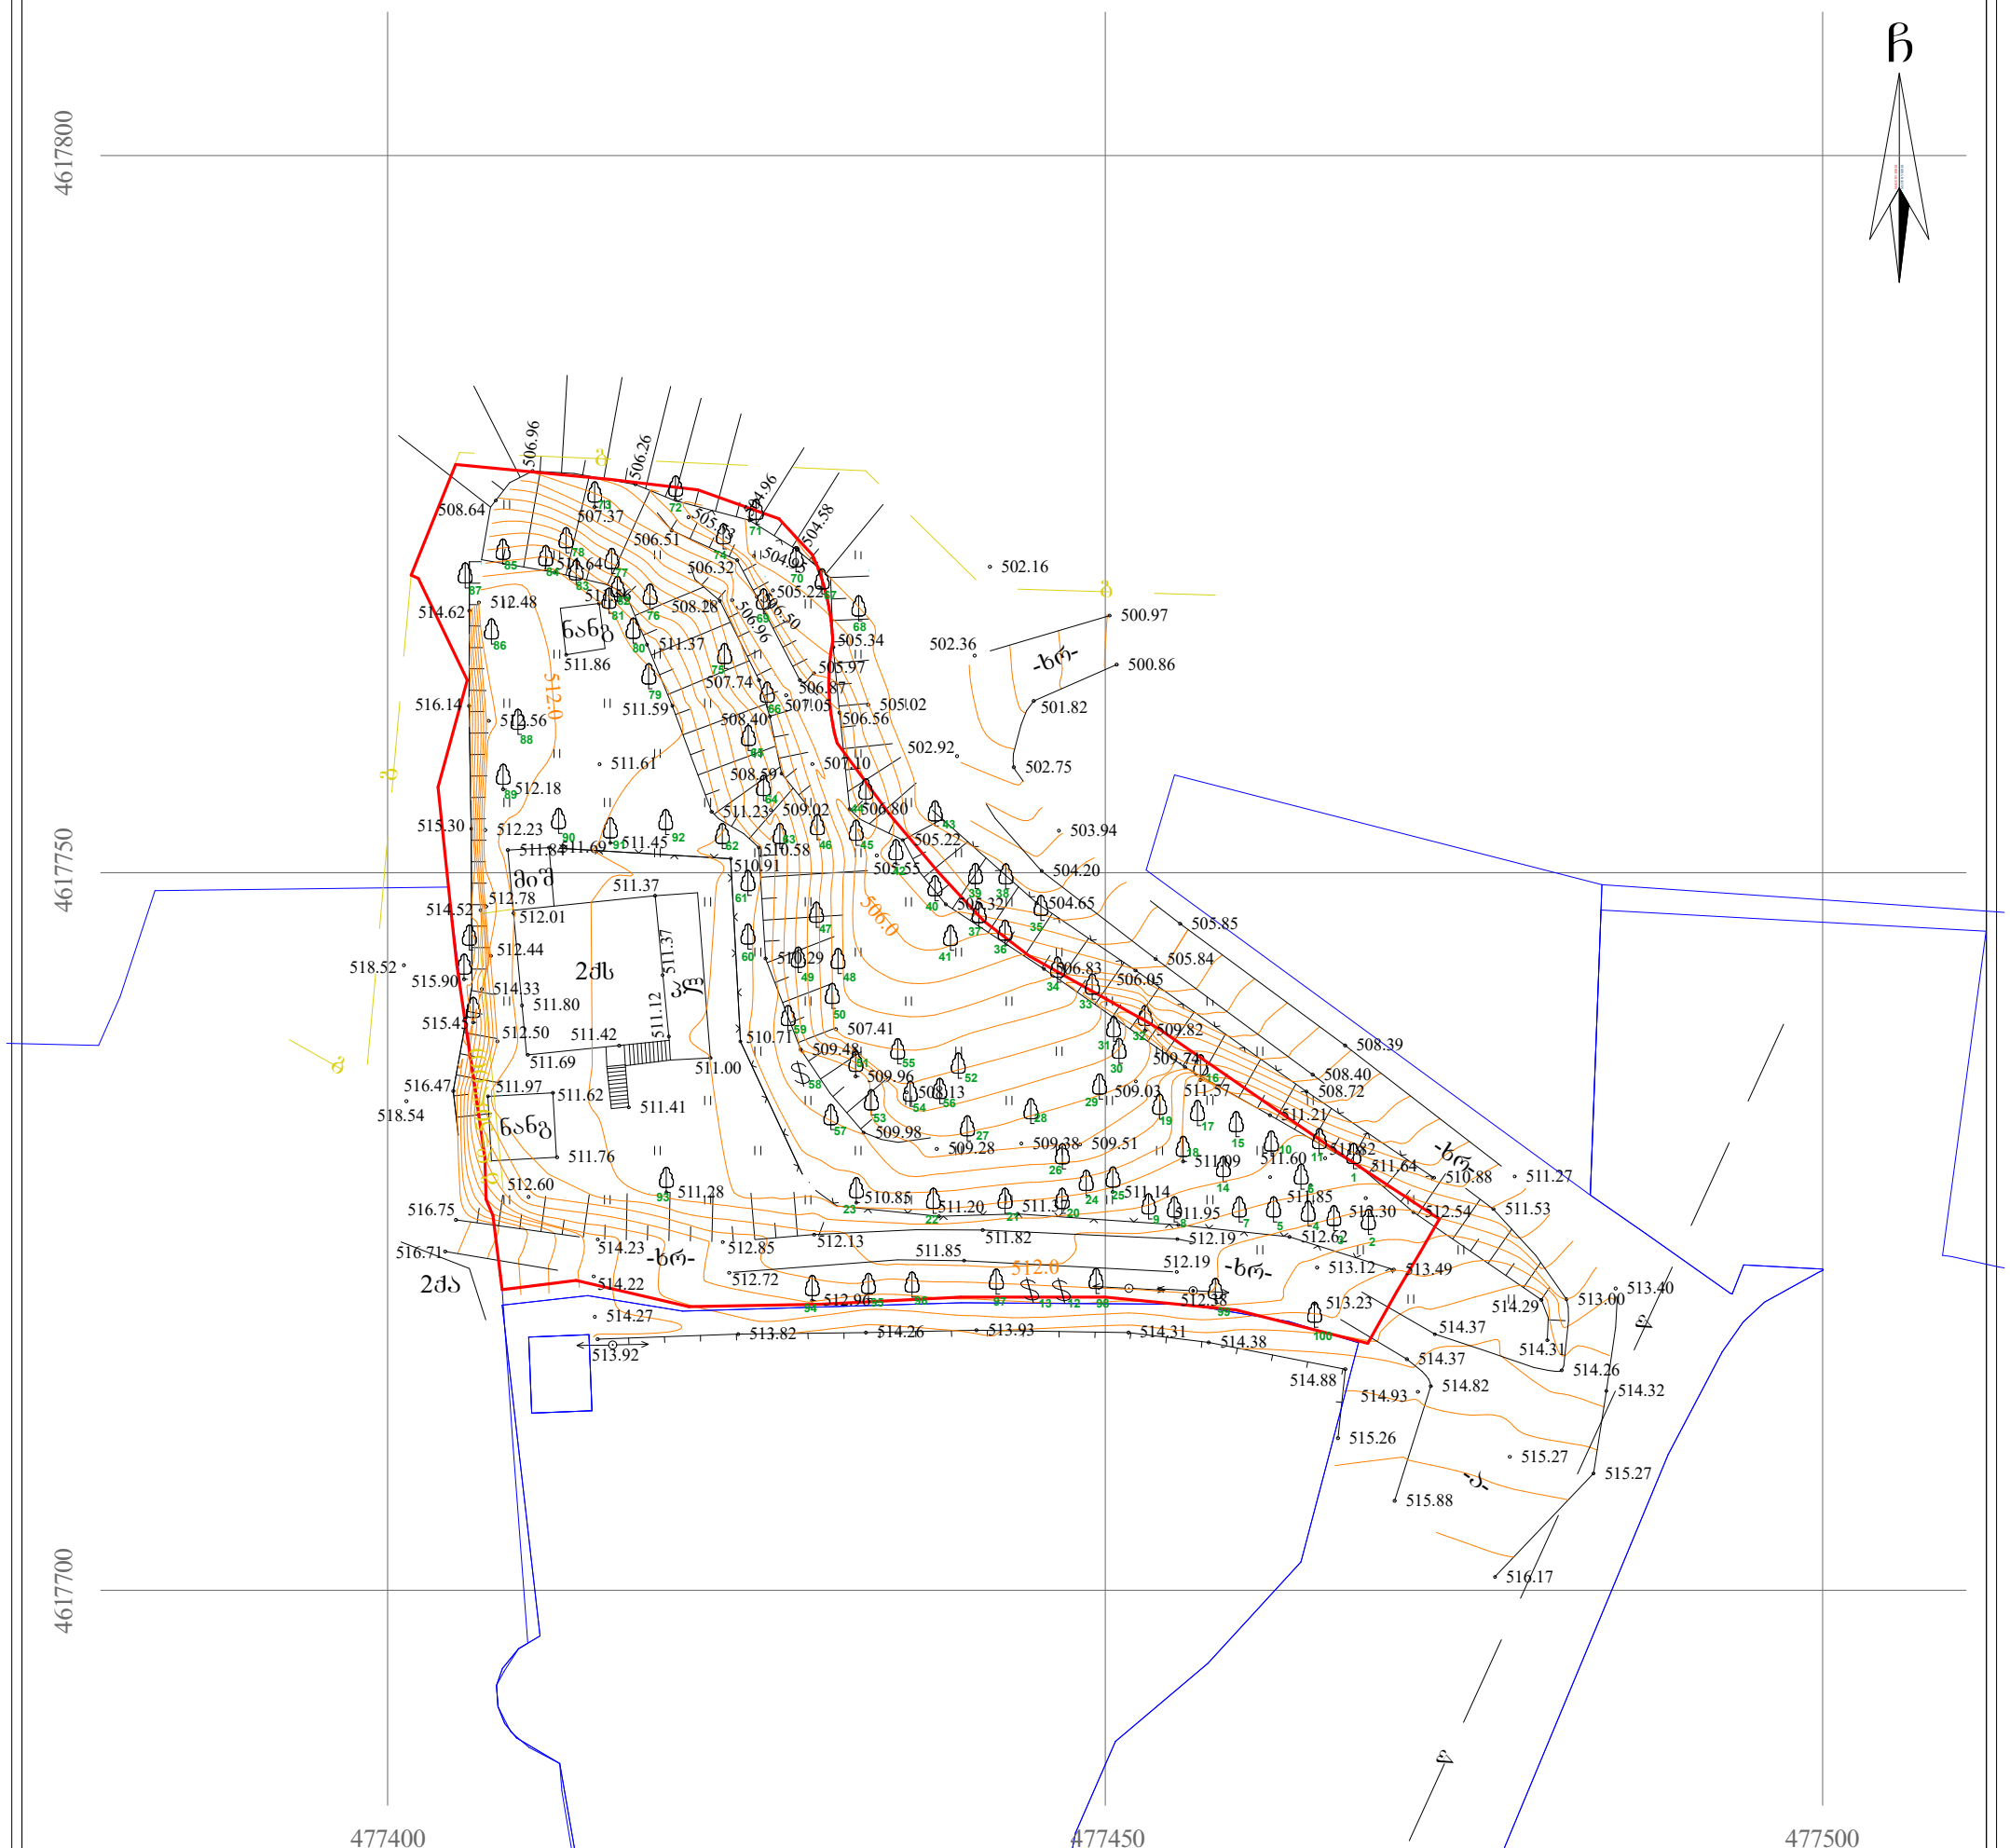

პირობითი აღნიშვნები

WGS 1984-ის კოორდინატთა სისტემის UTM პროექცია

ძს	საცხ. შენობა	ხის ღობე	წ წყალგაყვანილობა
ძა	არასაცხ. შენობა	ღობე	გ გაზი
	ფარდული	ლითონის ღობე	კ კანალიზაცია
	მშენებარე შენობა	ქვის კედელი	სან სანიაღვრე
	წიწვოვანი ხე	კედელი	კგ კავშირგაბმულობა
	ფოთლოვანი ხე	ფლატე	ელ. ქსელები
	ხილკენკროვანი	რკინიგზა	თბ გათბობა
	მცენარე/ პალმა/ვაზი	სამეთვალყურეო ჭები	
	გარე განათება	ელ. გადამცემი ხაზი	

შენიშვნა: 1) გეგმაზე დატანილია სააჯარო რეესტრში რეგისტრირებული ნაკვეთის საზღვრები
2) ვინაიდან გეგმაზე დატანილია მხოლოდ რეგისტრირებული მიწისქვეშა კომუნიკაციები მათი მდებარეობების დაზუსტება მოხდეს ყველა კომუნიკაციის წარმომადგენლებთან

შპს „ნიუ პოინტ“
საქართველო, თბილისი, მგალობლიშვილის ქუჩა №3,
I სართული ოფისი №3; ს/ნ: 404883943,
ტელ: +995 32 2945808; მობ: 557 704433;
Ltd „NewPoint“
office N3, floor N1, 3 mgaloblishvili str. Tbilisi, Georgia
tel: +995 32 2945808; cell phone: +995 557 704433;
www. newpoint.ge
info@newpoint.ge

New Point

დირექტორი:		გ. კირკიტაძე
აზომა:		ვ. ვირსალაძე
დახაზა:		ნ. კობაიძე
მაშტაბი: 1:500		29/08/2018 წ.

მიწის ნაკვეთის ტოპოგრაფიული გეგმა

New Point

ქალაქი თბილისი, გზატკეცილი წყნეთი, №37ა (ს/კ: 01.14.06.007.020)
ი.ბ.ა. „კაზა-ბაგები“-ის (ს/ნ: 205229670) საკუთრებაში არსებული 2323 კვ.მ. არასასოფლო-სამეურნეო
დანიშნულების მიწის ნაკვეთის და მისი მიმდებარე ტერიტორიის ტოპოგრაფიული

გეგმა

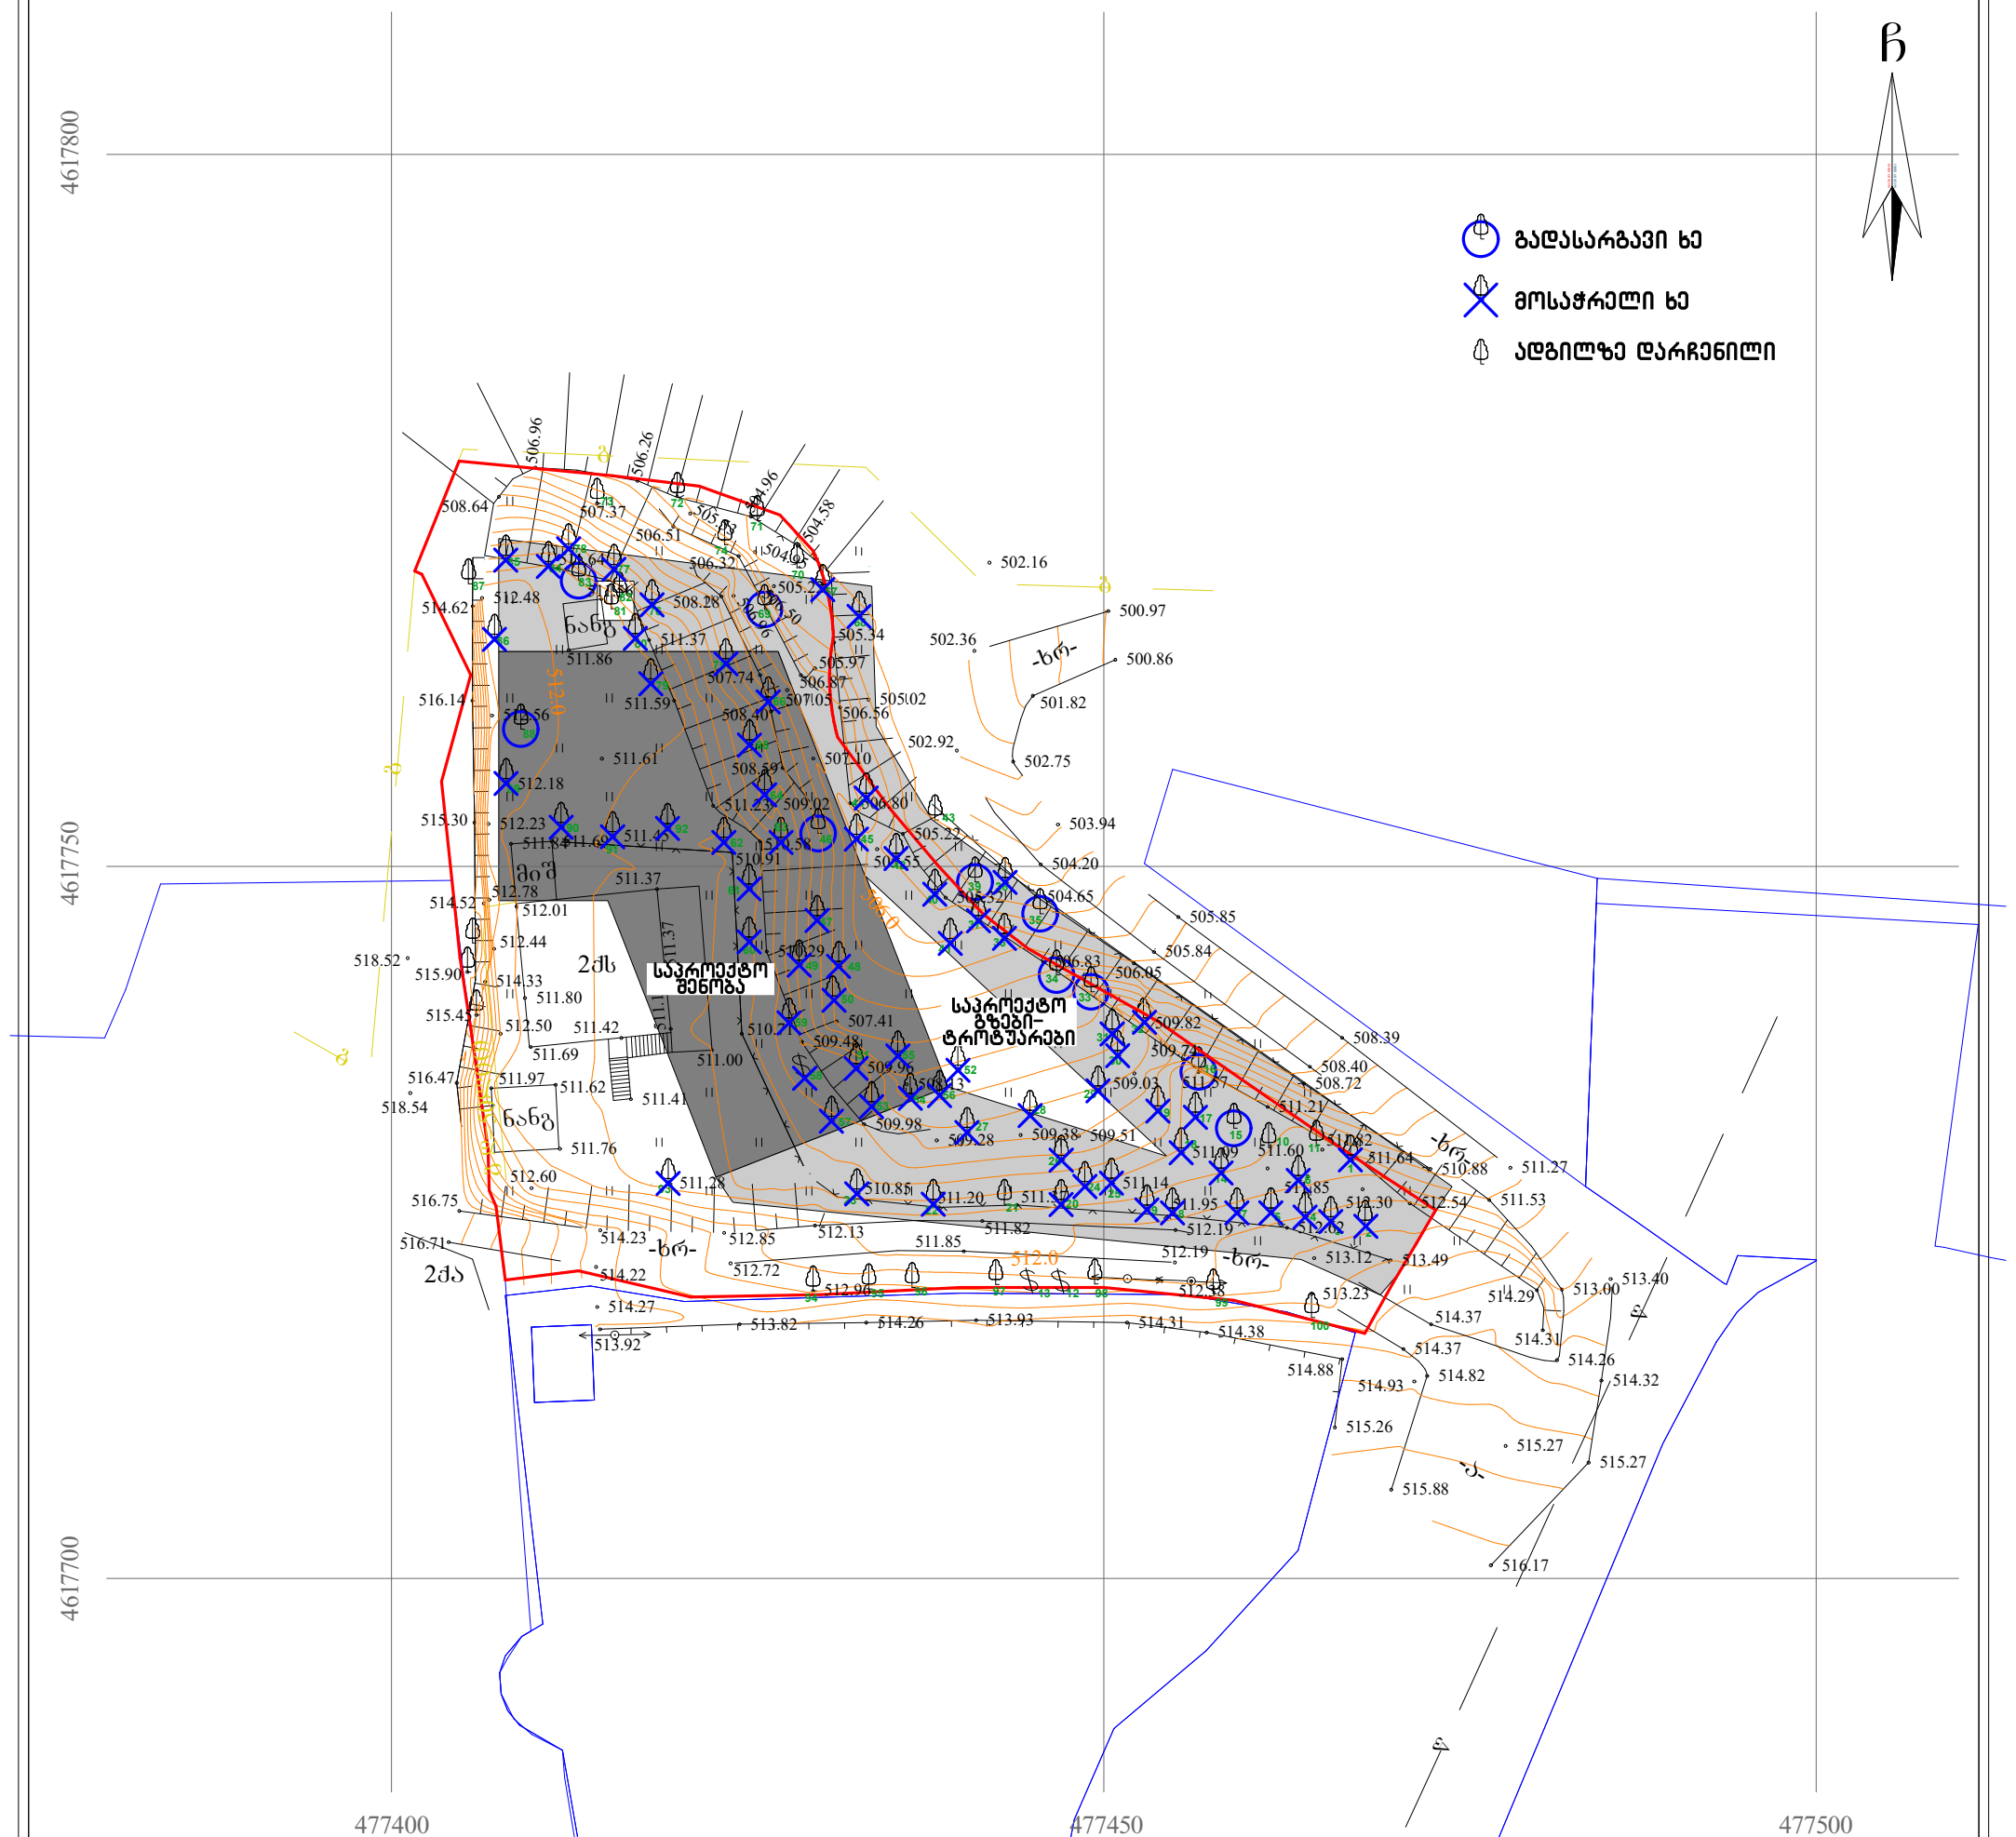
ჩ
4617800
4617750
4617700
477400
477450
477500
გადასარგავი ხე
მოსაჭრელი ხე
ადგილზე დარჩენილი
საპროექტო შენობა
საპროექტო გზები–ტროტუარები
ნანგ
მიშ
2ძს
2ძა
-ხრ-
-ბრ-
-ჯ-
-ს-
-ტ-
-ფ-
-ვ-
-ზ-
-ლ-
-ნ-
-ო-
-ჭ-
-ყ-
-ძ-
-ც-
-ქ-
-ღ-
-ხ-
-შ-
-ჟ-
-ჰ-
-ჩ-
-ჭ

მოსაჭრელ გადასარგავი ხეების ნუსხა

გადასარგავი ხე

№15-იასამანი; №16-იასამანი; №33- თუთა ჩვეულებრივი (დ-9.9); №34- აკაკი კავკასიური (დ-11.5); №35-აკაკი კავკასიური (დ-13.4); №39-იასამანი; №46-თუთა ჩვეულებრივი (დ-20.7); №69-კაკლის ხე (დ-8.0); №83-იასამანი; №88-დაფნა (დ-9.6)

მოსაჭრელი ხე (ხეხილ-კენკროვანი)

№1-ჭერამი; №2-ნუში ჩვეულებრივი; №3-ბროწეული; №4-ნუში ჩვეულებრივი; №5-ნუში ცვეულებრივი; №6-იასამანი; №7-ბროწეული; №8-ლელვი; №9-თხილი; №14-კუნელი; №17-მსხავლი; №18-ქლიავი; №19-ლელვი; №20-ნუში ჩვეულებრივი; №22-ატამი; №23-ტყემალი; №24-შინდი; №25-კარალიოკი; №26-შინდი; №27-თხილი; №28-ვაშლი; №29-თხილი; №30-მსხალი; №31-ლელვი; №32-კუნელი; №36-ალუბალი; №37-შინდი; №38-ტყემალი; №40-ტყემალი; №41-თხილი; №42-ტყემალი; №44-ლელვი; №45-შინდი; №47-ლელვი; №48-თხილი; №49-ლელვი; №50-ლელვი; №51-ლელვი; №52-თხილი; №53-ბალი; №54-ბალი; №55-ბალი; №56-ურბანი; №57-ქლიავი; №58-ვაზი; №59-ტყემალი; №60-ტყემალი; №61-ლელვი; №62-ვაშლი; №63-ნუში ჩვეულებრივი; №64-თხილი; №65-თხილი; №66-კომში; №67-თხილი; №68-კუნელი; №75-ლელვი; №76-თხილი; №77-თხილი; №78-ბროწეული; №79-ქლიავი; №80-ზღმარტლი; №84-თხილი; №85-ტყემალი; №86-ჭერამი; №89-ჯონჯოლი; №90-ჯონჯოლი; №91-ჯონჯოლი; №92-ჯონჯოლი; №93-ლელვი;

ადგილზე დარჩენილი

№10-აკაკი კავკასიური; №11-აკაკი კავკასიური; №12-ვაზი; №13-ვაზი; №21-თუტა ჩვეულებრივი; №43-აკაკი კავკასიური; №70-აკაკი კავკასიური; №71-აკაკი კავკასიური; №72-ტყემალი; №73-აკაკი კავკასიური; №74-იასამანი; №81-თუთა ჩვეულებრივი; №82-კაკლის ხე; №87-ბროწეული; №94-ტყემალი; №95-თხილი; №96-ნუში ჩვეულებრივი; №97-ტყემალი; №98-კომში; №99-იასამანი; №100-თუთა ჩვეულებრივი;